


陶器北地区 事業概要図




計画一般平面図

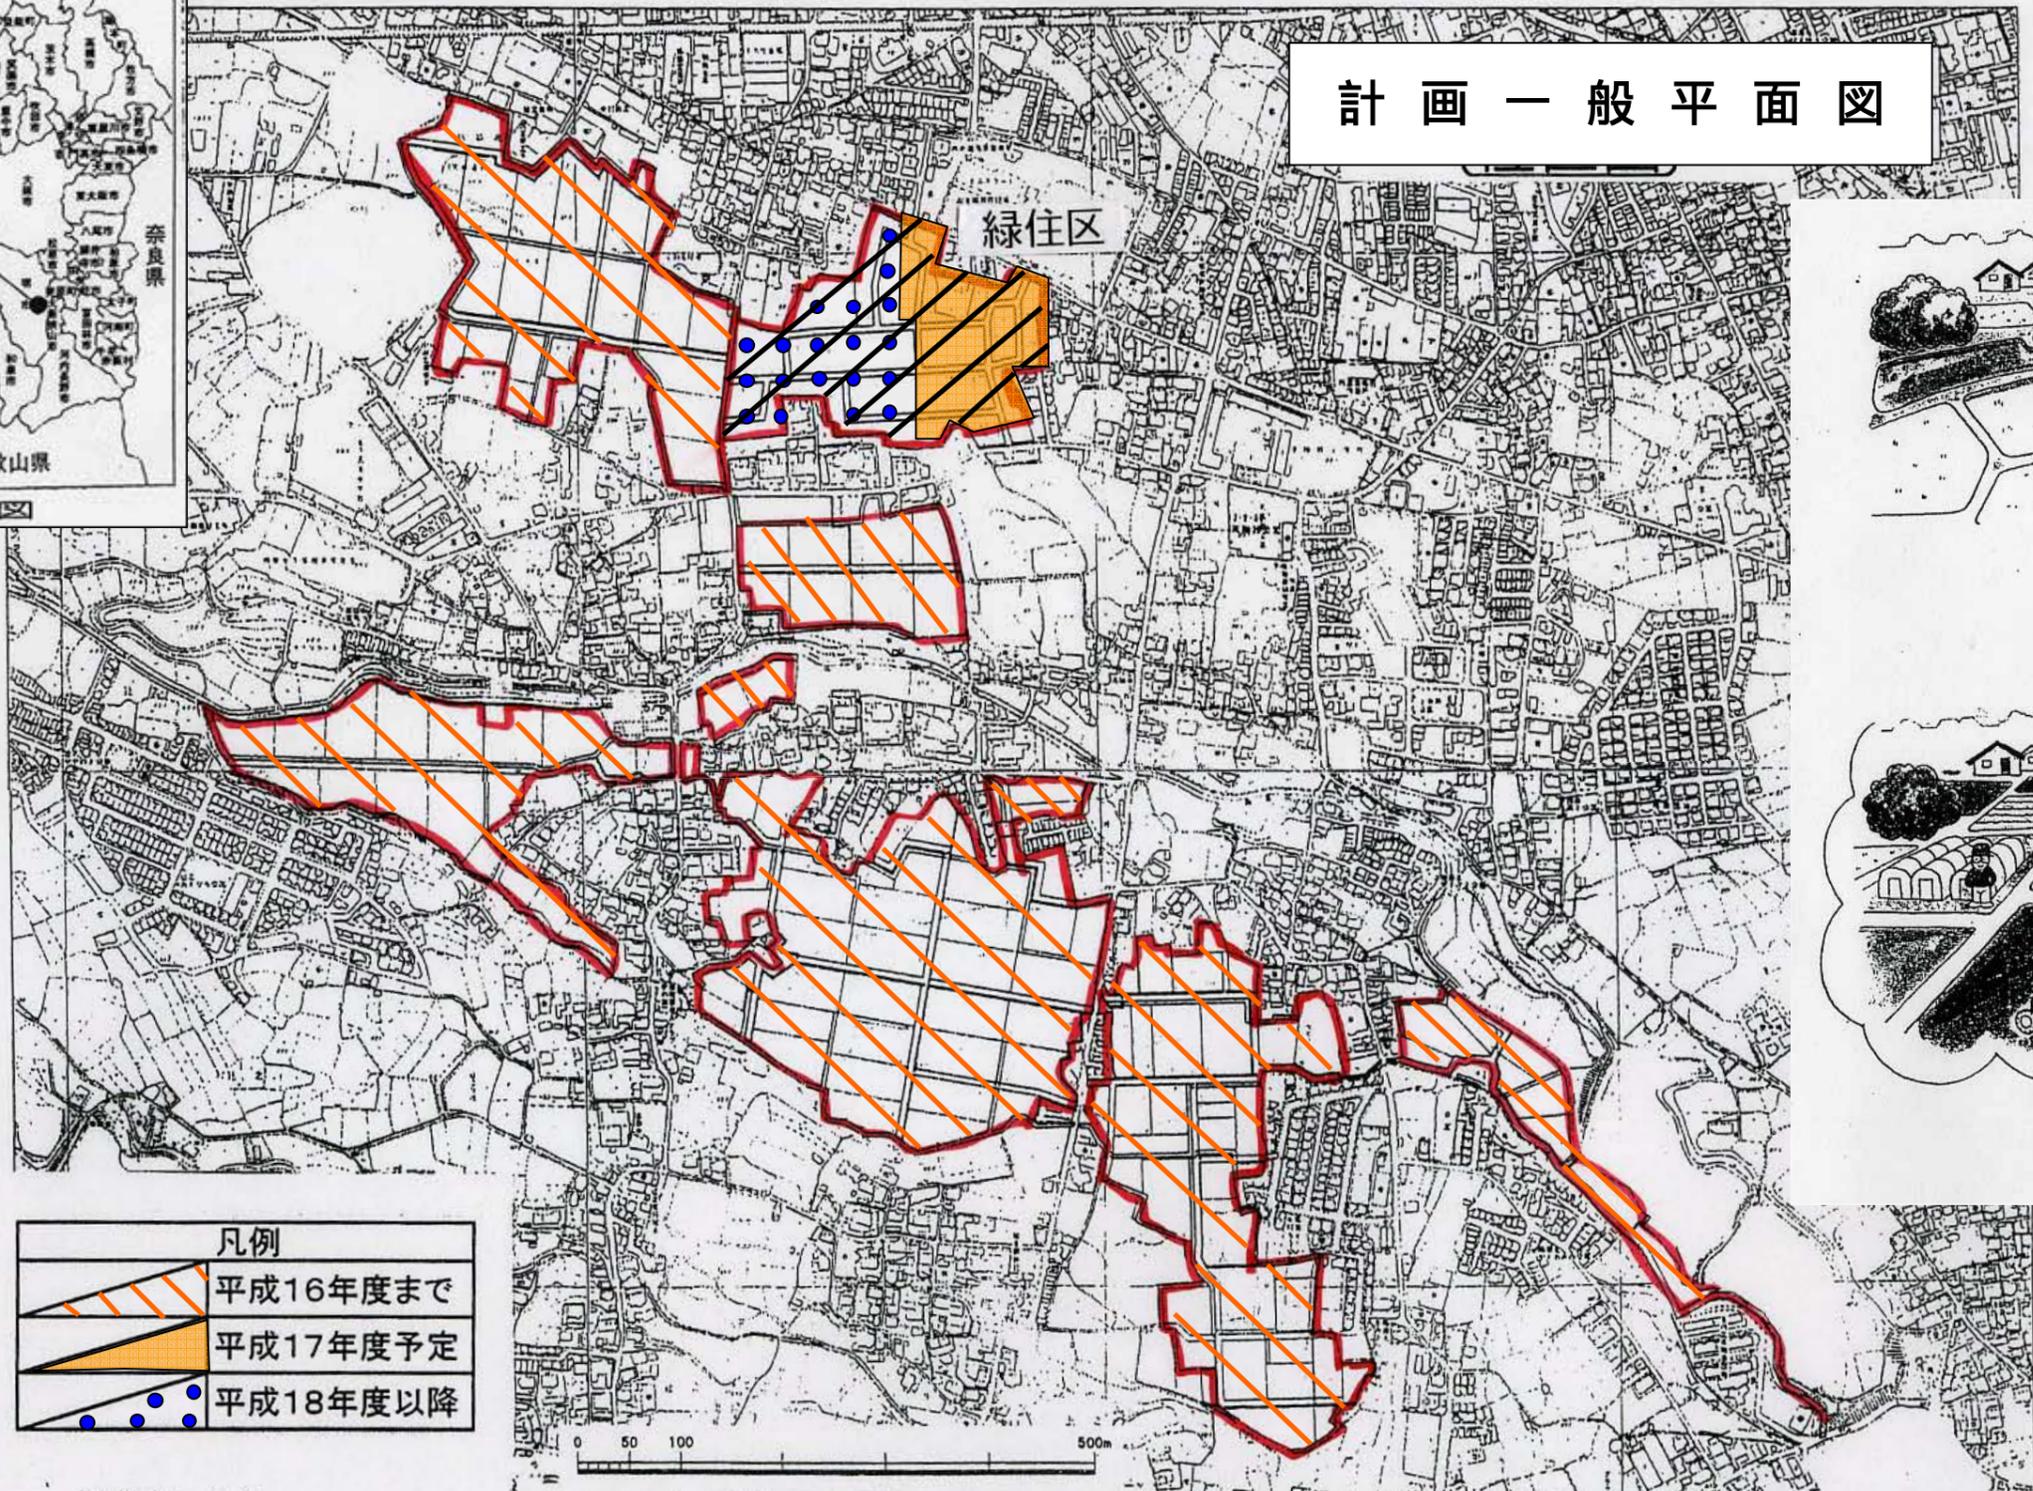

凡例	
	平成16年度まで
	平成17年度予定
	平成18年度以降



事業着手前

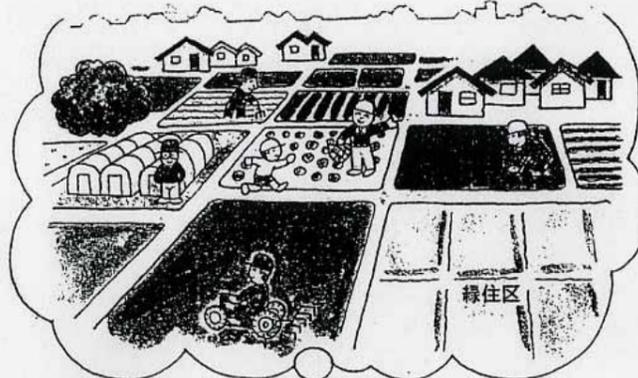

事業完了後

事業のイメージ

*緑農区: 緑住区以外の区域
*緑住区: 右上がり斜線区域