



交通道路室【主要地方道大阪中央環状線 桑才新町跨道橋（北行）整備事業】

事業箇所図

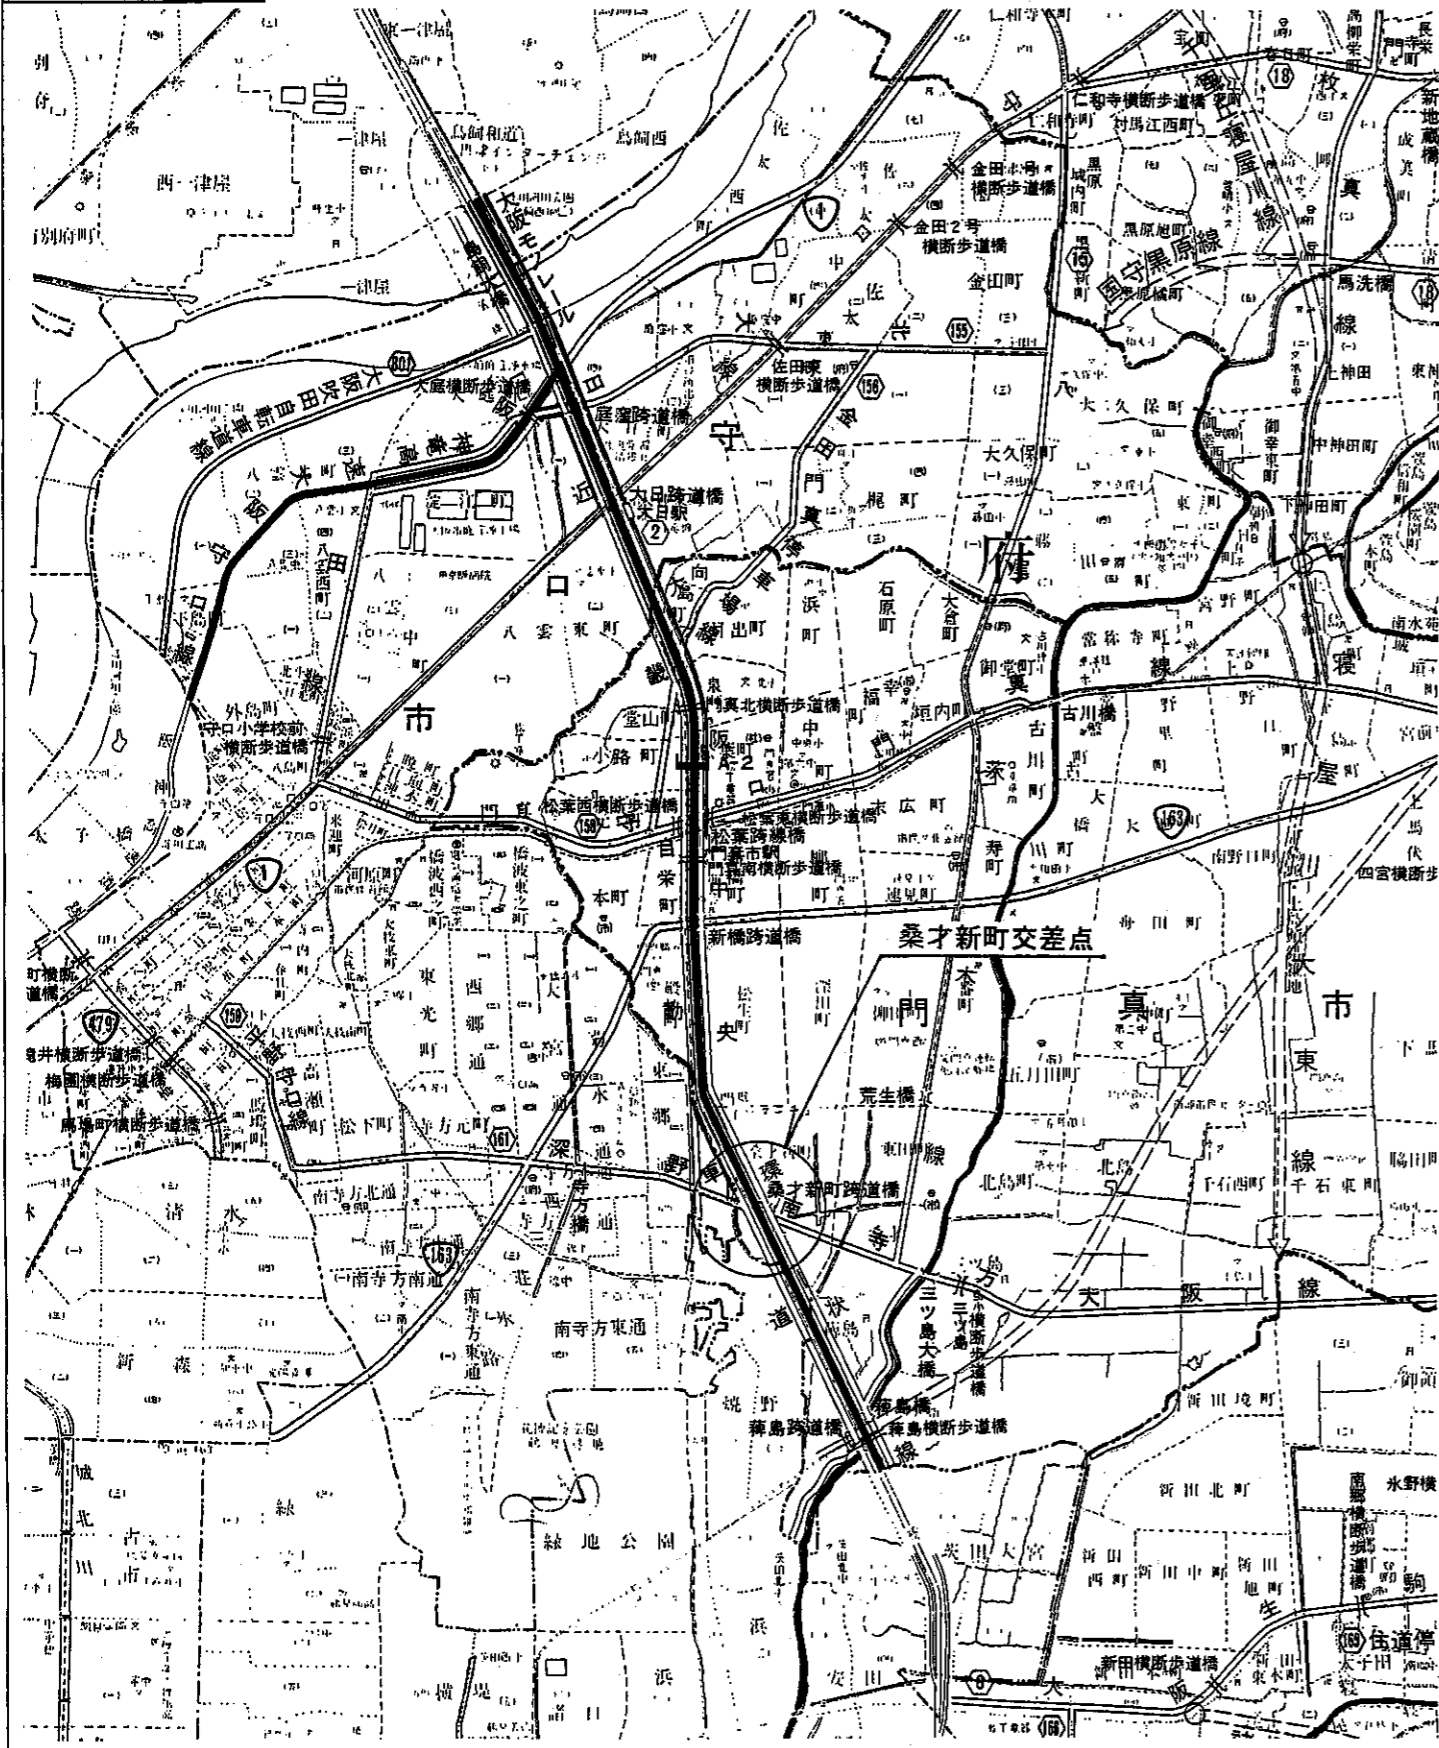

平面図

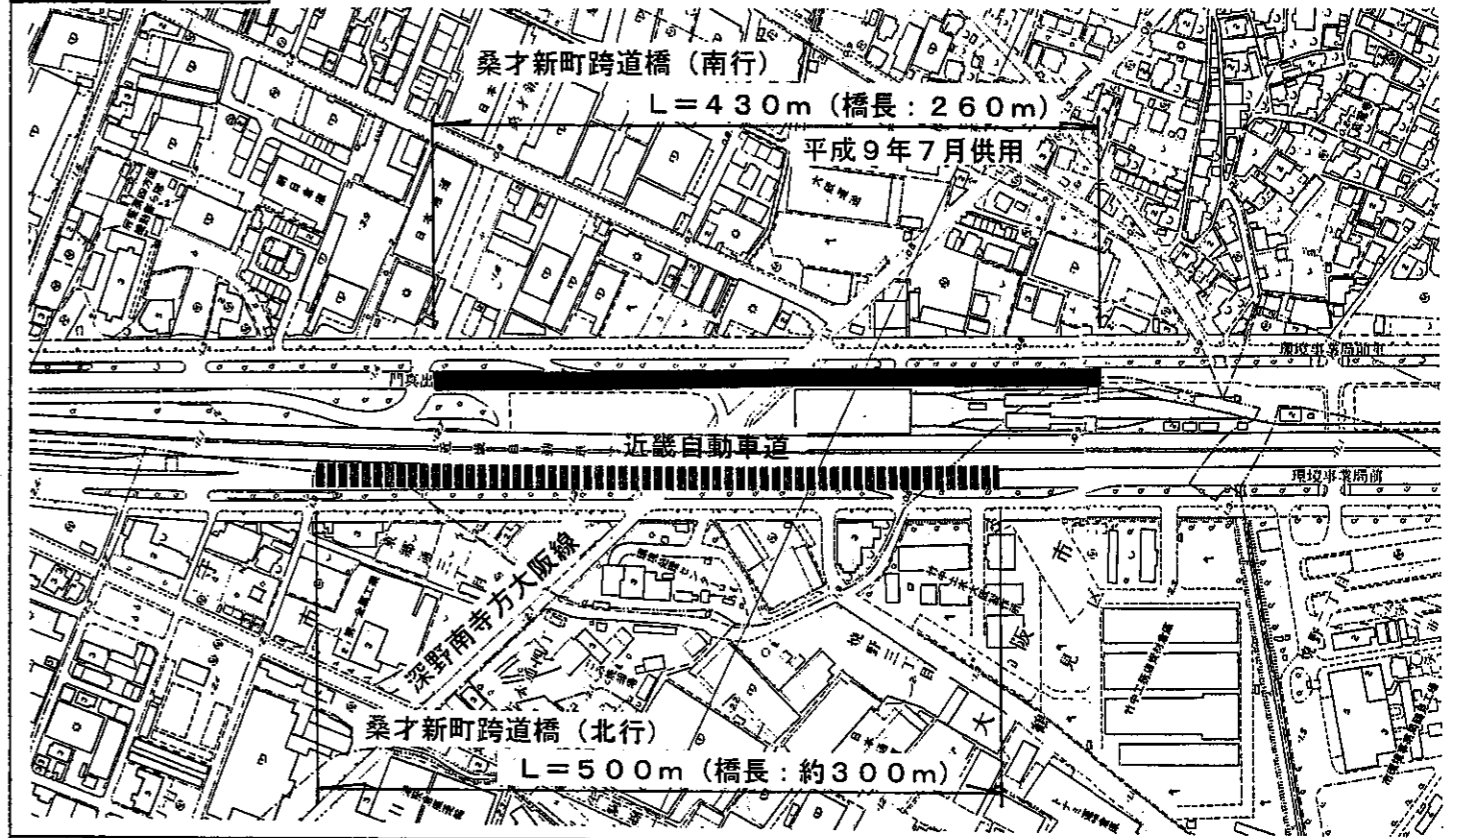

断面図

