



事業箇所図

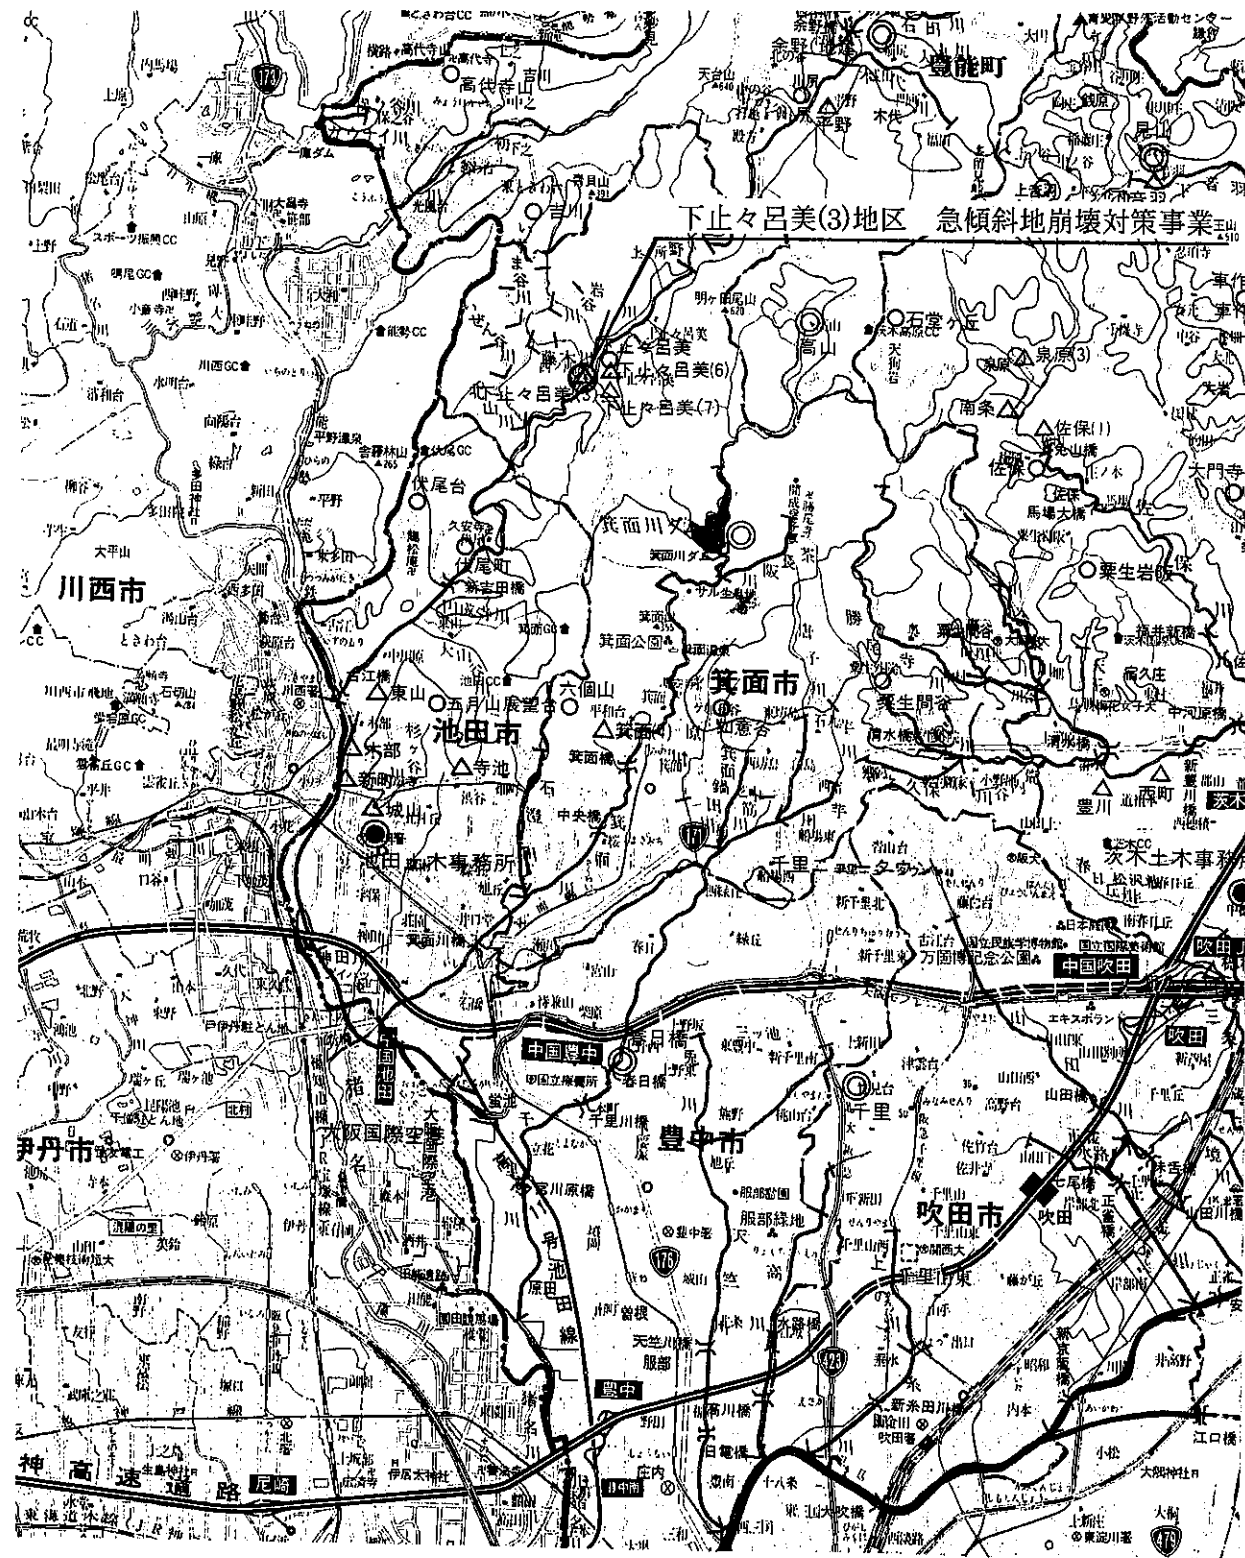

平面図

全体延長 L=420.0m

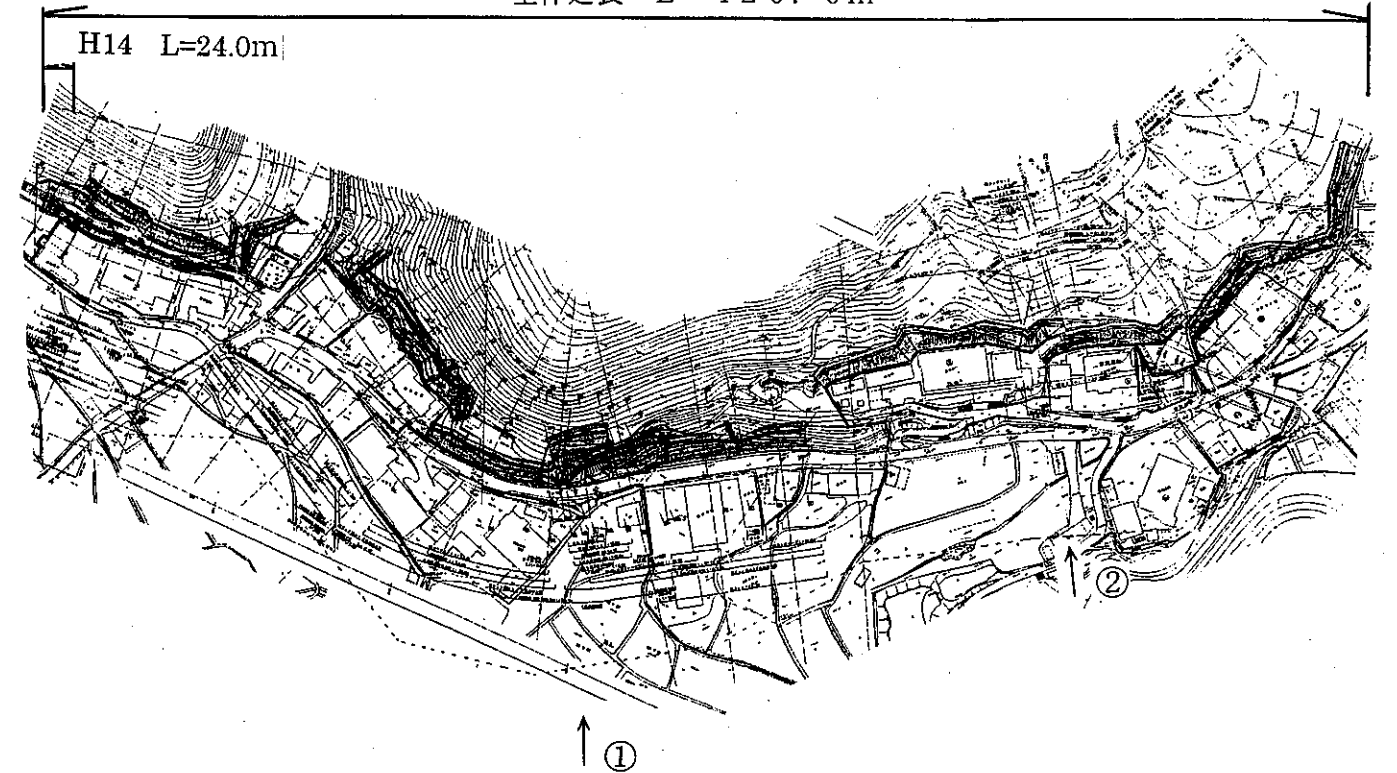

断面図

