



平成27年度 再々評価 (都市計画道路 堺港大堀線 街路事業)

事業箇所図

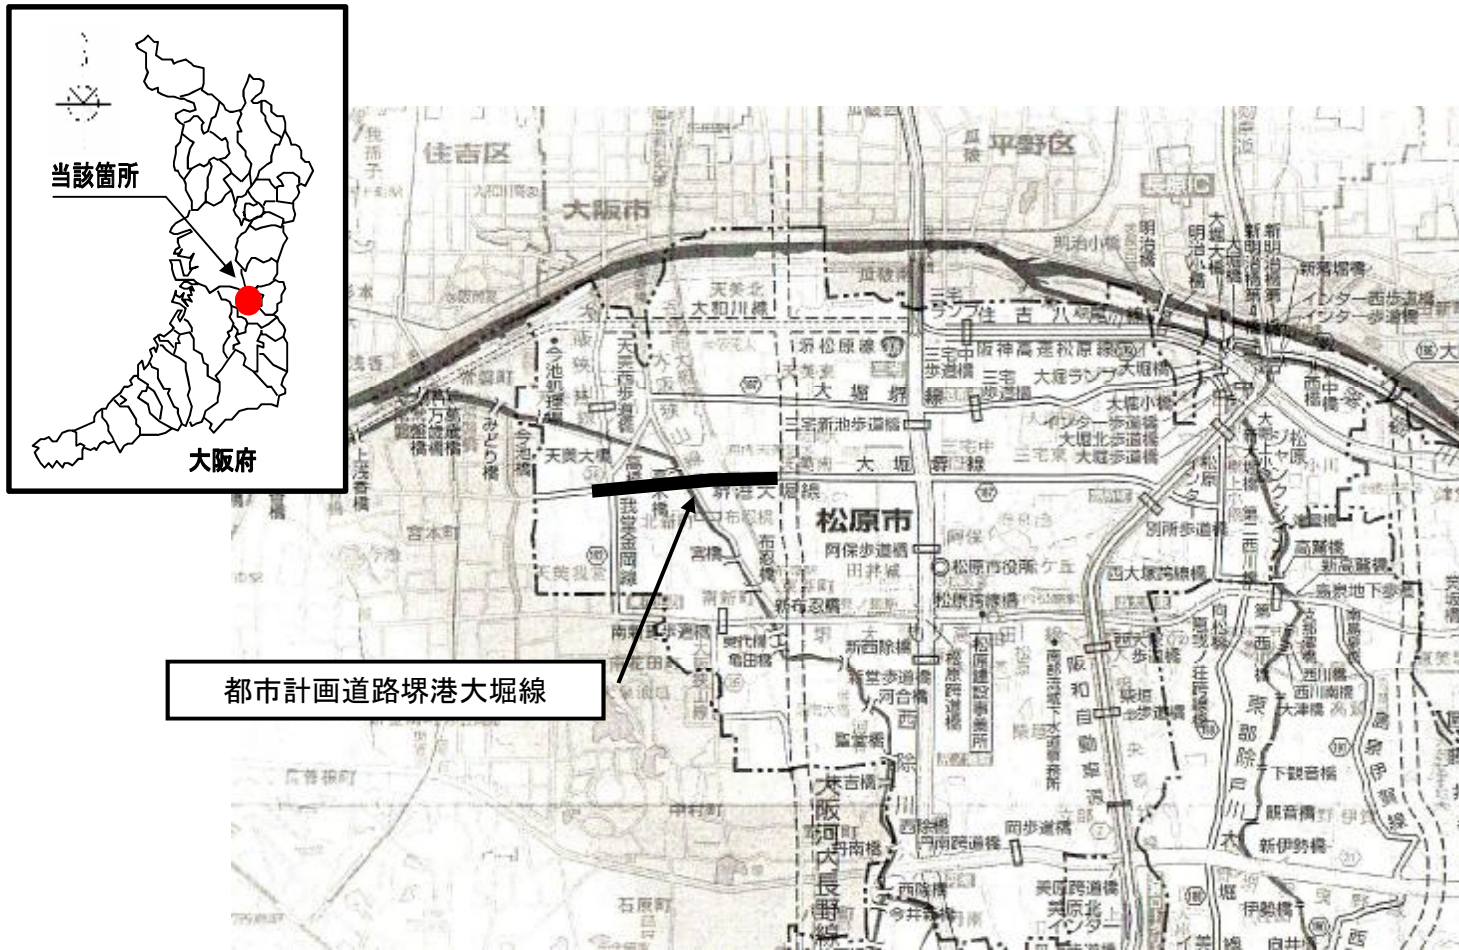

平面図

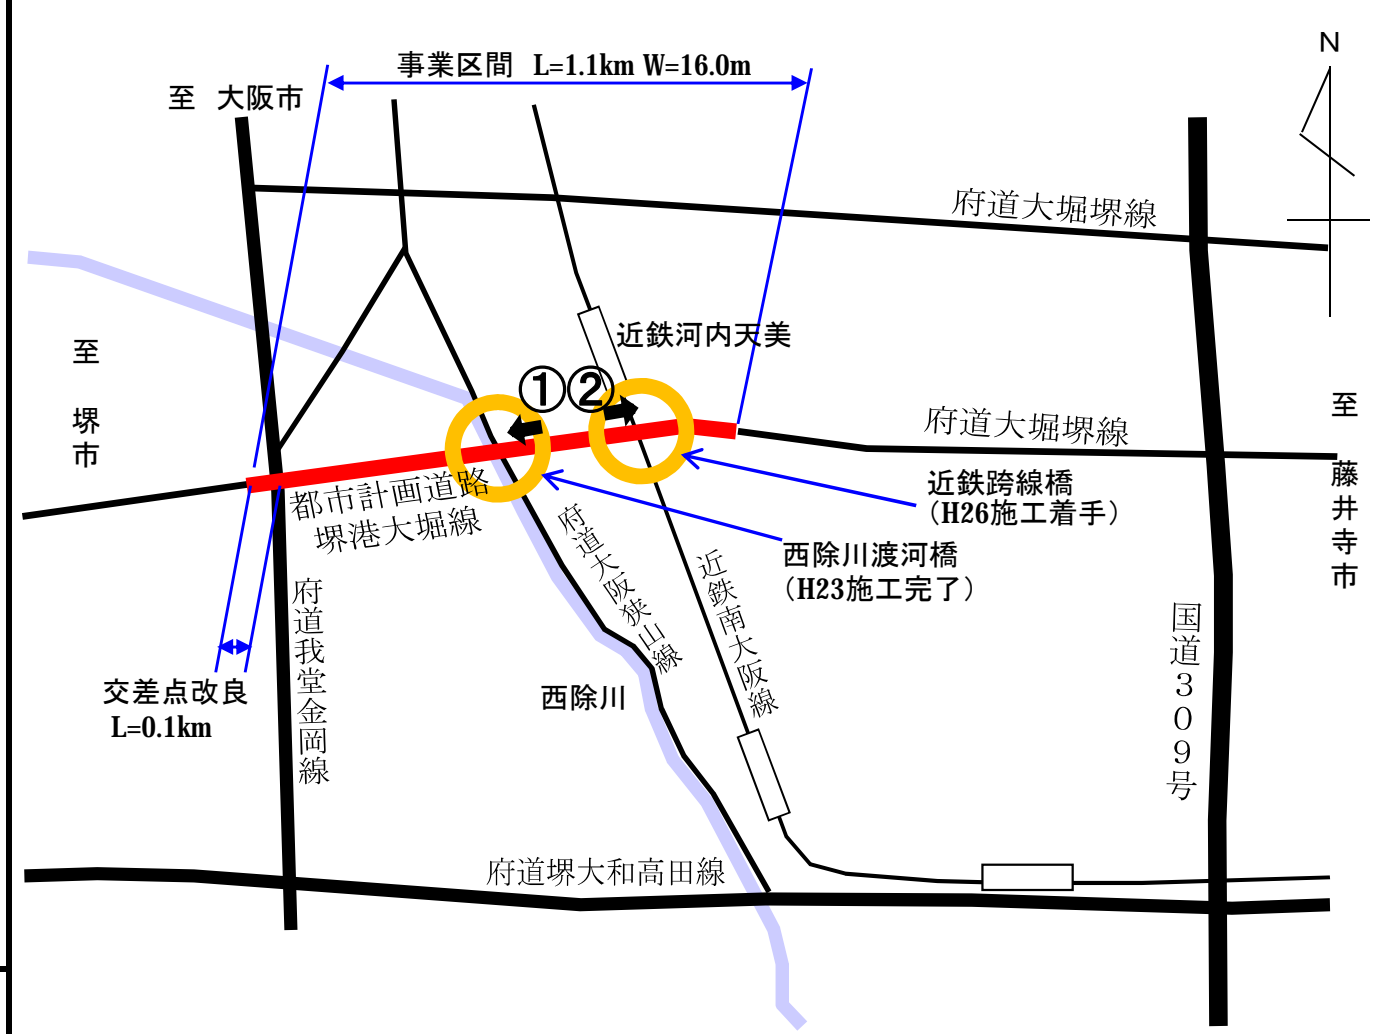

現況写真



標準断面図

