



平成29年度 再々評価 (大泉緑地整備事業)

事業箇所図

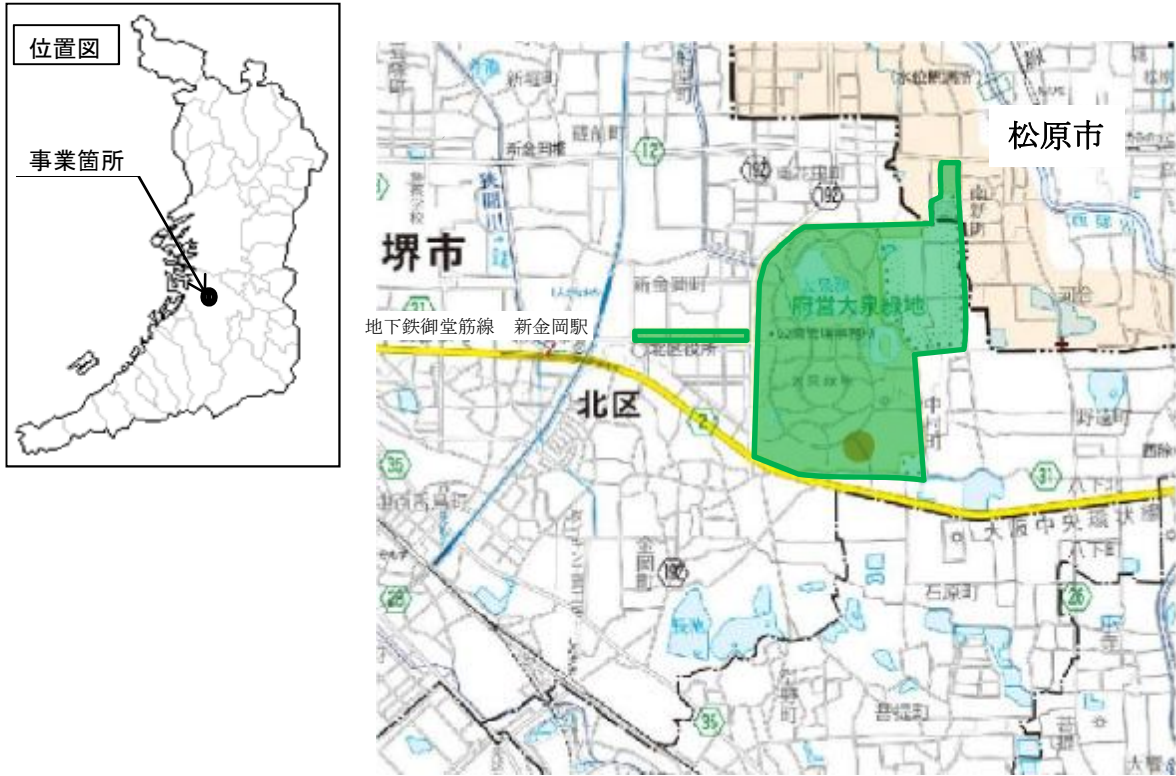

平面図

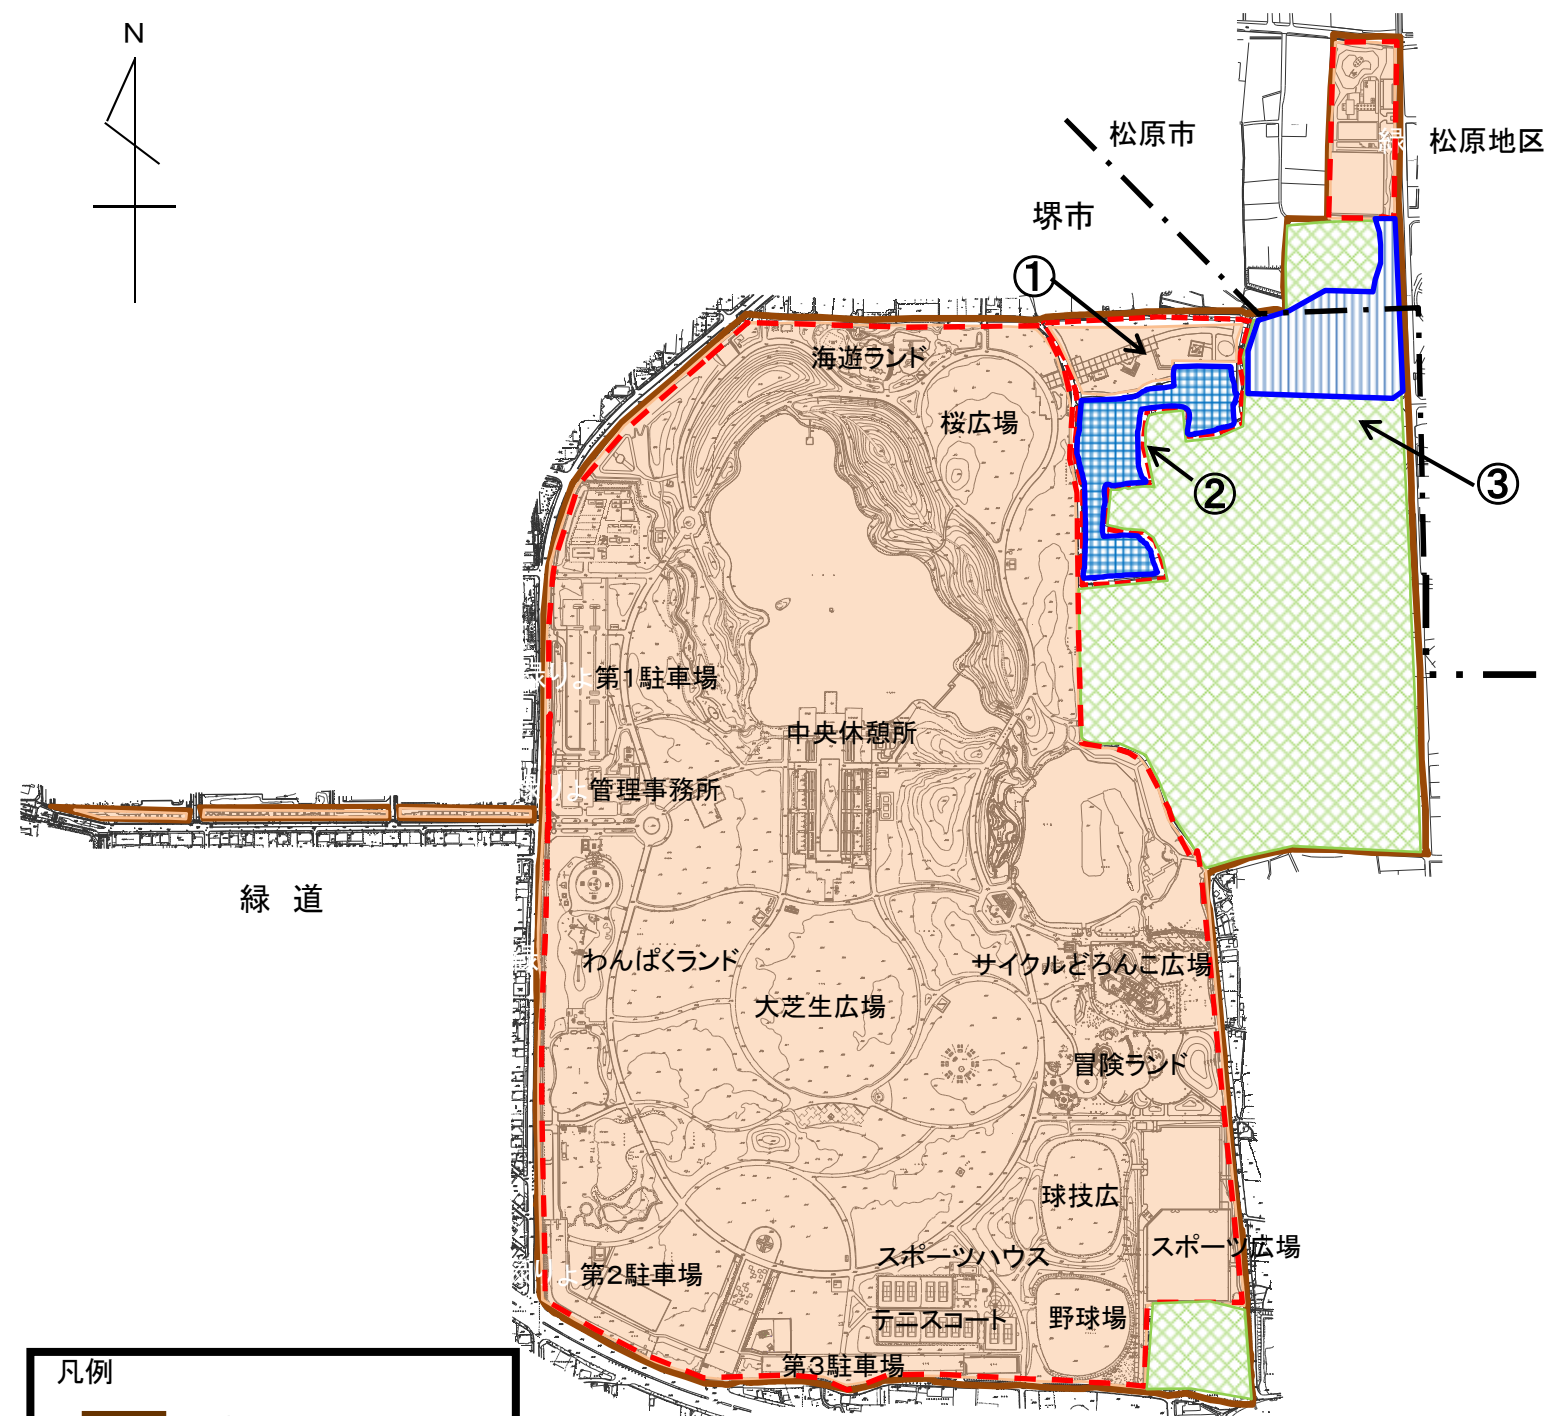

現況写真



凡例

	都市計画区域
	事業認可区域
	開設済区域
	事業中区域
	事業認可予定区域
	未着手区域

事業規模	都市計画面積	123.0ha
	事業認可面積	102.4ha
	開設済面積	101.5ha