



箕面公園 管理マニュアル
(資料編 図面)

公園平面図（箕面公園）

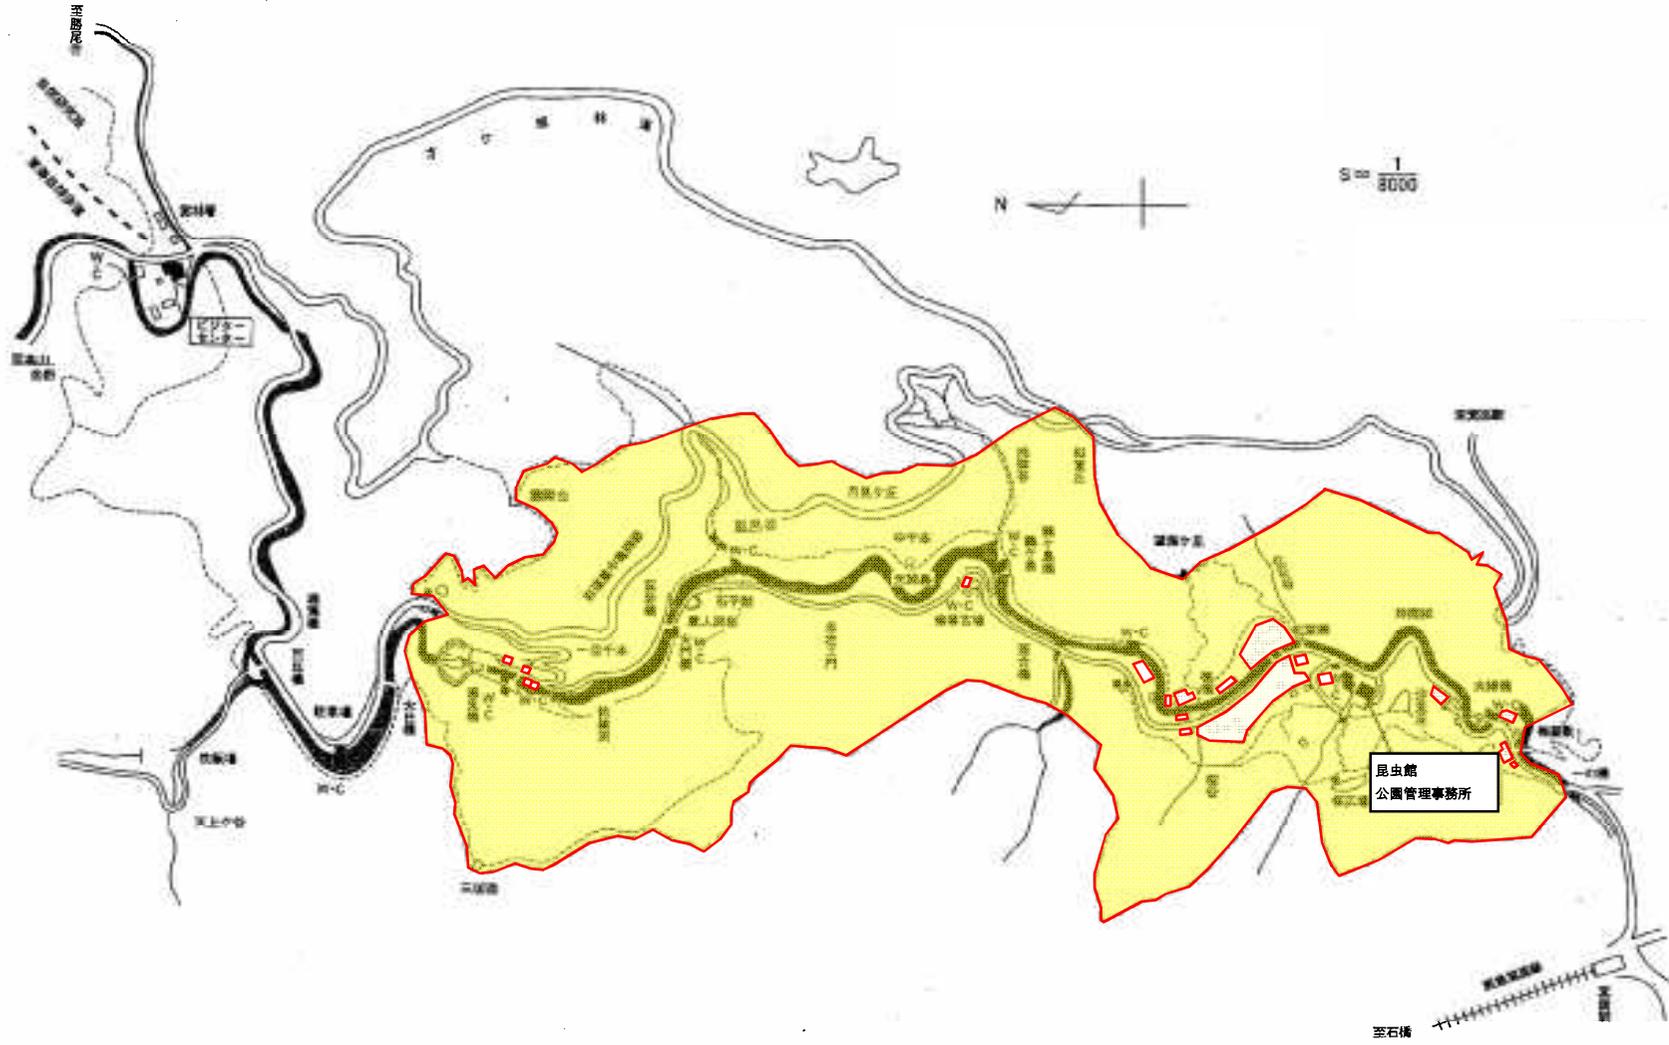


 指定管理者の管理対象区域


便益施設現況図（食堂・売店・自動販売機）【箕面公園】

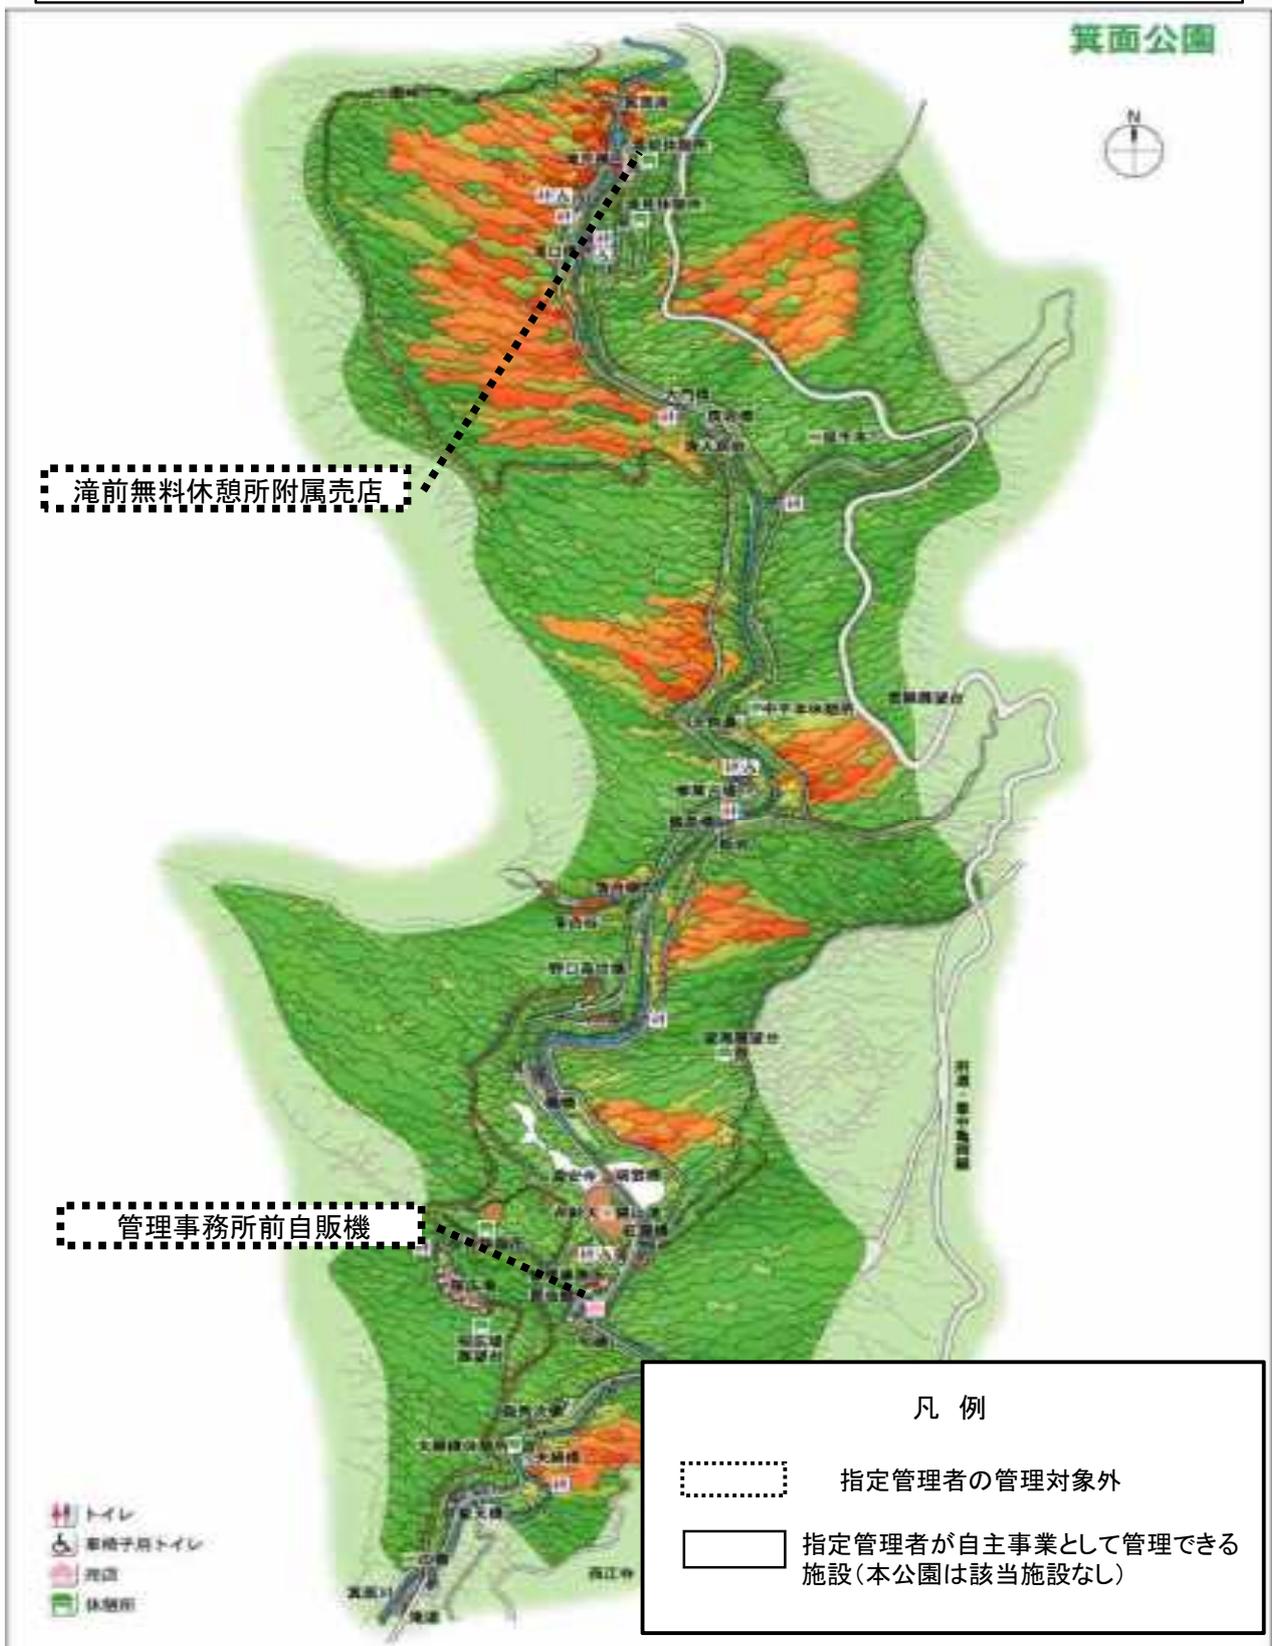


除草区域图【箕面公園】

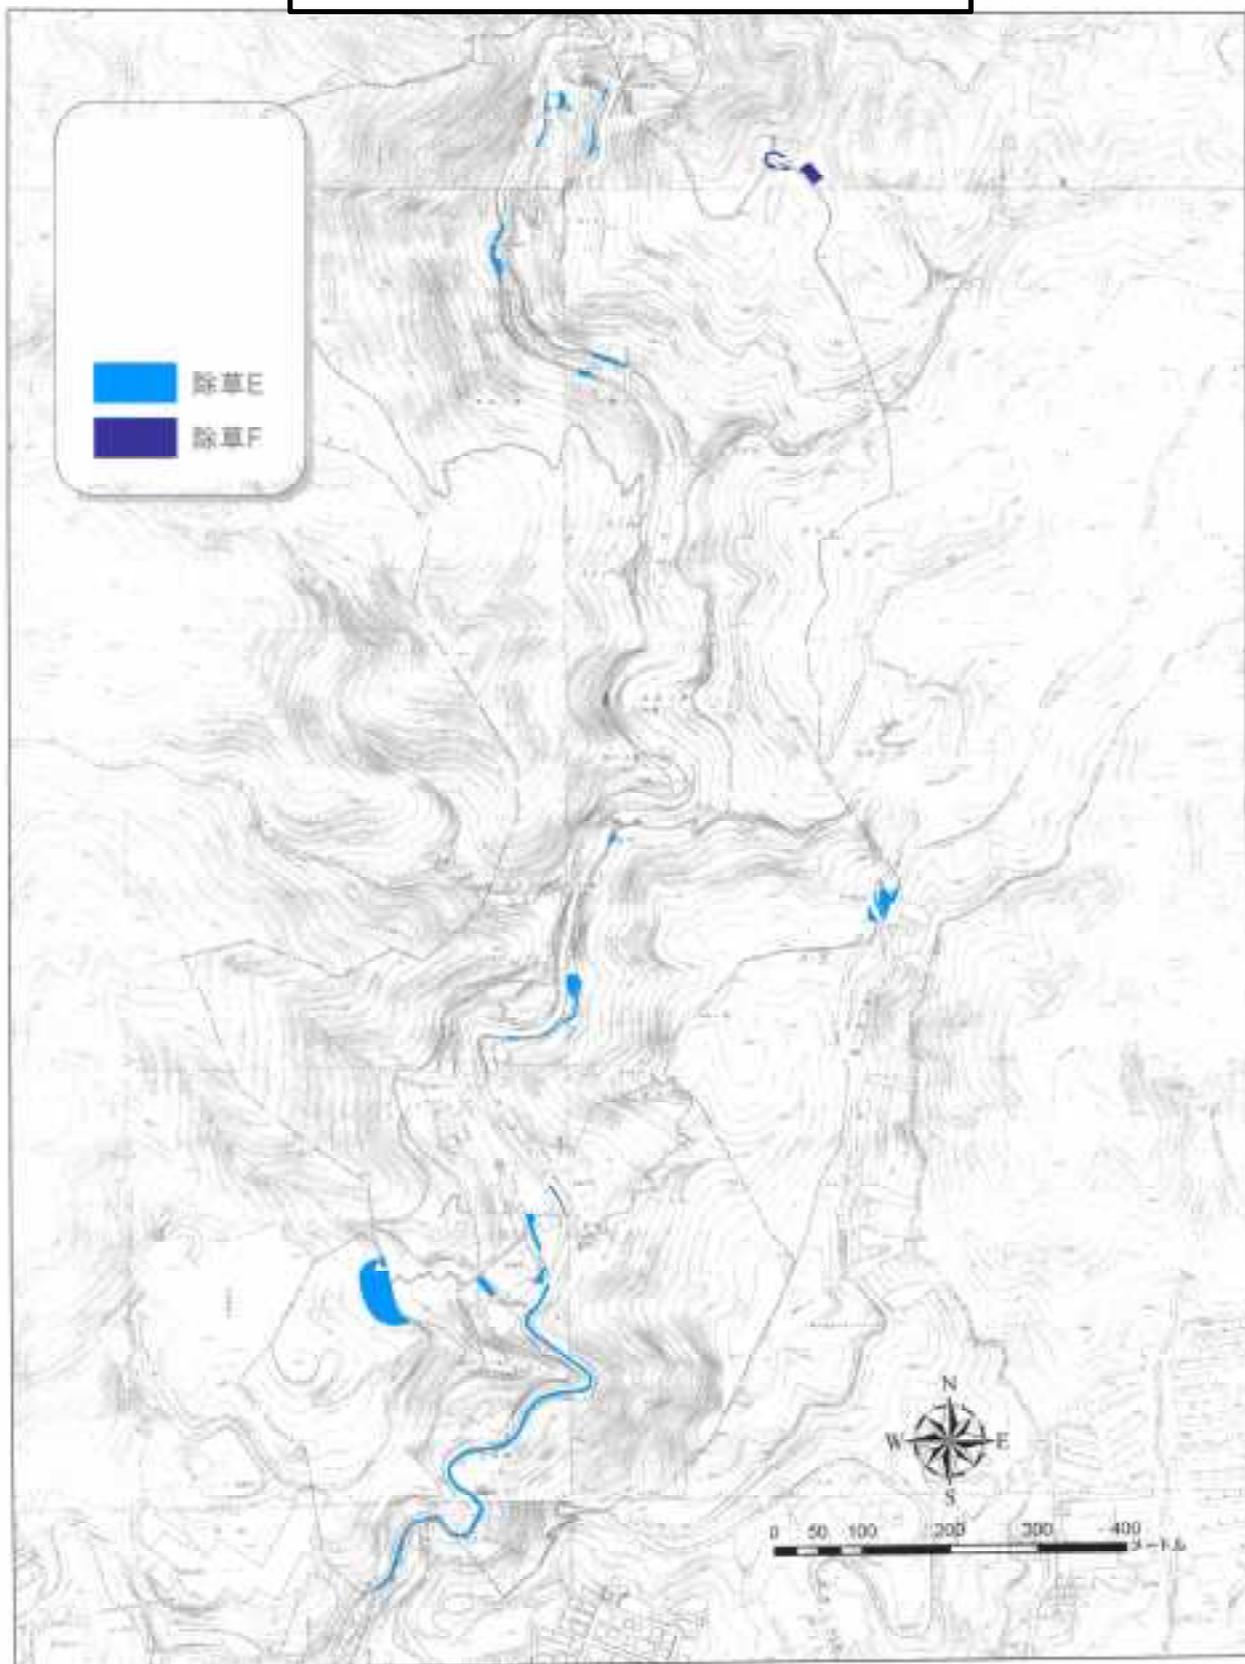

花壇区域図【箕面公園】

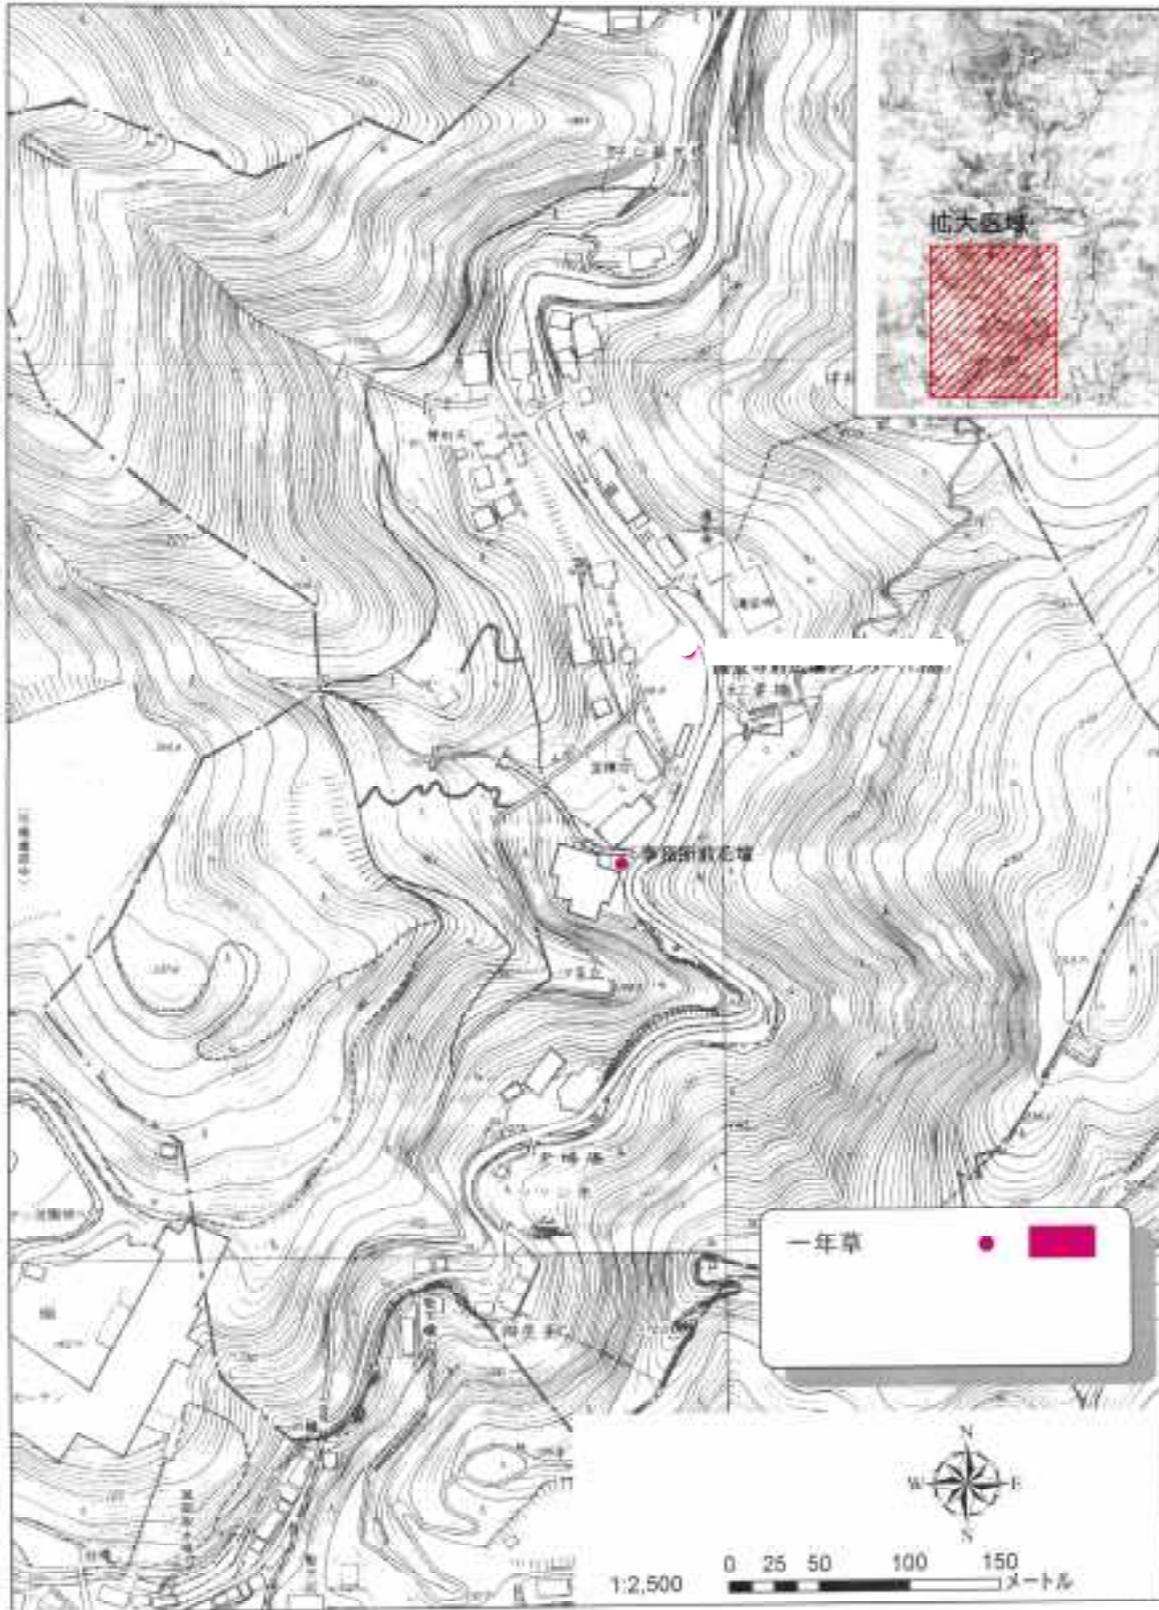


園内清掃区域図【箕面公園】

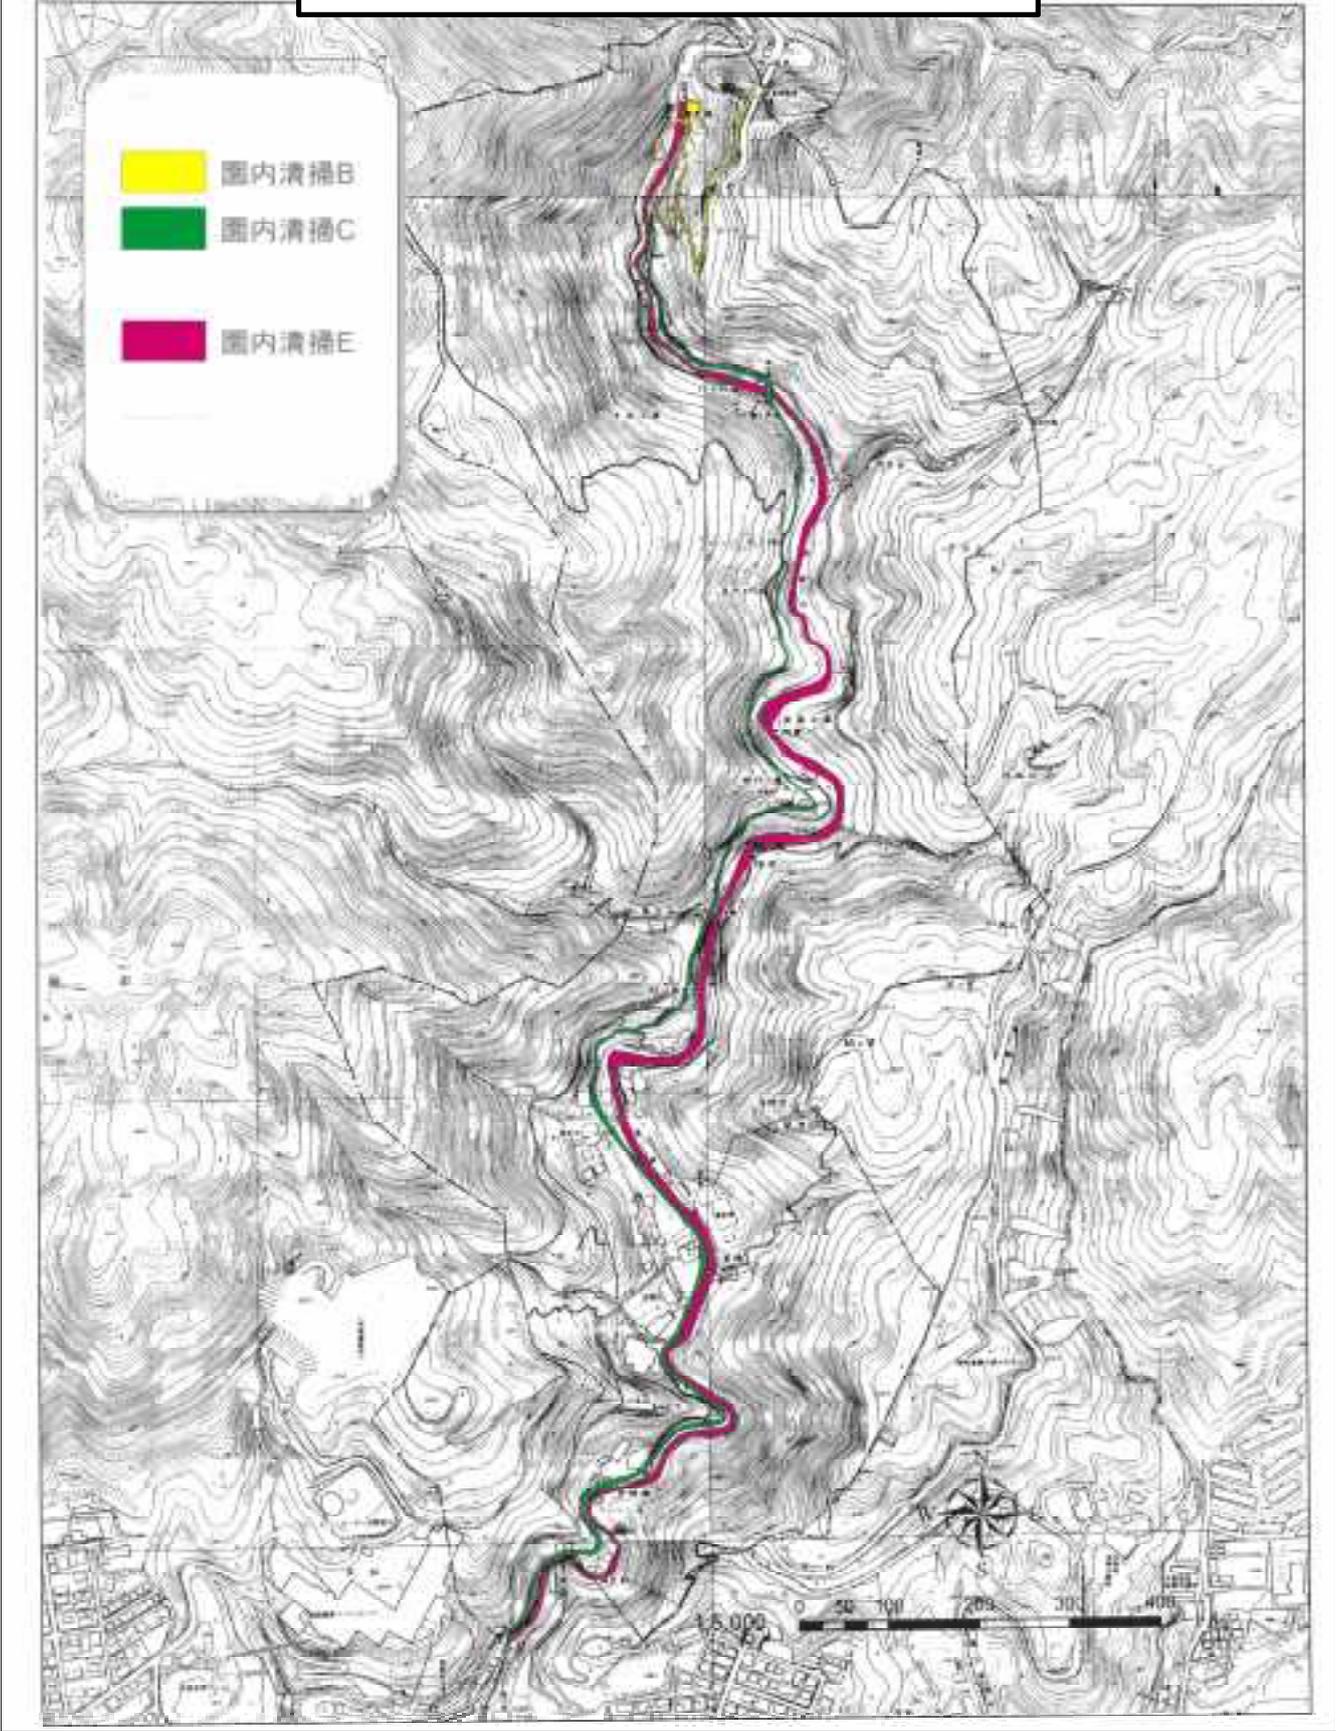


便所清掃箇所図（箕面公園）

2006.02.07

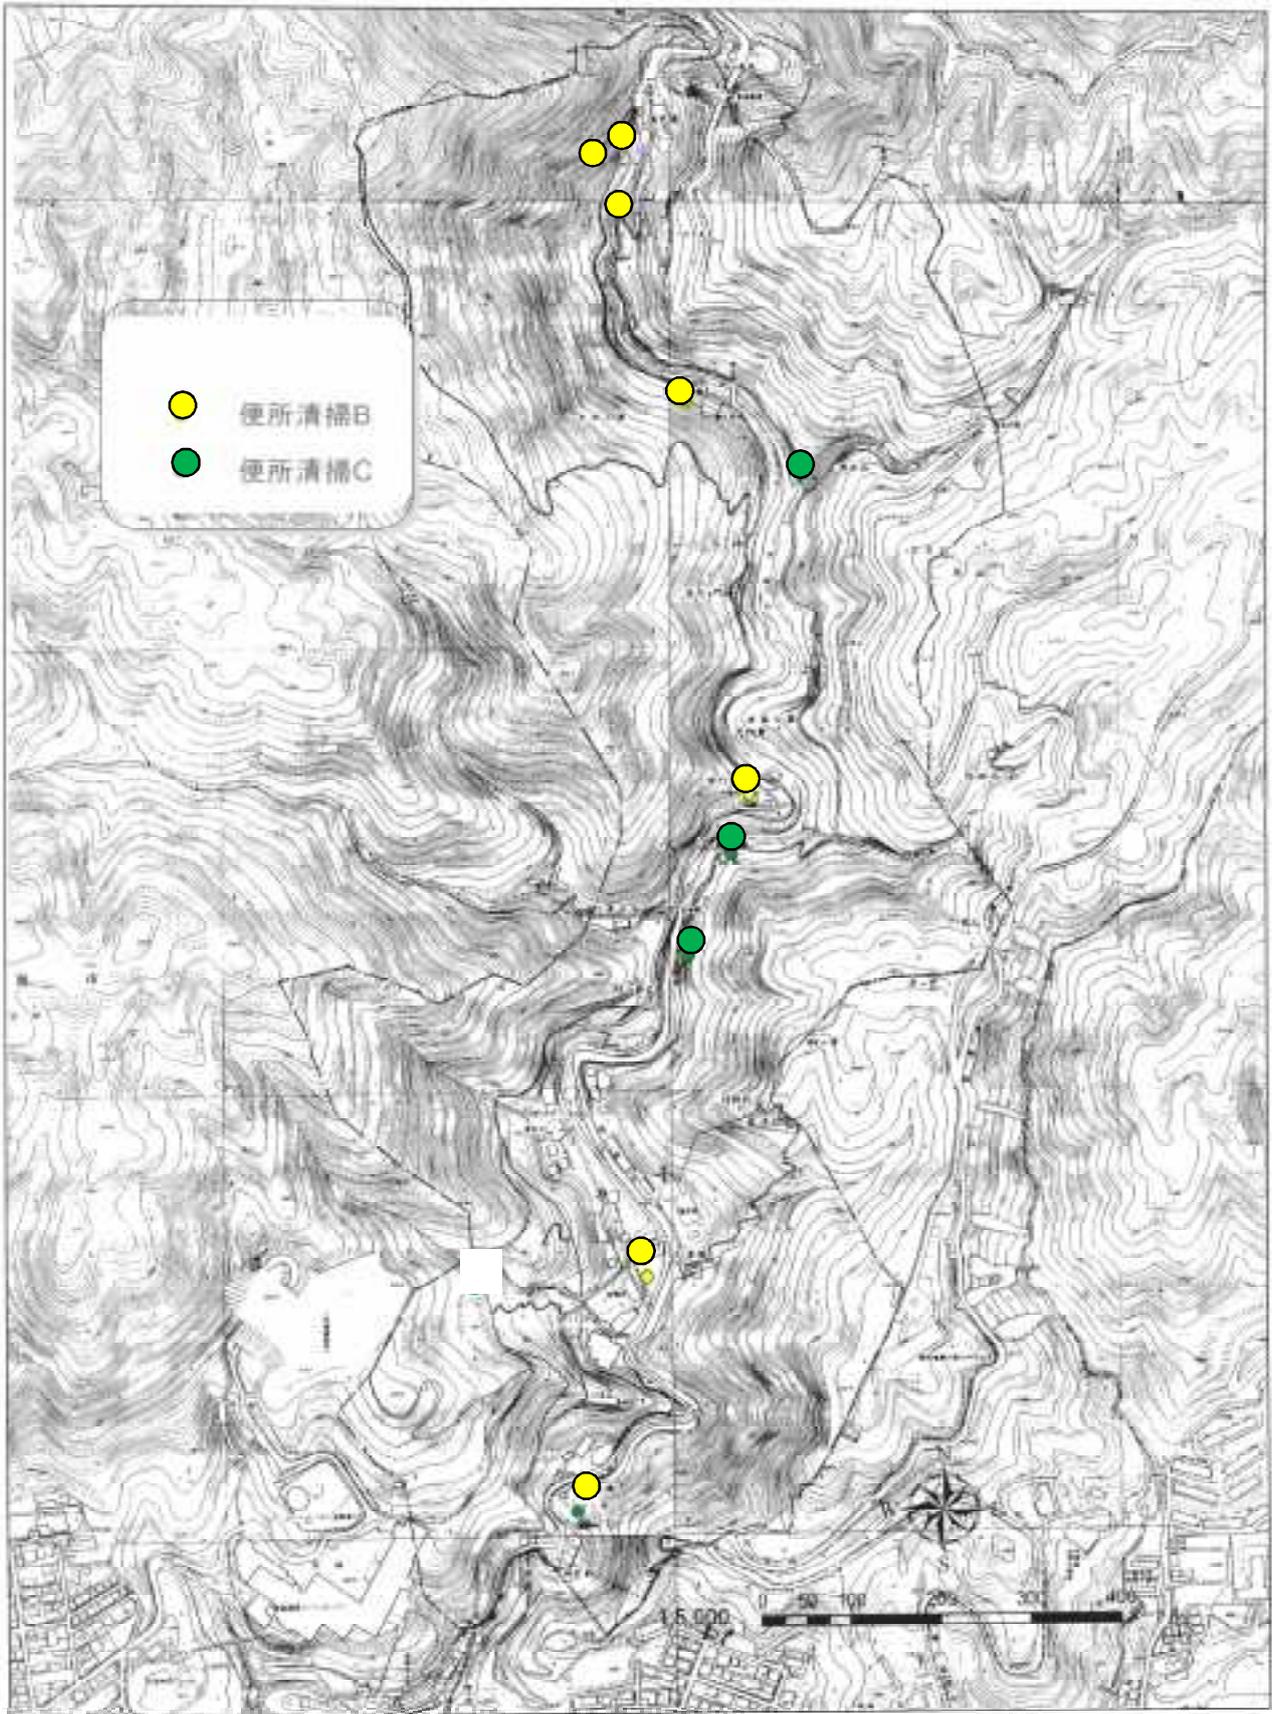

主要建物平面図【箕面公園】


昆虫館

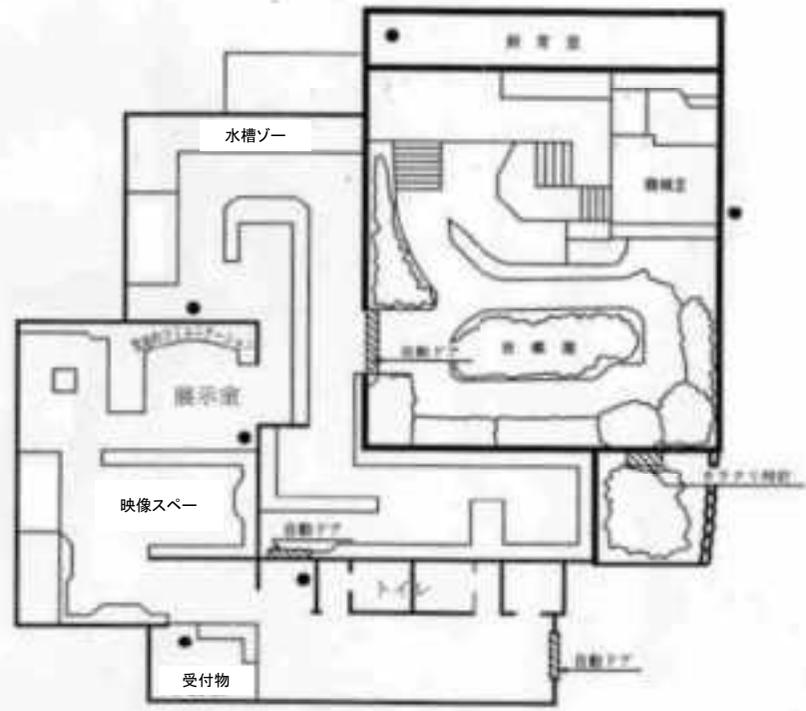


管理事務所




給水設備平面図【箕面公園】

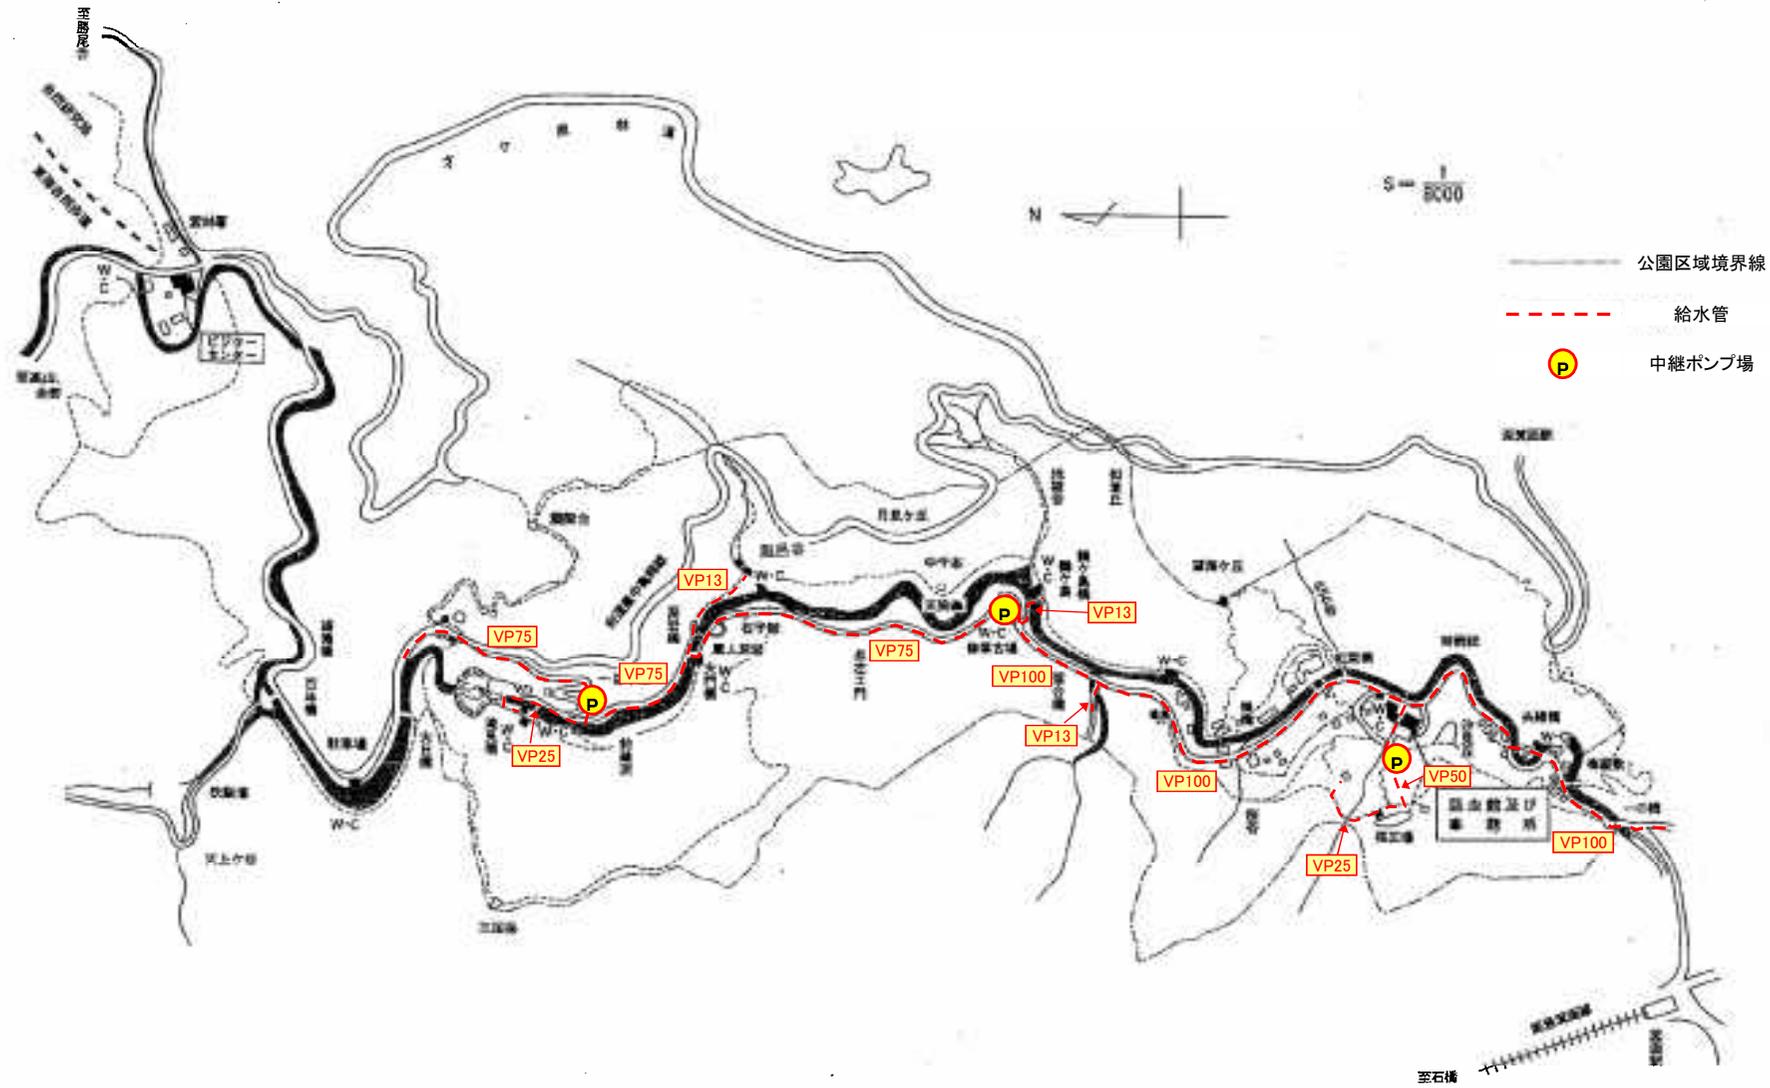

下水道施設平面図【箕面公園】

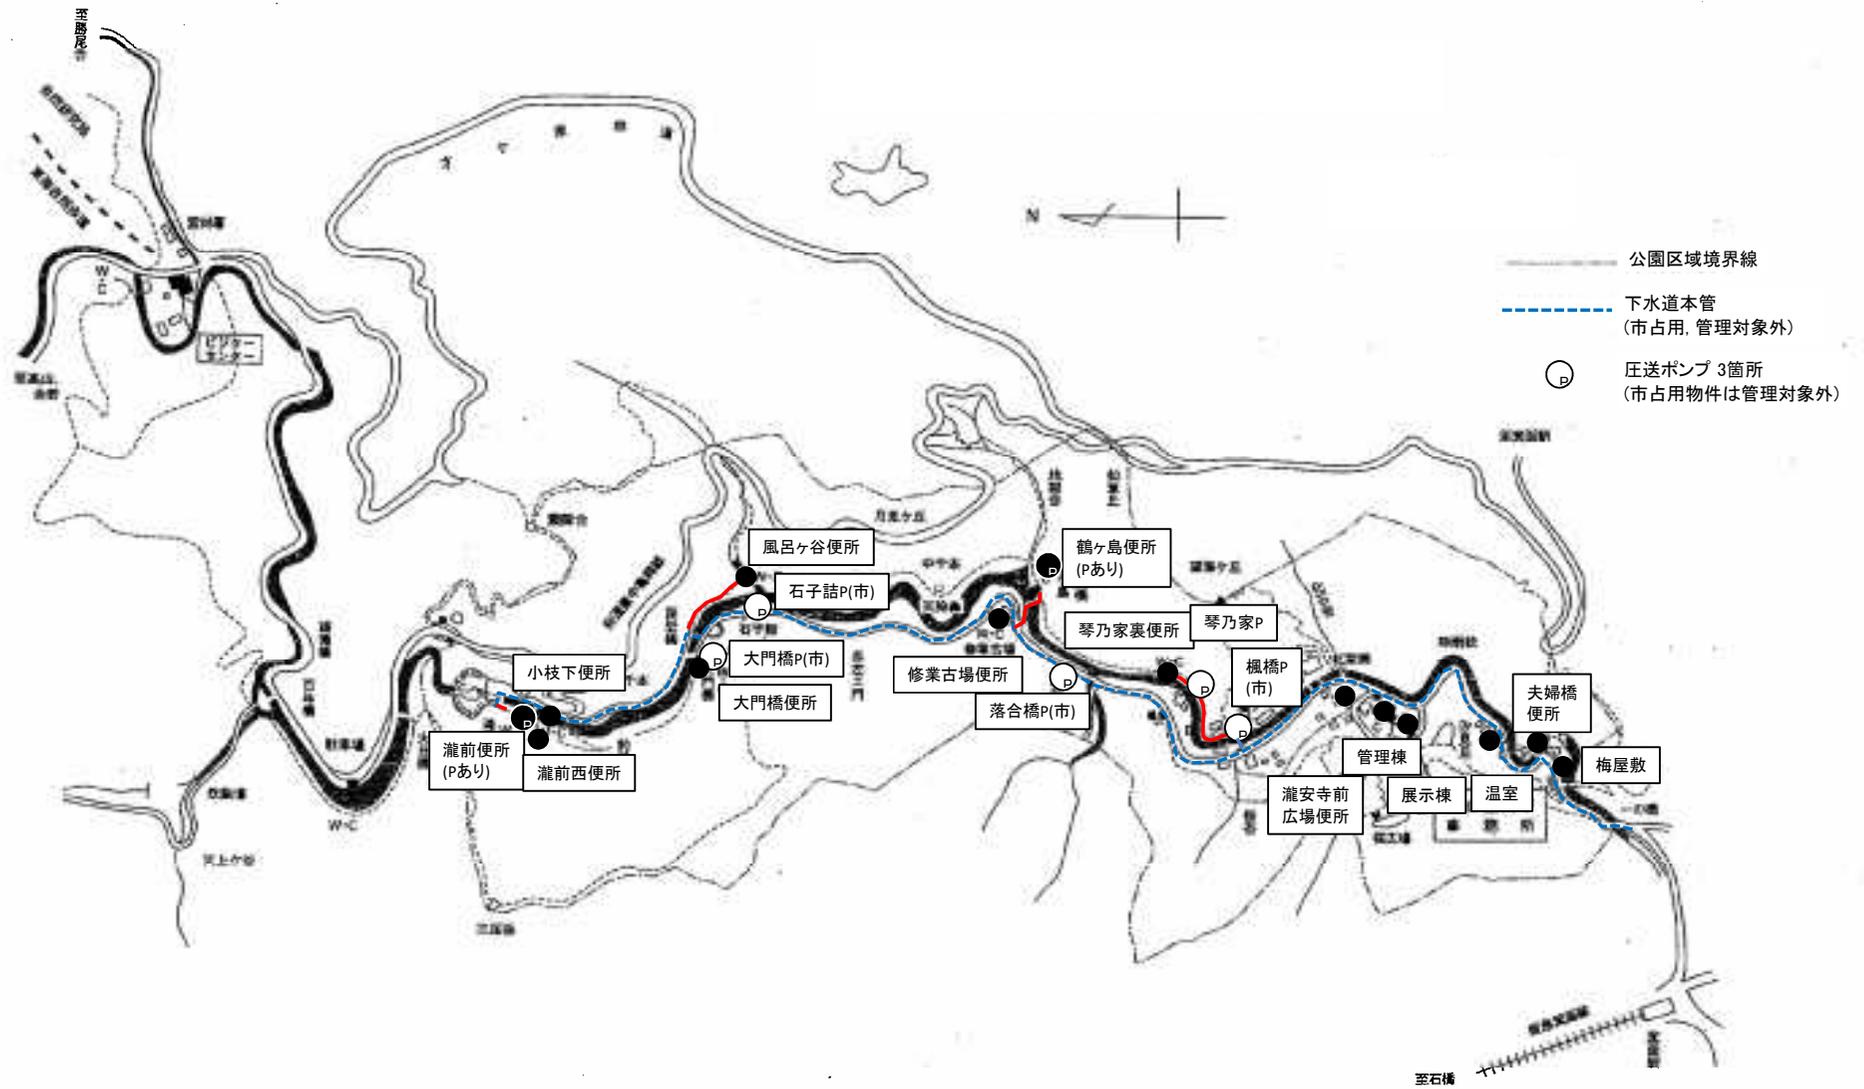

照明灯位置図【箕面公園】

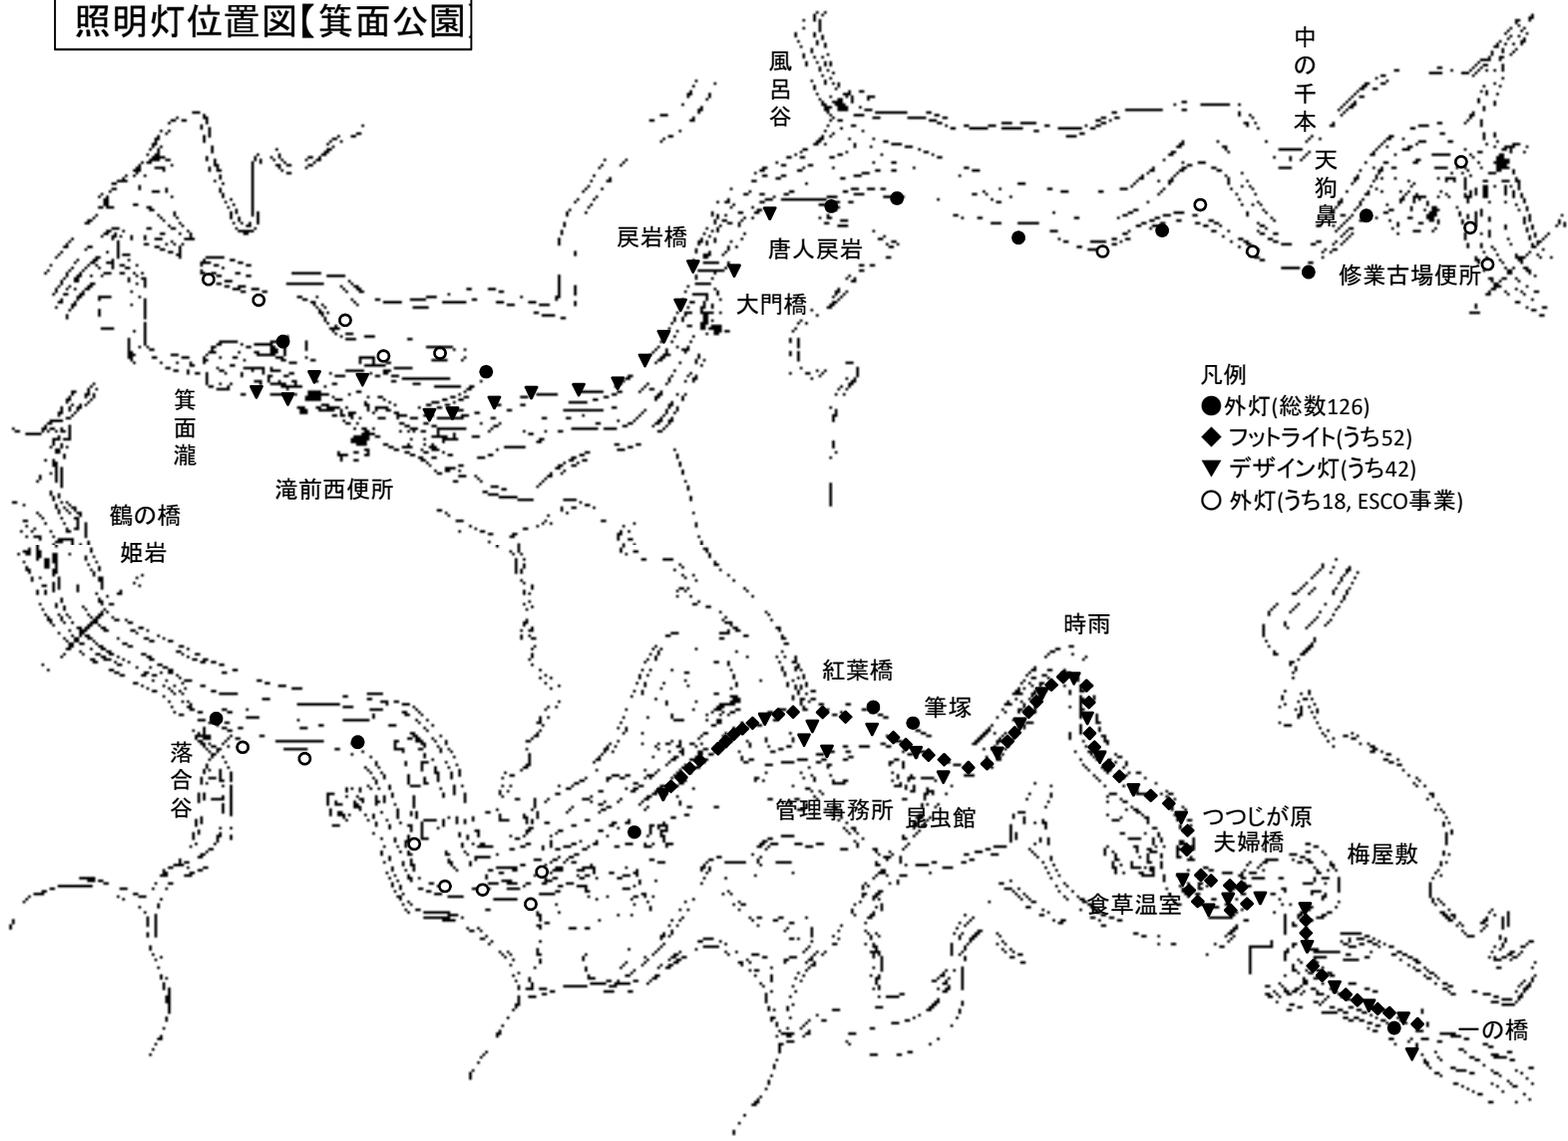

禁煙箇所図【箕面公園】

箕面公園



変動喫煙防止対策にご協力ください。
 なお、箕面市の「路上喫煙禁止条例」により、箕面公園全域が路上喫煙禁止地区に指定されています。


- トイレ
- 車椅子用トイレ
- 売店
- 休憩所



指定管理者の管理対象外施設 位置図

箕面公園

- 個人売店
- 店舗
- 旅館・保養所

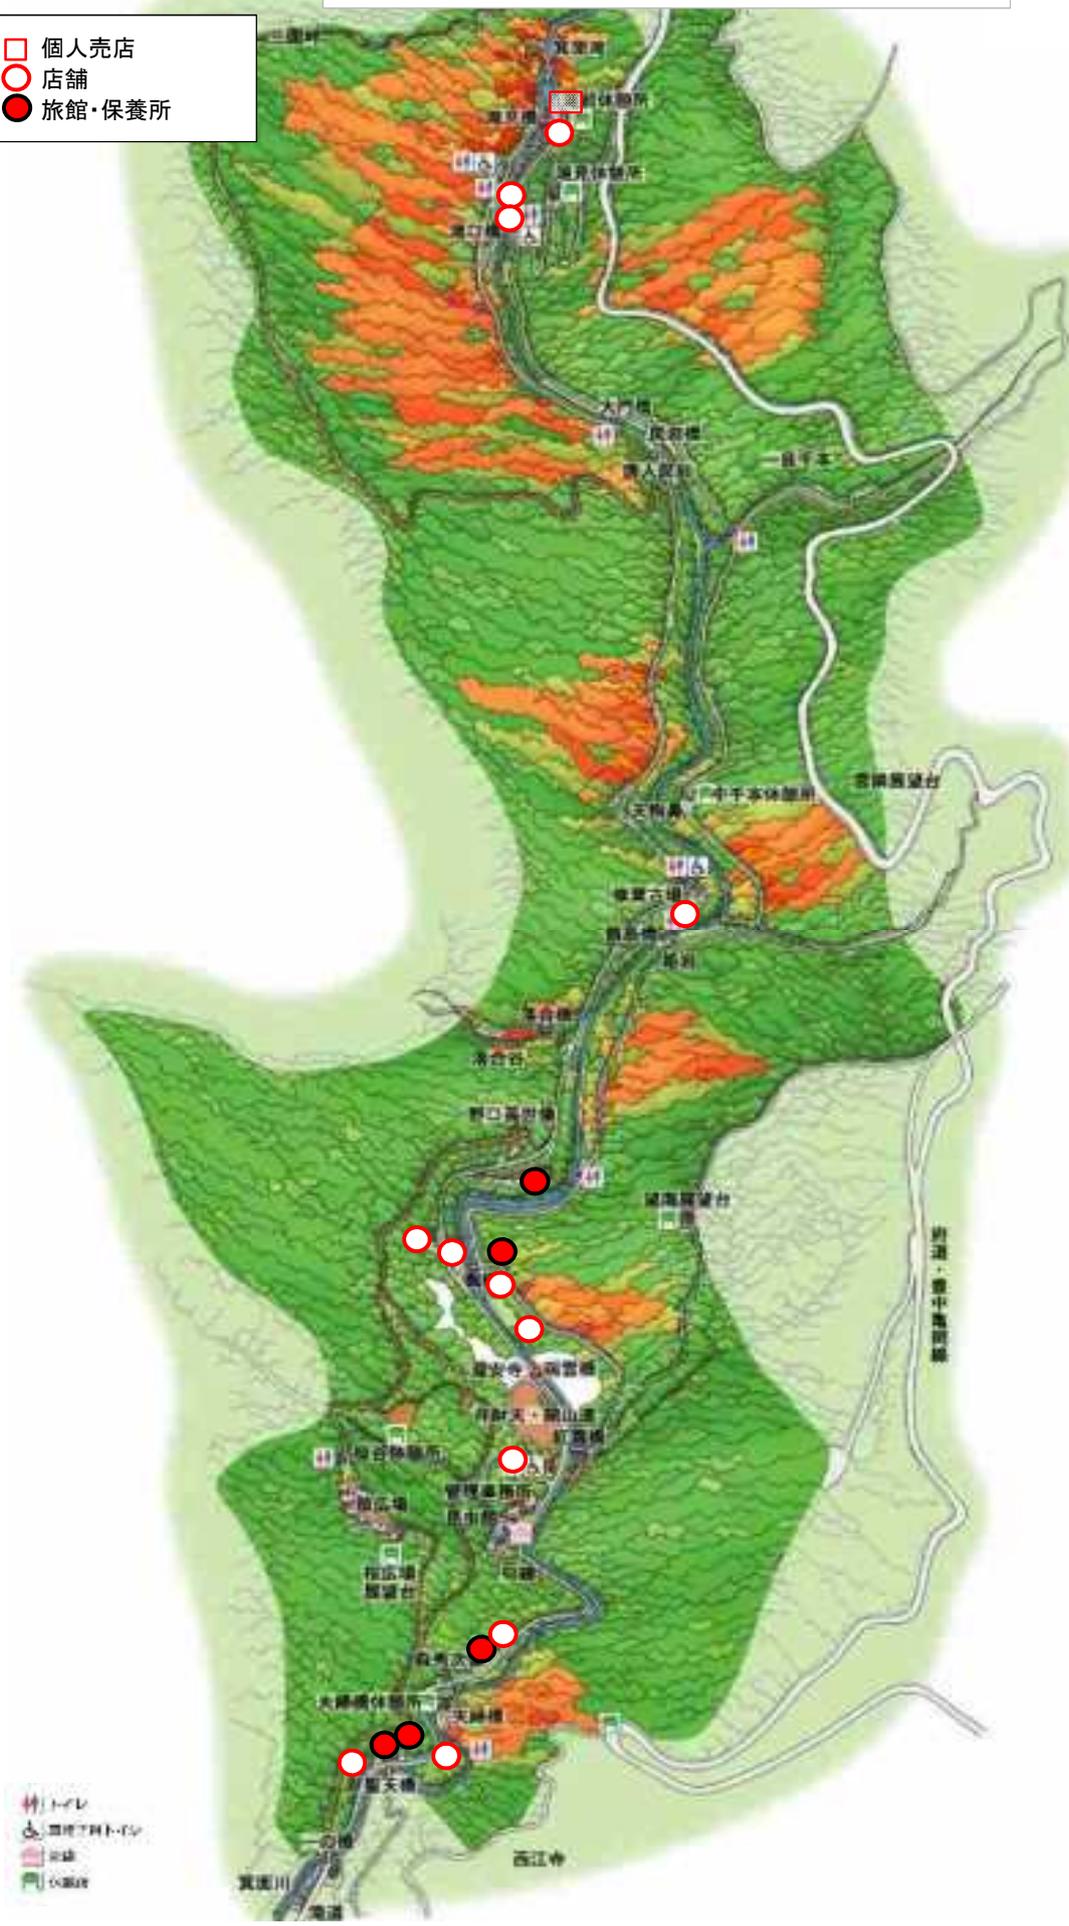

- 林 トイレ
- ♿ 車椅子トイレ
- 🚰 水飲み場
- 🚻 公衆トイレ