

路線計画図

駅舎イメージ図



松生町駅

⑨松生町駅(仮称)駅舎建設工事



門真南駅

②門真南駅(仮称)駅舎建設工事




鴻池新田駅

②鴻池新田駅(仮称)駅舎建設工事



荒本駅


③荒本駅(仮称)駅舎建設工事(その2)

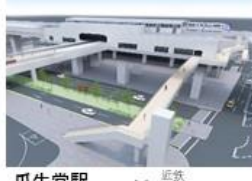

瓜生堂駅

工事発注状況

R7.7.1現在

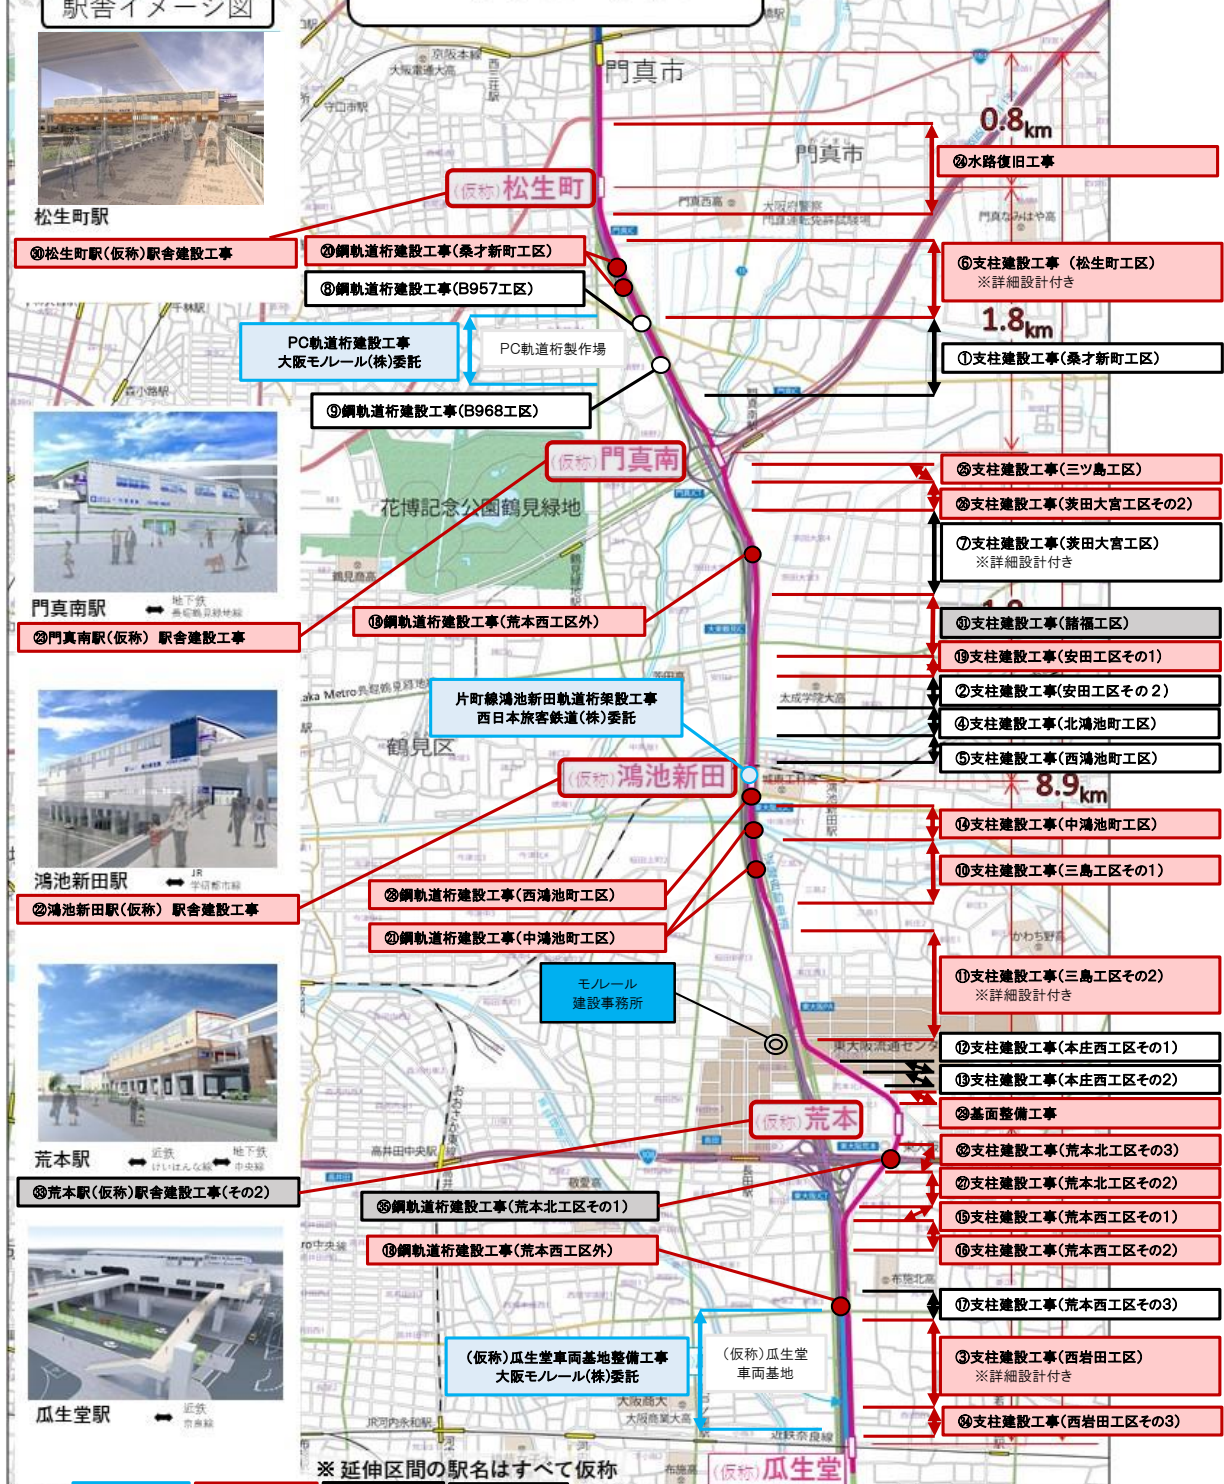

工事中	工事委託	工事中	契約手続中	完了	工事中	工事完了
③ 青木あすなろ・協和興業種間特定JV R3.3.25～R8.12.15	⑥ 森本組・新土木開発JV R3.10.12～R10.5.31	⑩ (株)森組大阪本店 R4.12.21～R7.11.28	⑪ 東洋建設・修成建設コンサルタントJV R4.12.21～R8.1.20	⑭ (株)森組大阪本店 R5.3.20～R9.1.29	⑮ 鉄建建設(株)大阪支店 R5.3.20～R9.1.29	⑯ (株)森組大阪本店 R5.3.20～R9.1.29
⑫ (株)駒井ハルテック R5.3.20～R7.12.12	⑱ 中林建設(株) R5.12.18～R7.8.29	⑳ 宮地エンジニアリング(株)大阪支社 R6.3.25～R8.9.30	㉑ 川田工業(株)大阪支社 R6.3.25～R8.9.30	㉒ 鉄建・岩田地崎共同企業体 R6.3.25～R10.2.29	㉓ (株)大林組 R6.6.17～R10.6.30	㉔ 中林建設(株) R6.12.17～R8.11.28
㉕ 中林建設(株) R7.3.25～R10.2.29	㉖ 中林建設・タカコンストラクション特定建設工事共同企業体 R7.3.25～R10.2.29	㉗ (株)浅沼組大阪本店 R7.3.25～R11.2.28	㉘ (株)IHインフラシステム 事業戦略本部戦略第1部 R7.3.25～R10.5.31	㉙ (株)M・B・W R7.3.7～R7.7.31	㉚ 大鉄・エイチエスケイ特定建設工事共同企業体 R7.12.1～R13.2.28	㉛ (株)森本組 大阪支店 R7.7.1～R10.9.29
㉜ 岸本・奈良共同企業体 R7.6.18～R11.8.31						㉝ (株)ハンソン建設 R2.12～R4.10
						㉞ (株)五大コーポレーション大阪支店 R3.7～R5.2
						㉟ 中林建設(株) R3.7～R5.12
						㊱ 大日本土木・全日本コンサルタントJV R3.10～R7.1
						㊲ 川田工業 (株) R3.12～R6.6
						㊳ 瀧上工業 (株) R3.12～R6.2
						㊴ 岸本建設(株)大阪営業所 R4.12～R7.1
						㊵ ヤマト工業(株) R4.12～R6.11
						㊶ (株)ハンソン建設 R5.3～R7.2

路線計画図

詳細設計発注状況

R7.7.1現在

設計中


- ⑤ ジェール西日本コンサルタンツ
R4.6.24 ~ R7.8.27
- ⑥ パシフィックコンサルタンツ
R4.10.12 ~ R8.2.25
- ⑧ 八千代エンジニアリング
R4.10.20 ~ R8.2.25

完了

- ① ㈱一ニチコンサルタント
R2.8.4 ~ R7.2.26
- ② 八千代エンジニアリング
R2.9.9 ~ R5.2.28
- ③ ㈱一ニチコンサルタント
R1.6.5 ~ R2.11.30
- ⑤ パシフィックコンサルタンツ
R3.3.12 ~ R5.3.15
- ⑥ ㈱エイト日本技術開発
R3.6.14 ~ R6.2.28
- ⑦ ㈱復建技術コンサルタント
R2.9.17 ~ R7.2.26
- ④ ㈱復建技術コンサルタント
R2.9.17 ~ R6.2.28
- ⑧ 復建調査設計
R1.11.6 ~ R3.2.26
- ⑨ 中央復建コンサルタンツ
R3.3.22 ~ R5.3.15
- ⑩ 中央復建コンサルタンツ
R2.9.15 ~ R4.8.16
- ⑪ セントラルコンサルタンツ
R2.9.14 ~ R4.2.28
- ⑫ ㈱一ニチコンサルタント
R3.6.11 ~ R5.2.28
- ⑬ 復建調査設計
R3.6.8 ~ R5.2.28
- ⑭ ㈱一ニチコンサルタント
R1.11.12 ~ R4.2.28
- ⑮ ㈱建設技術研究所
R3.3.22 ~ R7.3.12
- ⑯ ㈱エイト日本技術開発
R2.9.23 ~ R5.2.28
- ⑰ セントラルコンサルタンツ
R2.9.14 ~ R4.2.28
- ⑱ ㈱復建技術コンサルタント
R2.7.27 ~ R5.2.28
- ⑲ 協和設計
R2.7.28 ~ R5.2.28
- ⑳ セントラルコンサルタンツ
R3.6.11 ~ R5.2.28
- ㉑ 復建調査設計
R2.7.29 ~ R4.2.28
- ㉒ パシフィックコンサルタンツ
R2.7.27 ~ R4.2.28
- ㉓ ㈱復建技術コンサルタント
R3.6.7 ~ R5.2.28
- ㉔ 中央復建コンサルタンツ
R3.8.6 ~ R5.2.28
- ㉕ 中央復建コンサルタンツ
R4.6.17 ~ R7.2.26
- ㉖ ㈱復建技術コンサルタント
R4.6.27 ~ R7.2.26

設計中

完了

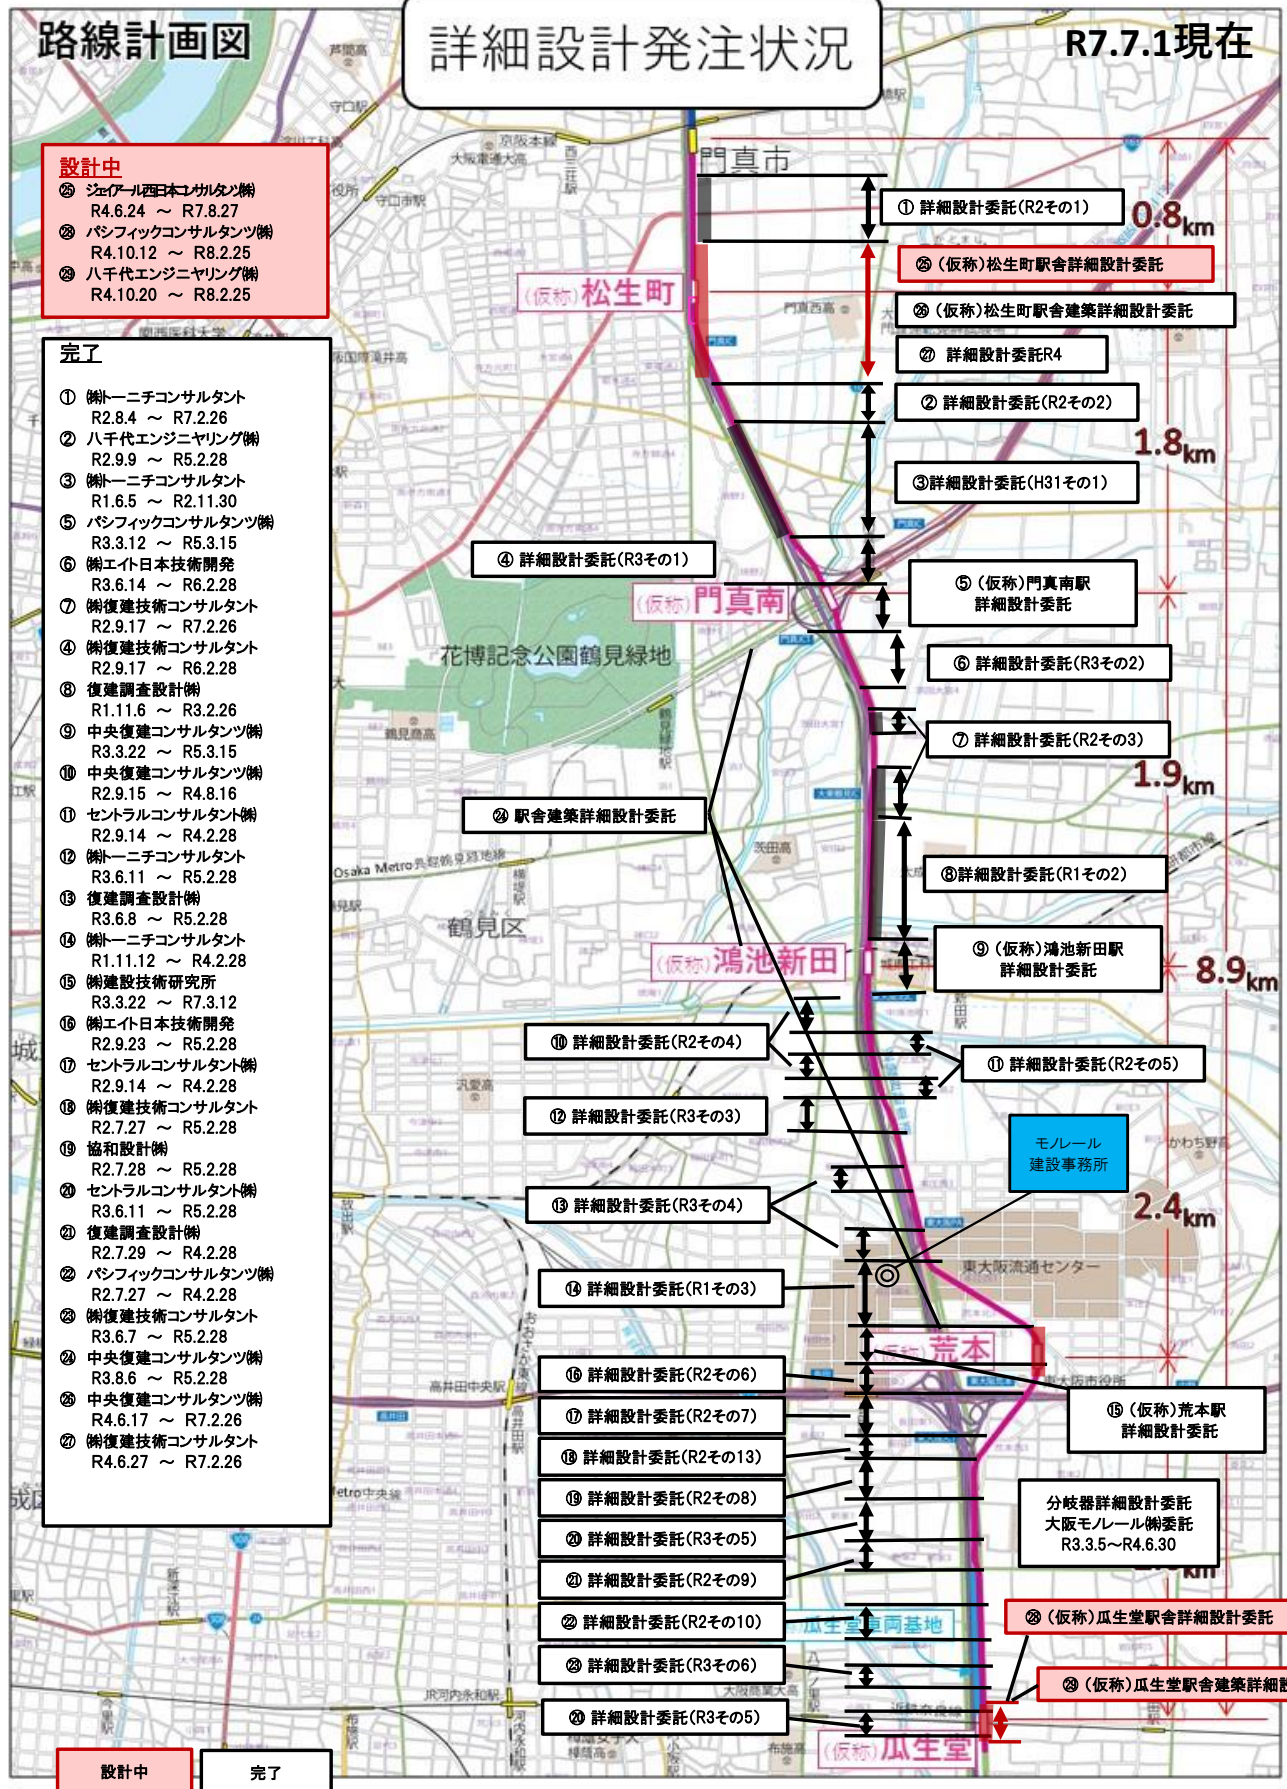

分岐器詳細設計委託
大阪モノレール委託
R3.3.5~R4.6.30

㉓ (仮称) 瓜生堂駅舎詳細設計委託

㉔ (仮称) 瓜生堂駅舎建築詳細設計委託