



0




250m

# 計 画 図

## 凡 例

— 都市計画線

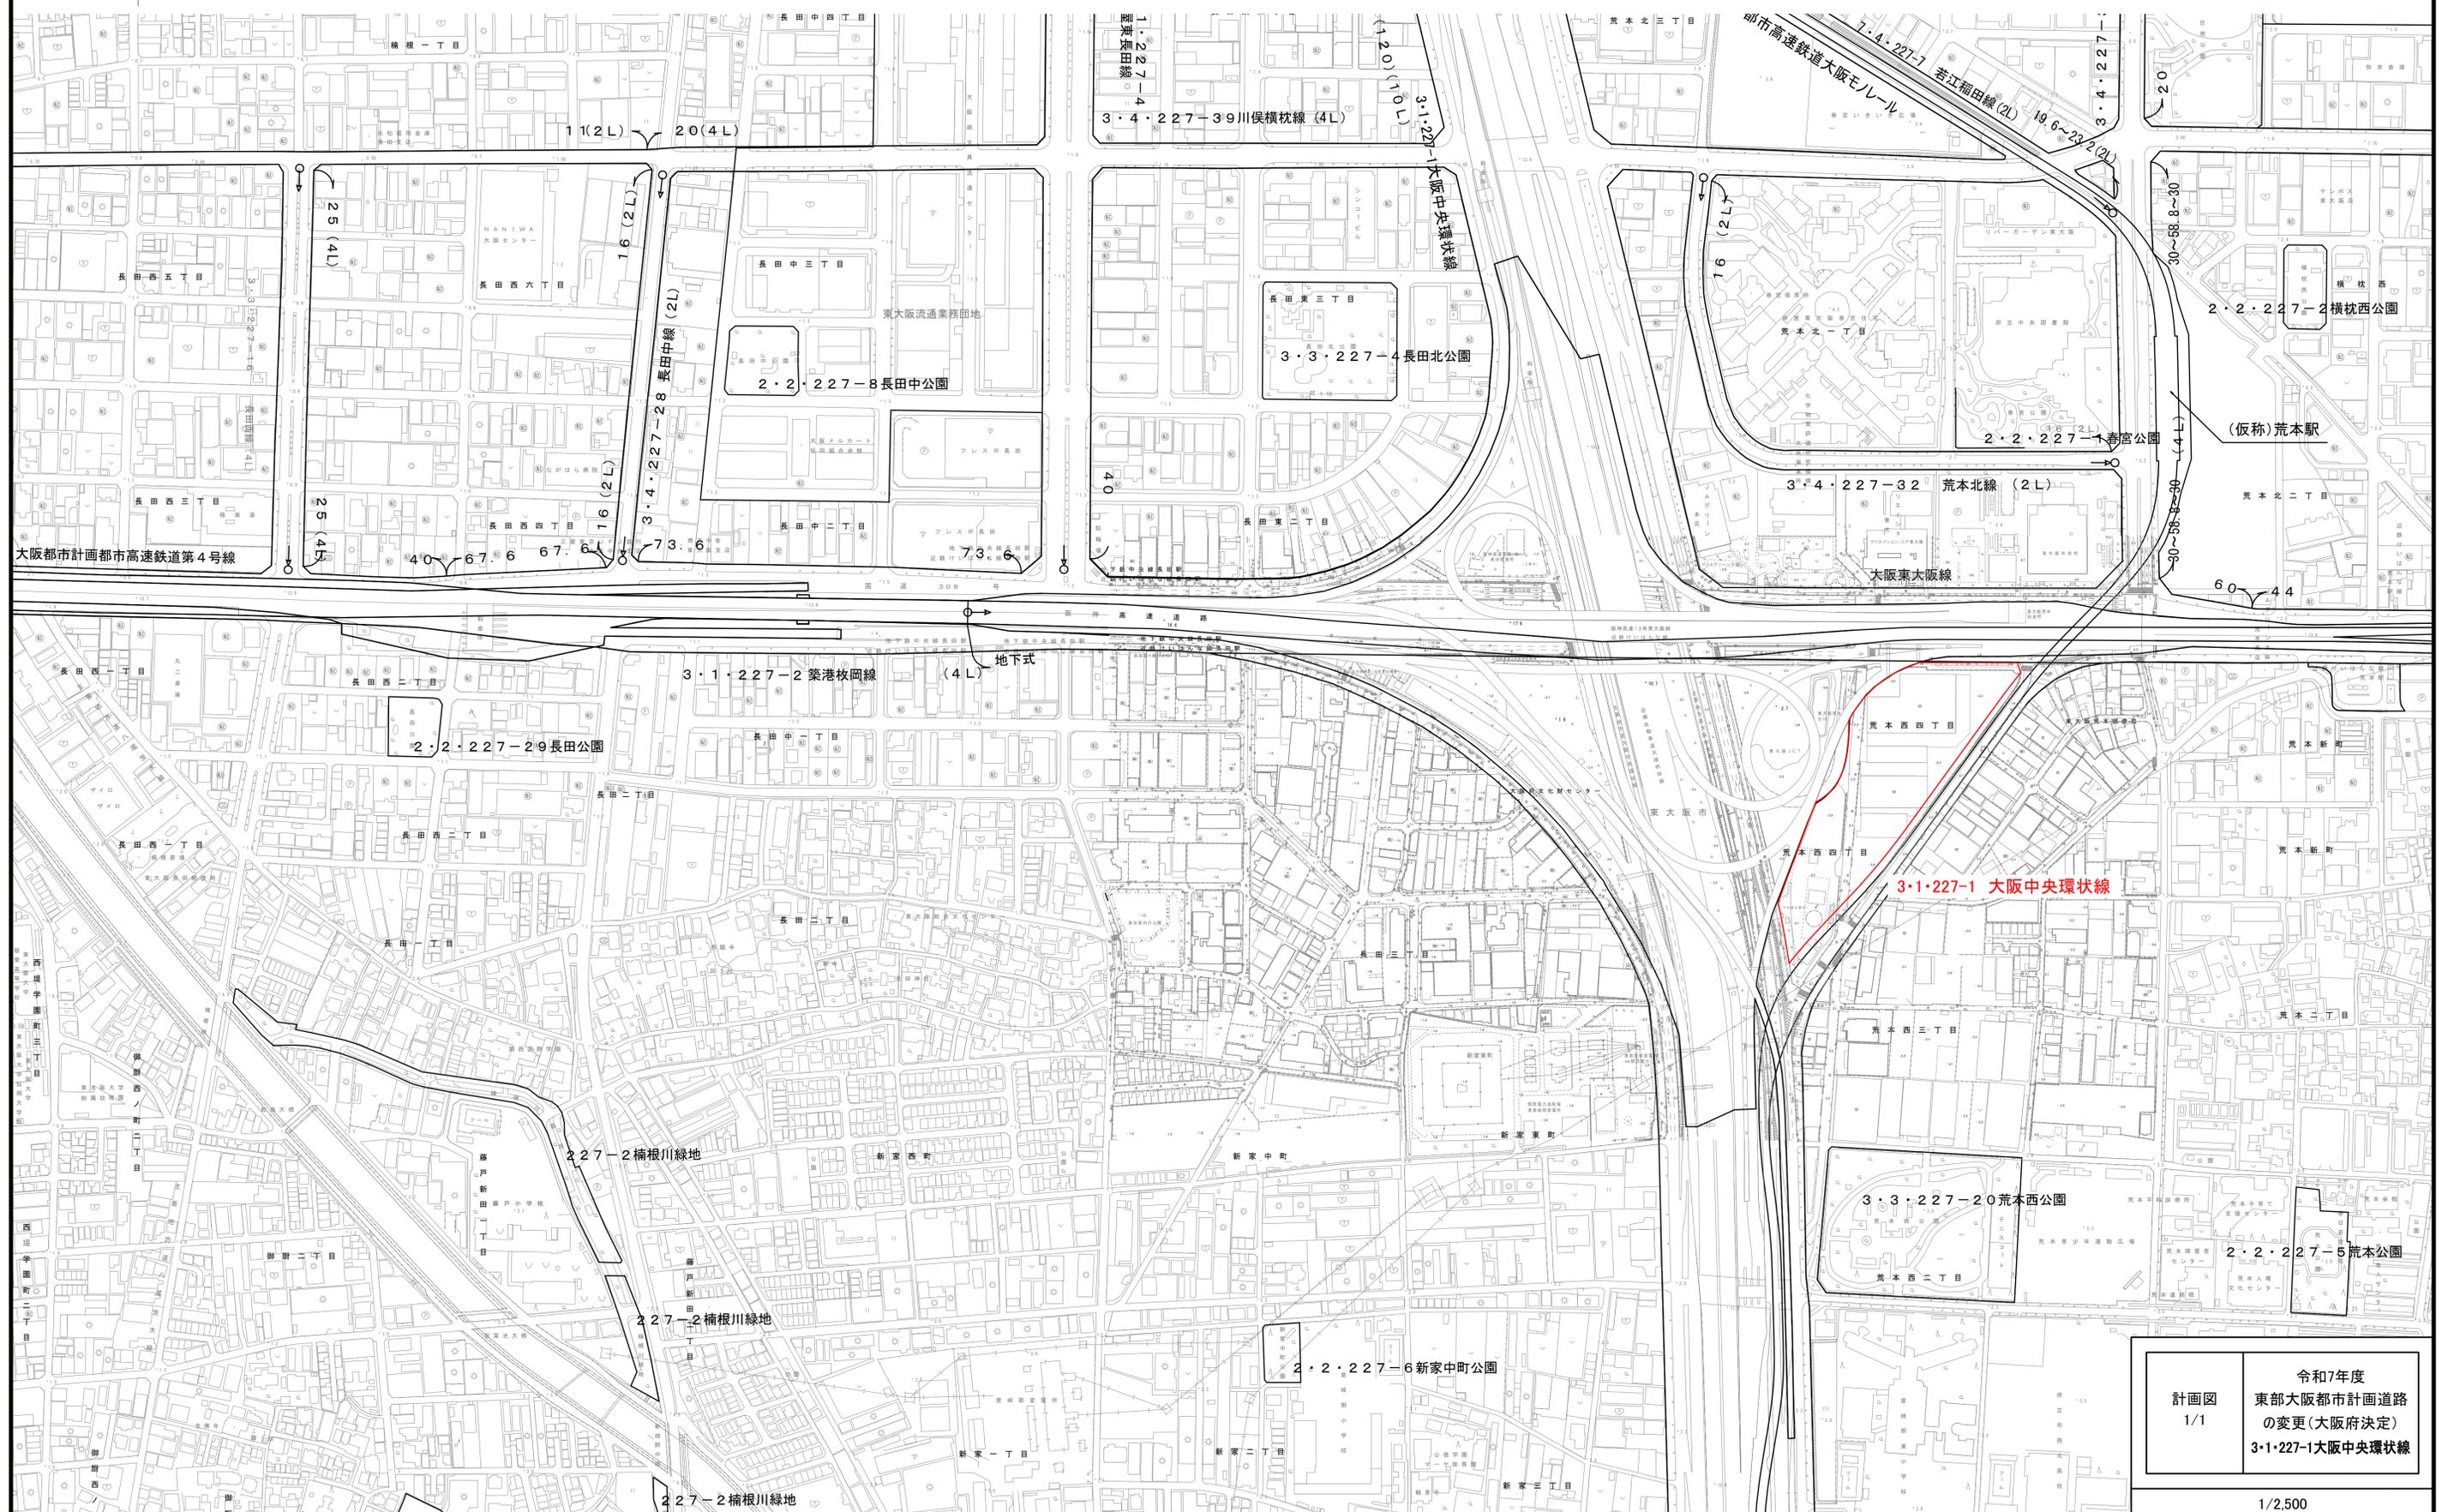

令和7年度  
 計画図  
 1/1  
 東部大阪都市計画道路  
 の変更(大阪府決定)  
 3・1・227-1大阪中央環状線