


S=1/2,500

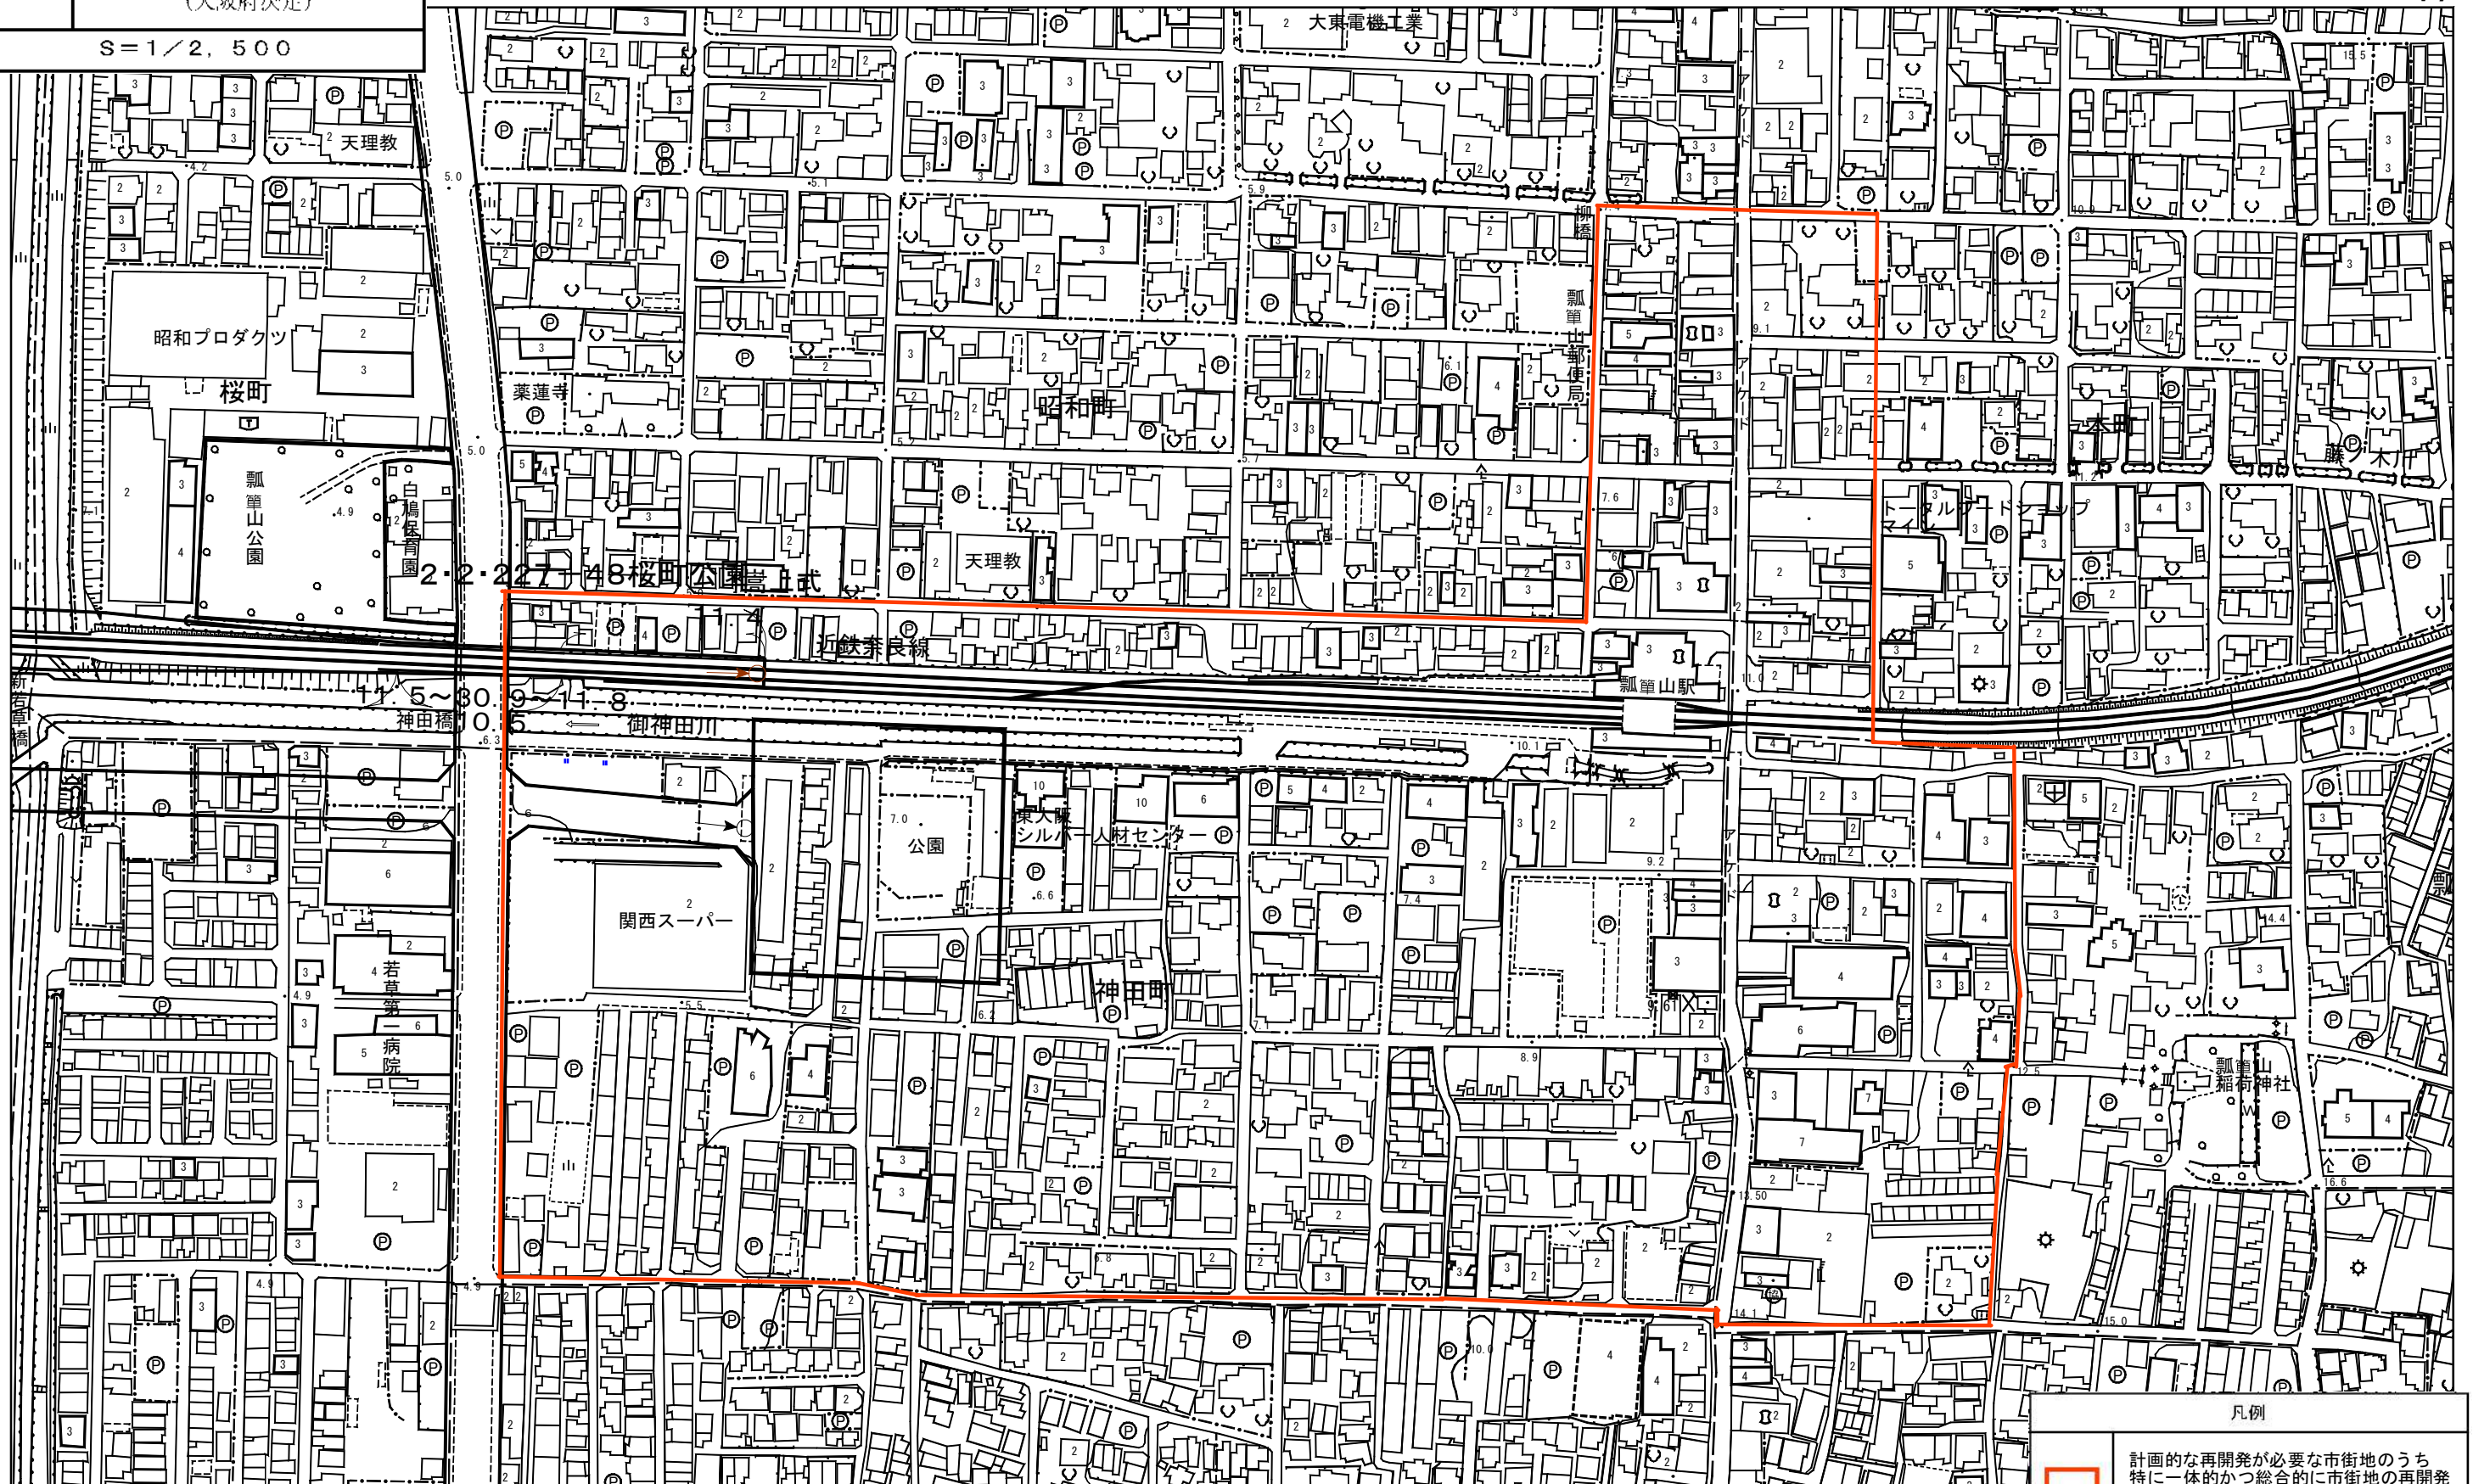

凡例



計画的な再開発が必要な市街地のうち  
特に一体的かつ総合的に市街地の再開発  
を促進すべき相当規模の地区  
(227-4-3 近鉄瓢箪山駅周辺地区)