


計画図	令和3年度 南部大阪都市計画 (泉佐野市) 都市再開発の方針の変更 (大阪府決定)
	S = 1/3,000

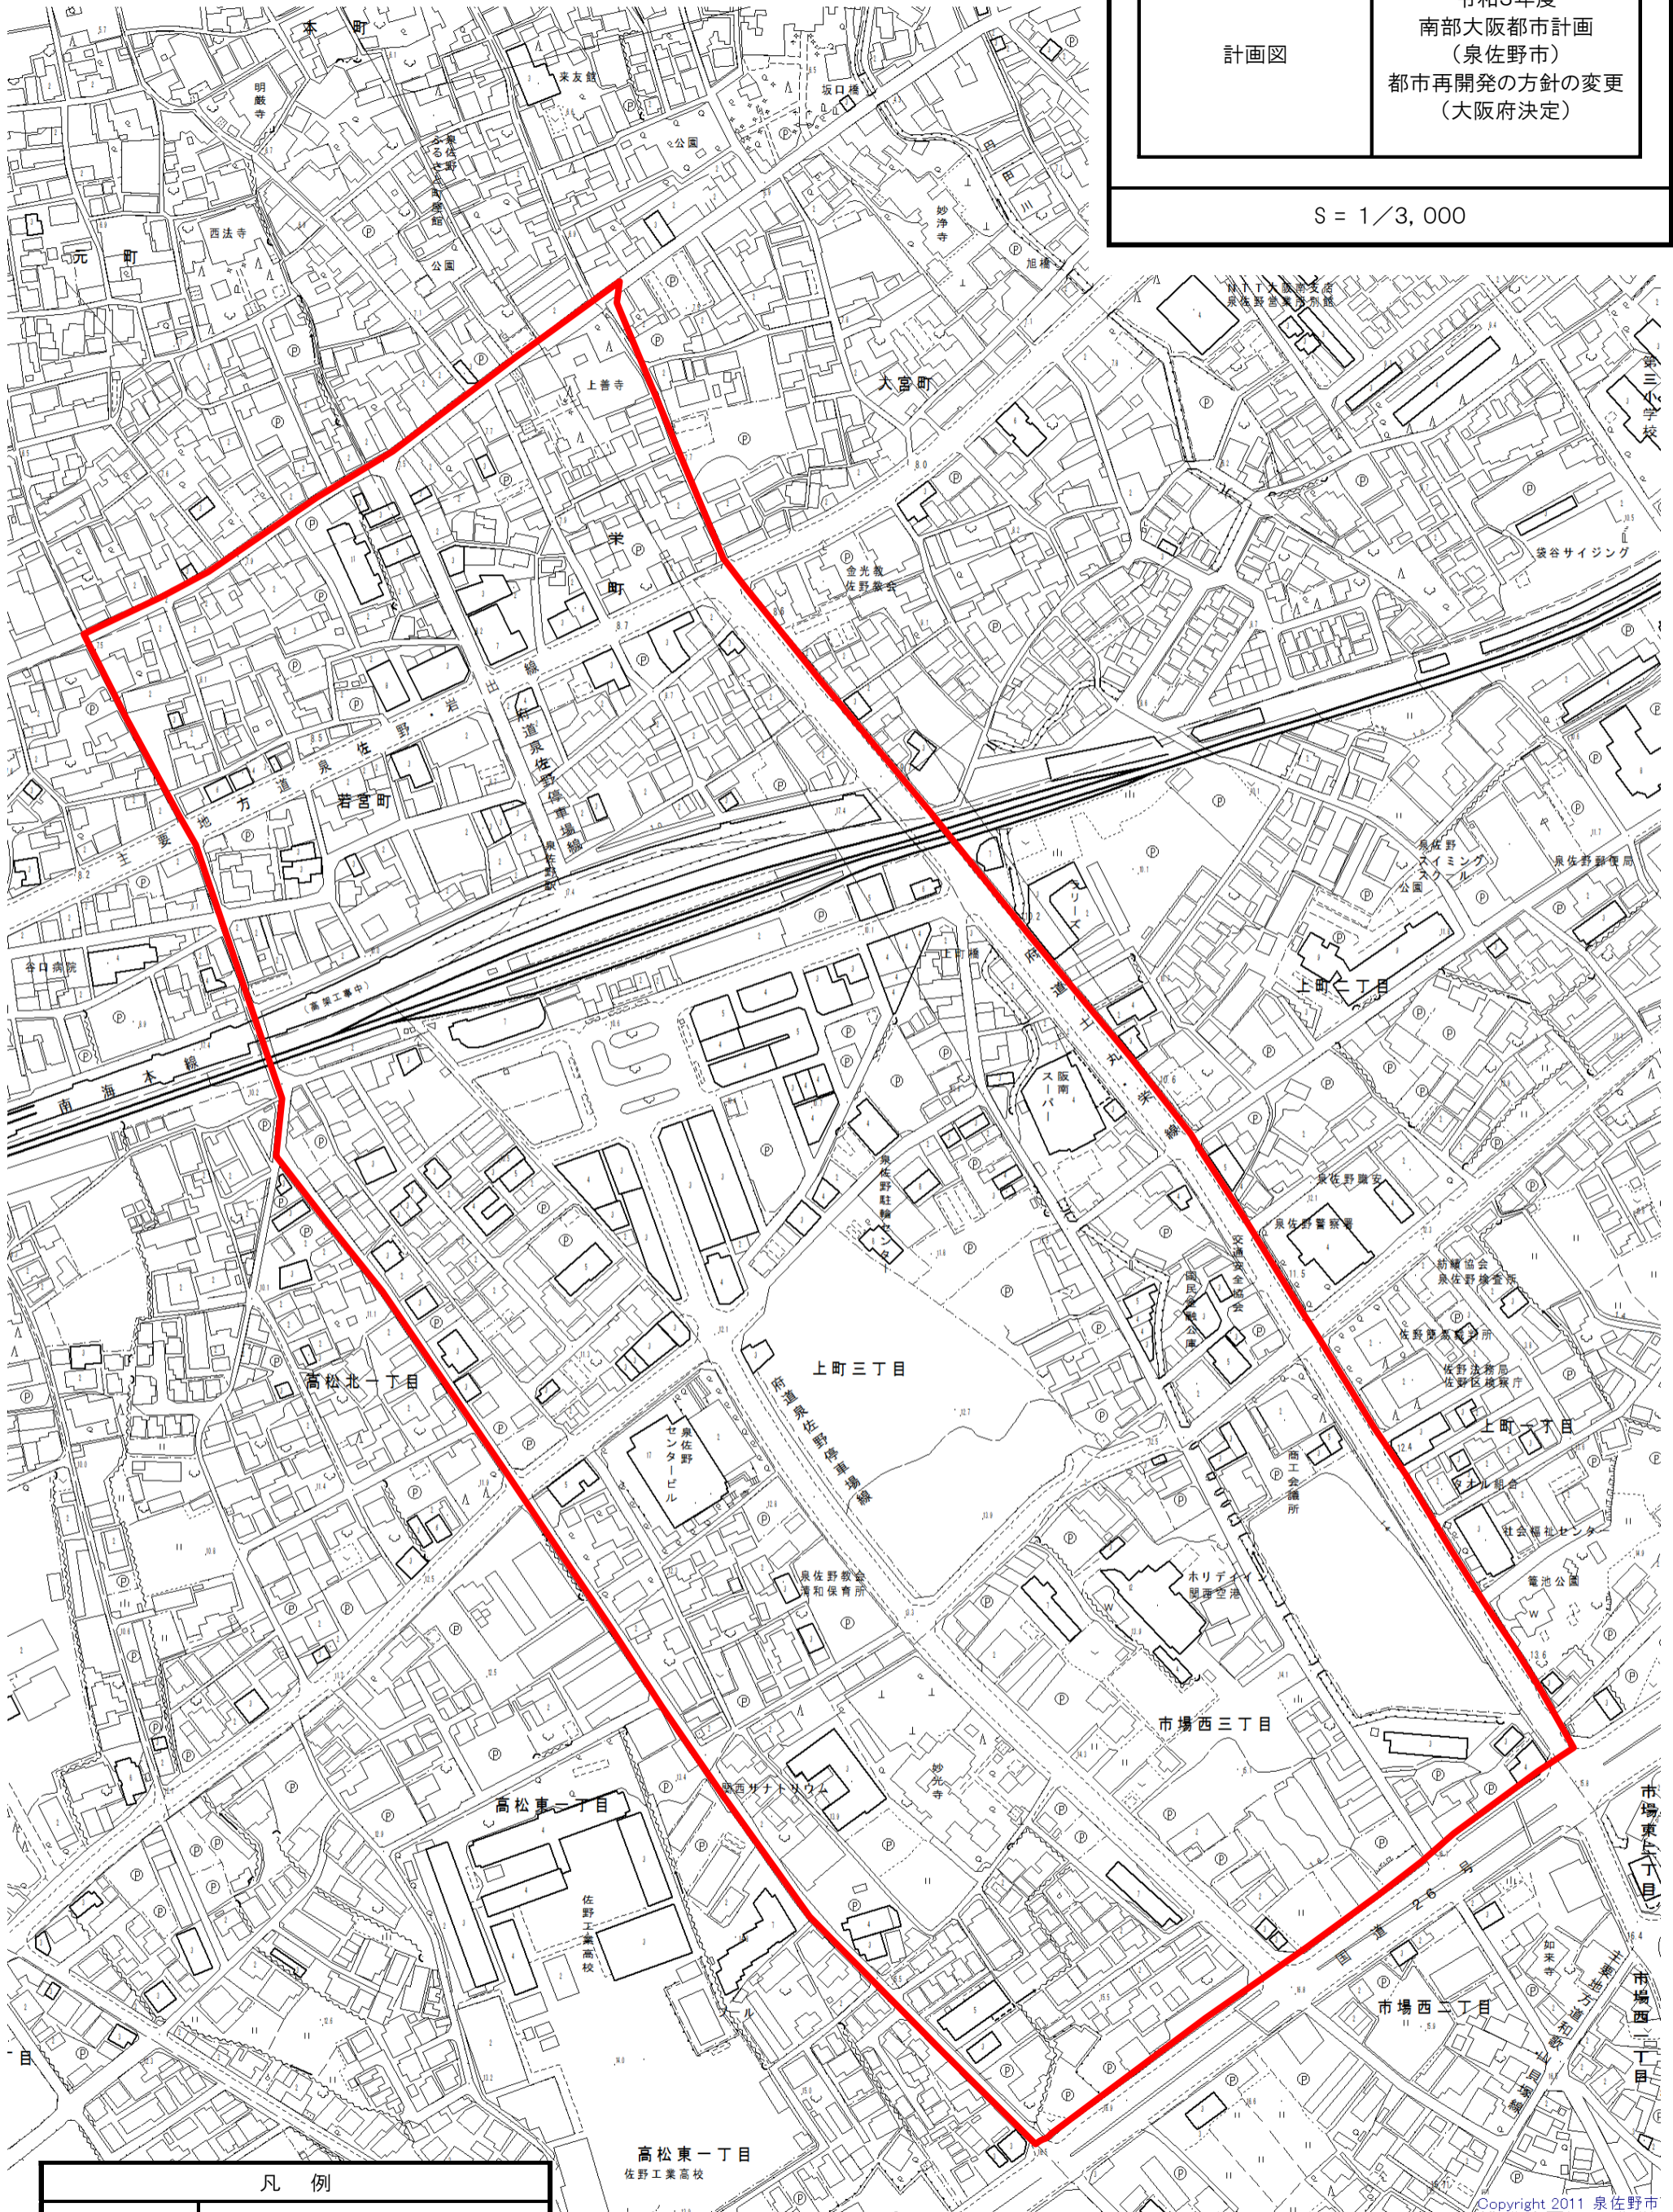

凡例	
	1号市街地 (213-1泉佐野駅周辺地区)