


計画図

令和3年度
東部大阪都市計画(柏原市)
都市再開発の方針の変更
(大阪府決定)

S=1/2,500



1:2,500

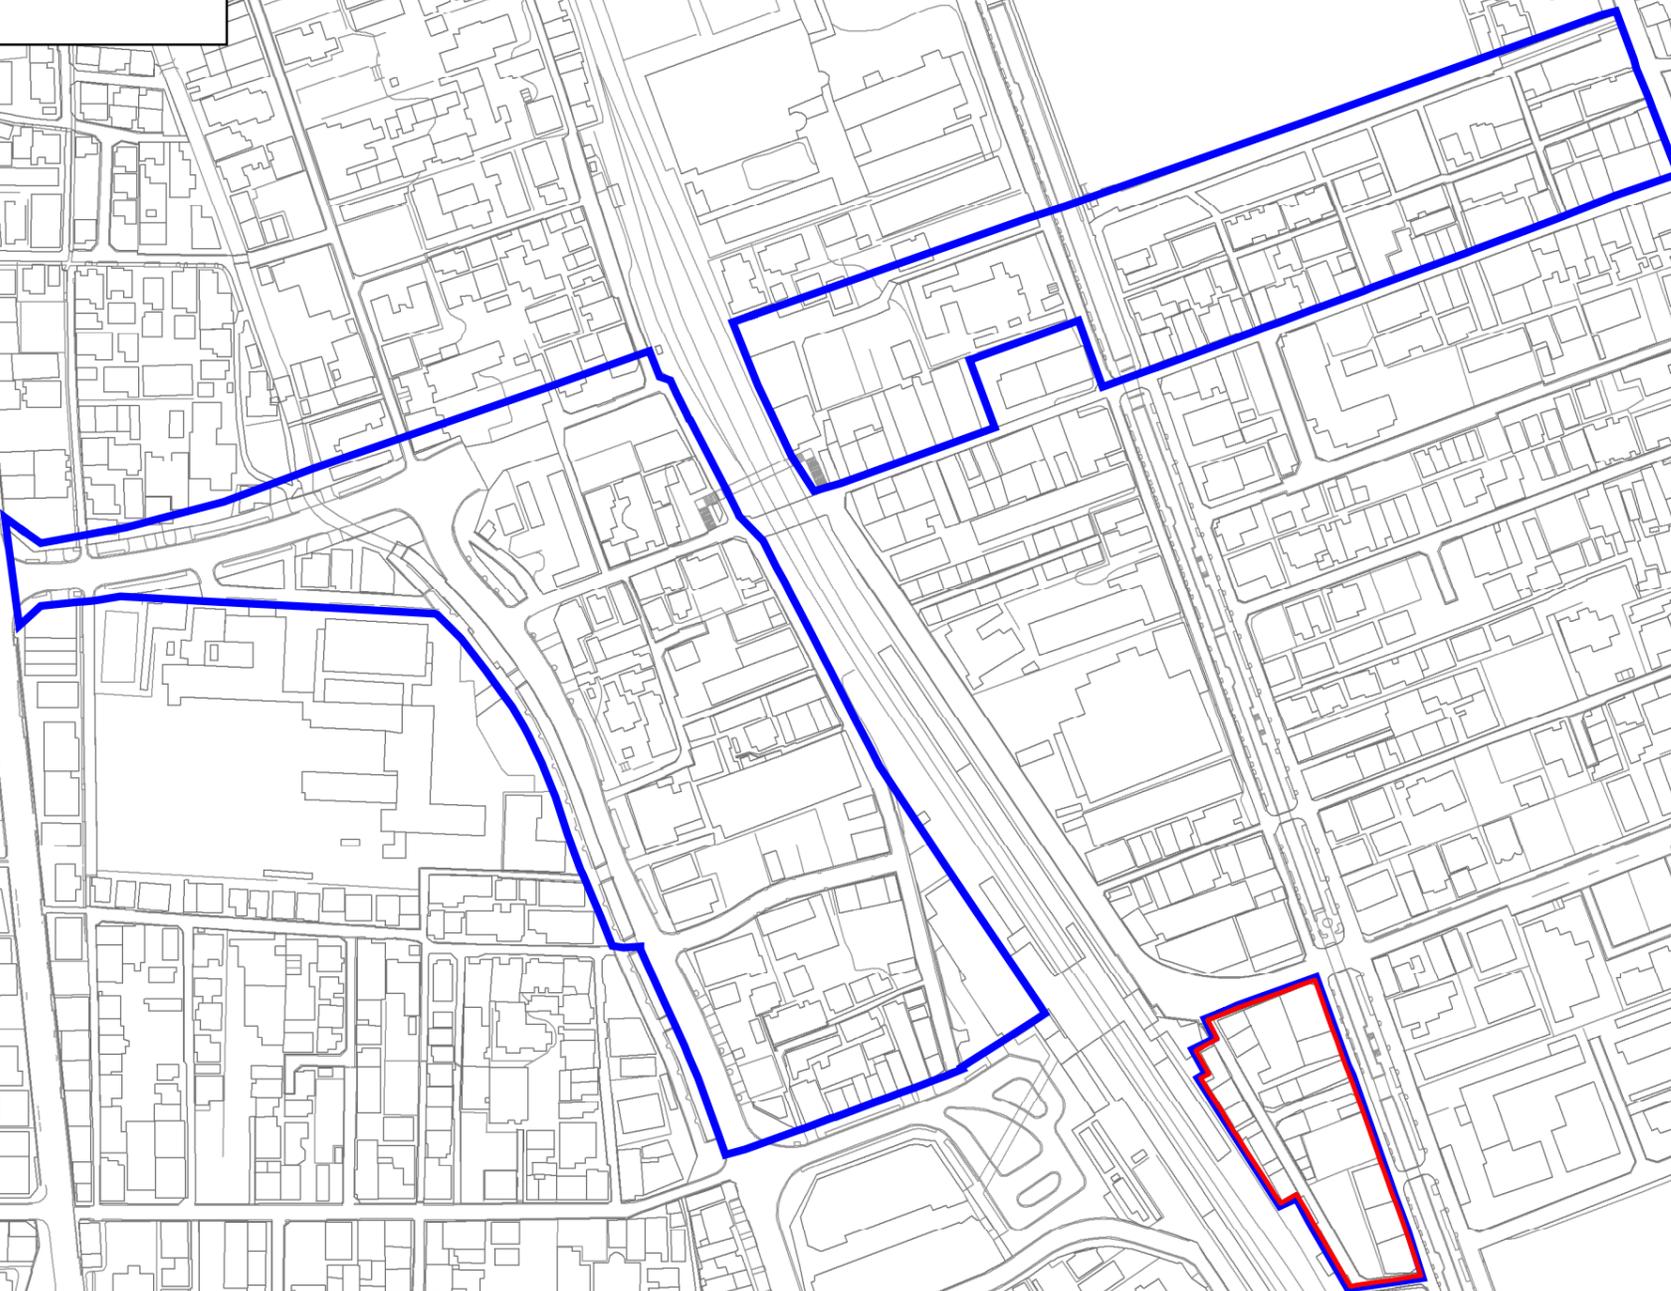

凡例



計画的な再開発が必要な市街地
221-1 JR柏原駅周辺地区



計画的な再開発が必要な市街地のうち特に一体的かつ総合的に
市街地の再開発を促進すべき相当規模の地区
221-1-1 JR柏原駅東口地区