



# 東部大阪都市計画道路の変更

## 位置図

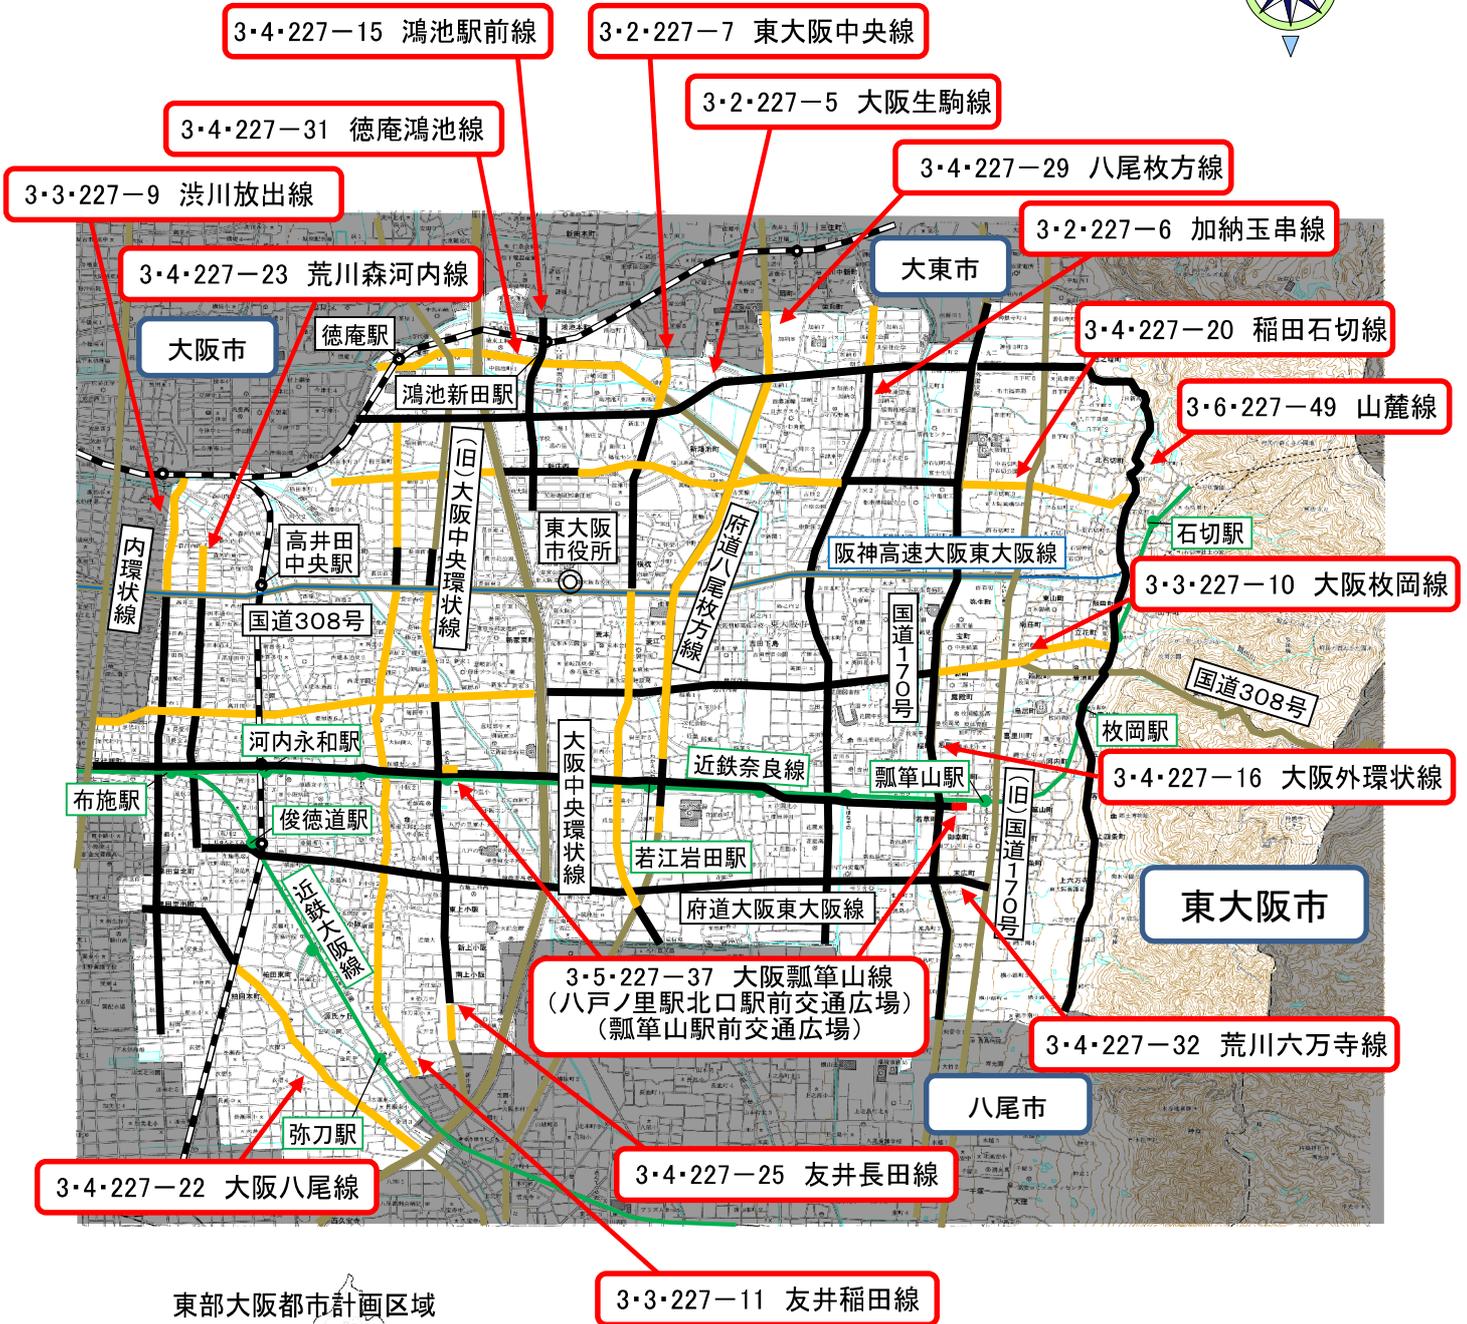

東部大阪都市計画区域

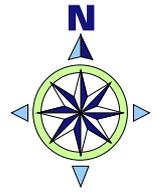

【凡例】

廃止する区域	<span style="background-color: yellow; border: 1px solid black; display: inline-block; width: 20px; height: 10px;"></span>
変更後の区域	<span style="background-color: black; border: 1px solid black; display: inline-block; width: 20px; height: 10px;"></span>
追加する区域	<span style="background-color: red; border: 1px solid black; display: inline-block; width: 20px; height: 10px;"></span>