

■コンセプト ～ 『新たに生まれ変わる街～賑わいの創出』

【賑わい中心拠点】

- ・当駅周辺は、「門真市都市計画マスタープラン」において、門真市駅や古川橋駅の周辺と併せて、「賑わい中心拠点」として位置づけられており、この度、工場地跡には商業施設や大型集合住宅などが建設され、大きく生まれ変わり始めている。

【デザイン案】

- ・街が生まれ変わる様を「種子が芽吹く瞬間」とイメージとし、駅舎には、大地としてのアースカラーを取り入れるとともに近似色をランダムに用いる。附属施設（ポンプ室、ゴミ置場）のデザインにも配慮する。
- ・周辺の土地利用の変更により、調和の状況が変わったとしても、駅舎はレガシーとして存在感を保てるものとする。

【地元市の行政計画・意向】


- ・「賑わい中心拠点」として、先に建設された商業施設等と一体的な街が形成されるよう全体的な調和を求める。
- ・門真市及び守口市からの請願により建設となった駅であり、市民が愛着を持つ、今までの大阪モノレール駅舎と異なるデザインを求める。
- ・駅利用者の多くが商業施設への来場者であるとの調査結果もあり、駅利用者により、さらなる賑わいの増加に繋がるデザインを求める。




■事業概要

事業名称	大阪モノレール延伸事業 松生町駅(仮称)				工事種別	新築		
敷地概要	事業地の位置	門真市松生町地内 外						
	用途地域	準工業地域			防火地域	準防火地域		
	敷地面積	—	建蔽率	60%	容積率	200%		
	その他制限等							
施設概要	事業種別	<input type="checkbox"/>	道路	<input type="checkbox"/>	河川	<input type="checkbox"/>	港湾	
		<input type="checkbox"/>	公園緑地	<input checked="" type="checkbox"/>	公共建築物			
		<input checked="" type="checkbox"/>	その他(駅舎)					
	構造・規模	RC・鉄骨造(土木建築構造物)、地上3階建て(2階コンコース階、3階ホーム階)、 延べ面積:約810㎡(総床面積:約2,200㎡)						
担当部署	設計担当 工事担当	モノレール建設事務所 / (インフラ外は、大阪モノレール株式会社)						
	施設所管	モノレール建設事務所 (完成後は枚方土木に引継ぎ) / (インフラ外は、大阪モノレール株式会社)						


■ 付近見取図

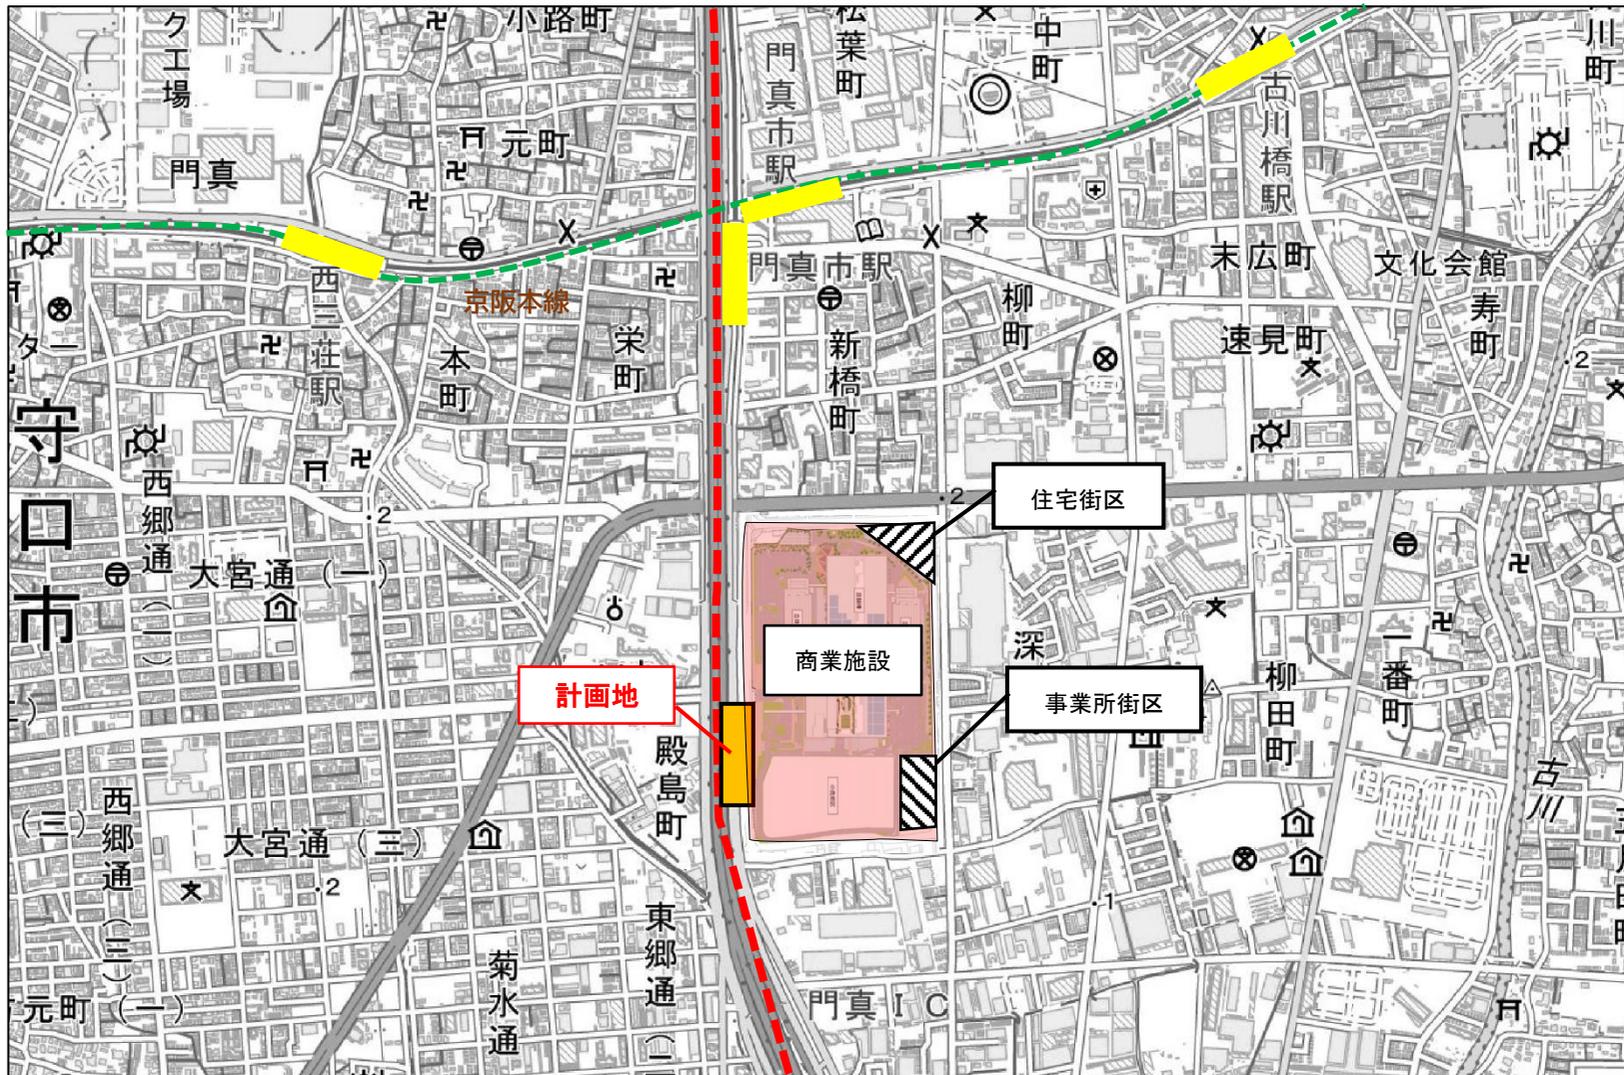

■配置図 (現況)

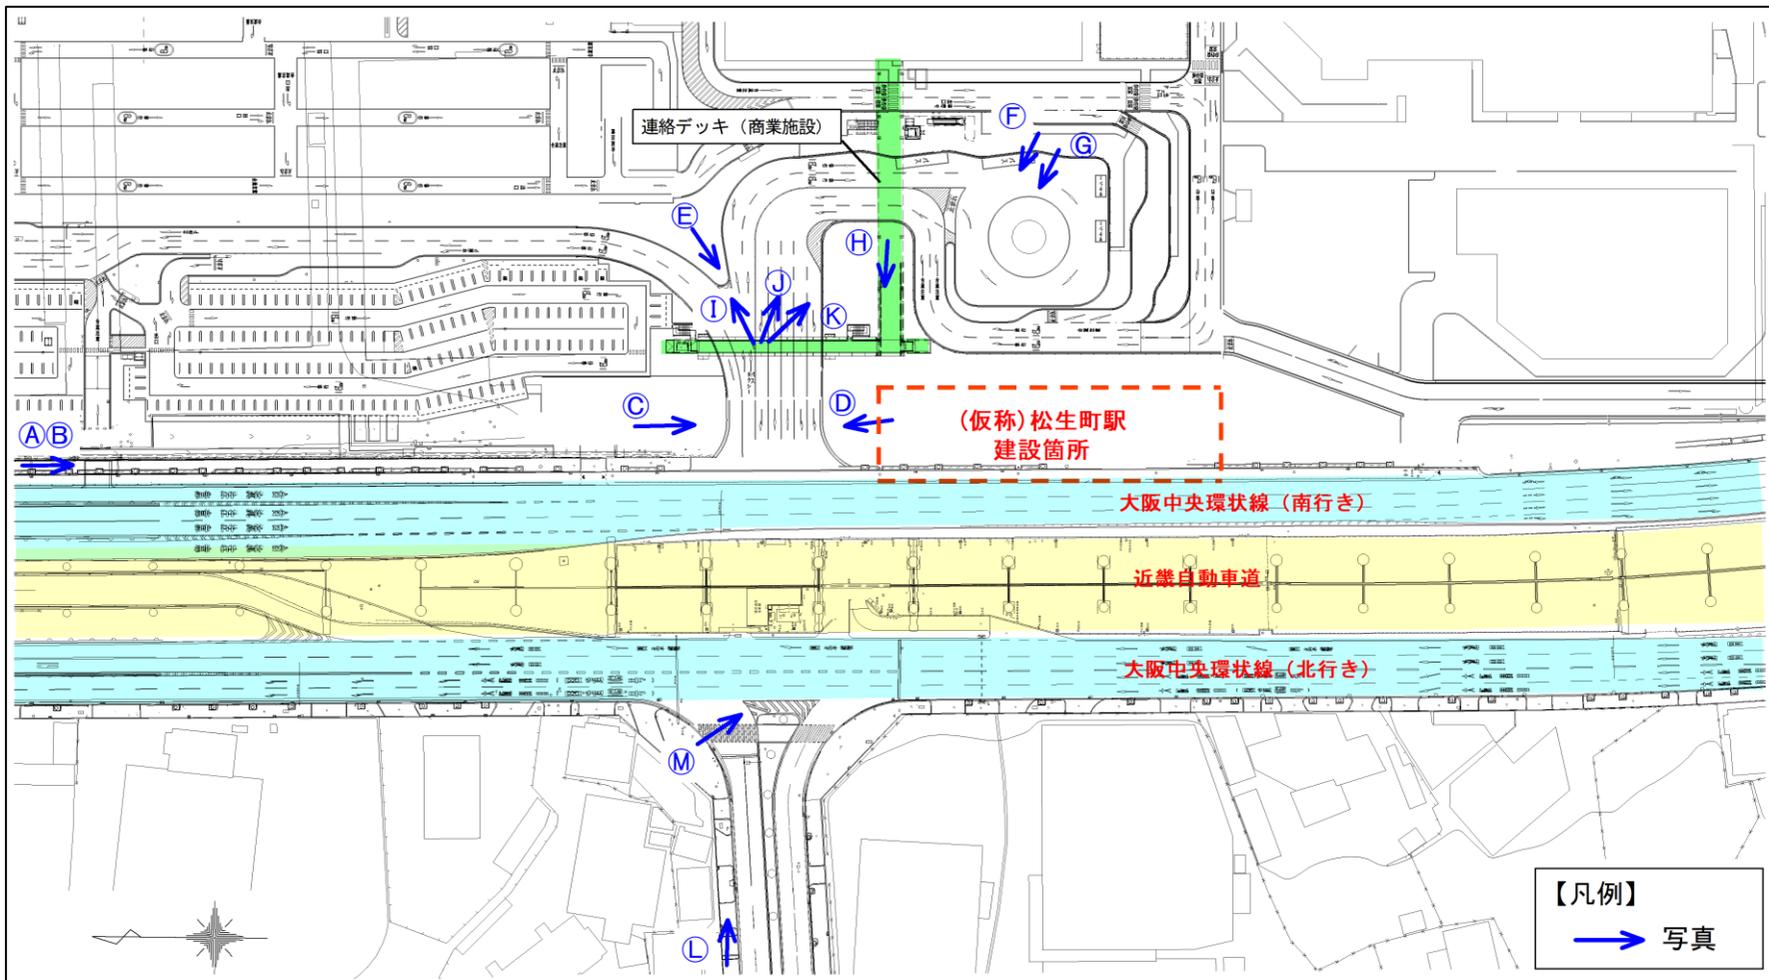

■配置図 (計画)

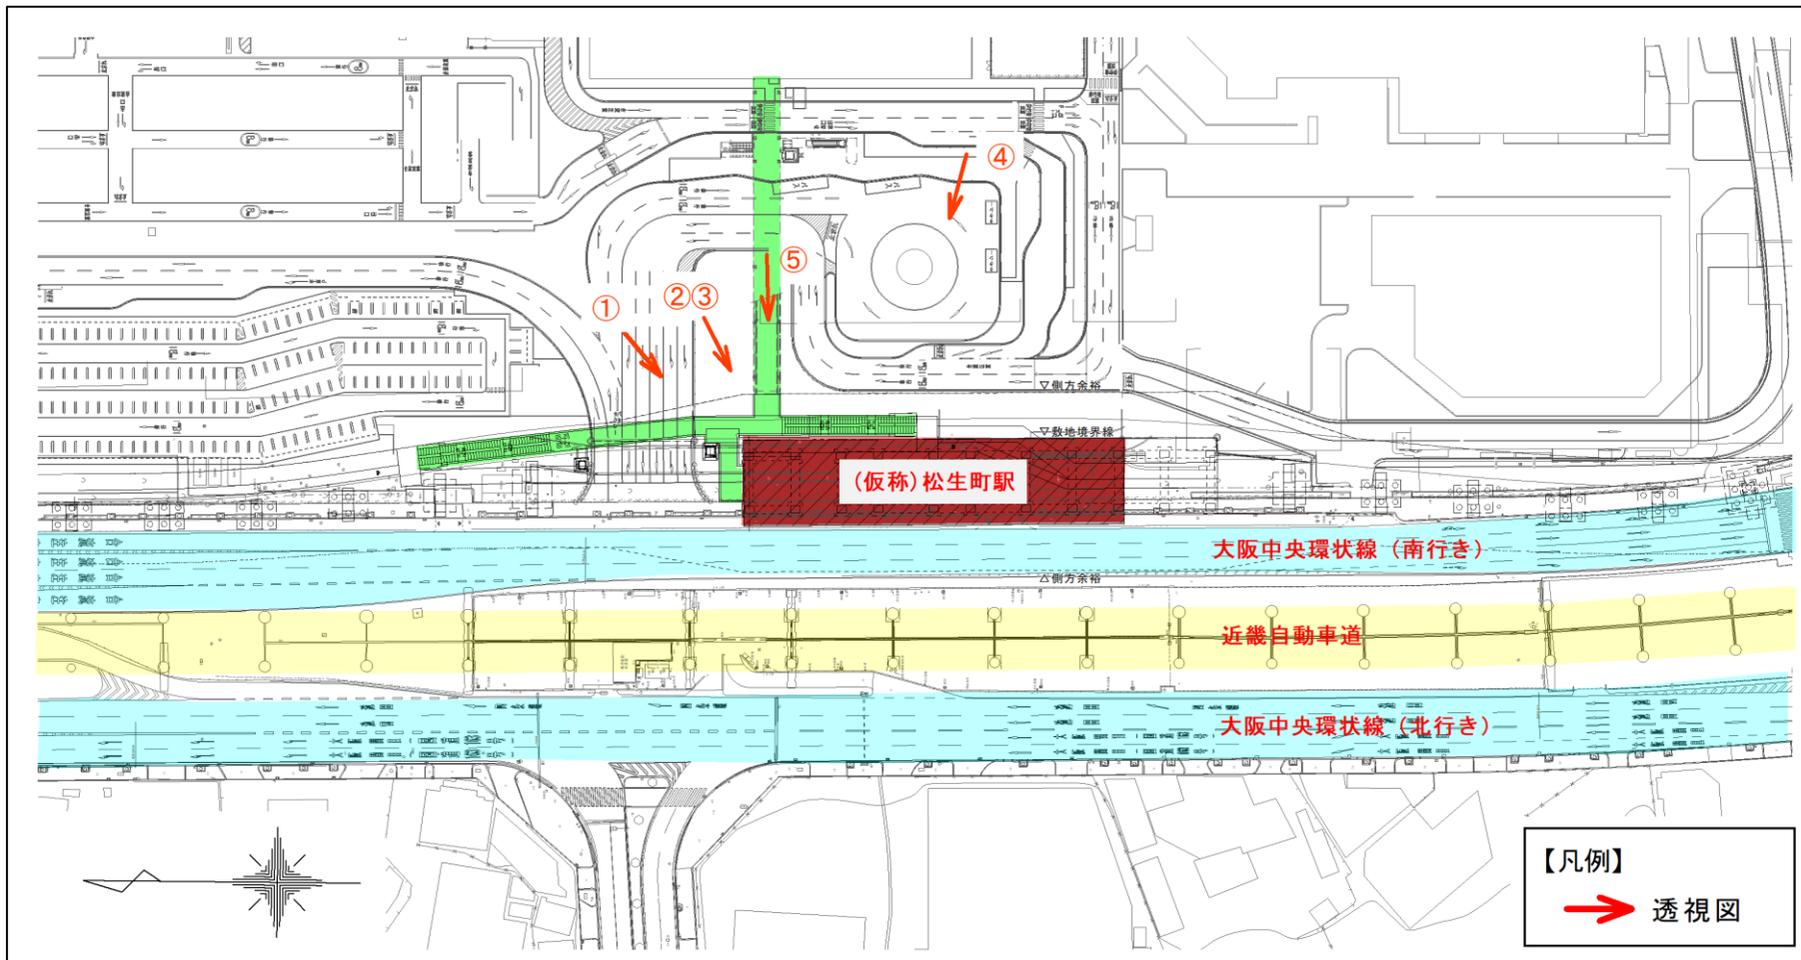

■景観形成の対応報告シート

項目	アドバイザーからの意見	アドバイスへの対応
視点場	第1回アドバイザー会議での意見	
	<p>主な視点場がどこにあるのか、どこから見えるのかということを示して、効果的な景観計画をしていただきたい。</p>	<p>駅舎を全体的にとらえるものとしての視点場を選定し、パースを作成した。 なお、西側からは、中央環状線や近畿自動車道を挟むことになるため駅舎は部分的にしか視認できない。</p>
デザイン案	<p>どんな土地利用が周辺に発生しても、飽きがこない、耐えられるような色彩や形体にするという視点を持っていただきたい。</p>	<p>賑わい中心拠点との一体化と図りつつ、他駅との差別化もはかるため、外壁の一部にはアースカラーで近似色をランダムに用いる。 なお、形態については、既存駅及び先行設計駅との統一性や維持管理面により、他駅と同様に整備する。</p>
	<p>体験するには身近なところだったりもするので、細かなところにも気を配ってください。</p>	<p>駅舎の真下に建設予定のポンプ室やごみ置場についても景観を形成する要素として、コンセプトをふまえたデザインを取り入れた。</p>
地元市の行政計画・意向	<p>市の意向を具体的に示す方が良い。</p>	<p>コンセプトに「地元市の意向」を具体的に記載した。</p>

■周辺状況 (写真)



A



B



C



D



E



F



G



H

大阪モノレール 松生町駅(仮称)



I



J



K




L




M


■ 平面図

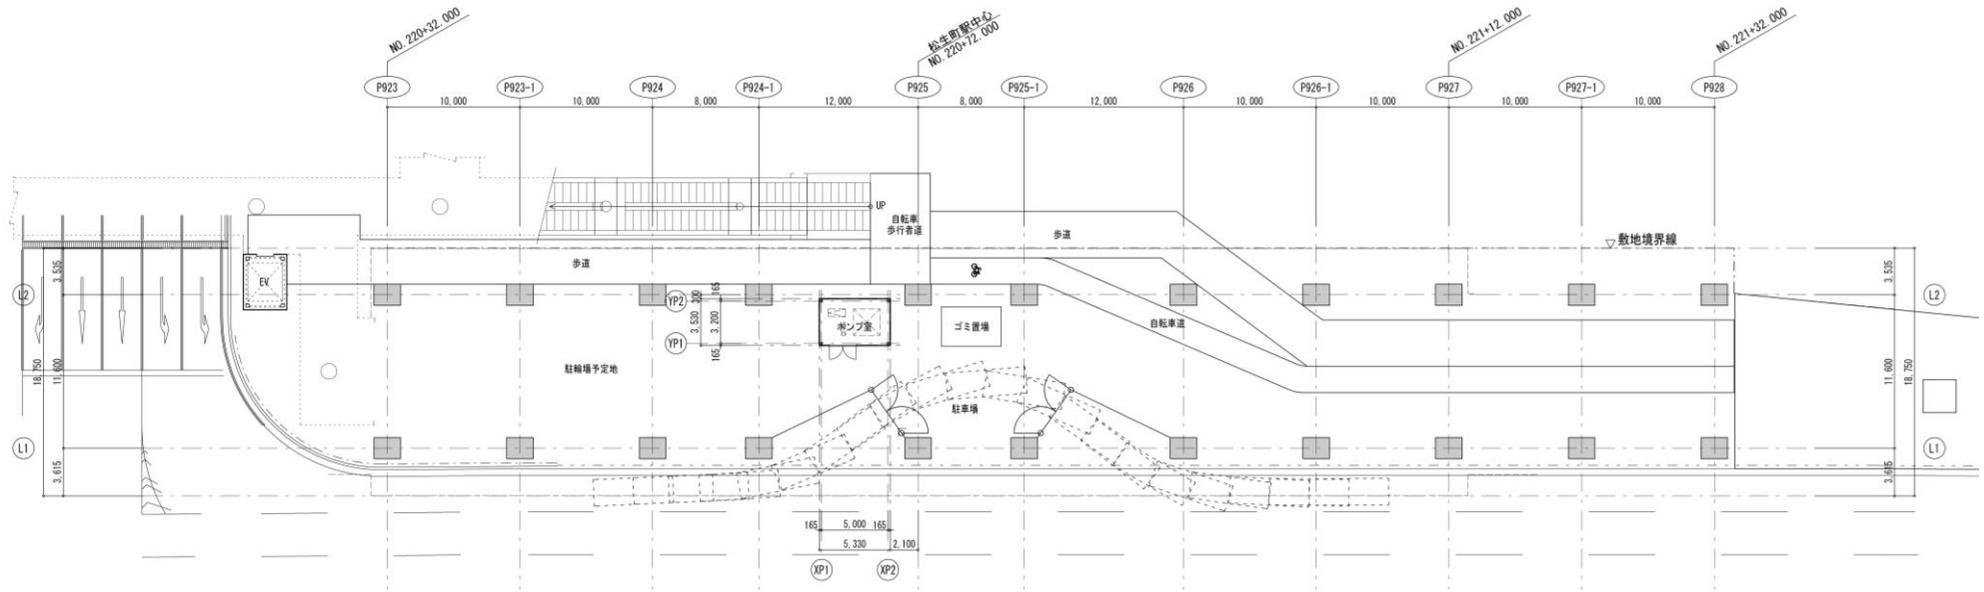

地上階

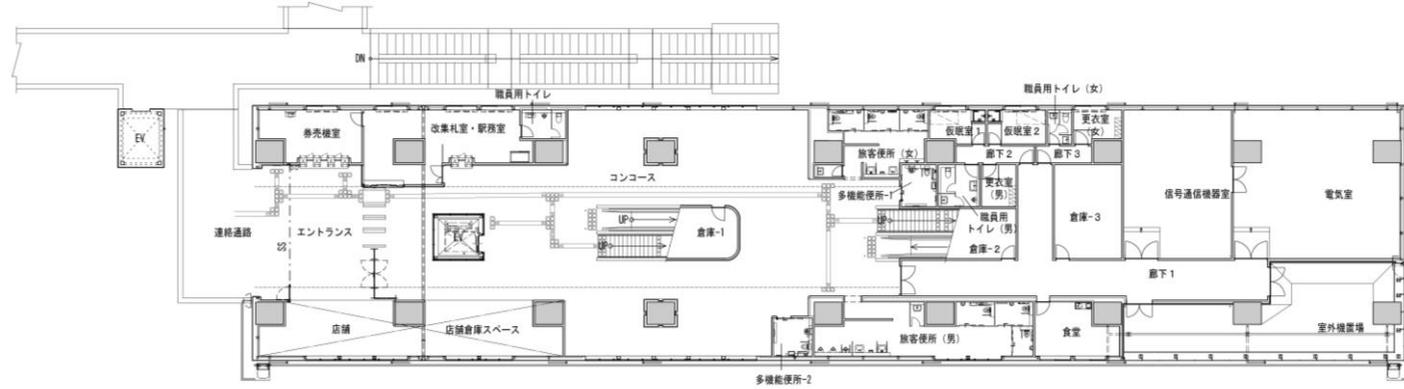


コンコース階

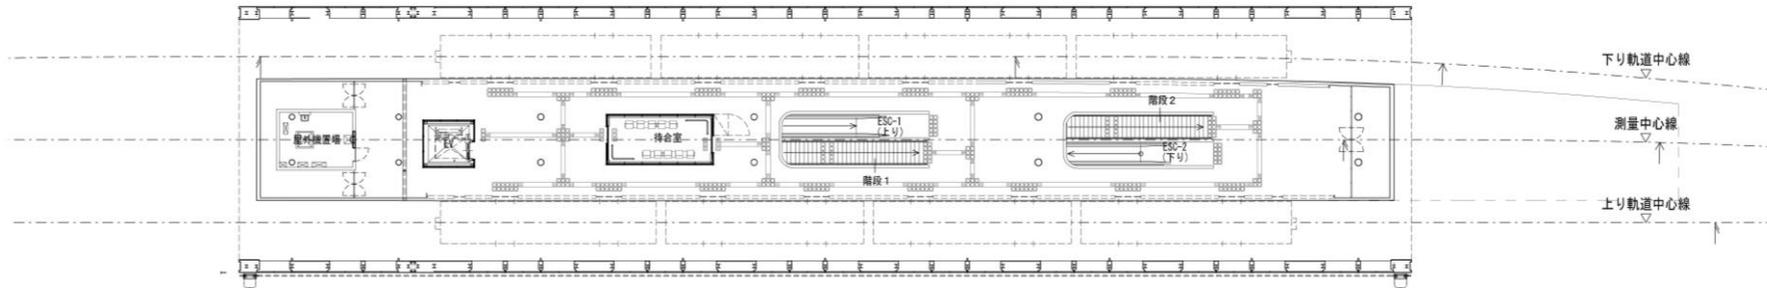


ホーム階

■立面図

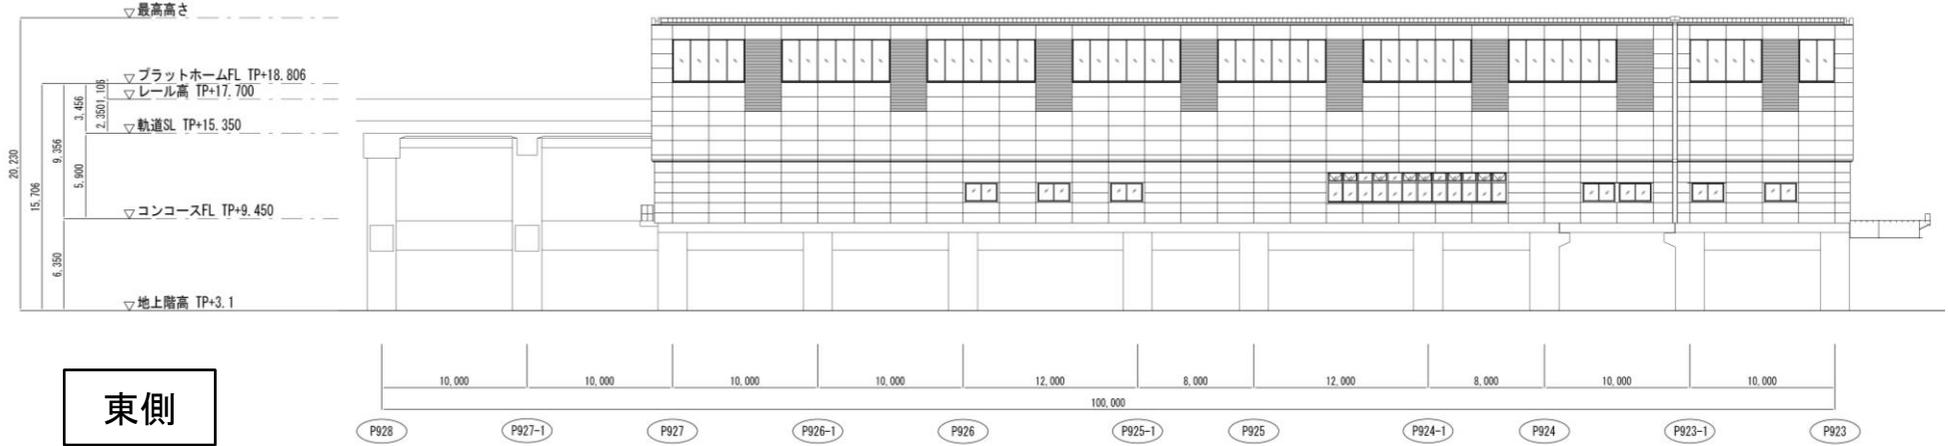


東側


北側

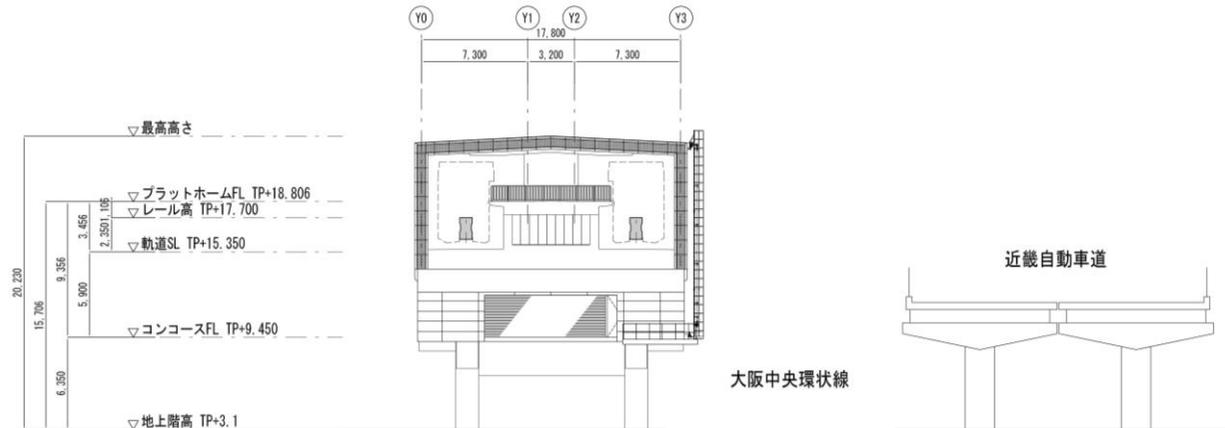

大阪モノレール 松生町駅(仮称)

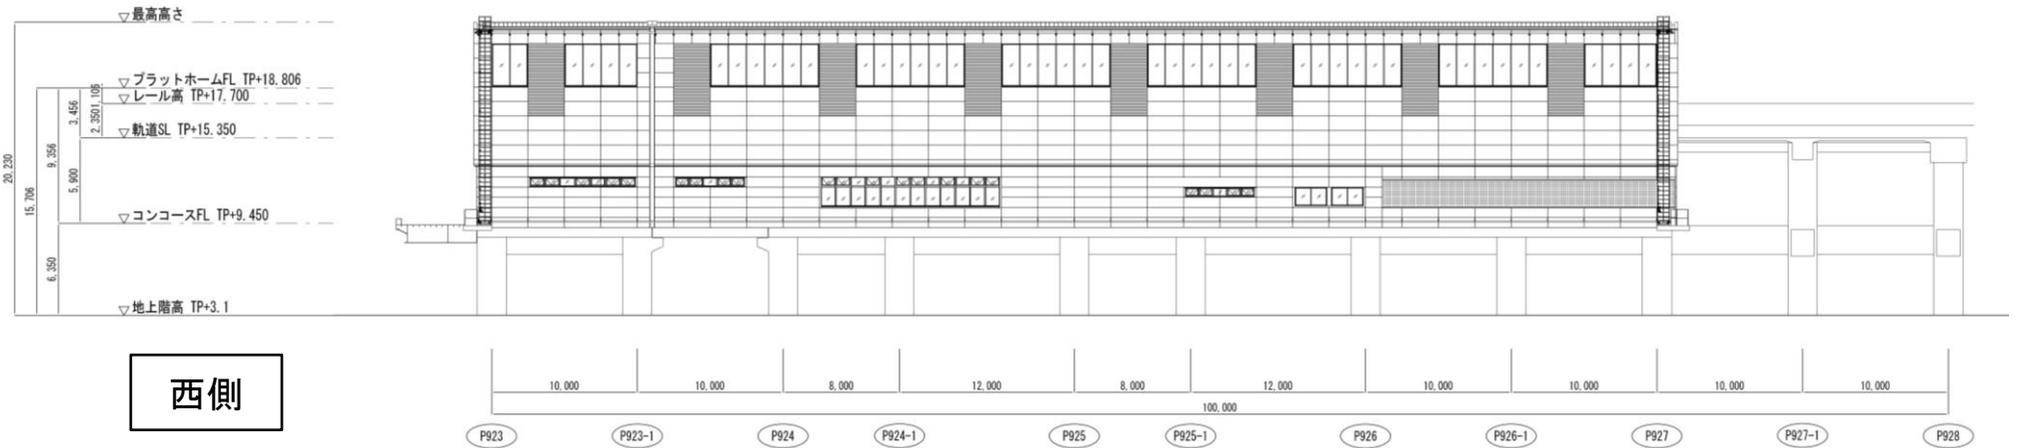


西側

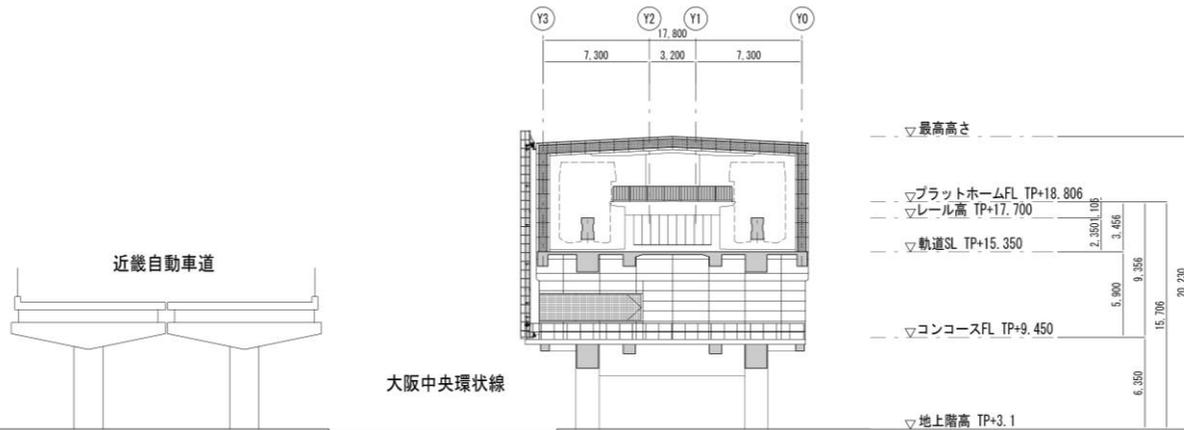


南側

■ パース① ~ 駅クローズアップ

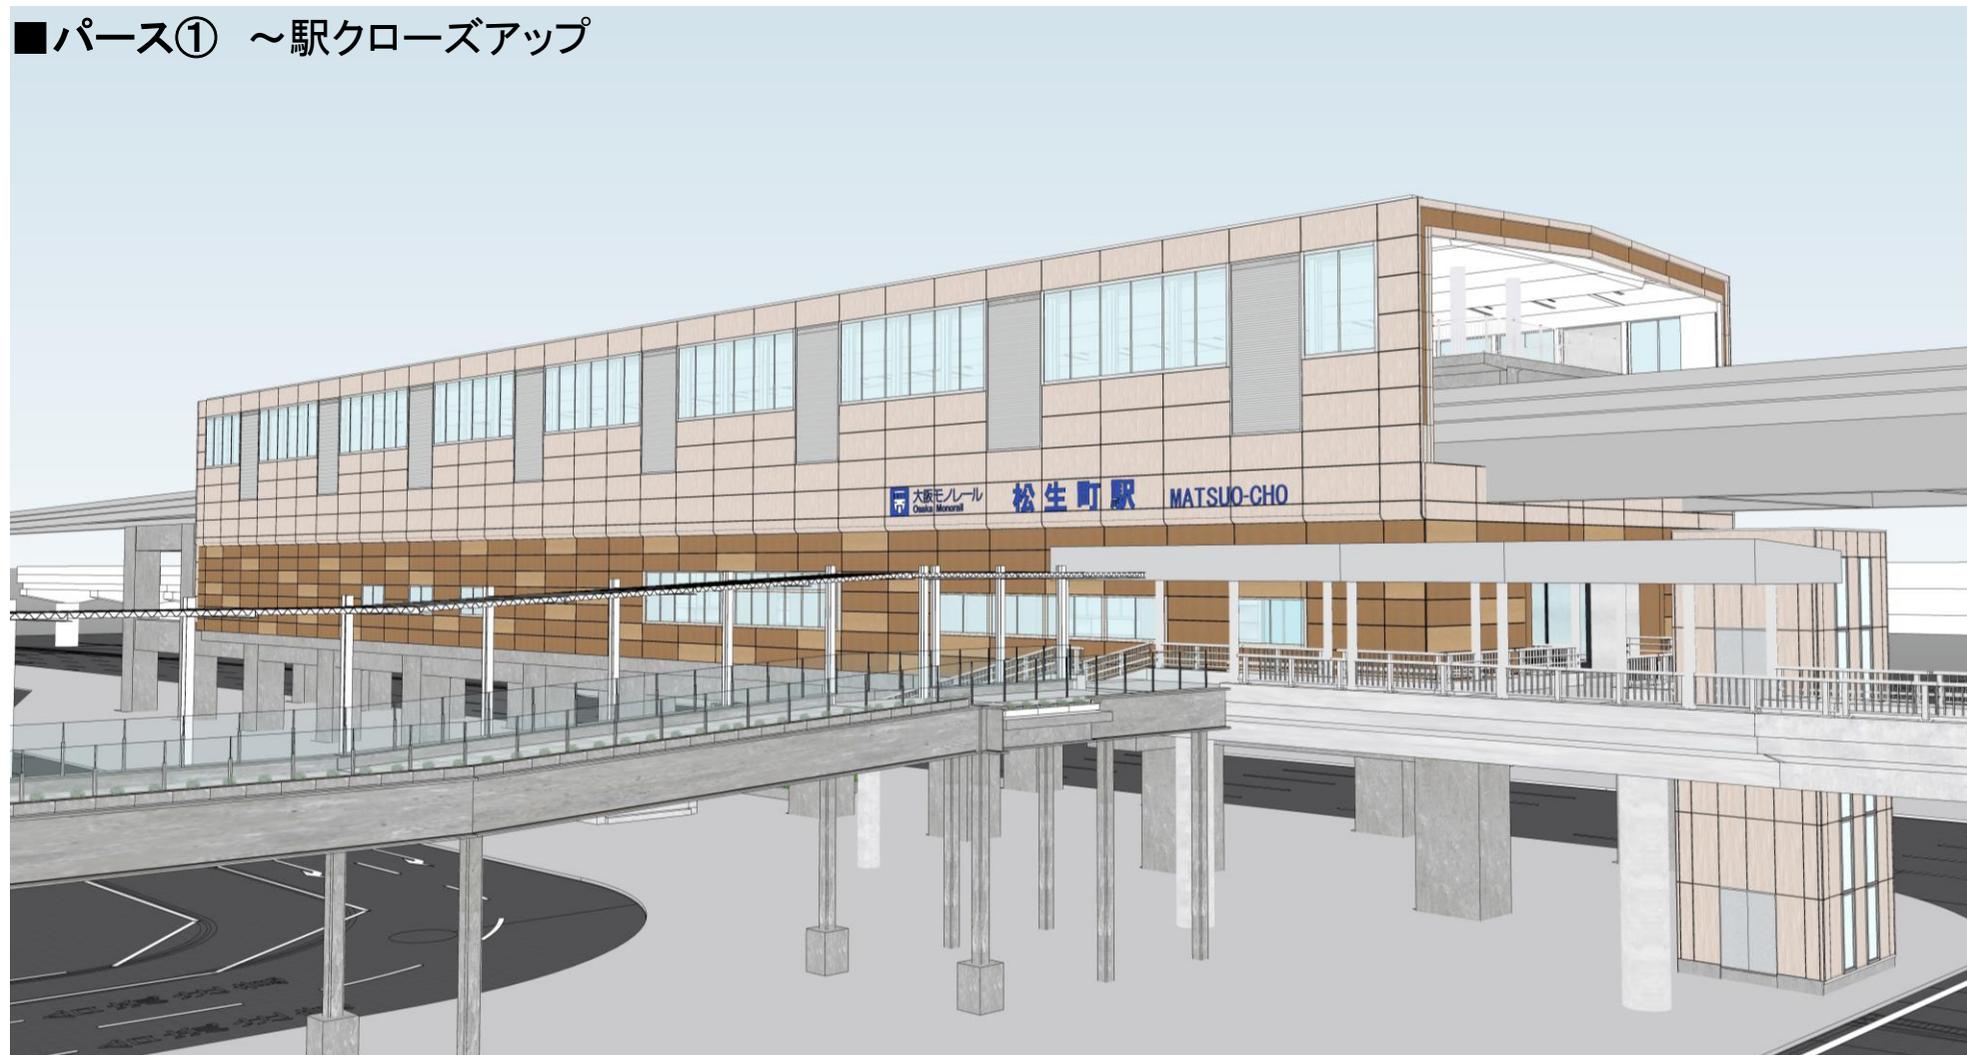

■パース② ~地上面より見上げたもの

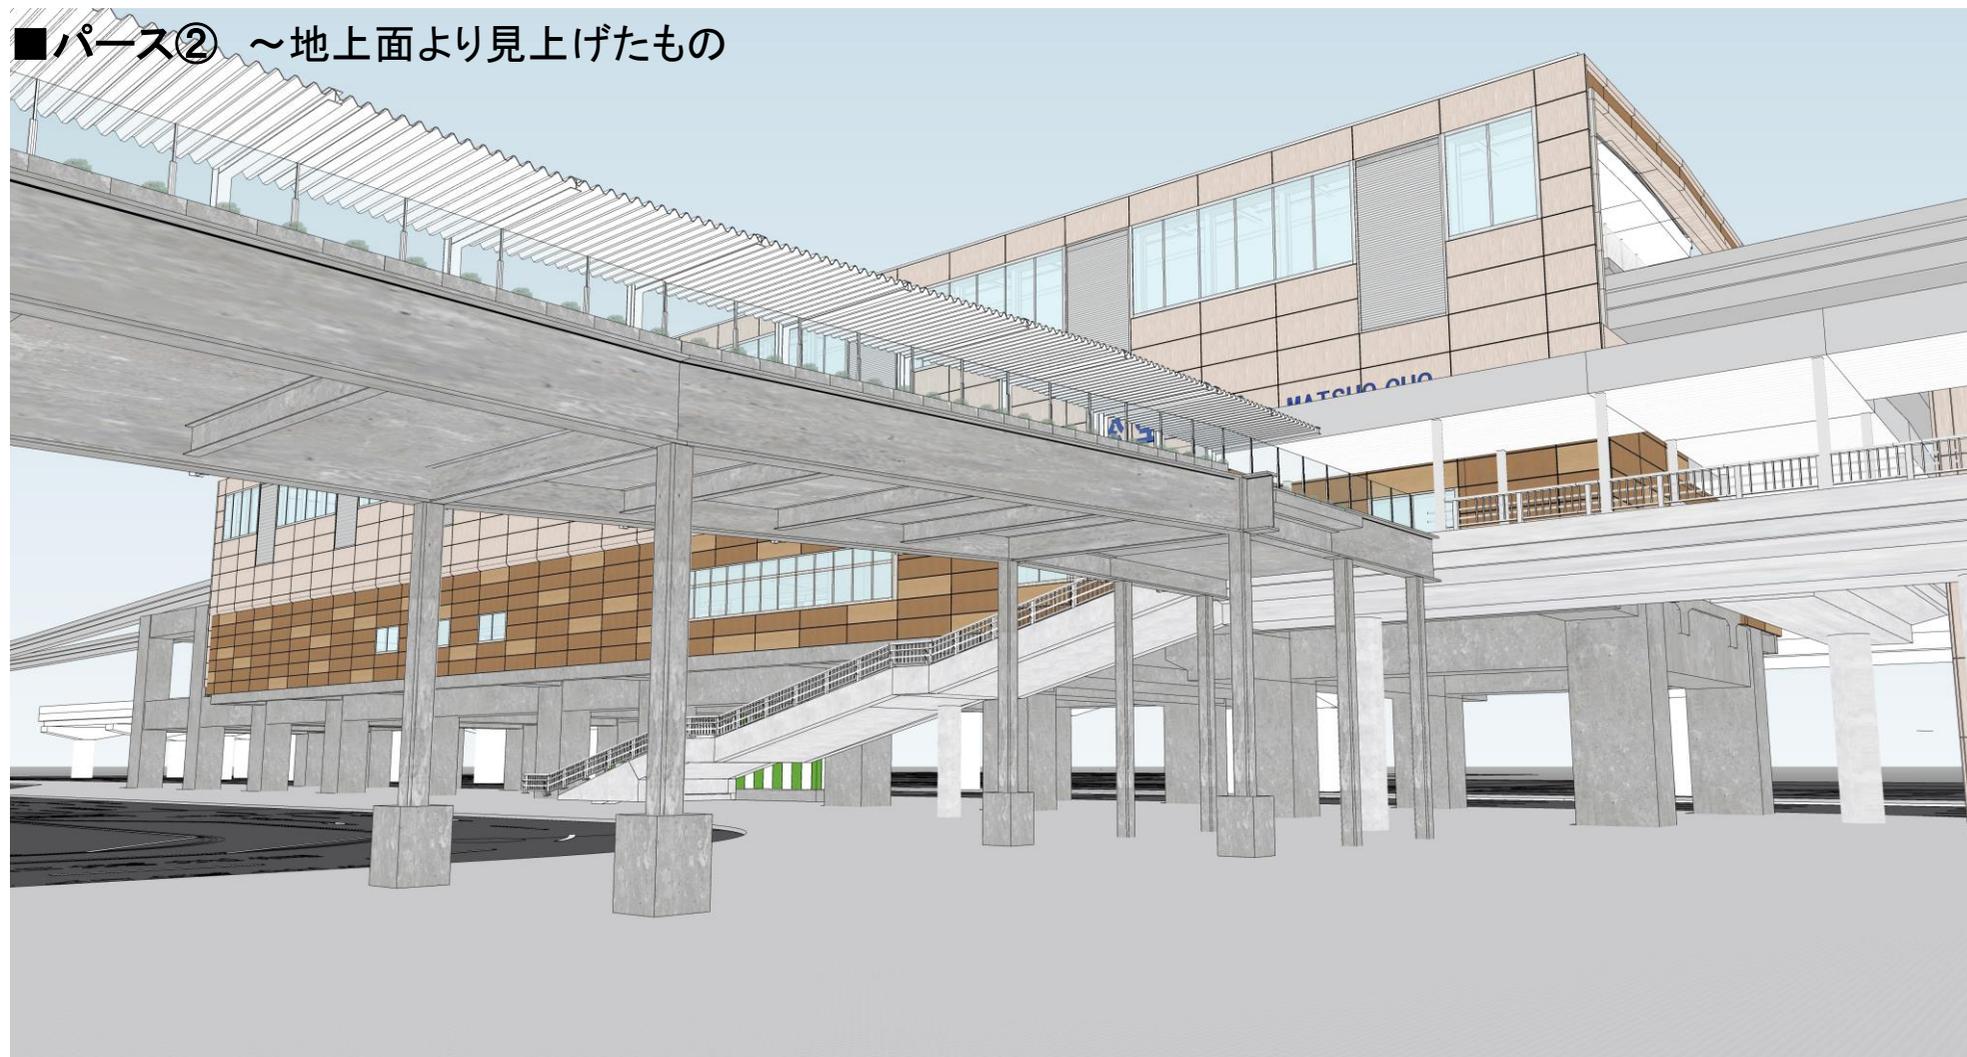

■ パース③ ～②を少し鳥瞰で捉えたもの



■ パース④-① ~ロータリー側より



■ パース④-② ~ロータリー側より



■パース⑤ ～商業施設側より



■ポンプ室・ゴミ置場のデザイン案

「種子が芽吹く瞬間」の
イメージを取り入れる。

- ・芽吹きカラー：グリーン
- ・芽吹きデザイン：植生
種子→松ぼっくり(松生町)

