


■ 阪南スカイタウン A-2 地区建築協定区域図

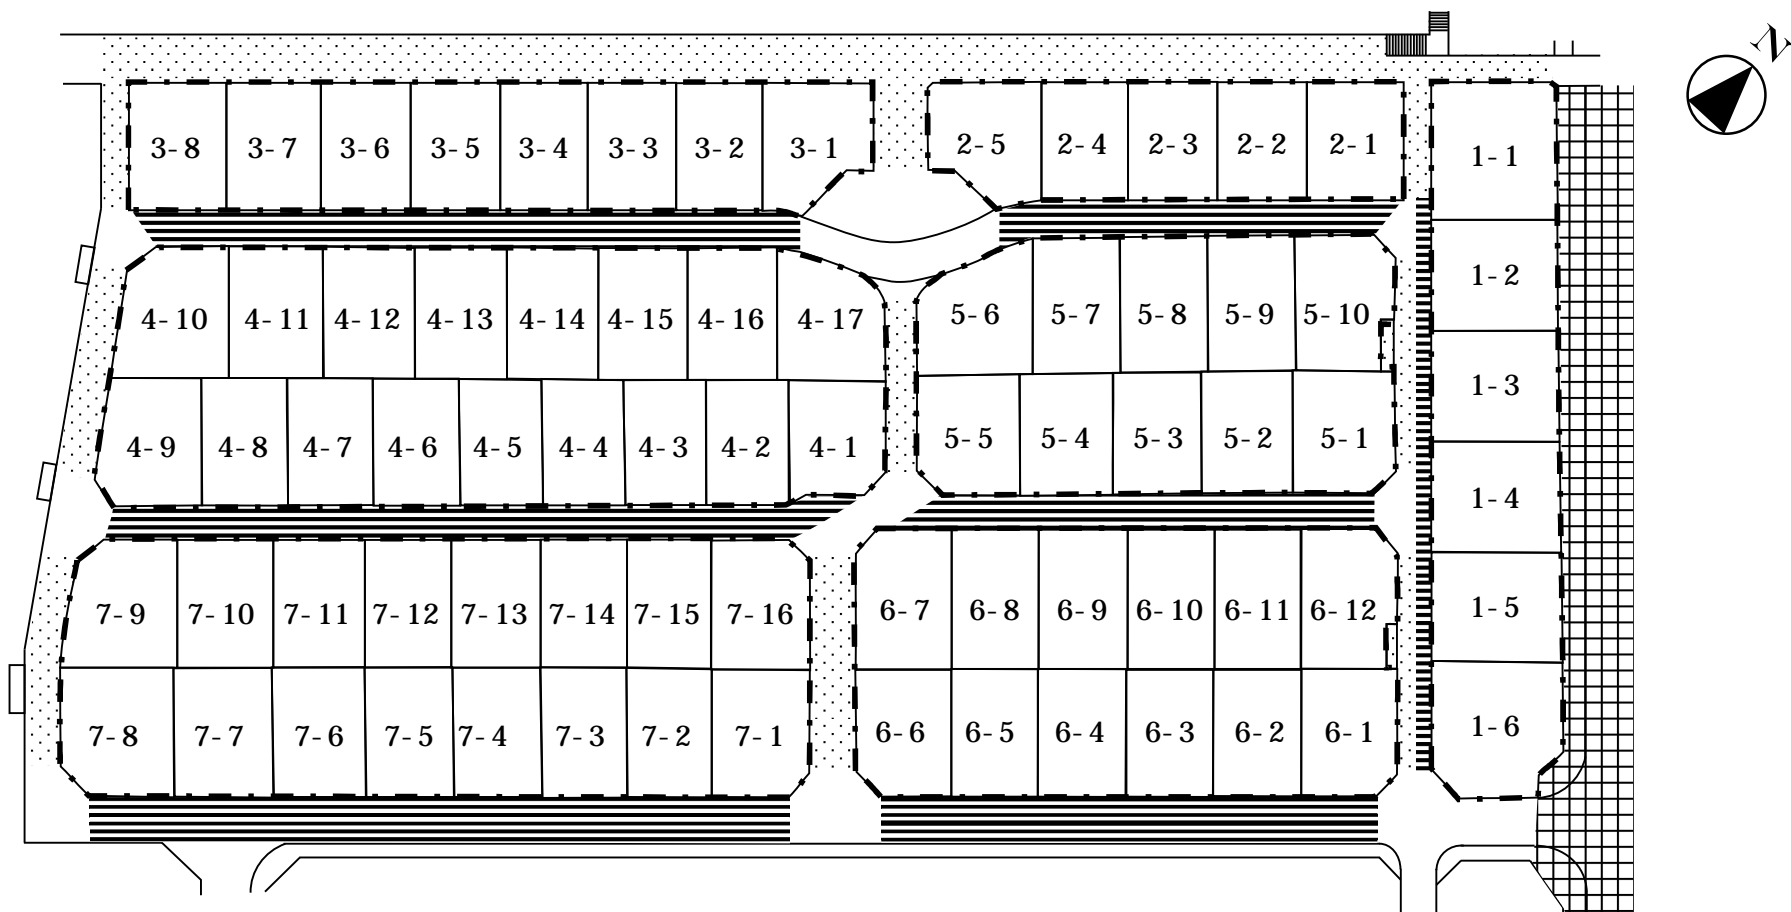

凡 例	
	建築協定区域
	建築協定第8条(6)に規定する道路(A)
	建築協定第8条(7)、(8)及び(11)に規定する道路(B)
	建築協定第8条(11)に規定する道路(C)