設置位置図

図1

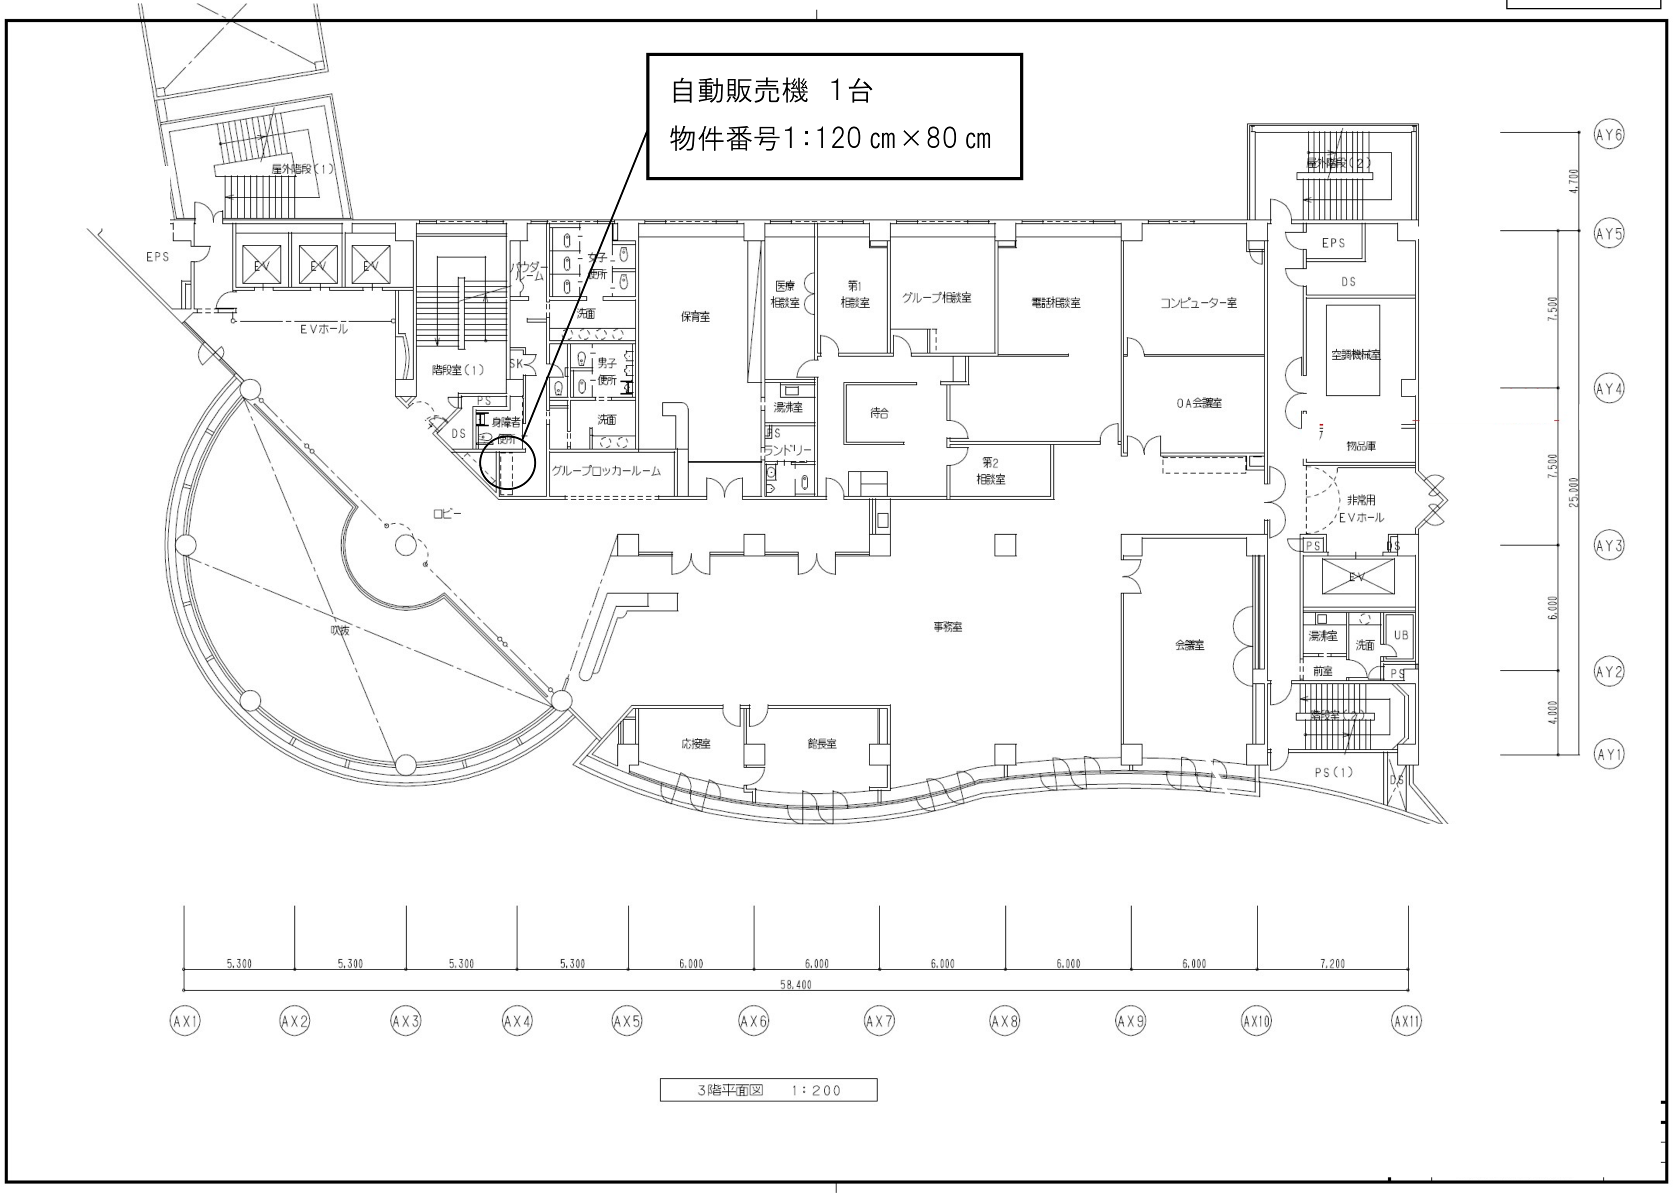

自動販売機　1台

物件番号1：120㎝×80㎝

3階平面図　1：200

屋外階段（1）
EPS
EV
EV
EV
EVホール
階段室（1）
パウダールーム
女子便所
洗面
SK
男子便所
洗面
PS
DS
身障者便所
グループロッカールーム
ロビー
吹抜
保育室
医療相談室
第1相談室
グループ相談室
電話相談室
コンピューター室
湯沸室
PS
ランドリー
待合
第2相談室
OA会議室
事務室
会議室
応接室
館長室
屋外階段（2）
EPS
DS
空調機械室
物品庫
非常用EVホール
PS
DS
EV
湯沸室
洗面
UB
前室
PS
階段室（2）
PS（1）
DS
4,700
7,500
7,500
25,000
6,000
4,000
AY6
AY5
AY4
AY3
AY2
AY1
5,300
5,300
5,300
5,300
6,000
6,000
6,000
6,000
6,000
7,200
58,400
AX1
AX2
AX3
AX4
AX5
AX6
AX7
AX8
AX9
AX10
AX11