



計画図 夢洲地区 区割図

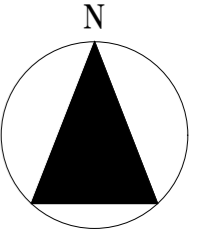


計画図 夢洲地区①

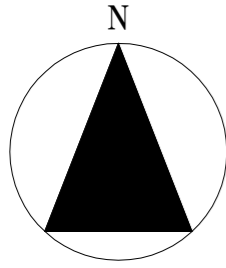

計画図

令和8年度
大阪都市計画
臨港地区の変更
(大阪府決定)

S=1/2500

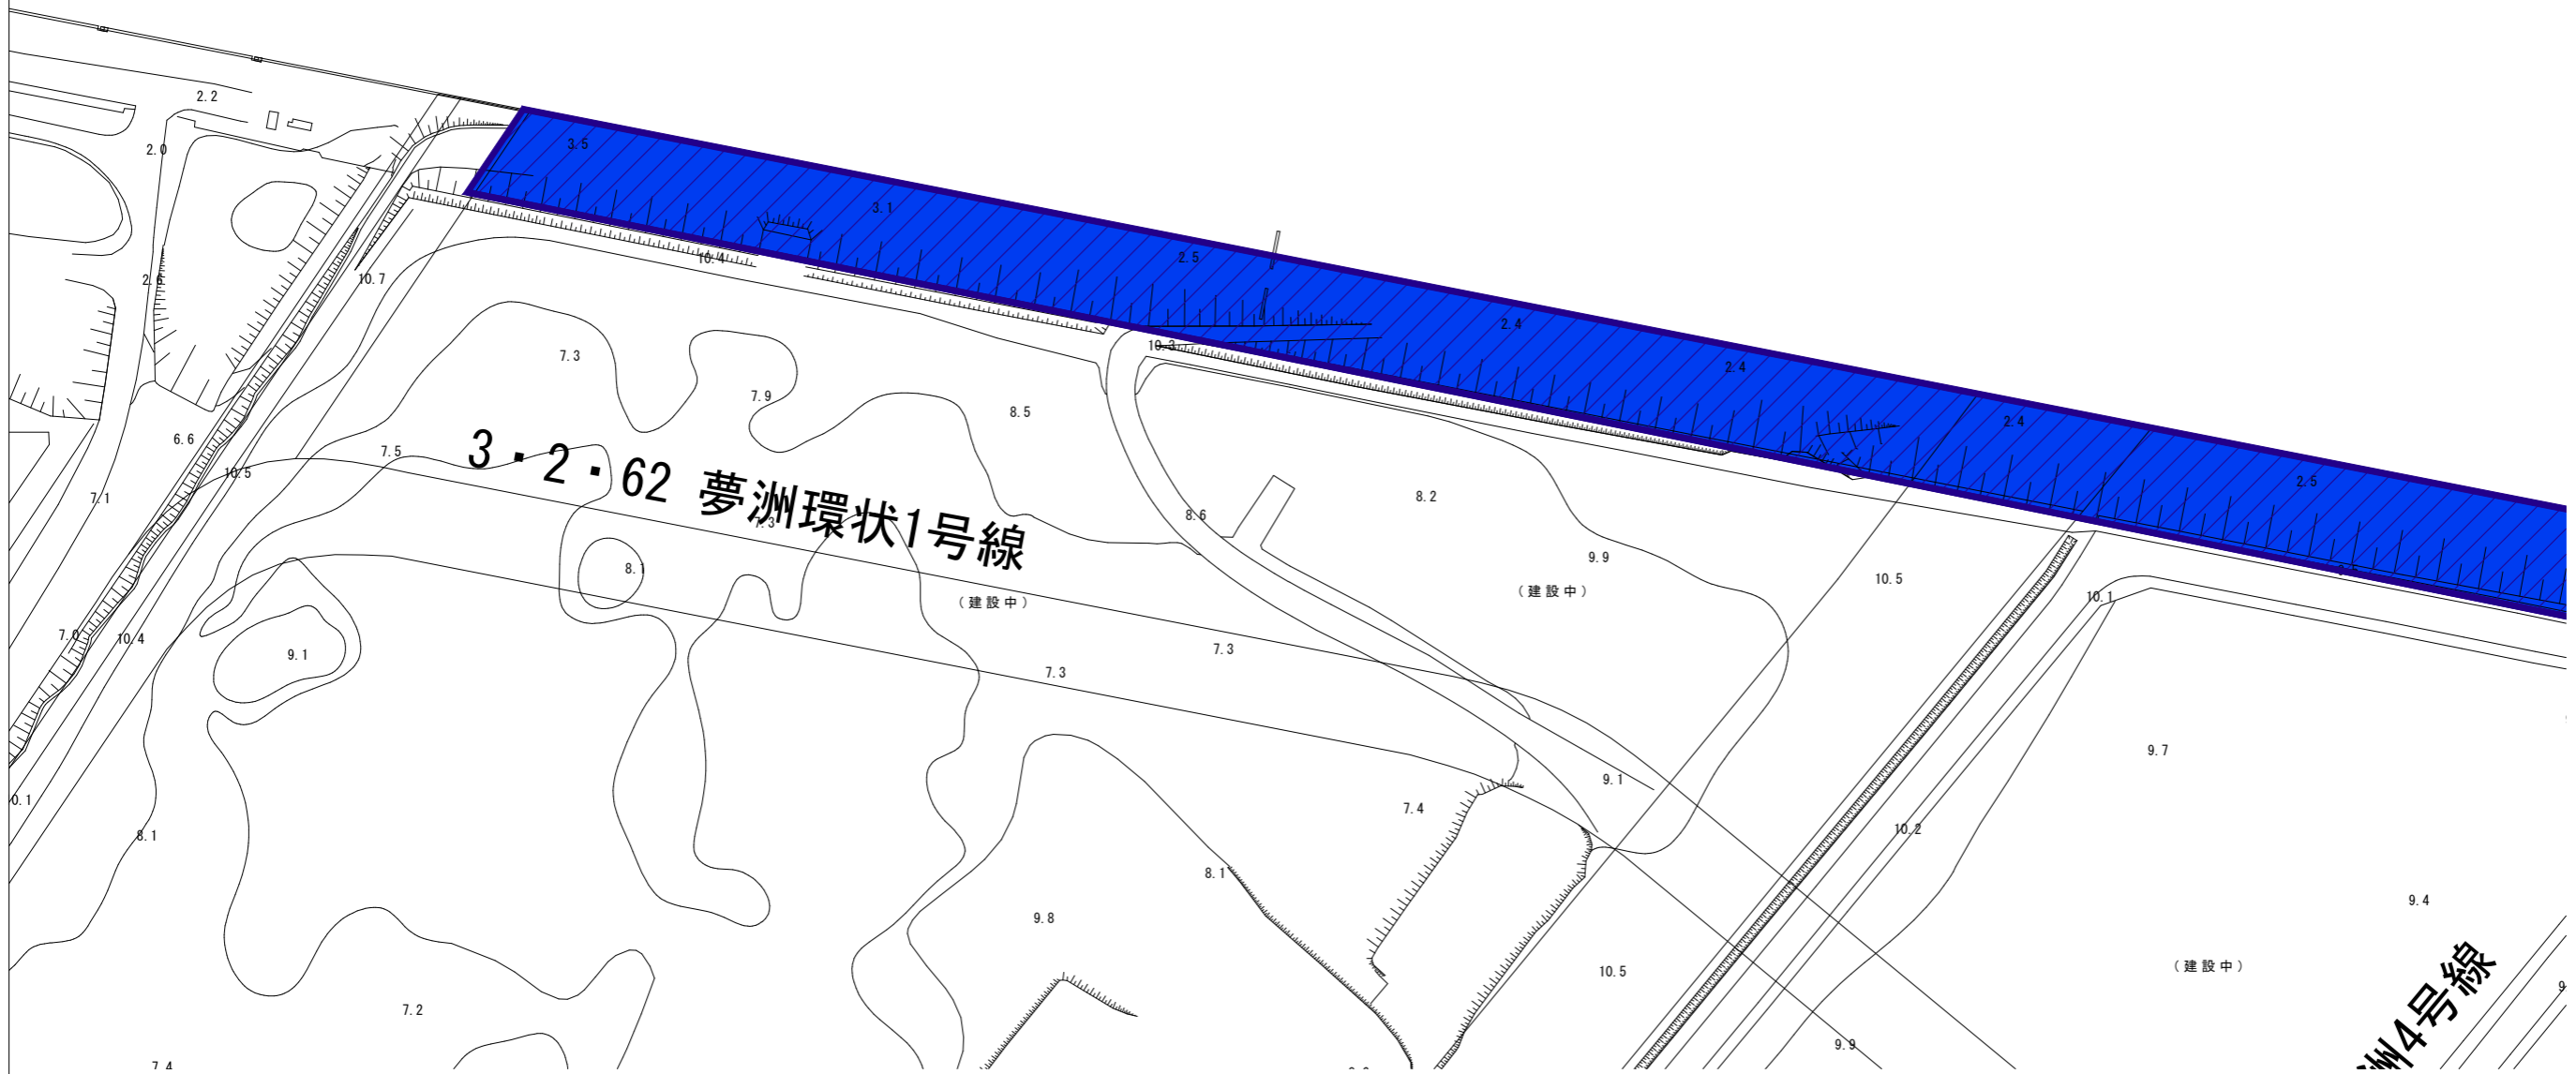

0 50 100m




S=1/2500

4号線

凡例

 臨港地区

計画図 夢洲地区②

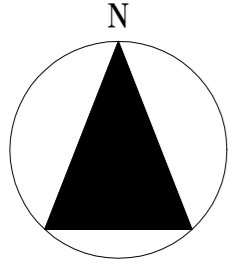

計画図

令和8年度
大阪都市計画
臨港地区の変更
(大阪府決定)

S=1/2500

大 阪 港

大 阪 港

夢洲5号線

夢洲4号線

0 50 100m



S=1/2500

凡例

 臨港地区