



事業箇所図

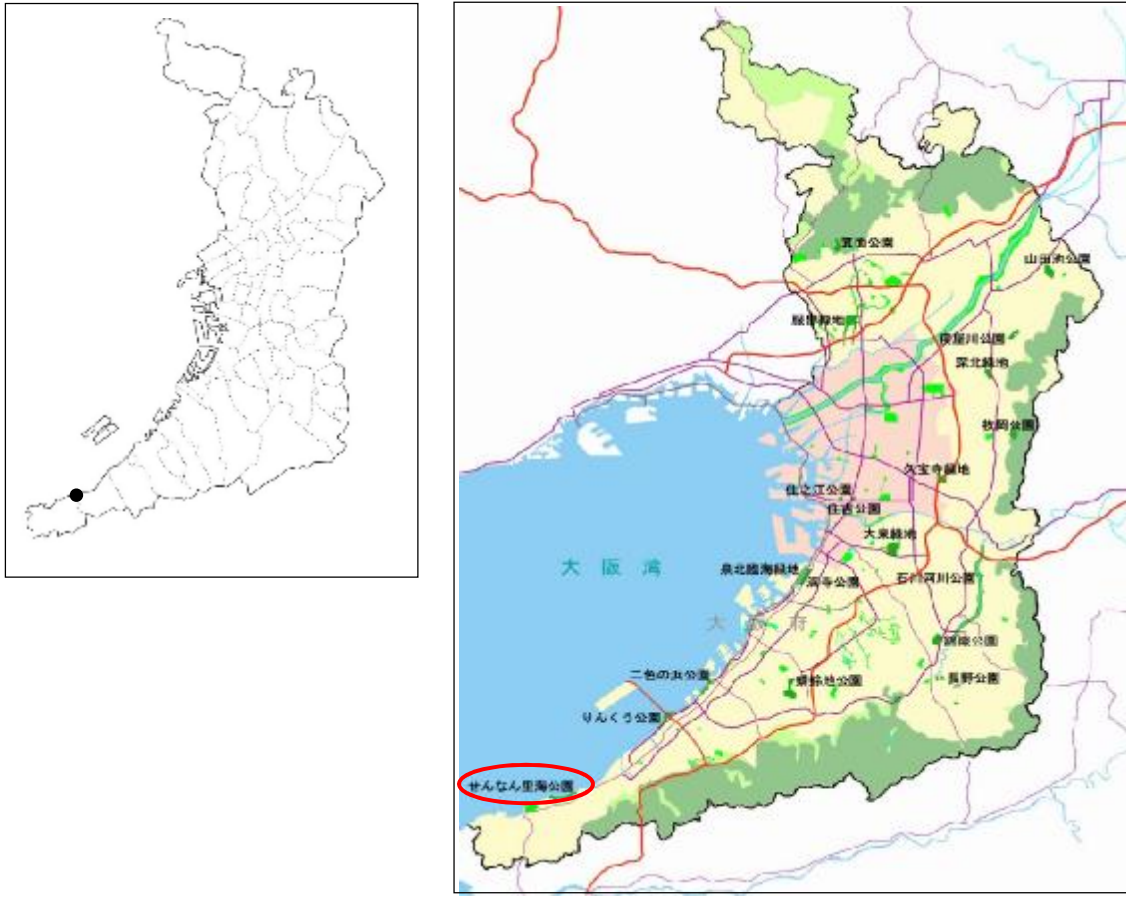

平面図

人工磯浜計画図

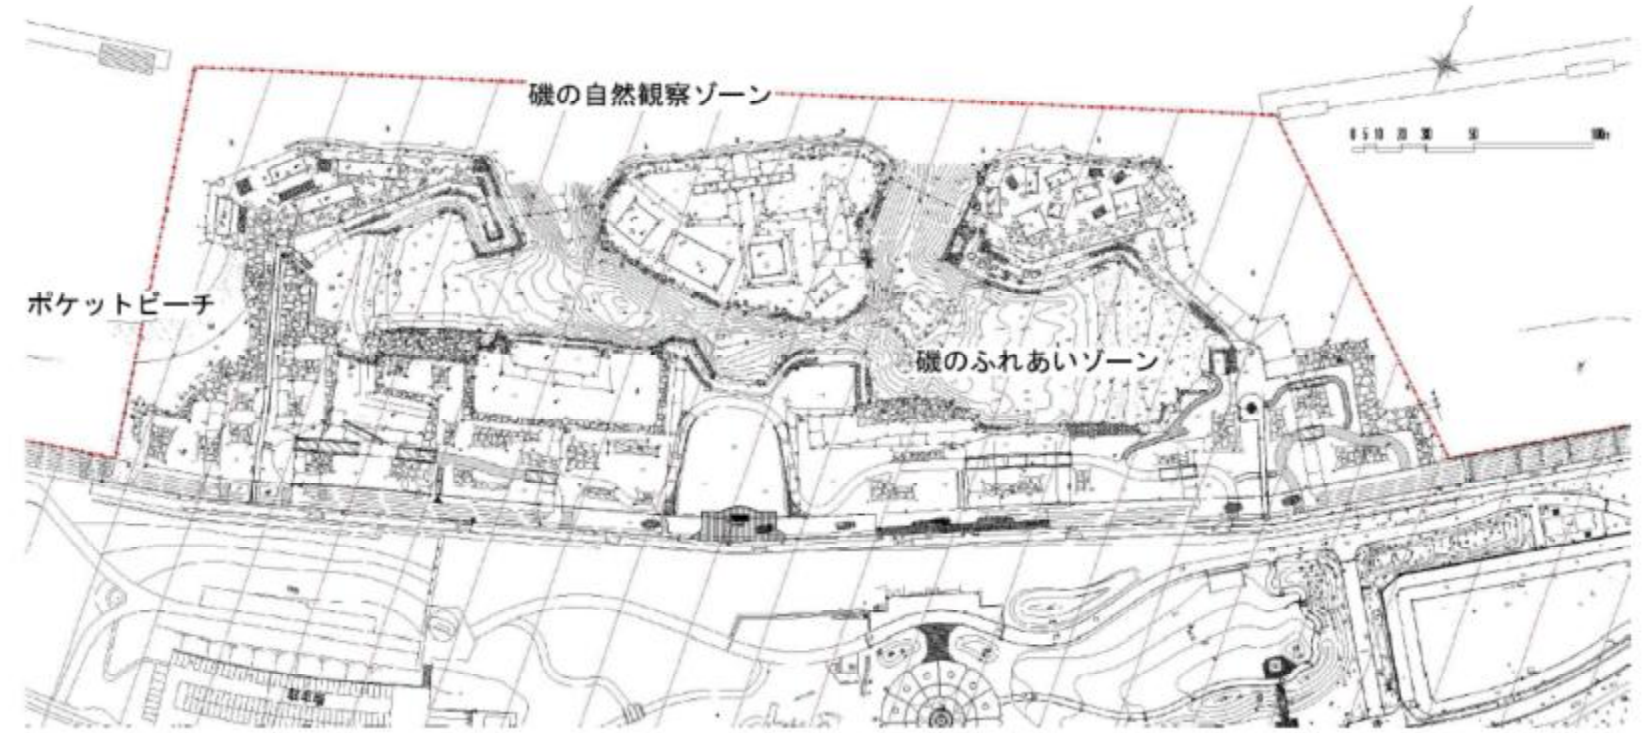

現況写真



全体平面図

