



令和6年度 事前評価（ため池防災事業 原山台長池地区）

事業箇所図

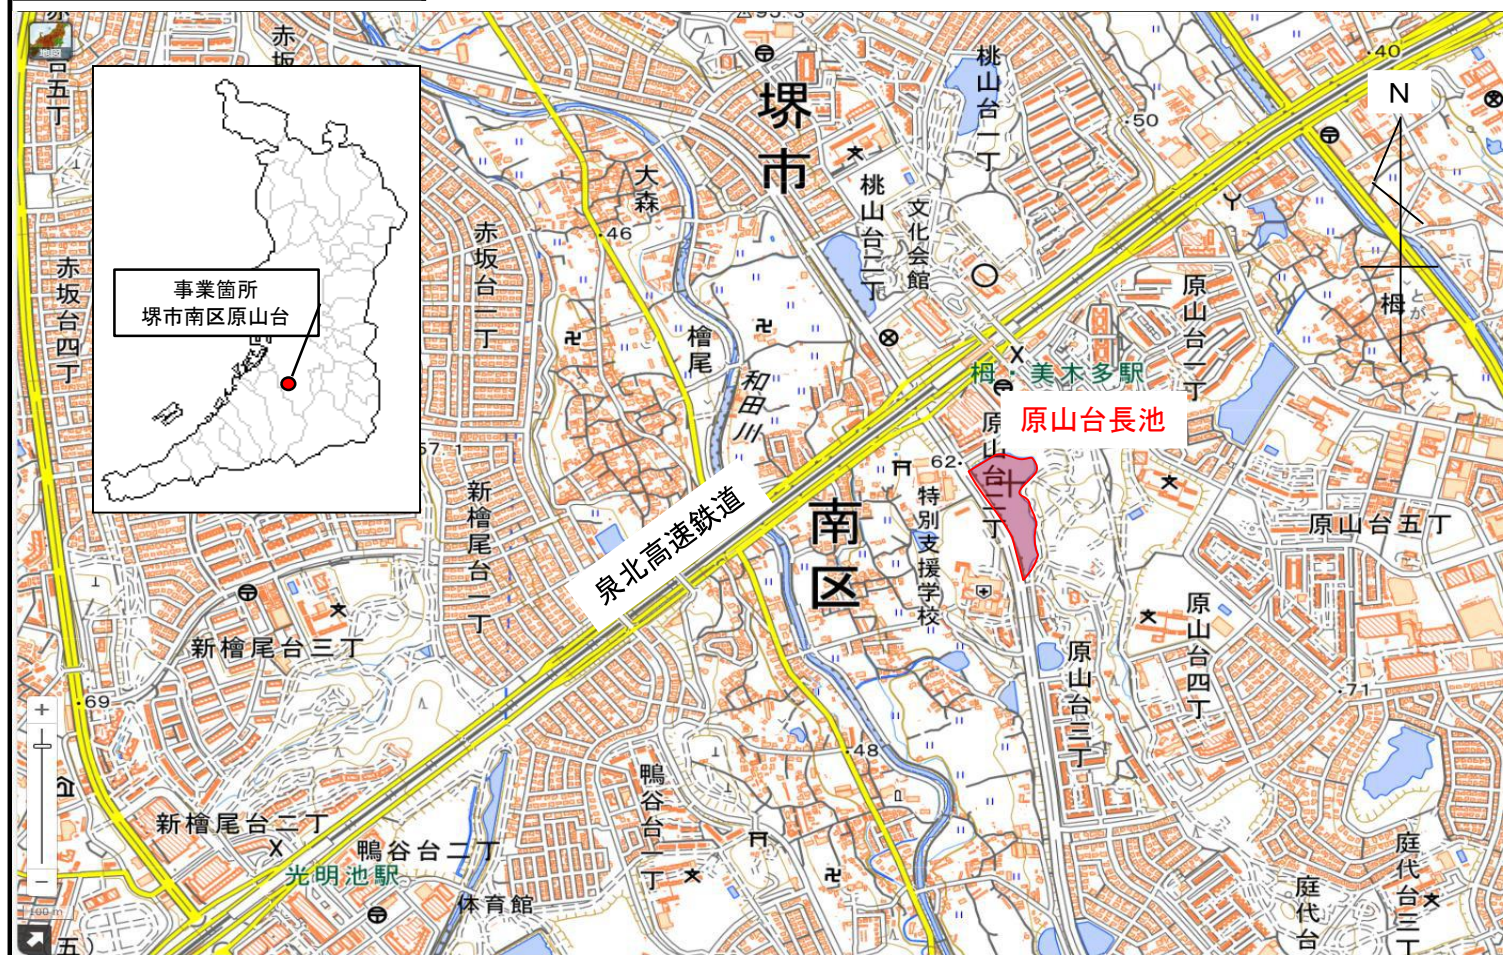


平面図

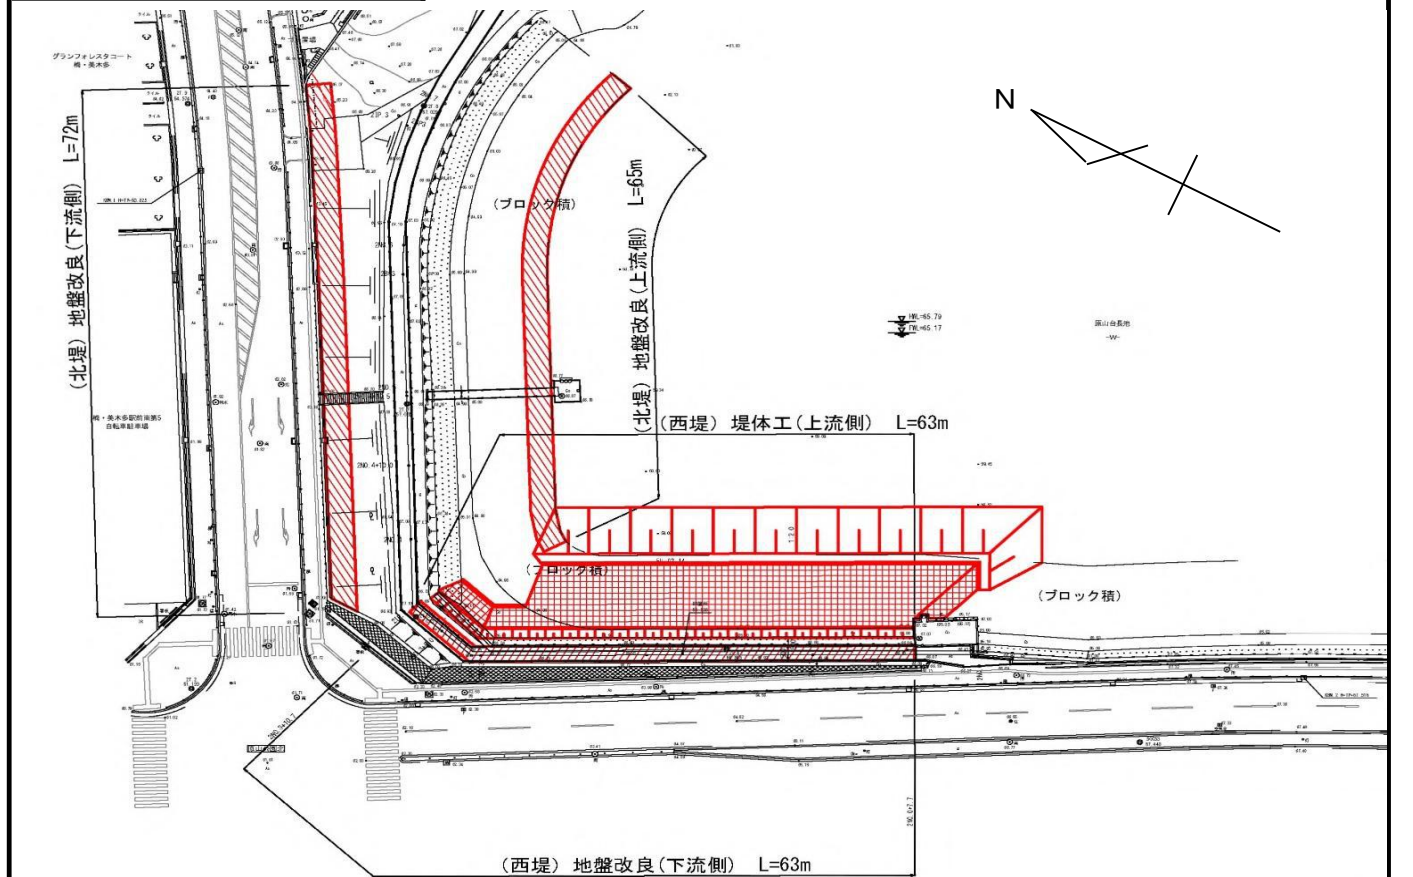

標準断面図

堤体標準断面図

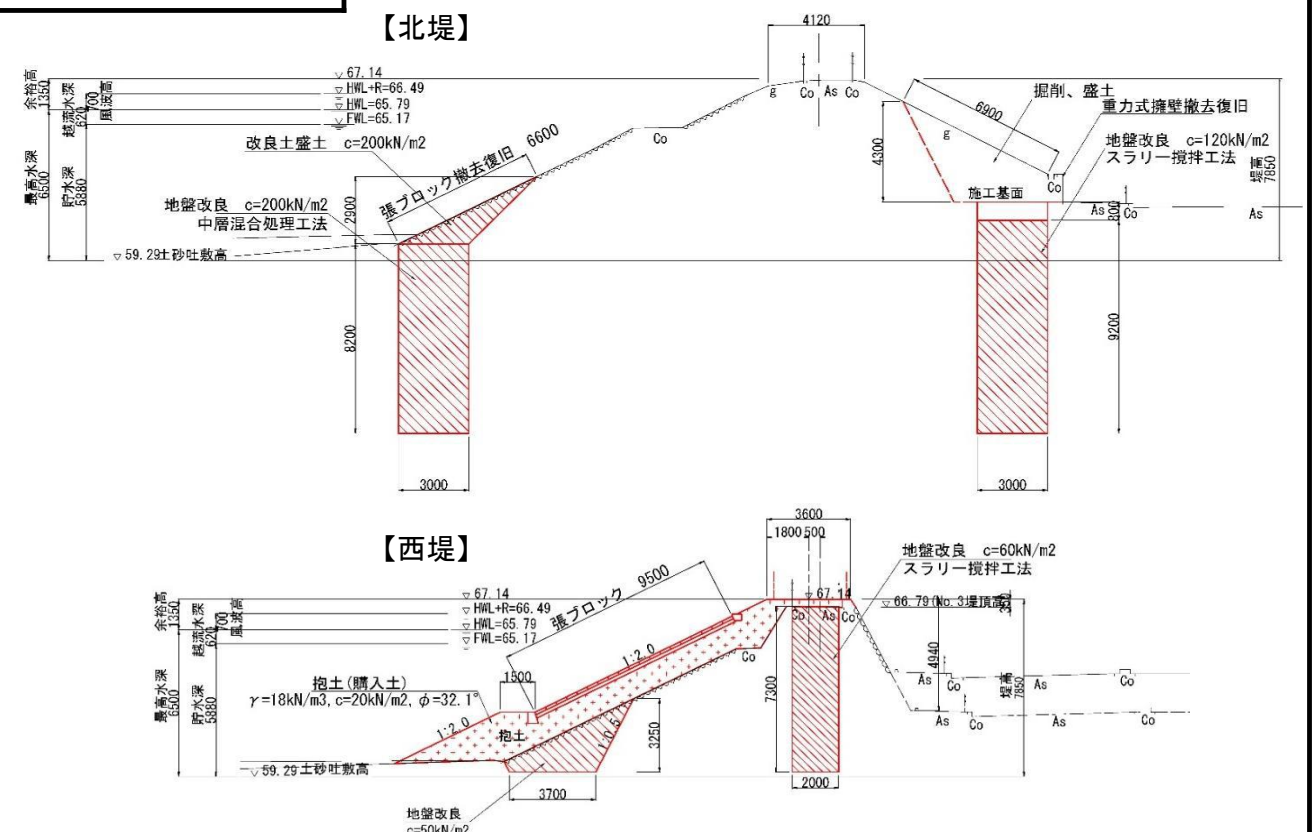

現況写真




堤体状況(北堤)



堤体状況(西堤)

計画平面図

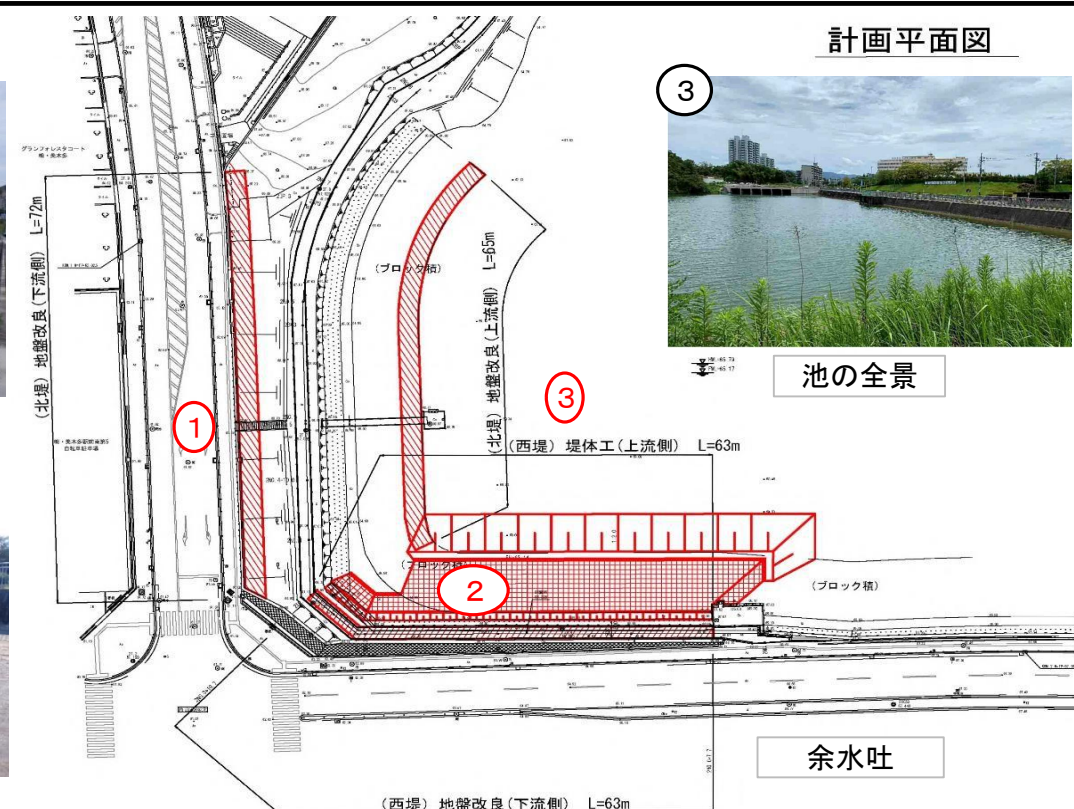

池の全景

余水吐