



令和5年度 事後評価 (農空間整備事業(交流型集落道) 堺南部地区)


事業箇所図

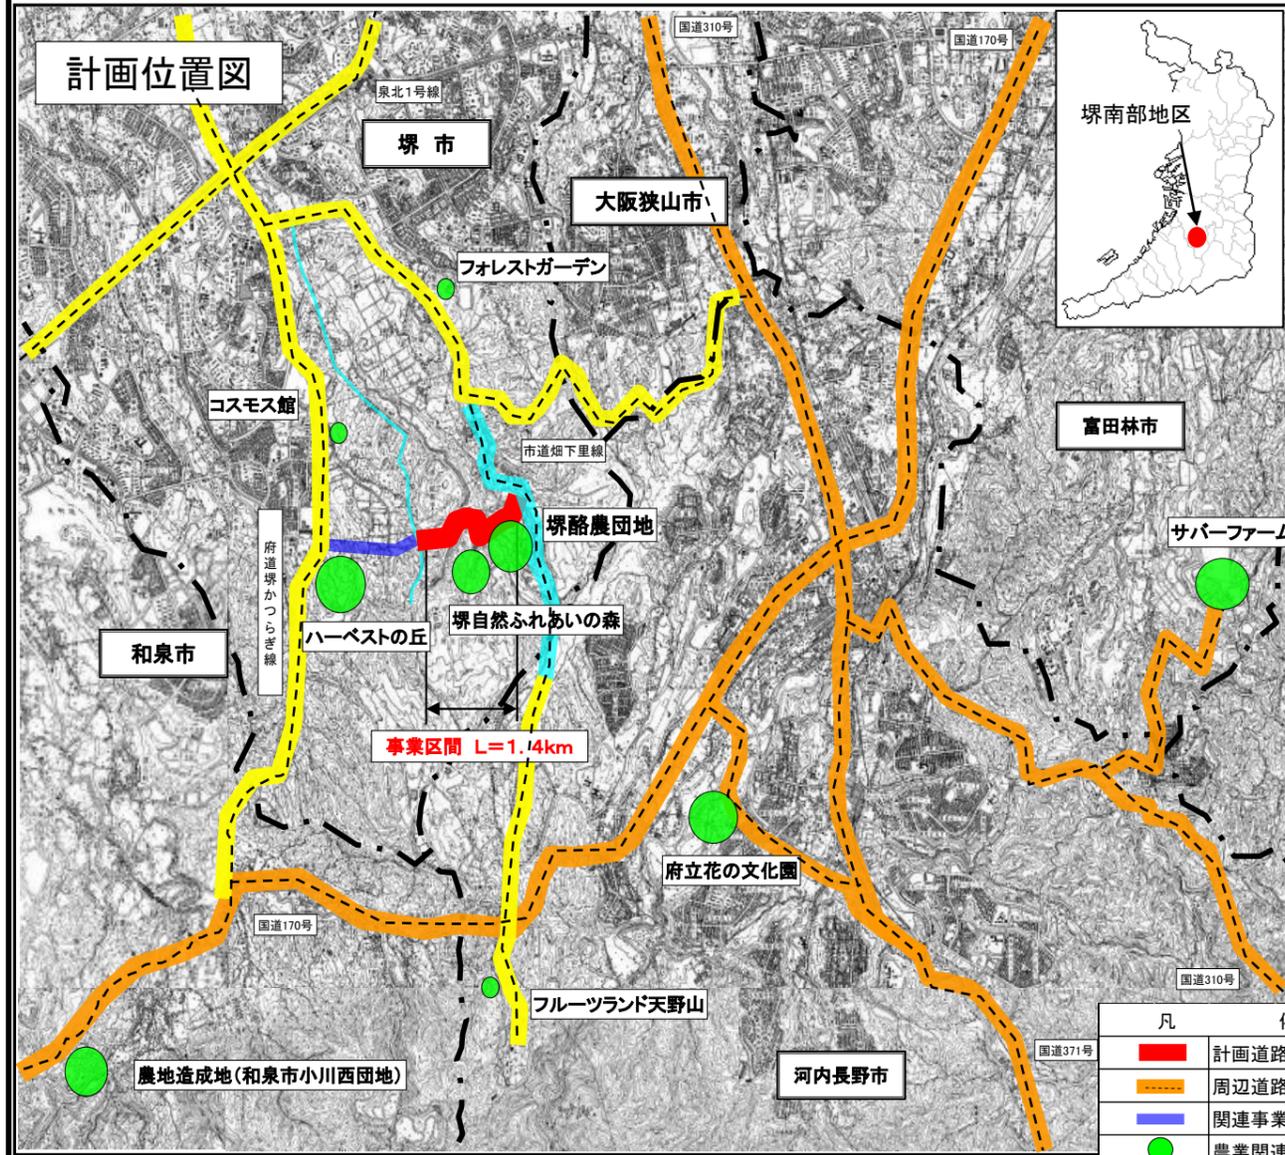

平面図

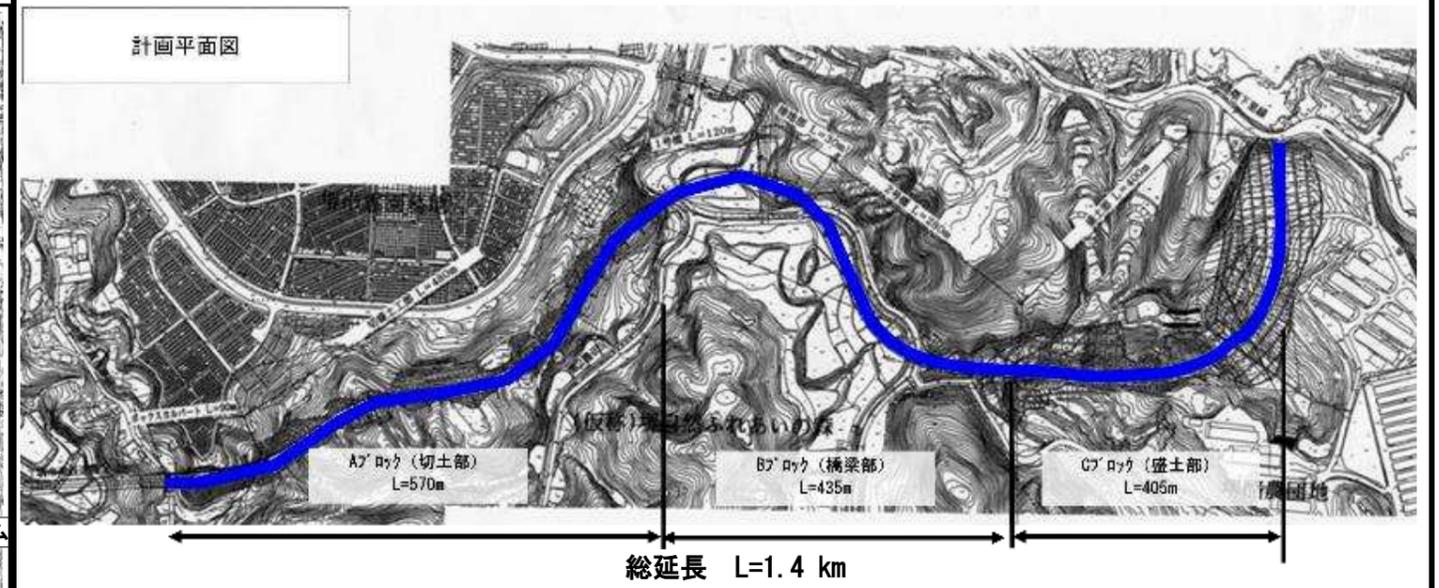

標準断面図

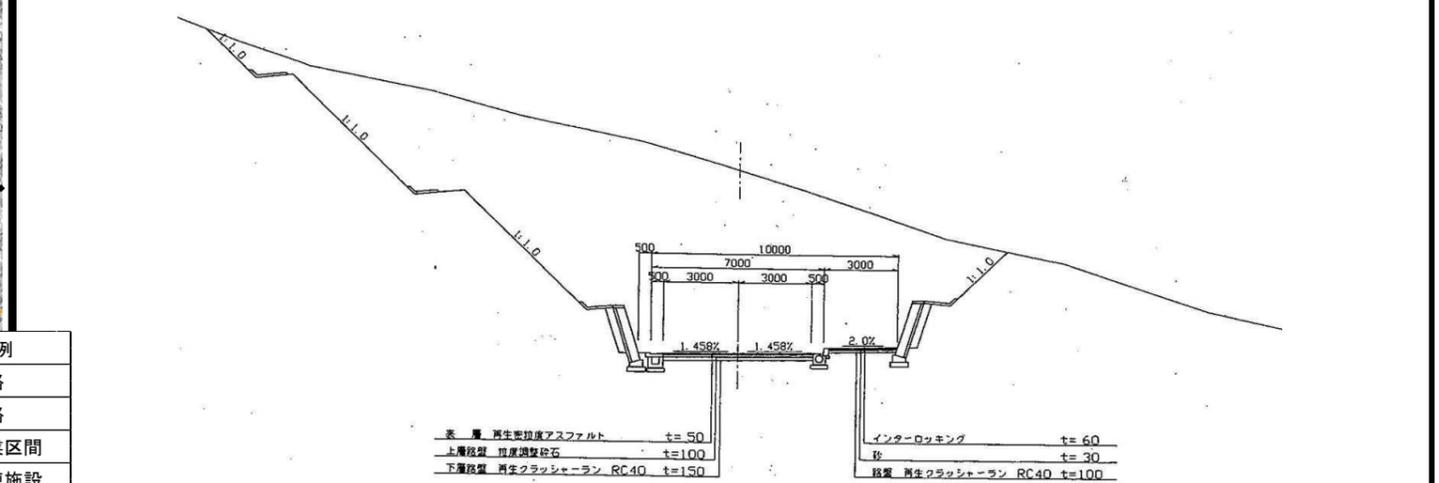

現況写真

