


(1)位置図 (物件番号:第1号)

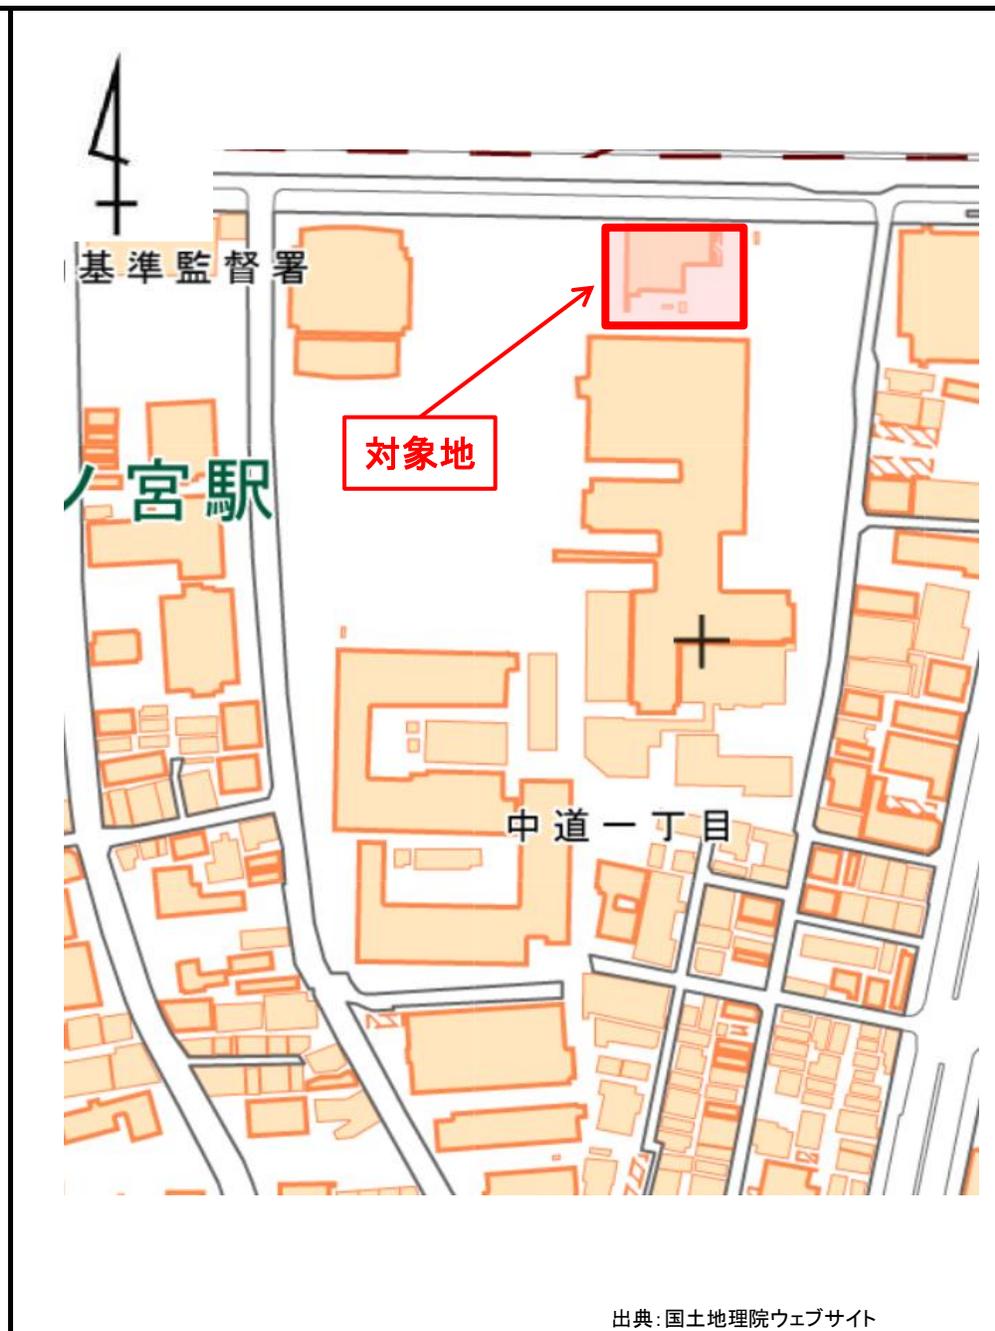


(2) 丈量図(物件番号: 第1号)

# 丈量図

大阪市東成区中道一丁目17番1の一部、17番10の一部

S = 1 / 200

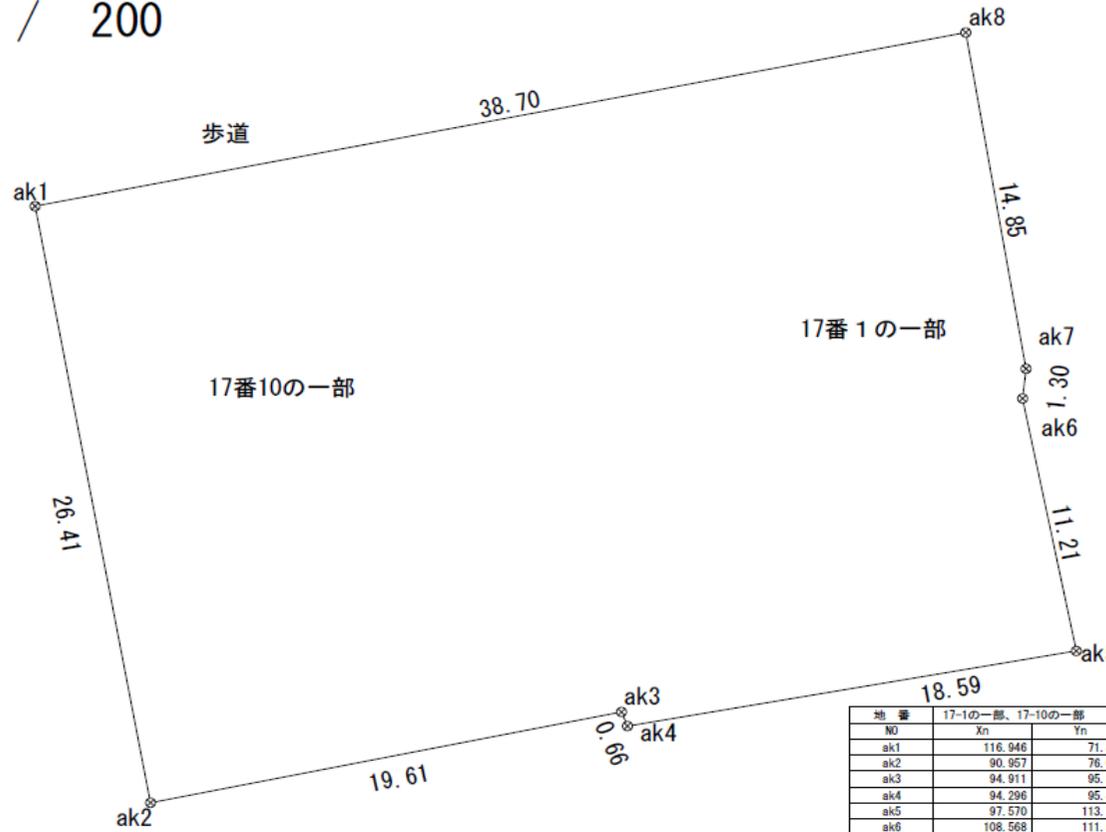


求積表

地番	17-1の一部、17-10の一部			
NO	Xn	Yn	Xn · (Yn+1 - Yn-1)	備考
ak1	116.946	71.303	-3888.805338	縦
ak2	90.957	76.009	2175.327612	縦
ak3	94.911	95.219	1846.493505	縦
ak4	94.296	95.464	1749.190800	縦
ak5	97.570	113.769	1572.438120	縦
ak6	108.568	111.580	-222.455832	縦
ak7	109.861	111.720	-254.657798	縦
ak8	124.508	109.262	-5032.239836	縦
	合計		-2054.708767	
	合計面積		1027.3543835	
	地積		1027.35	㎡

図面名	丈量図
作成年月日	令和6年7月29日
事業者名	大阪府

### (3) 現況図(物件番号:第1号)

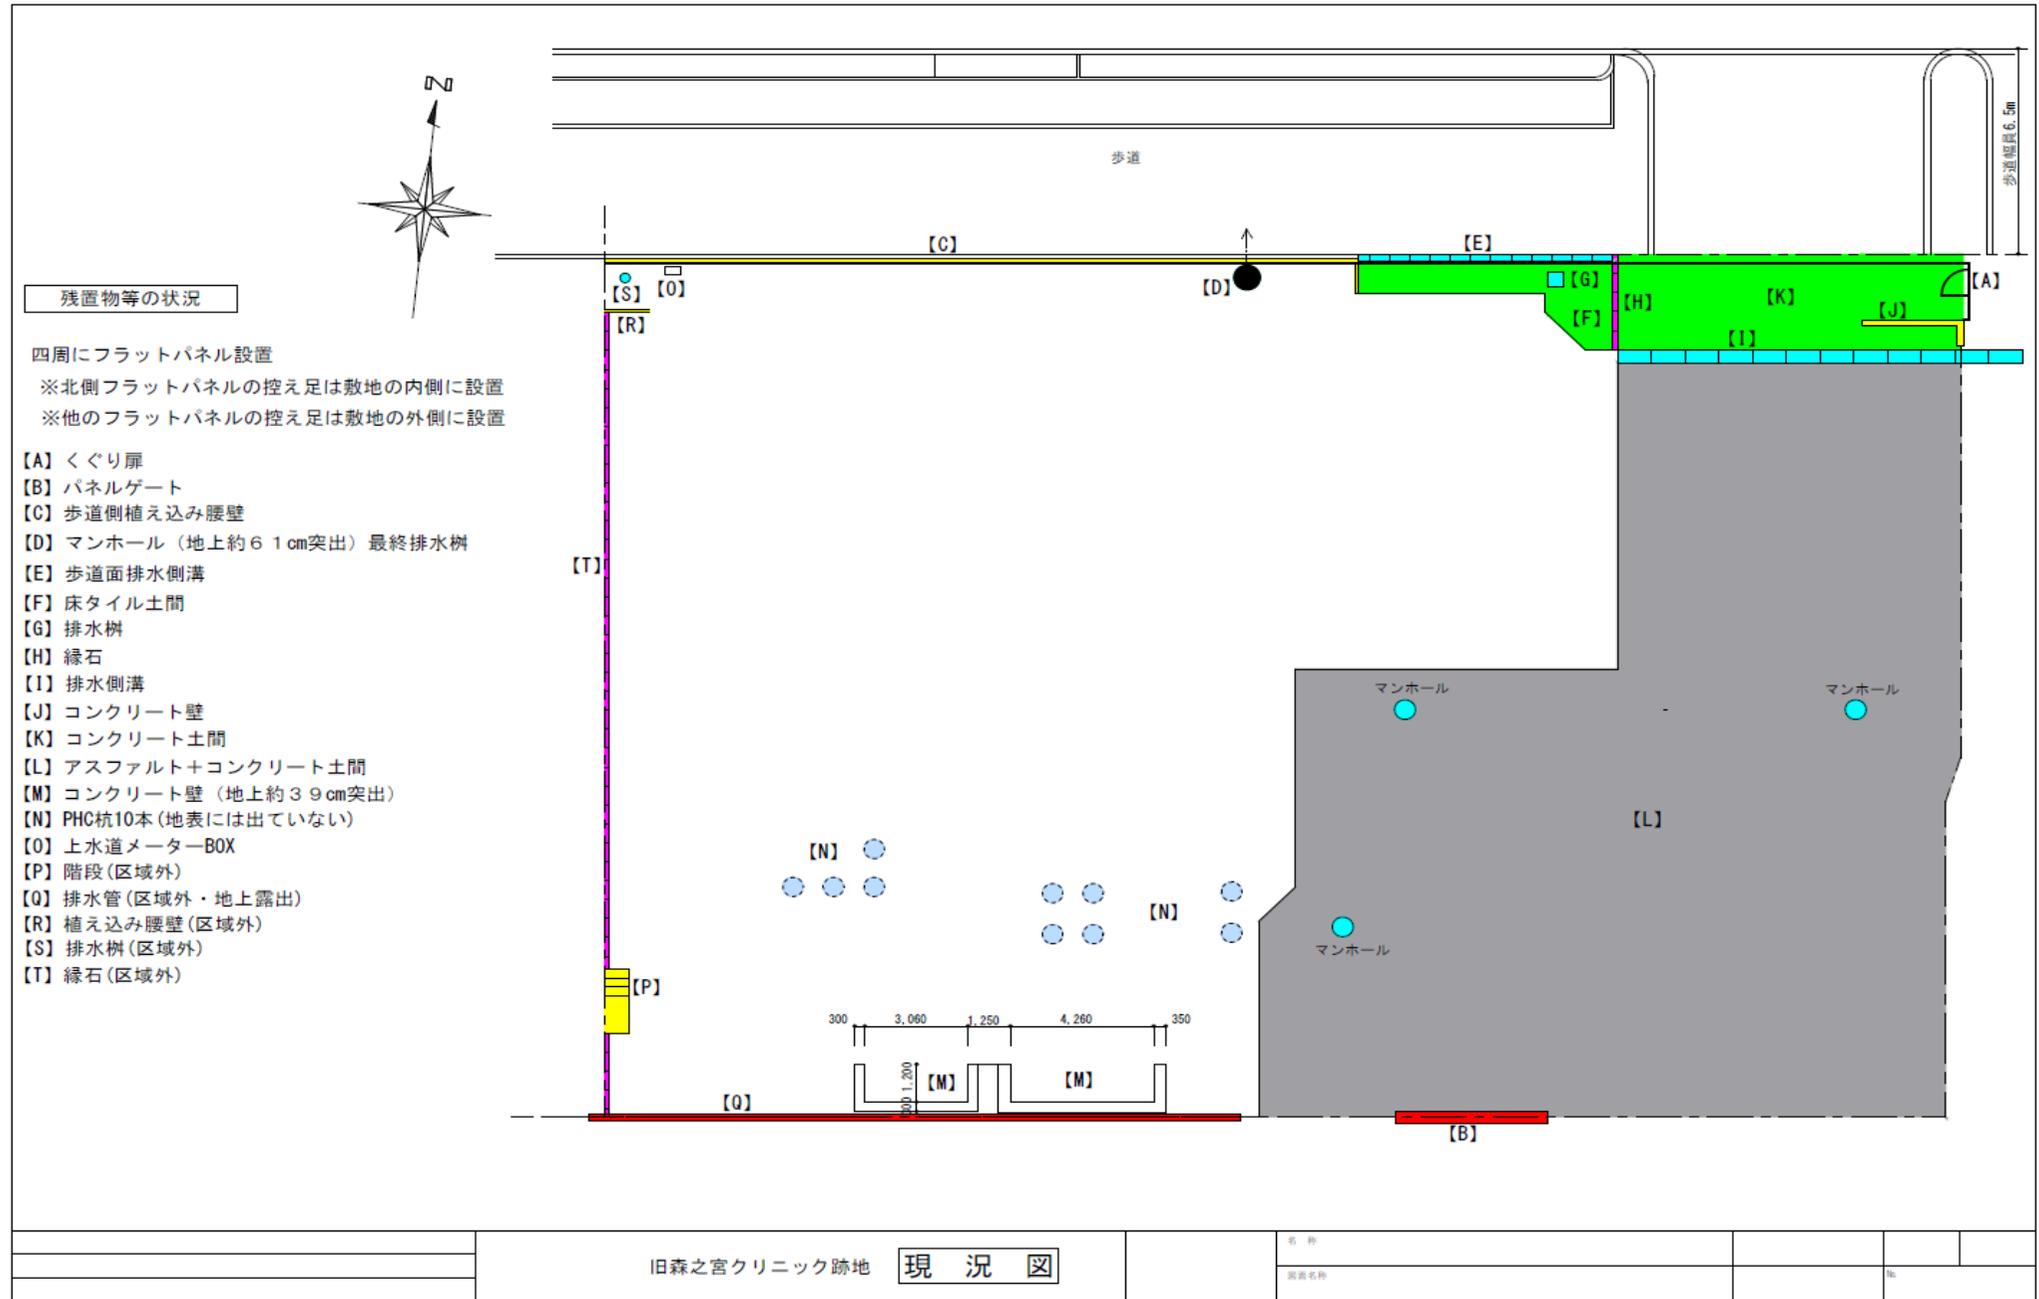

(4) 物件写真(物件番号:第1号)

