


# 箕面公園 管理マニュアル

## (資料編 14. 図面)

# 公園平面図（箕面公園）

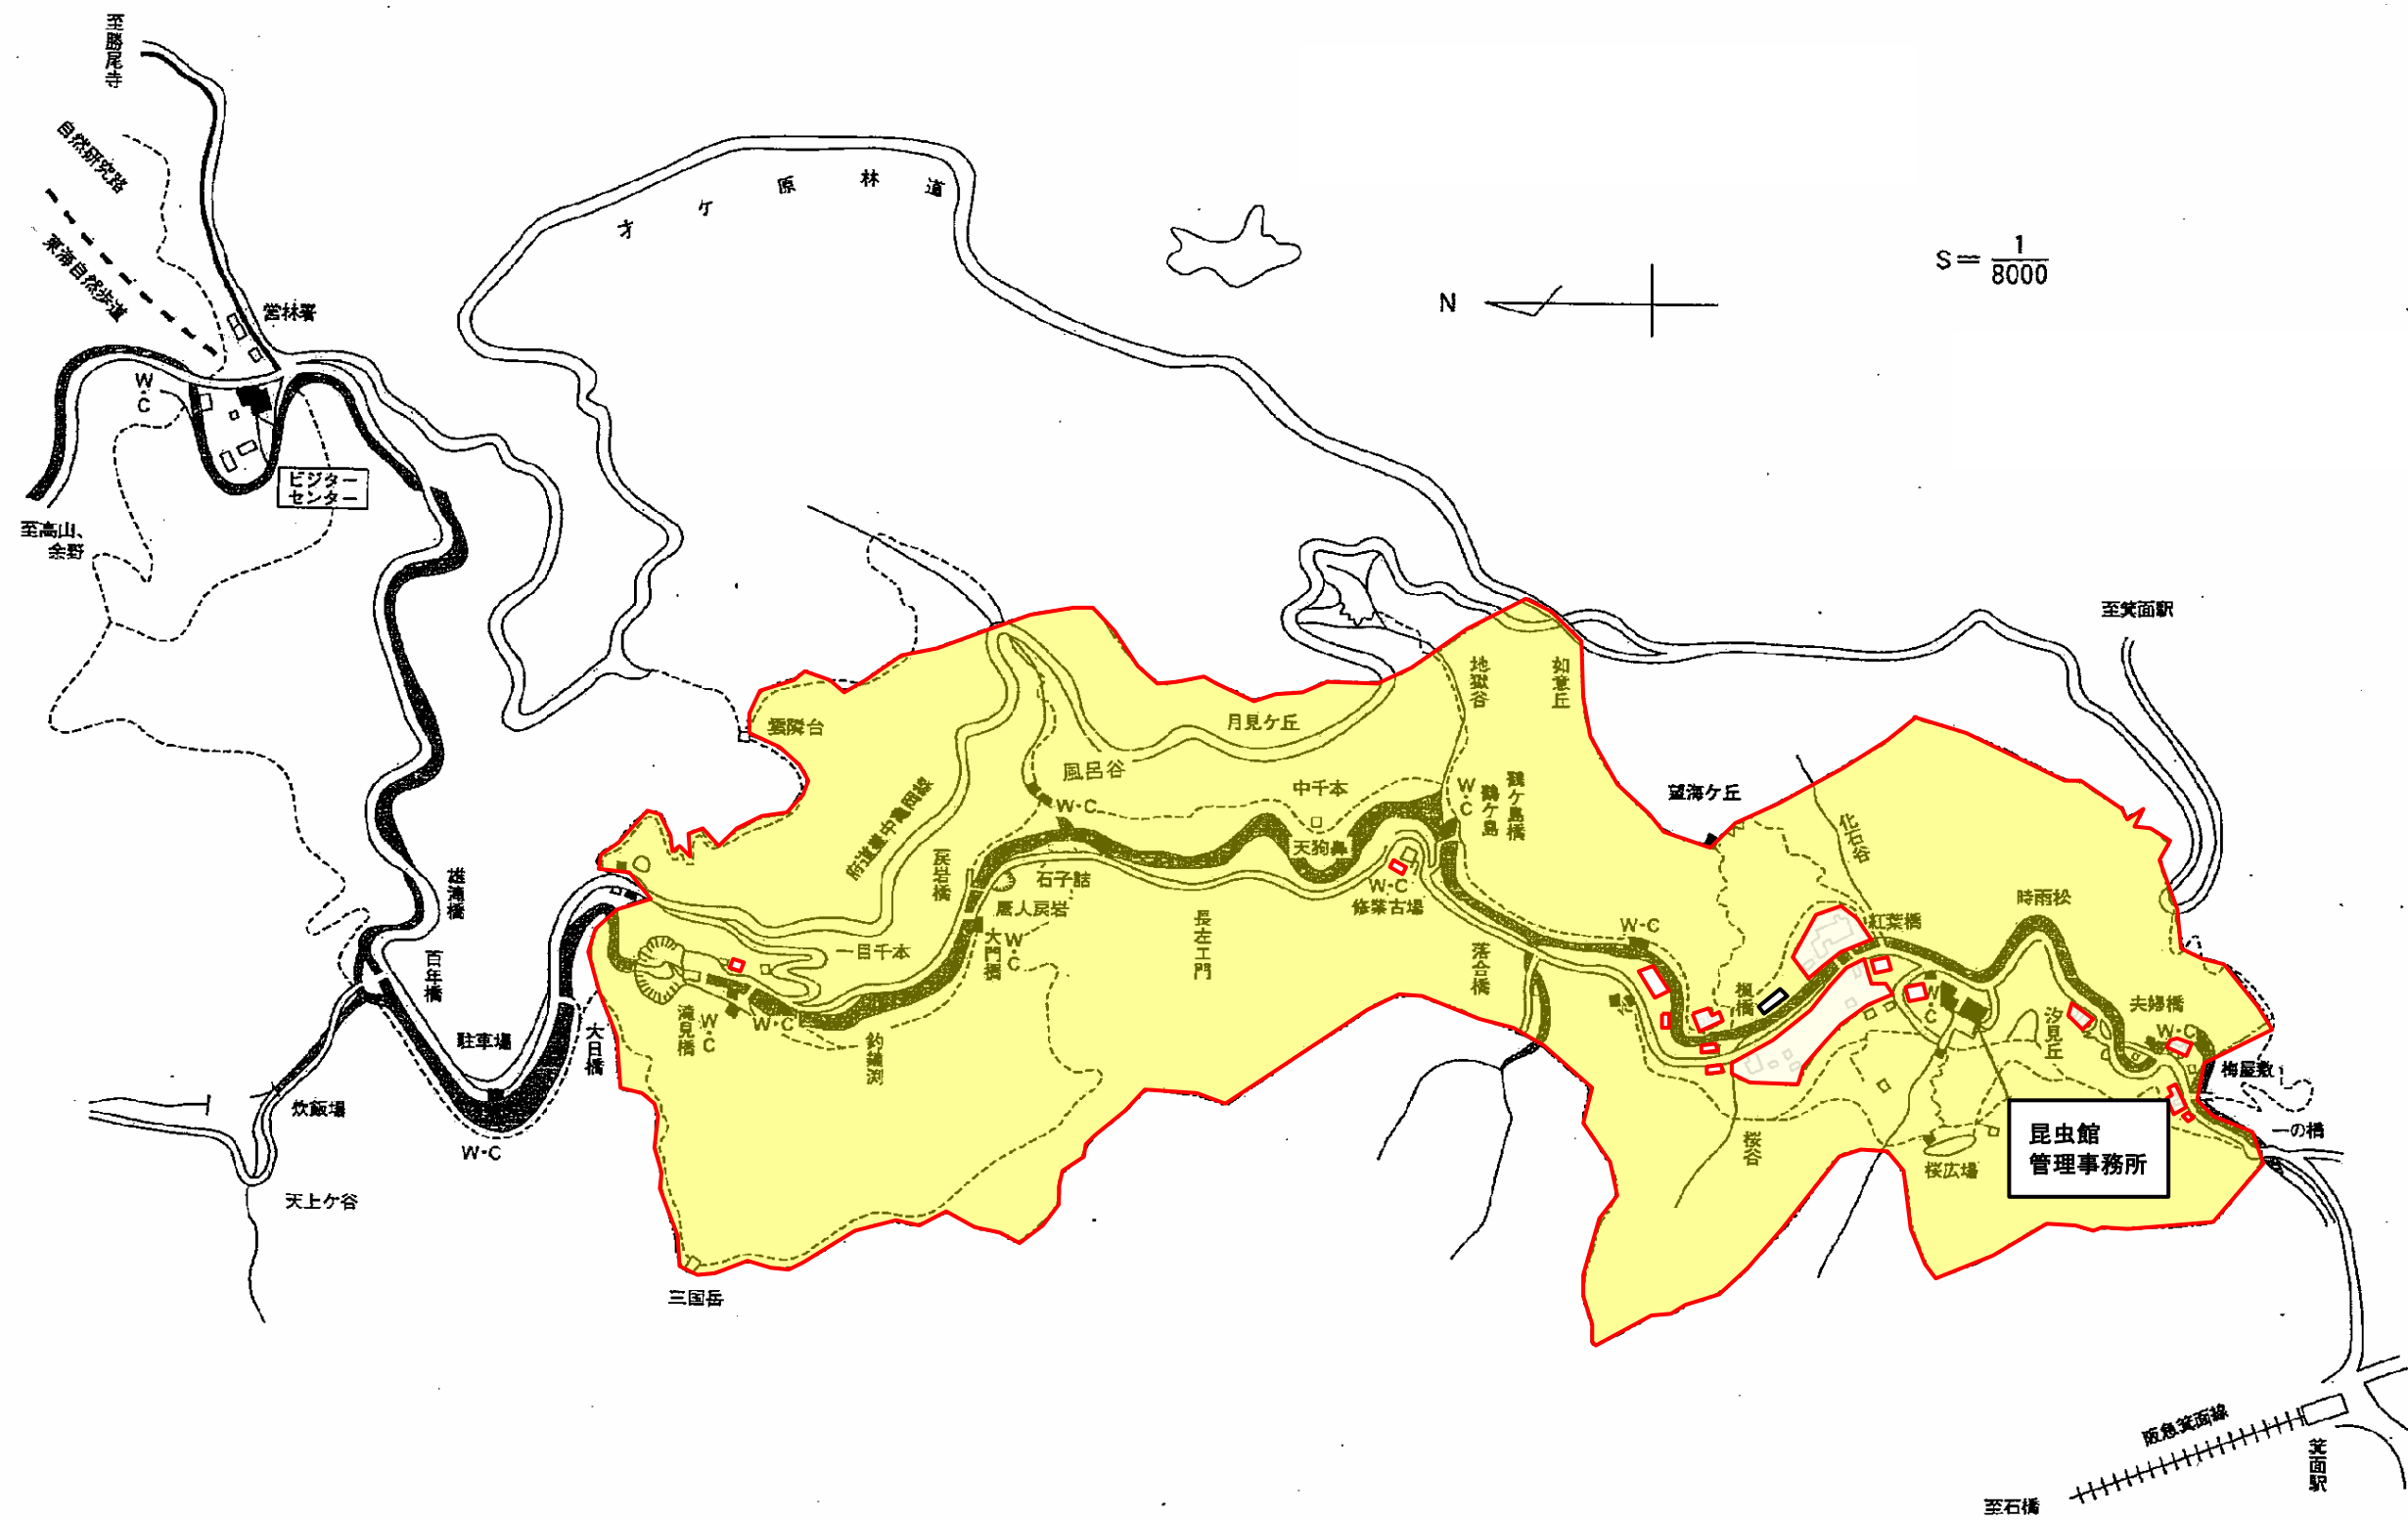

# 便益施設現況図（食堂・売店・自動販売機）【箕面公園】

箕面公園




滝前無料休憩所附属売店


昆虫館前売店

昆虫館前自販機コーナー

-  トイレ
-  車椅子用トイレ
-  売店
-  休憩所


凡 例

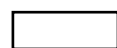-  指定管理者業務に含む(対象なし)
-  指定管理者業務の対象外
-  指定管理者の企画提案(対象なし)

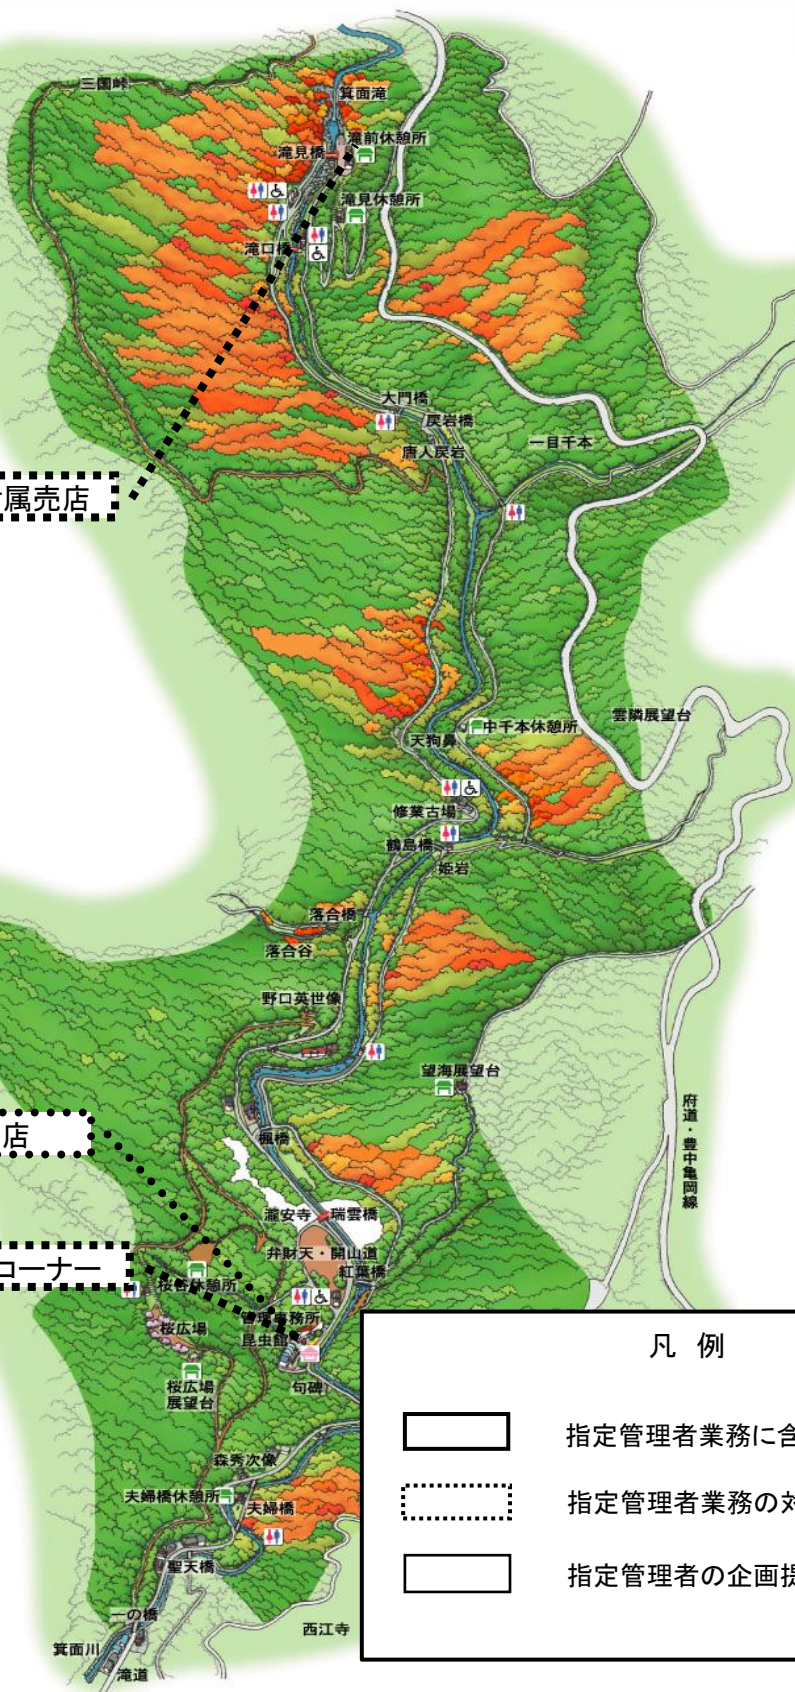




## 除草区域図【箕面公園】

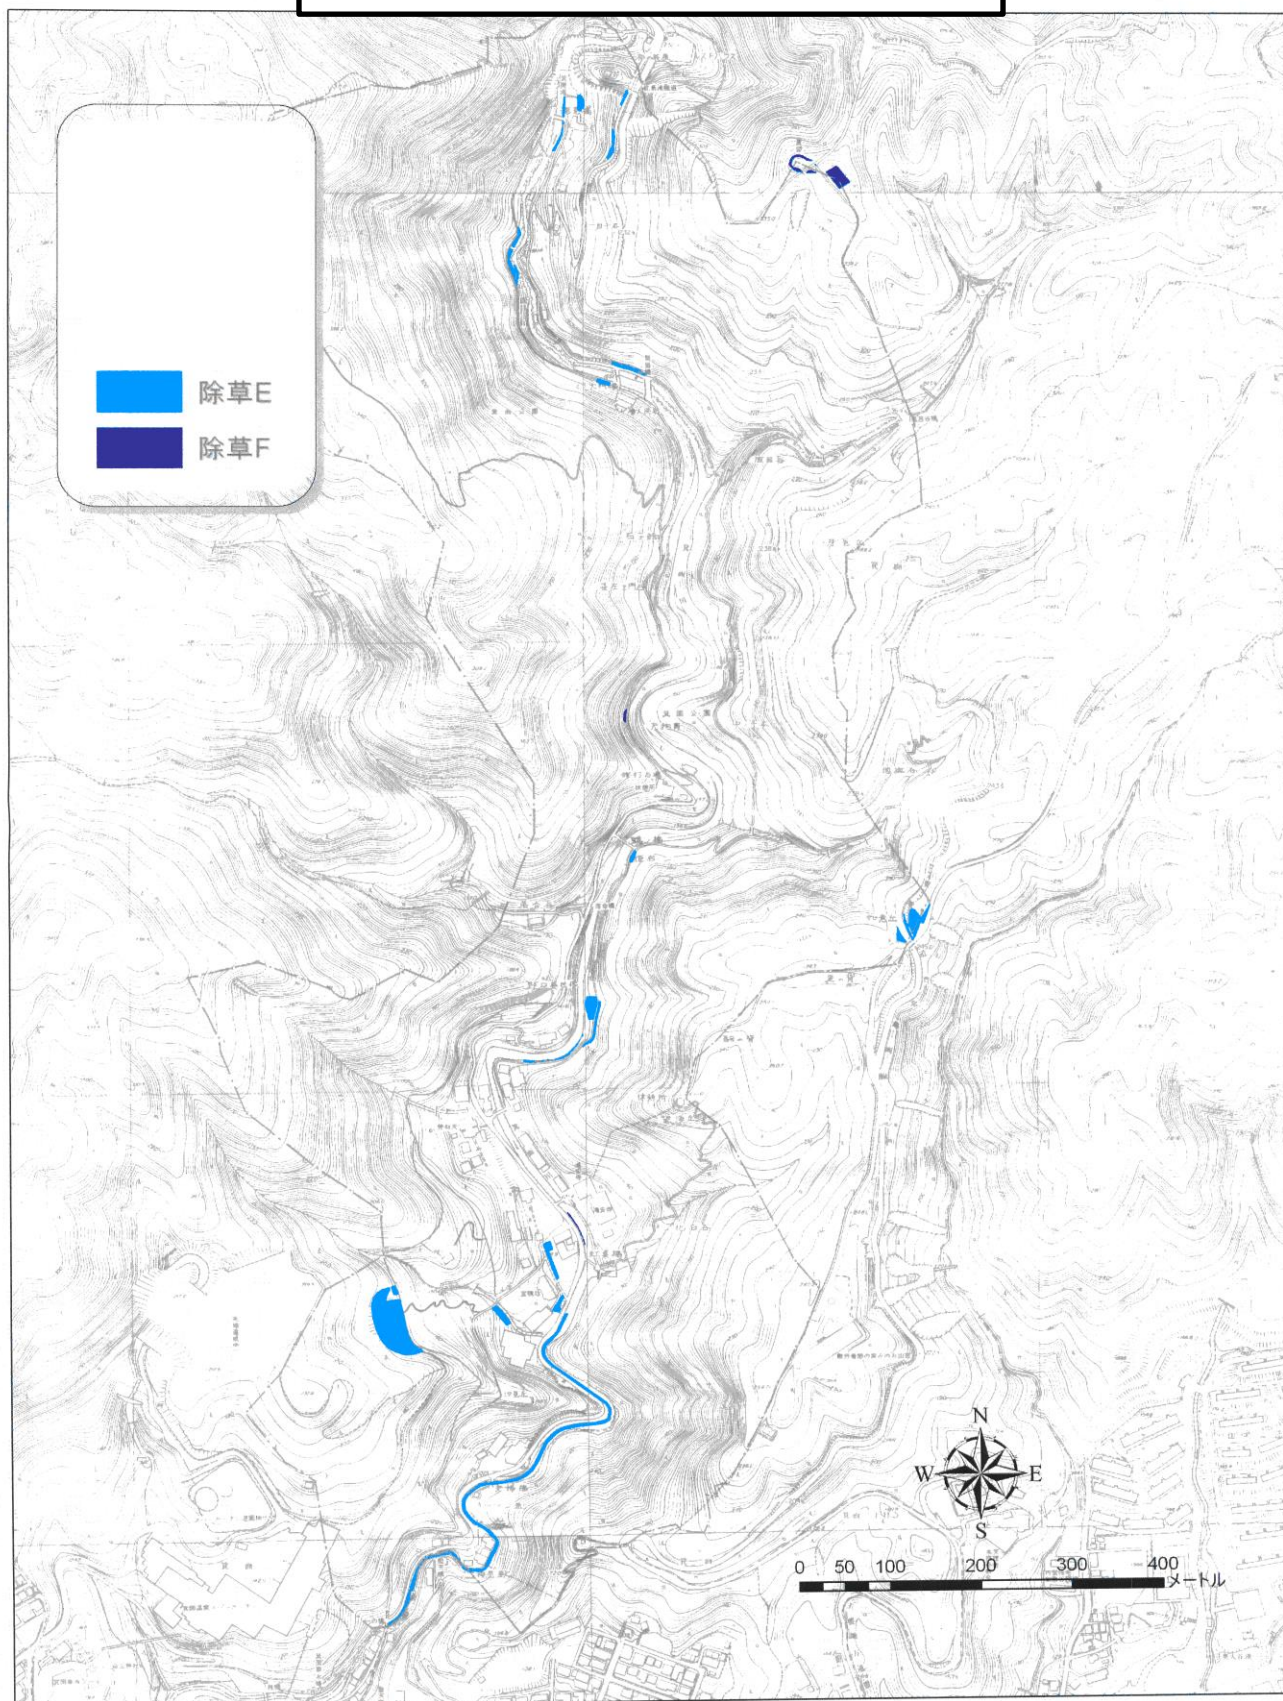




### 花壇区域図【箕面公園】

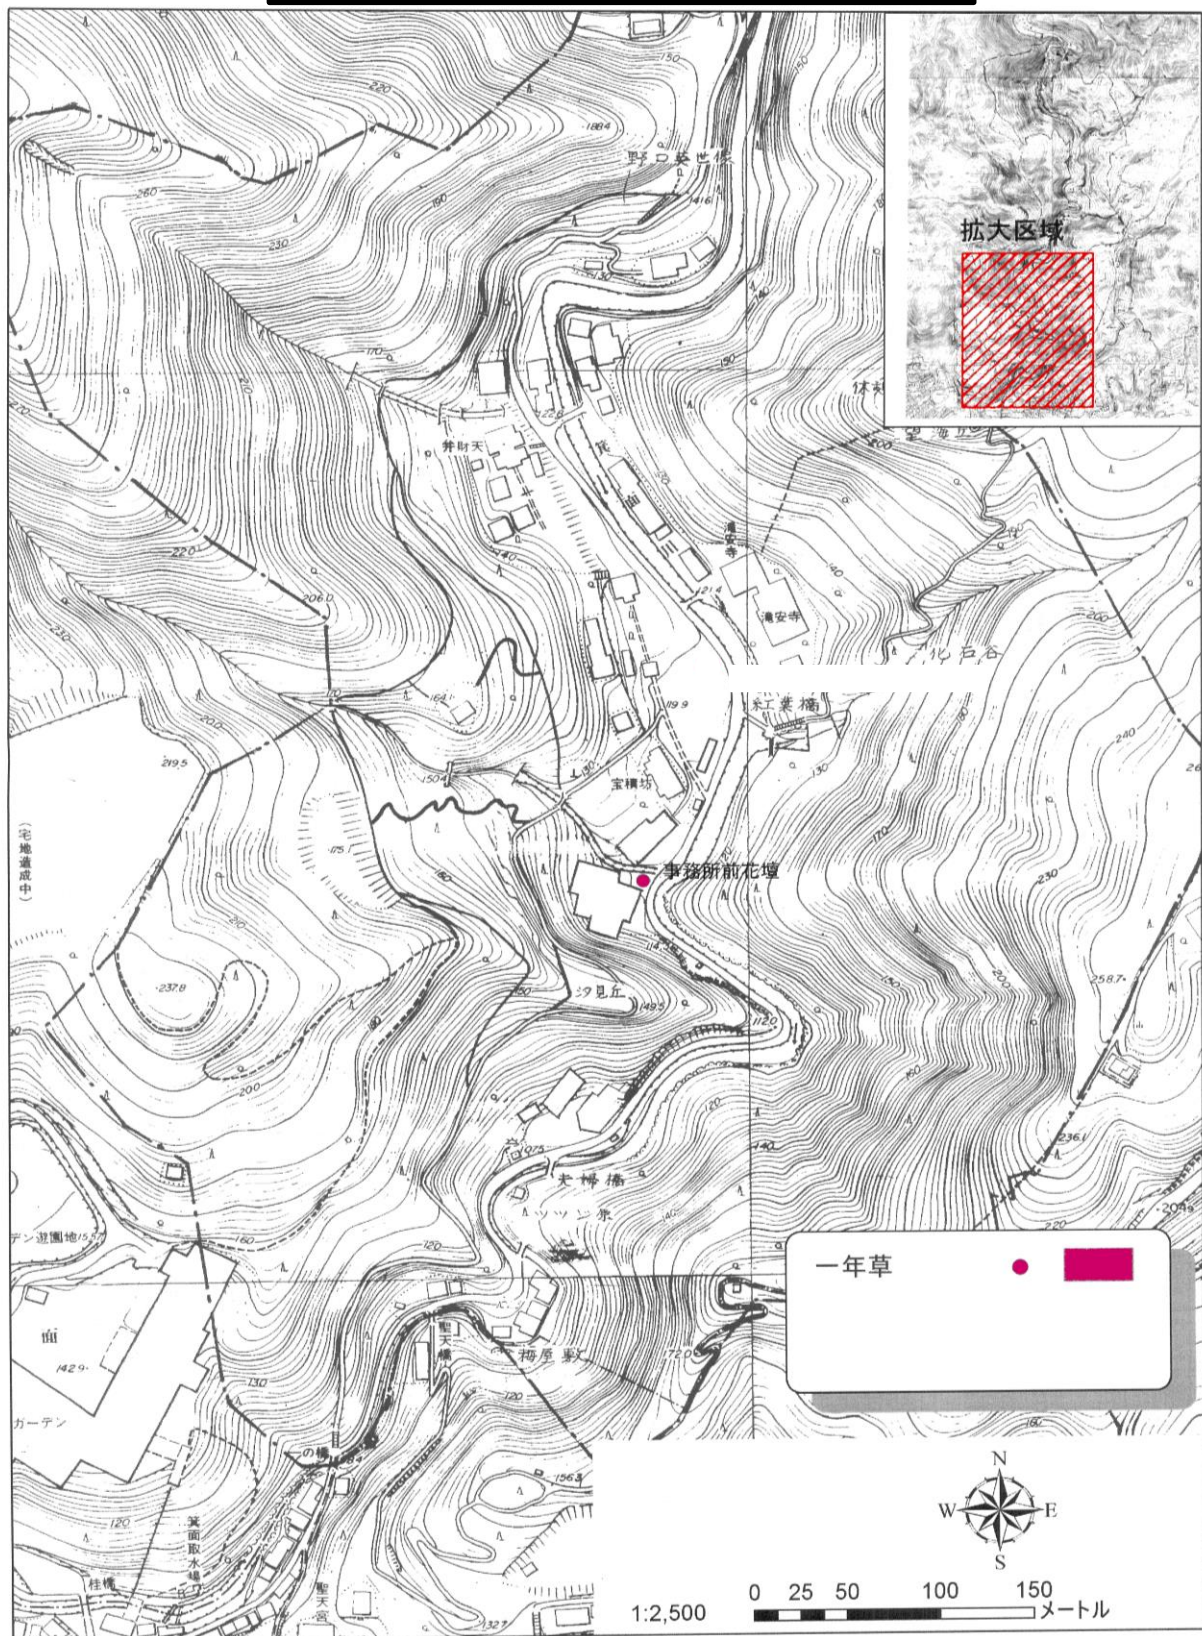




## 園内清掃区域図【箕面公園】

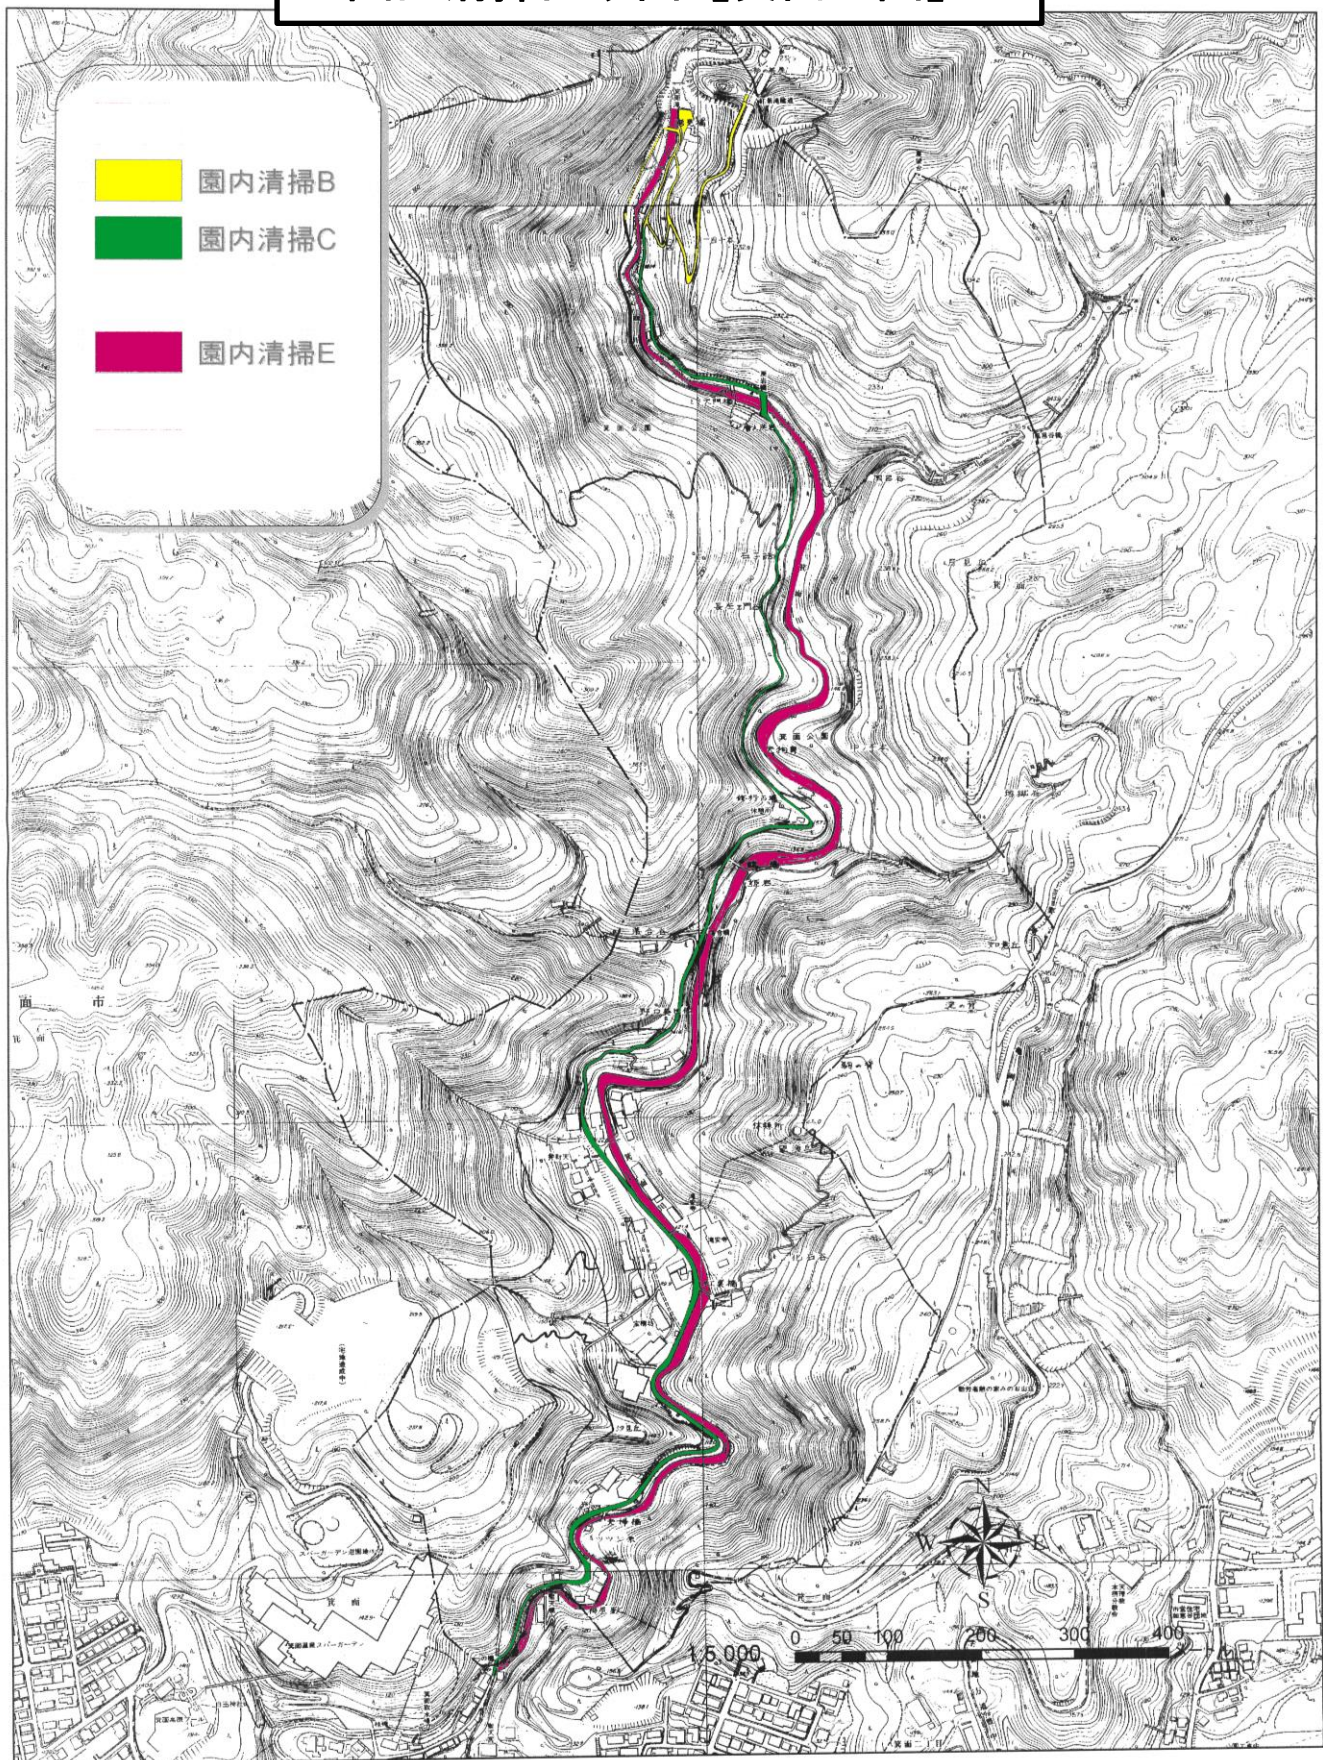



# 箕面公園 便所位置図


2008/02/07

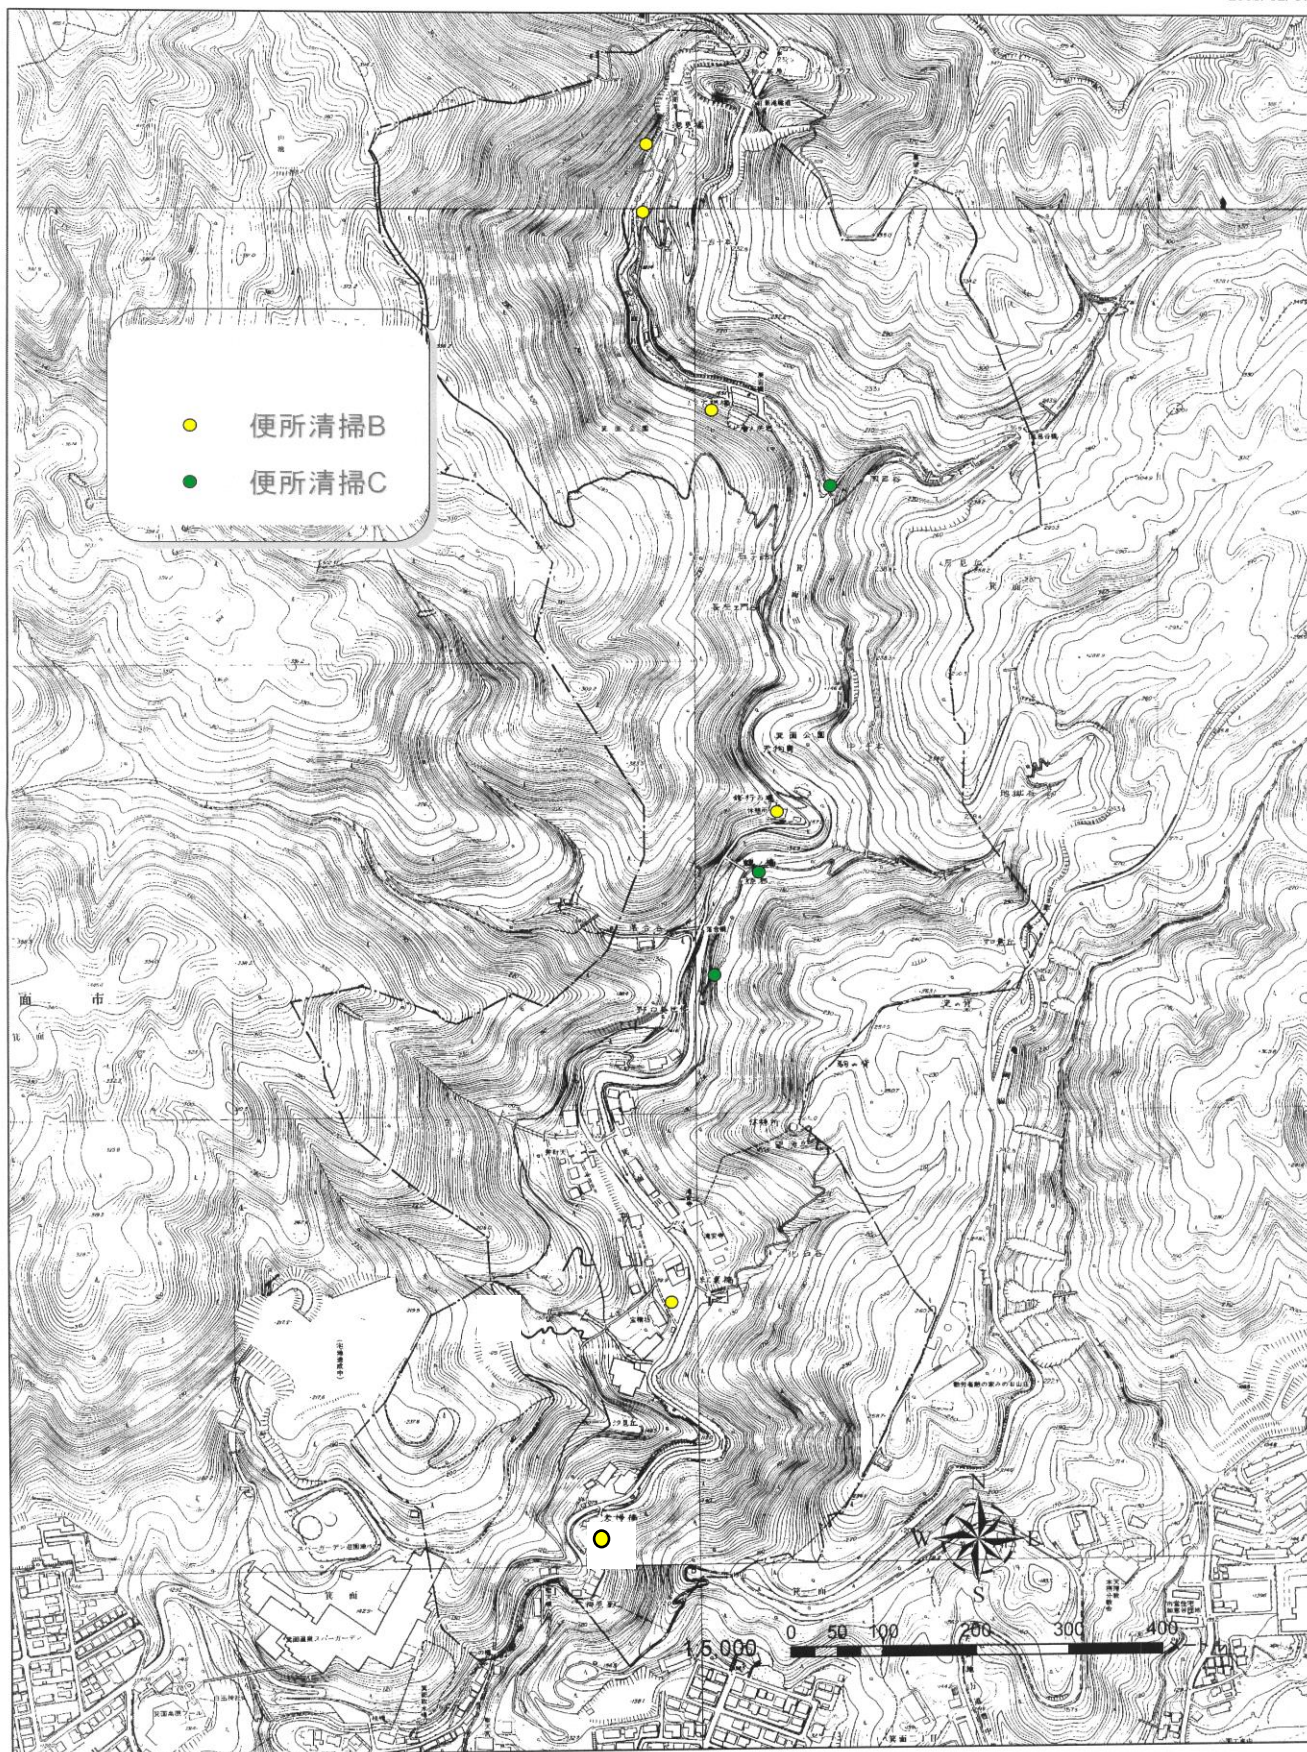



## 主要建物平面図【箕面公園】

昆虫館

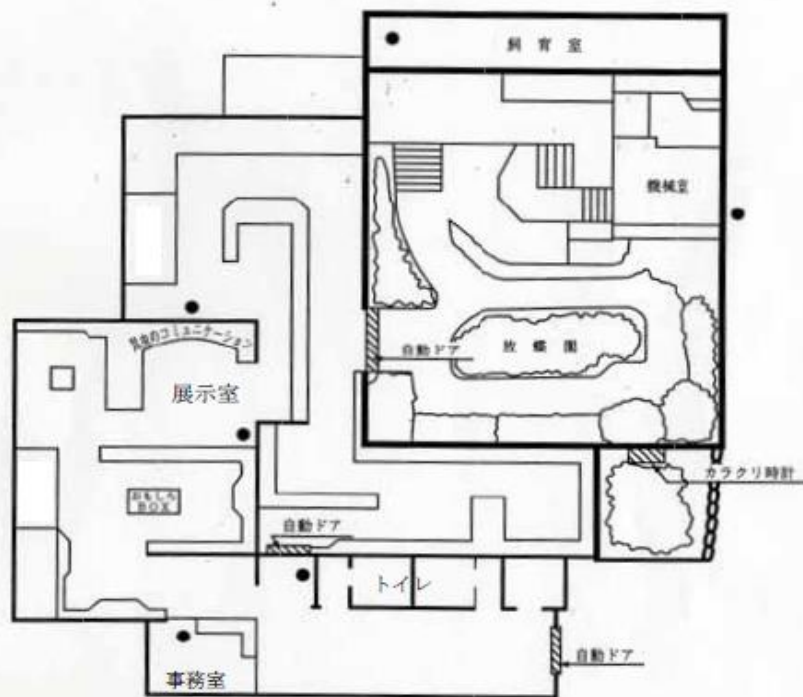


管理事務所






給水設備平面図【箕面公園】

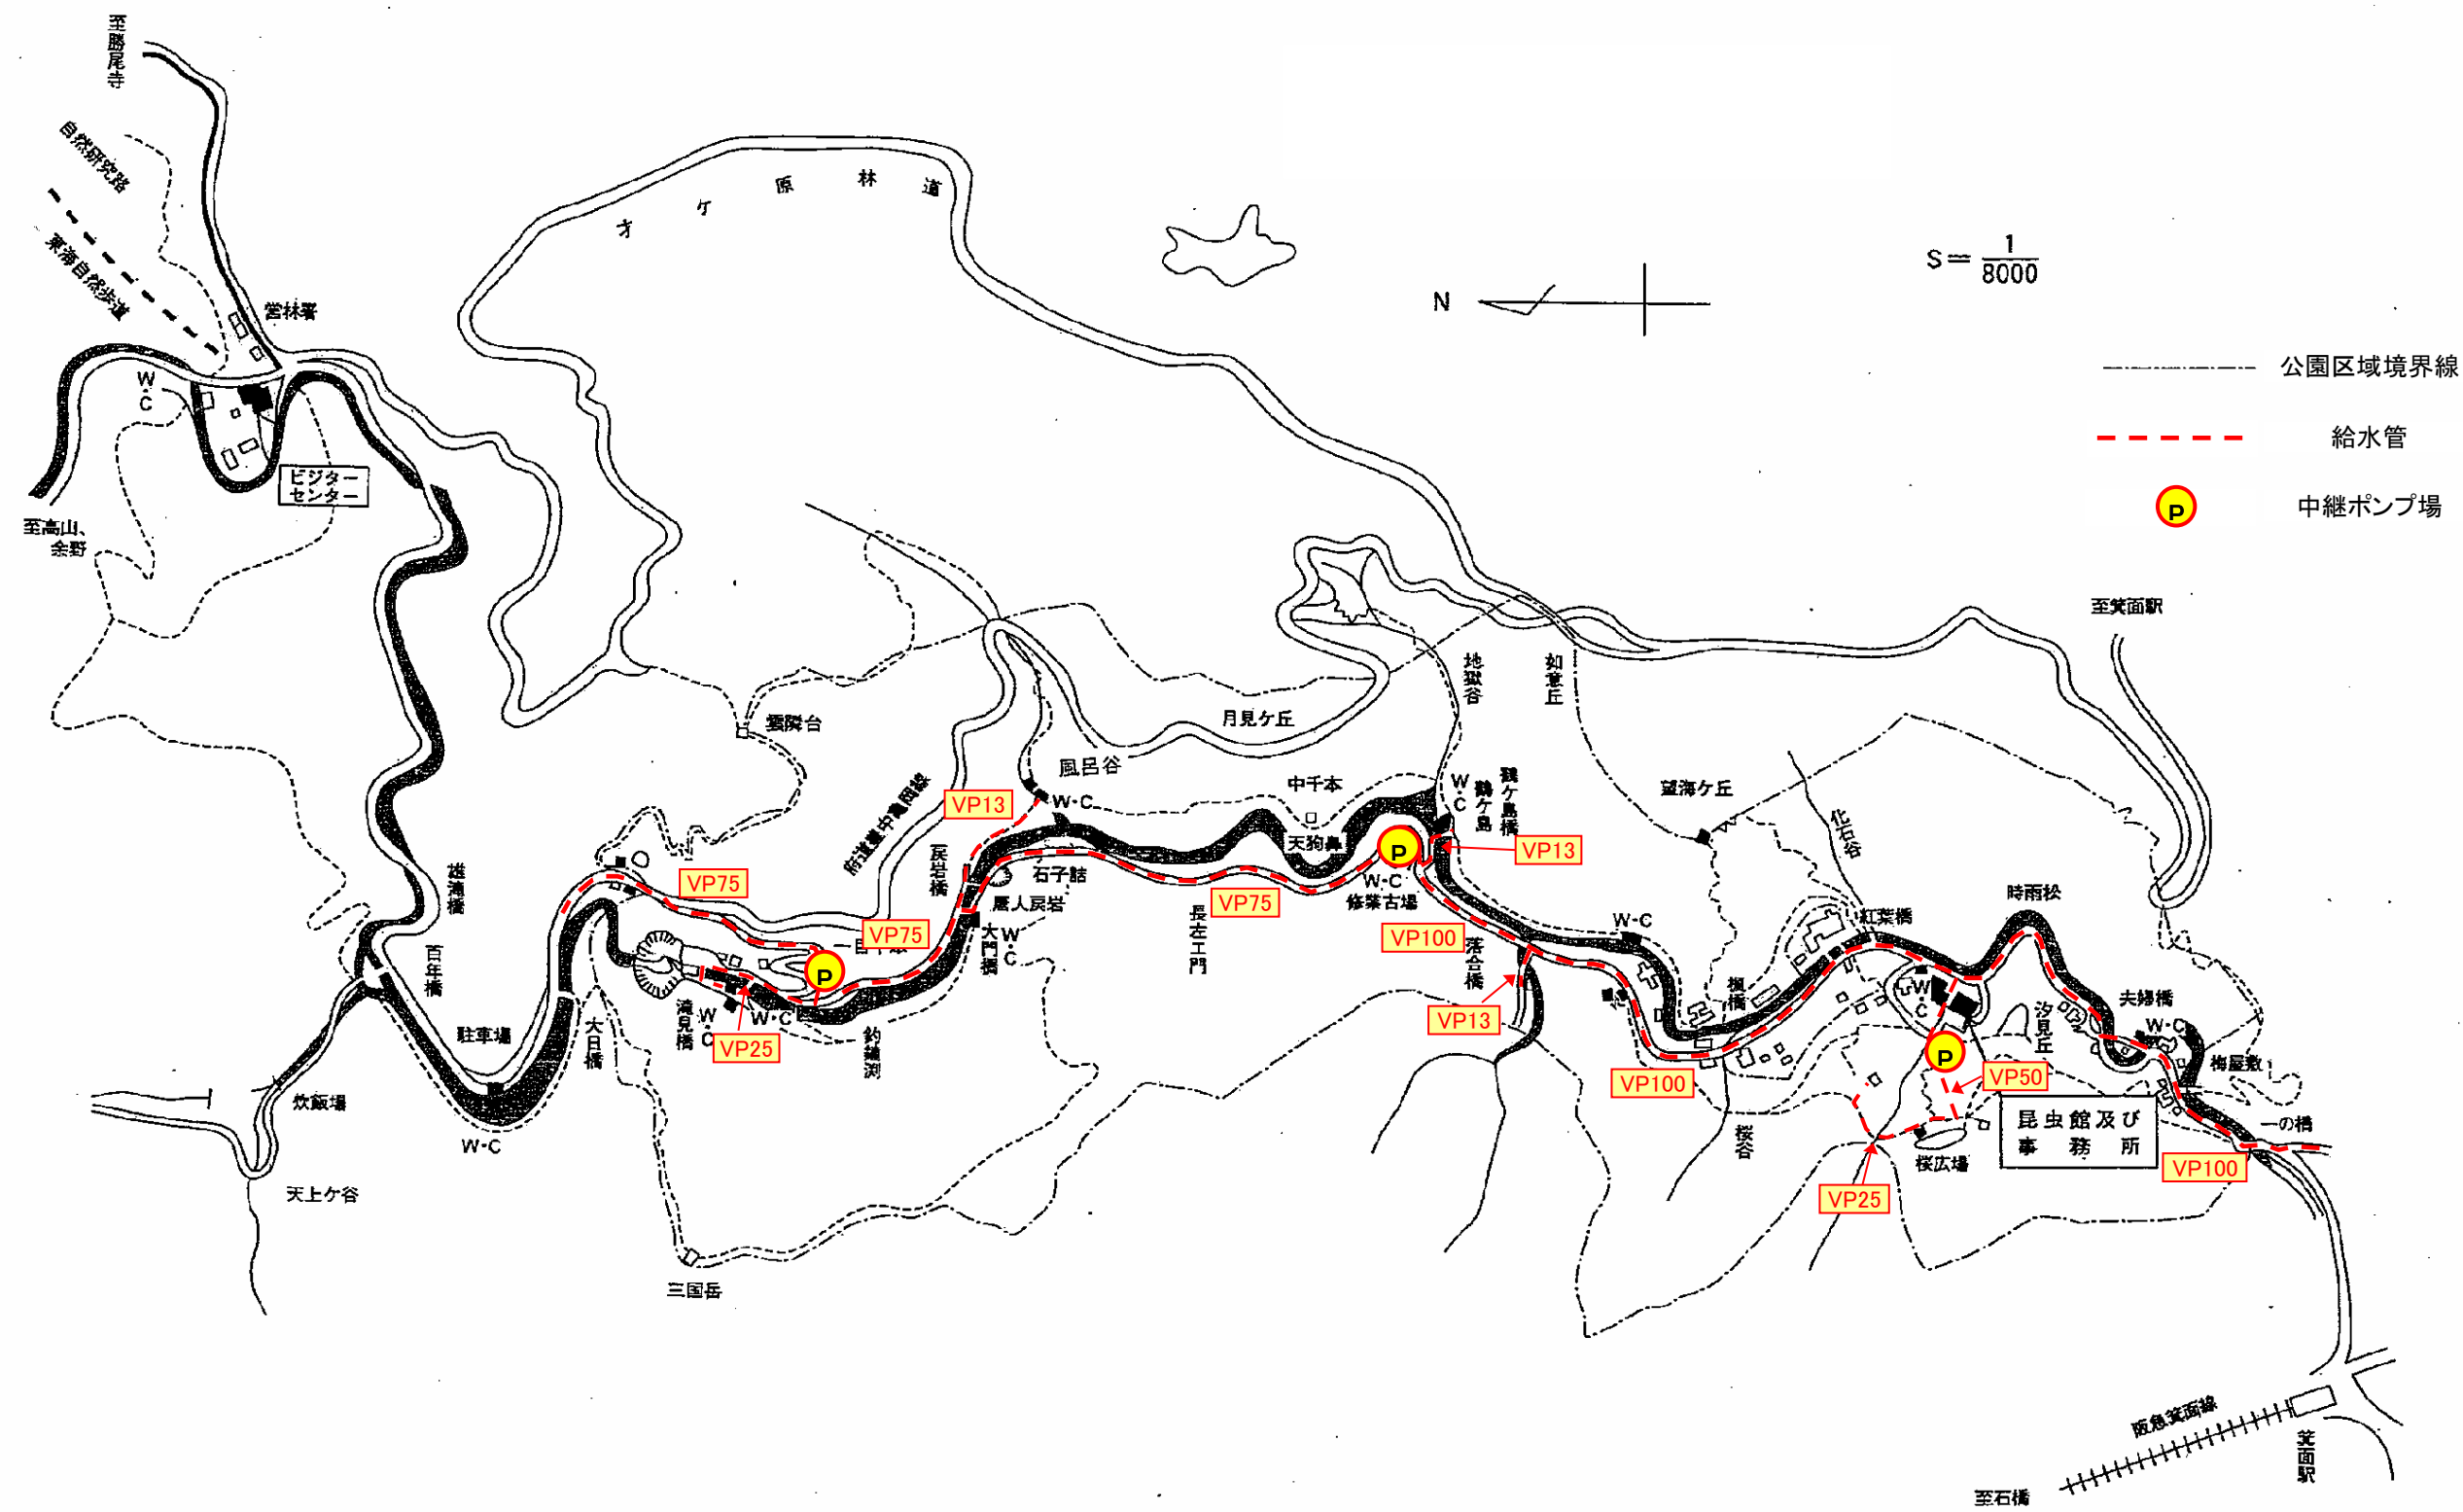





# 照明灯位置図【箕面公園】

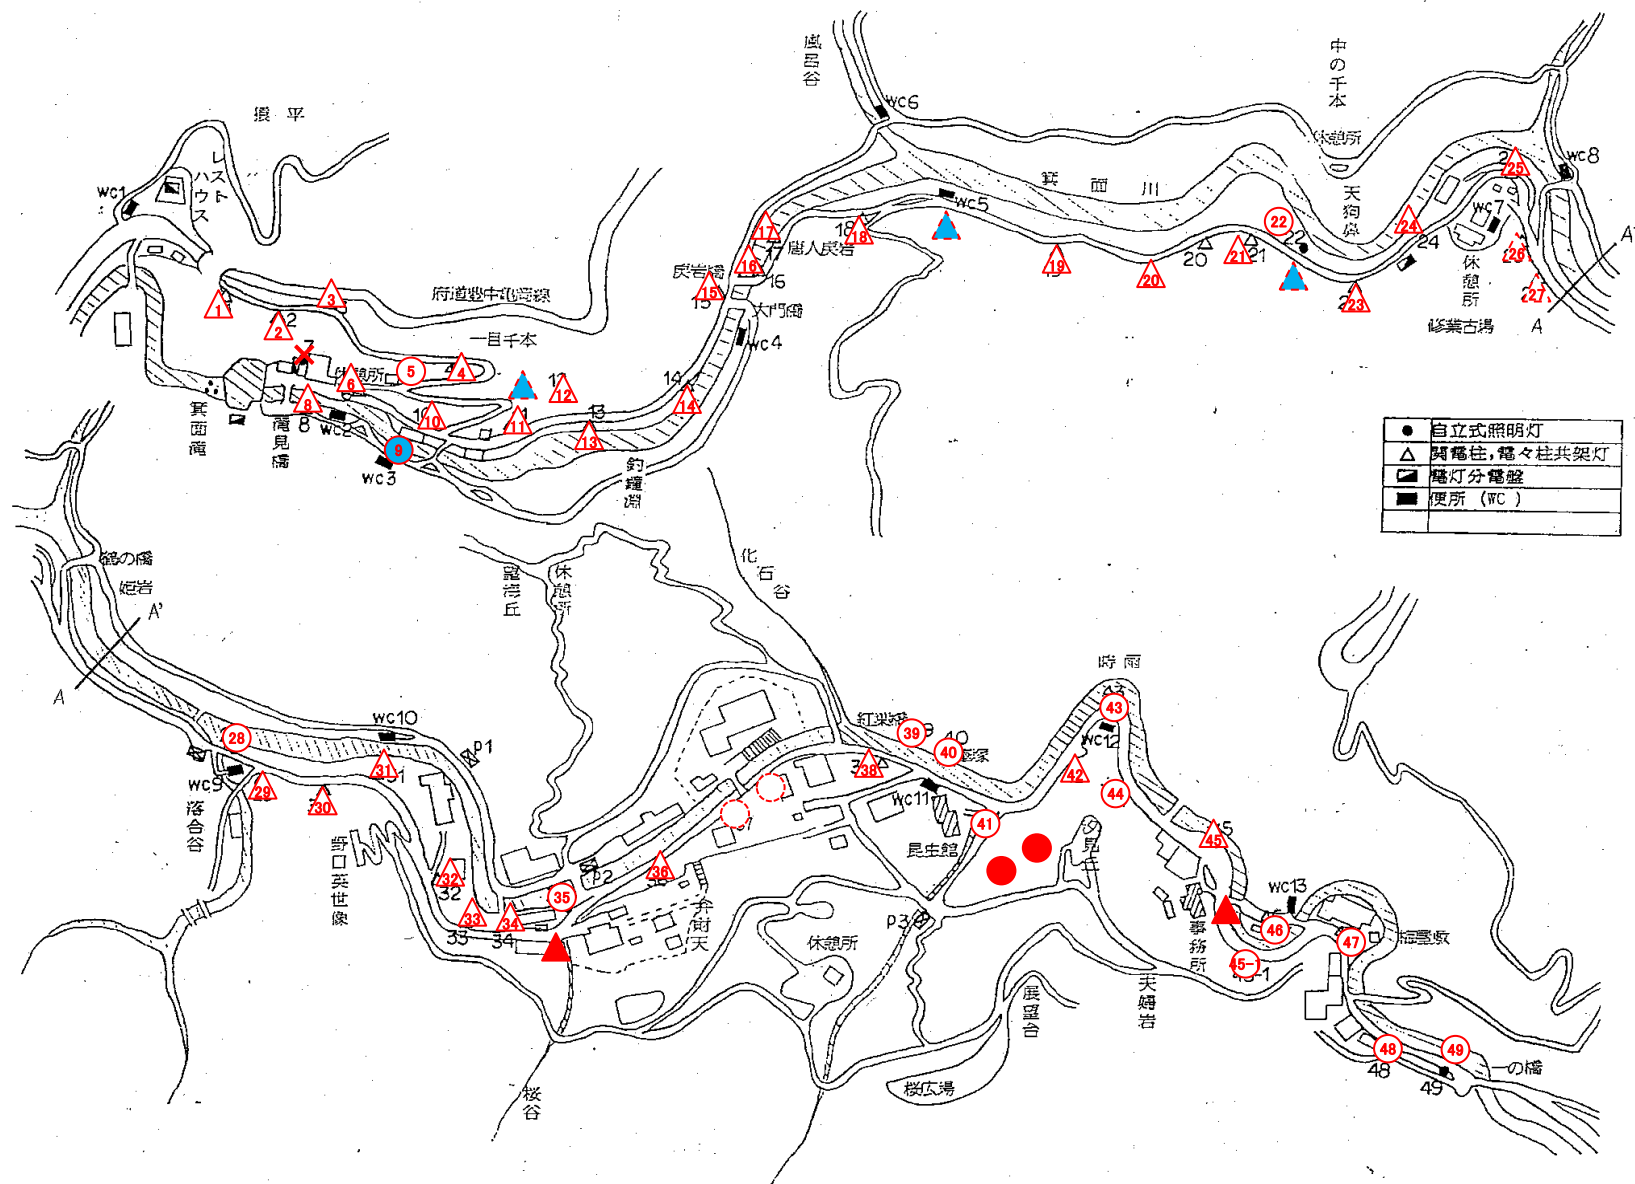



# 禁煙箇所図【箕面公園】

箕面公園



受動喫煙防止対策にご協力ください。  
 なお、箕面市の「路上喫煙禁止条例」により、箕面公園全域が路上喫煙禁止地区に指定されています。

-  トイレ 
-  車椅子用トイレ
-  売店
-  休憩所 

