



寝屋川公園 平面図（開設区域図）

凡 例

	都市計画決定区域
	既開設区域 32.3ha

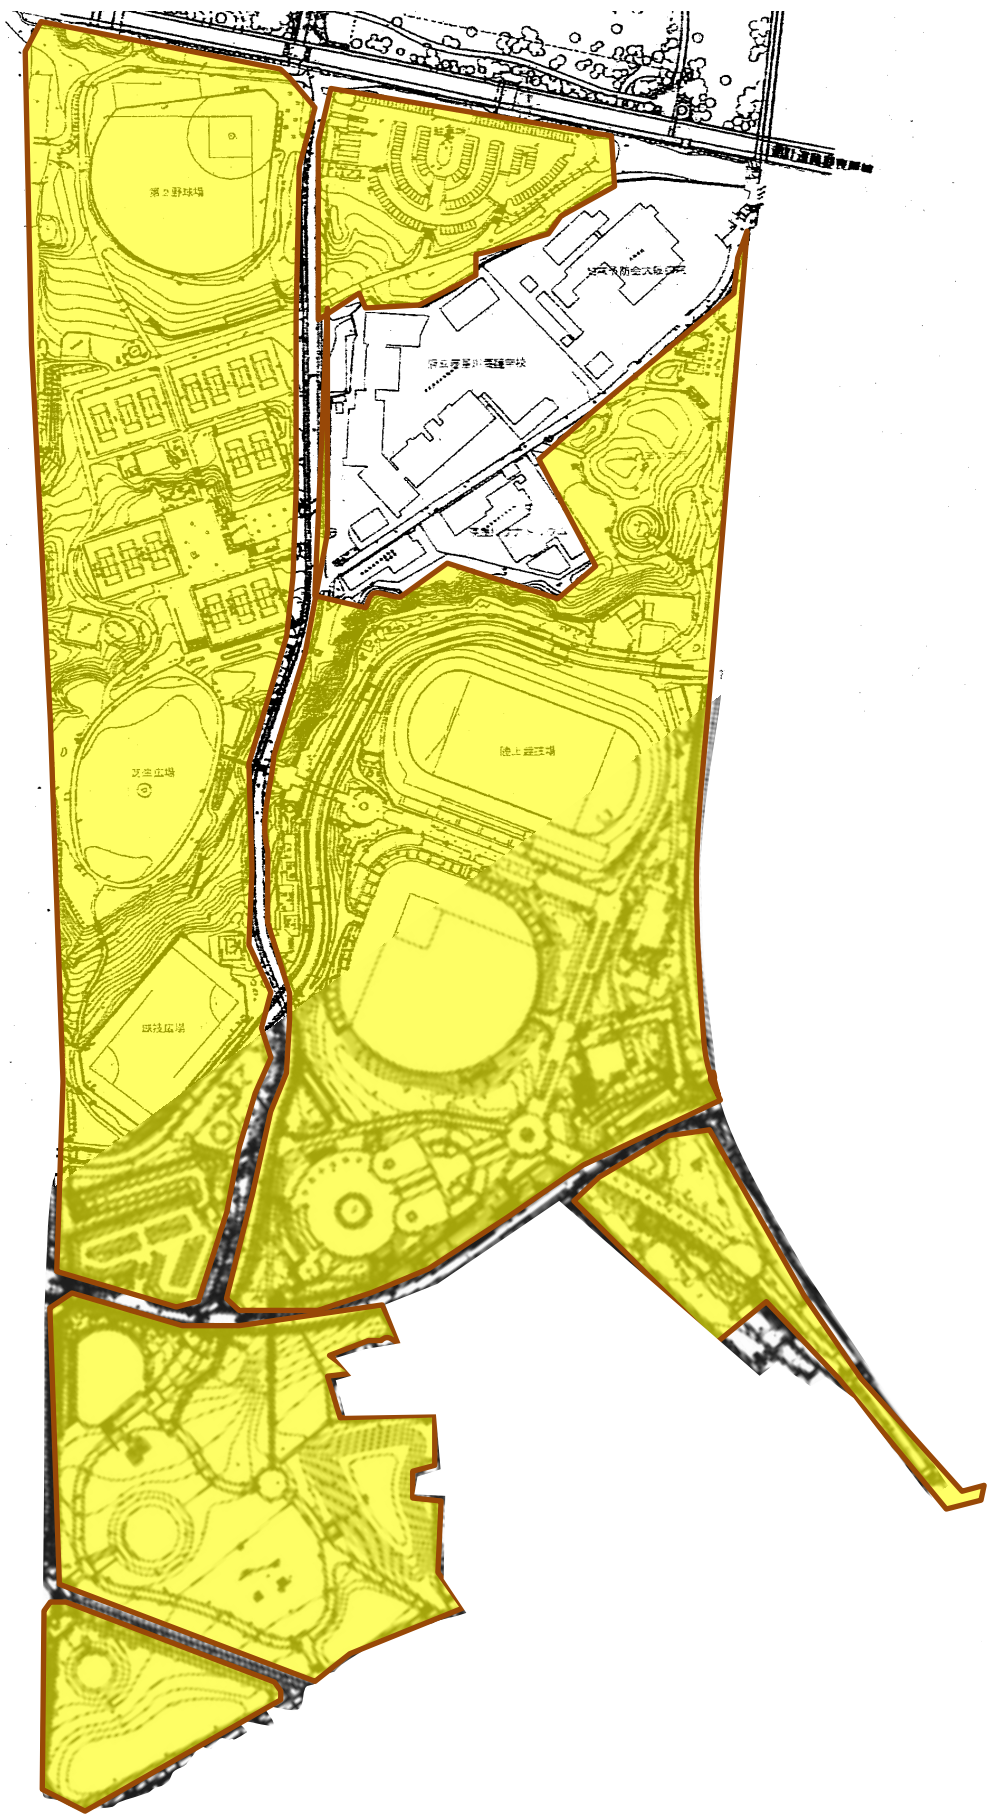

寝屋川公園 防災公園平面図

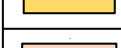
	広域避難エリア
	臨時ヘリポート
	自衛隊駐屯地又は その他宿泊施設
	広域避難エリア、その後 自衛隊駐屯地又はその他宿泊施設
	広域消防隊終結拠点
	警察エリア
	物資集散地
	広域避難ゲート
	後方支援ゲート
	広域避難及び後方支援ゲート
	非常用トイレ(固定式) 9箇所
	非常用トイレ(移動式) 2基
	非常用自家発電設備




第2京阪



寝屋川公園 後方支援活動拠点平面図

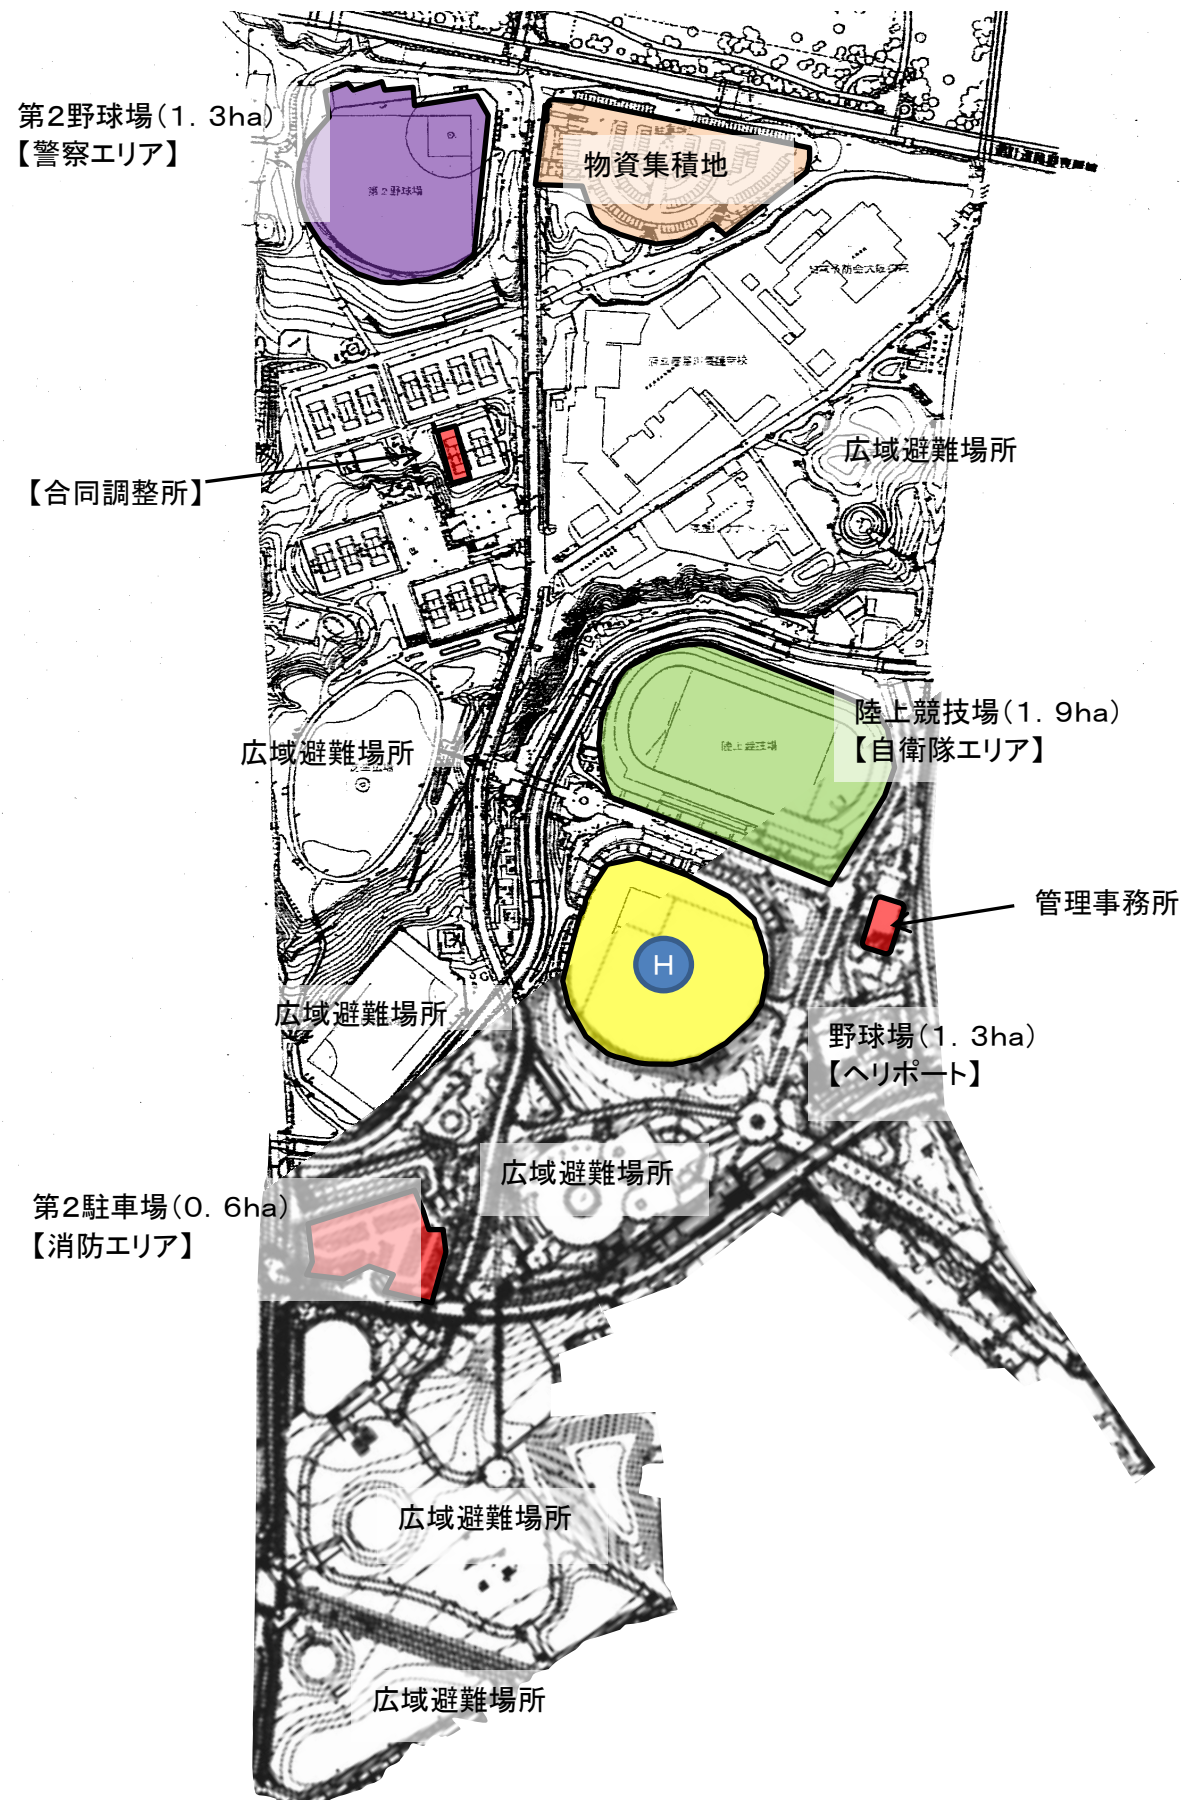


寝屋川公園 非常用自家発電機配置図

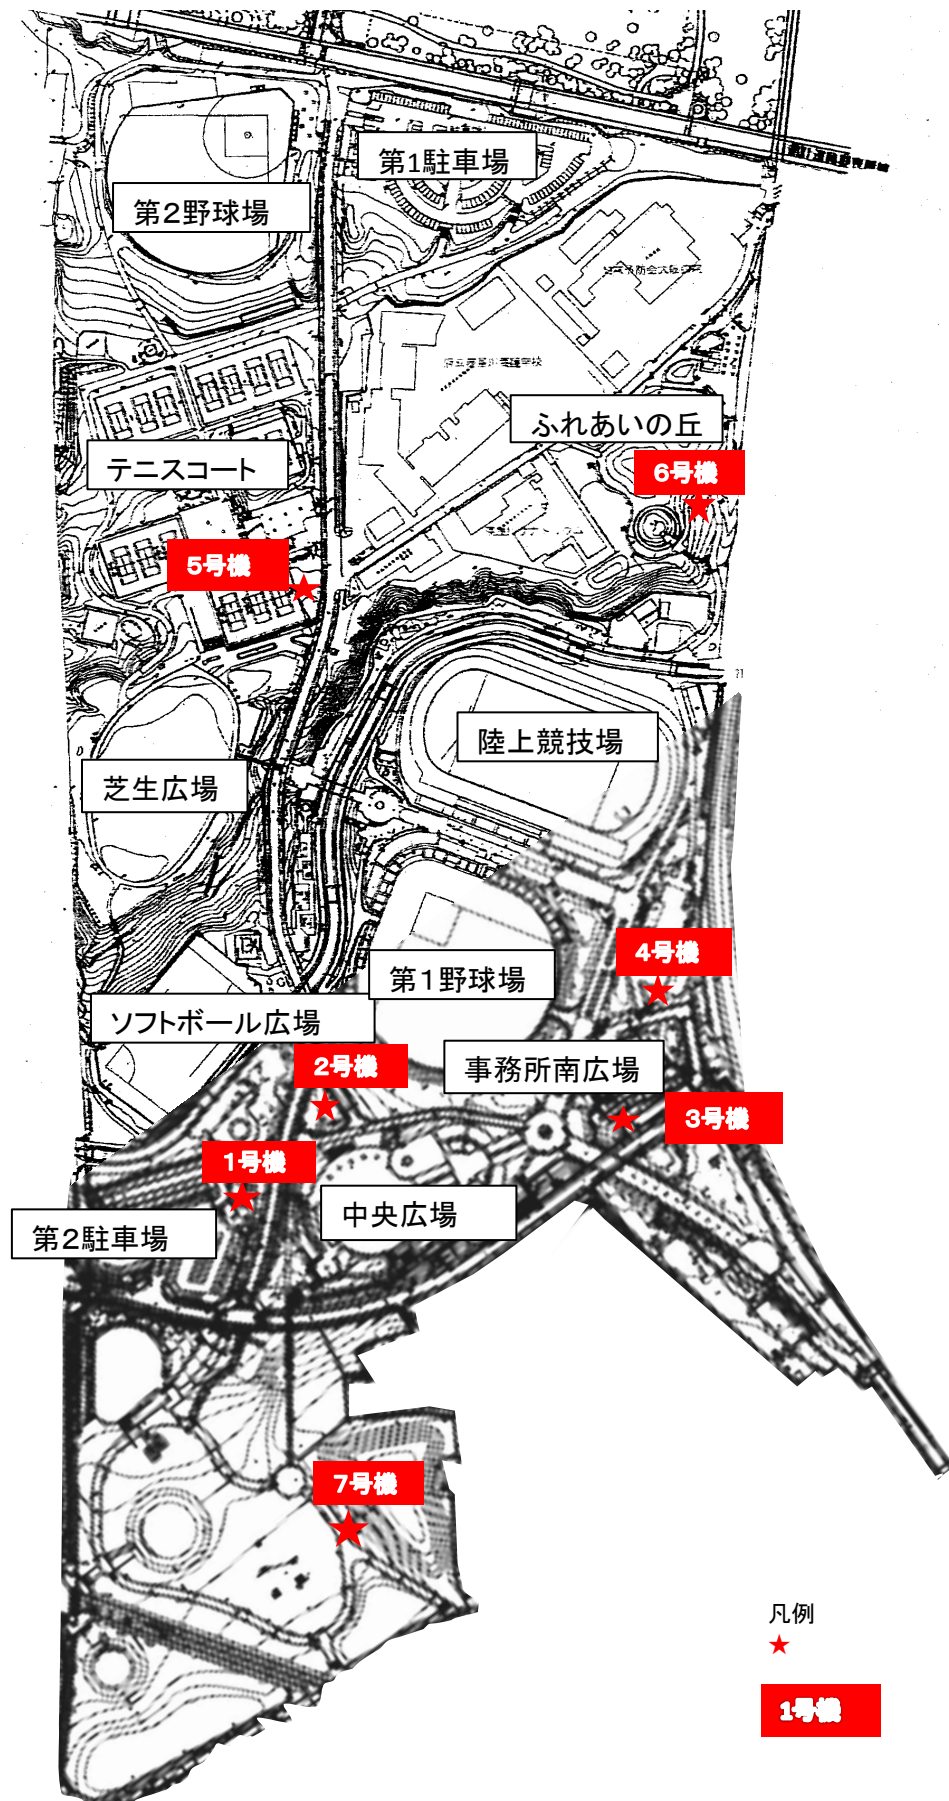


寝屋川公園 ゲート位置図


- ゲート番号
- 1 広域避難ゲート
 - 1 後方支援ゲート
 - 1 広域避難
後方支援ゲート

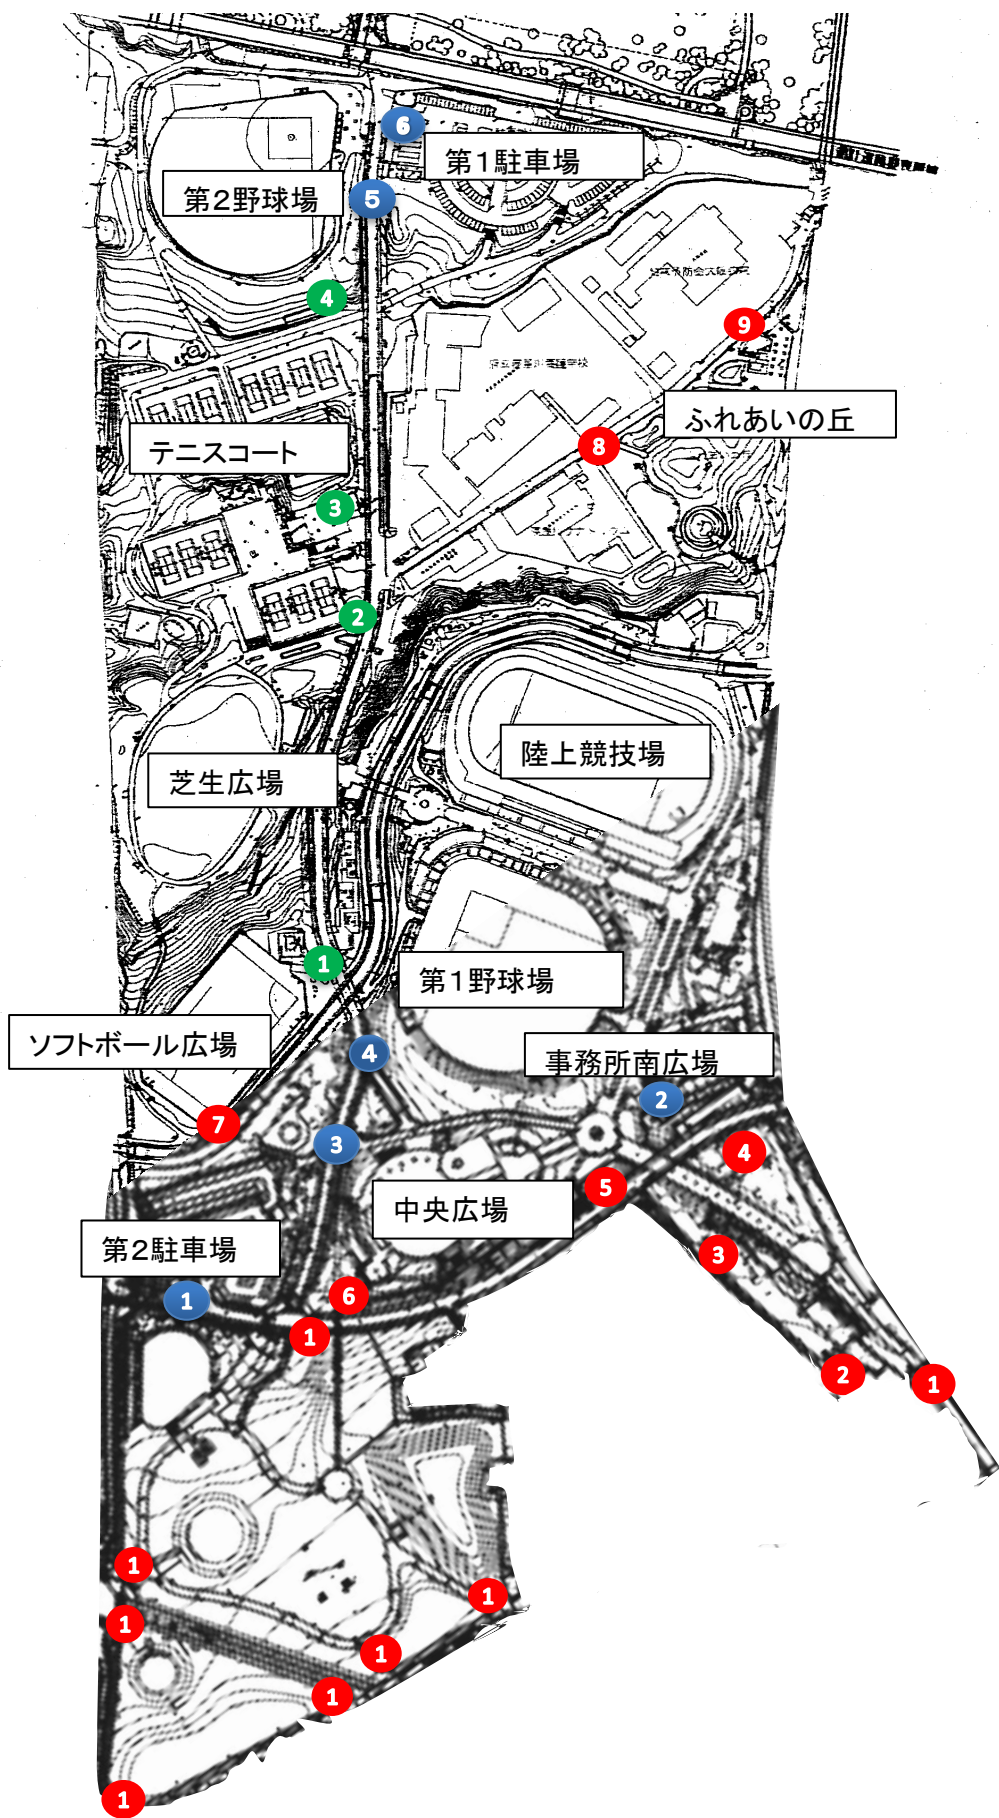

寝屋川公園 非常用トイレ配置図

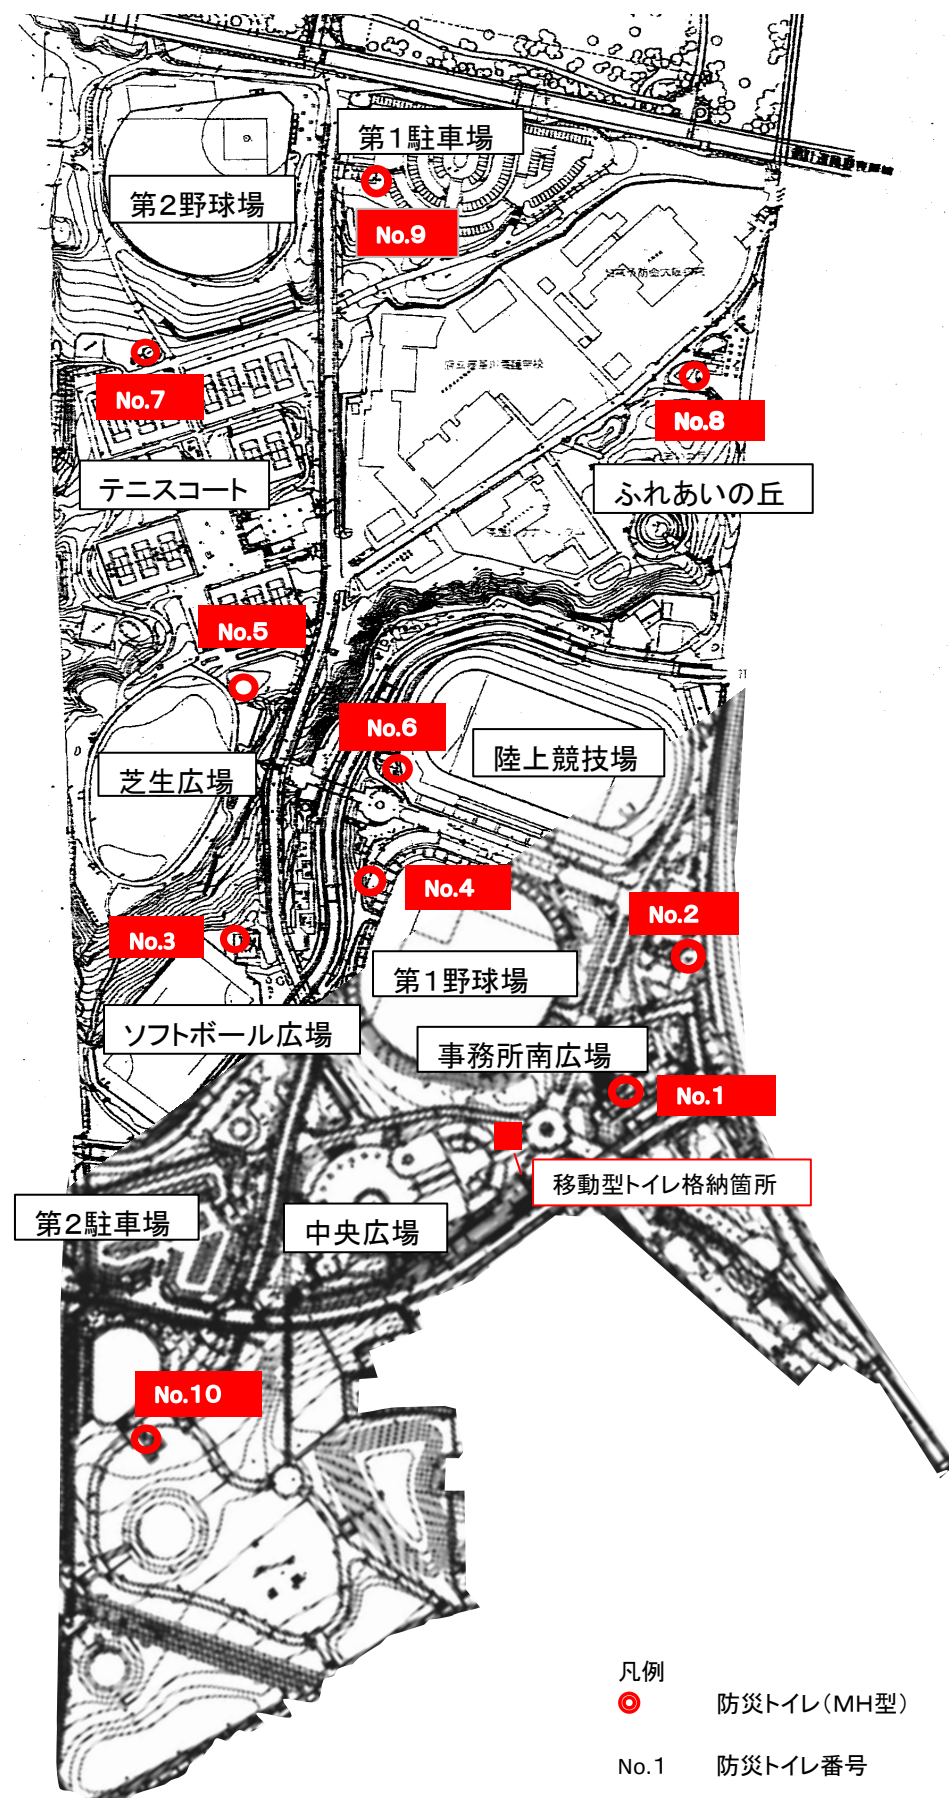


寝屋川公園 第一駐車場平面図

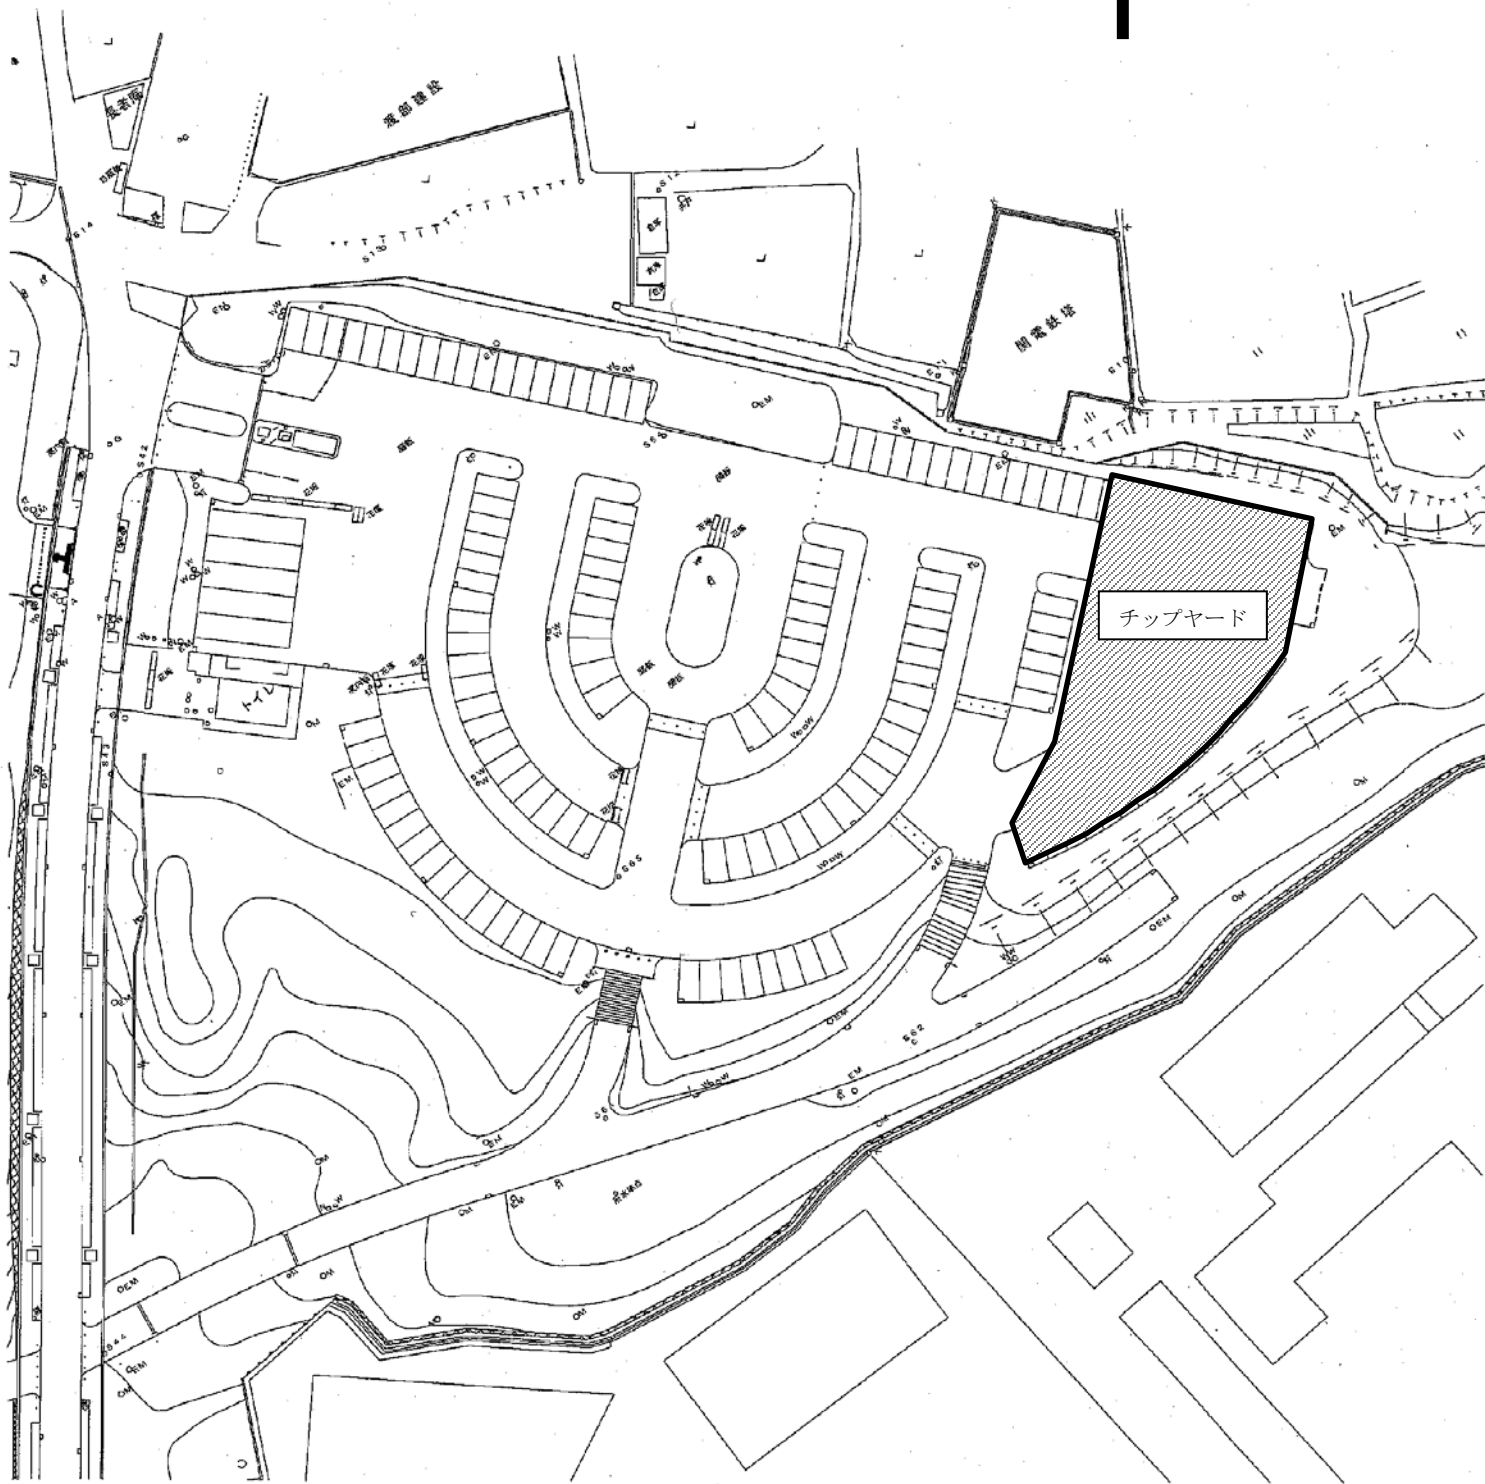

寝屋川公園 第二駐車場平面図


第二駐車場

臨時駐車場
(A S 舗装)

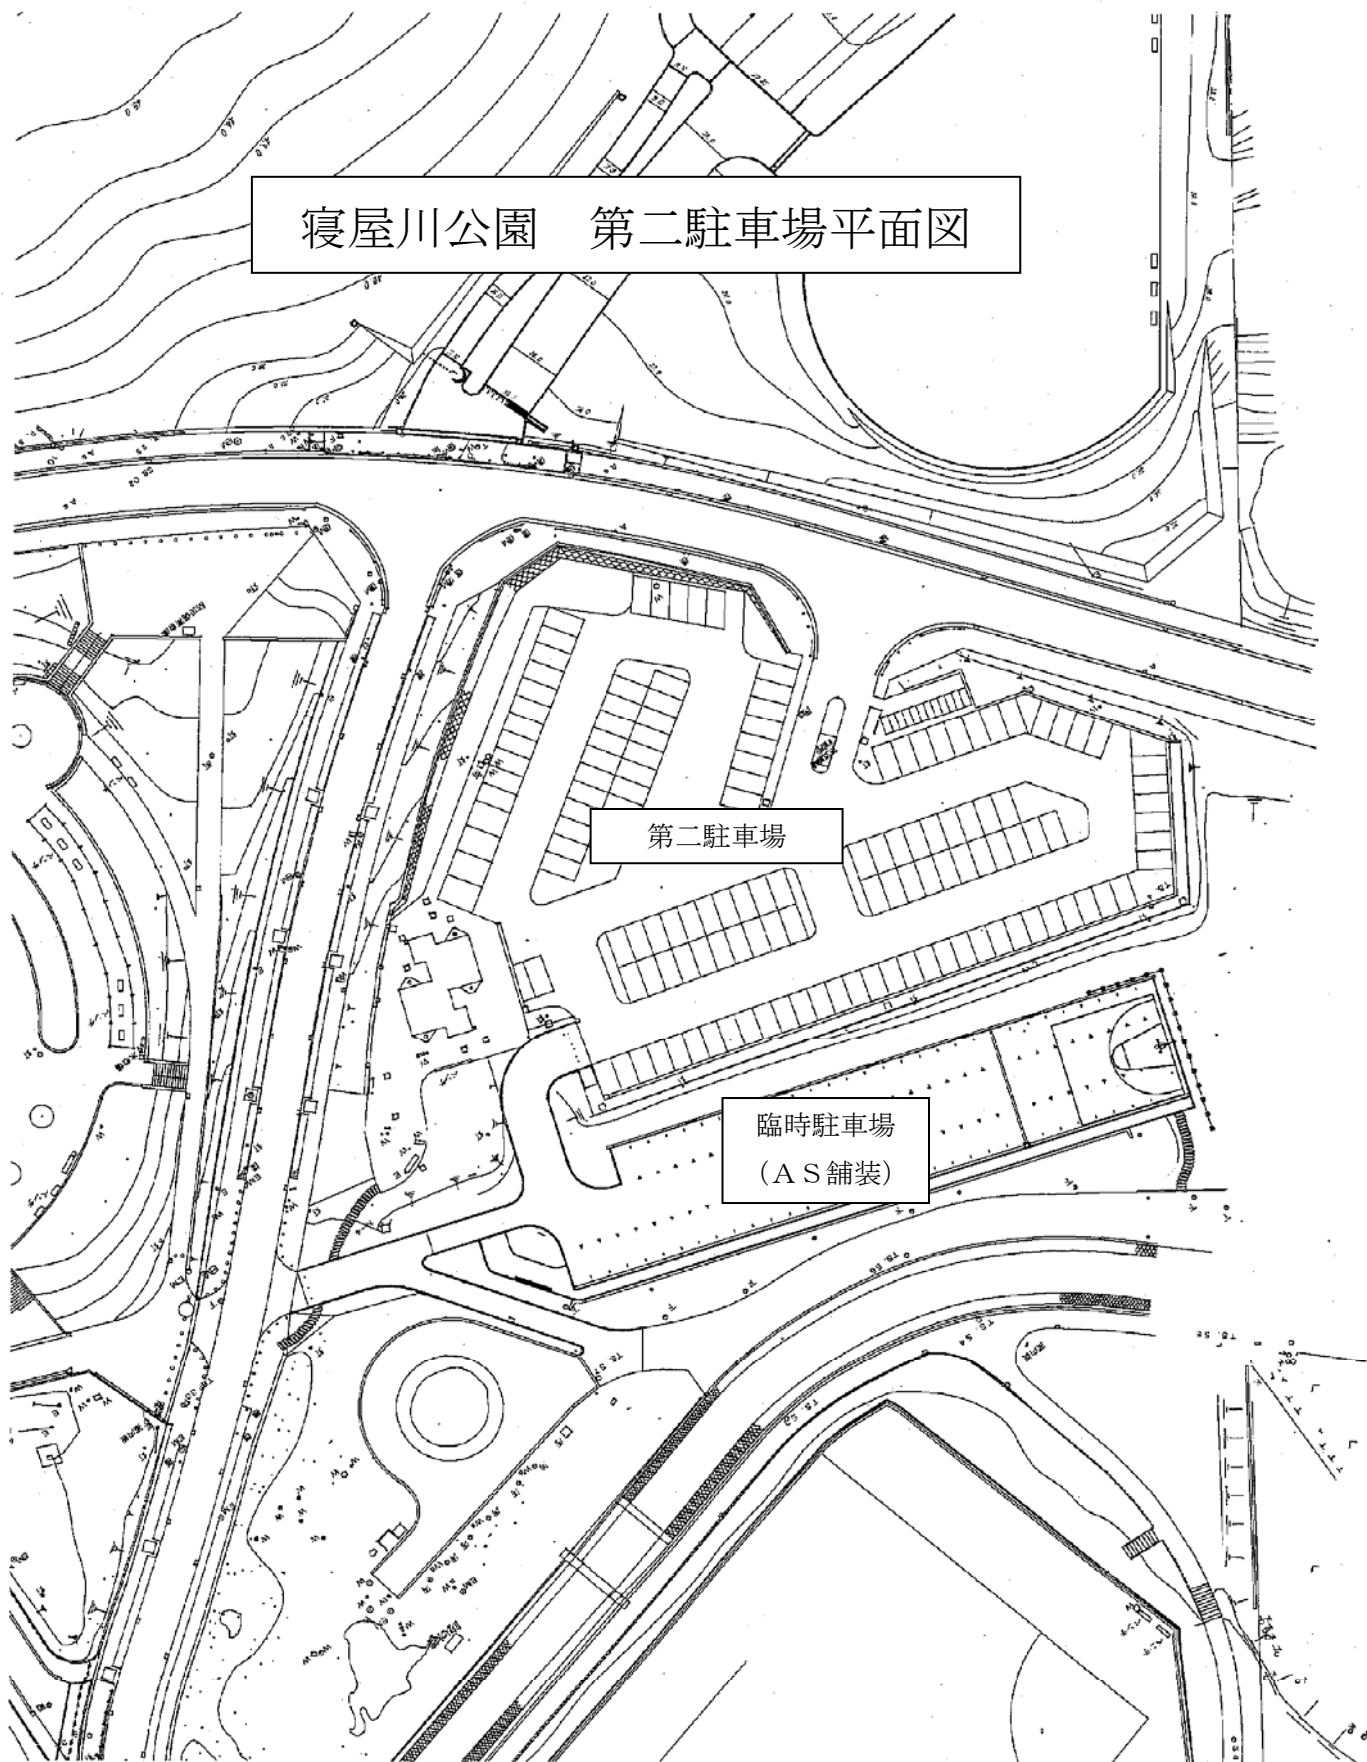

寝屋川公園 除草区域図

- 除草A
- 除草B
- 除草C
- 除草D
- 除草E

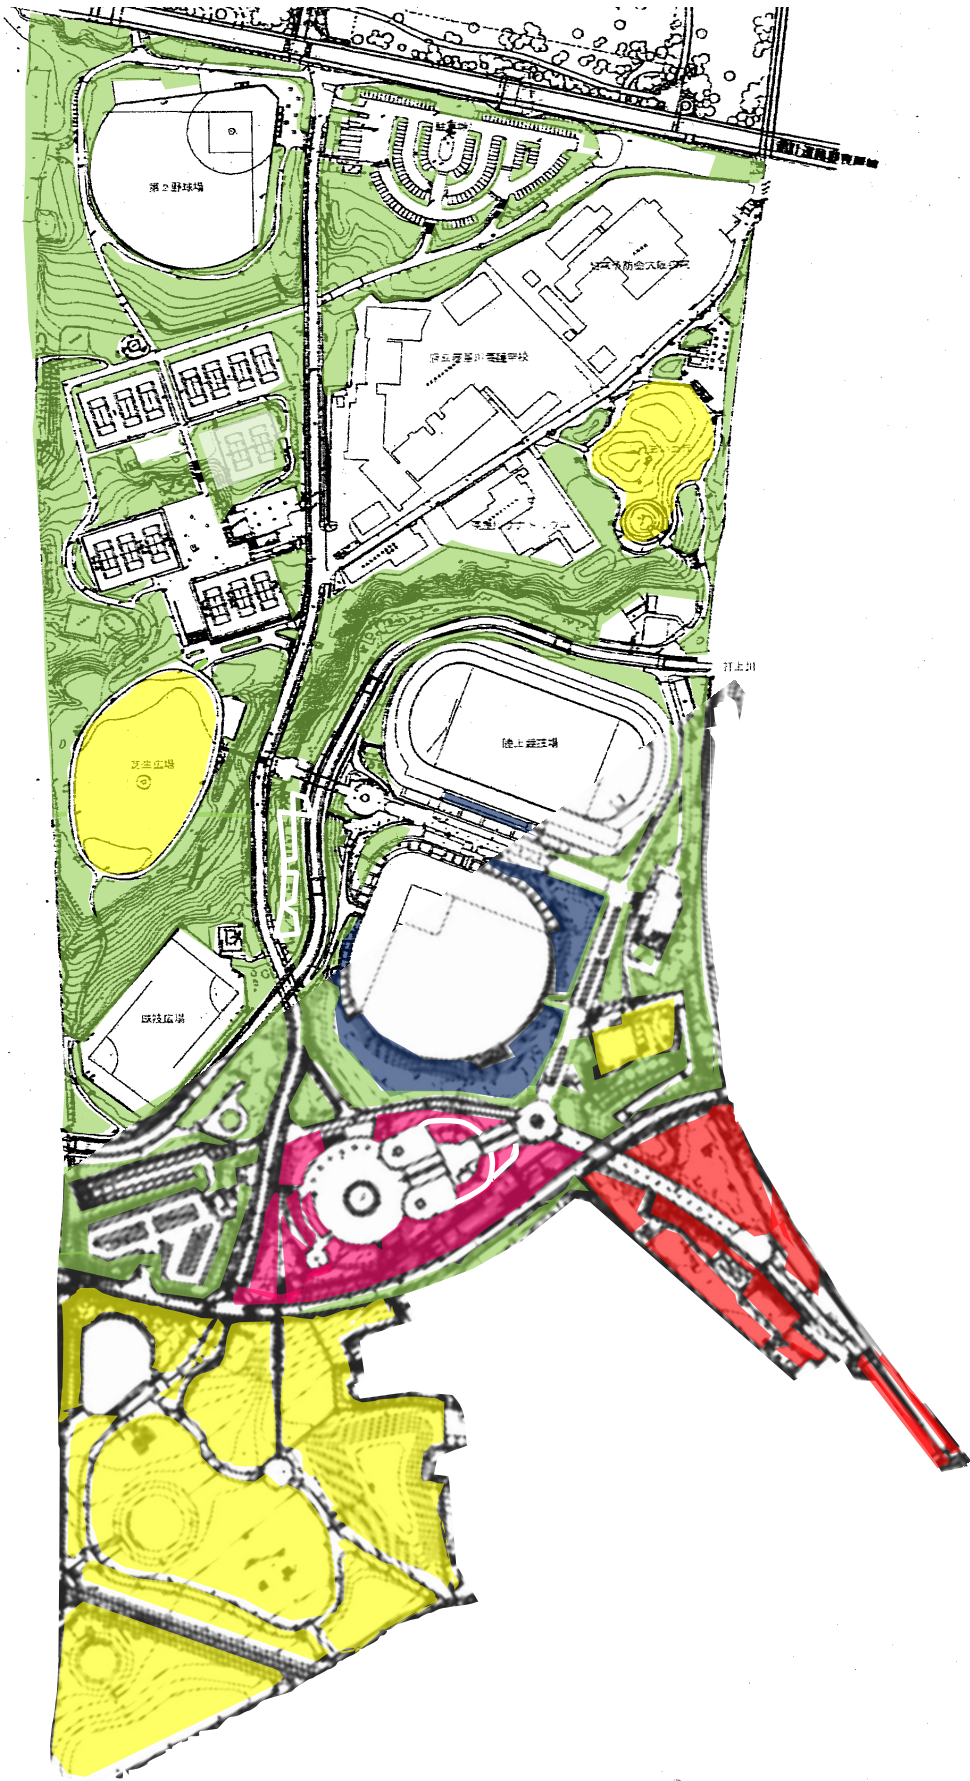

寝屋川公園 便益施設現況図（売店・自動販売機）

