
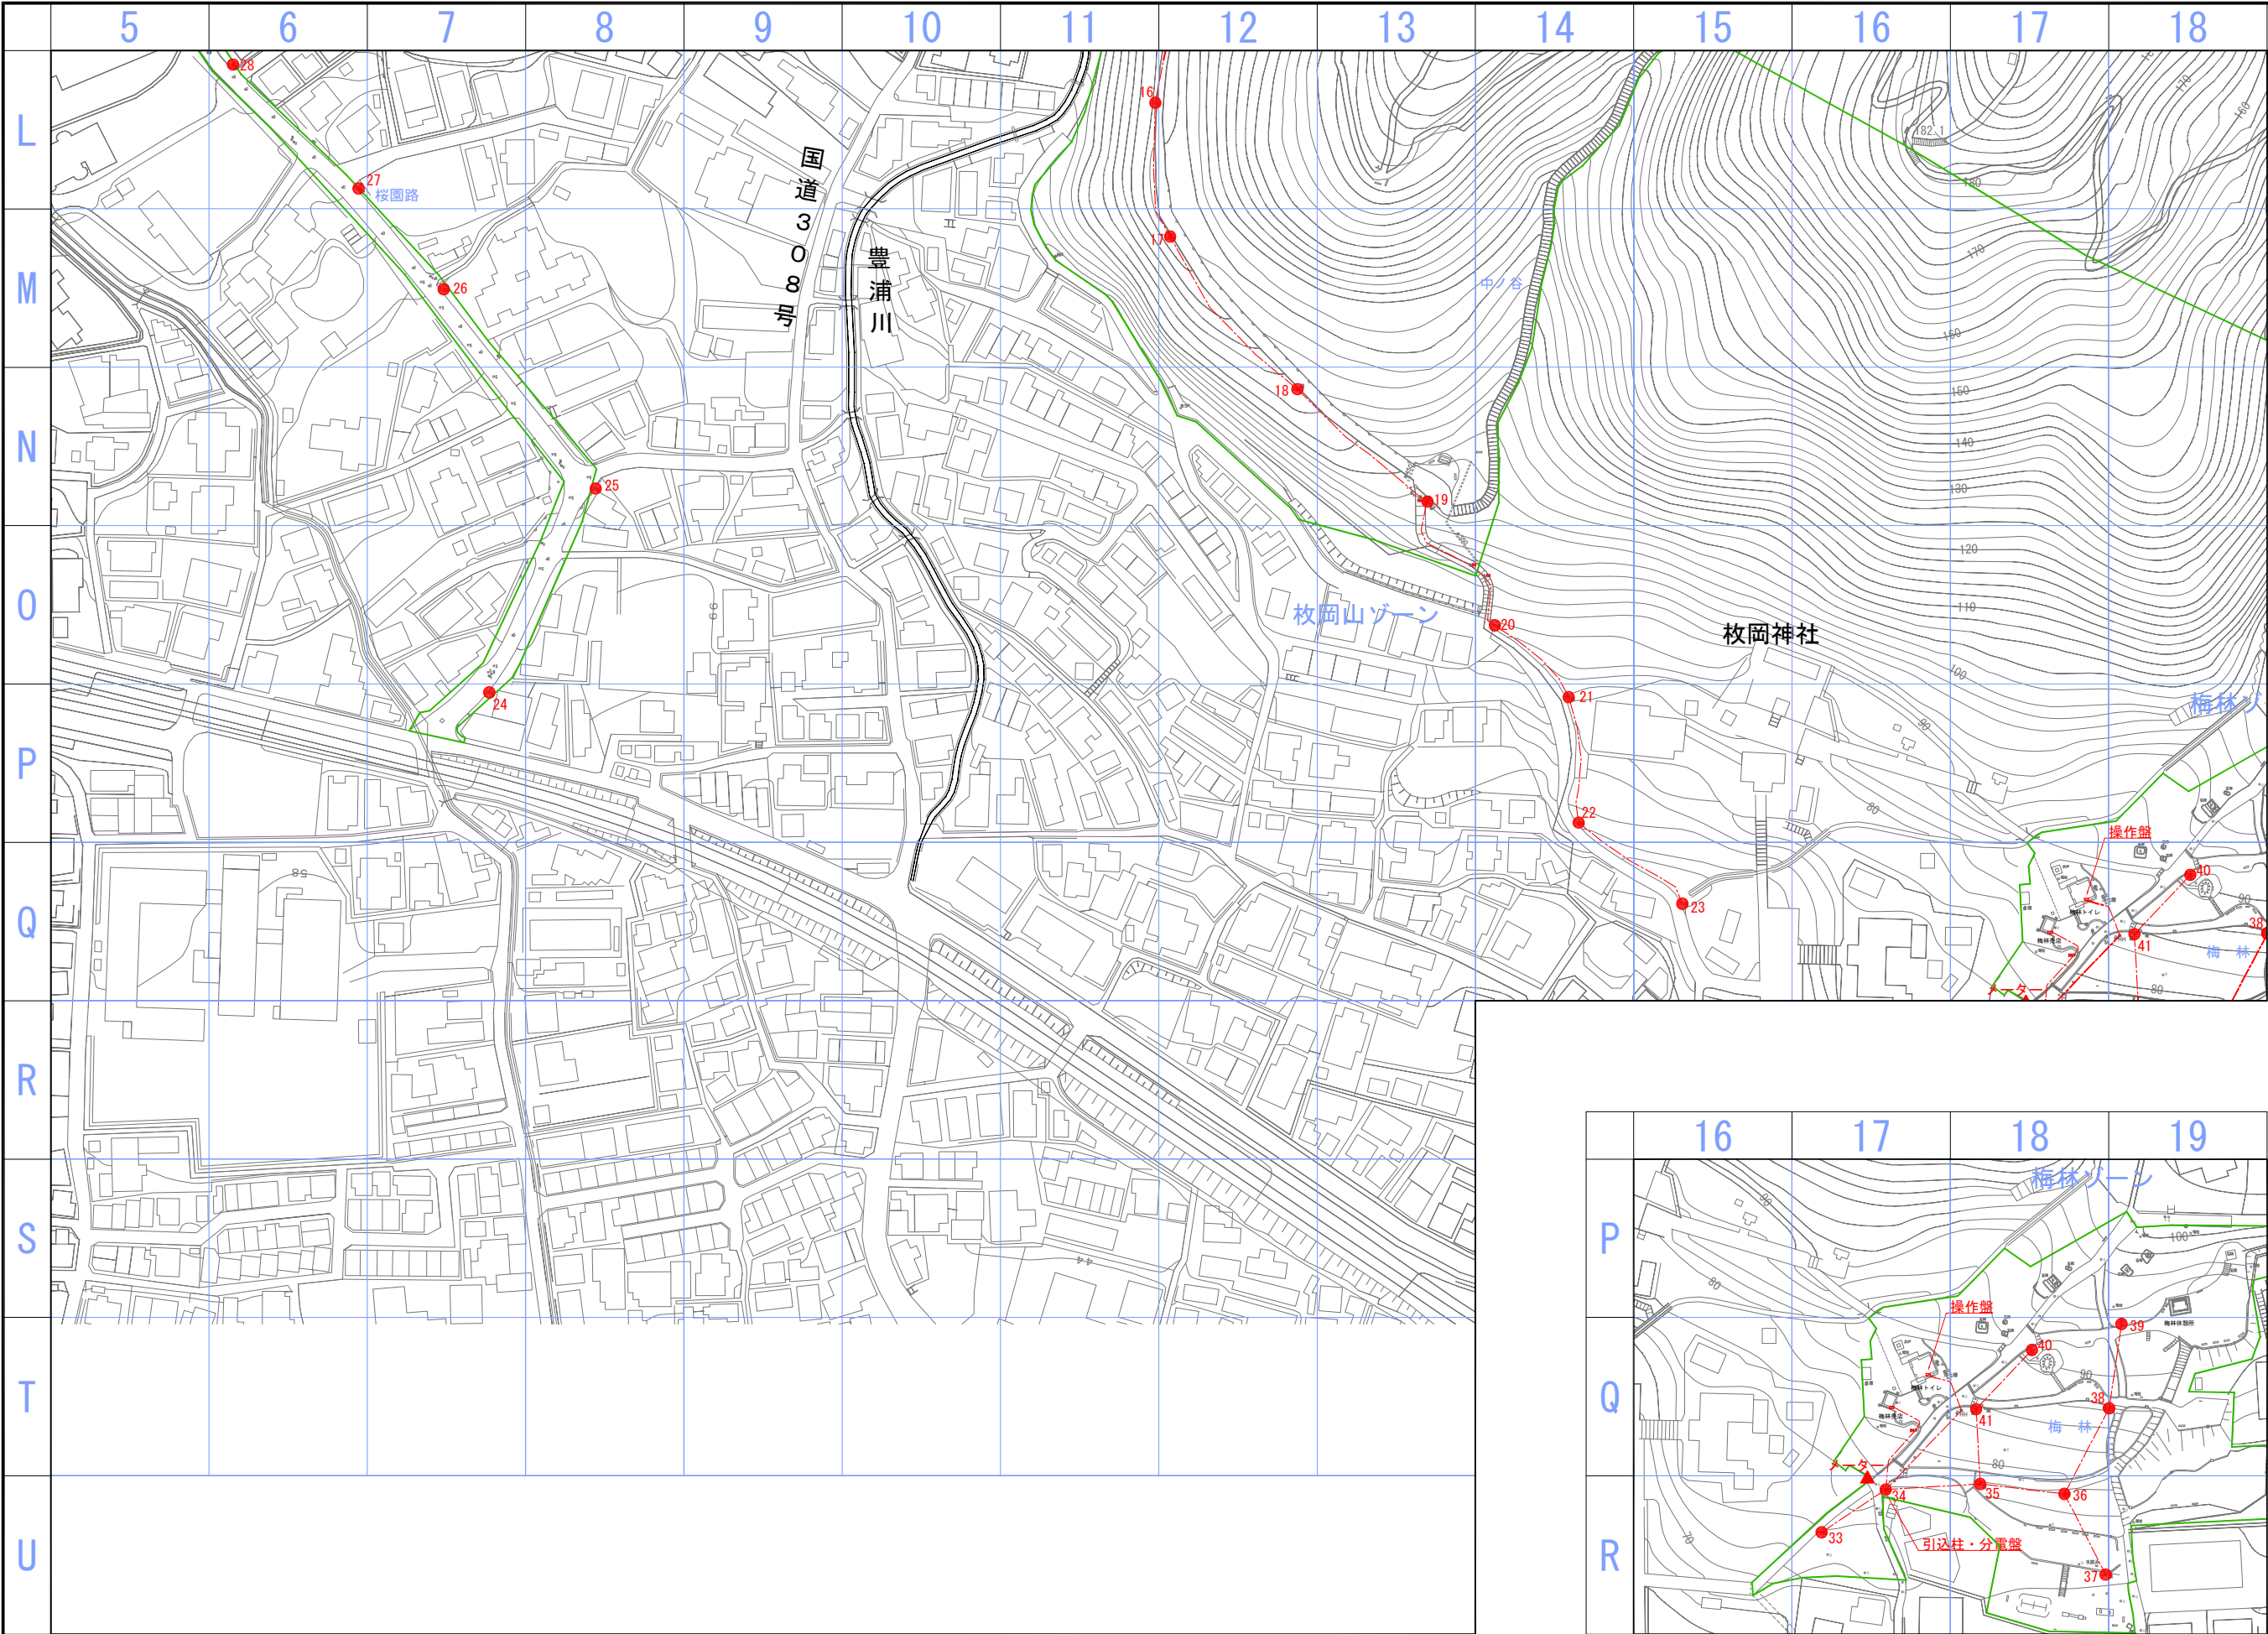
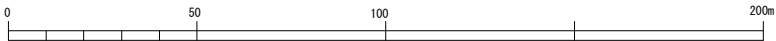





凡 例

記号	名 称
—●—	電気系統
—○—	放送系統
●	照明
▲	メーター

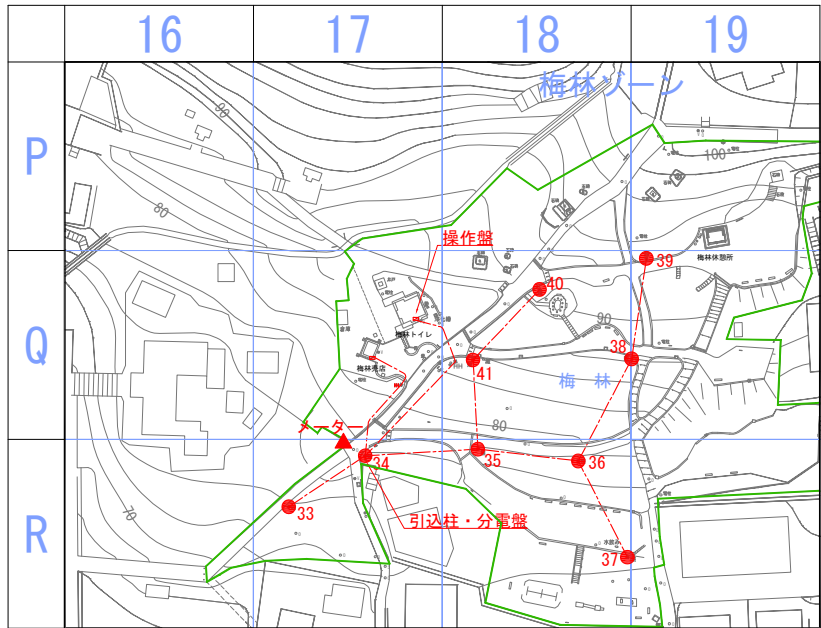

公園名	枚岡公園
図面種別	電気施設平面図-2
縮 尺	A1=1 : 1,000


平成25年2月：作成

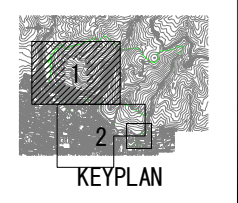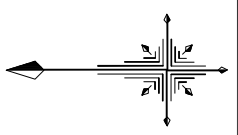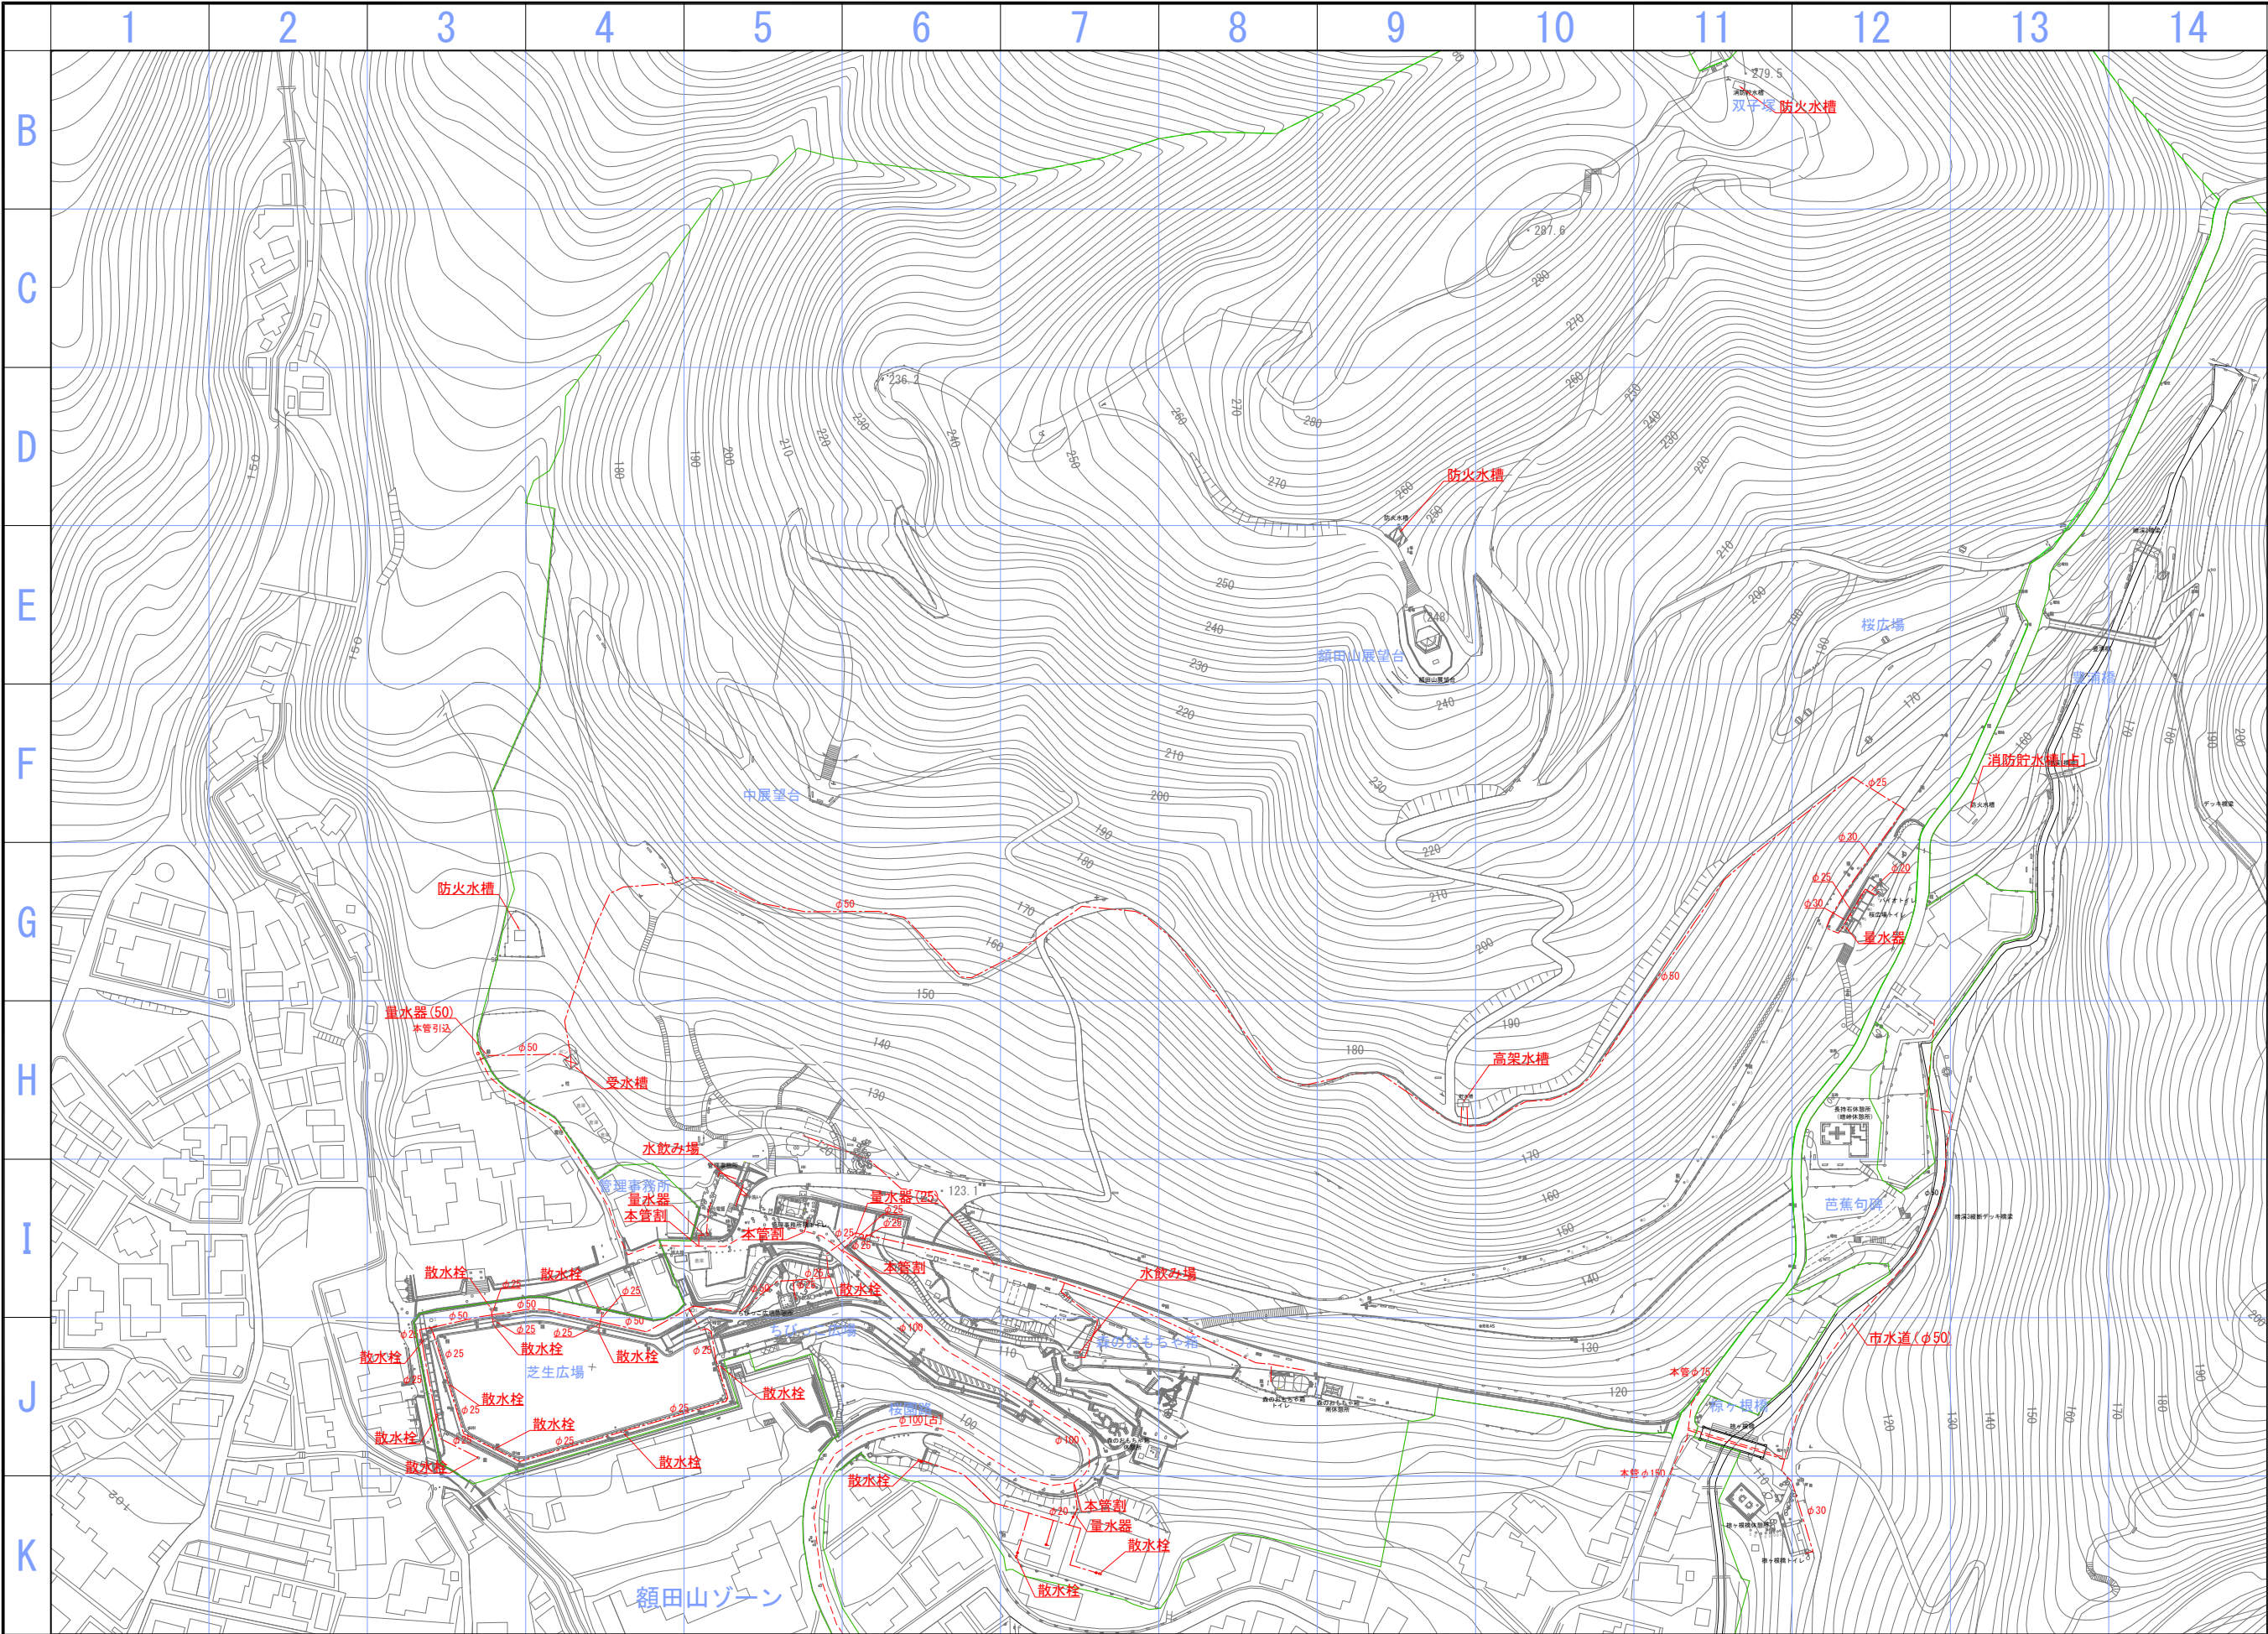




凡 例

記号	名 称
—	公園施設(給水)
- - -	市水道管


平成25年2月：作成

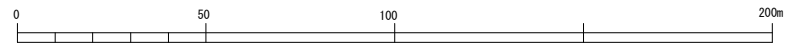

公園名	枚岡公園
図面種別	上水・給水施設平面図-1
縮 尺	A1=1：1,000

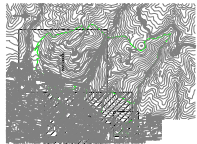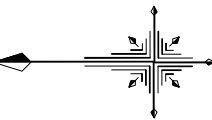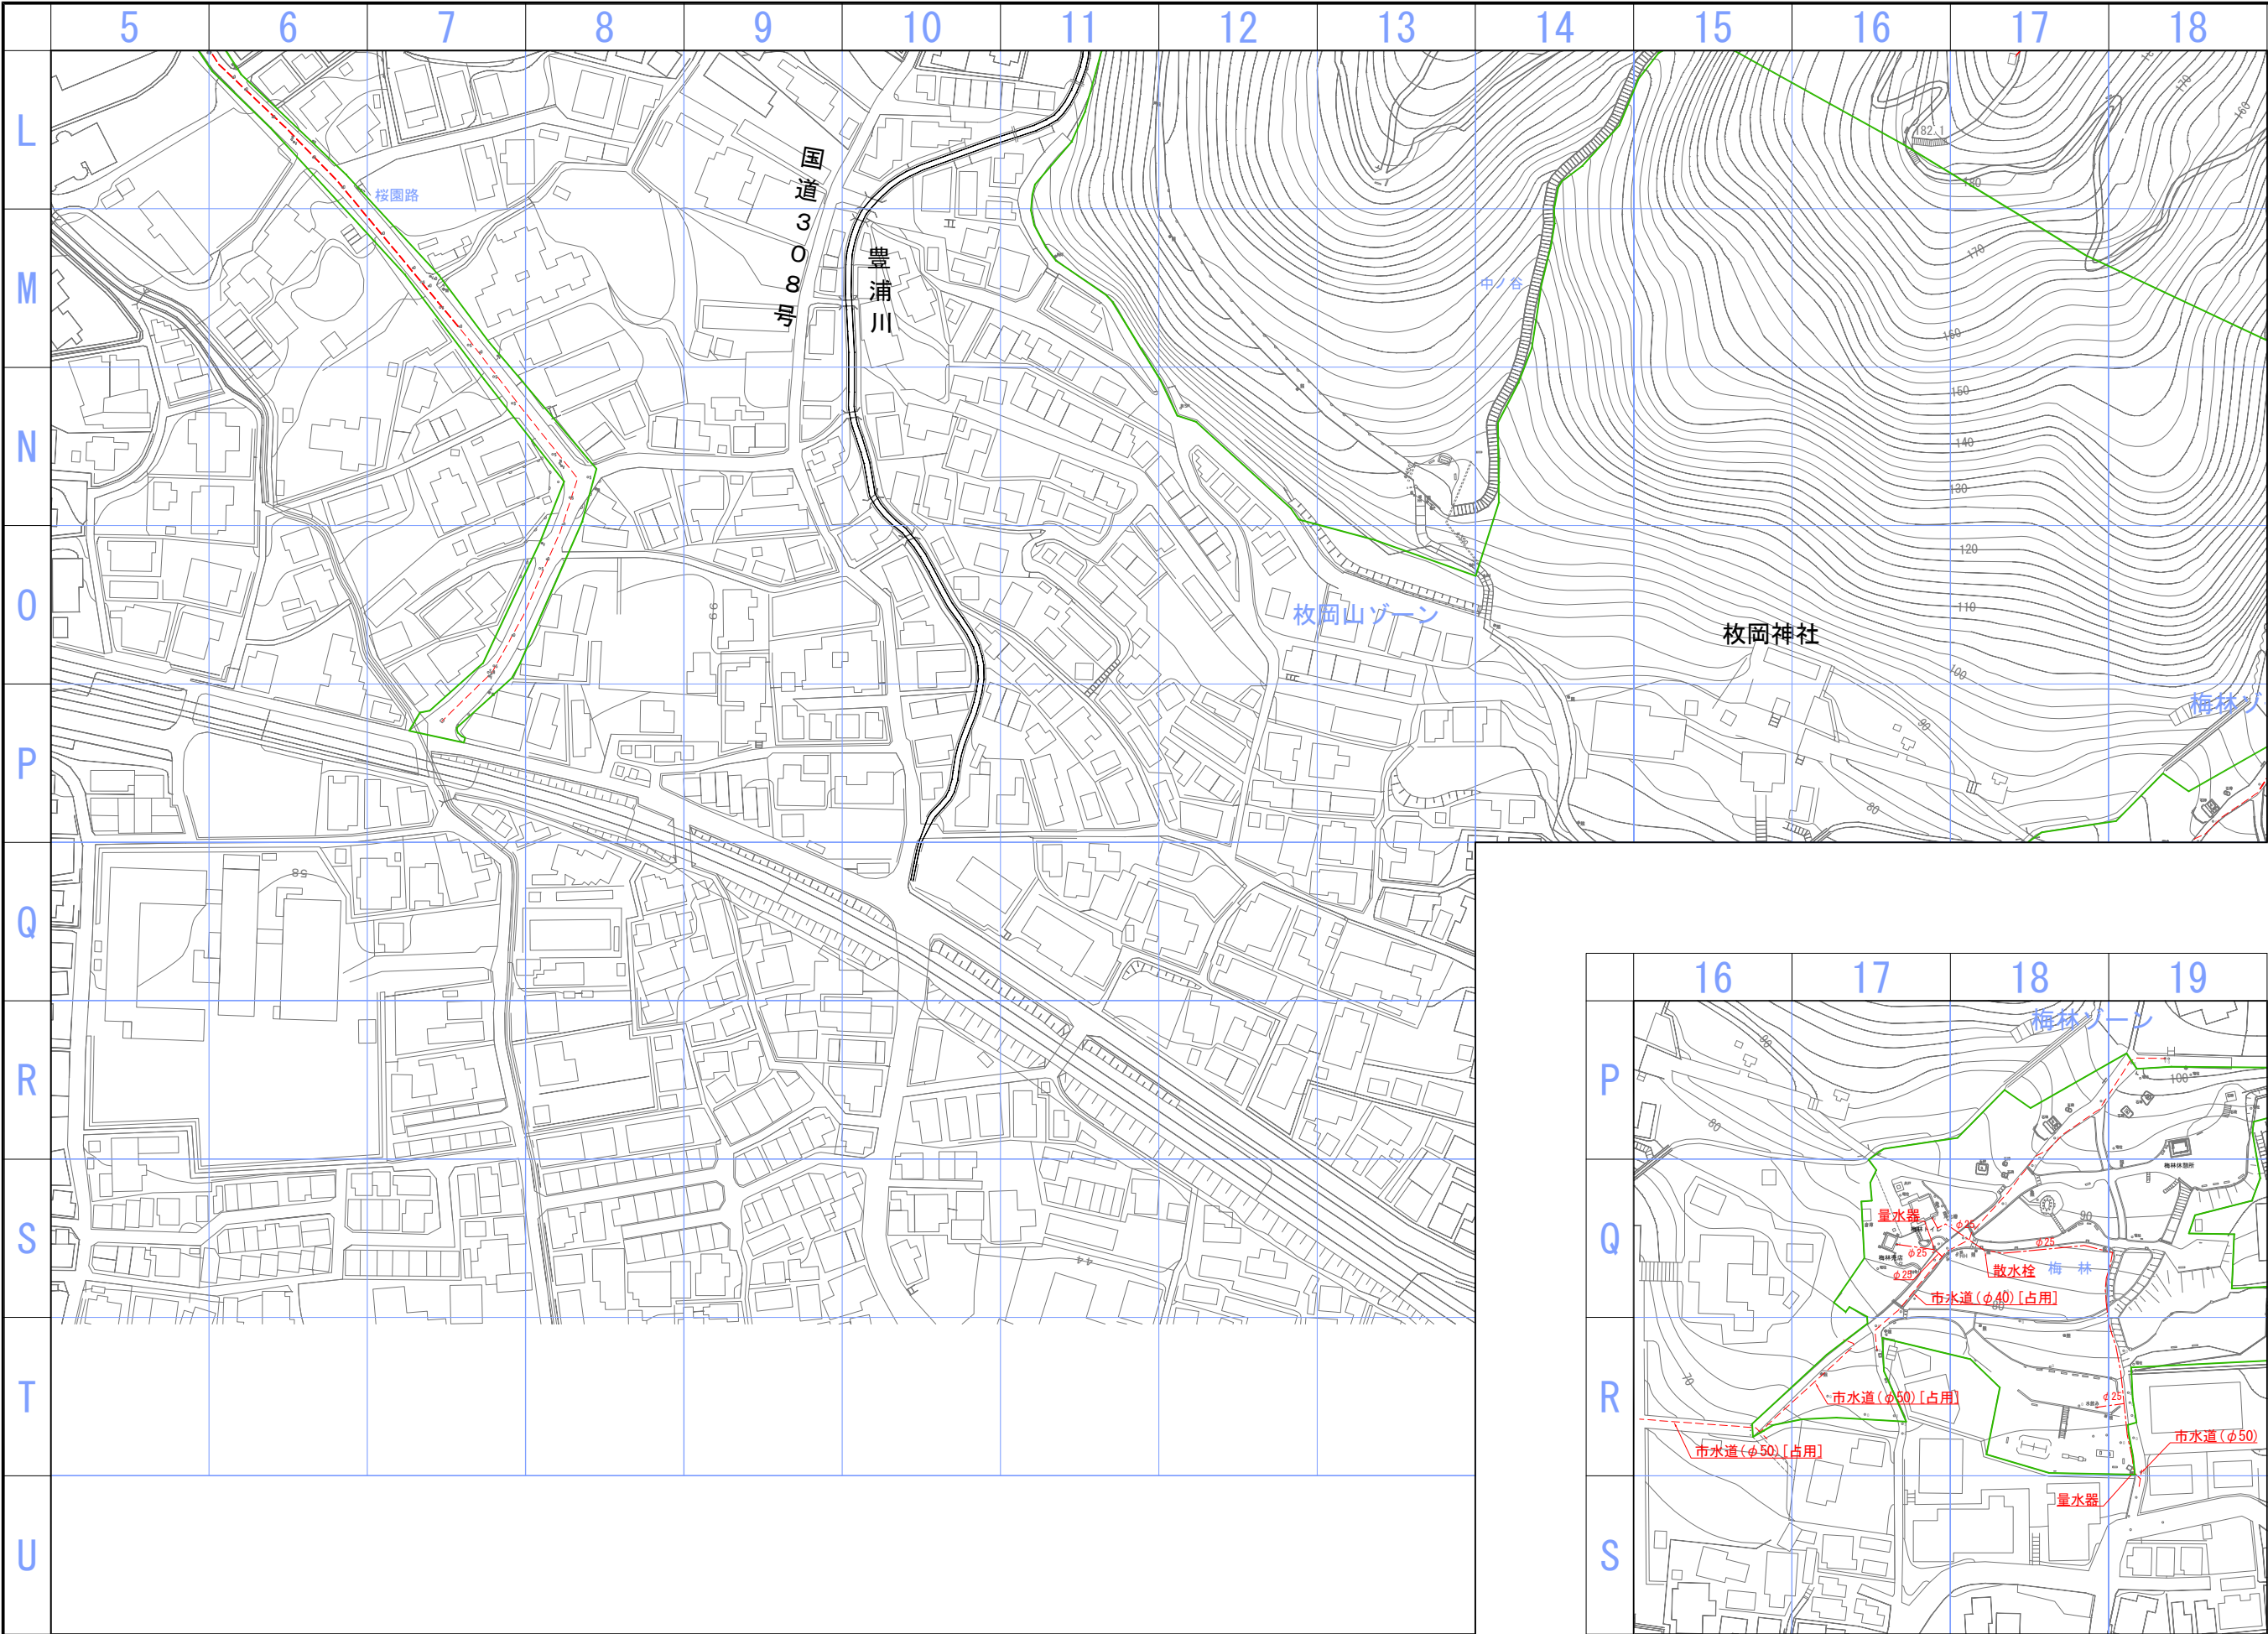


KEYPLAN



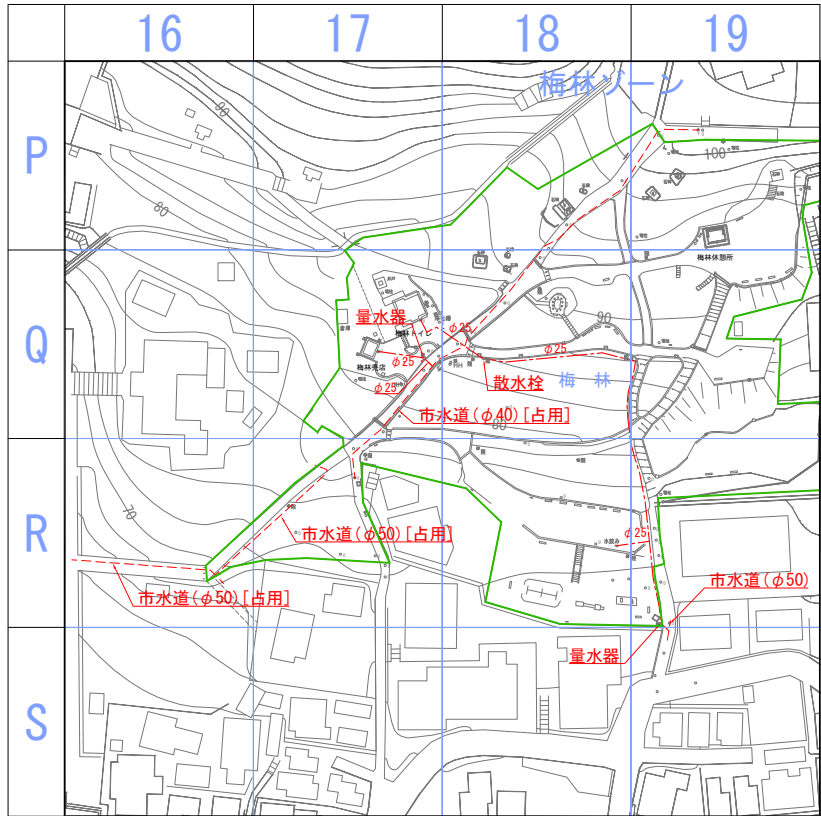


凡 例	
記号	名 称
---	公園施設(給水)
---	市水道管

平成25年2月：作成

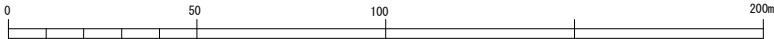


公園名	枚岡公園
図面種別	上水・給水施設平面図-2
縮 尺	A1=1 : 1,000


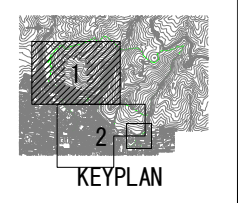
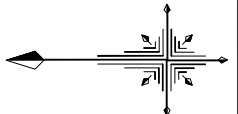
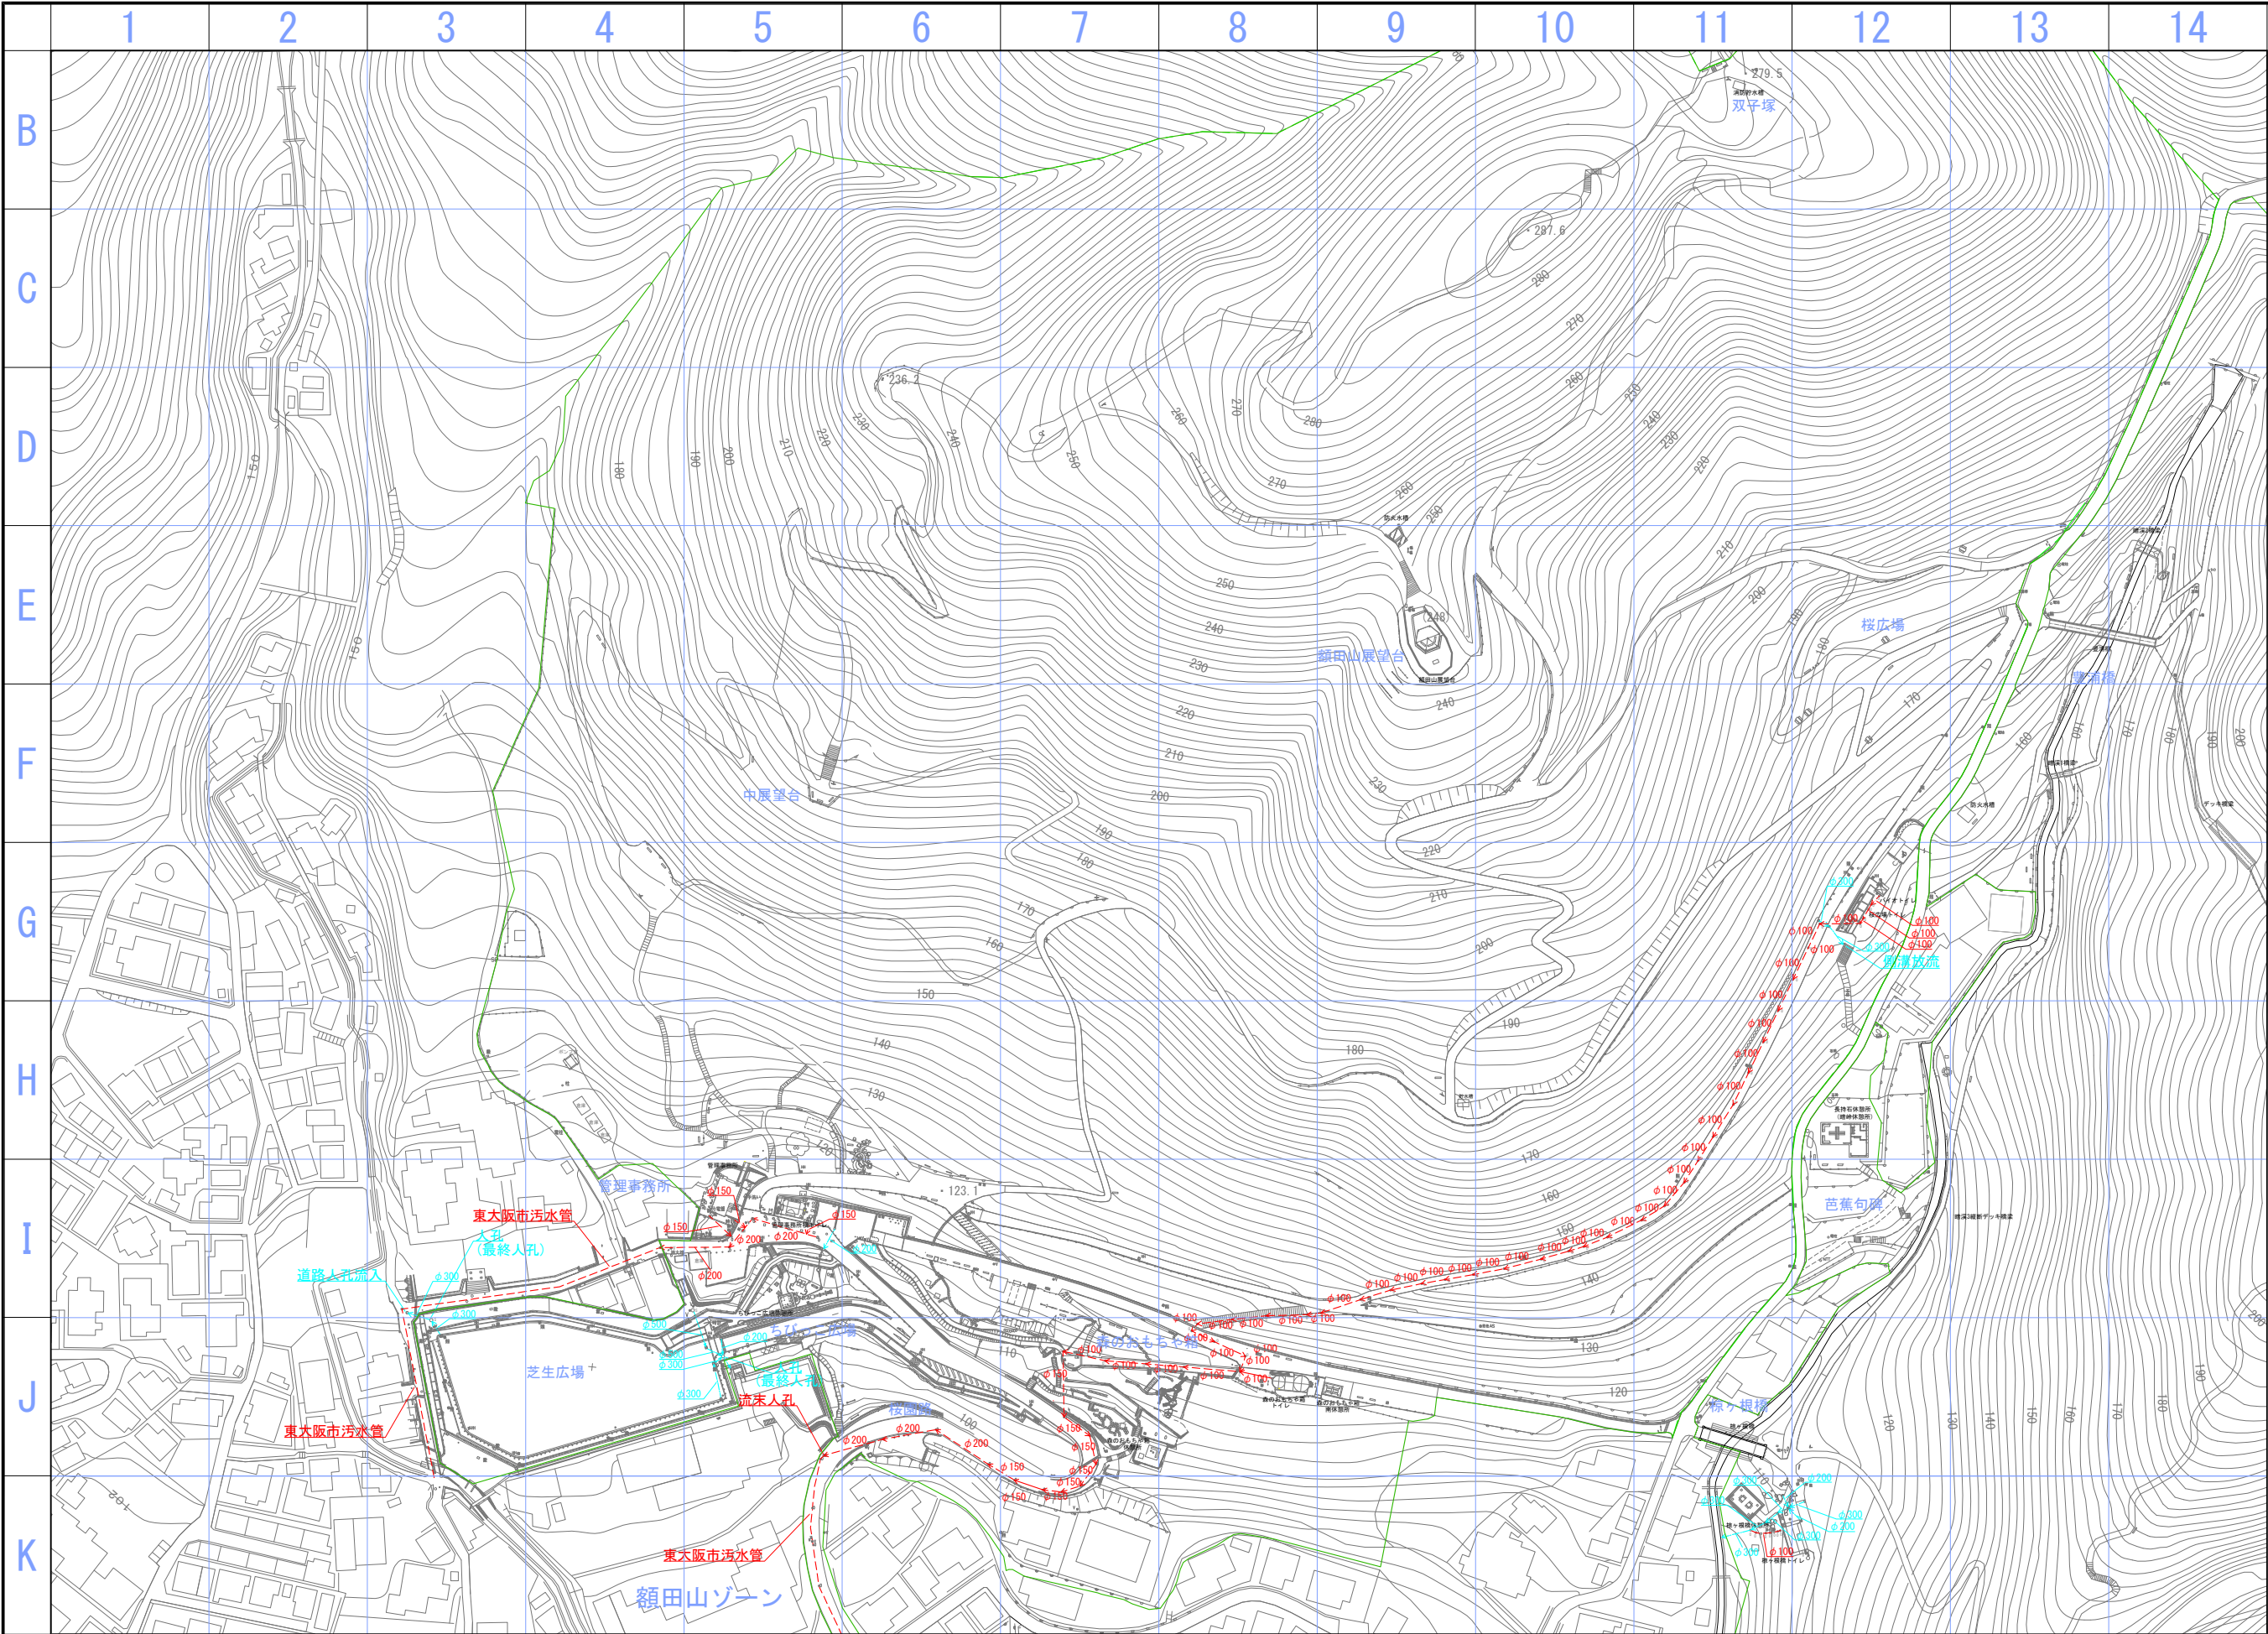


凡 例	
記号	名 称
	雨水排水系統
	污水排水系統

平成25年2月：作成

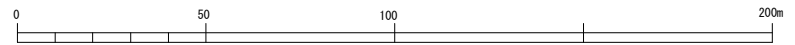


公園名	枚岡公園
図面種別	下水・排水施設平面図-1
縮 尺	A1=1：1,000

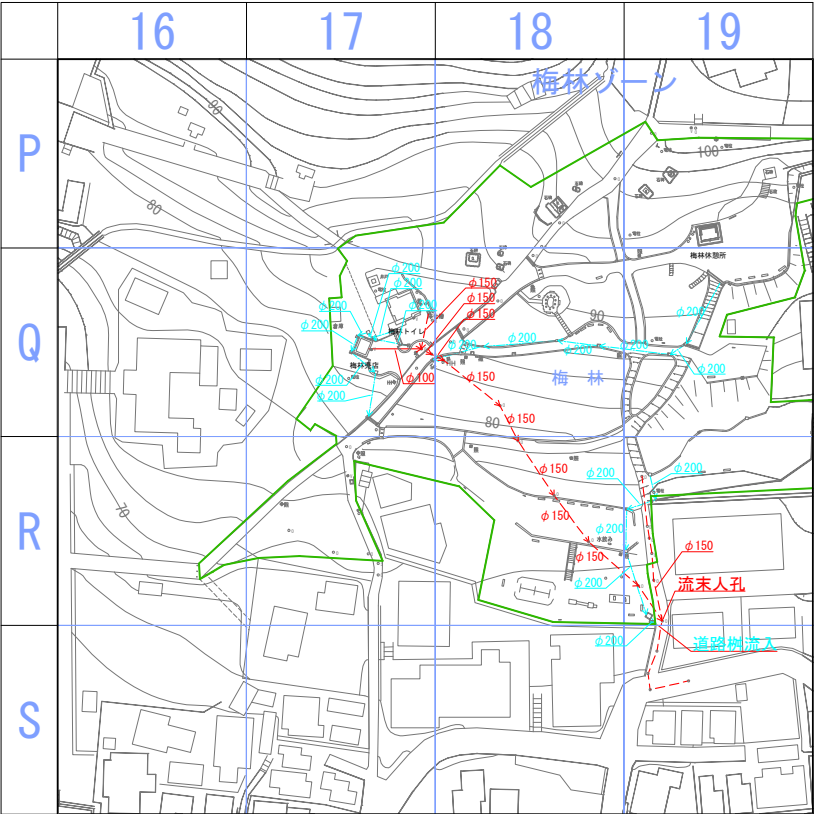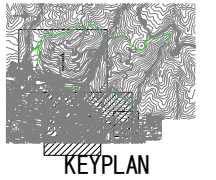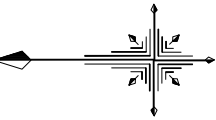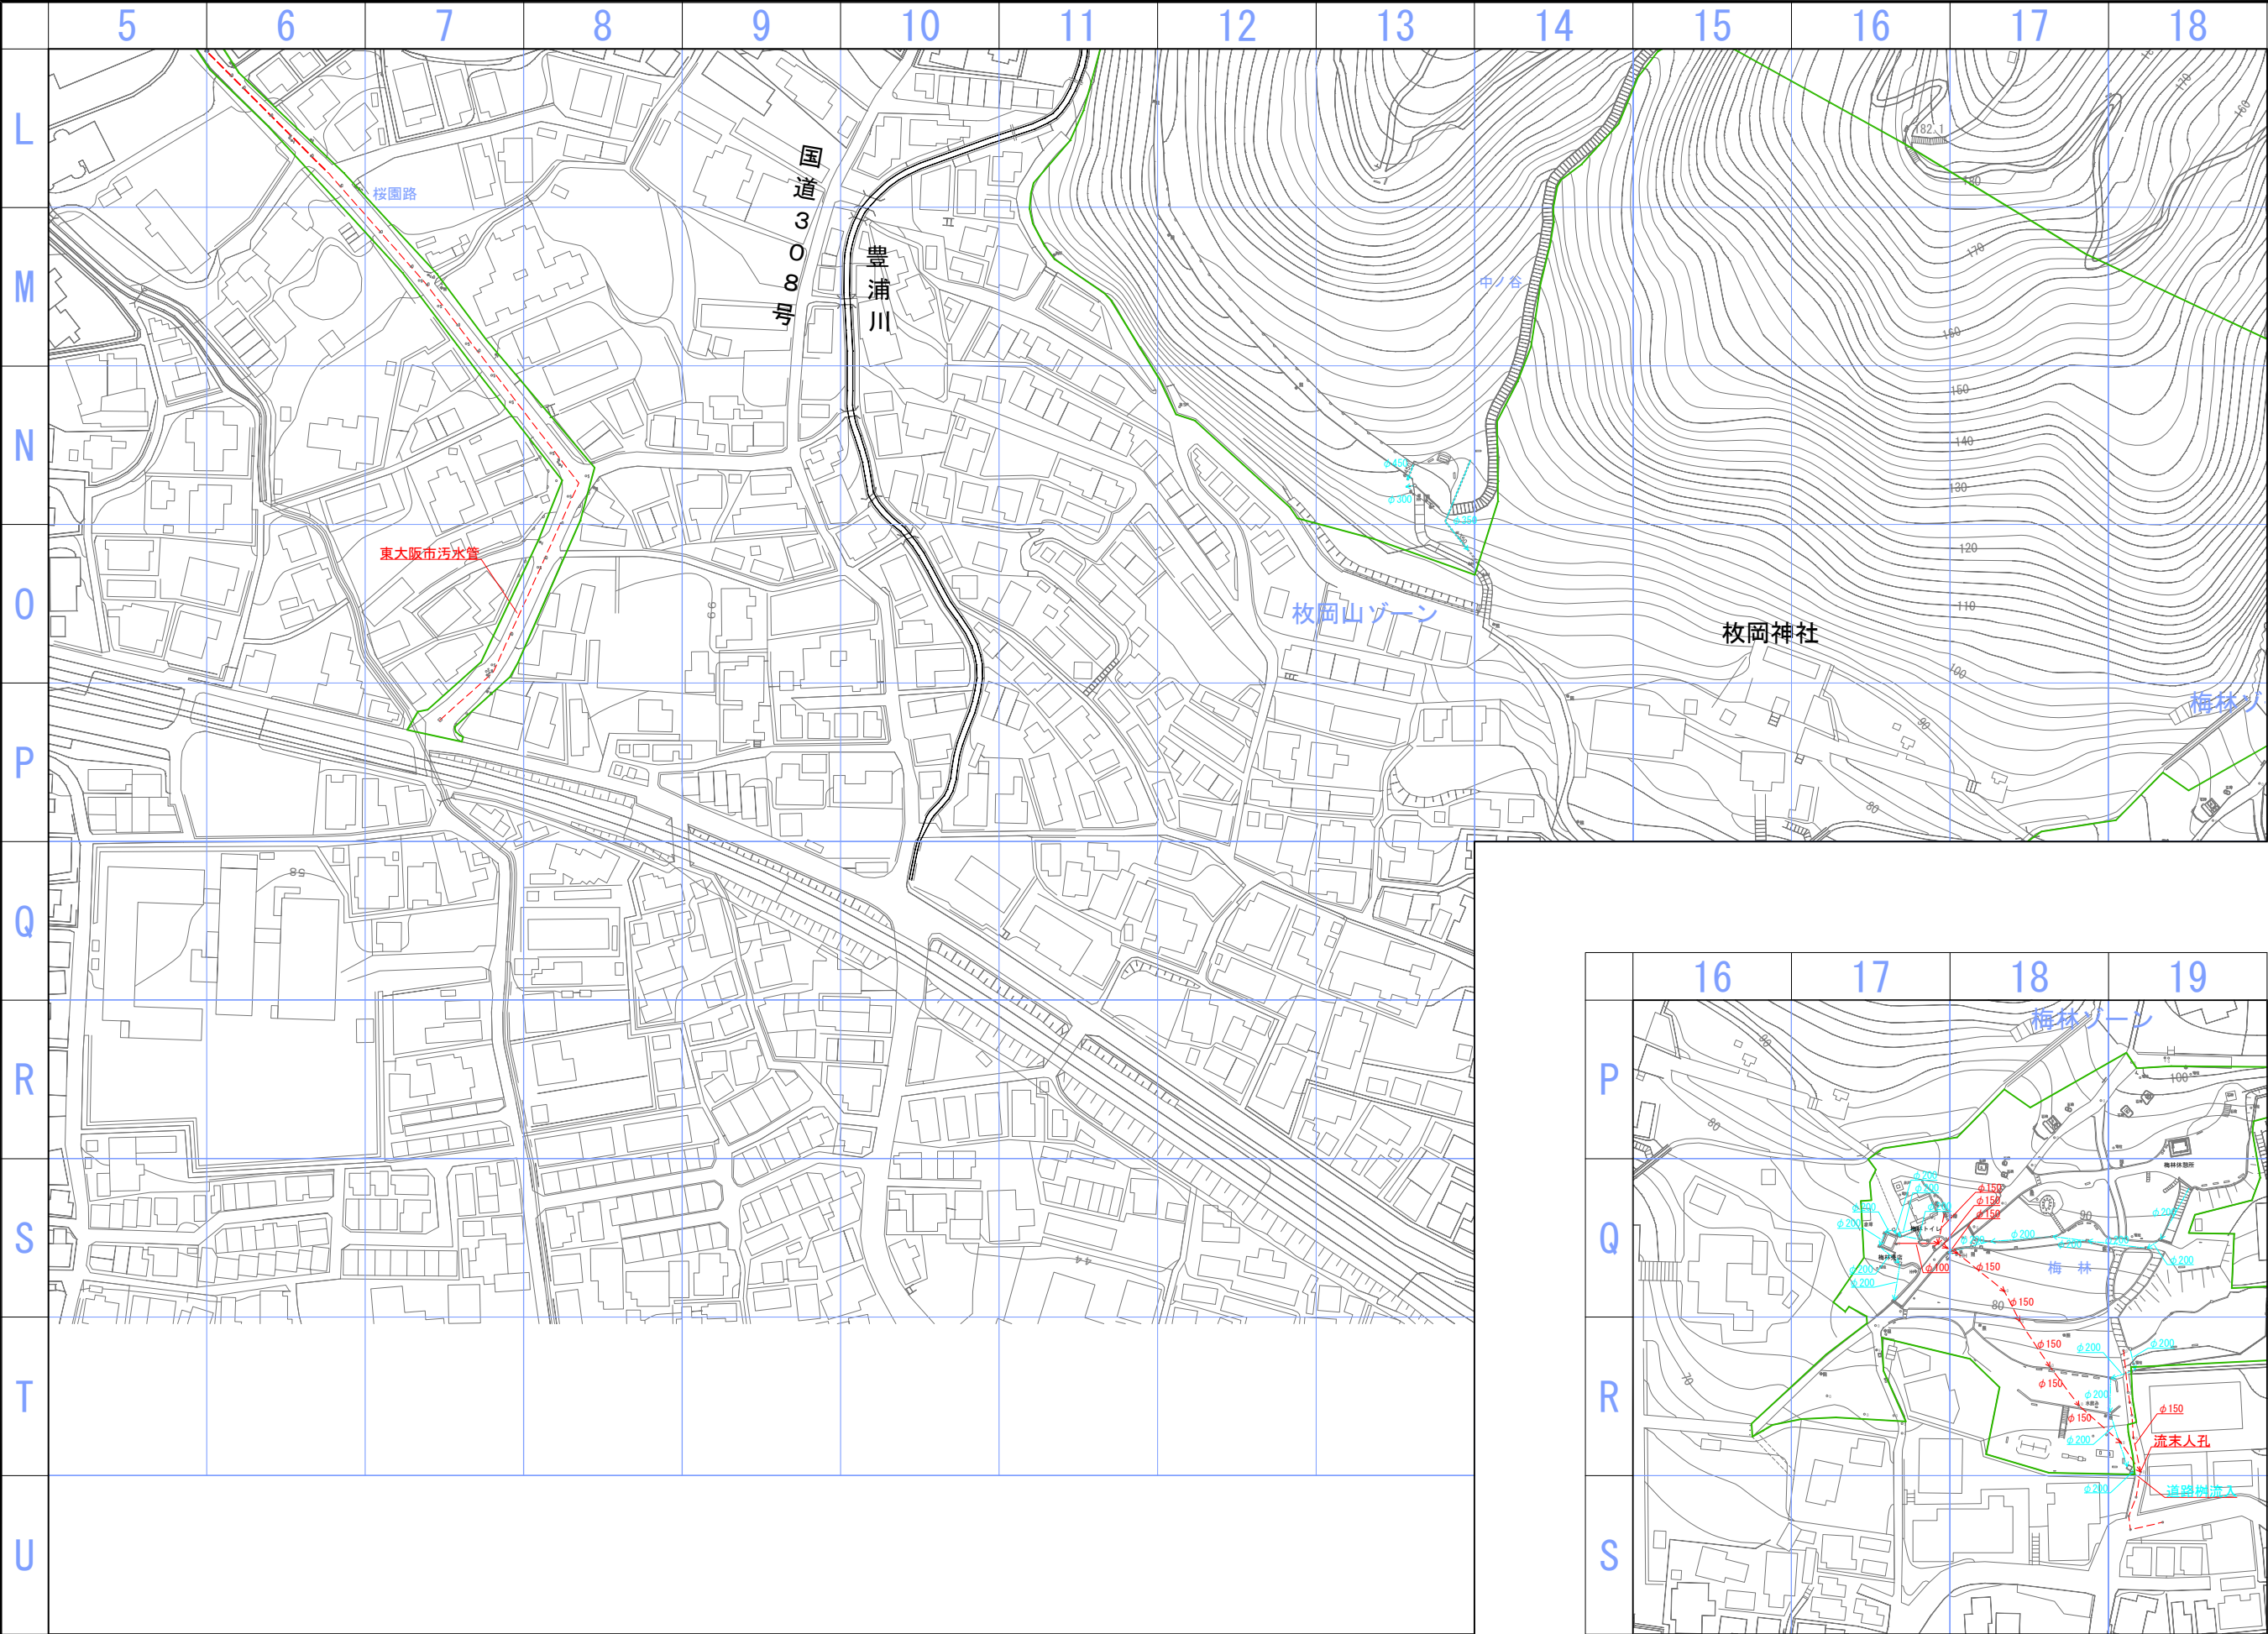


凡 例	
記号	名 称
	雨水排水系統
	污水排水系統

平成25年2月：作成

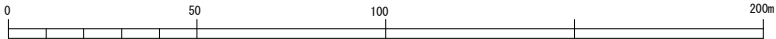


公園名	枚岡公園
図面種別	下水・排水施設平面図-2
縮 尺	A1=1：1,000

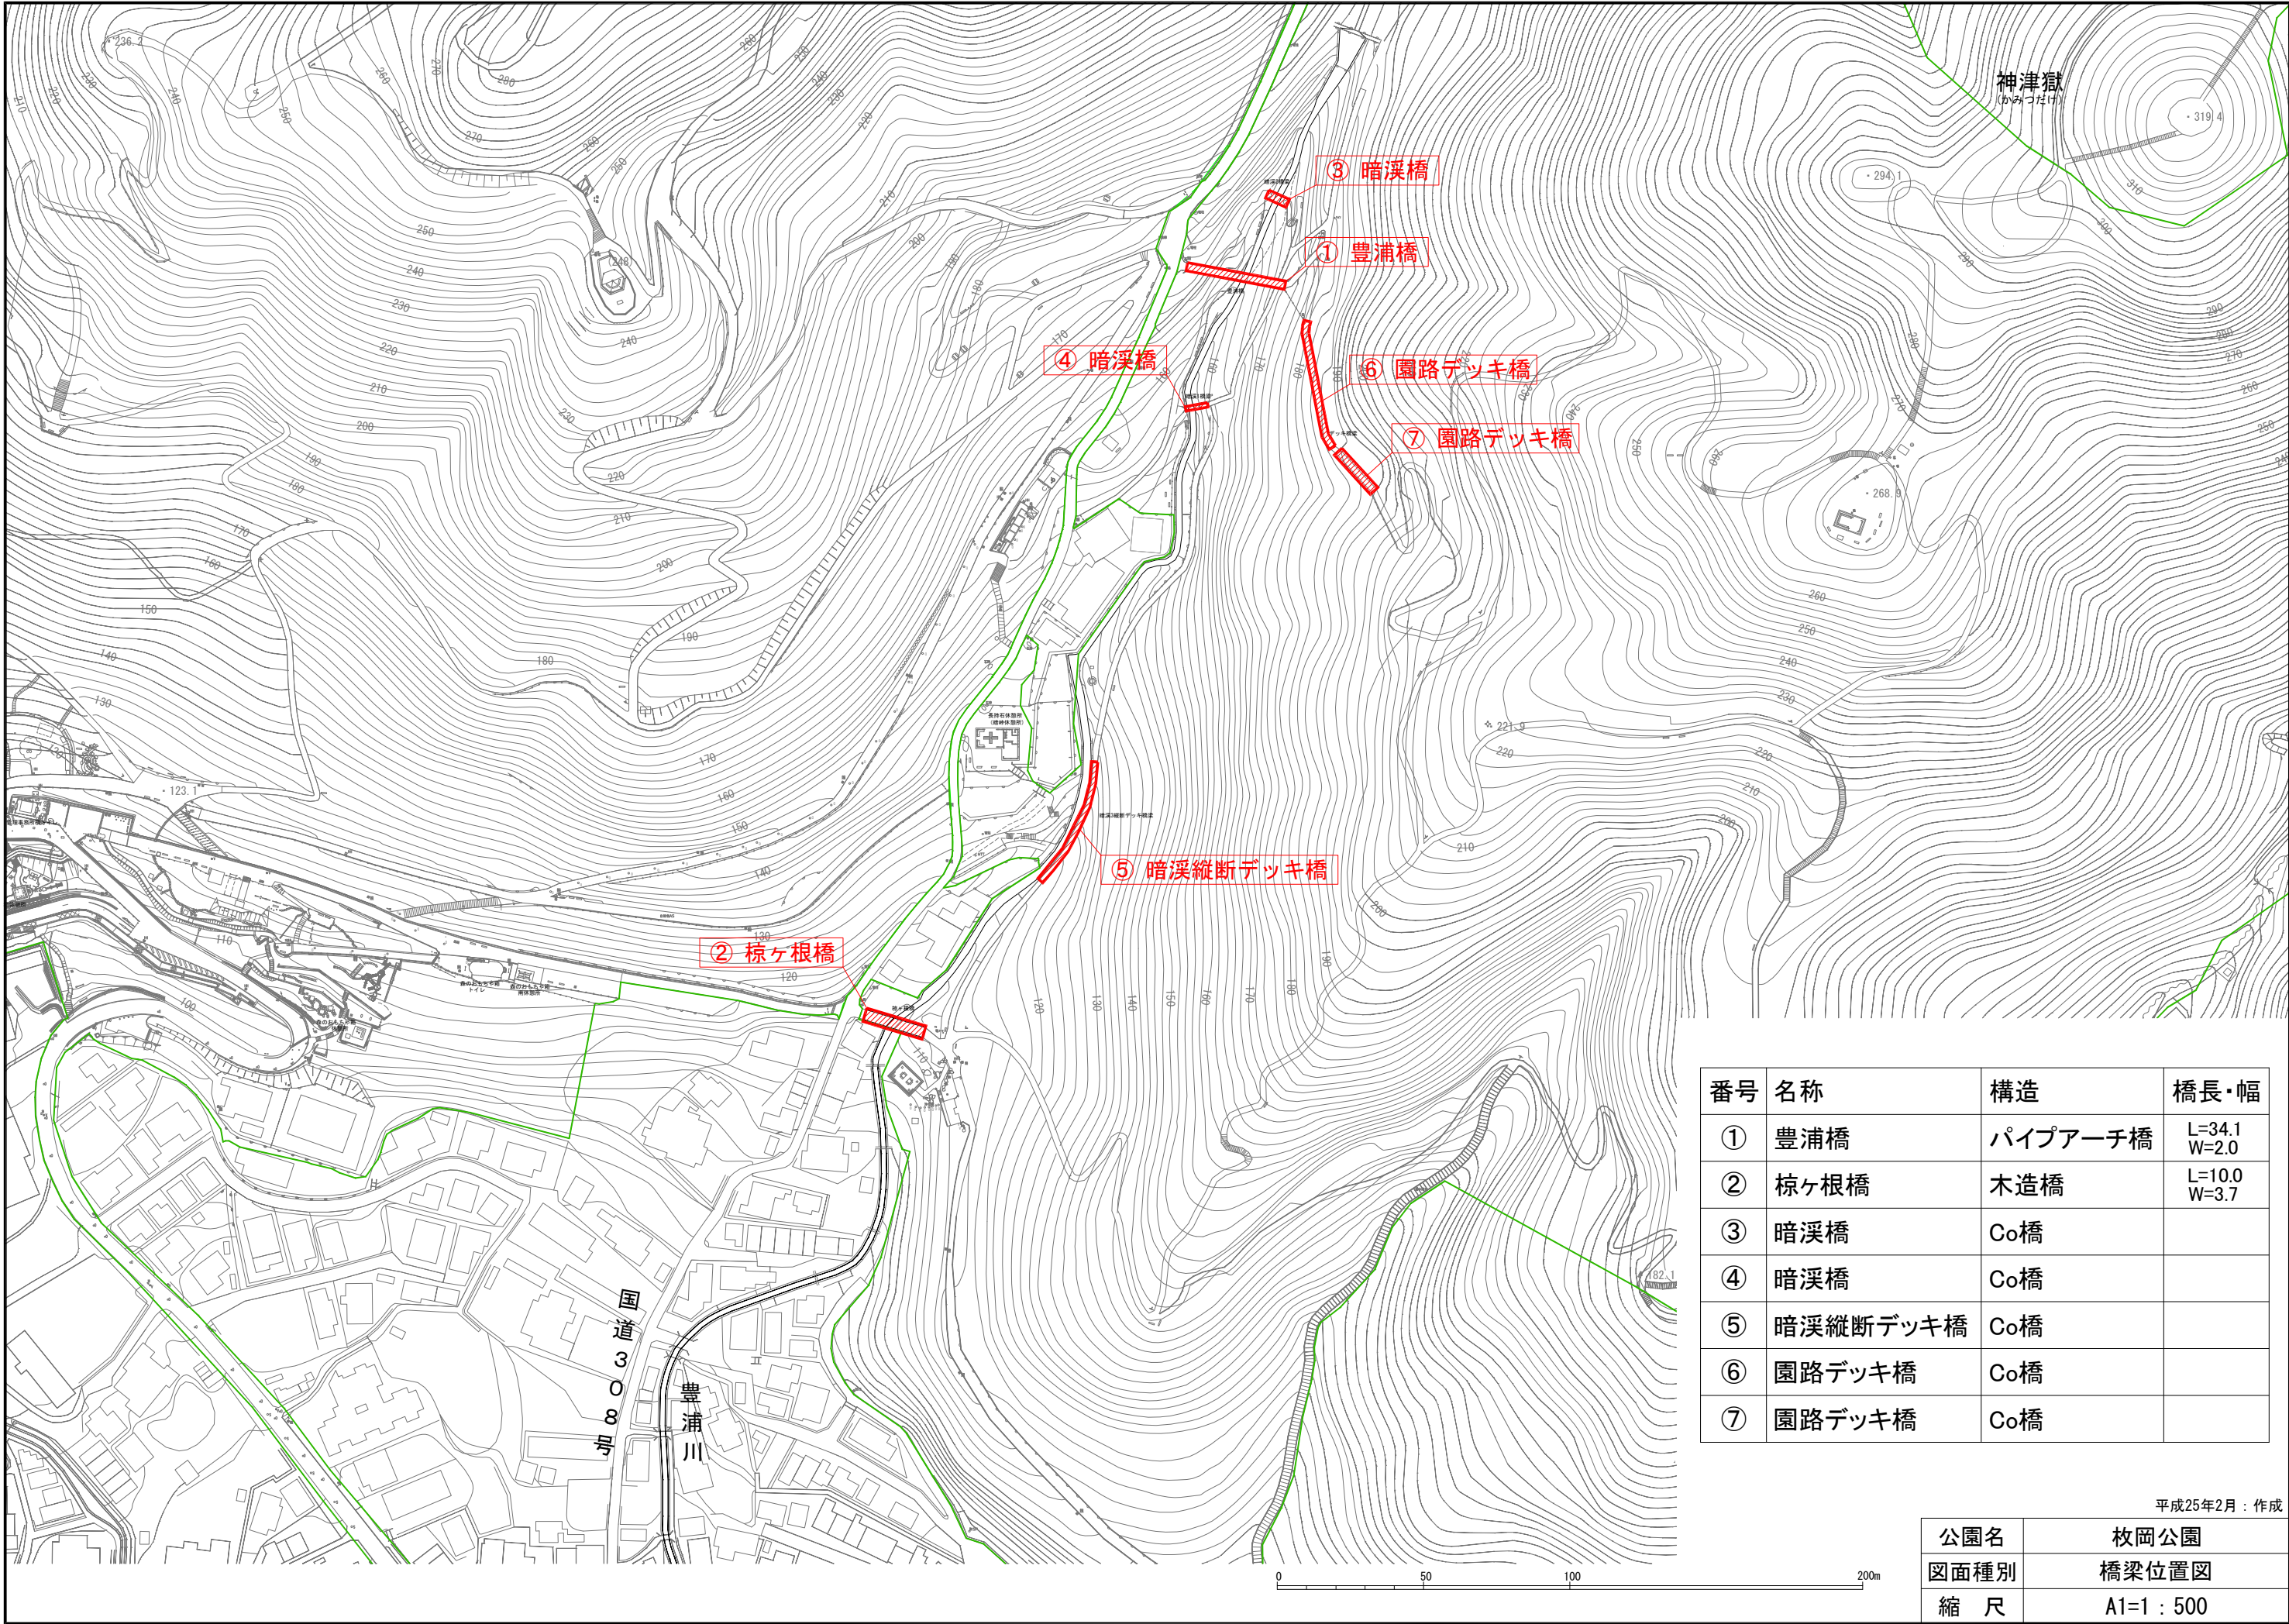

番号	名称	構造	橋長・幅
①	豊浦橋	パイプアーチ橋	L=34.1 W=2.0
②	棕ヶ根橋	木造橋	L=10.0 W=3.7
③	暗溪橋	Co橋	
④	暗溪橋	Co橋	
⑤	暗溪縦断デッキ橋	Co橋	
⑥	園路デッキ橋	Co橋	
⑦	園路デッキ橋	Co橋	

平成25年2月：作成	
公園名	枚岡公園
図面種別	橋梁位置図
縮 尺	A1=1：500

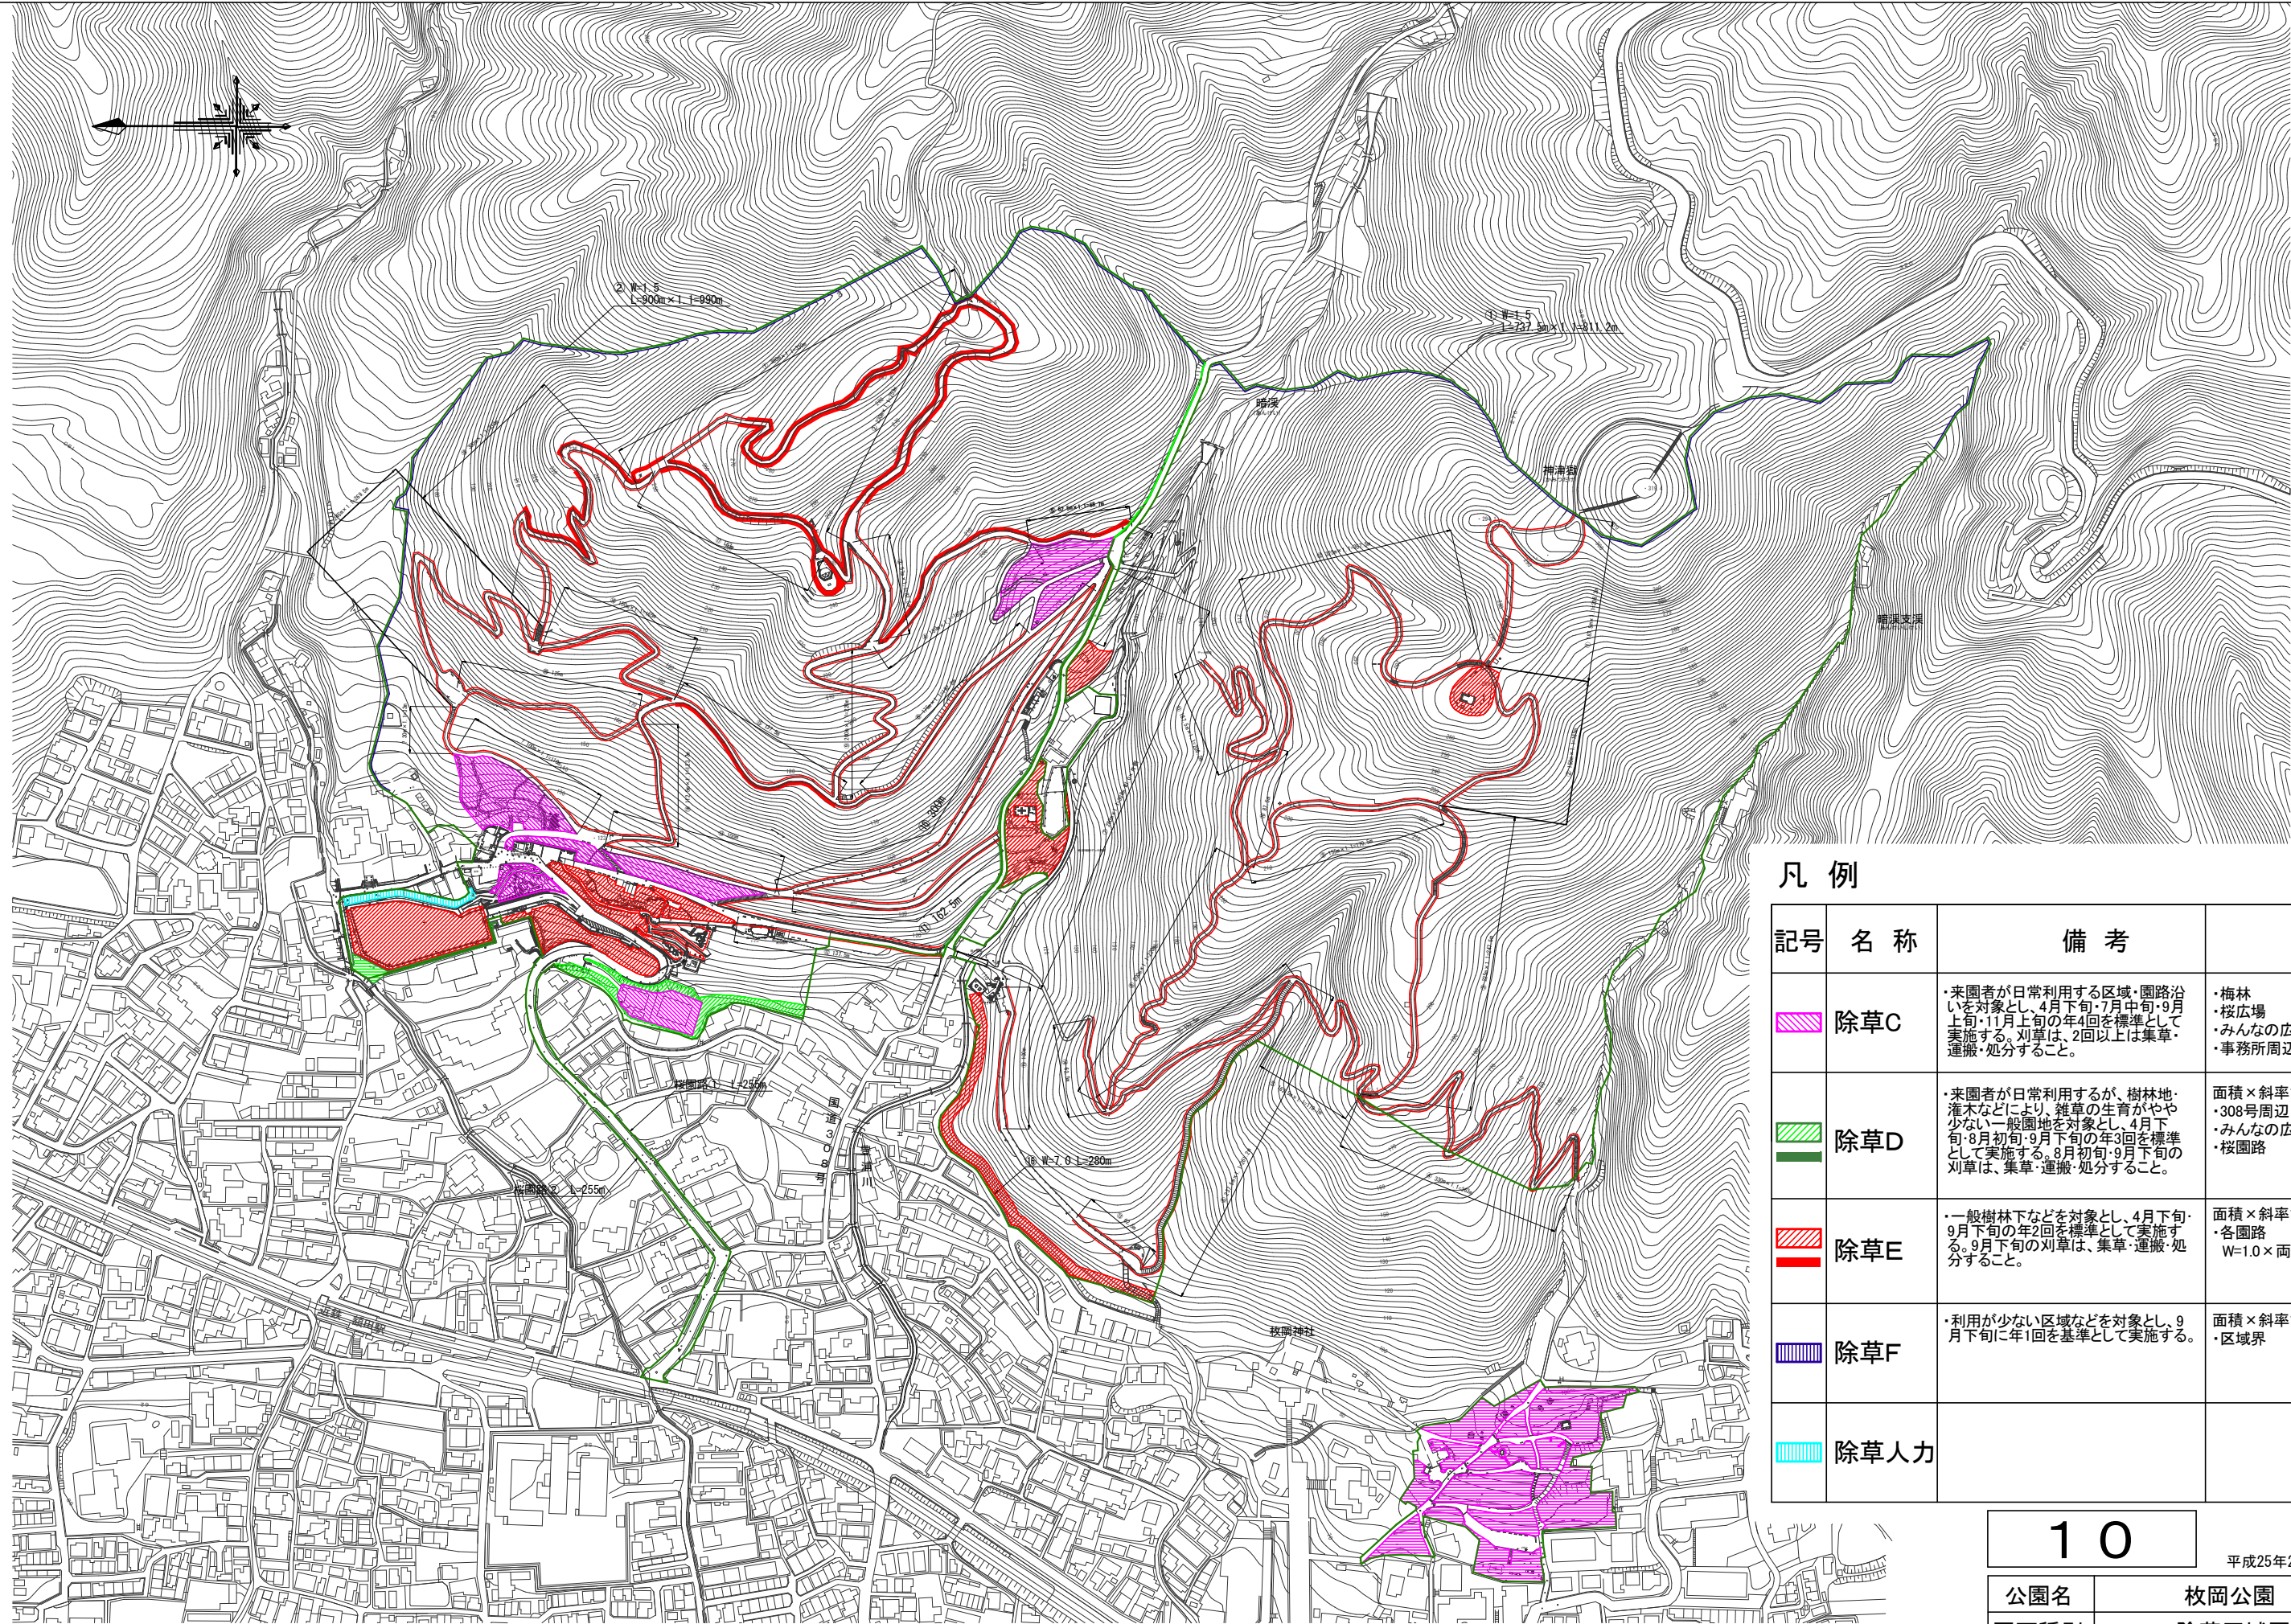

凡 例


記号	名 称	備 考	
	除草C	・来園者が日常利用する区域・園路沿いを対象とし、4月下旬・7月中旬・9月上旬・11月上旬の年4回を標準として実施する。刈草は、2回以上は集草・運搬・処分すること。	・梅林 ・桜広場 ・みんなの広場 ・事務所周辺
	除草D	・来園者が日常利用するが、樹林地・灌木などにより、雑草の生育がやや少ない一般園地を対象とし、4月下旬・8月初旬・9月下旬の年3回を標準として実施する。8月初旬・9月下旬の刈草は、集草・運搬・処分すること。	面積×斜率1.10 ・308号周辺 ・みんなの広場周辺 ・桜園路
	除草E	・一般樹林下などを対象とし、4月下旬・9月下旬の年2回を標準として実施する。9月下旬の刈草は、集草・運搬・処分すること。	面積×斜率1.10 ・各園路 W=1.0×両側=2.0m
	除草F	・利用が少ない区域などを対象とし、9月下旬に年1回を基準として実施する。	面積×斜率1.10 ・区域界
	除草人力		

10

平成25年2月：作成

公園名	枚岡公園
図面種別	除草区域図
縮 尺	A1=1：2,000

0 50 100 200m

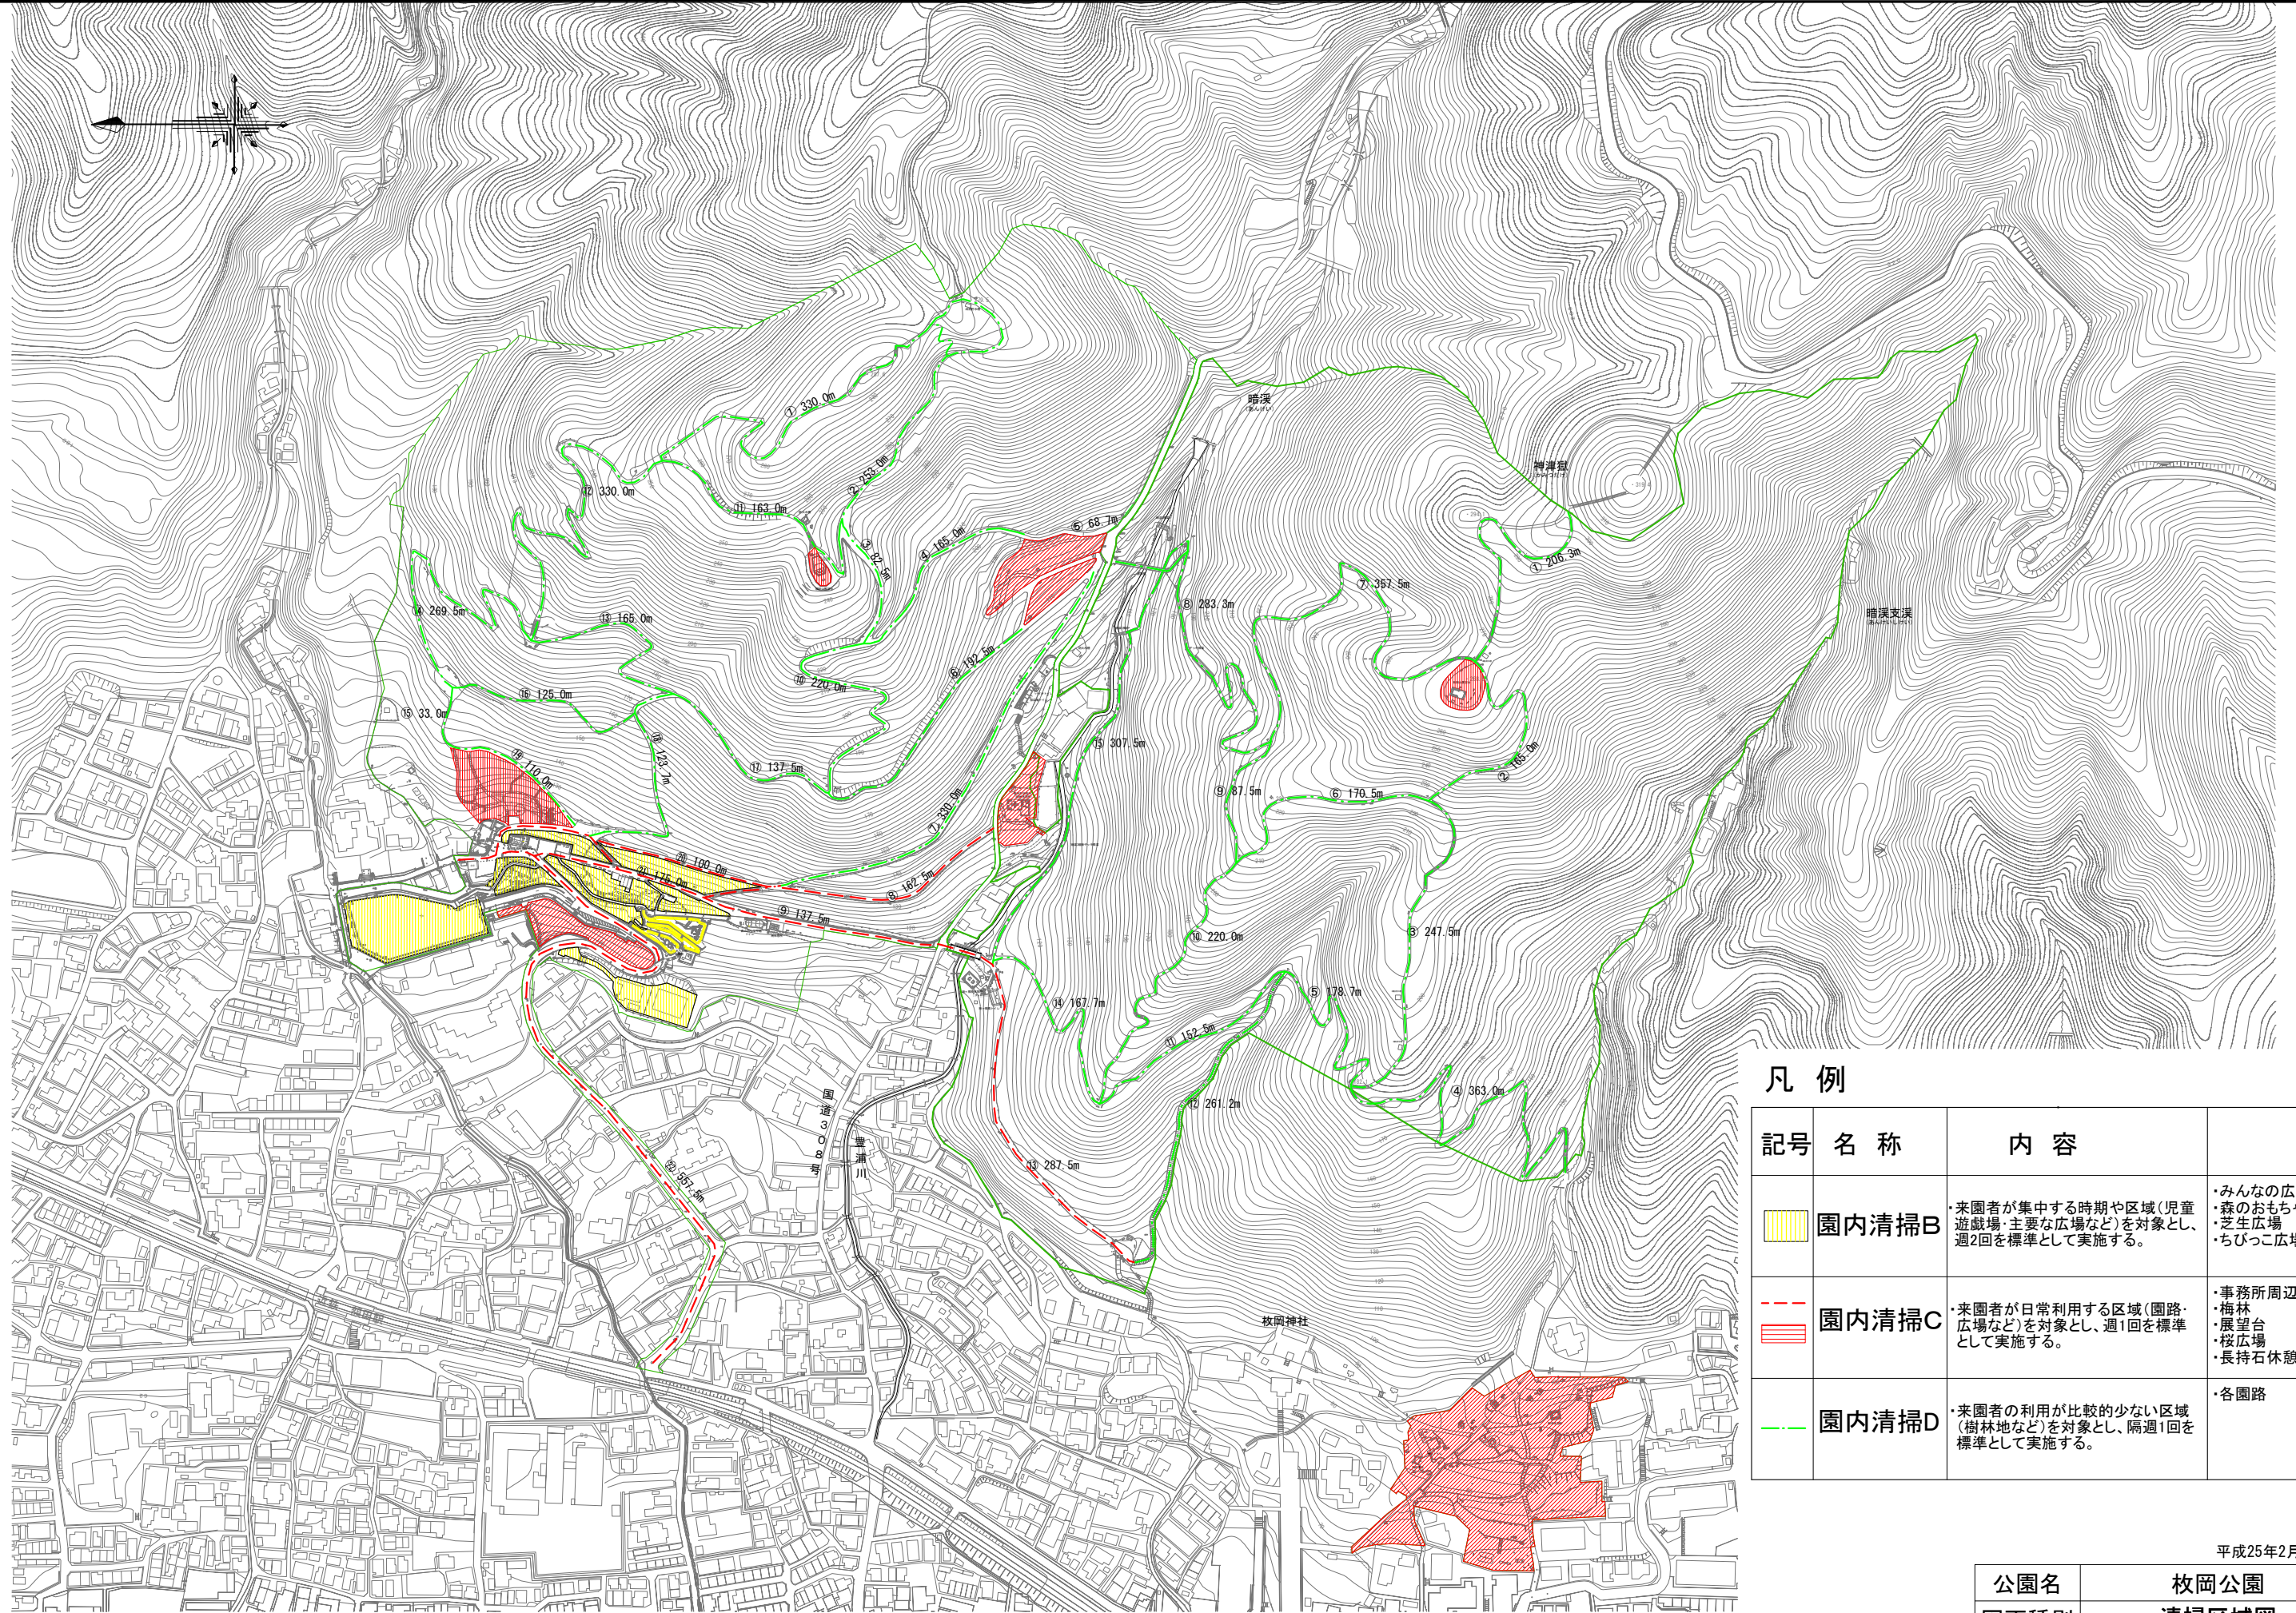


凡 例

記号	名 称	内 容	
	園内清掃B	・来園者が集中する時期や区域(児童遊戯場・主要な広場など)を対象とし、週2回を標準として実施する。	・みんなの広場 ・森のおもちゃ箱 ・芝生広場 ・ちびっこ広場
	園内清掃C	・来園者が日常利用する区域(園路・広場など)を対象とし、週1回を標準として実施する。	・事務所周辺 ・梅林 ・展望台 ・桜広場 ・長持石休憩所
	園内清掃D	・来園者の利用が比較的少ない区域(樹林地など)を対象とし、隔週1回を標準として実施する。	・各園路

平成25年2月：作成

公園名	枚岡公園
図面種別	清掃区域図
縮 尺	A1=1：2,000

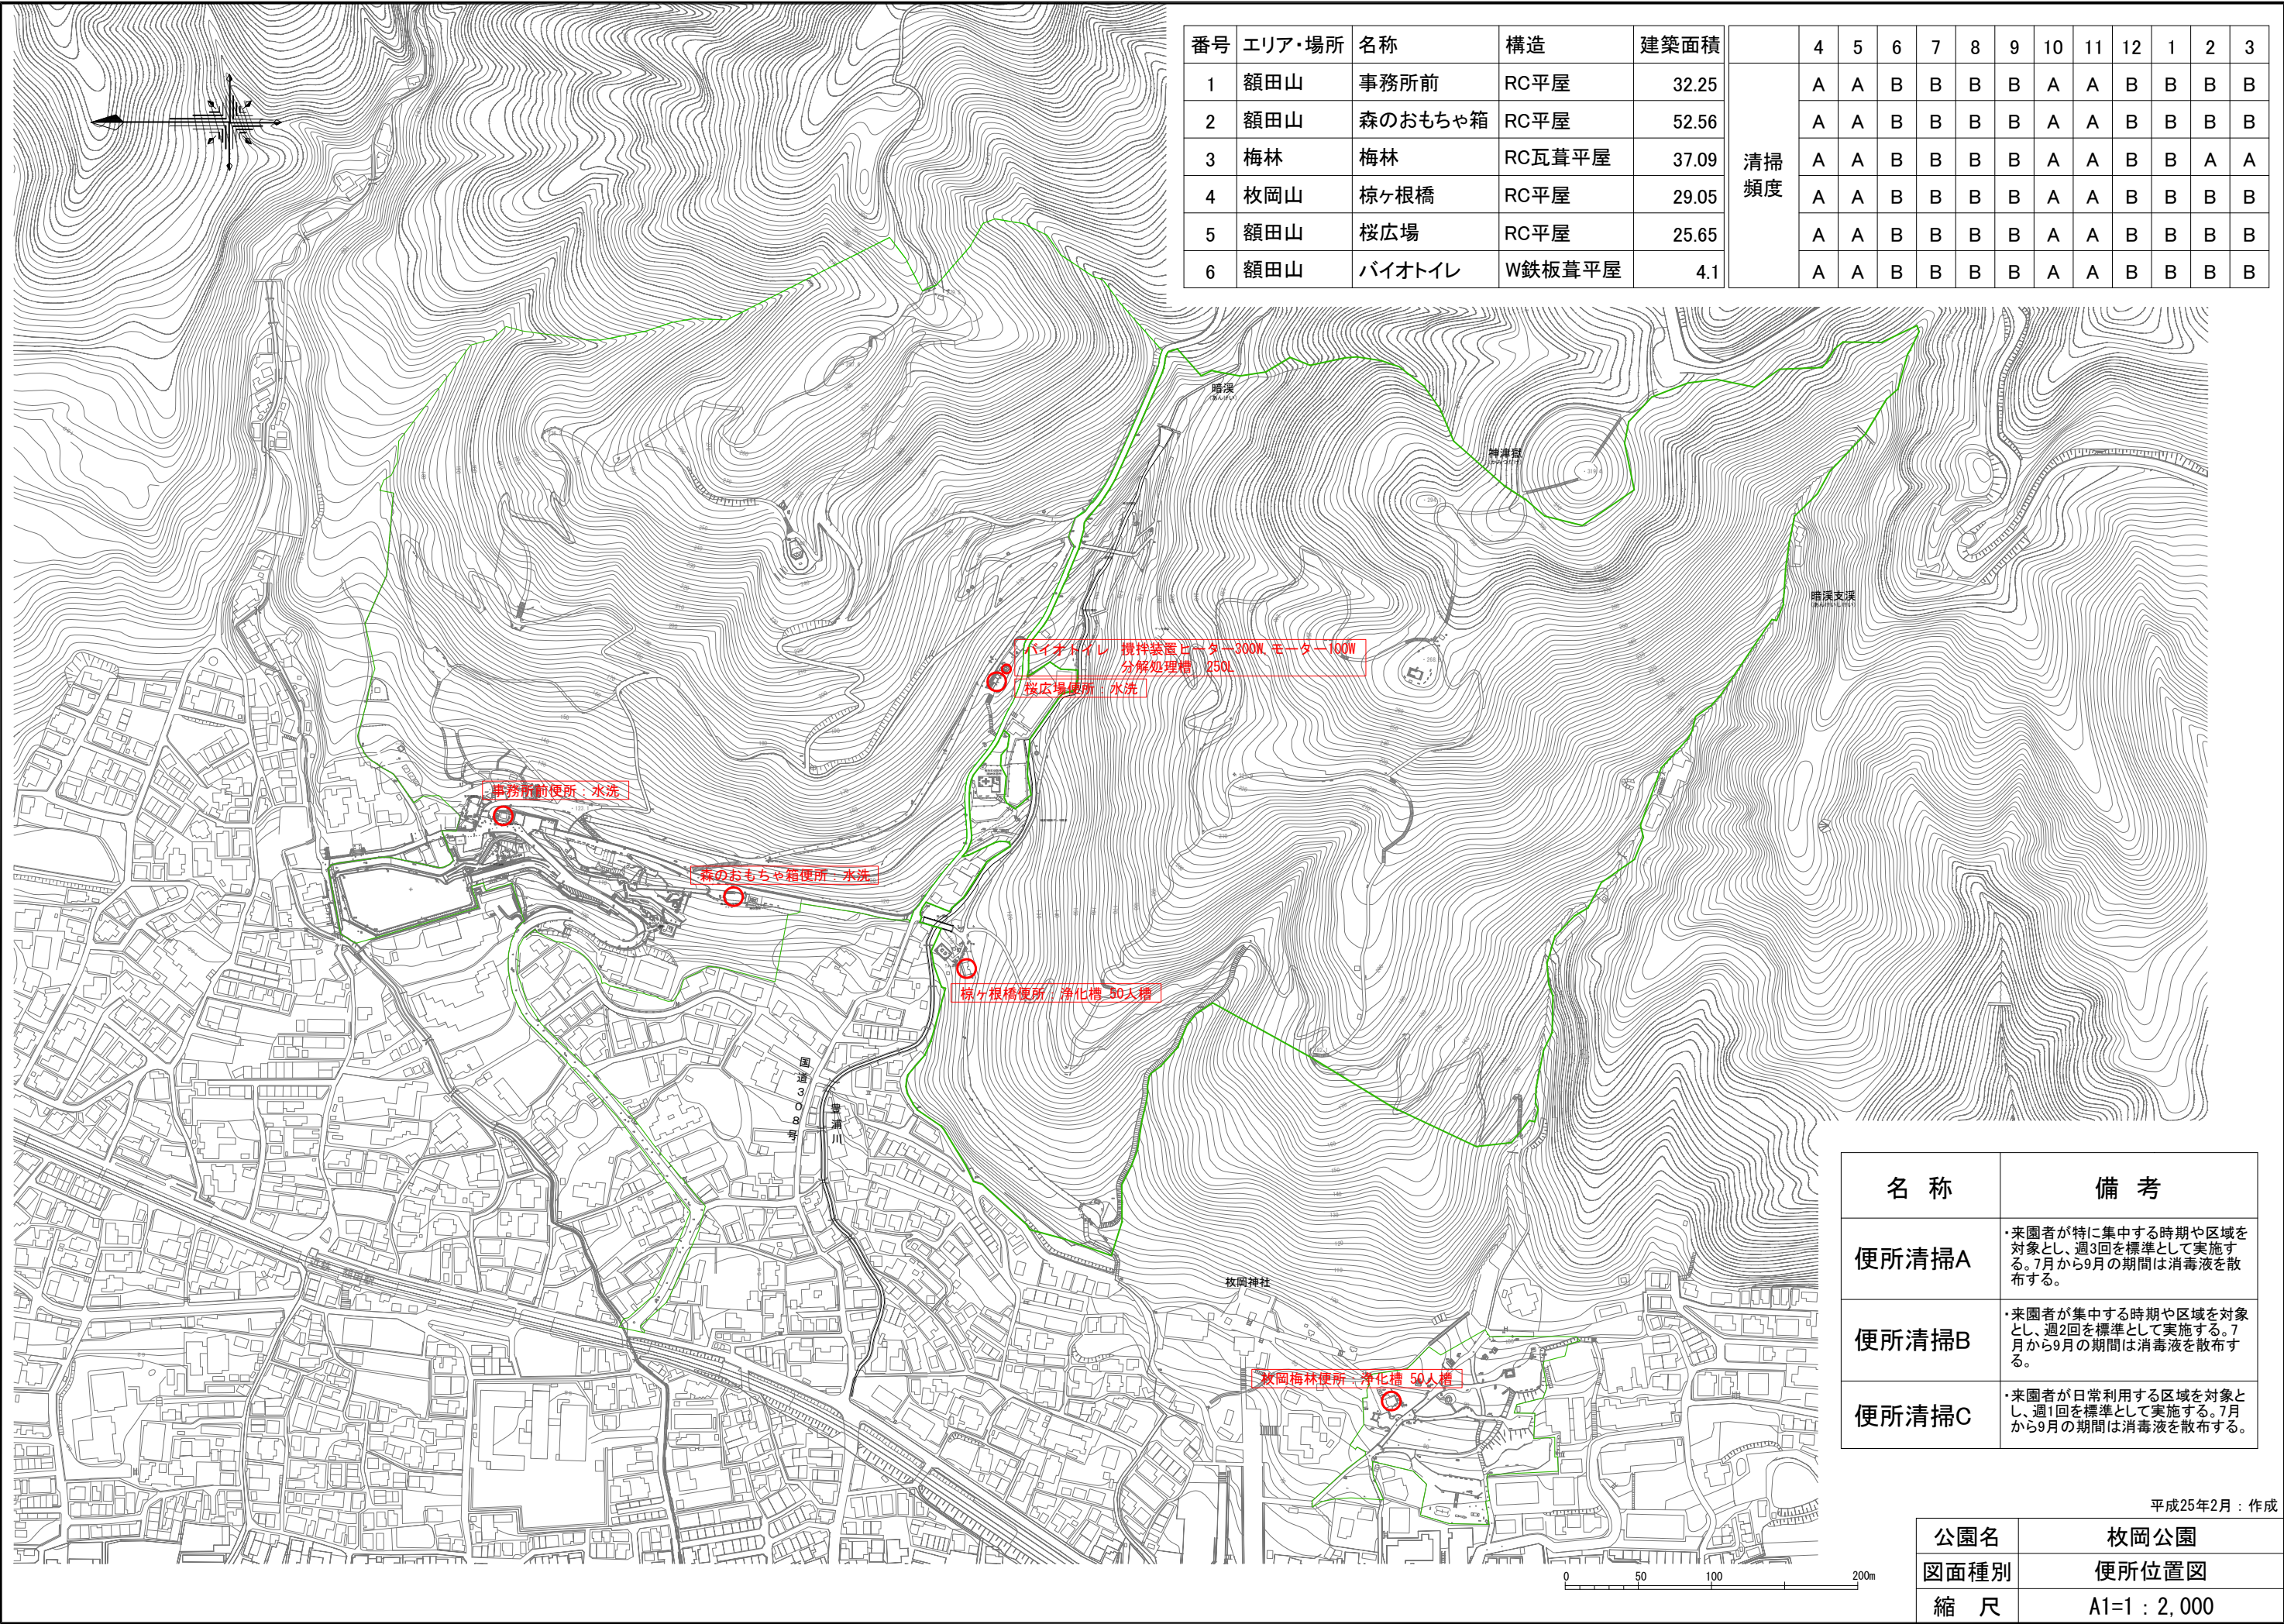

番号	エリア・場所	名称	構造	建築面積	清掃頻度												
1	額田山	事務所前	RC平屋	32.25	清掃頻度	4	5	6	7	8	9	10	11	12	1	2	3
2	額田山	森のおもちゃ箱	RC平屋	52.56		A	A	B	B	B	B	A	A	B	B	B	B
3	梅林	梅林	RC瓦葺平屋	37.09		A	A	B	B	B	B	A	A	B	B	A	A
4	枚岡山	桜ヶ根橋	RC平屋	29.05		A	A	B	B	B	B	A	A	B	B	B	B
5	額田山	桜広場	RC平屋	25.65		A	A	B	B	B	B	A	A	B	B	B	B
6	額田山	バイオトイレ	W鉄板葺平屋	4.1		A	A	B	B	B	B	A	A	B	B	B	B

名 称	備 考
便所清掃A	・来園者が特に集中する時期や区域を対象とし、週3回を標準として実施する。7月から9月の期間は消毒液を散布する。
便所清掃B	・来園者が集中する時期や区域を対象とし、週2回を標準として実施する。7月から9月の期間は消毒液を散布する。
便所清掃C	・来園者が日常利用する区域を対象とし、週1回を標準として実施する。7月から9月の期間は消毒液を散布する。

平成25年2月：作成

公園名	枚岡公園
図面種別	便所位置図
縮 尺	A1=1：2,000

