
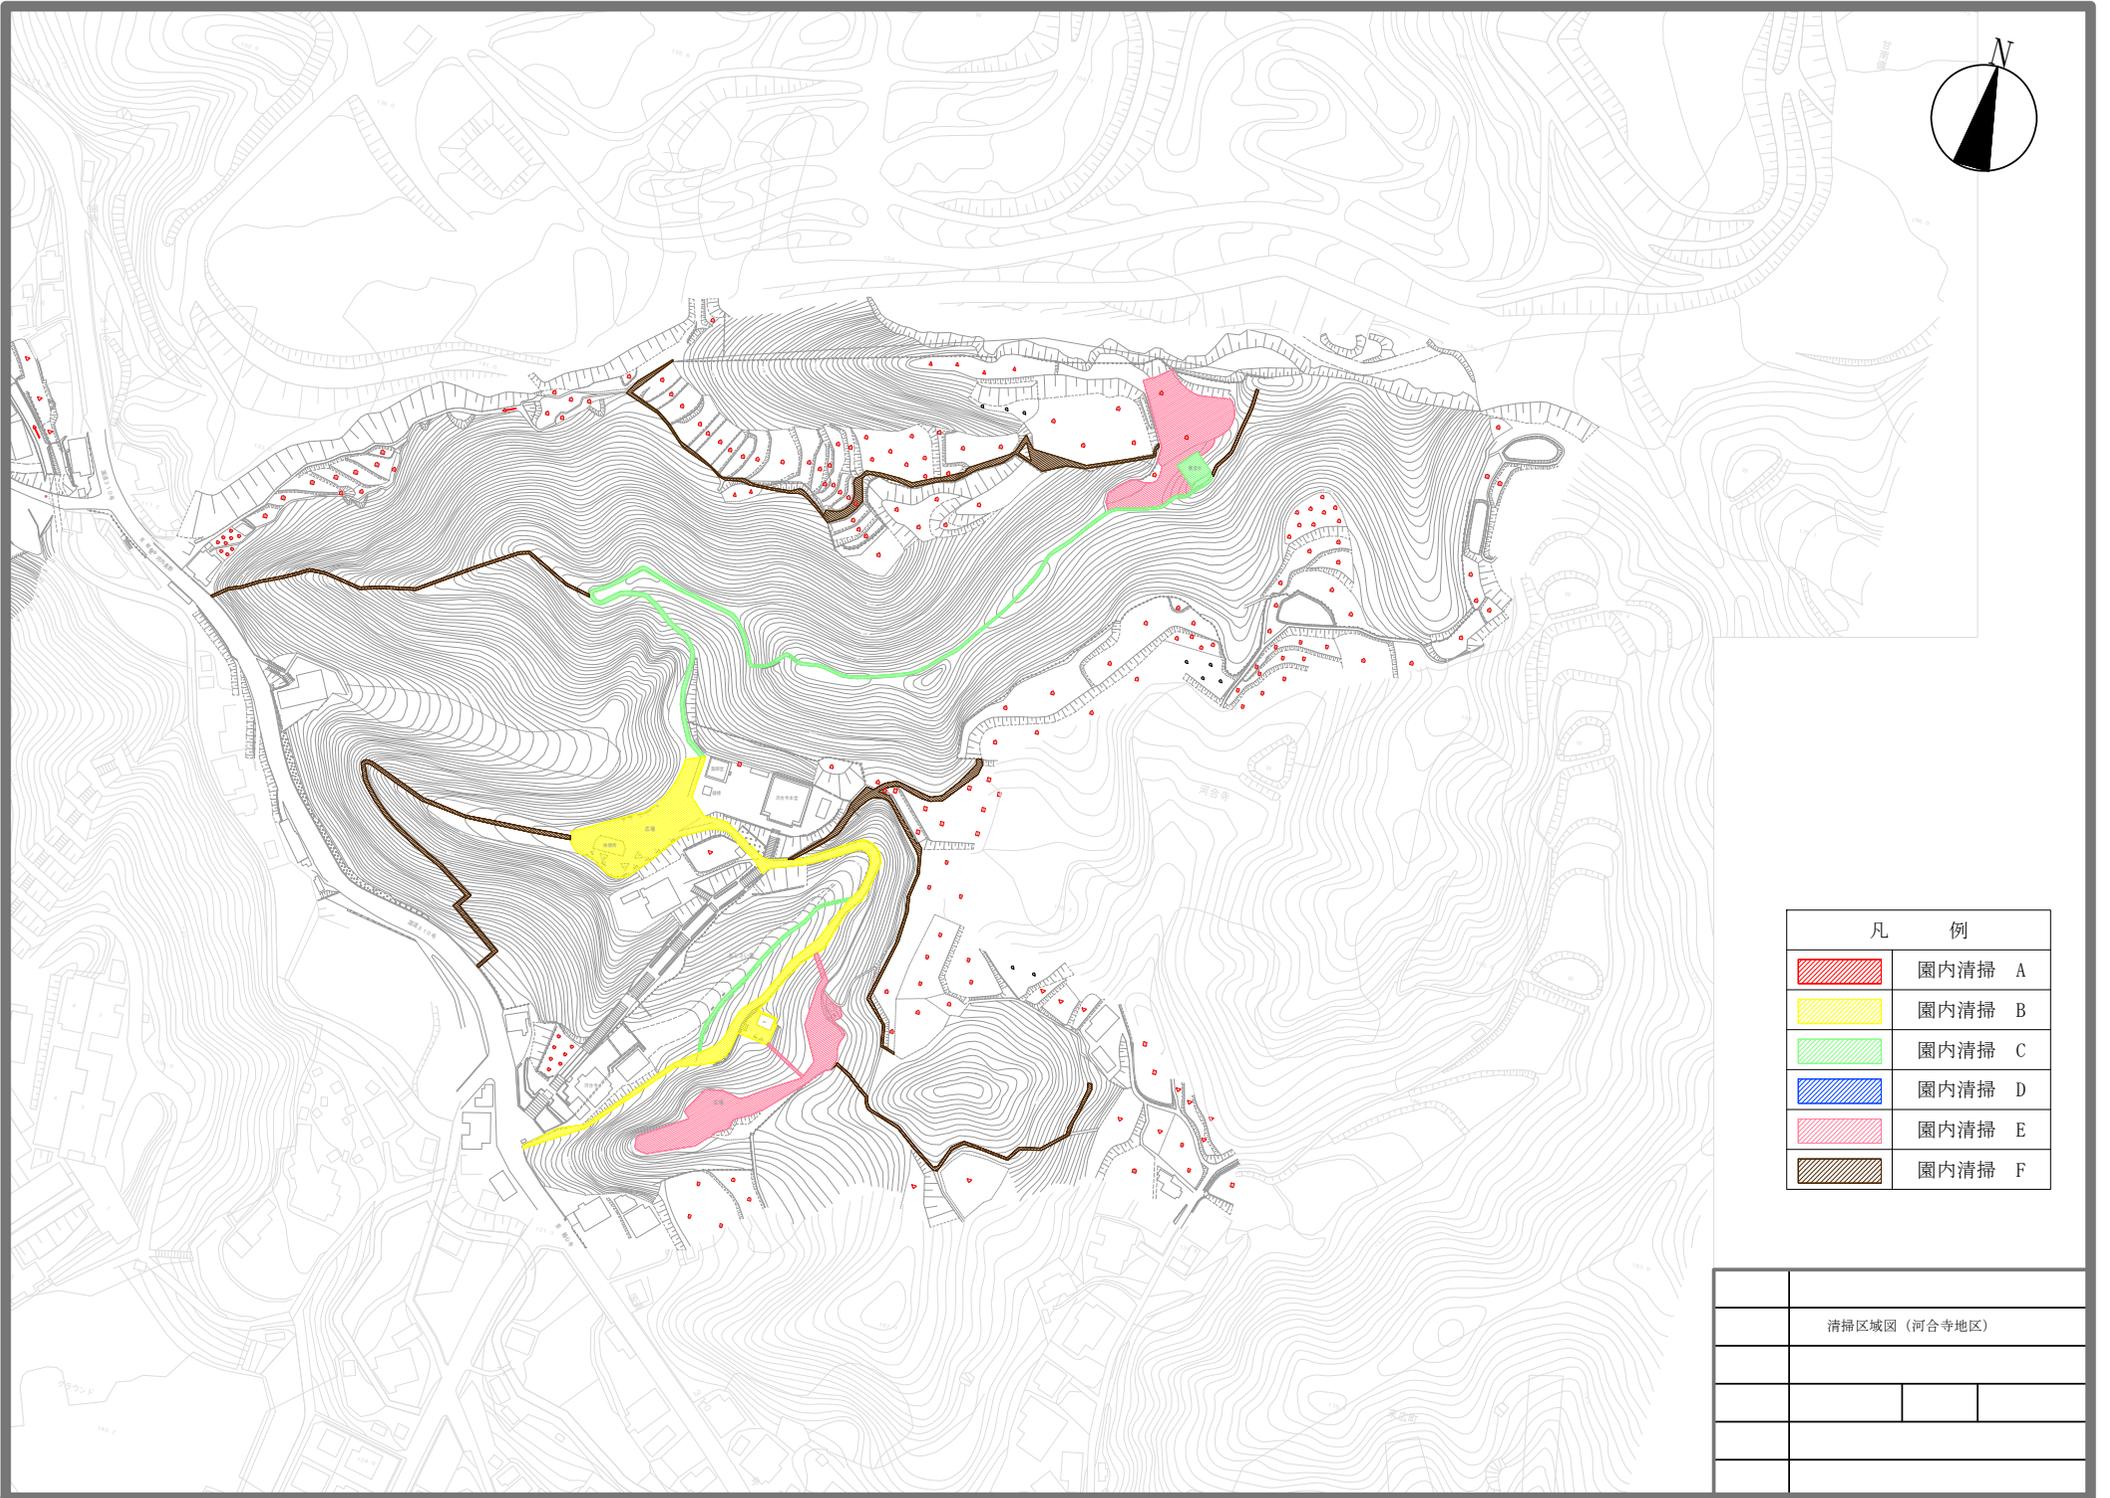



凡 例	
	園内清掃 A
	園内清掃 B
	園内清掃 C
	園内清掃 D
	園内清掃 E
	園内清掃 F

清掃区域図（長野地区）	

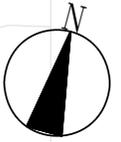


凡 例	
	园内清掃 A
	园内清掃 B
	园内清掃 C
	园内清掃 D
	园内清掃 E
	园内清掃 F

清掃区域图 (河合寺地区)	

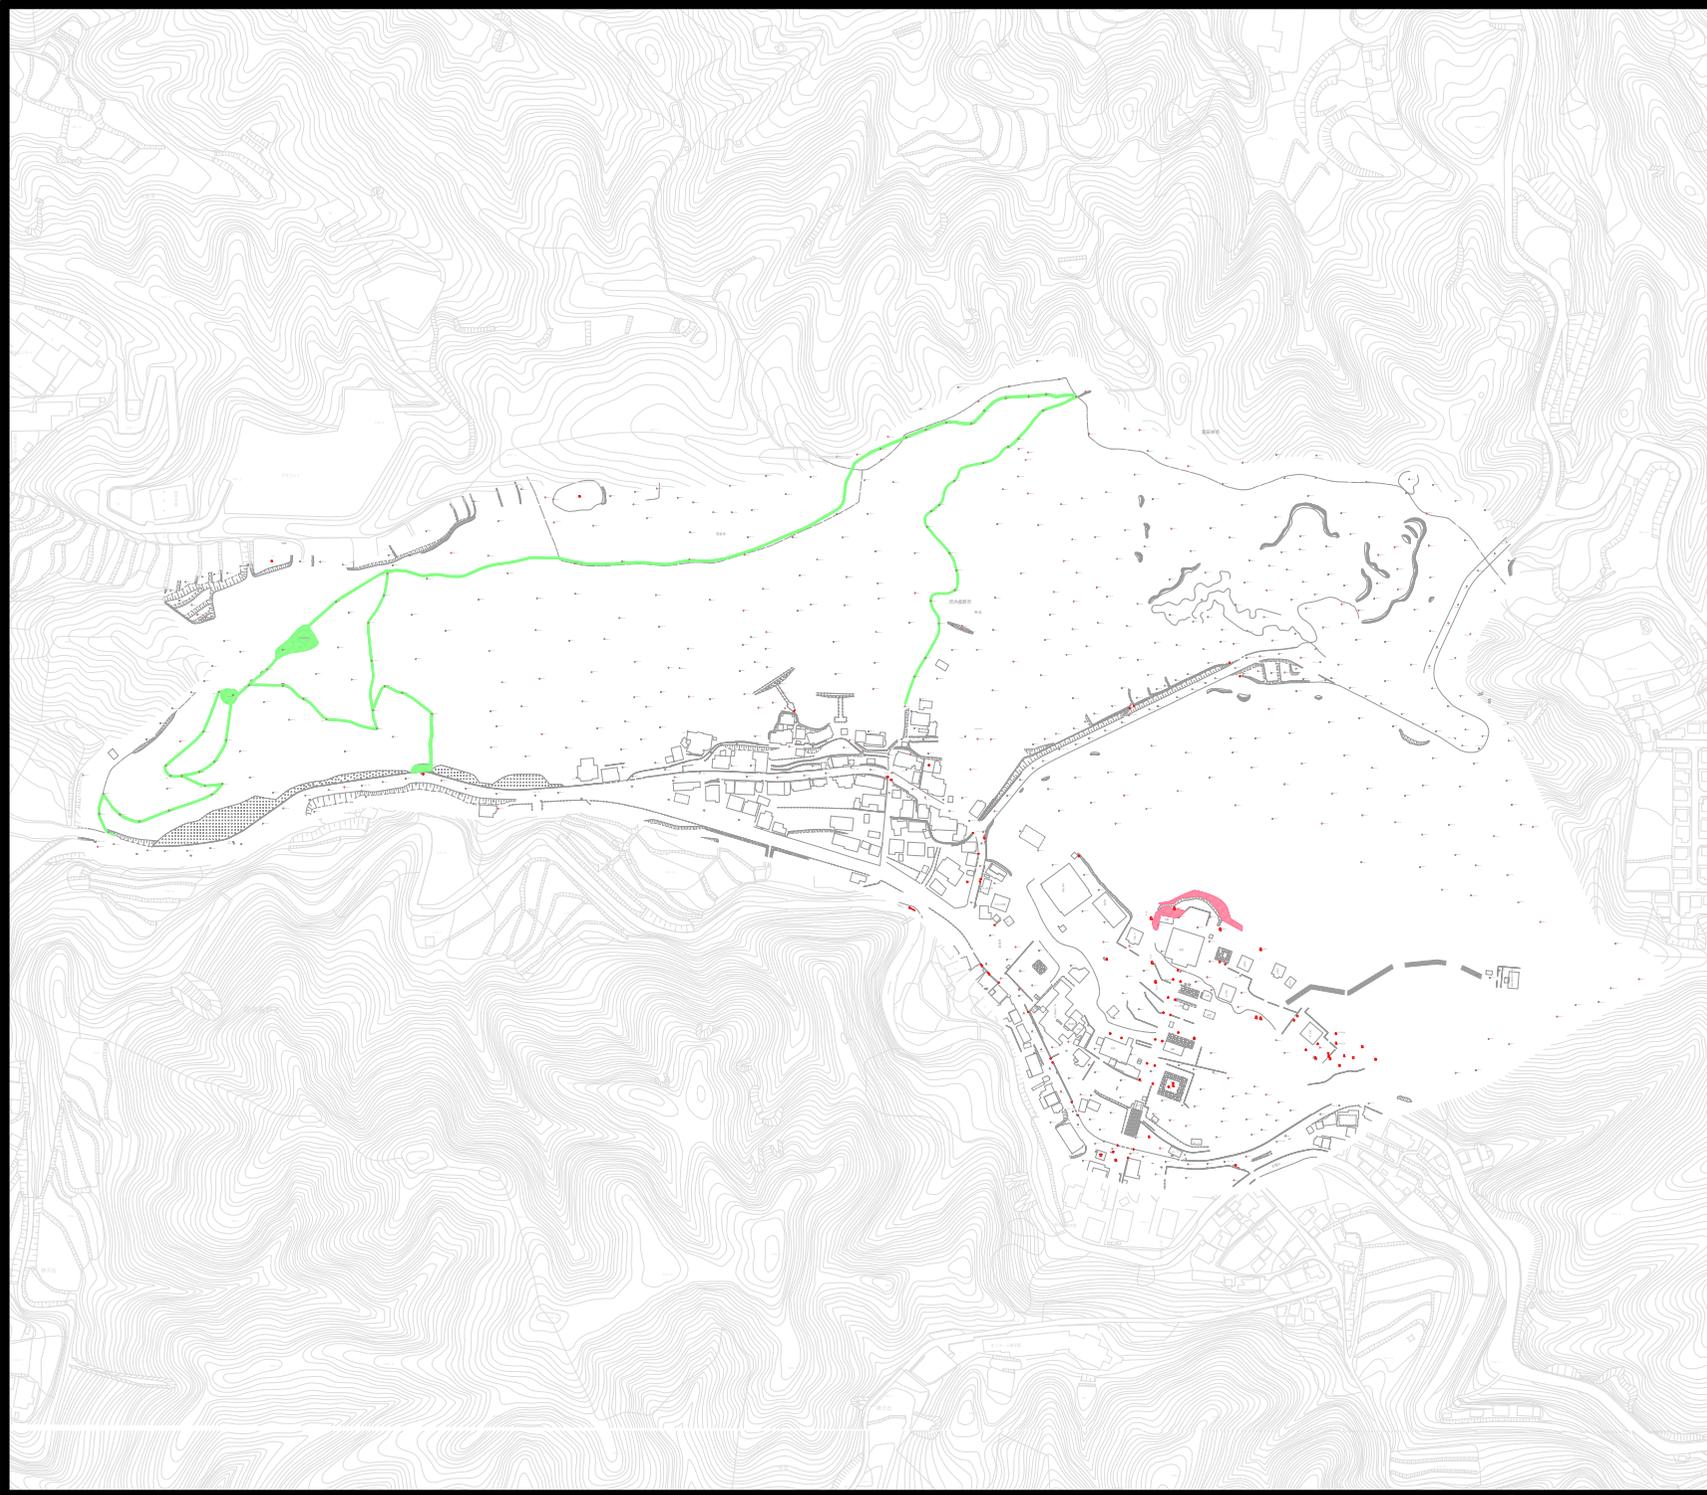


凡 例	
	園内清掃 A
	園内清掃 B
	園内清掃 C
	園内清掃 D
	園内清掃 E
	園内清掃 F

清掃区域図（観心寺・丸山地区）		


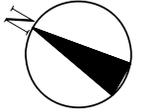


所道河内長野千早城高瀬

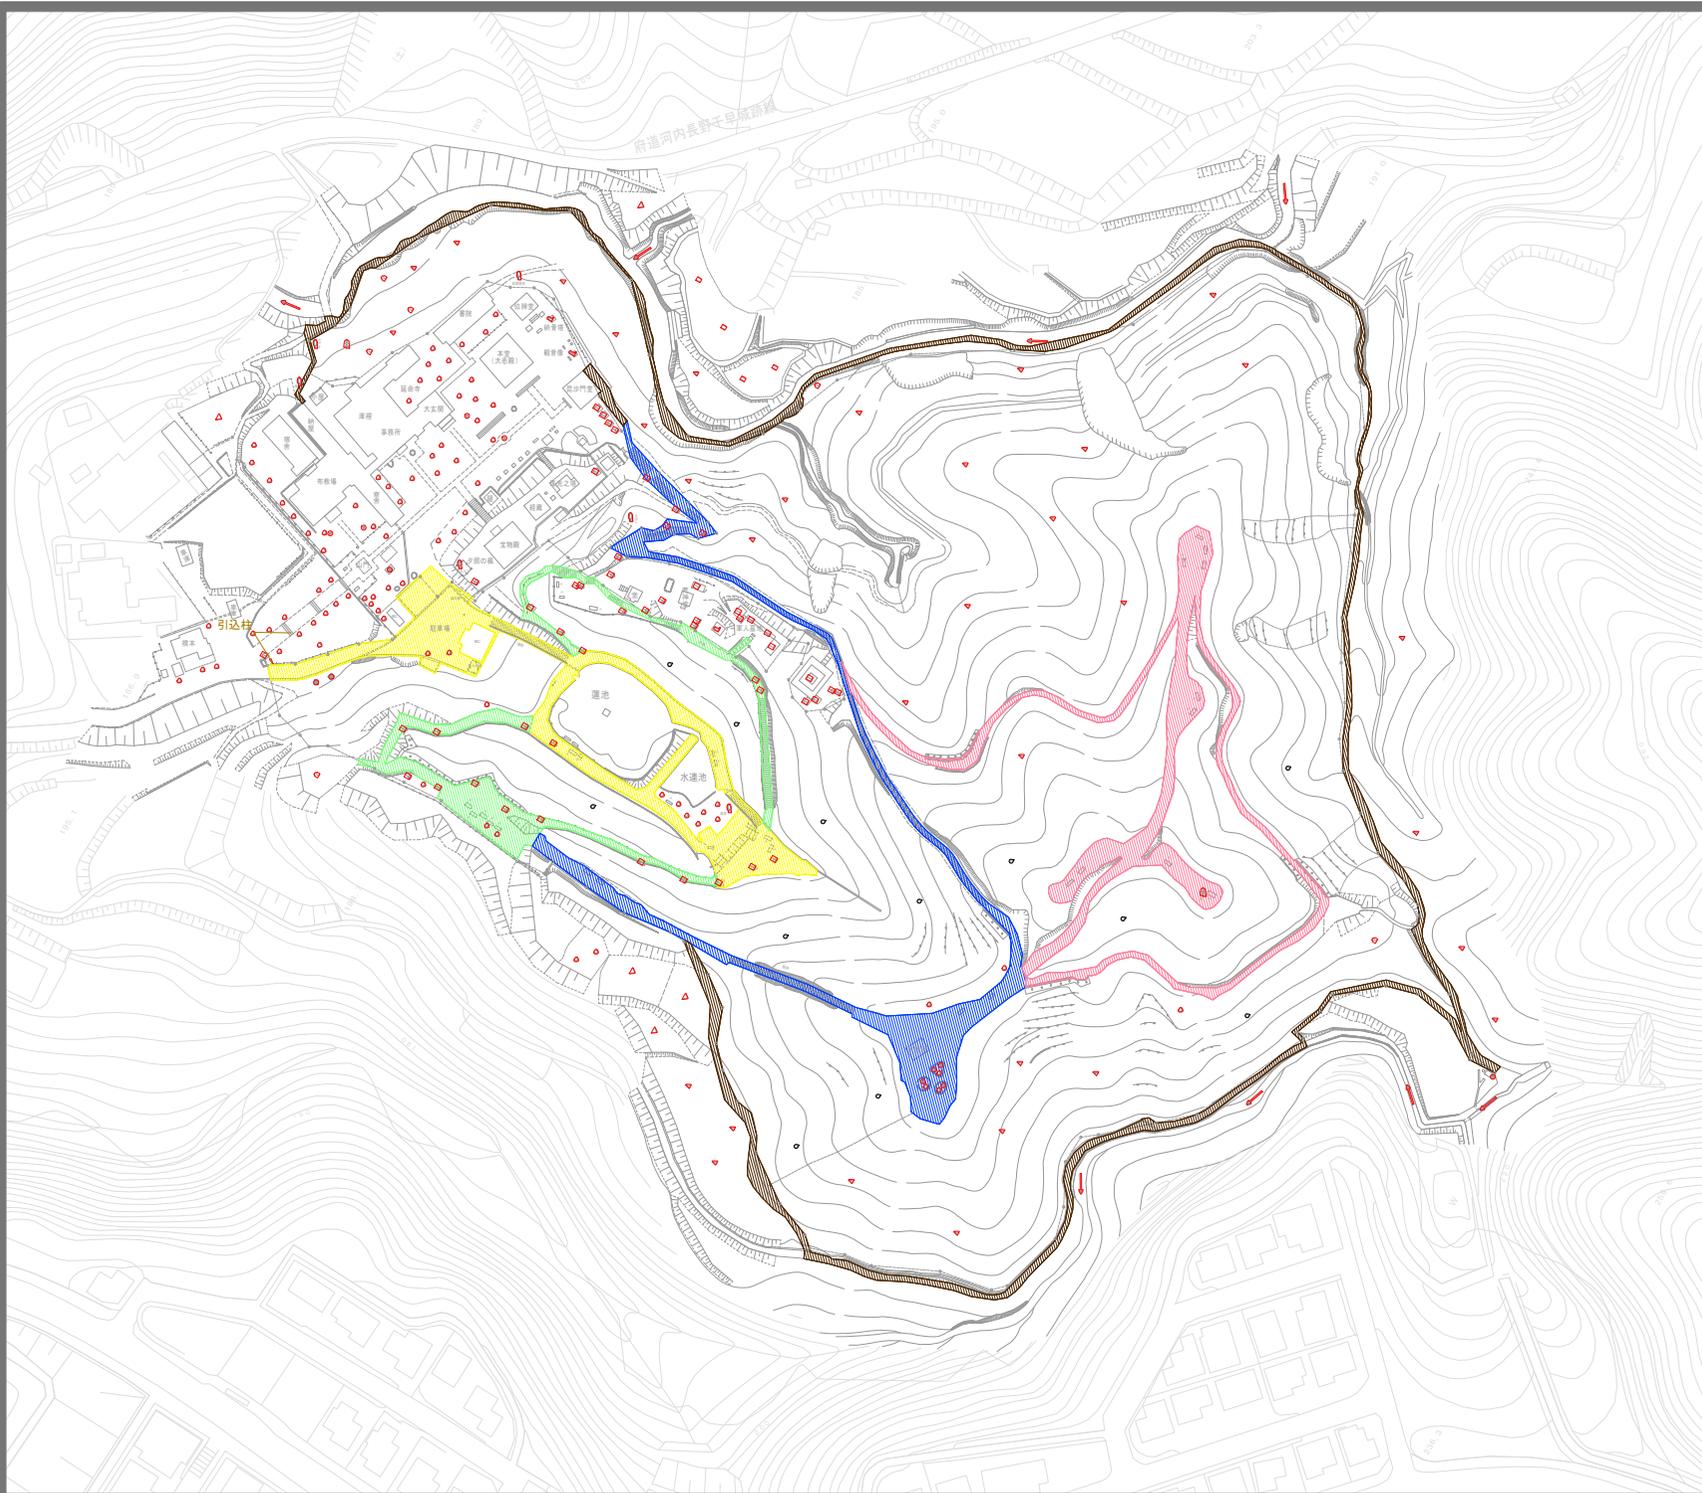



凡 例	
	園内清掃 A
	園内清掃 B
	園内清掃 C
	園内清掃 D
	園内清掃 E
	園内清掃 F

	清掃区域図 (延命寺地区)		

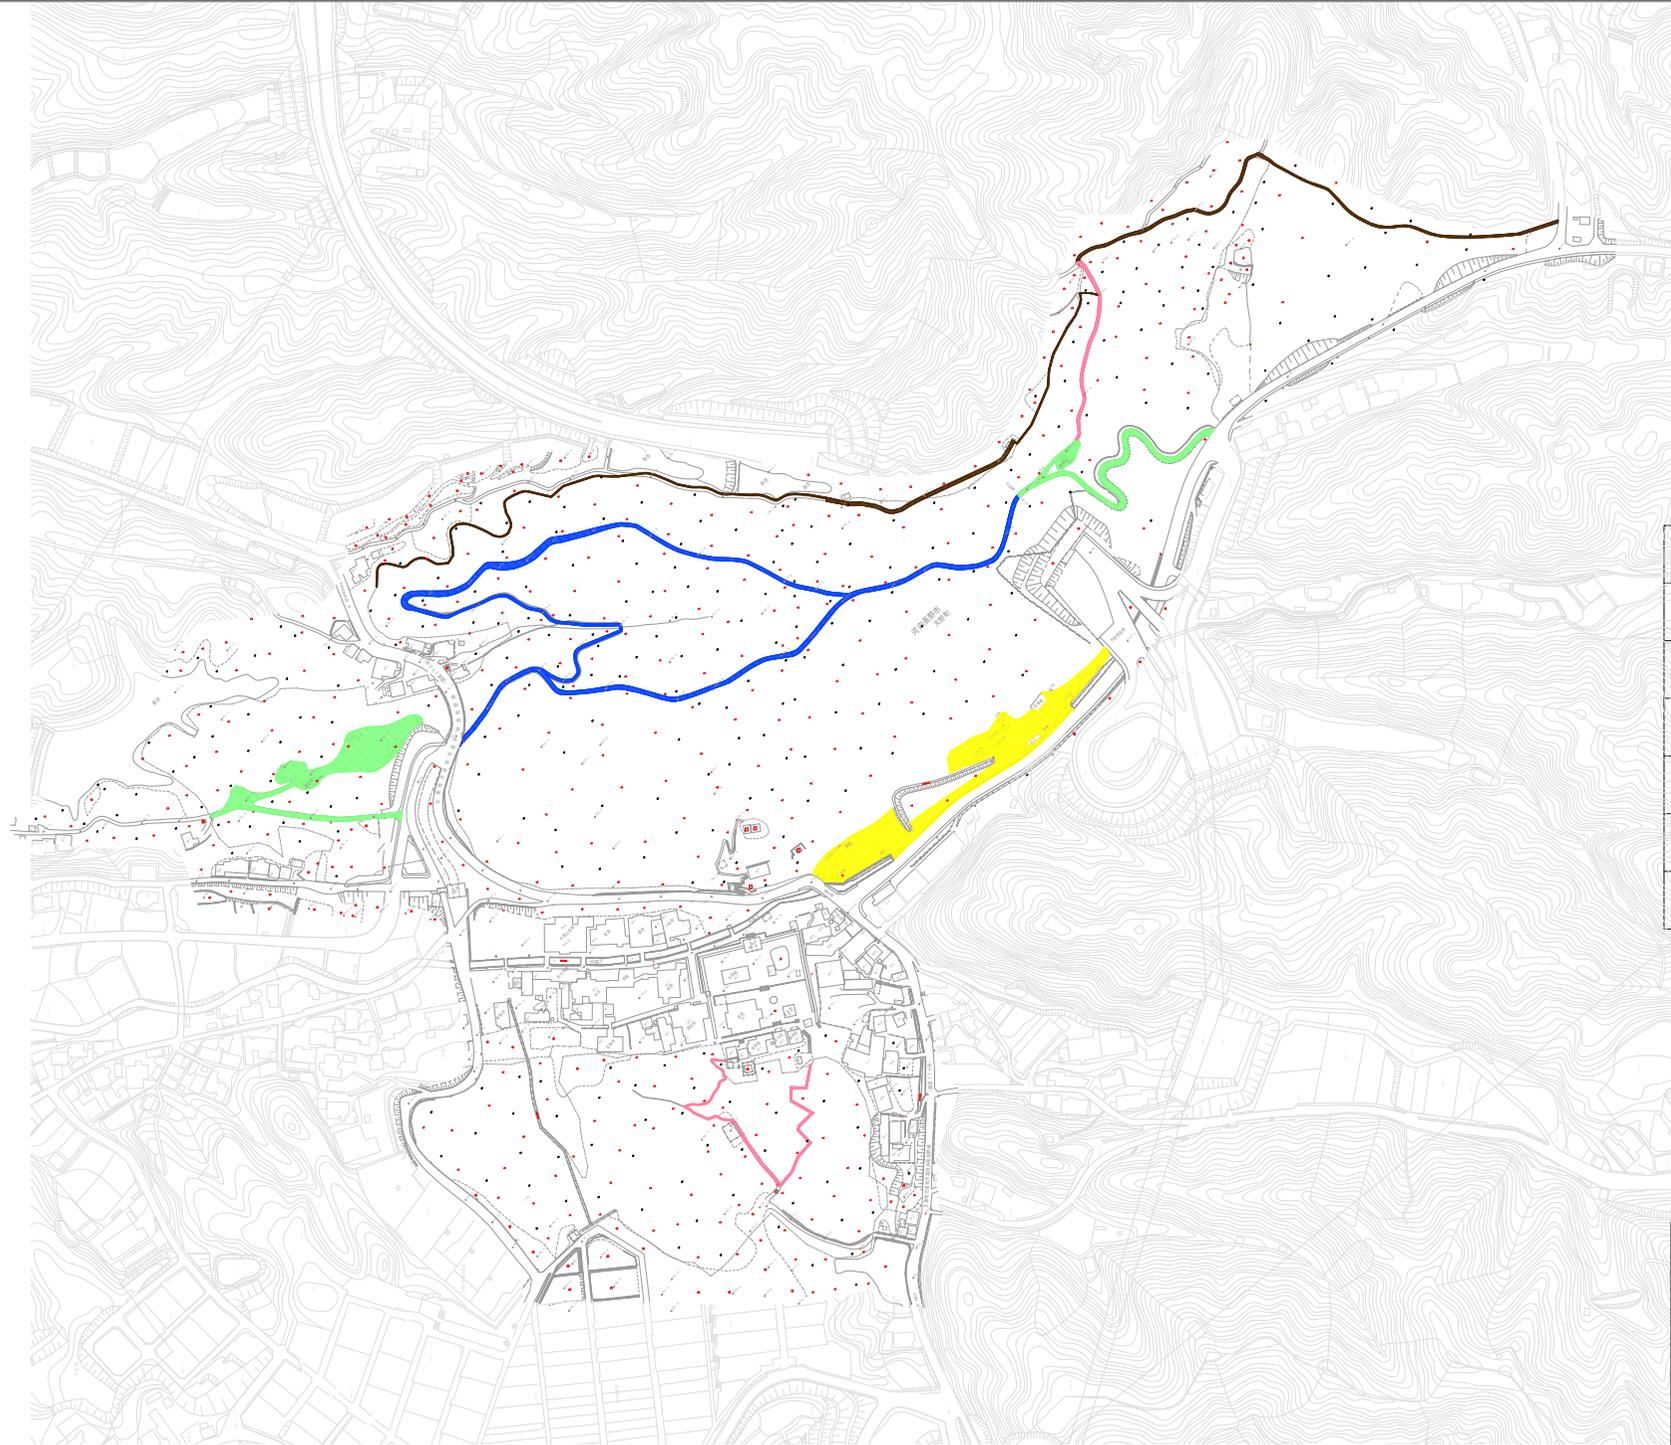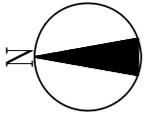



凡 例	
	園内清掃 A
	園内清掃 B
	園内清掃 C
	園内清掃 D
	園内清掃 E
	園内清掃 F

	清掃区域図 (天野山地区)		

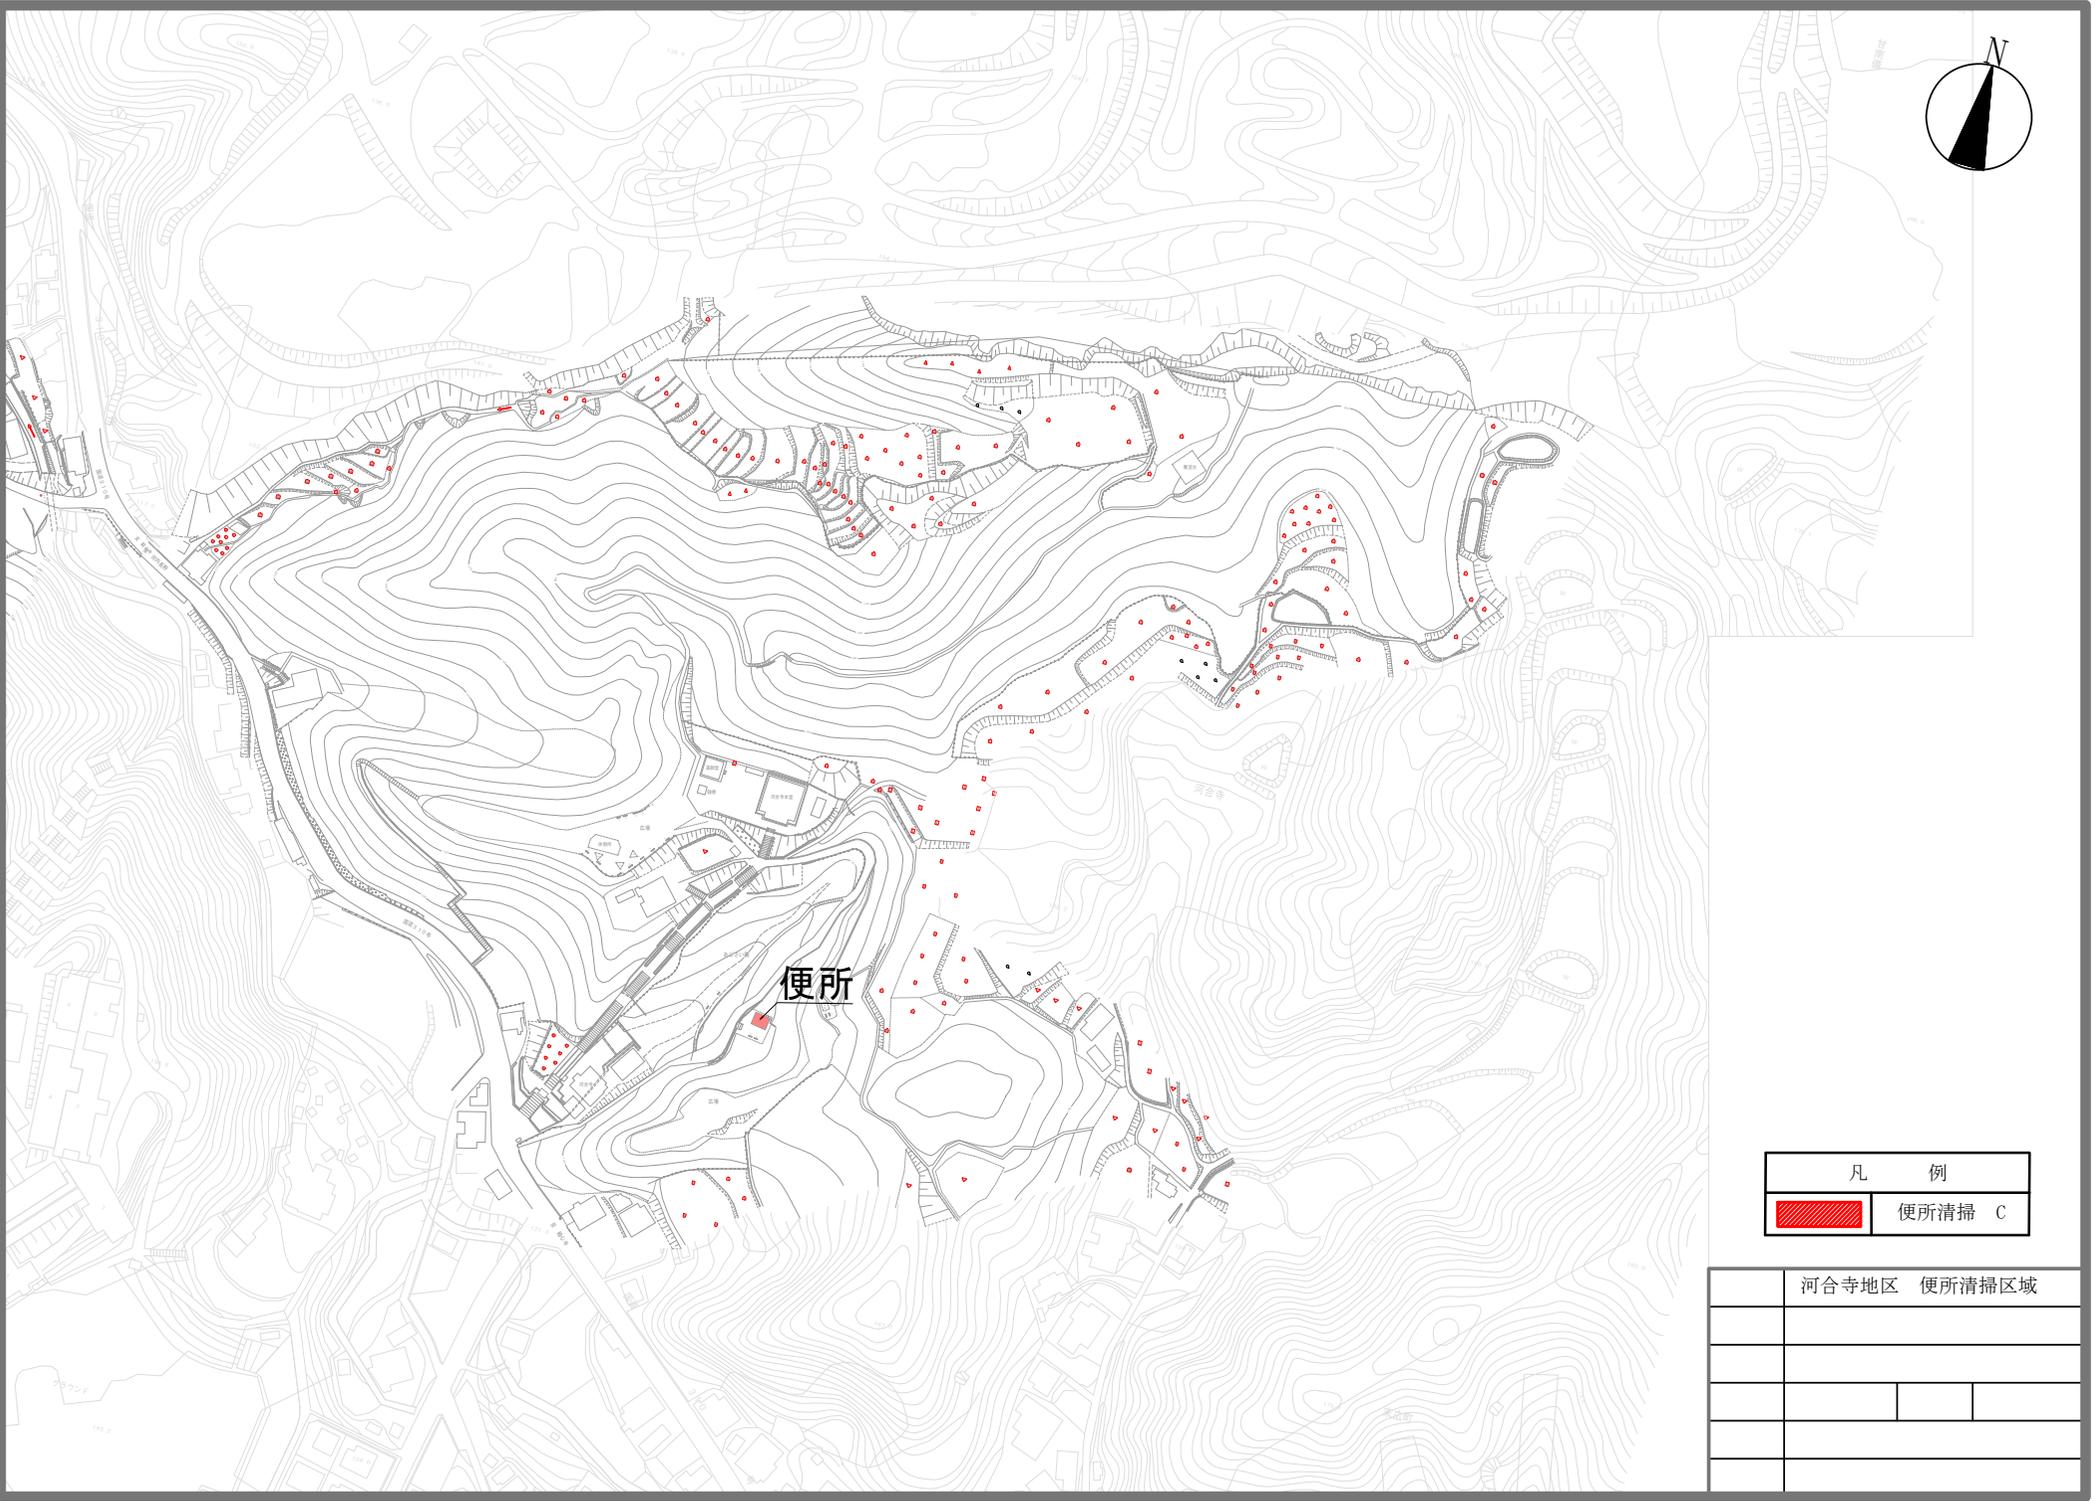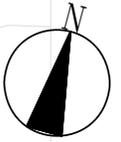

凡 例	
	便所清掃 C


河合寺地区 便所清掃区域	

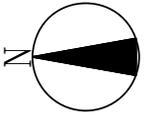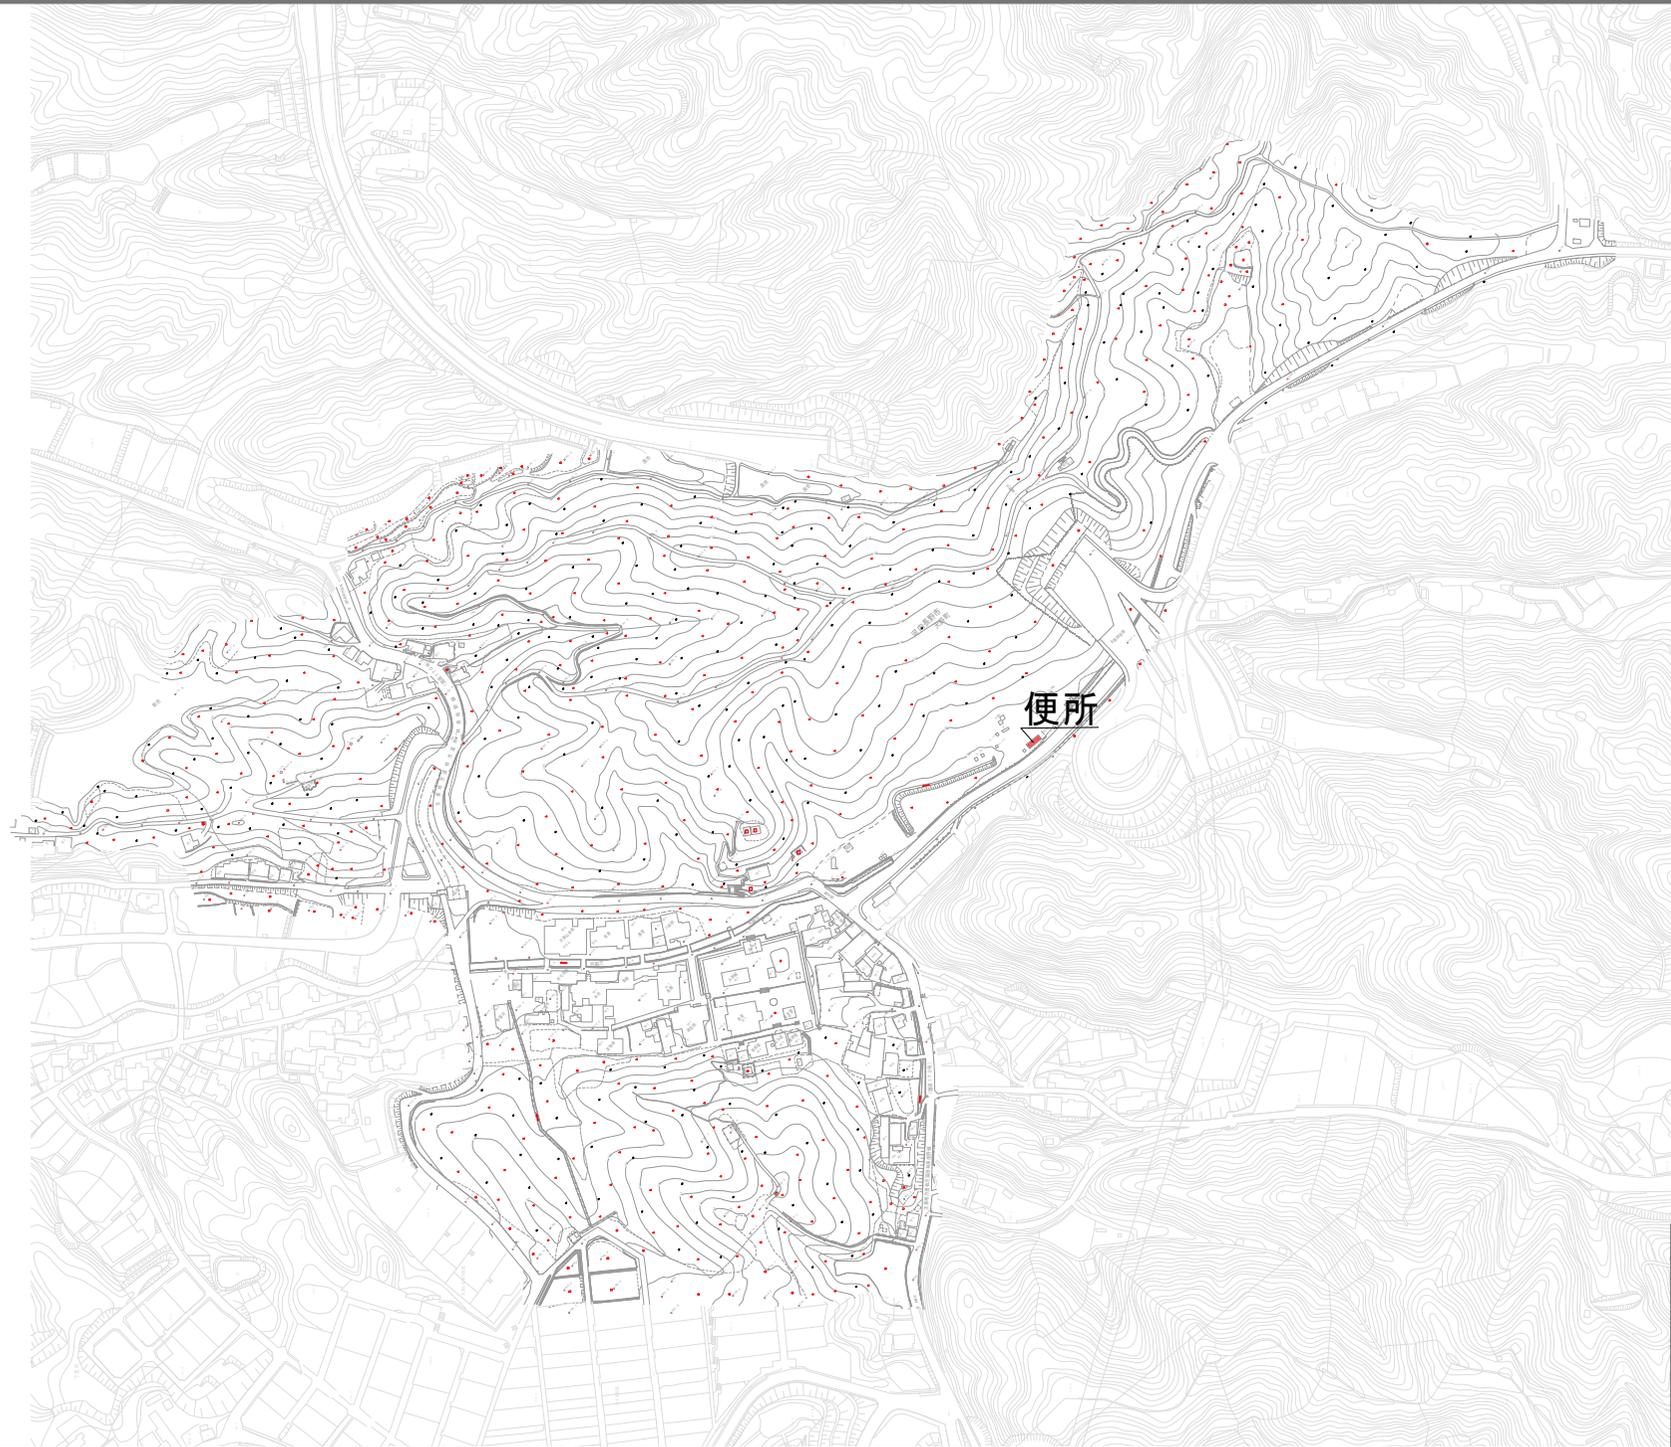

凡 例	
	便所清掃 C

	天野山地区 便所清掃区域	

長野公園 長野地区平面図


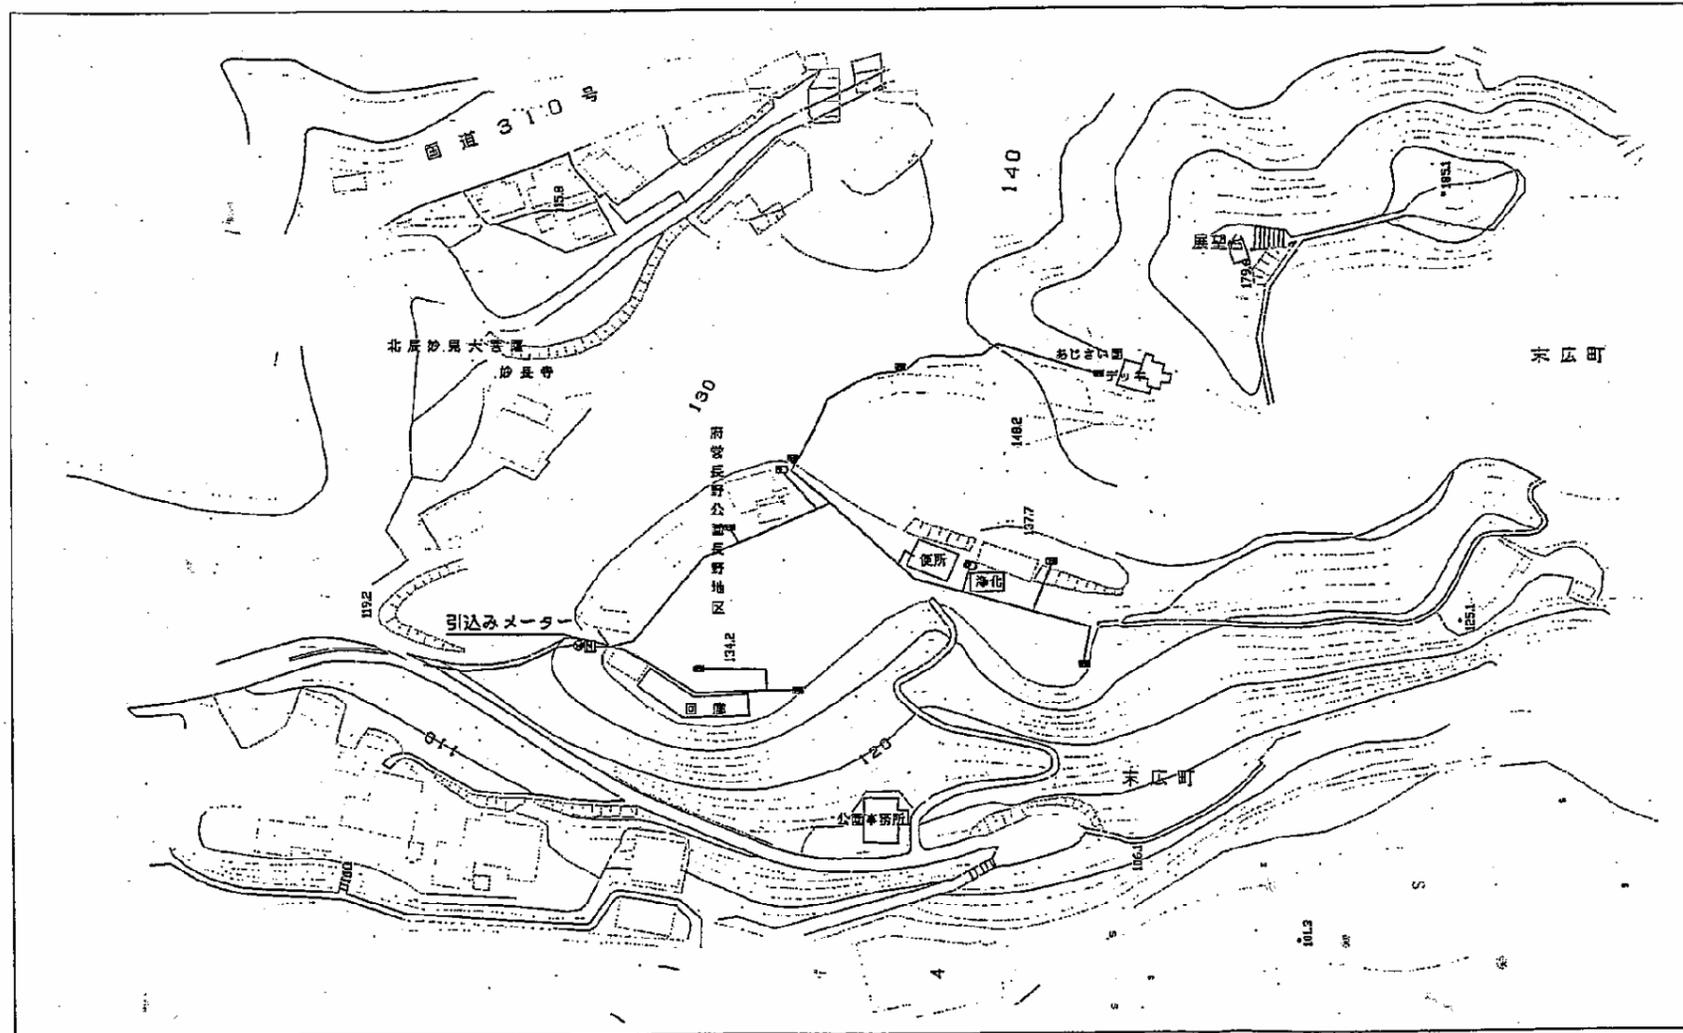


水道設備 (施設: 便所・水飲み・散水栓)


記号	名称	数量	備考
㊦	引込みメーター	1箇所	φ25
㊧	水飲み	3箇所	
㊨	散水栓	8箇所	

下水設備 (施設: 便所)

記号	名称	数量	備考
㊩	浄化槽	1箇所	単独

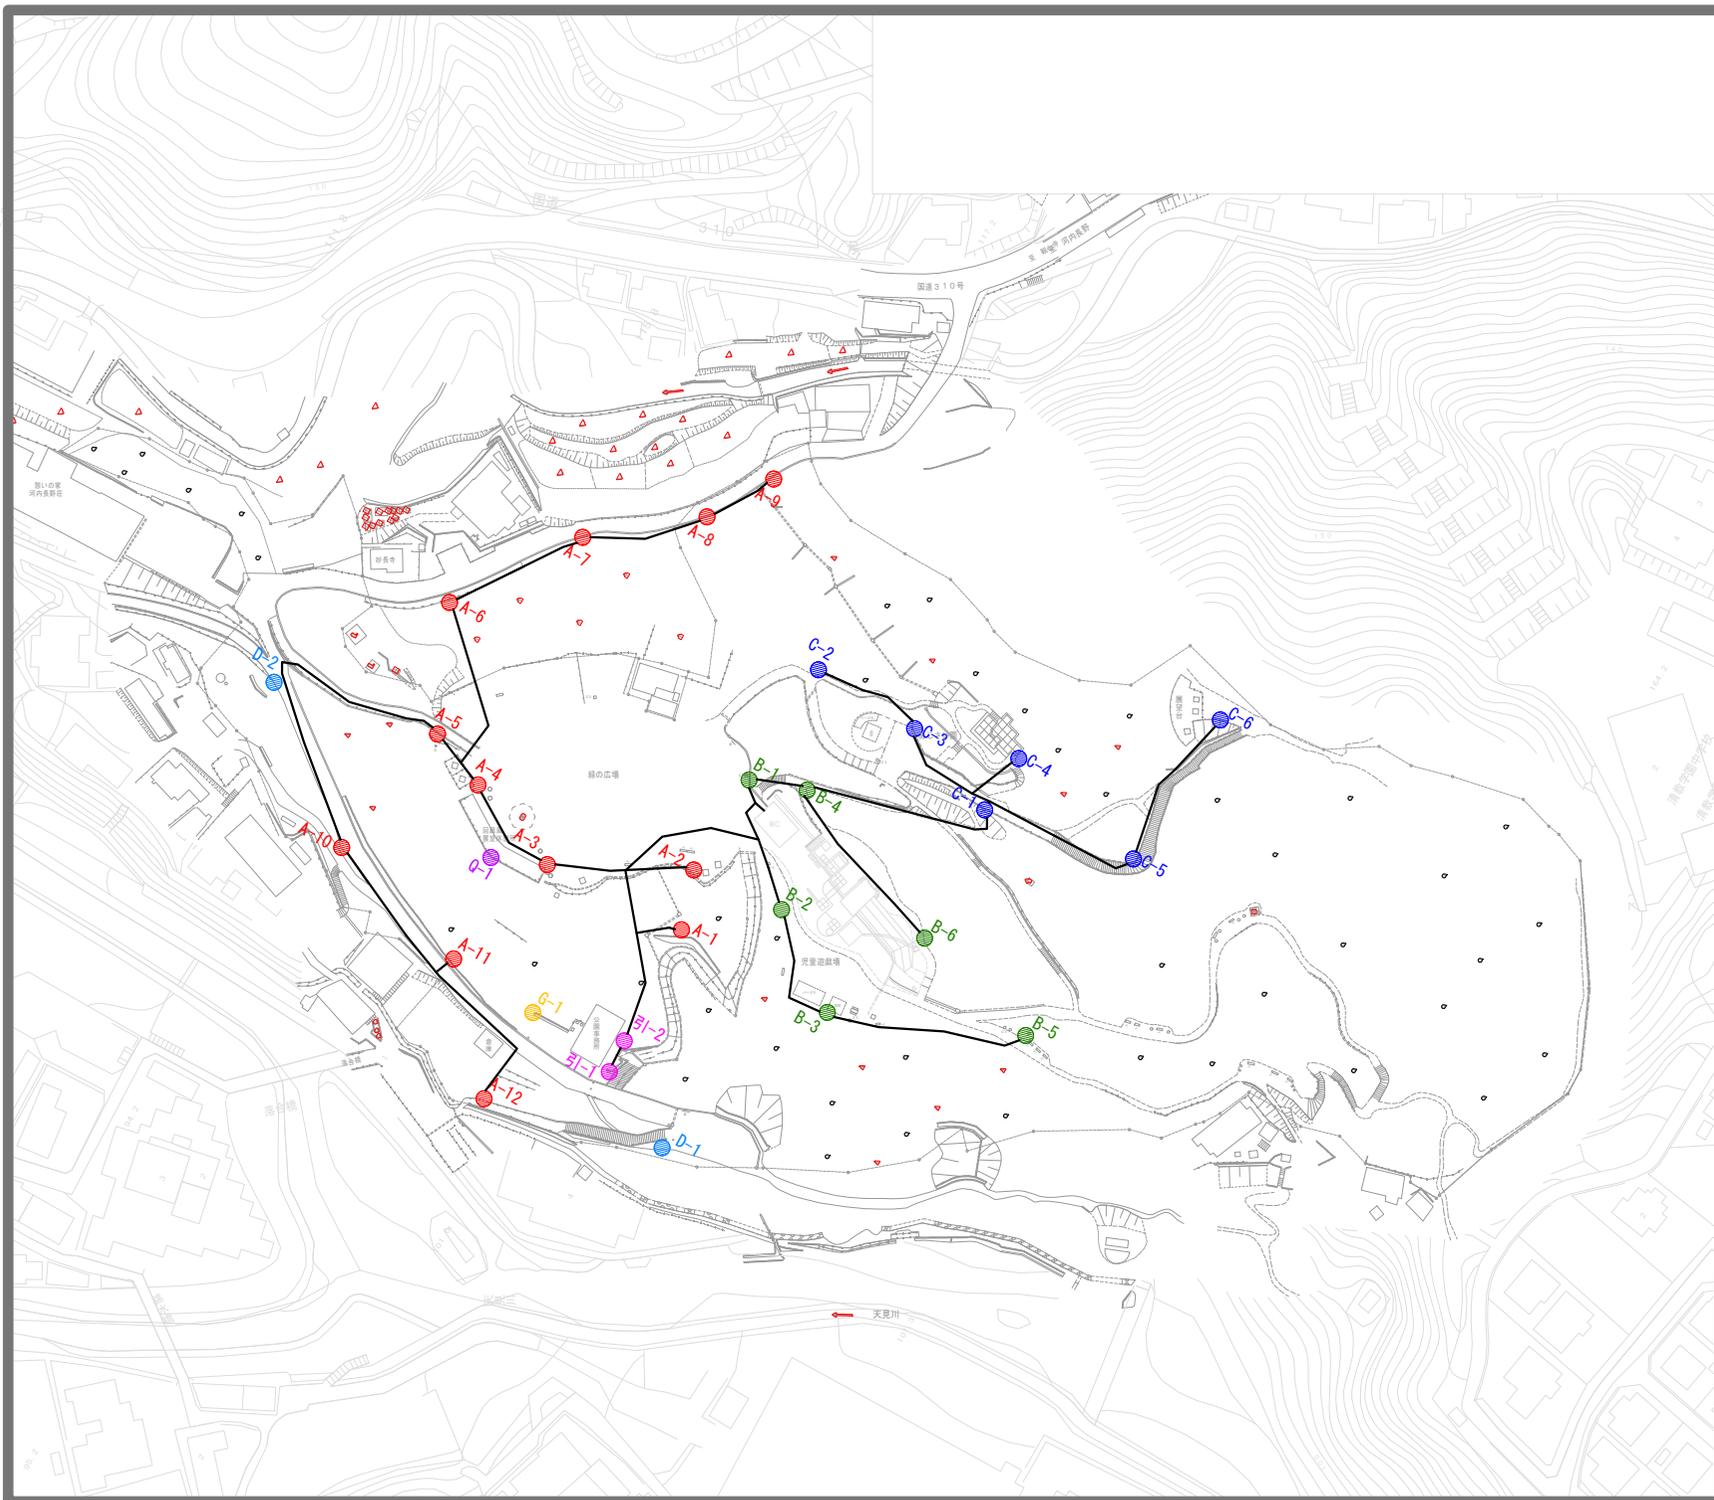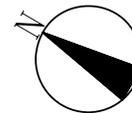

長野地区 電気設備	
引き込み (分電盤)	2箇所
水銀灯	28灯
点灯時間	日没より23時まで

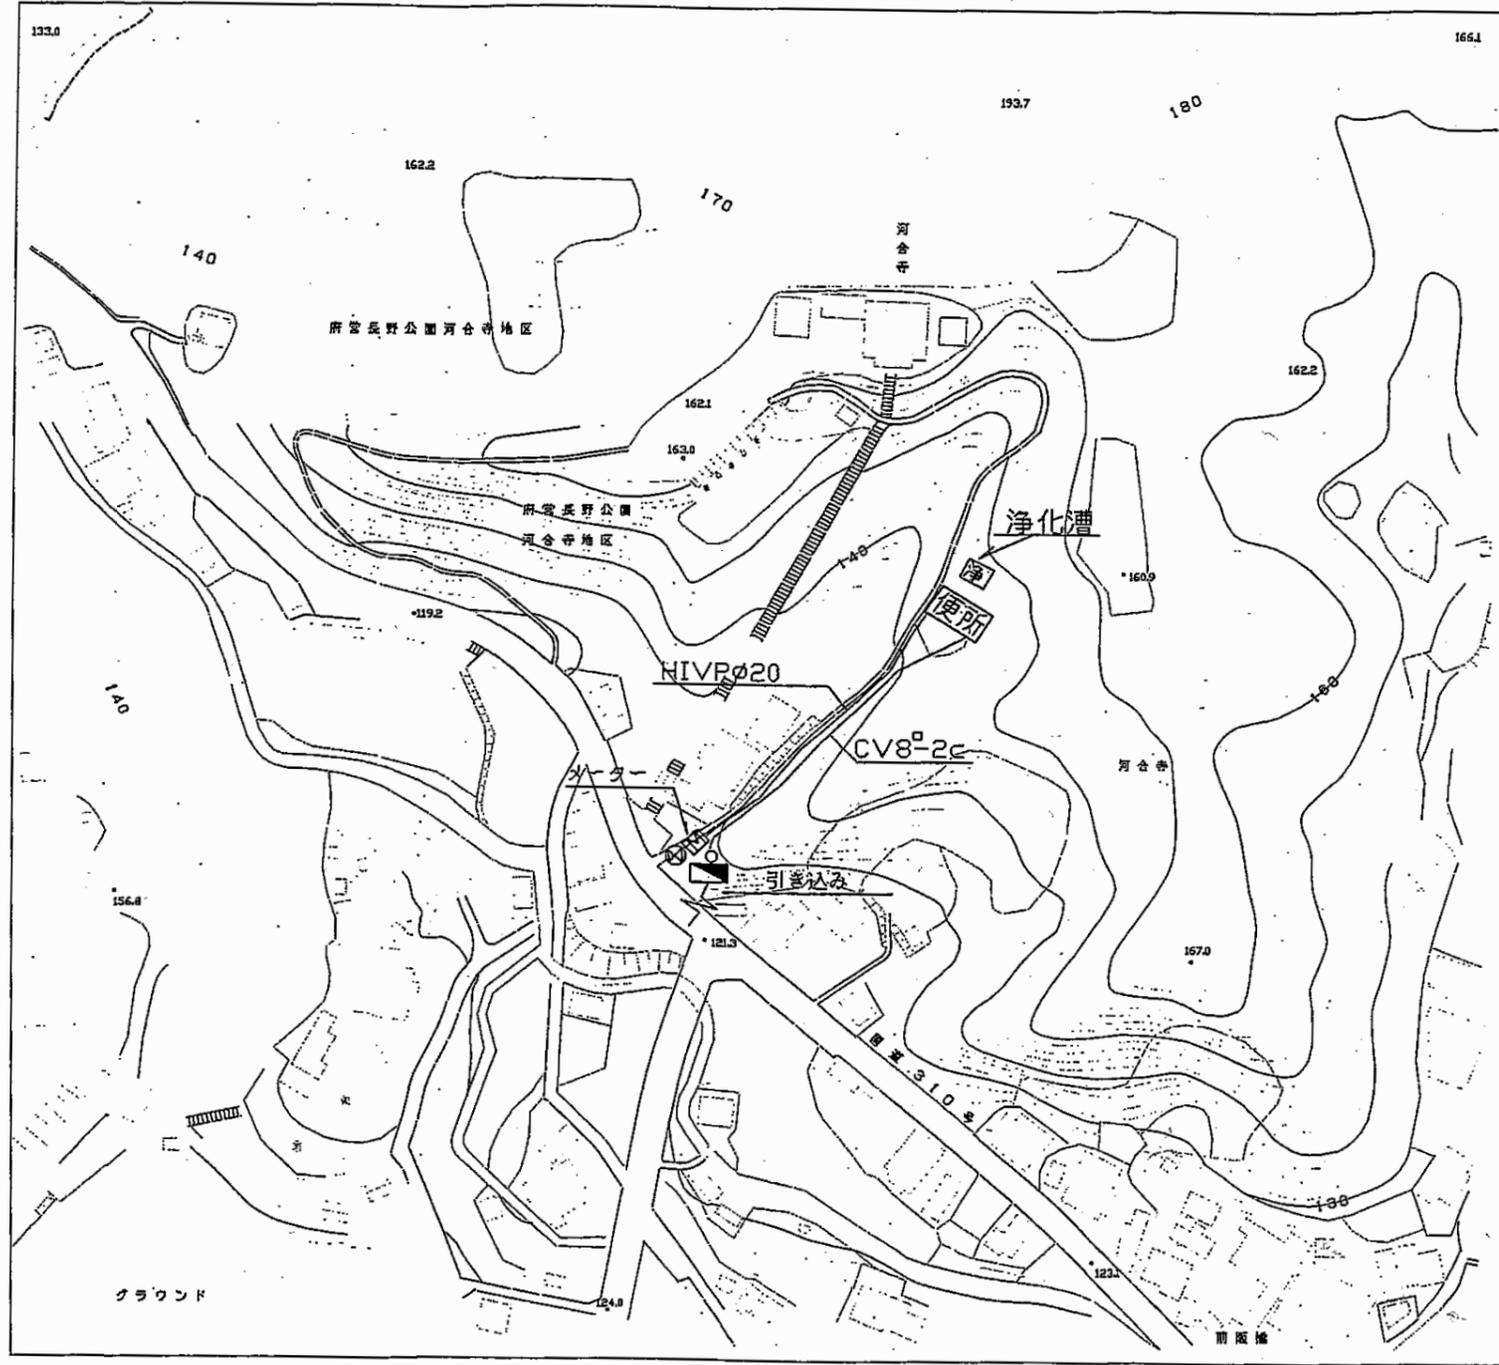

長野公園河合寺地区平面図

電気設備 (施設:便所)


記号	名称	数量	備考
—	引き込み	1箇所	一般100V
■	分電盤	1箇所	

水道設備 (施設:便所)

記号	名称	数量	備考
[M]	メーター	1箇所	φ20

下水設備 (施設:便所)

記号	名称	数量	備考
[浄]	浄化槽	1箇所	単独浄化

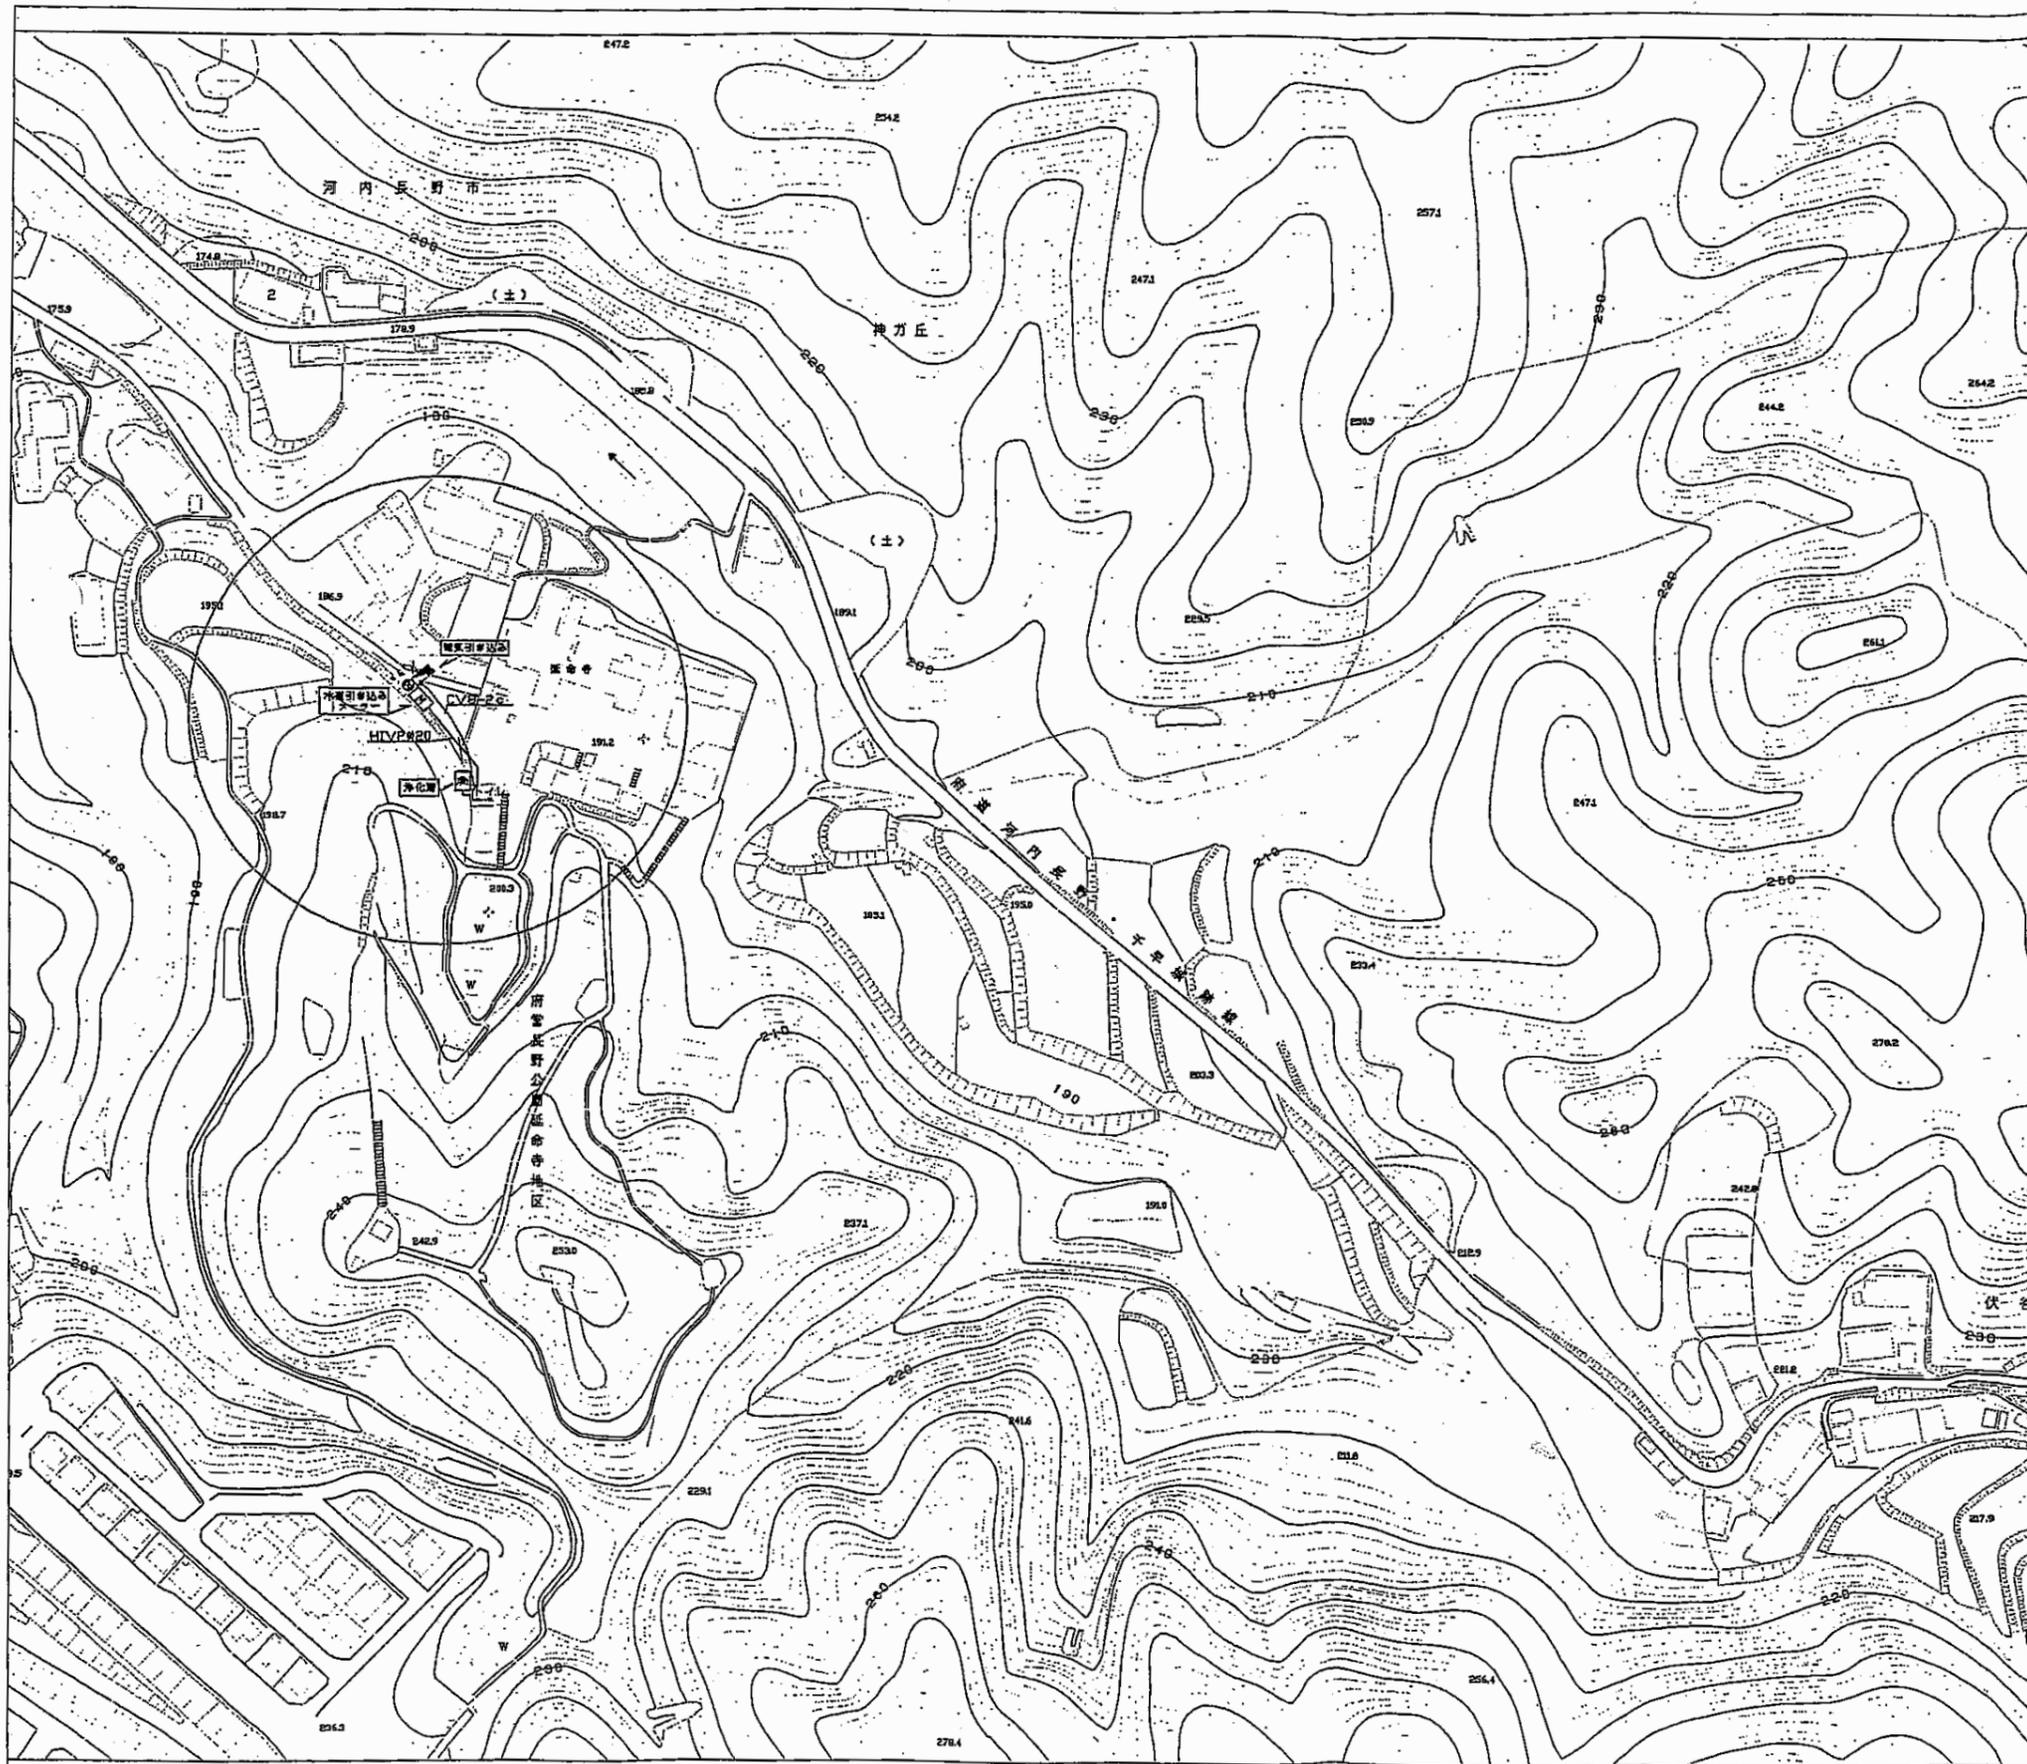

長野公園延命寺地区平面図

電気設備 (施設-便所)

記号	名称	数量	備考
— —	引き込み	1箇所	一般100V
■	分電盤	1箇所	

水道設備 (施設-便所)

記号	名称	数量	備考
M	メーター	1箇所	φ20

下水設備 (施設-便所)

記号	名称	数量	備考
浄	浄化槽	1箇所	単独浄化

長野公園 天野山地区平面図

電気設備 (施設: 便所・照明灯)

記号	名称	数量	備考
└	引き込み	2箇所	一般
■	分電盤	2箇所	
◎	水銀灯	4灯	100W
◎	水銀灯	2灯	300W

