

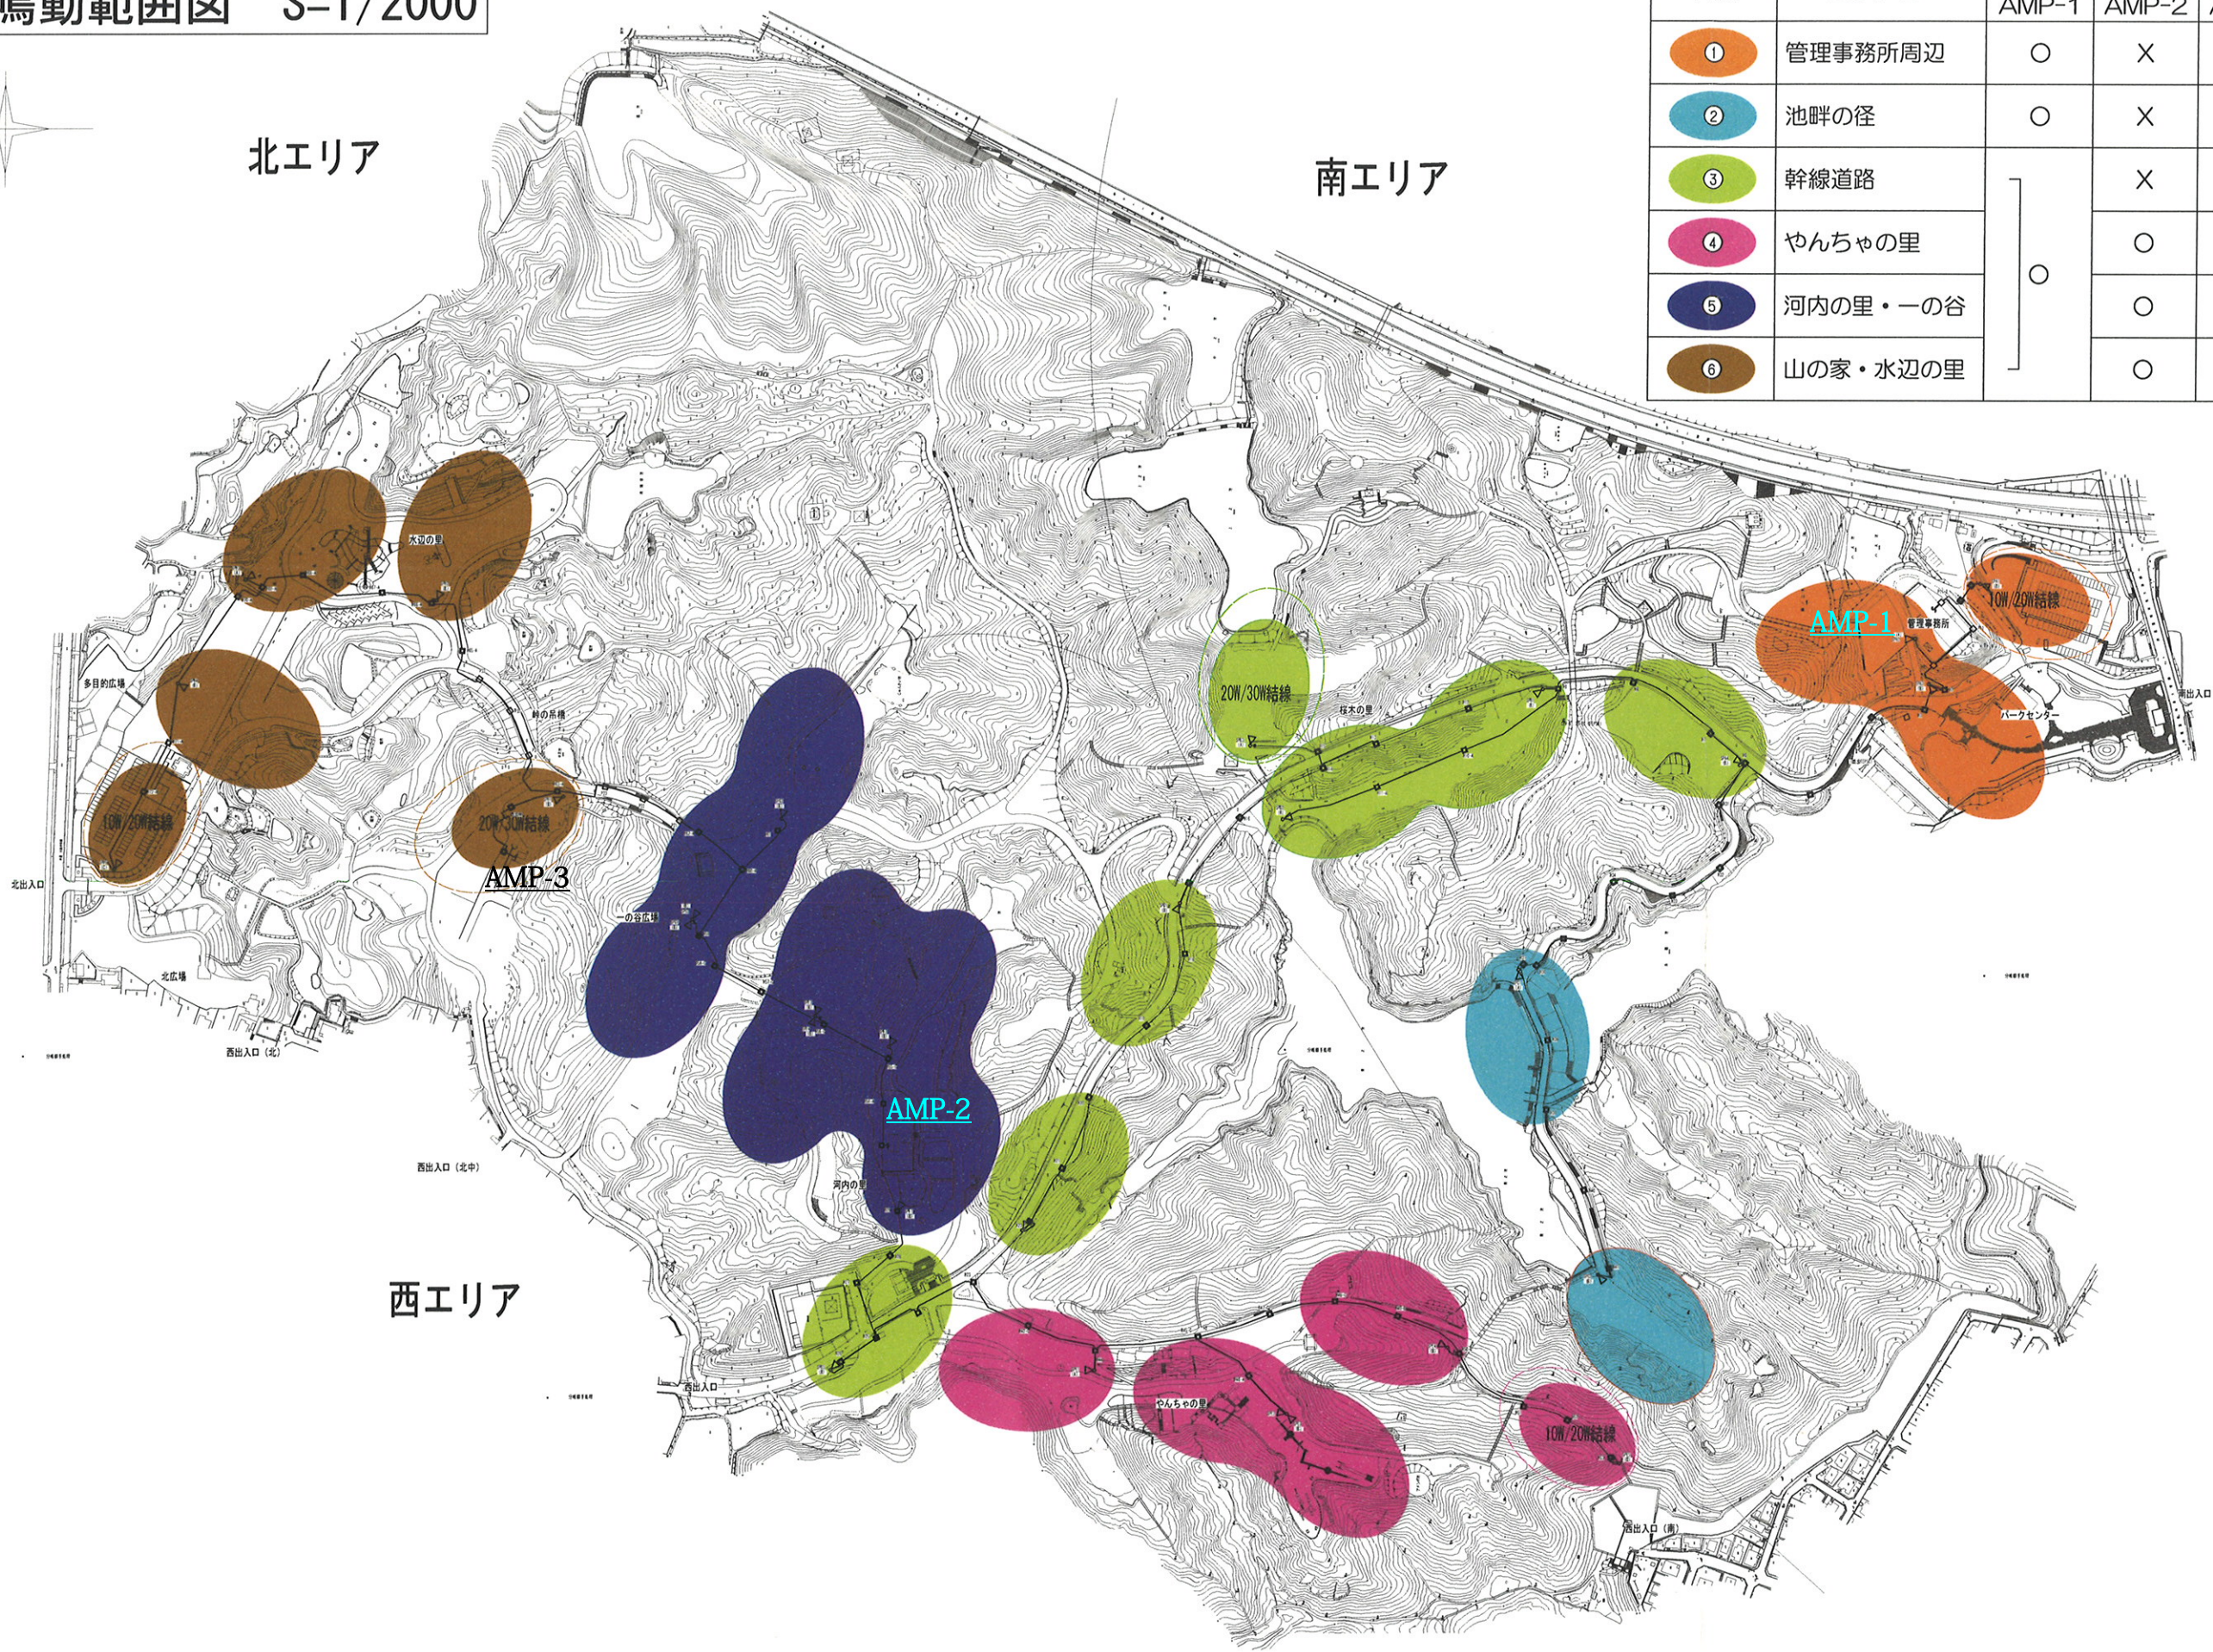


放送設備鳴動範囲図 S=1/2000

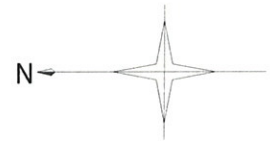

凡例	エリア名	選局アンプ		
		AMP-1	AMP-2	AMP-3
①	管理事務所周辺	○	×	×
②	池畔の径	○	×	×
③	幹線道路	○	×	×
④	やんちゃの里		○	×
⑤	河内の里・一の谷		○	×
⑥	山の家・水辺の里		○	○

錦織公園便所清掃位置図

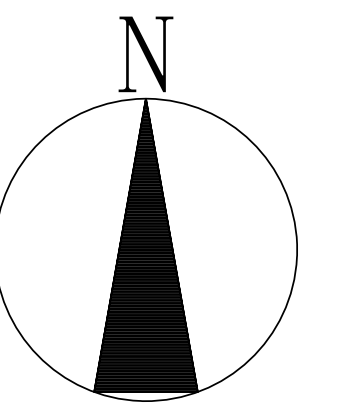

凡 例	
●	便所清掃 B

