


石川河川公園清掃図面3

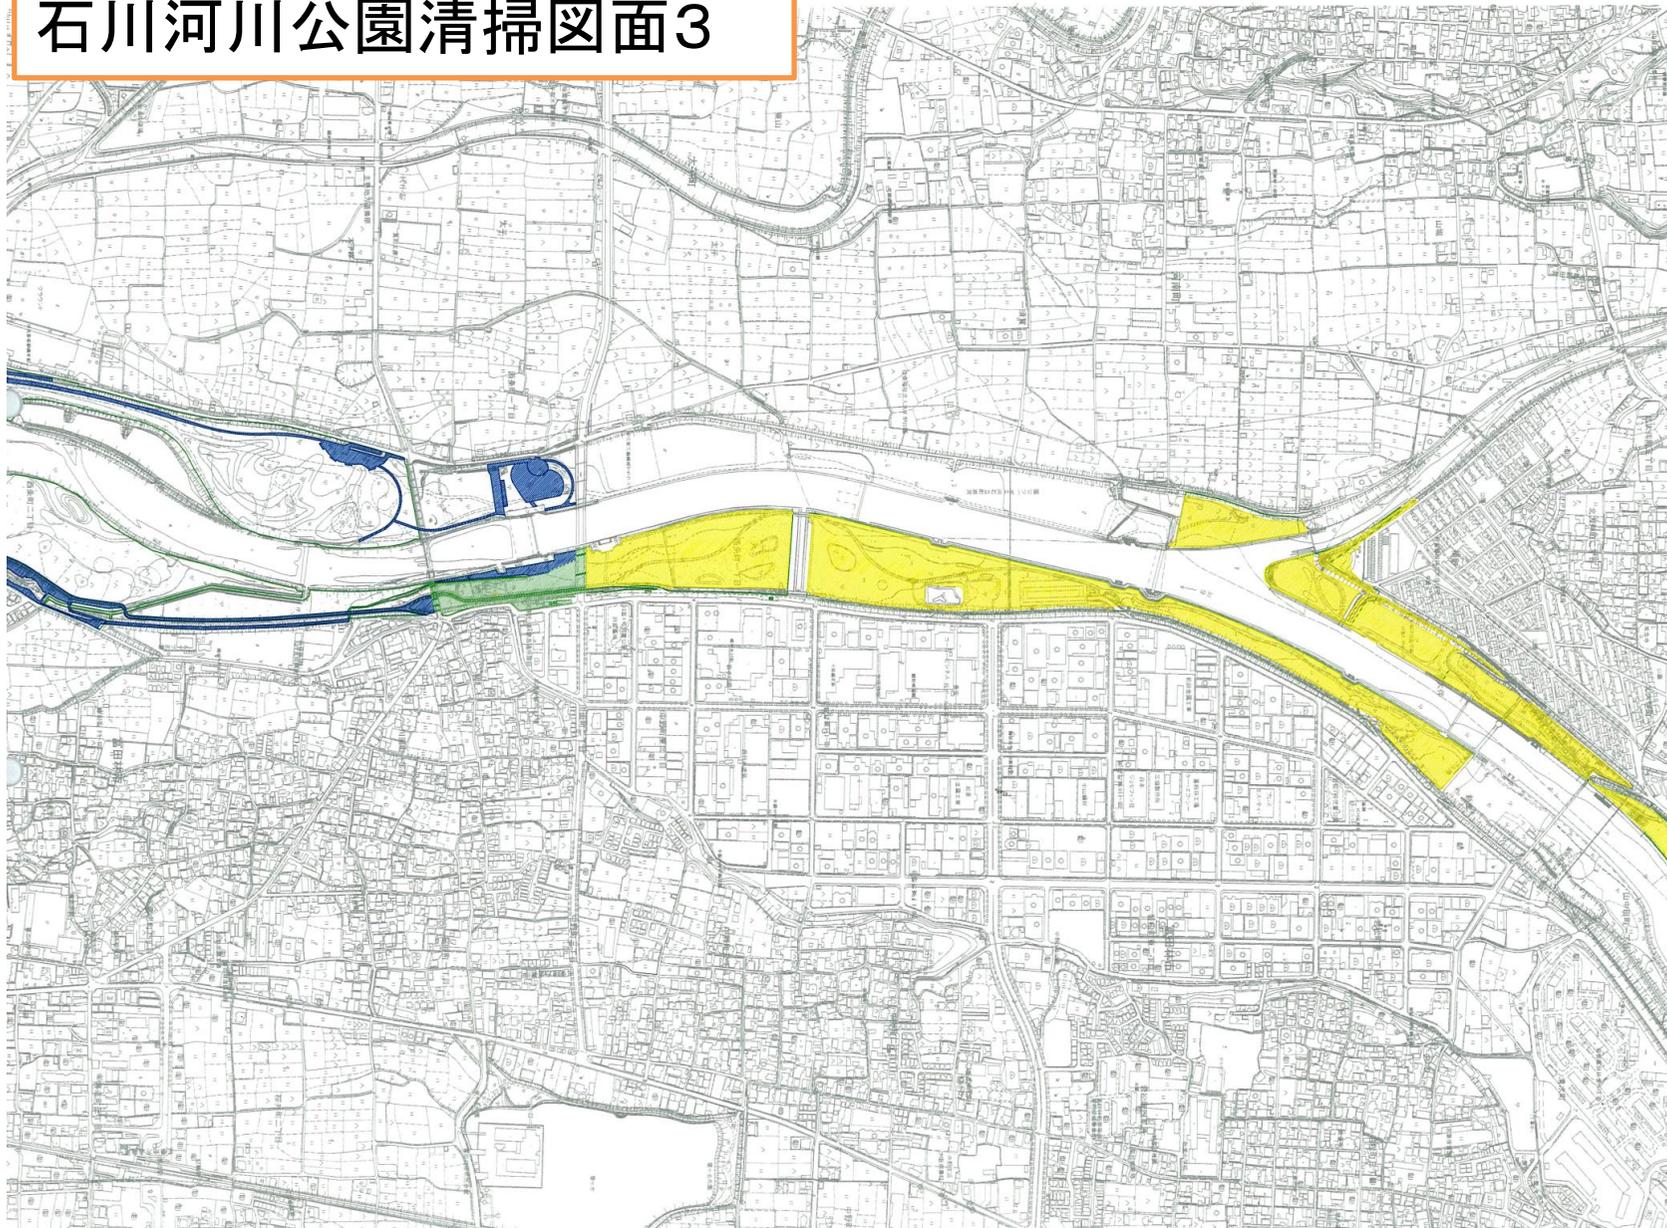


1	2	3	4
---	---	---	---

凡 例	
	園内清掃 A
	園内清掃 B
	園内清掃 C
	園内清掃 D
	園内清掃 E
	園内清掃 B

凡 例	
	便所清掃 A
	便所清掃 B
	便所清掃 C

石川河川公園清掃図面4

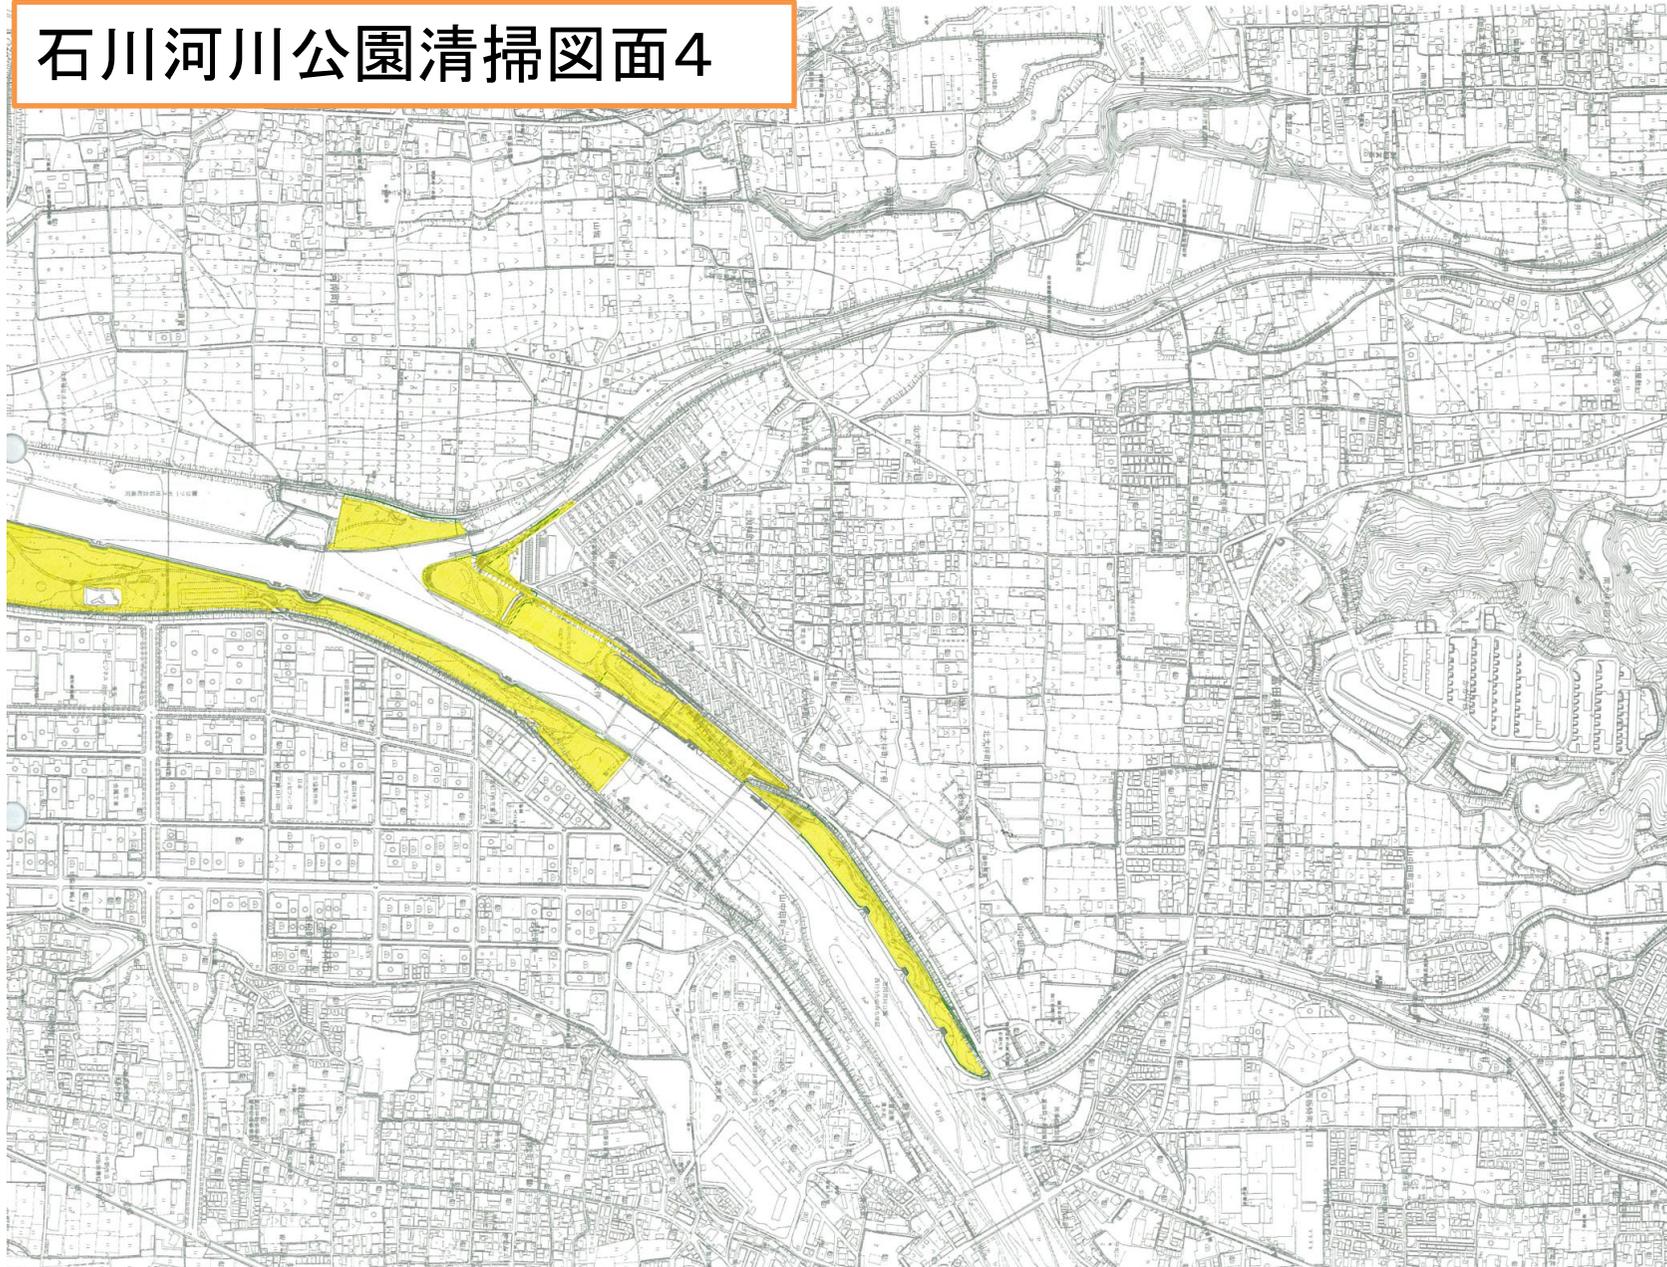


1	2	3	4
---	---	---	---

凡 例	
	園内清掃 A
	園内清掃 B
	園内清掃 C
	園内清掃 D
	園内清掃 E
	園内清掃 E



凡 例	
	便所清掃 A
	便所清掃 B
	便所清掃 C

石川河川公園 花壇位置図


2008/01/17

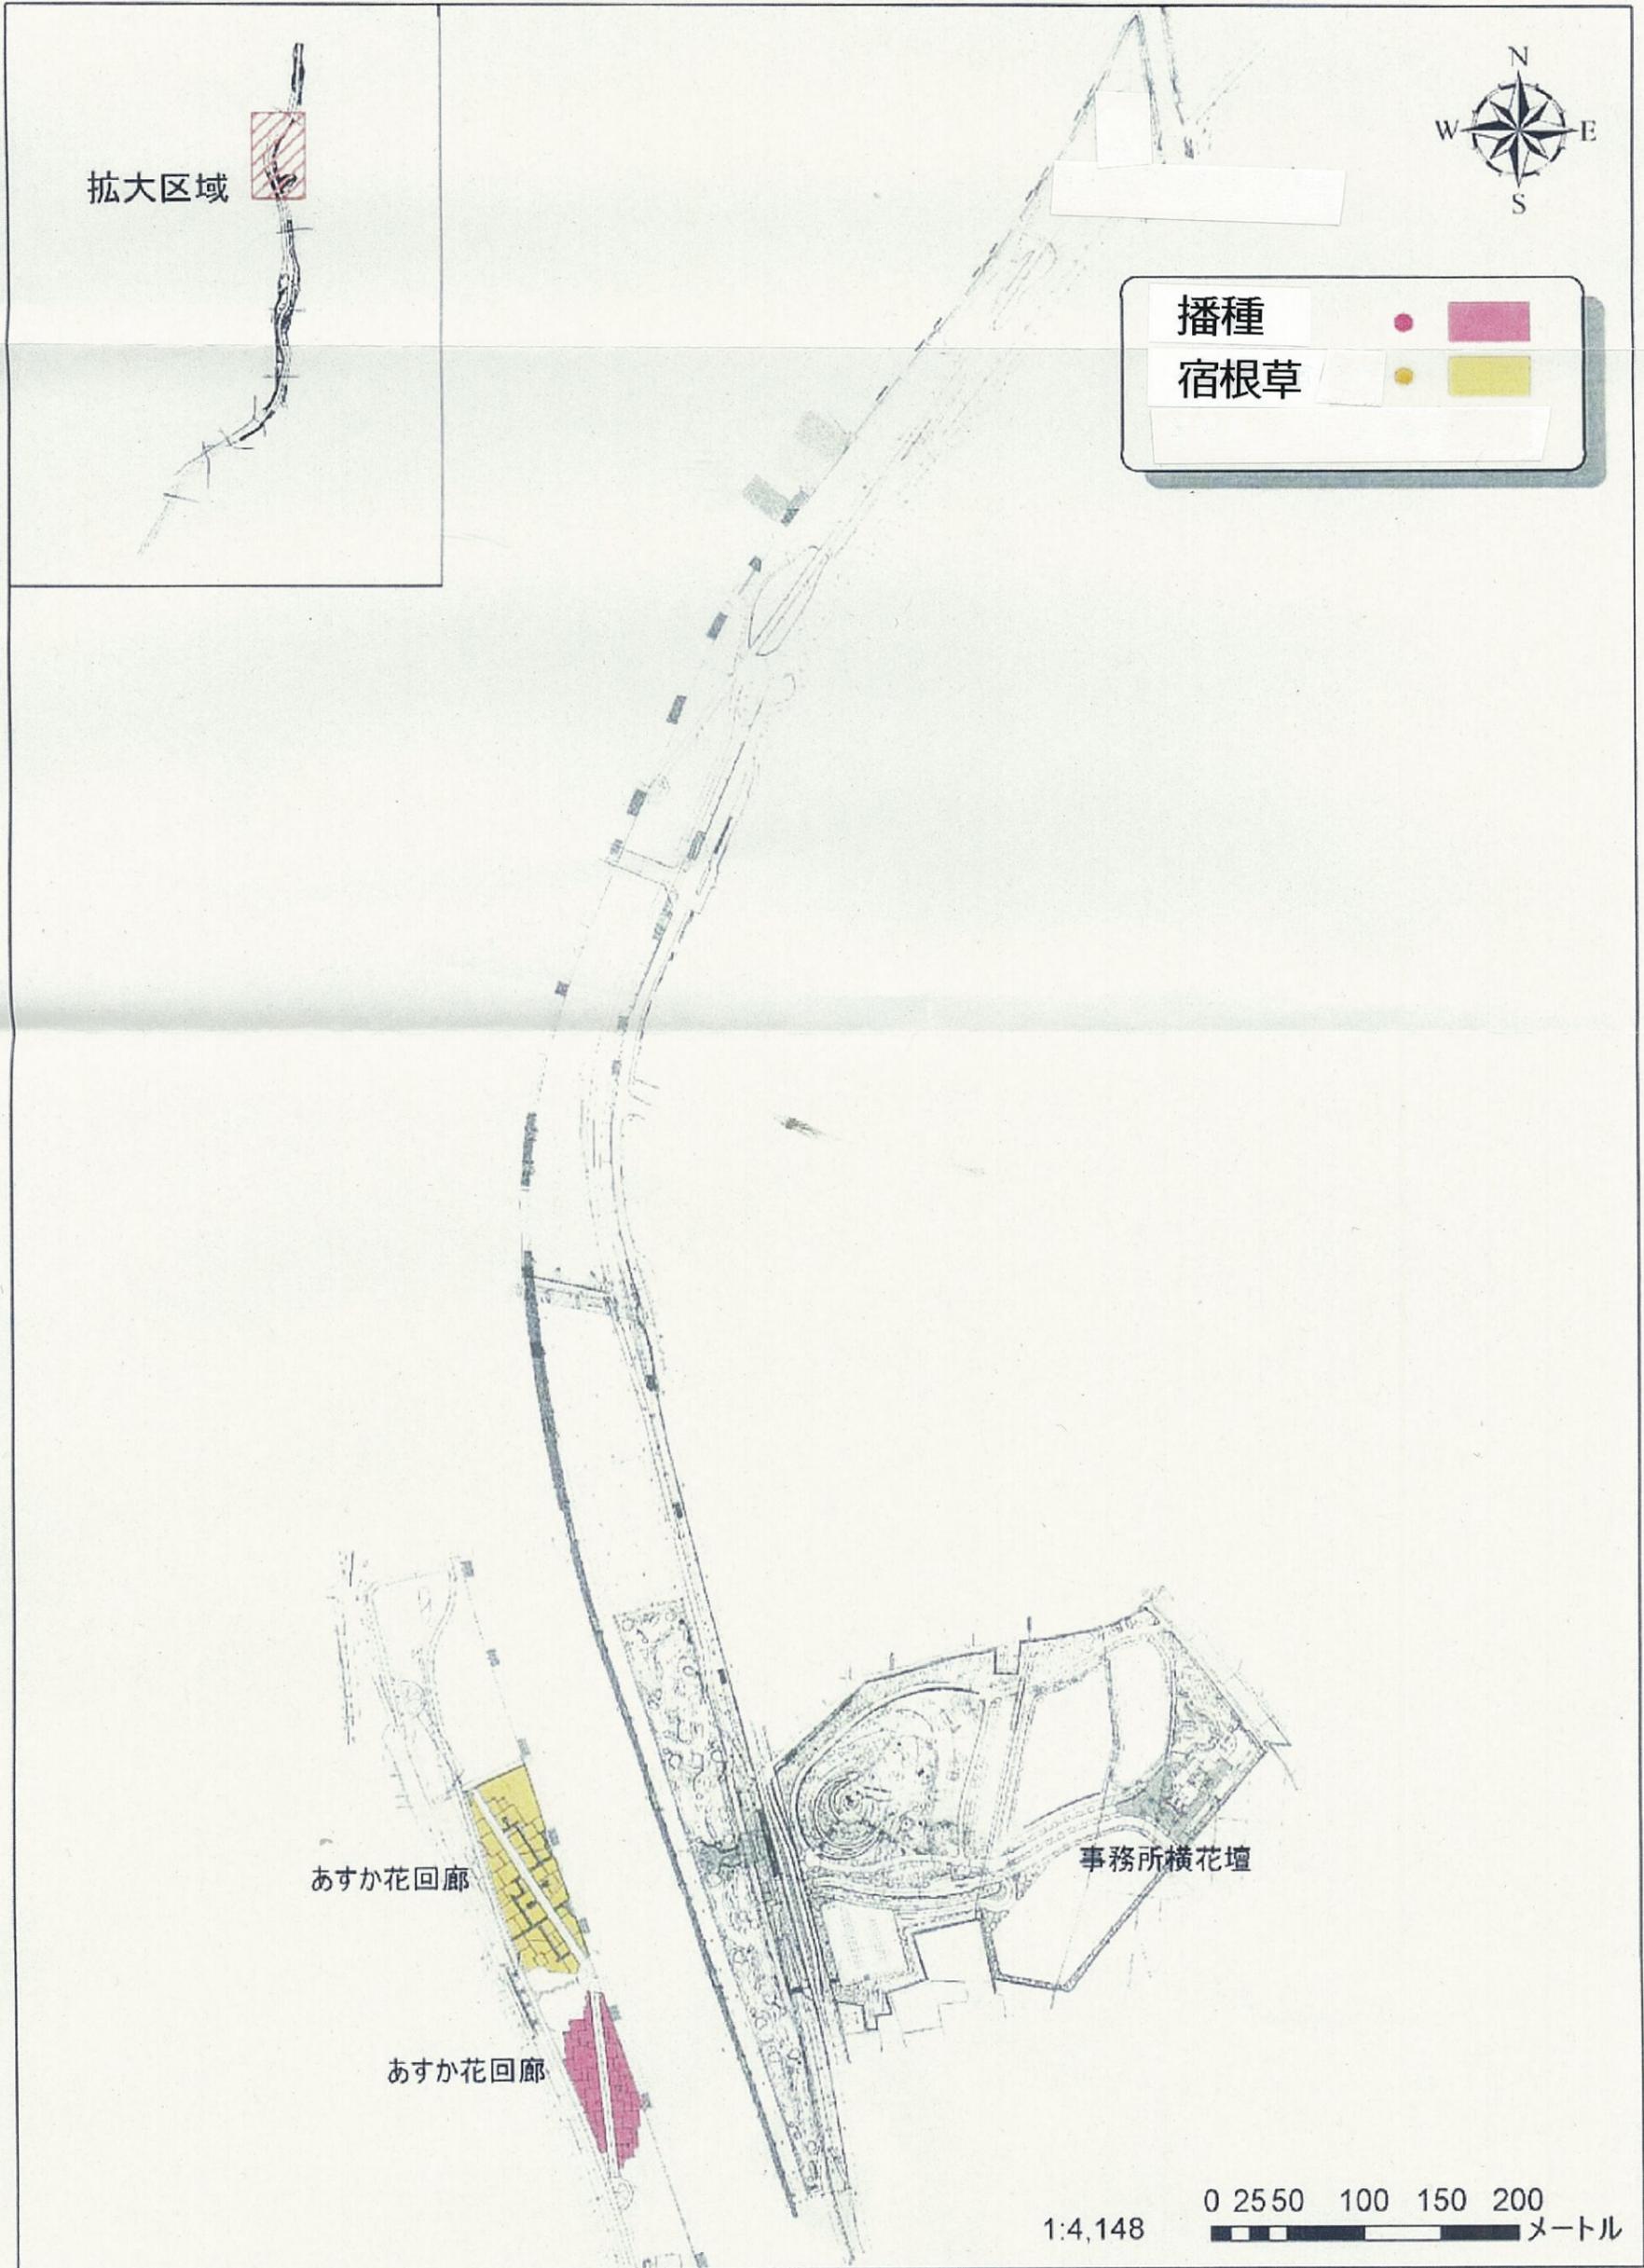

花壇管理図 一年草花壇
駒ヶ谷地区

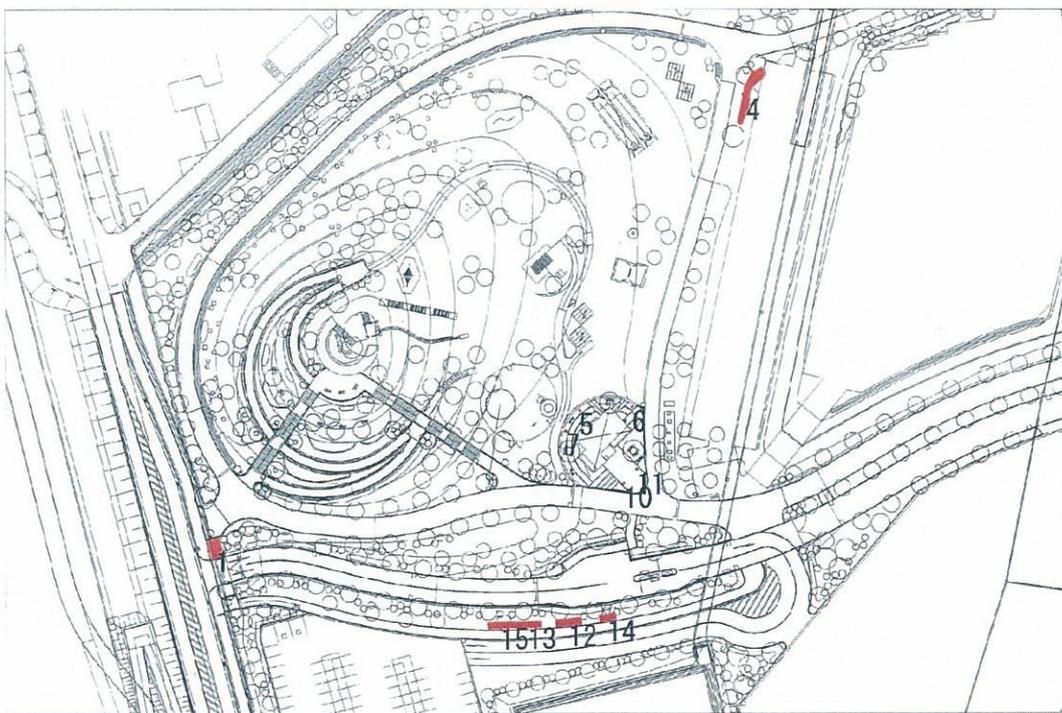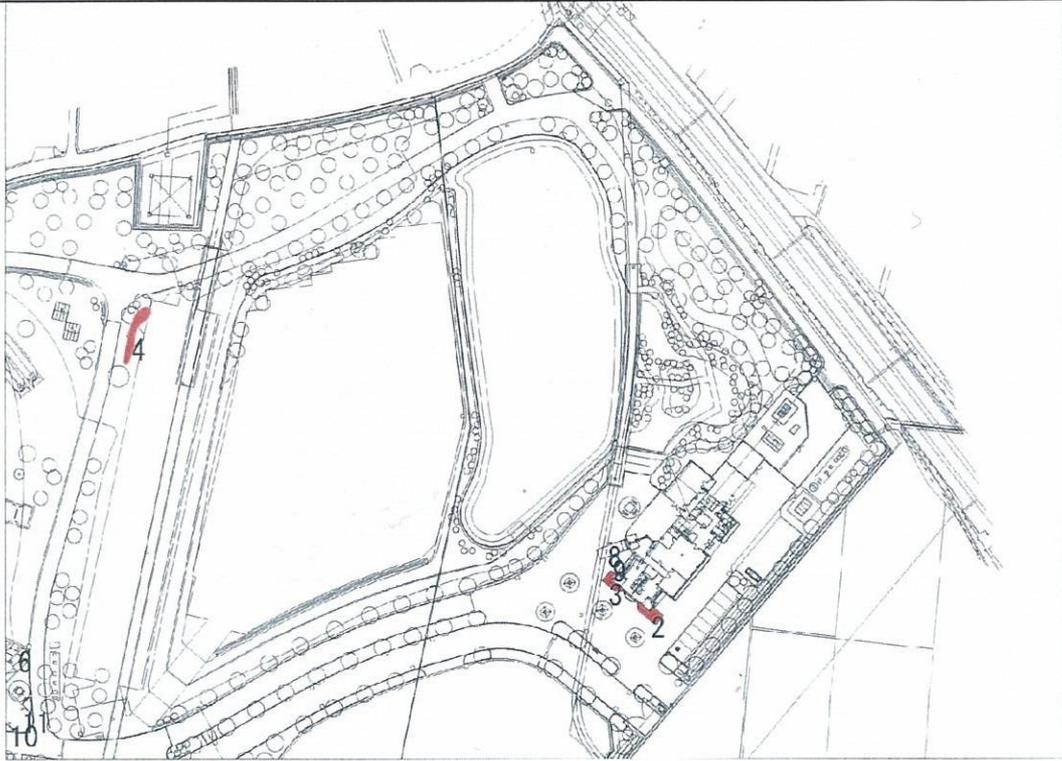

あすか花回廊 野草広場 花壇区域


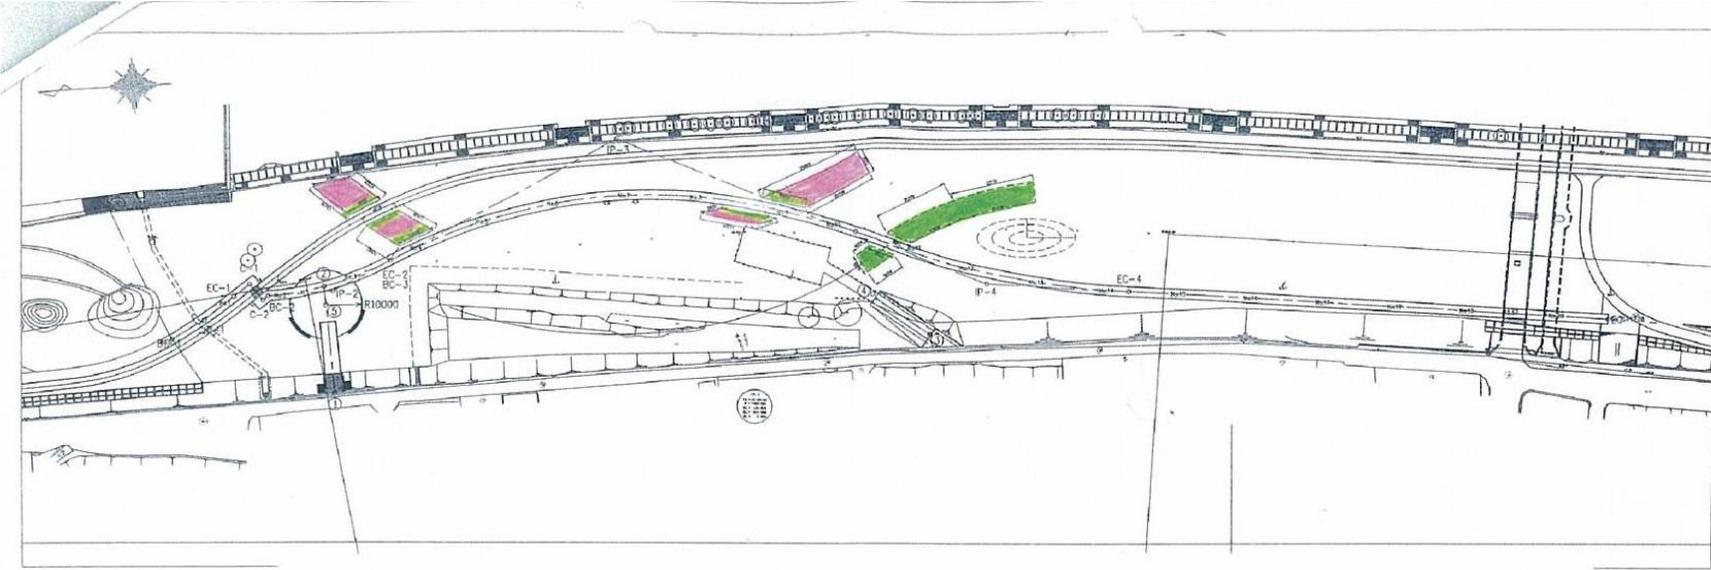


花壇管理図 播種花壇
あすか花回廊



石川河川公園 管理事務所


1階平面図

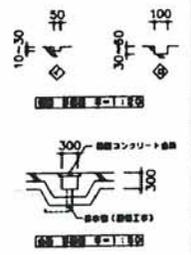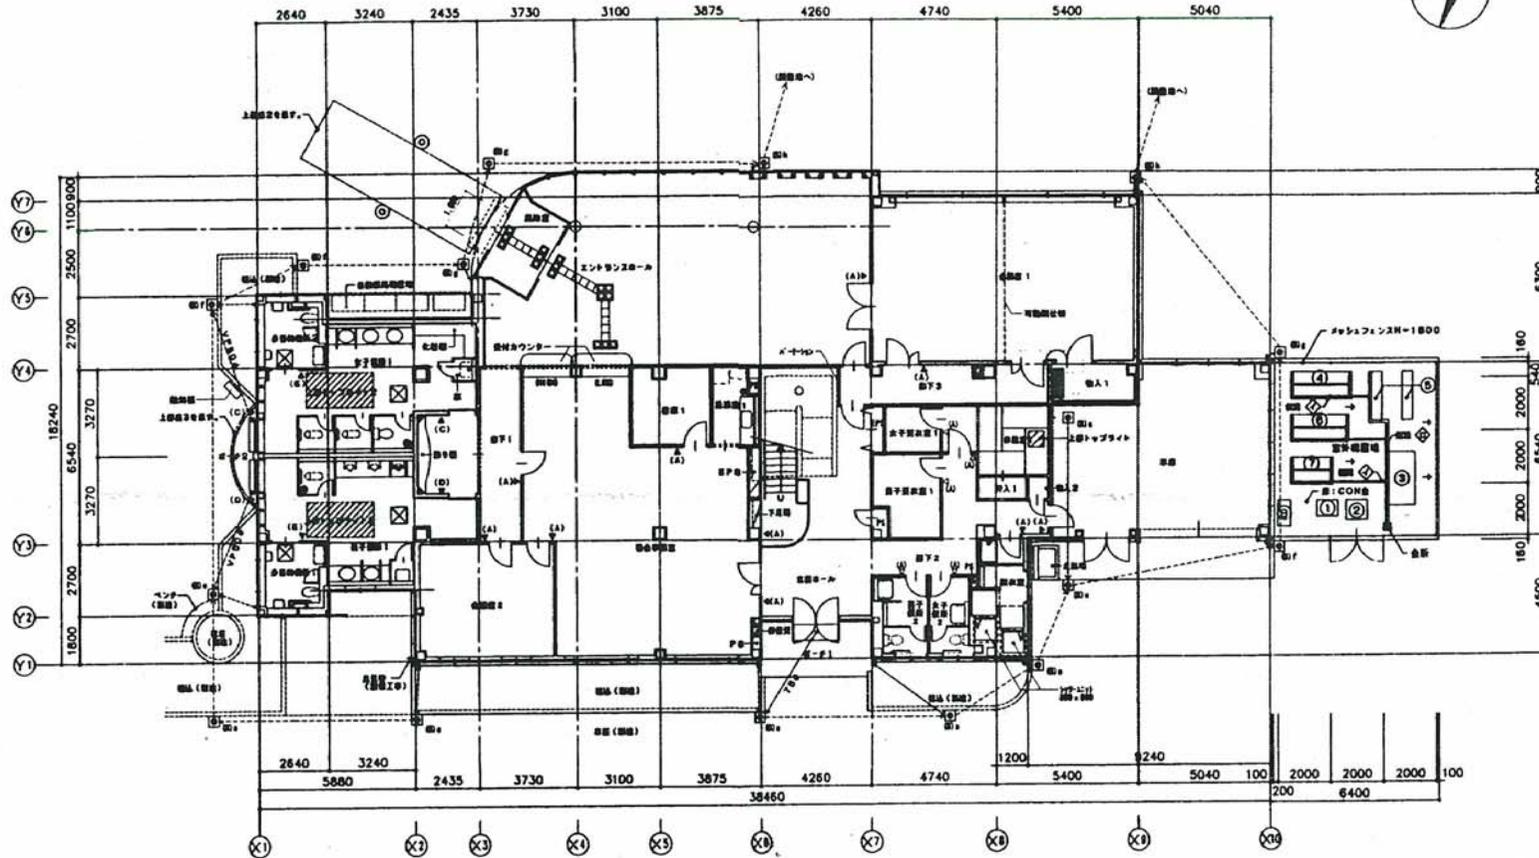

凡 例	
☒	扉下点検口を示す。
⊠	換気口を示す。 (A) : 換気コンクリート製 270°コンクリート製 (9-11B) (B) : 換気コンクリート製 45°コンクリート製 (9-11B)
←	排水排水管 : 埋設径 80mm VUI150φ
→	通気パイプを示す。
(A)(B)	換気口を示す。
○	A・B・C 換気口 (埋設) を示す。

設備品目リスト	
品目	寸法 (W×D×H)
①	800×600×180
②	800×800×300
③	2000×1000×180
④	2300×1000×180
⑤	1800×400×800×2ヶ所
⑥	2200×1000×180
⑦	1800×1000×180
⑧	1000×500×180


注: 設備品目については、別添図面と照合の上決定のこと。

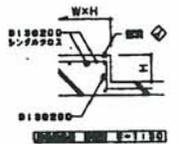


1階平面図 S=1:100

年度	H16	公園名	石川河川公園
工事種別	新設工事 機・管		
工事名称	石川河川公園 管理事務所等改修工事		
階層	1階平面図		
作成年度	平成16年3月	図番	
年月		455	
大匠建設部分事務所			設計
			en 59

石川河川公園 管理事務所
2階平面図

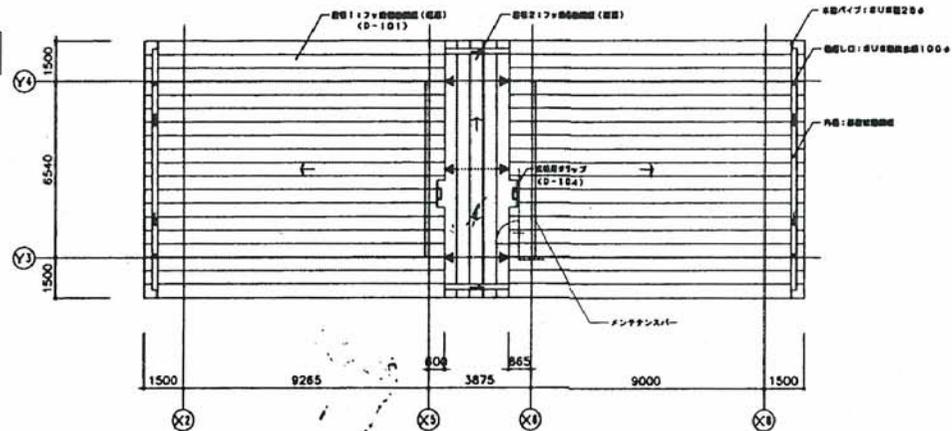

階段伏図 S=1:100 註・欄は省略せず。(D-101)

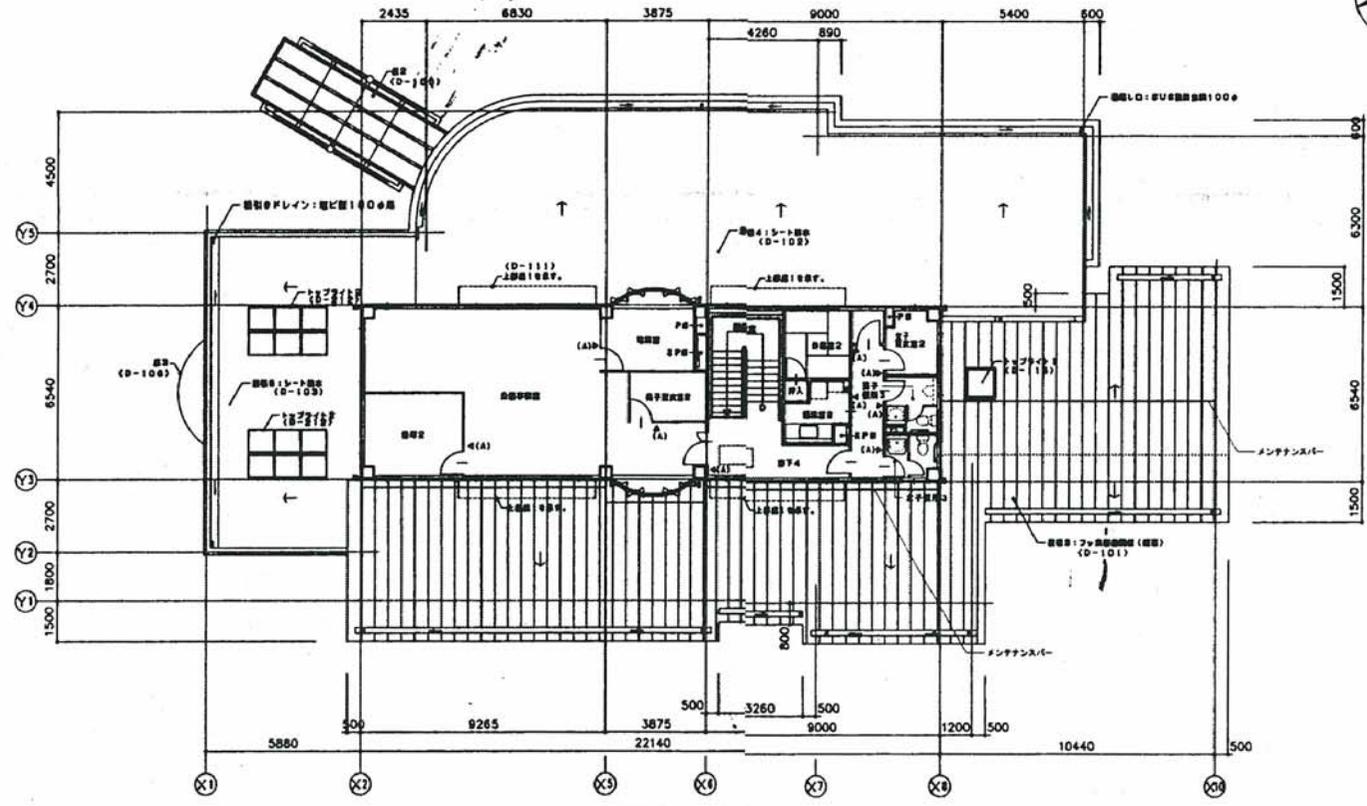


2階平面図 S=1:100

年度	H16	公園名	石川河川公園
工事種別	職員待合 増設		
工事名	石川河川公園増設待合事務所増設工事		
図面種別	2階平面図, 階段伏図		
作成年月	平成16年3月	図番	55
作成者	大宮建設事務所		
チェック	A-74		


石川河川公園 管理事務所

立面図

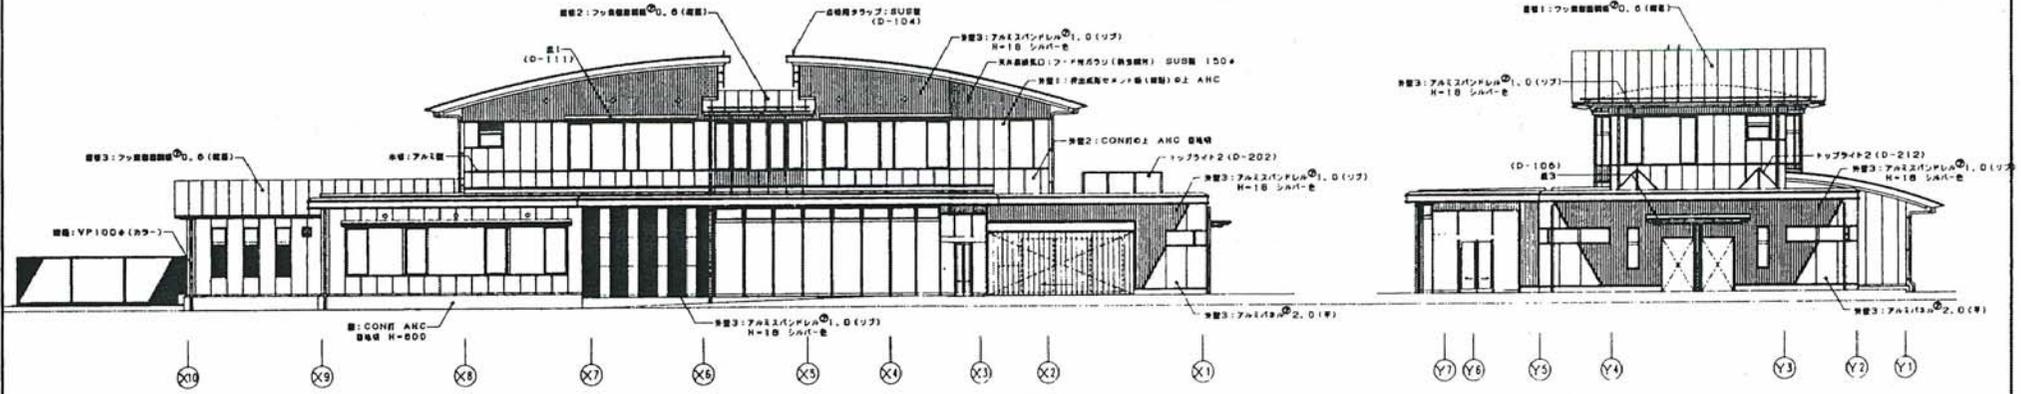

北側立面図 S=1:100

西側立面図 S=1:100

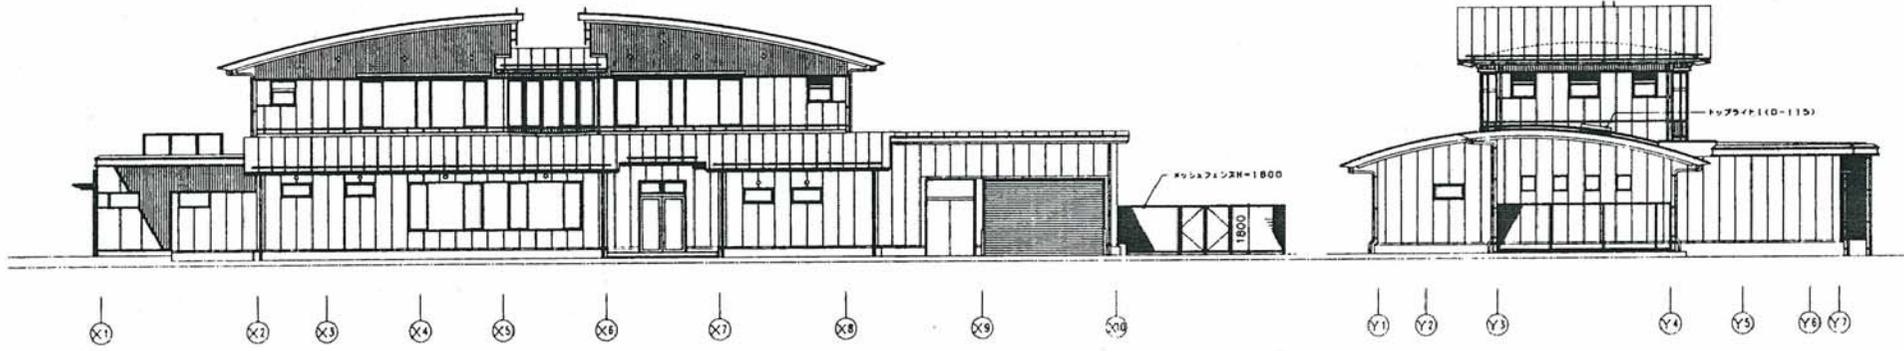

南側立面図 S=1:100


東側立面図 S=1:100

注) エントランス出入口部分の北2の立面図は (D-105) 参照。

事業名	H16 公園も	石川河川公園
工事場所	建設費 約7.8	
工事名	石川県立公園総合整備事業新築工事	
建築種別	立面図	
作成年月	平成16年3月	図番
		759
	大塚明彦設計事務所	6名

石川河川公園 駒ヶ谷地区


電気設備平面図

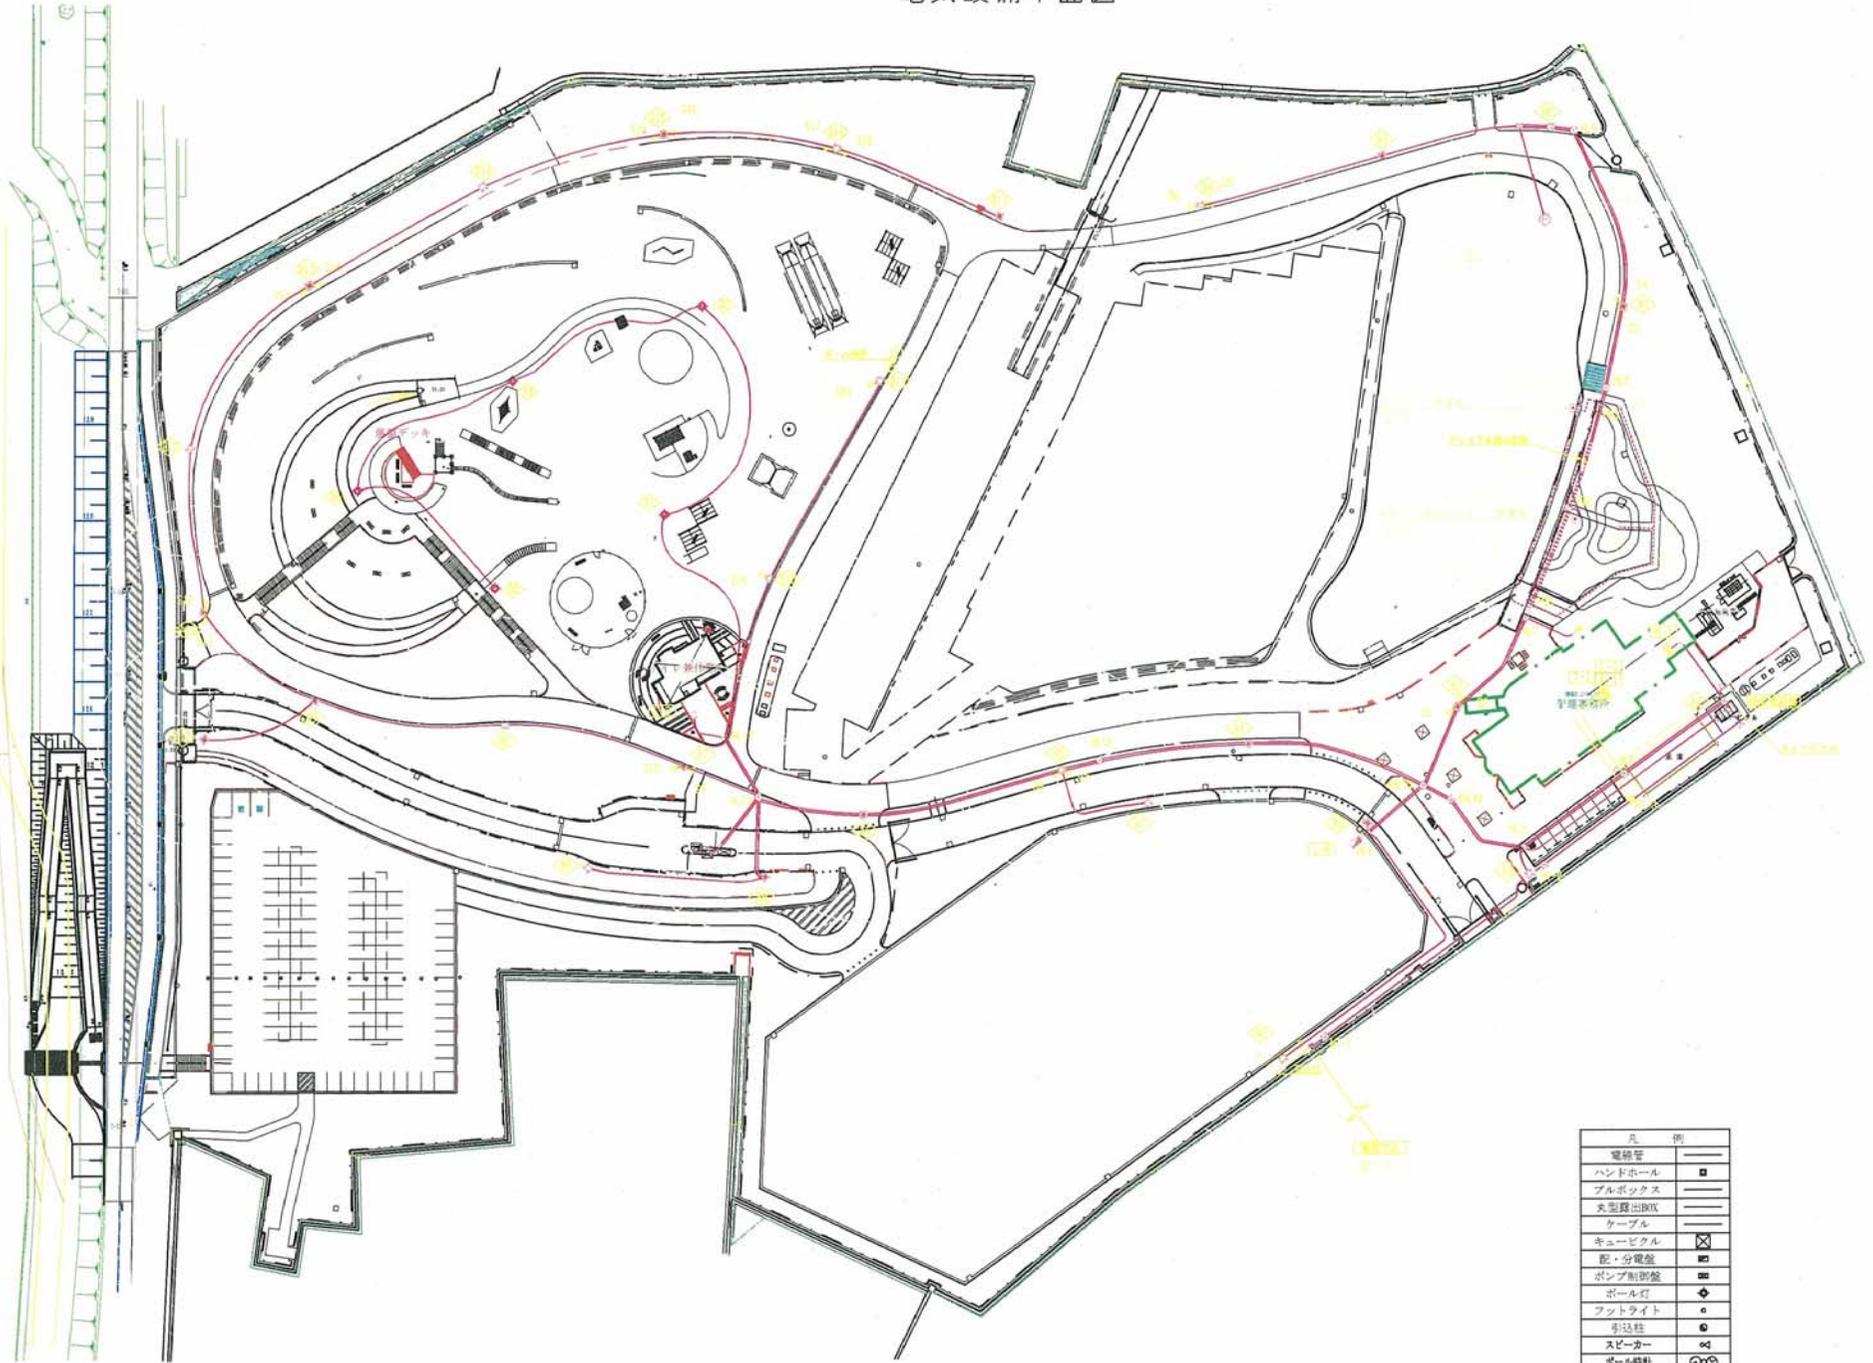

記号	例
—	電線管
■	ハンドホール
□	プルボックス
—	変圧器出BOX
—	ケーブル
⊗	キュービクル
⊞	配・分電盤
⊞	ポンプ制御盤
◇	ボール灯
○	フットライト
○	送込柱
⊞	スピーカー
⊞	ボール時計


石川河川公園 駒ヶ谷地区

給水設備平面図

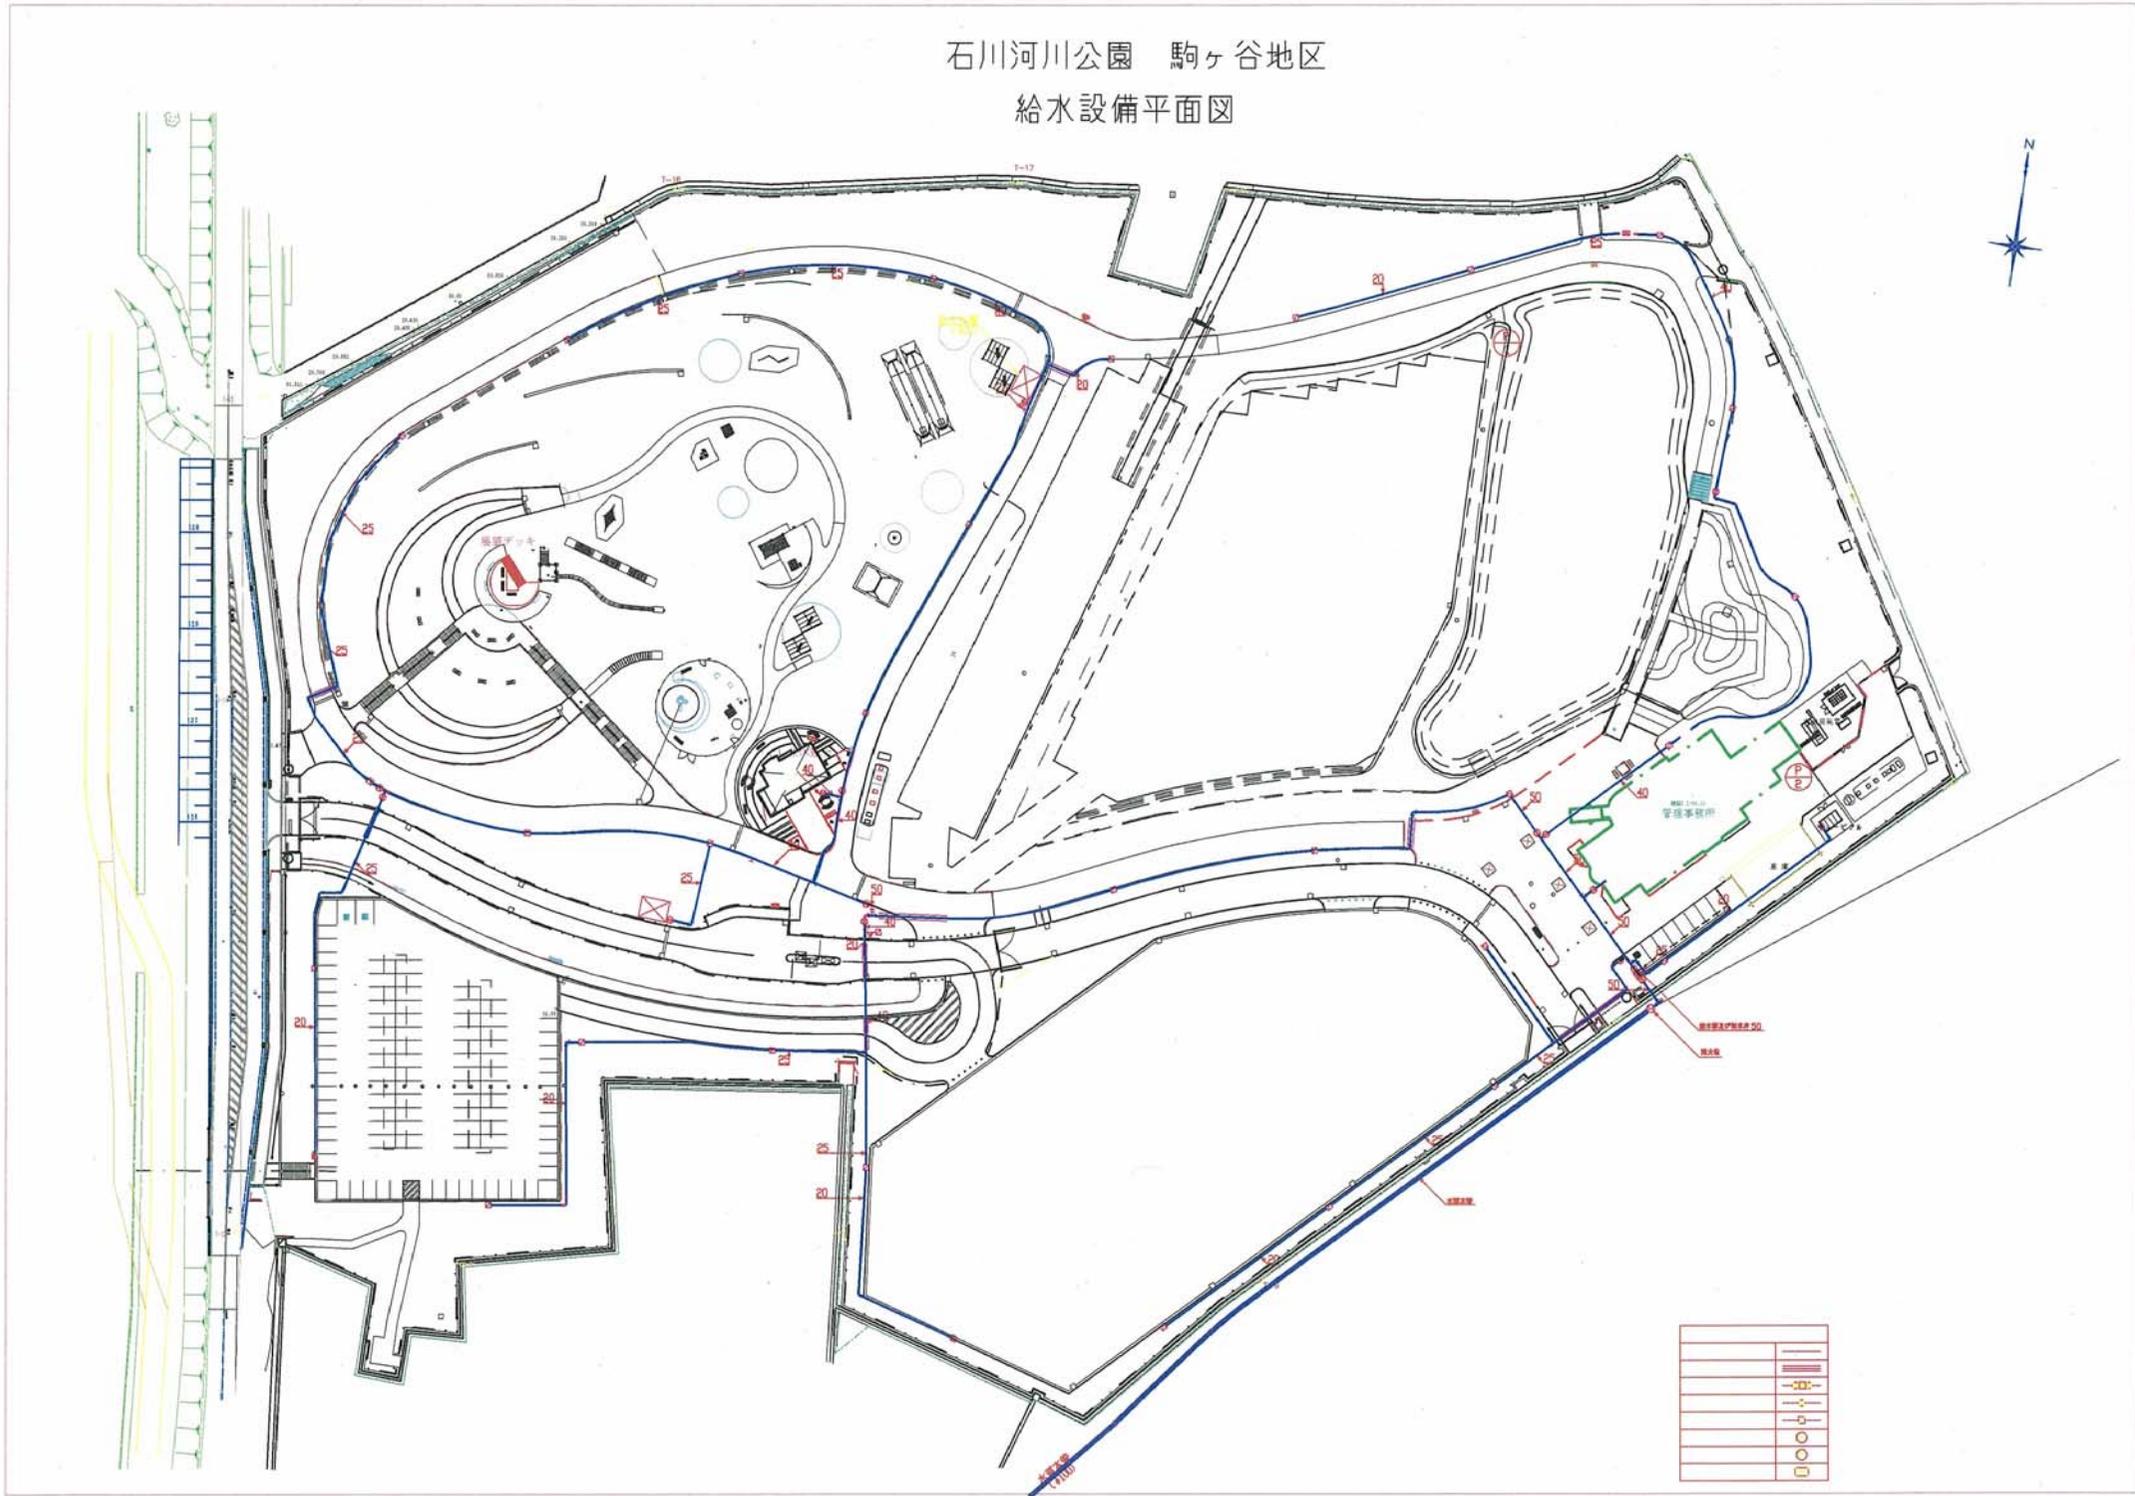

石川河川公園 駒ヶ谷地区

排水設備平面図

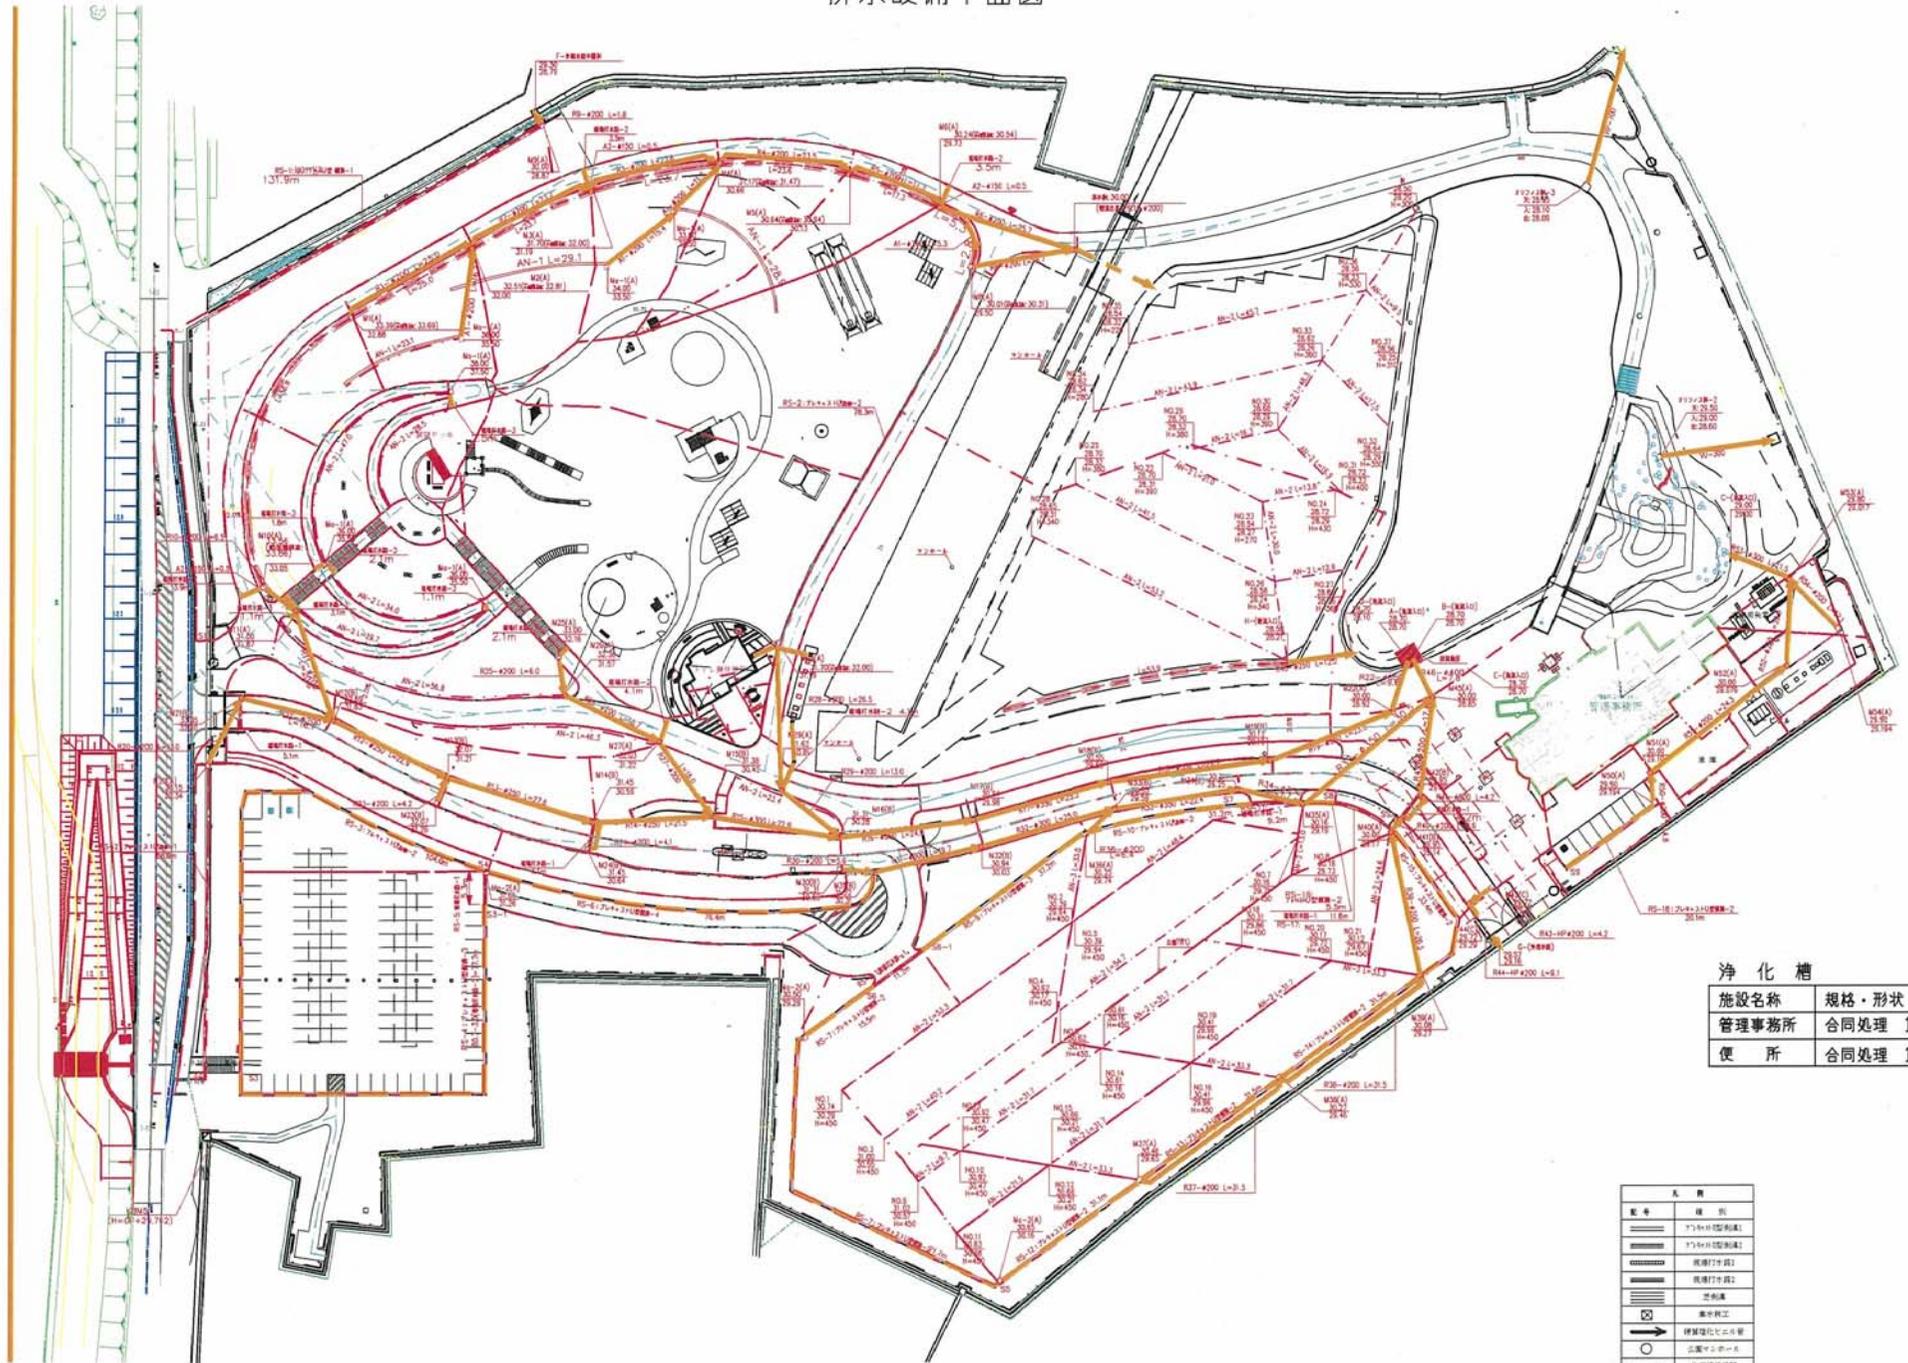

浄化槽

施設名称	規格・形状
管理事務所	合同処理 190人槽
便所	合同処理 192人槽

凡例

番号	種別
①	75mm径埋設管
②	75mm径埋設管
③	埋設排水路
④	埋設排水路
⑤	埋設溝
⑥	敷設溝
⑦	埋設溝
⑧	埋設溝
⑨	埋設溝
⑩	埋設溝
⑪	埋設溝
⑫	埋設溝
⑬	埋設溝
⑭	埋設溝
⑮	埋設溝
⑯	埋設溝
⑰	埋設溝
⑱	埋設溝
⑲	埋設溝
⑳	埋設溝
㉑	埋設溝
㉒	埋設溝
㉓	埋設溝
㉔	埋設溝
㉕	埋設溝
㉖	埋設溝
㉗	埋設溝
㉘	埋設溝
㉙	埋設溝
㉚	埋設溝
㉛	埋設溝
㉜	埋設溝
㉝	埋設溝
㉞	埋設溝
㉟	埋設溝
㊱	埋設溝
㊲	埋設溝
㊳	埋設溝
㊴	埋設溝
㊵	埋設溝
㊶	埋設溝
㊷	埋設溝
㊸	埋設溝
㊹	埋設溝
㊺	埋設溝
㊻	埋設溝
㊼	埋設溝
㊽	埋設溝
㊾	埋設溝
㊿	埋設溝