



住之江公園開設区域図

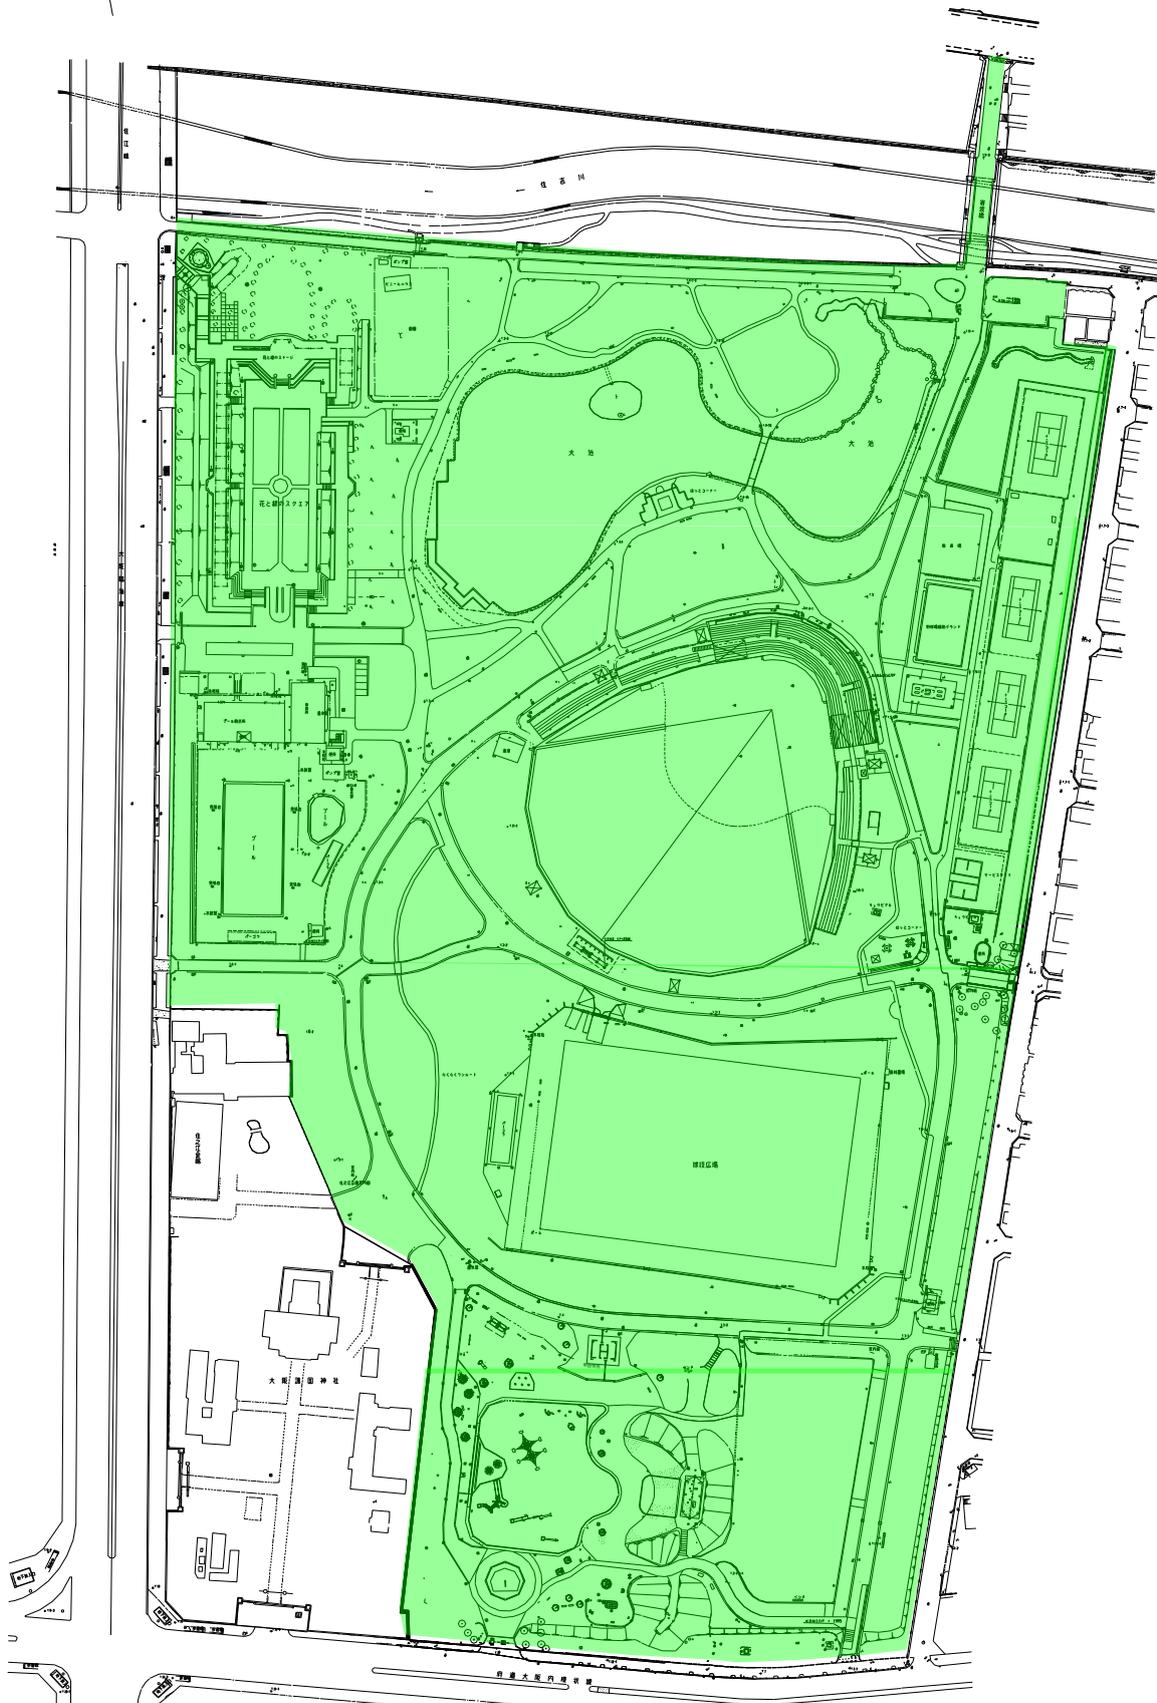

開設区域




住之江公園 防災関連施設配備図

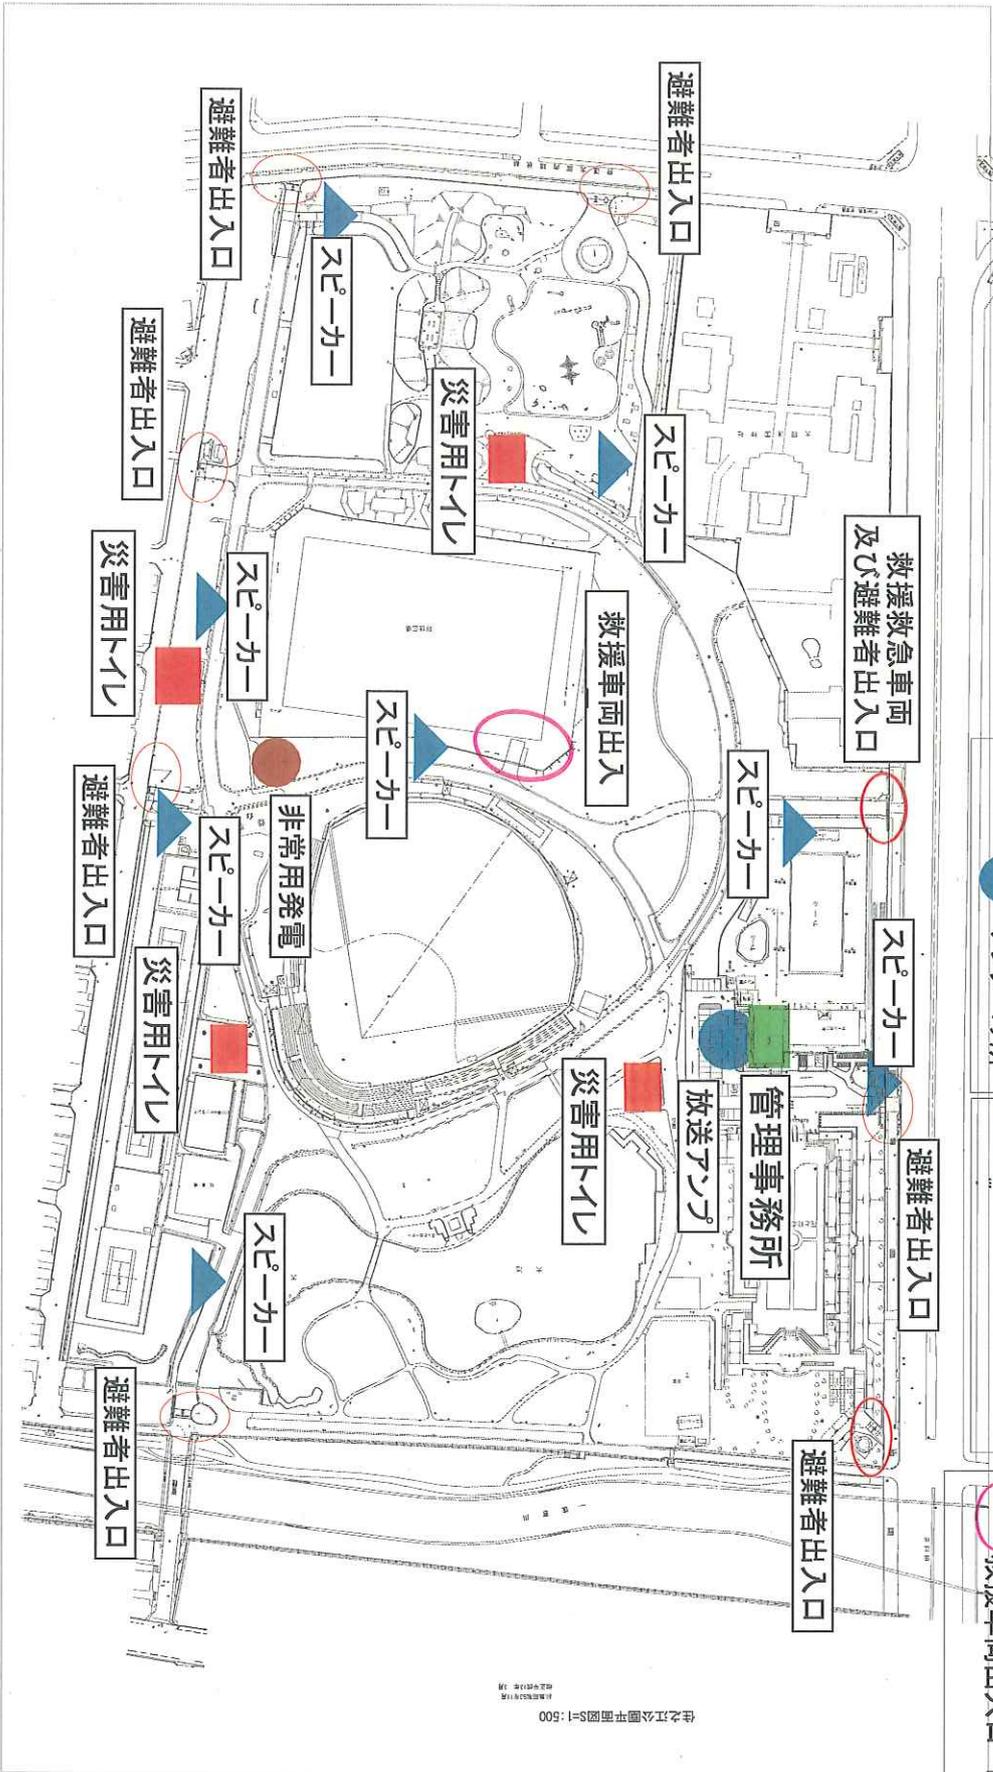

- | | |
|---|---------------|
|  | 非常用発電設備 1ヶ所 |
|  | 災害用トイレ 4ヶ所 |
|  | 公園事務所 |
|  | スピーカー 8ヶ所 |
|  | 放送設備 アンテナ 1ヶ所 |
-
- | | |
|---|---------------|
|  | 避難者出入口 7ヶ所 |
|  | 救急車両及び避難者 1ヶ所 |
|  | 救護車両出入口 1ヶ所 |

住之江公園平面図 1:500
 住之江公園管理事務所
 2023年12月現在

住之江公園 駐車場

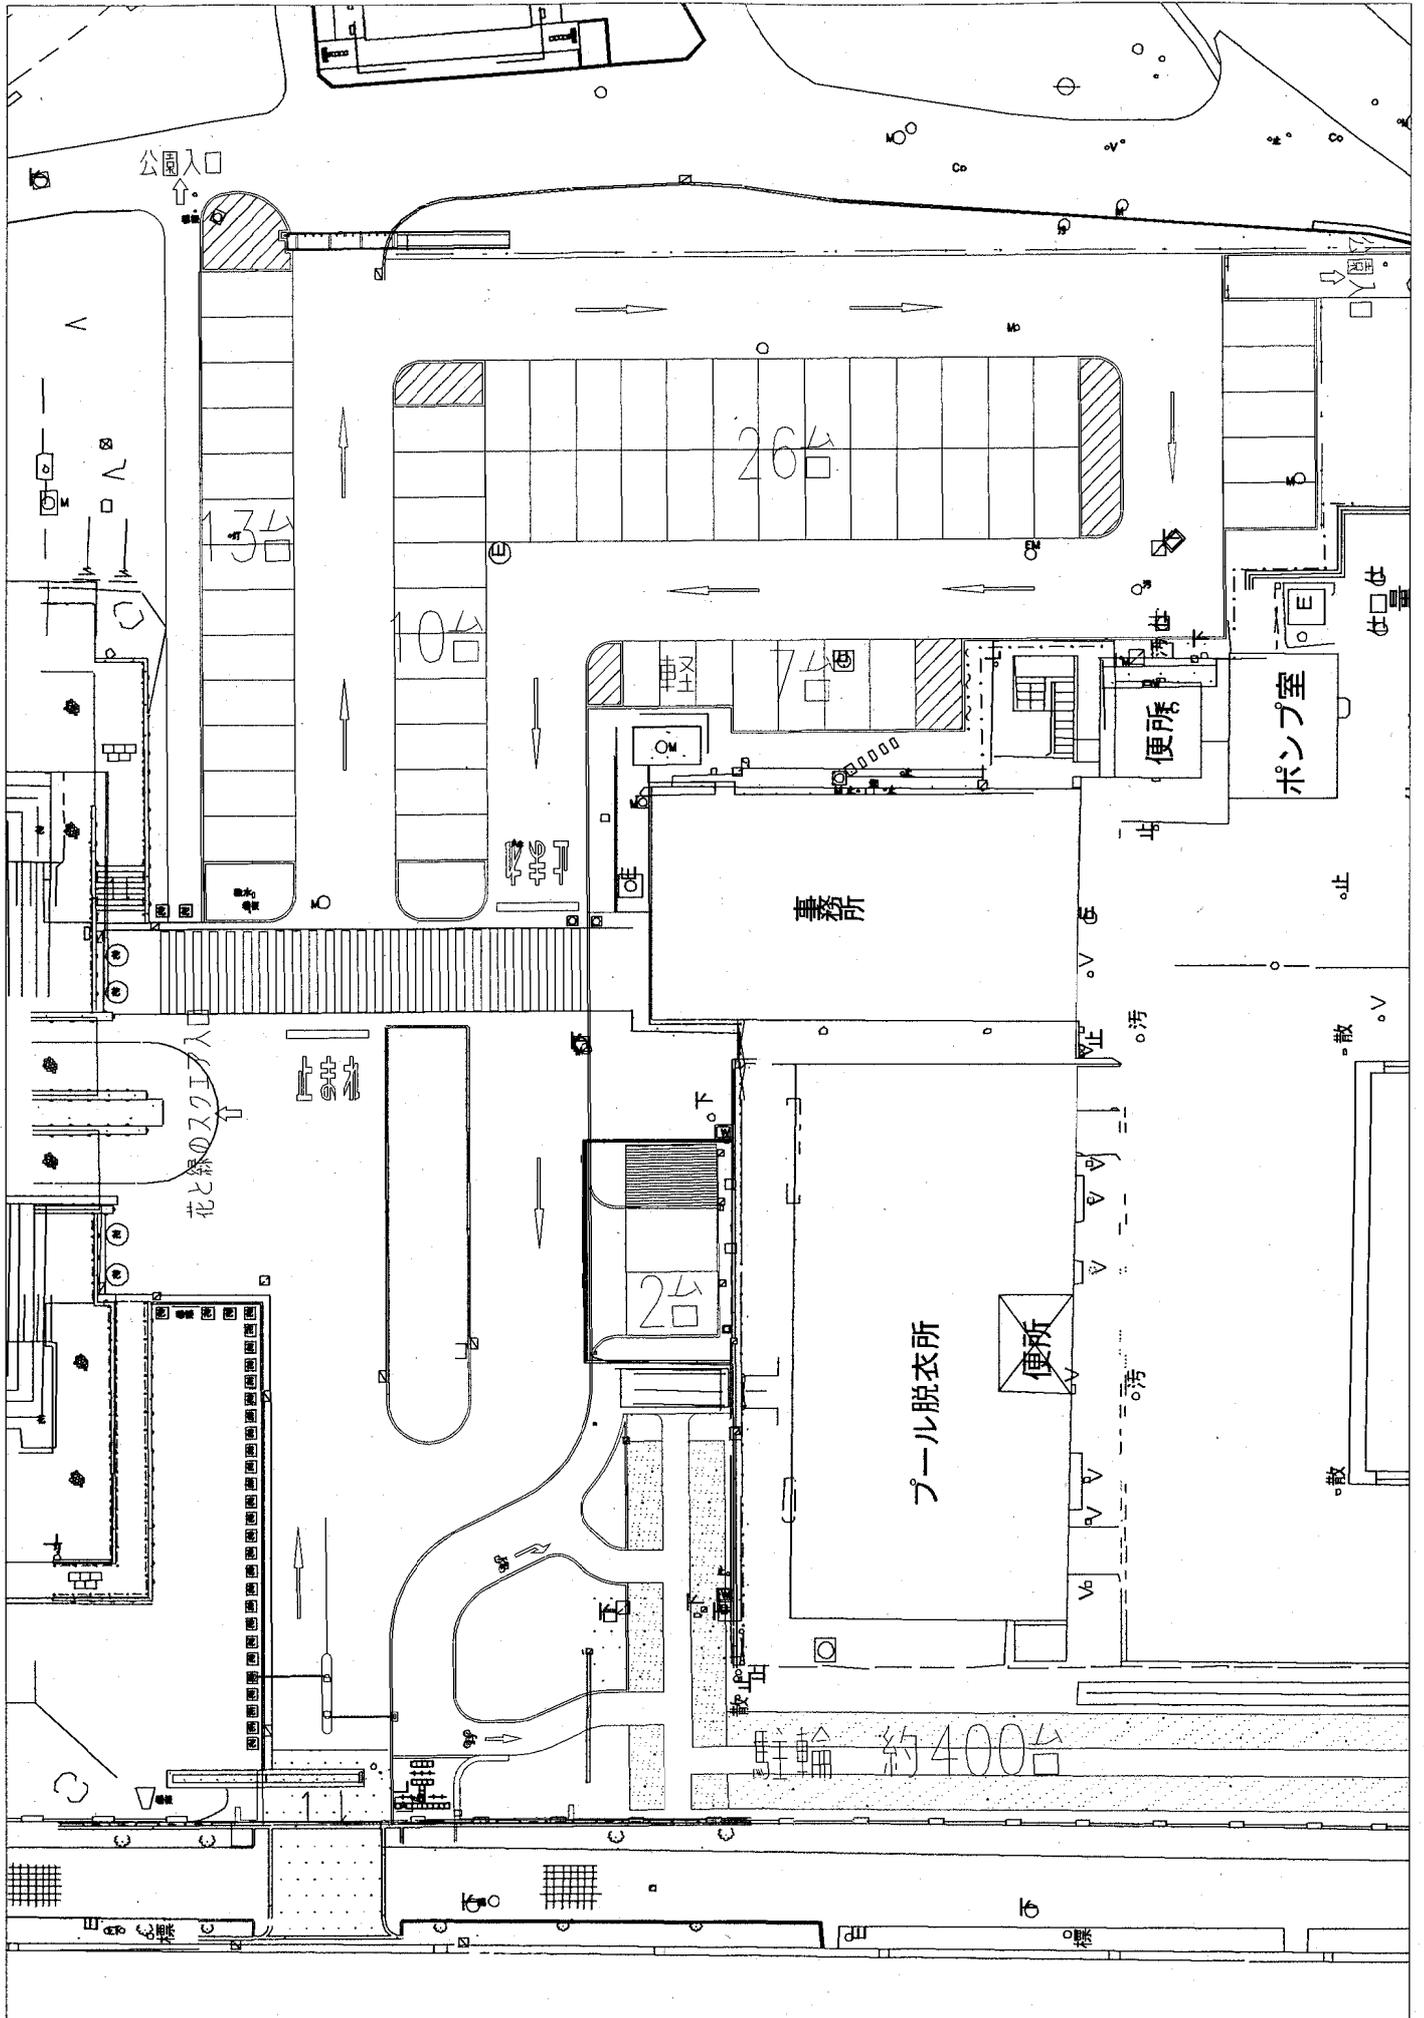

住之江公園 便益施設現況図(食堂・売店・自販)


住之江公園



凡例



指定管理業務に含む(なし)

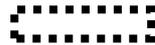

指定管理者の管理対象外



指定管理者の企画提案


至南港
ニュートラム
住之江公園駅
至堺

大阪臨海線
地下鉄四つ橋線

住之江公園


除草区域図

- 除草 A 7回
- 除草 B 5回
- 除草 C 4回
- 除草 D 3回
- 除草 E 2回
- 除草 F 1回

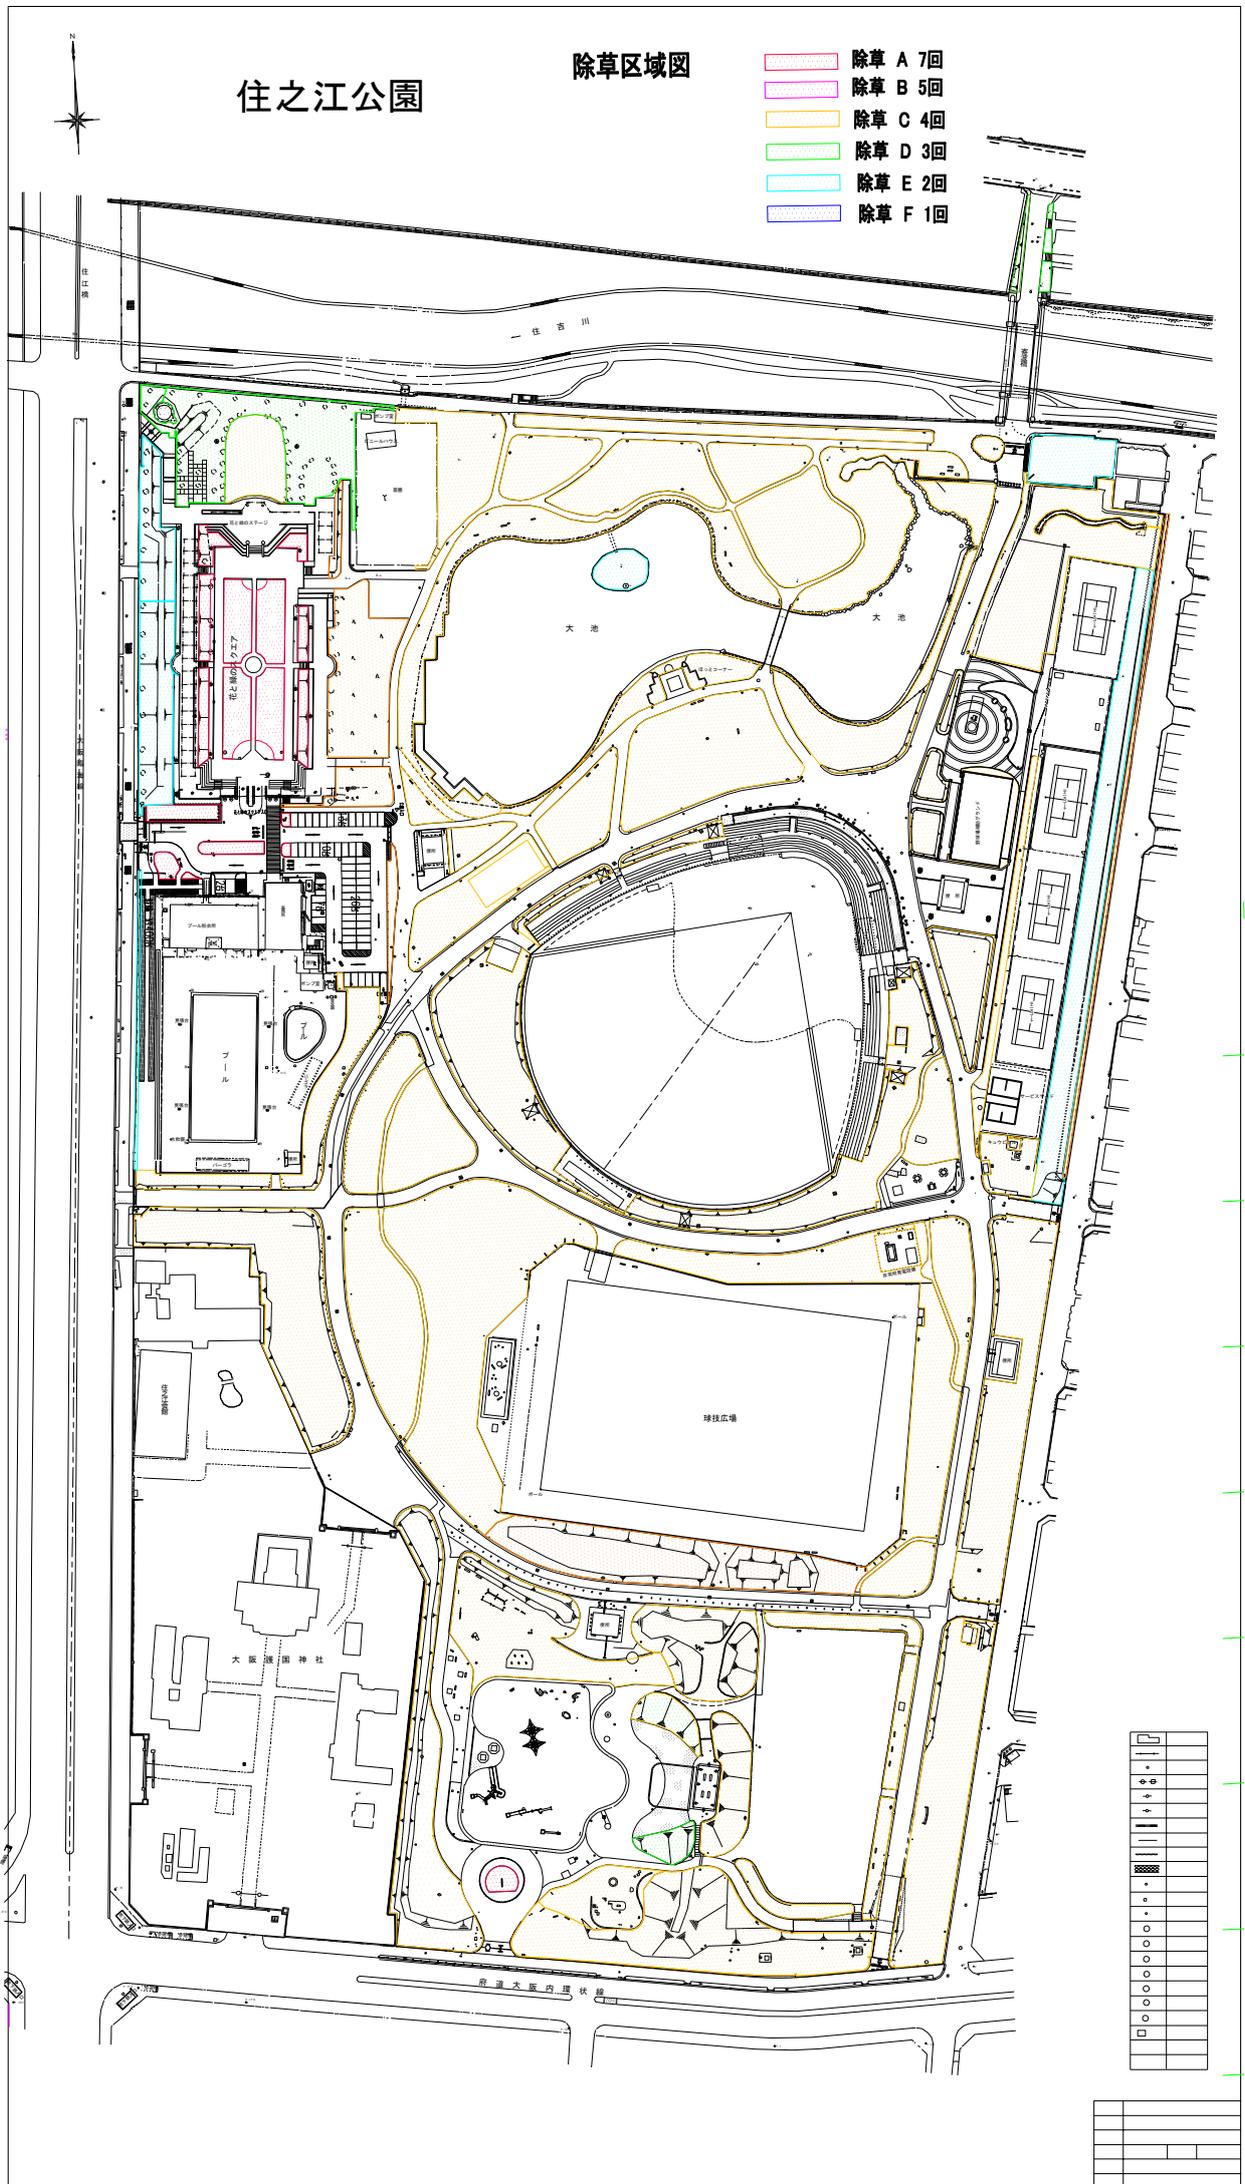


③住之江公園電気設備平面図


高圧電気設備

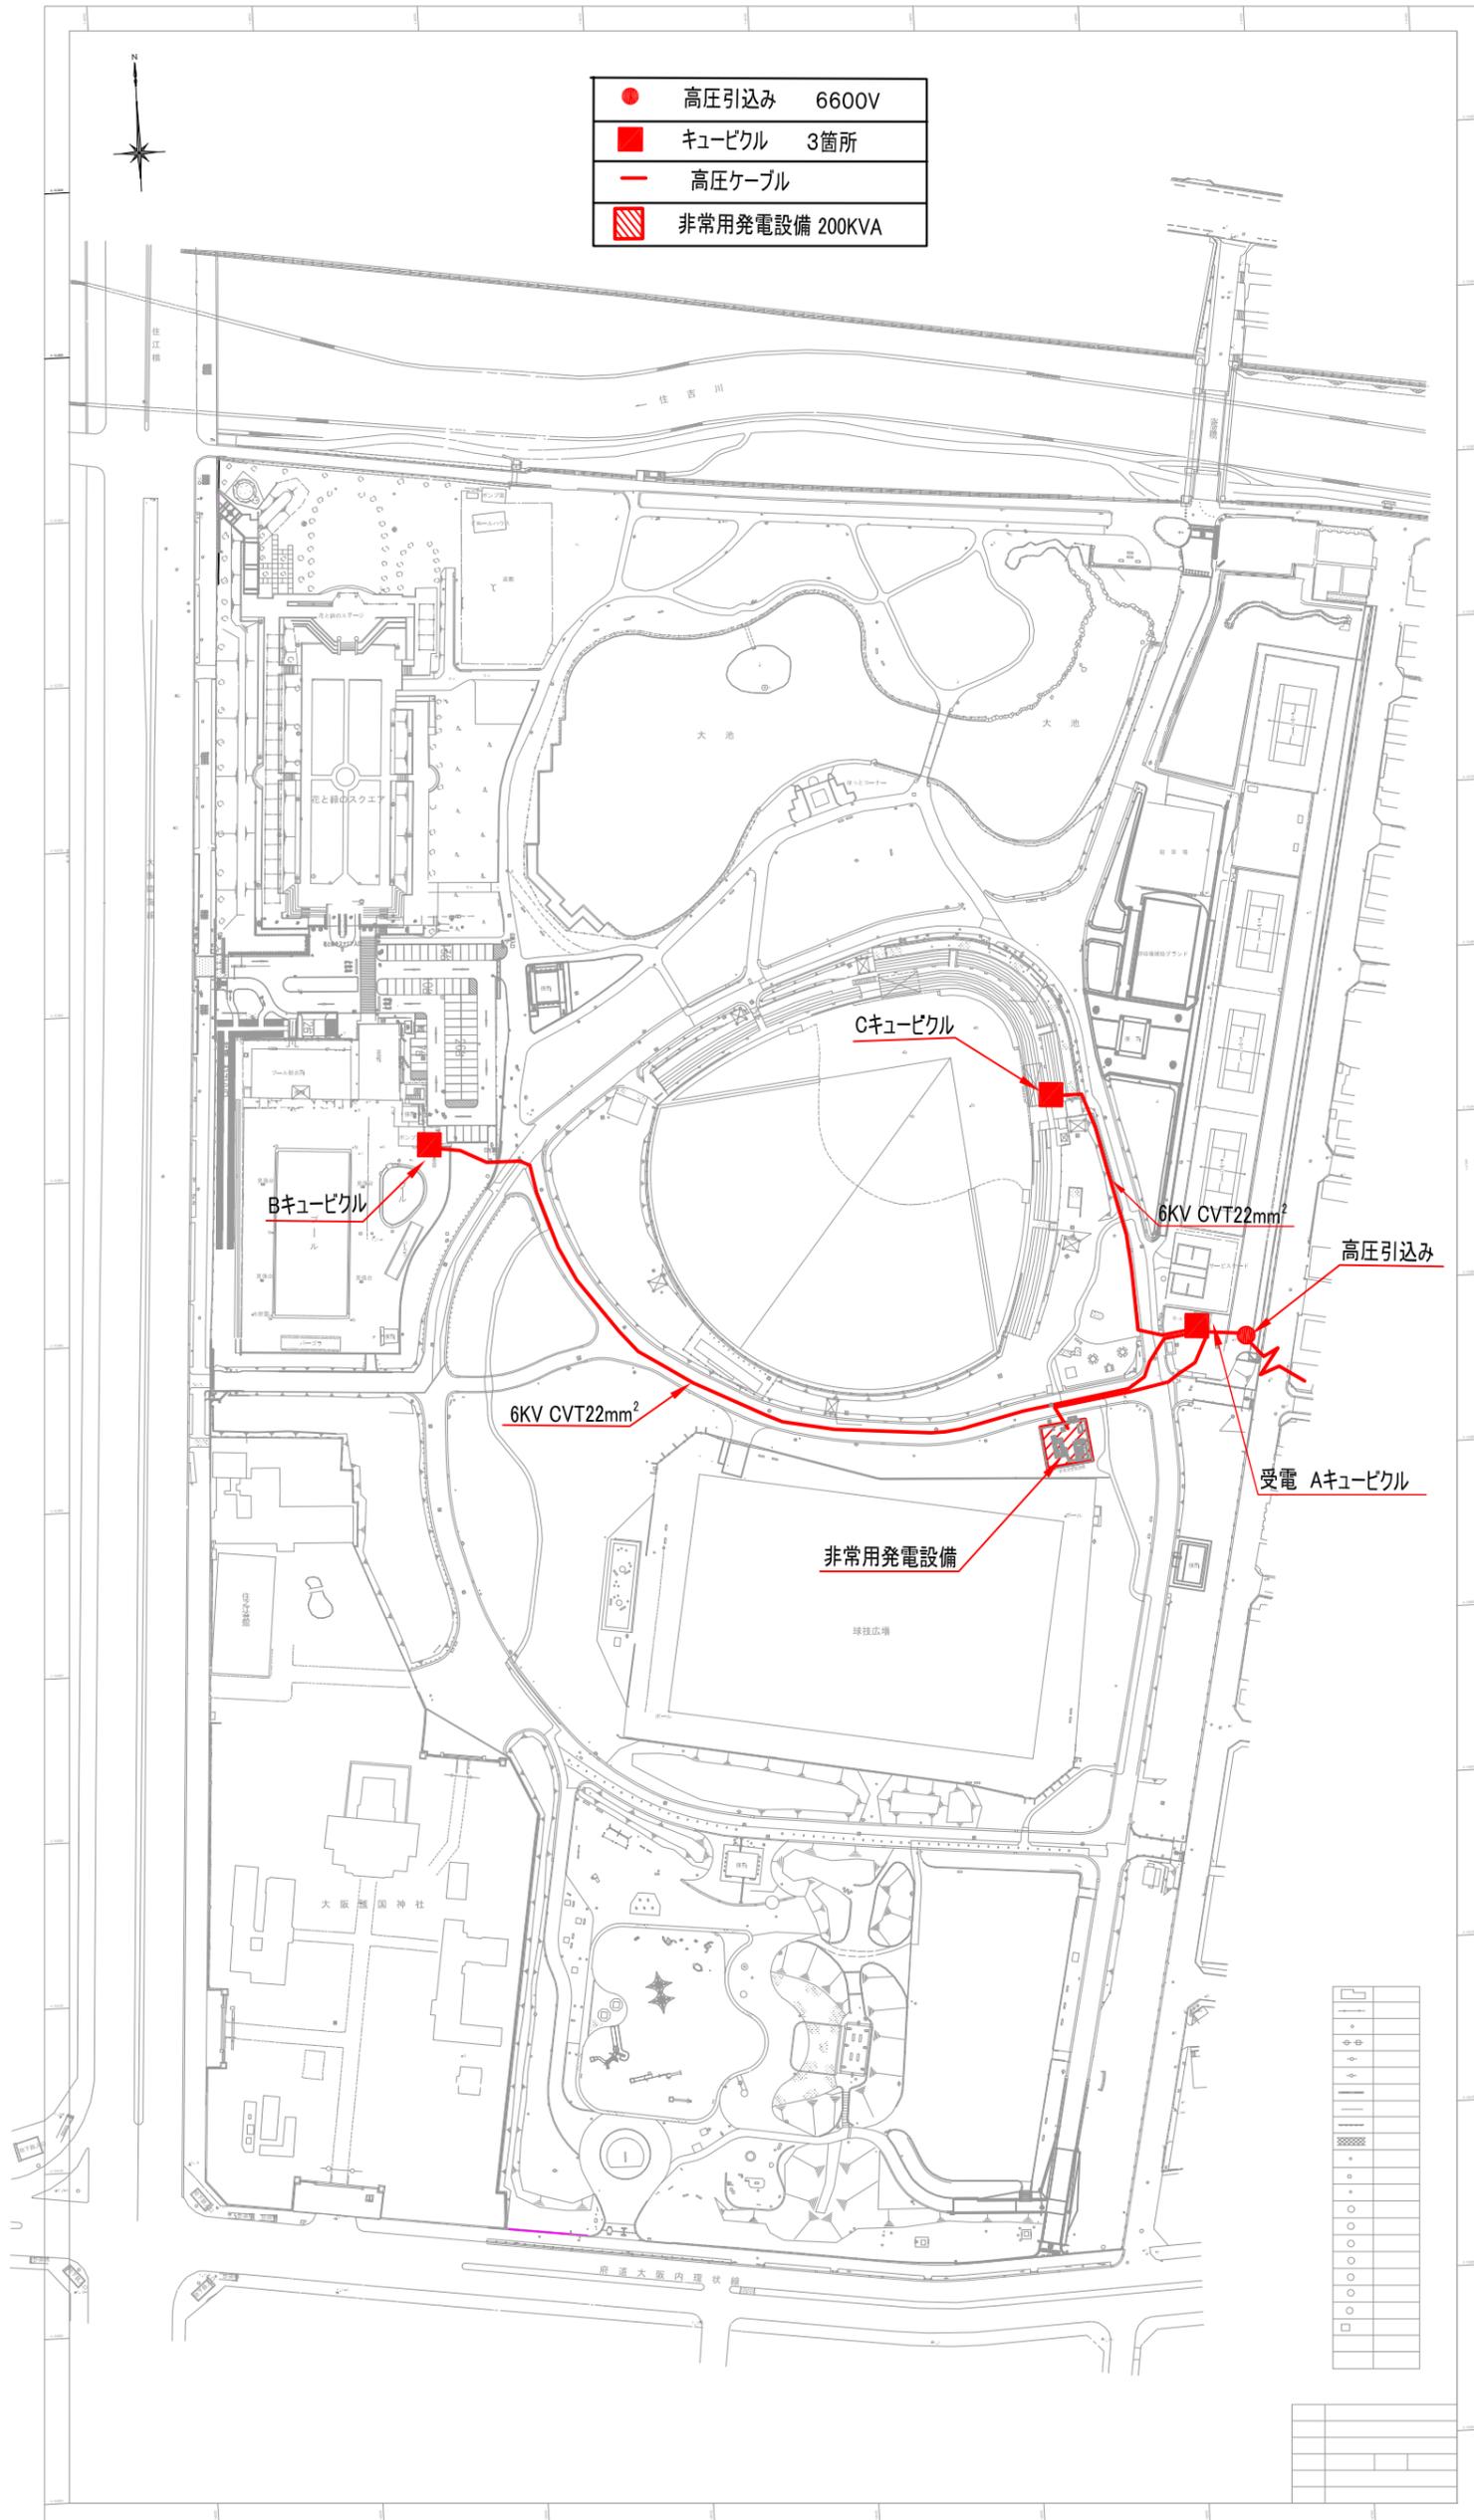

③住之江公園電気設備平面図 放送設備平面図

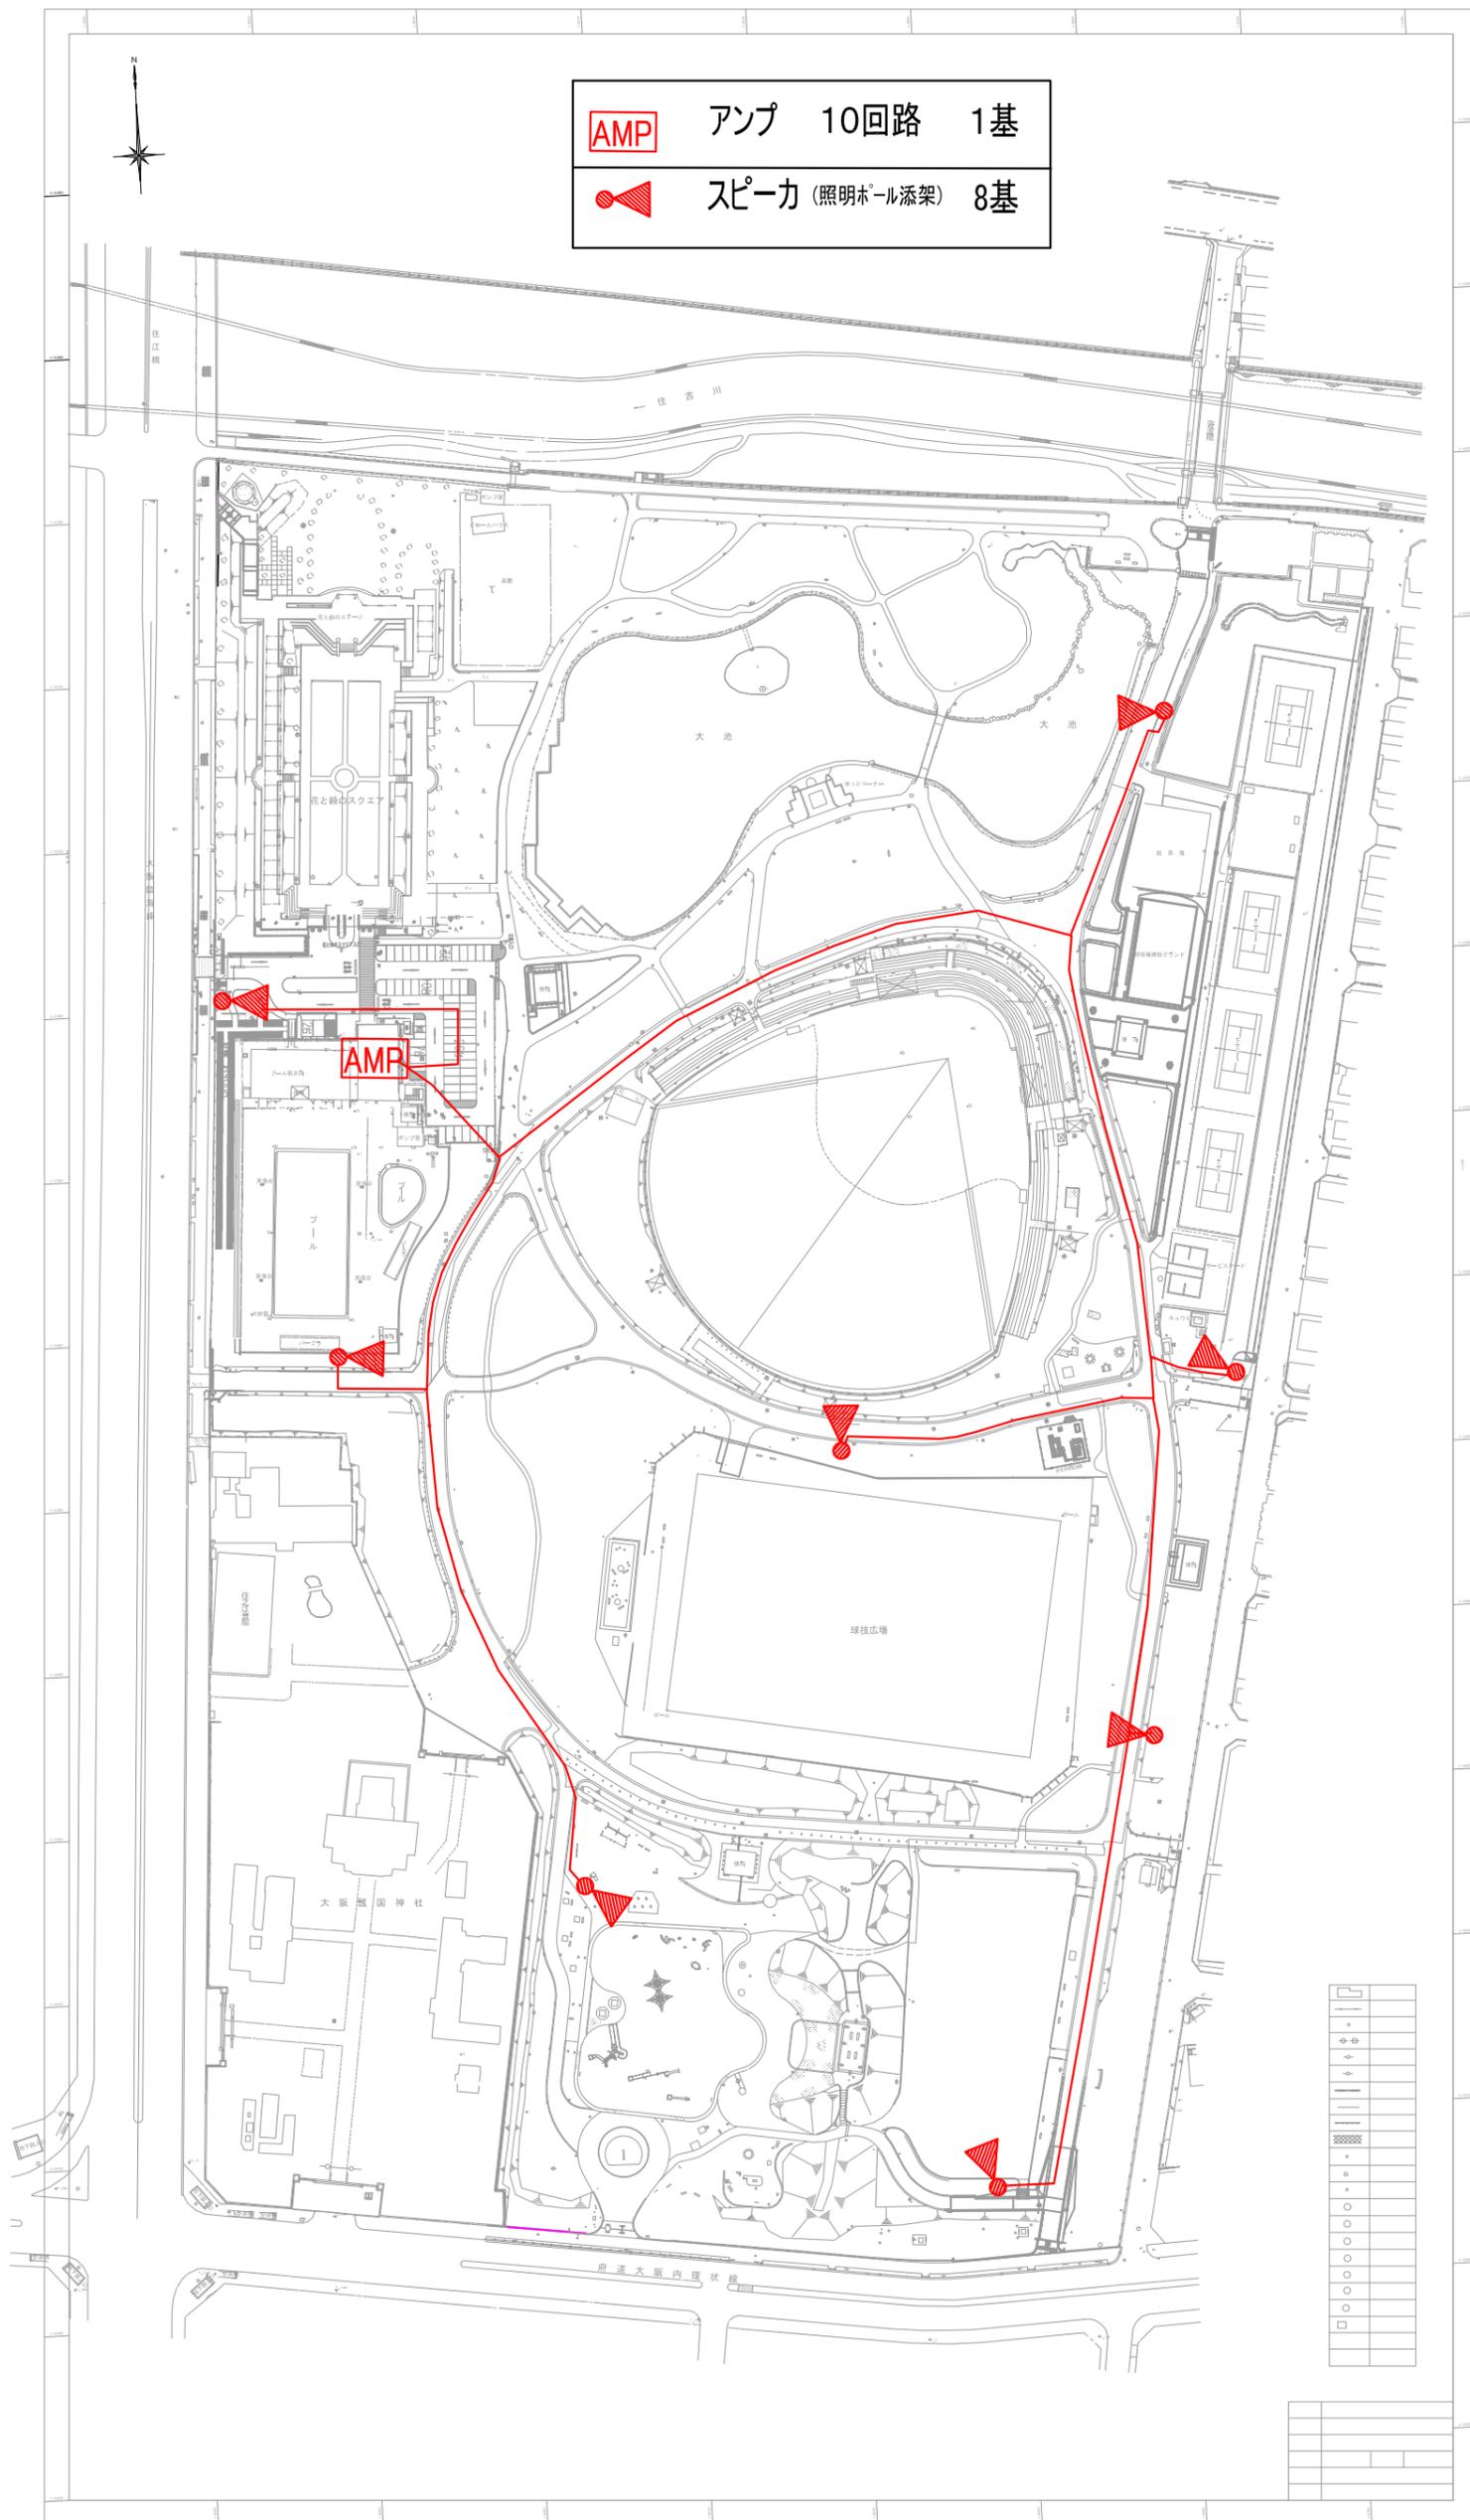


③住之江公園電気設備平面図(ポンプ関係)

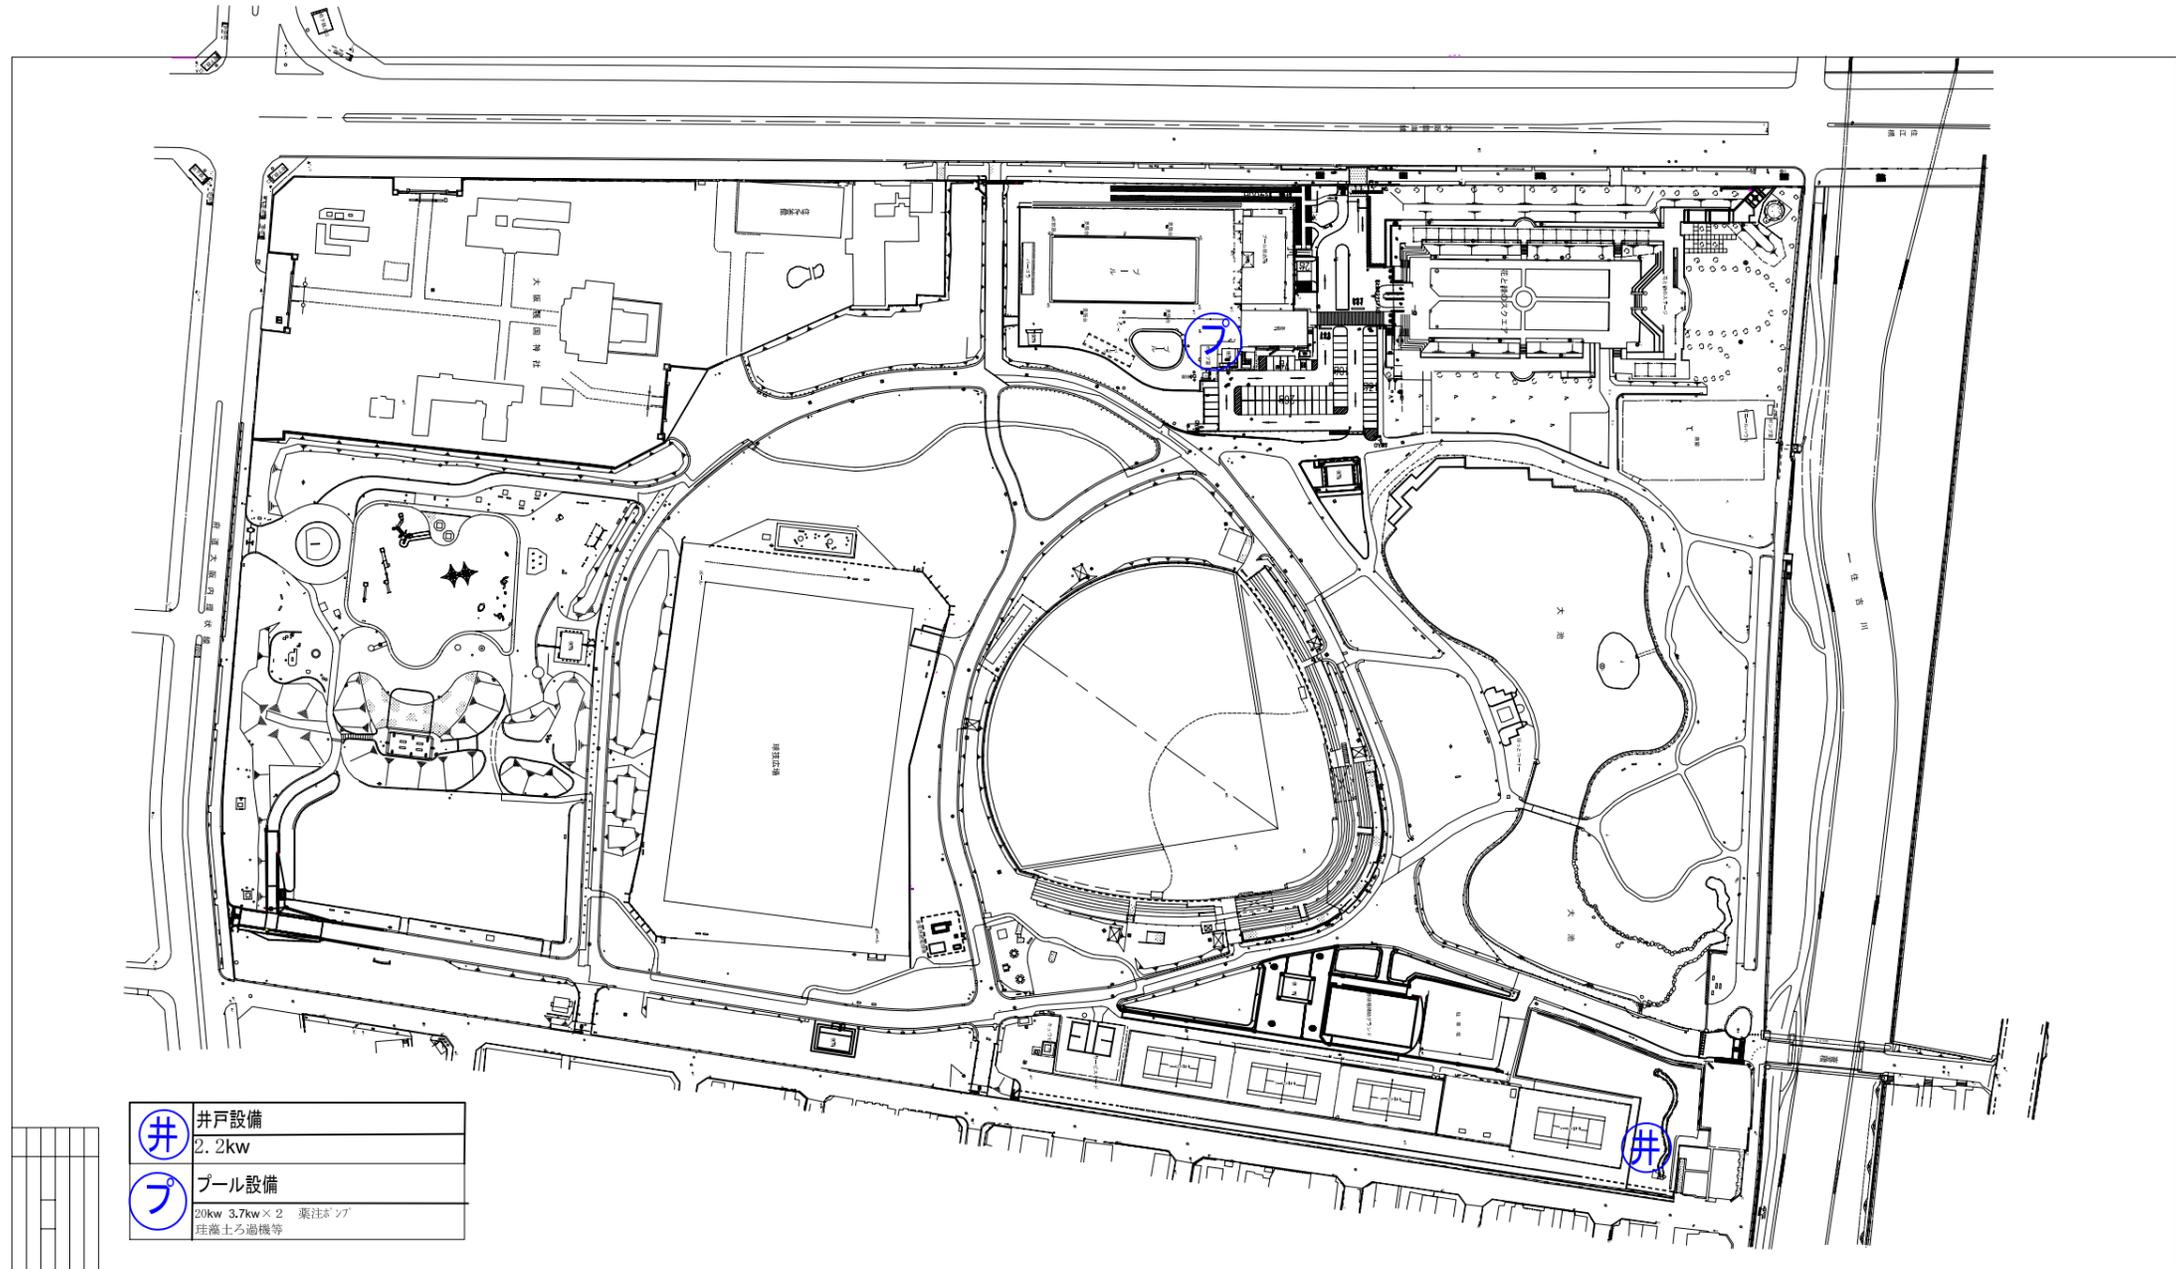

④住之江公園給水設備平面図

	水道管 75mm以上
	水道管 50mm以下
	量水器
	止水栓 75mm以上
	止水栓 50mm以下

水道引込み 100mm

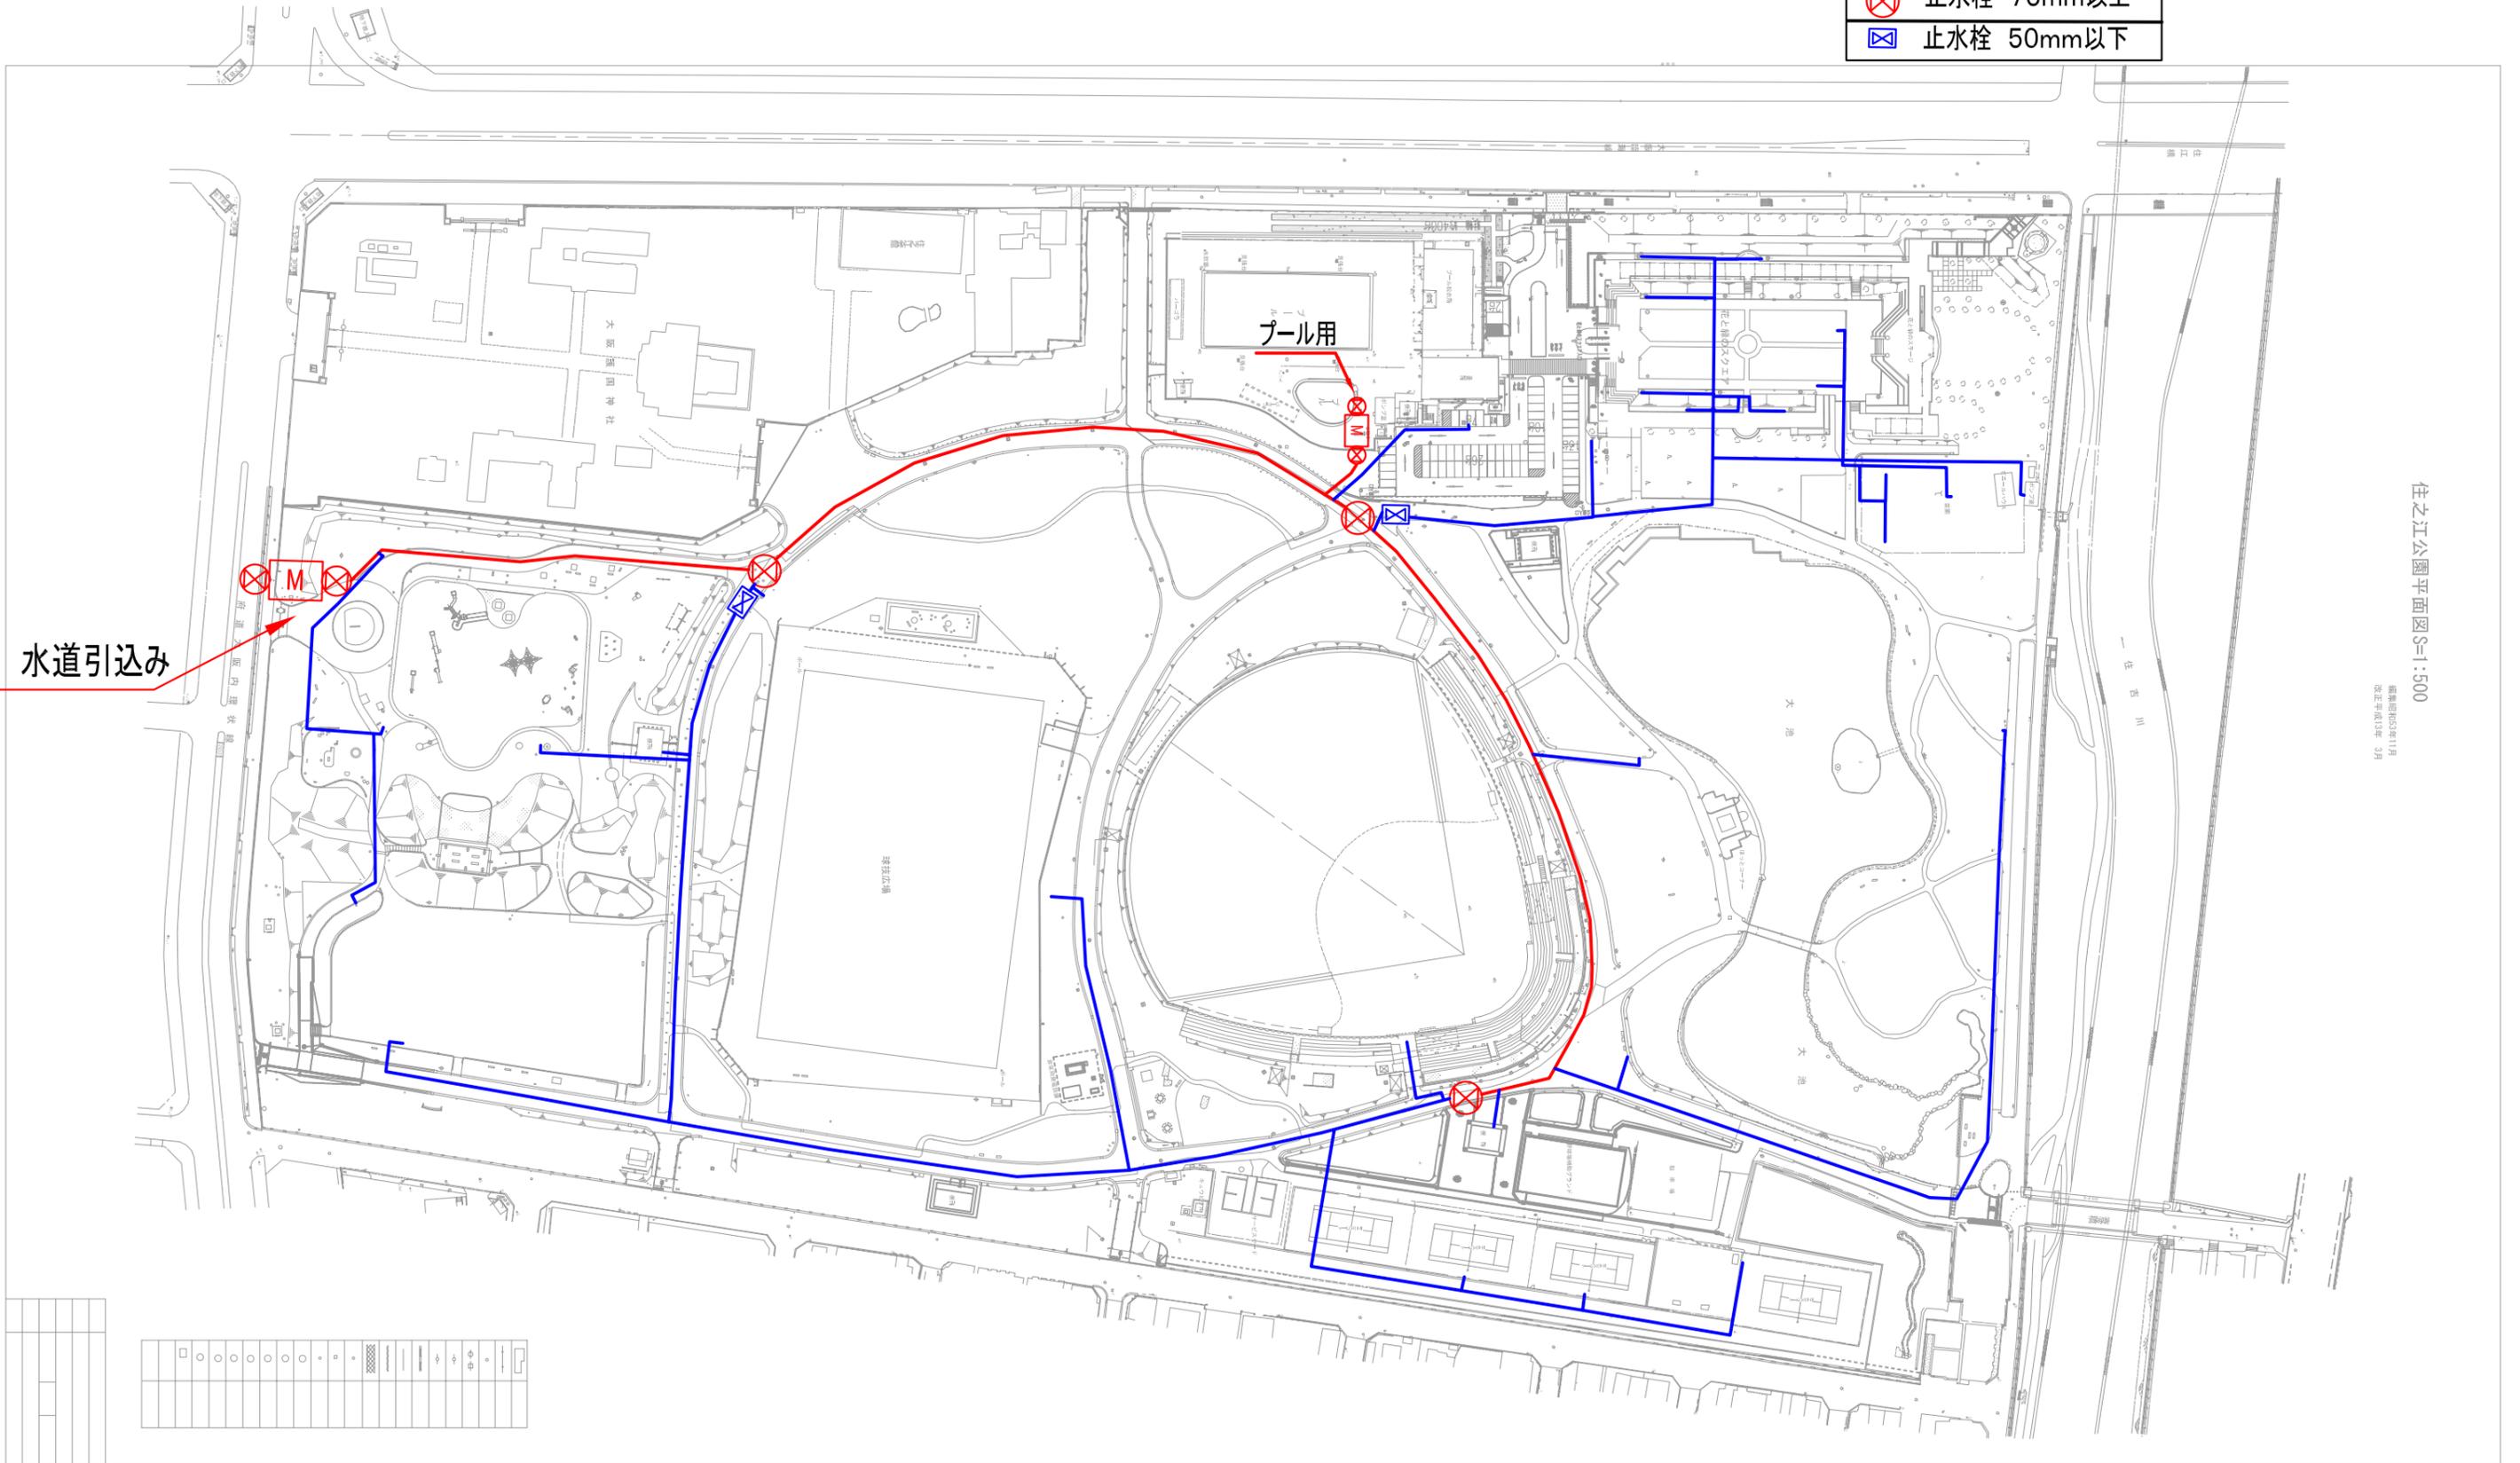

水道引込み

プール用

住之江公園平面図 S=1:500

建築図説23年11月
改正平成13年 3月


							
							

①住之江公園管理事務所図面


住之江公園管理事務所平面図

鉄筋コンクリート造


○-----消火器

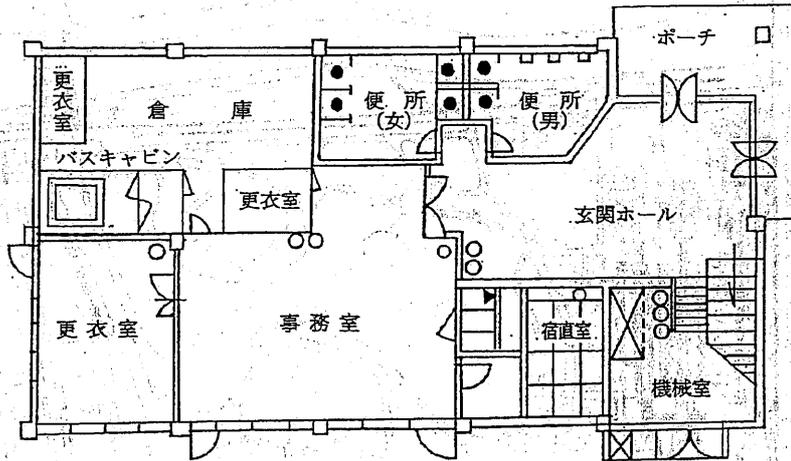

1階平面図

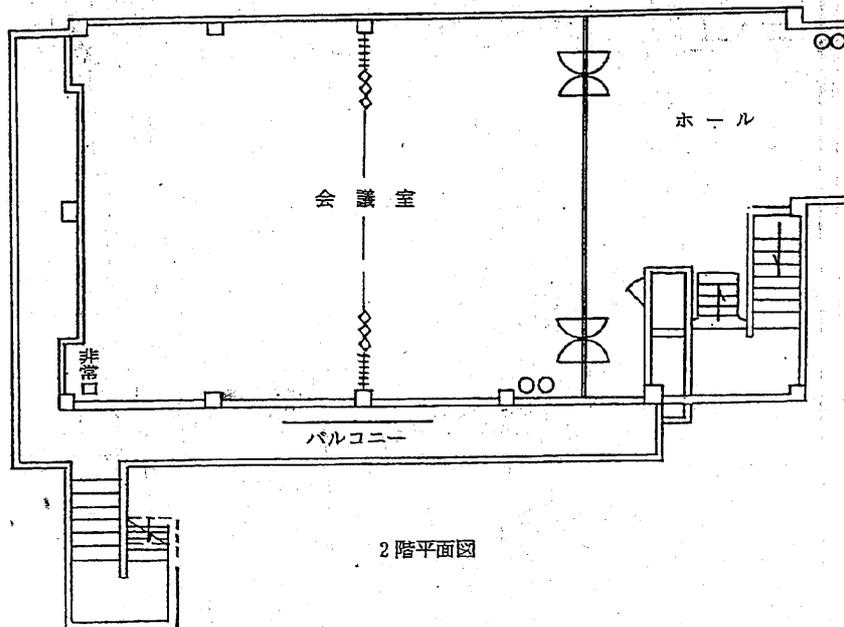


2階平面図

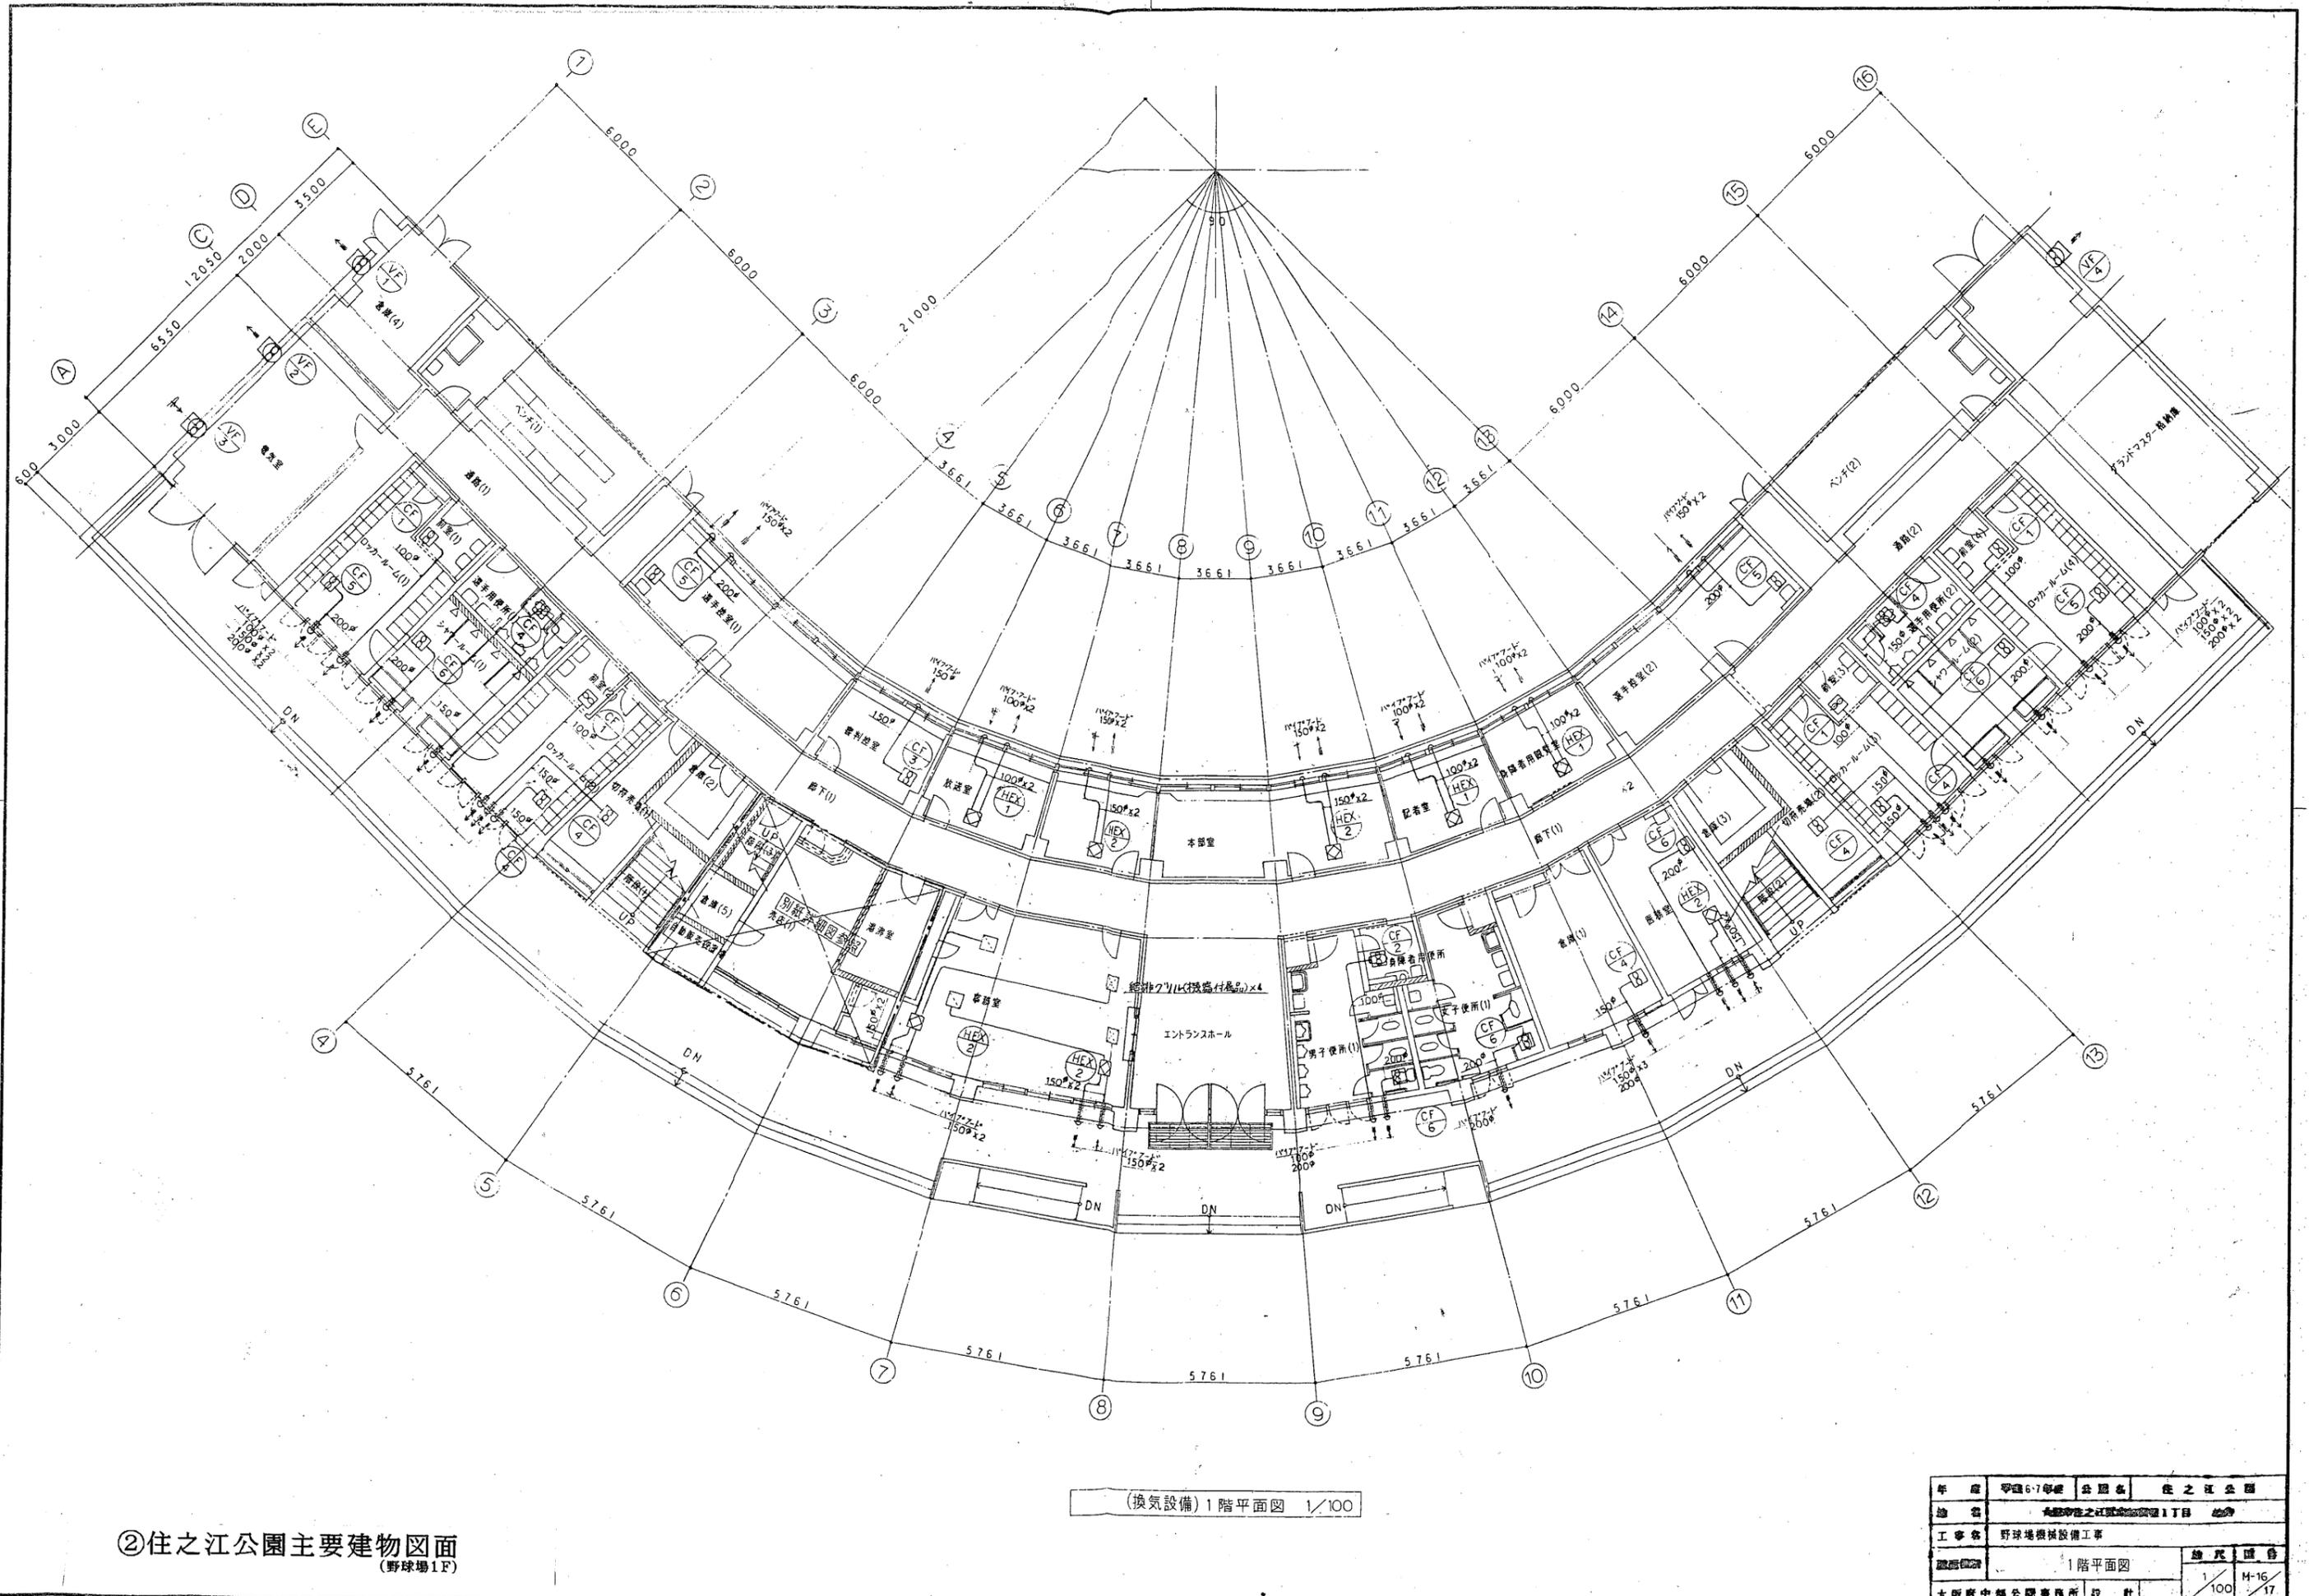

②住之江公園主要建物図面
(野球場1F)

(換気設備) 1階平面図 1/100

年度	平成6-7年度	公園名	住之江公園
地名	大阪府住之江区東山町1丁目		
工事名	野球場機械設備工事		
図面内容	1階平面図		
図尺	1/100	図番	M-16/17
大阪府中部公園事務所 設計			

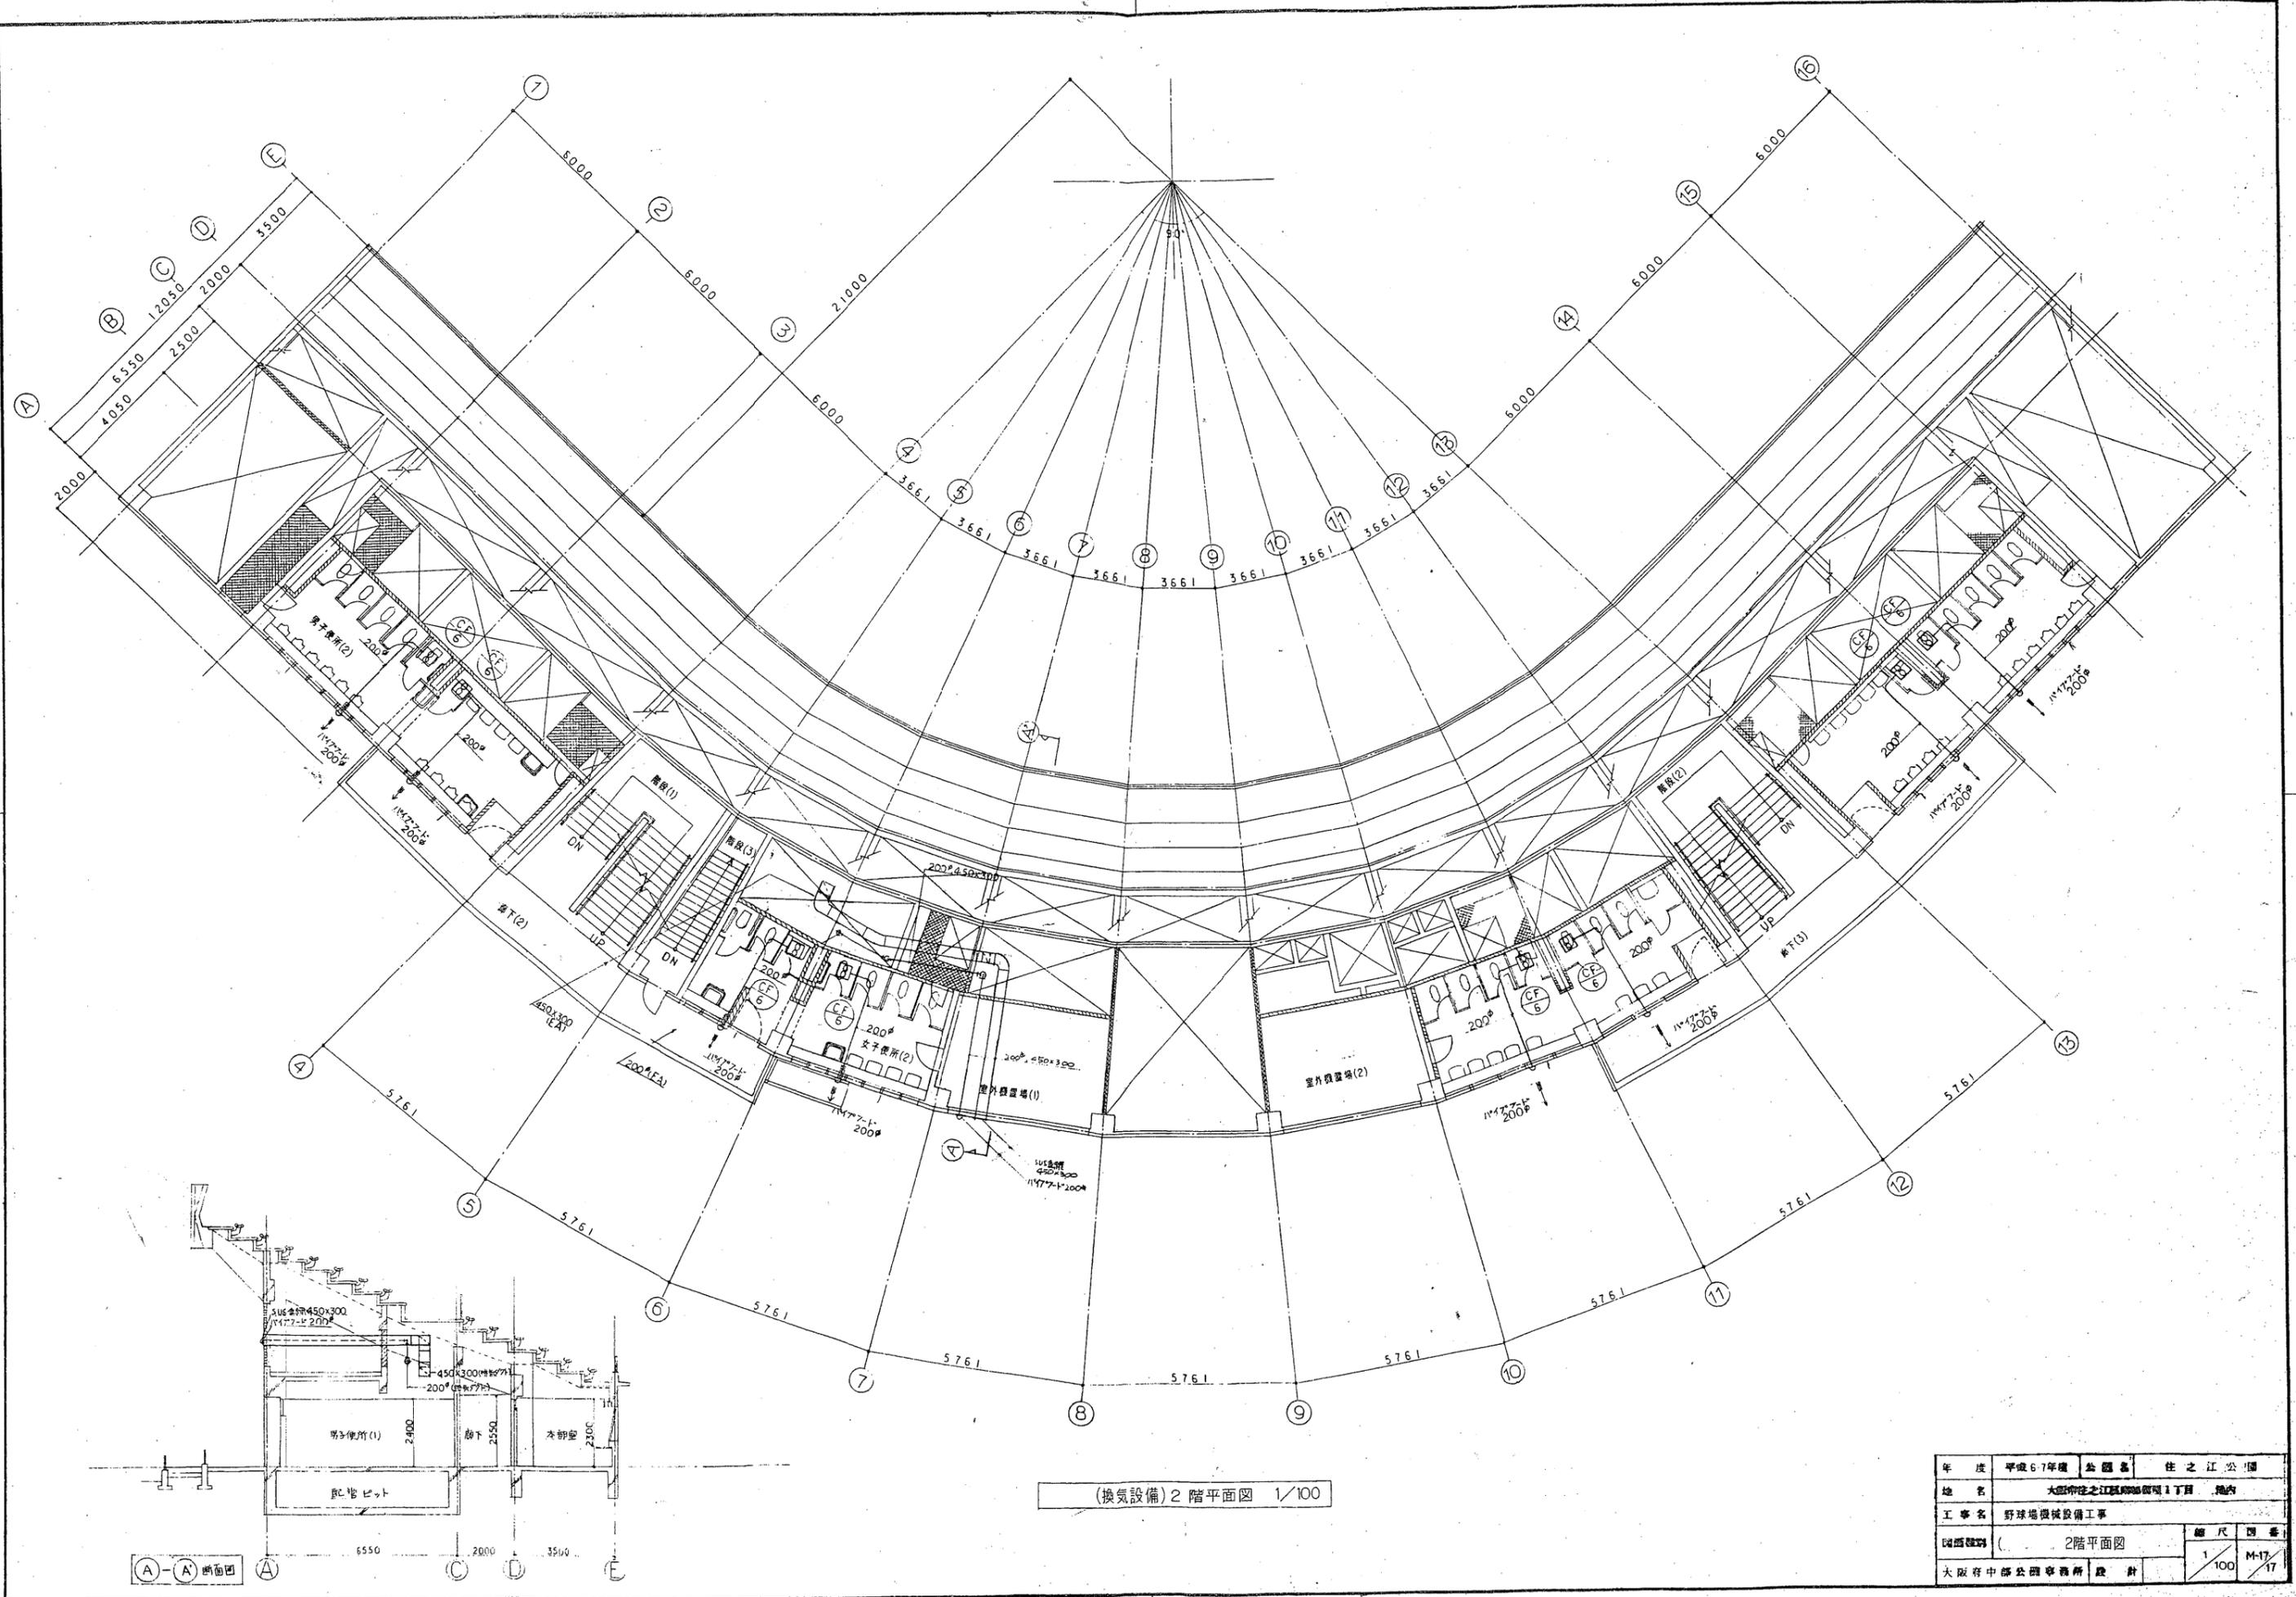

②住之江公園主要建物図面
(野球場2F)

禁煙エリア

住之江公園

