



金岡地区 水質浄化システム

ろ過装置仕様	形式	堅形円筒密閉形
	処理水量	2.3m ³ /hr
	寸法	φ700×2440H
	材質	7075アルミ 460L
	支持砂利	160L

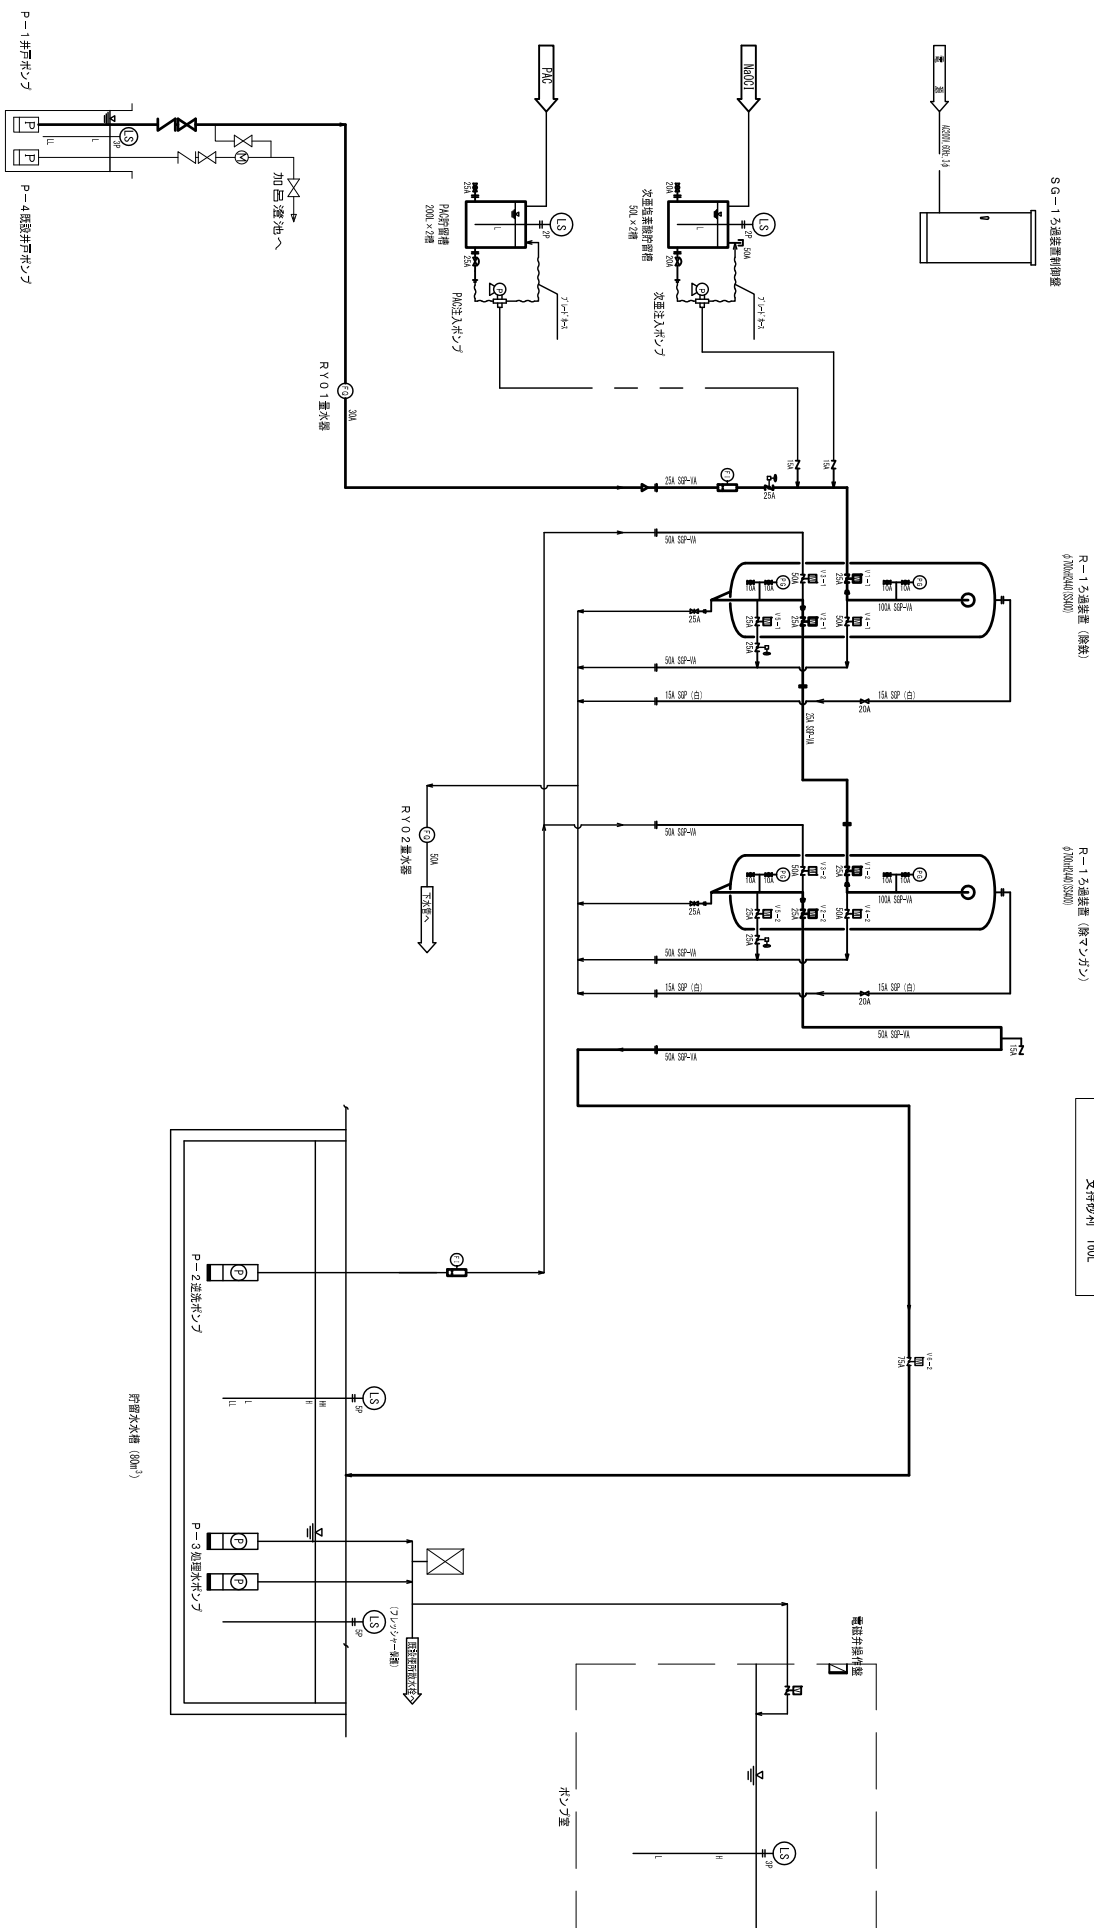


中村地区 水質浄化シ

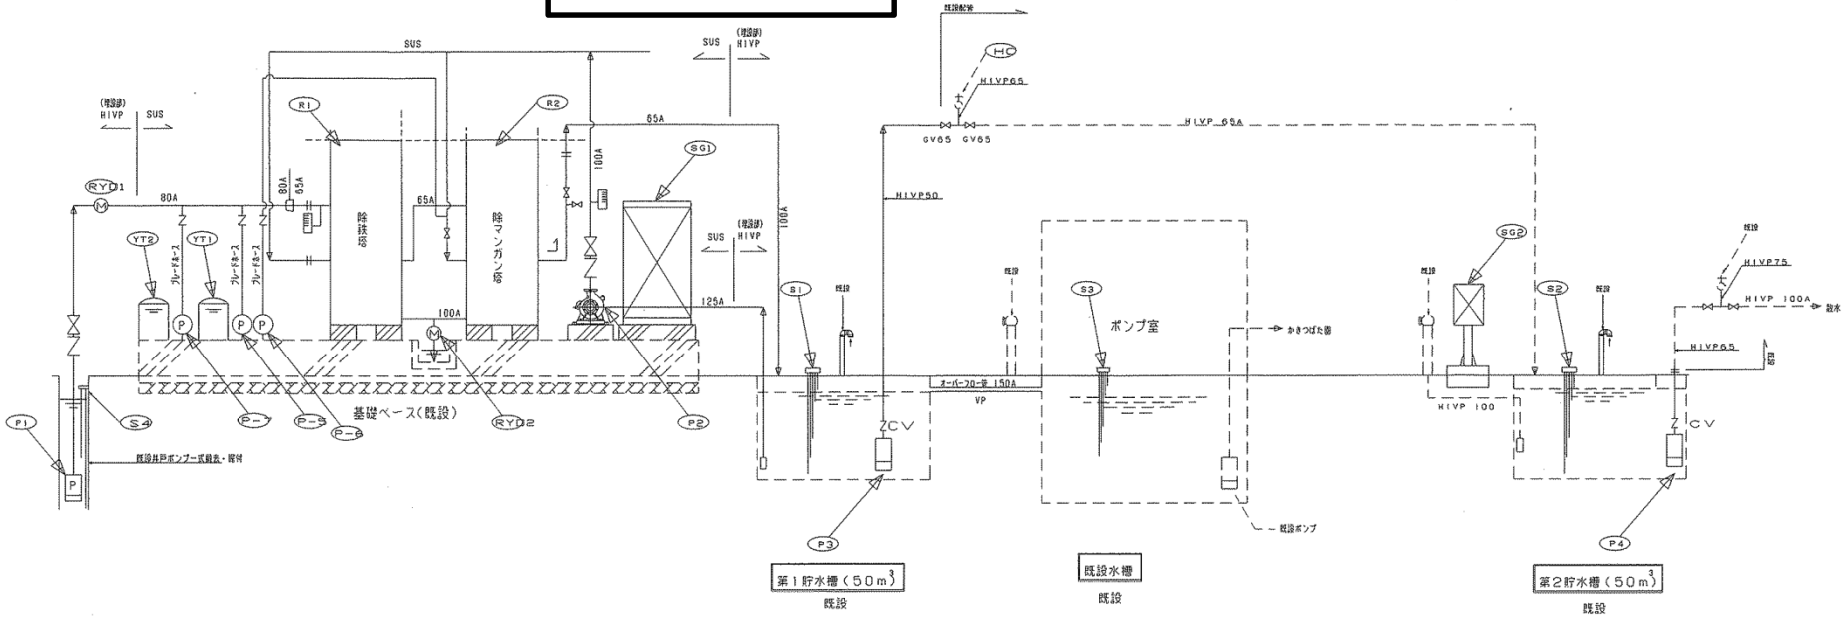


記 号	名 称	仕様・寸法	台 数	備 考	記 号	名 称	仕様・寸法	台 数	備 考
P-1	井戸ポンプ	φ80×0.32m³/min×14.0m×15.0kW 水中ケーブル、CV、GV、連成計、 空気弁、SUS風水管	1台	隔水配管SUS 100m	P-2	逆流ポンプ	5.5kW×60m³/h×18m	1台	
R-1	除鉄・除マンガンを装置	金自動砂ろ過装置 能力：19m³ 配管 100A	1基		P-3	送水ポンプ	3.7kW×0.3m³/min×30m	1台	
R-2					P-4	散水ポンプ	11kW×0.6m³/min×64m	1台	
SG-1	ろ過装置自動制御盤	ろ過装置・送水ポンプ制御 井戸ポンプ制御	1面		RY01	量水器	φ75	1台	井水用
SG-2	散水ポンプ制御盤	散水ポンプ制御	1面		RY02	量水器	φ100	1台	排水用
S1	水位電極	ろ過装置用 5P・2P	1式		YT1	次亜塩素酸ソーダ貯槽	1000L	1台	
S2	水位電極	送水・散水ポンプ用 5P・2P	1式		YT2	PAC貯槽	200L	1台	
S3	水位電極	ろ過装置用 5P	1式		P-5	次亜塩素酸ソーダ注入ポンプ(前段)	18W93 ml/min×0.7 Mpa	1台	
S4	水位電極	井戸ポンプ用 2P	1式		P-6	次亜塩素酸ソーダ注入ポンプ(後段)	15W30 ml/min×1 Mpa	1台	
					P-7	PAC注入ポンプ	15W30 ml/min×1 Mpa	1台	

中村地区 水質浄化シス

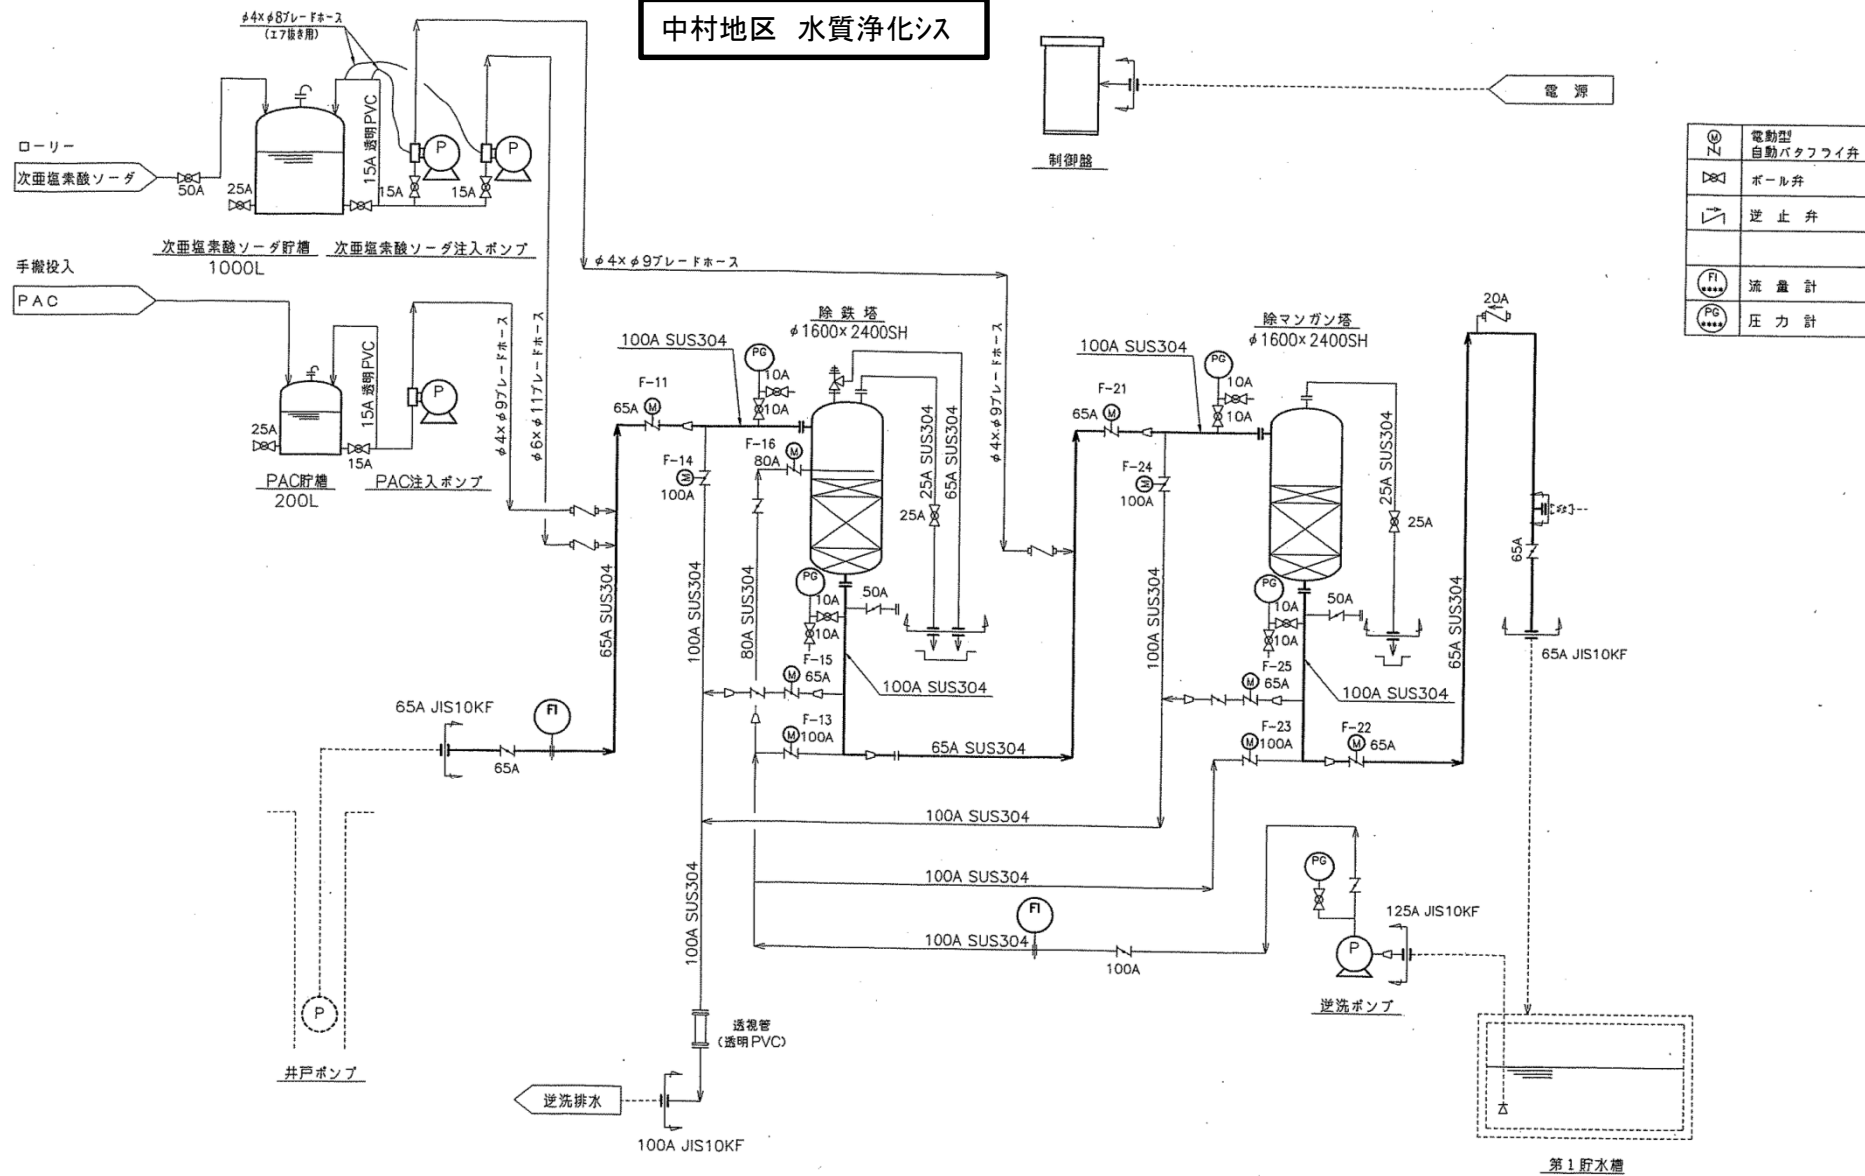


	電動型 自動バタフライ弁
	ボール弁
	逆止弁
	流量計
	圧力計


大泉緑地 駐車場平面図（第1駐車場）

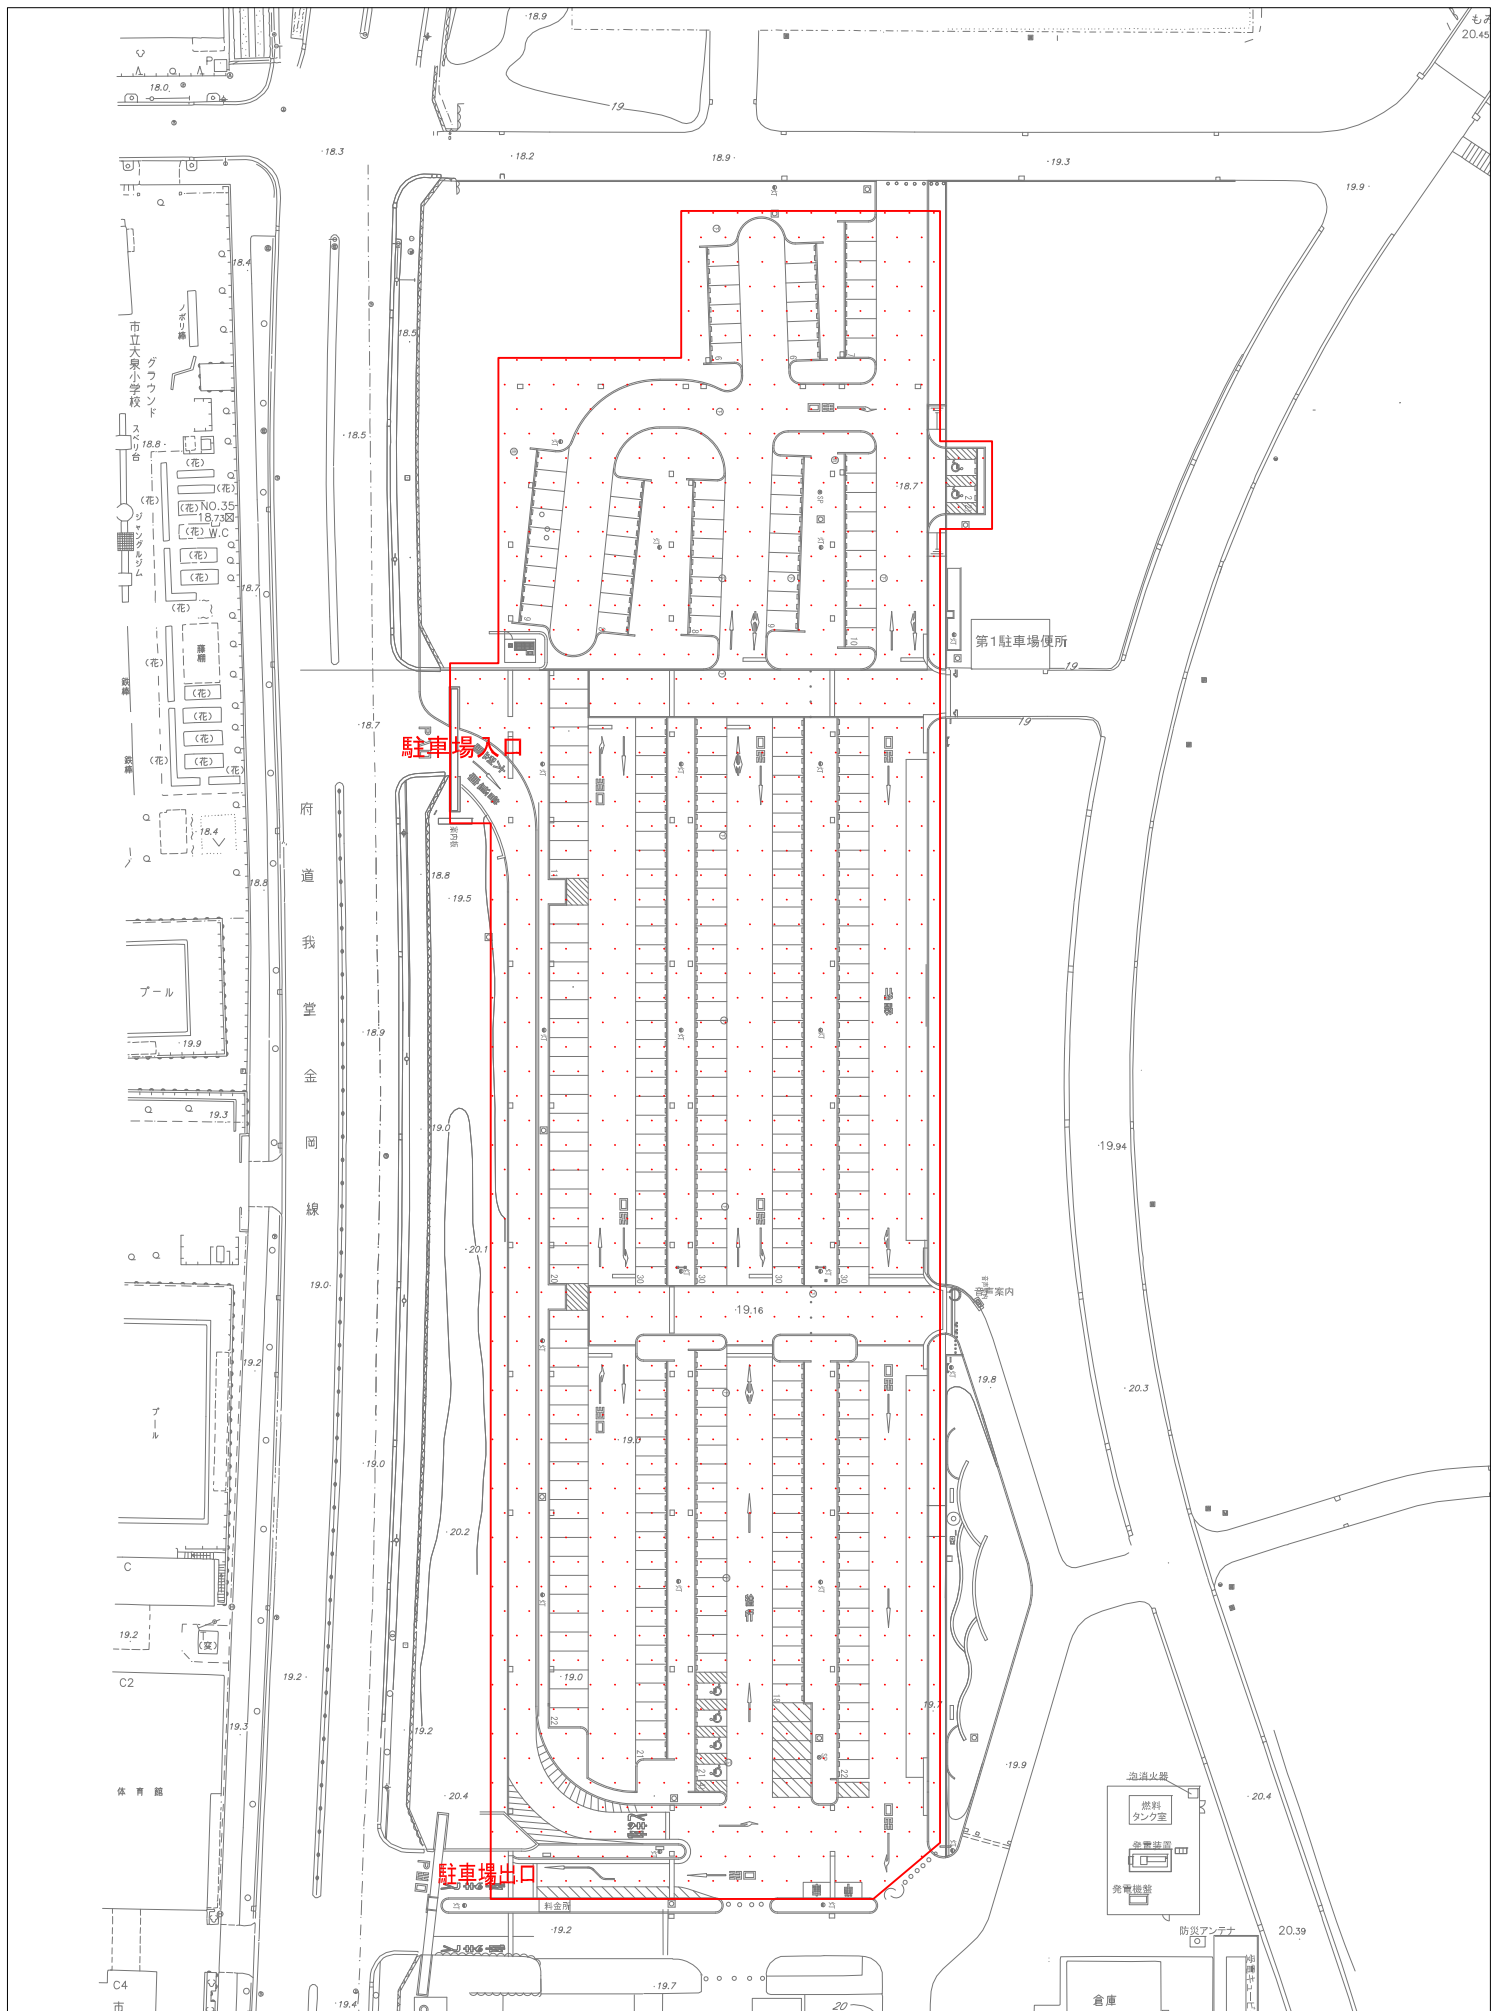


大泉緑地 駐車場平面図（第2駐車場）

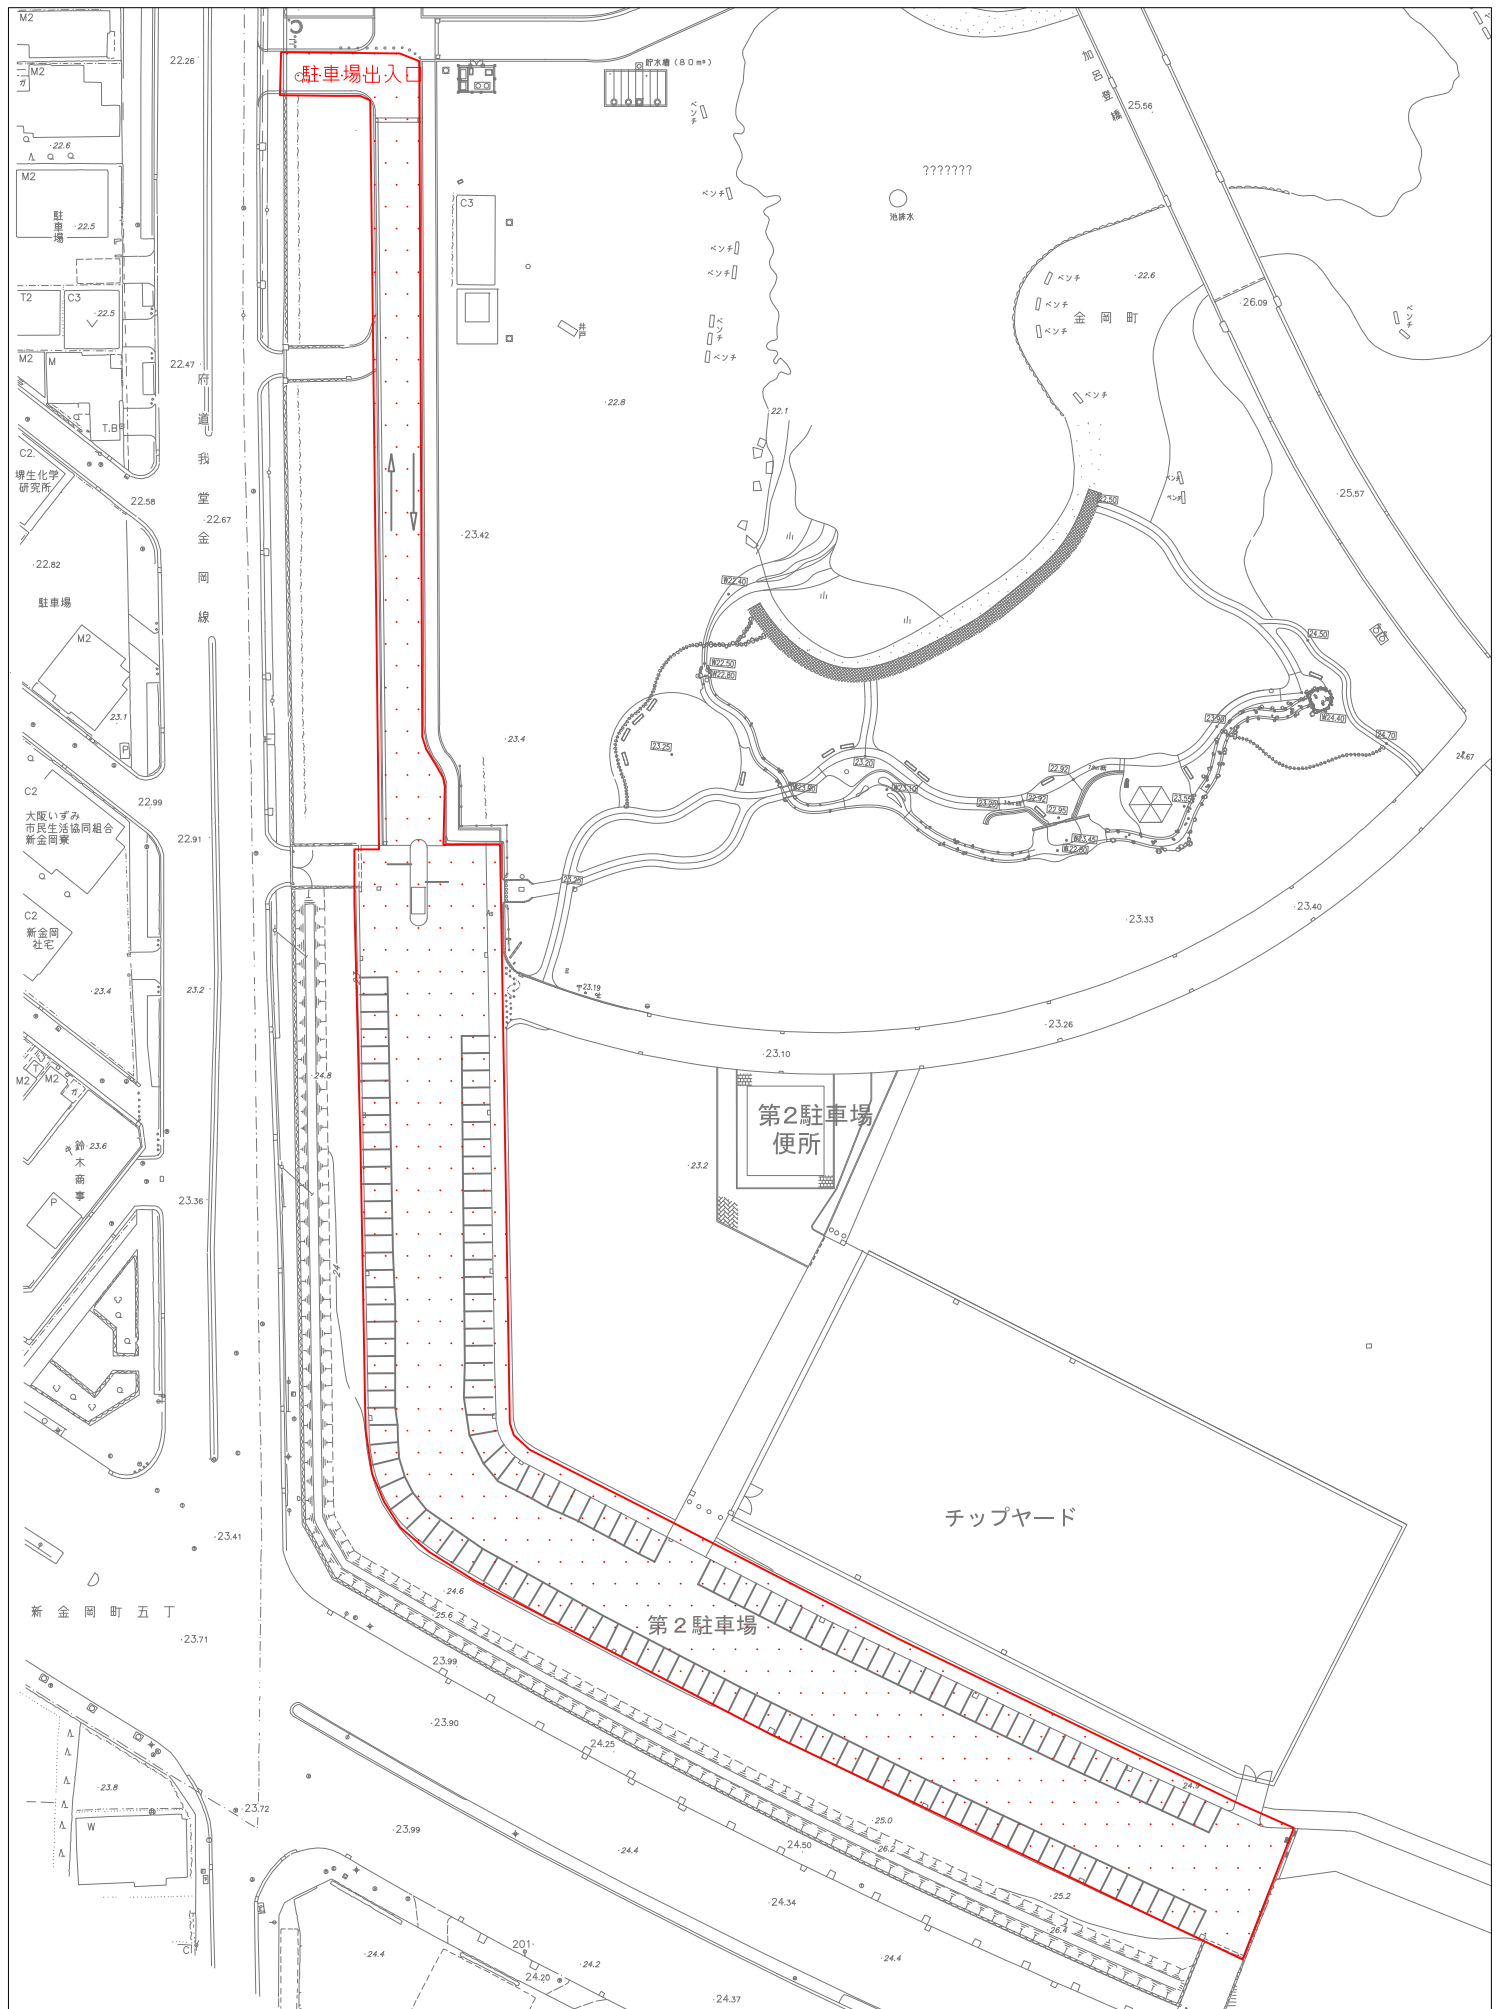

大泉緑地 駐車場平面図 (第3駐車場及臨時駐車場)

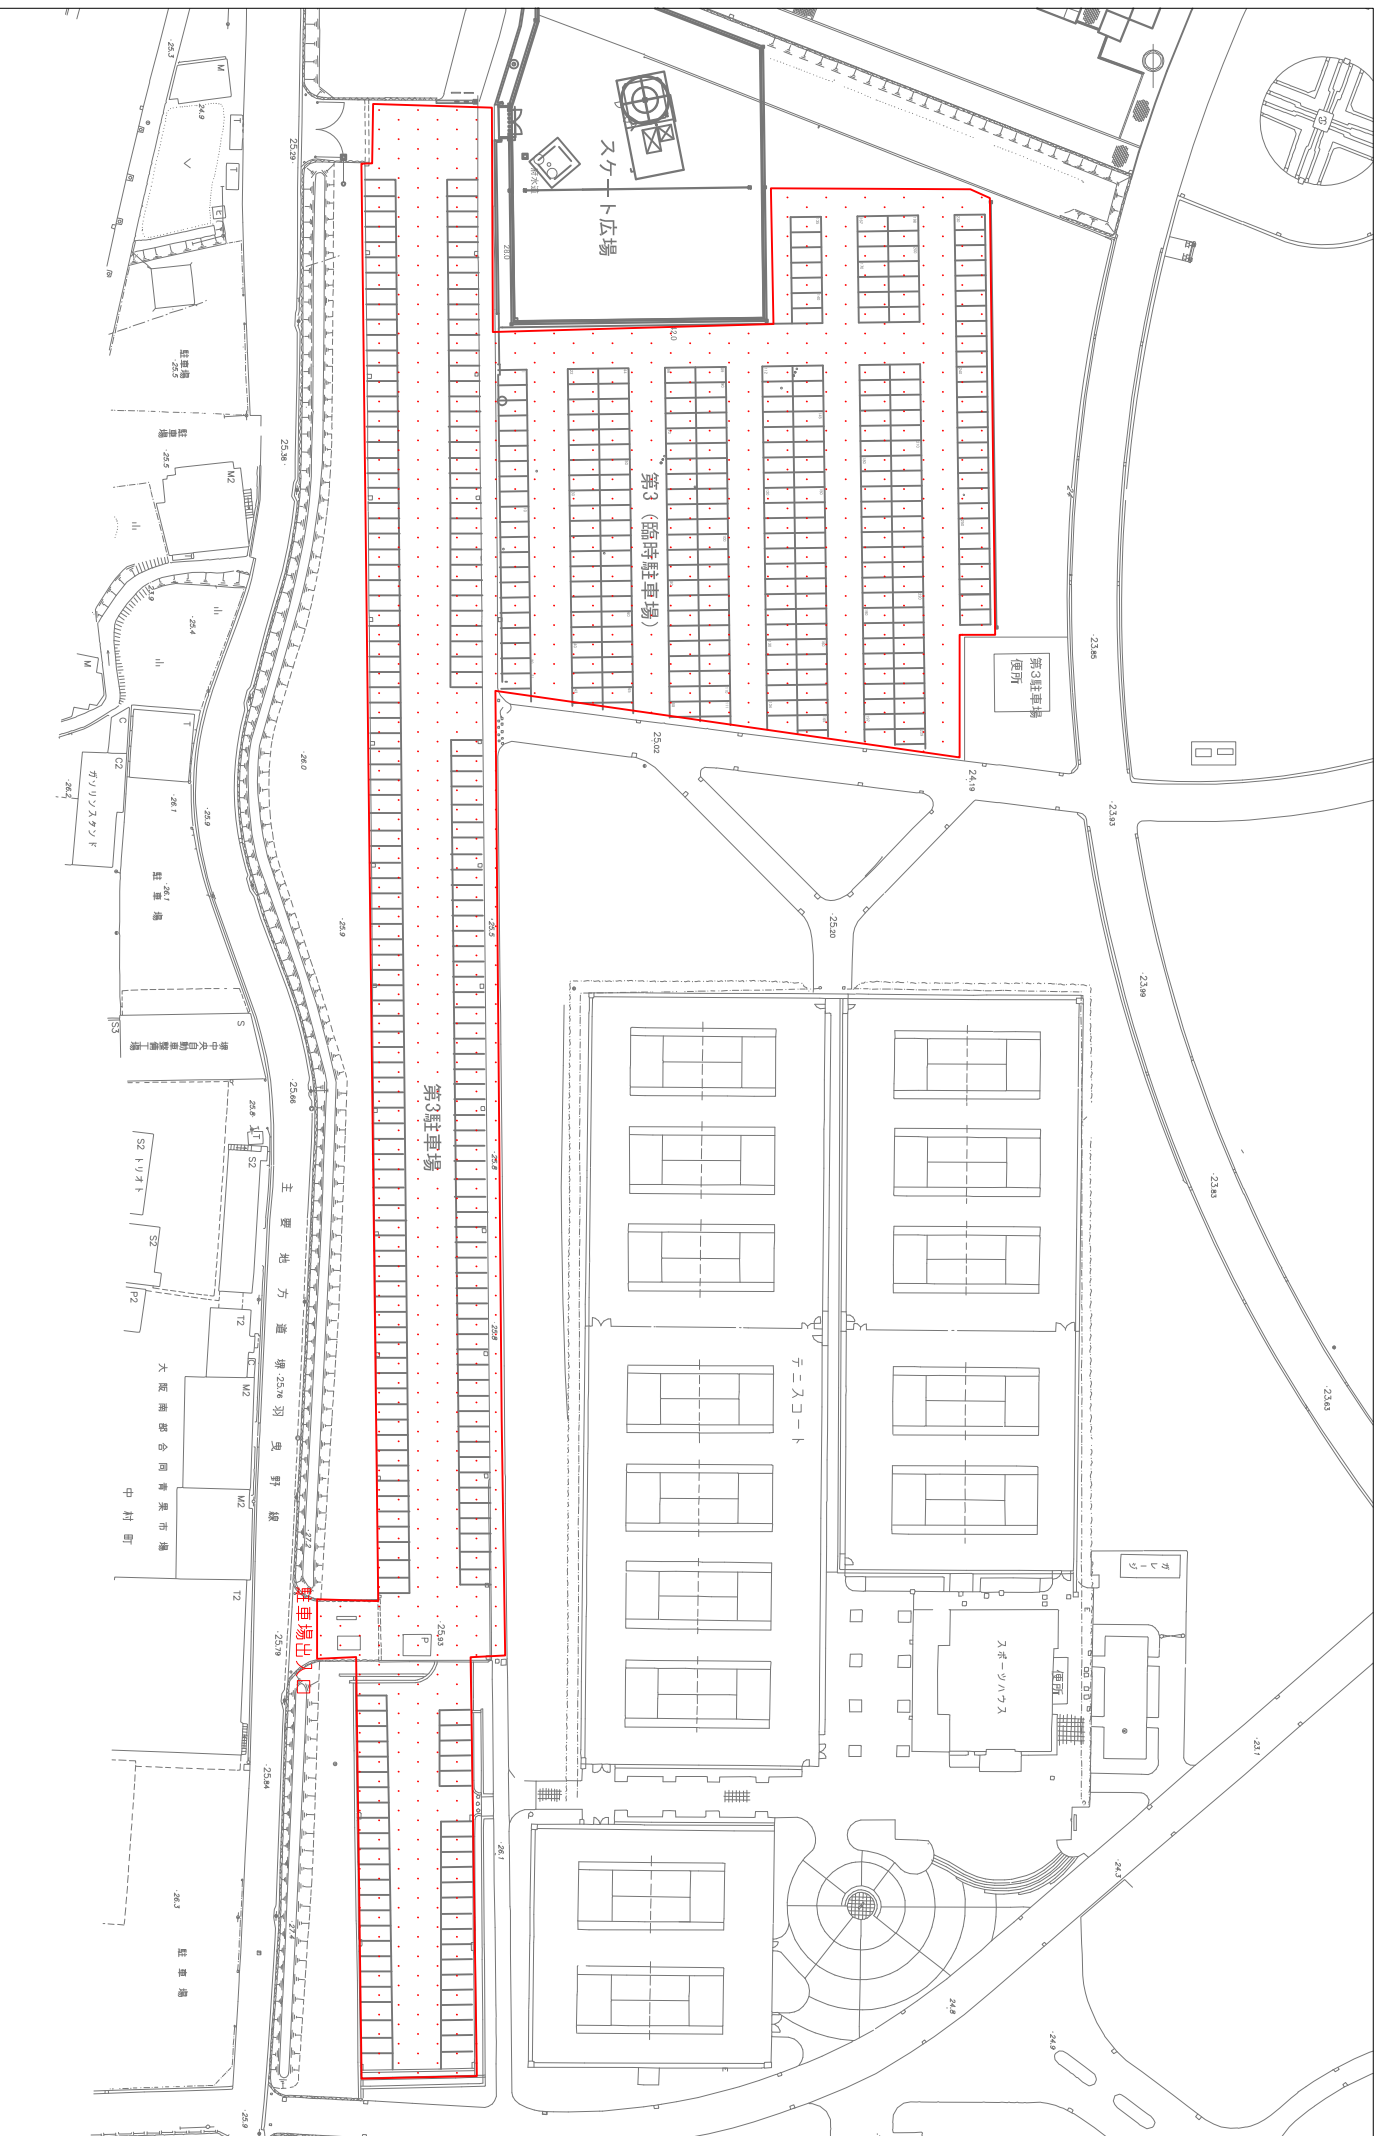

大泉緑地 駐車場平面図「第4駐車場(臨時駐車場)」

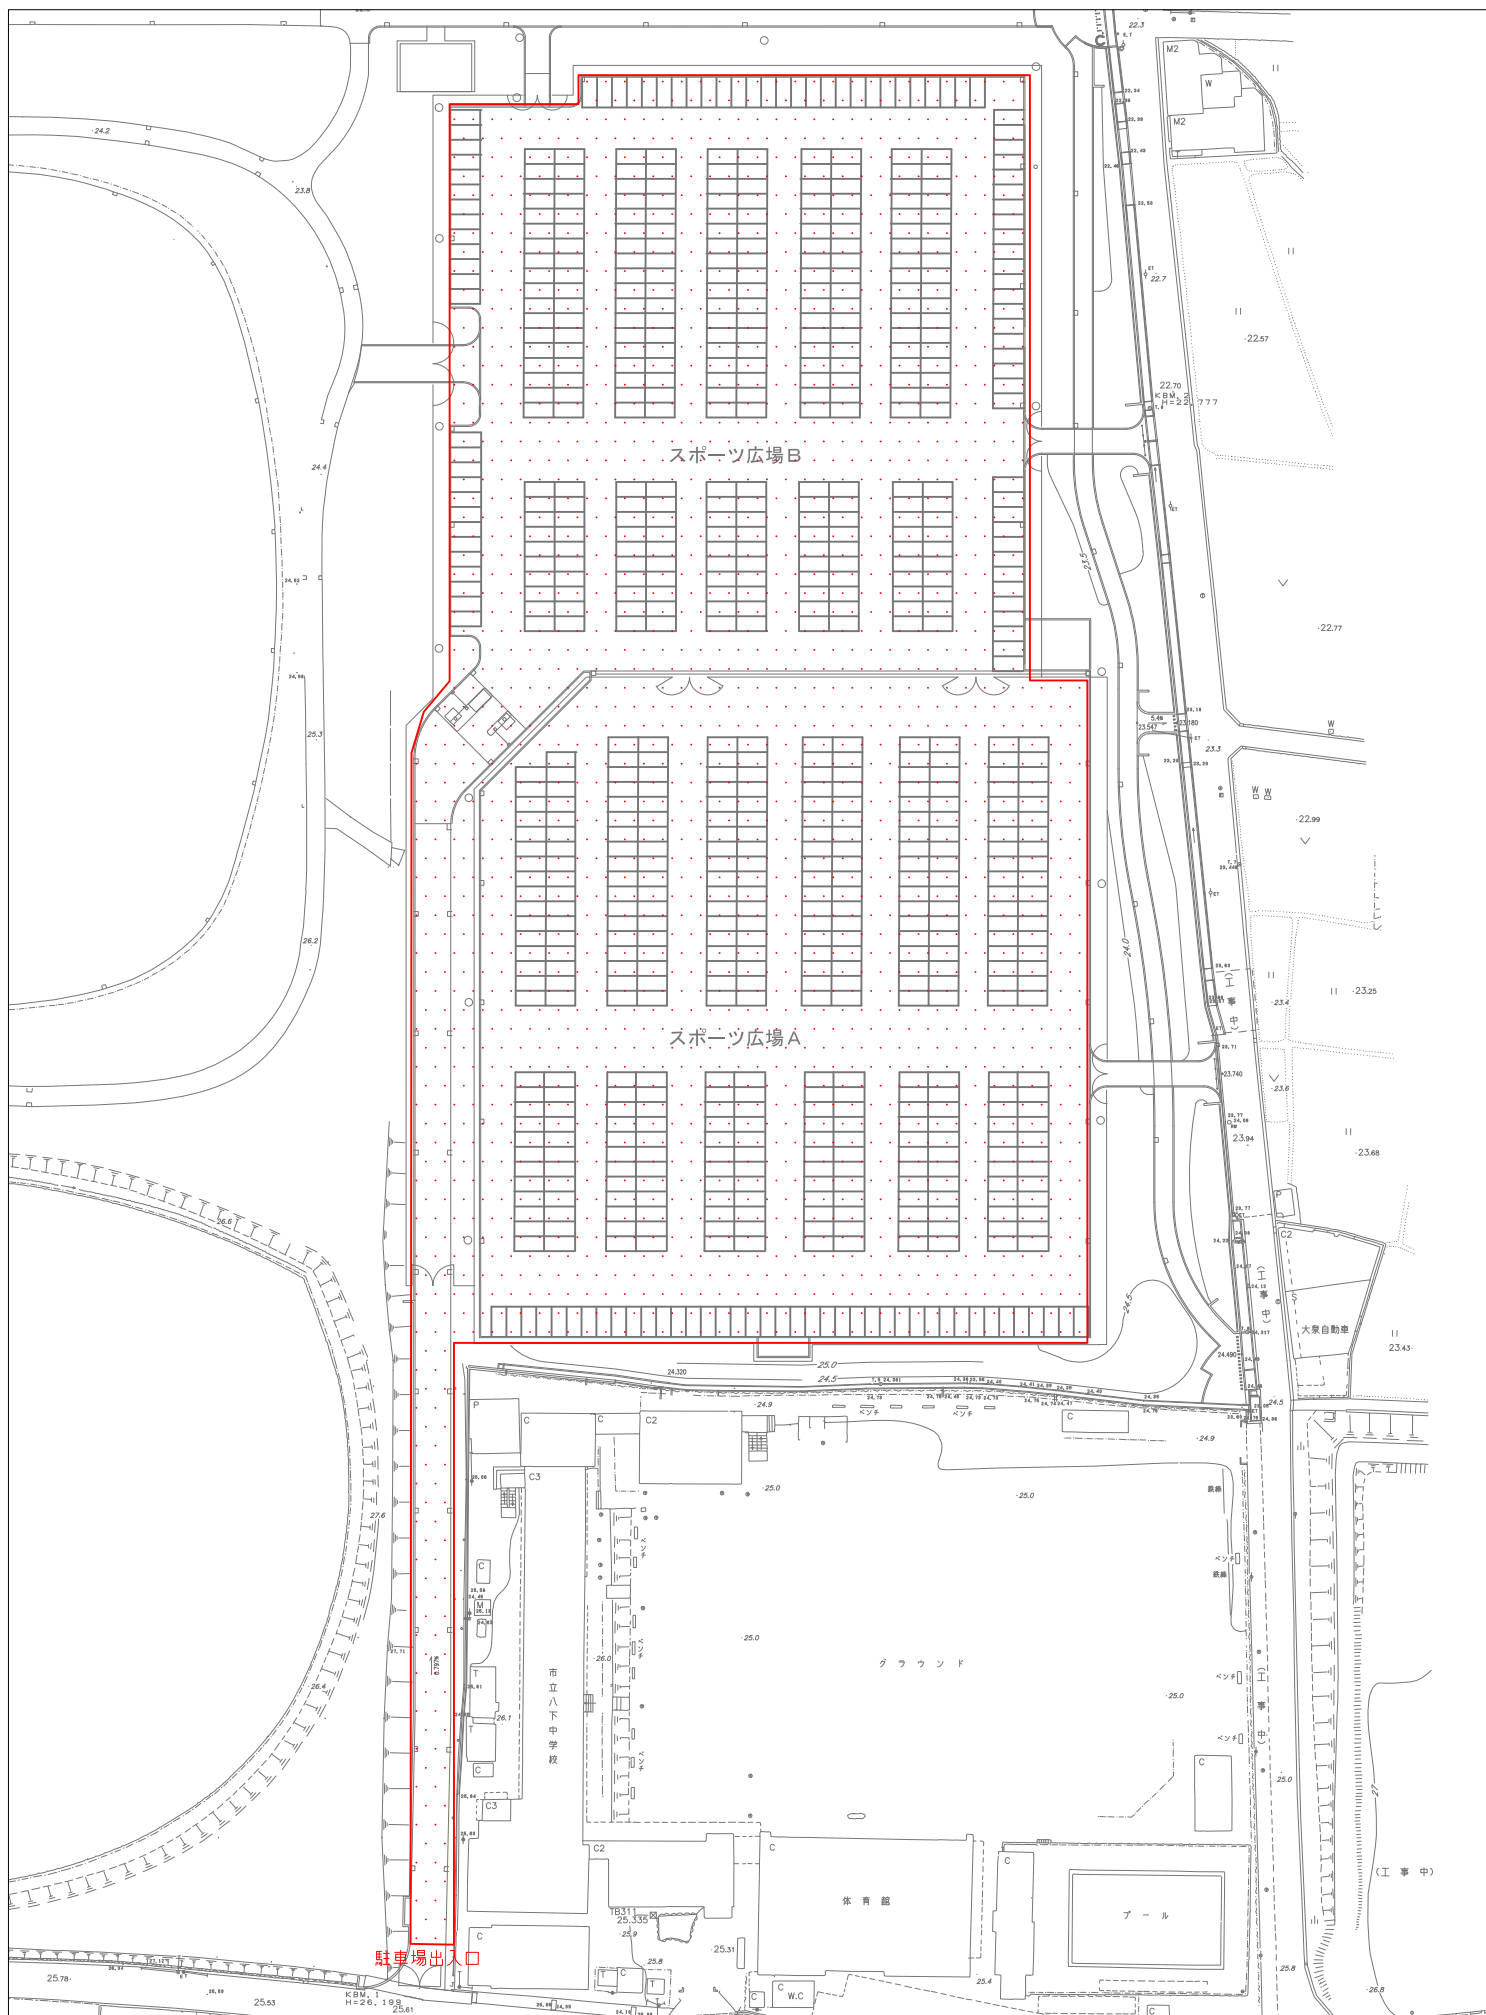


大泉緑地



指定管理者の企画提案


大泉緑地 除草区域図

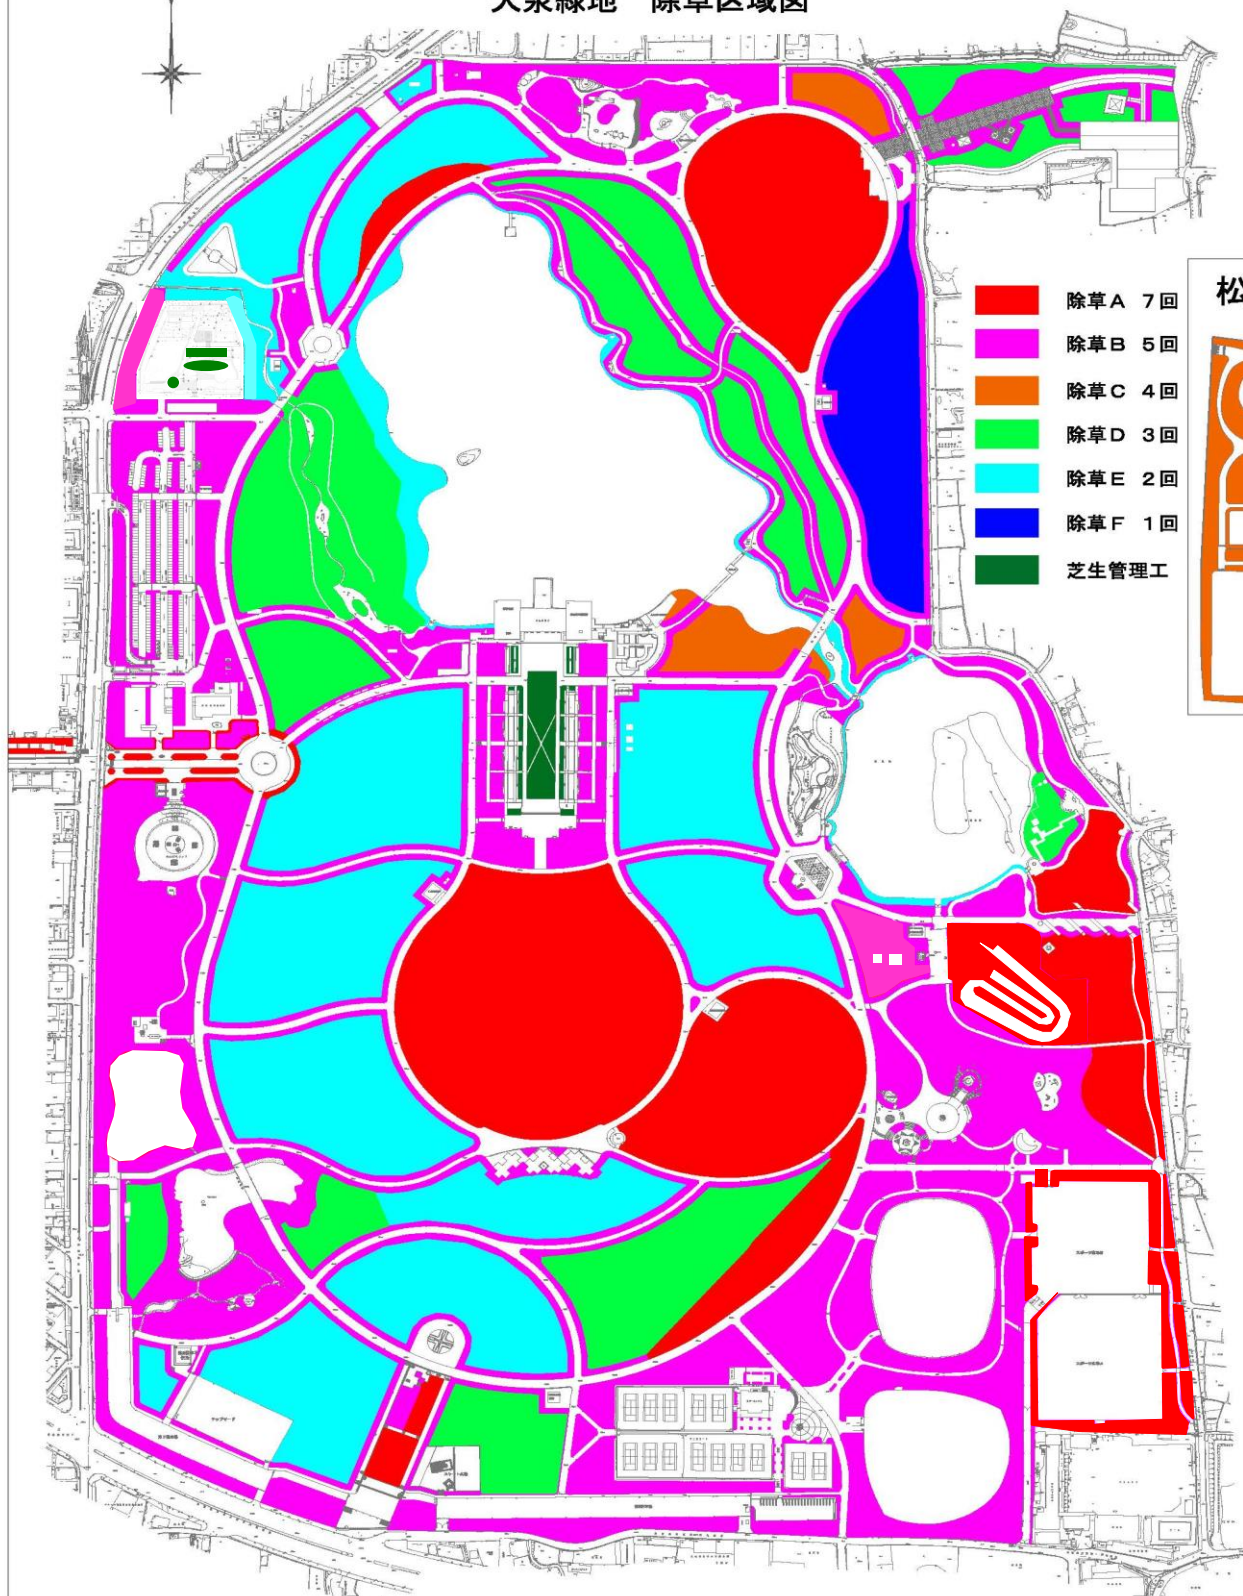


松原地区



緑道

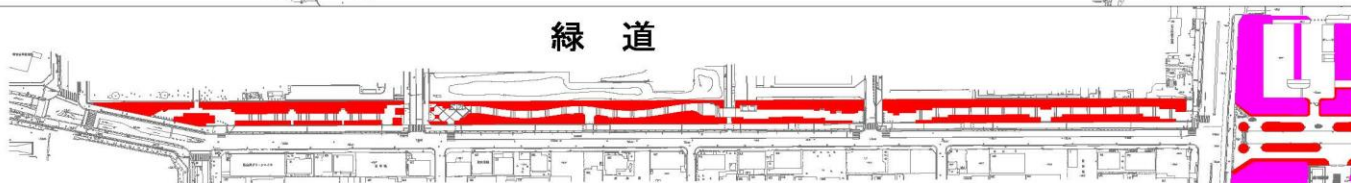

大泉緑地 園内清掃区域図

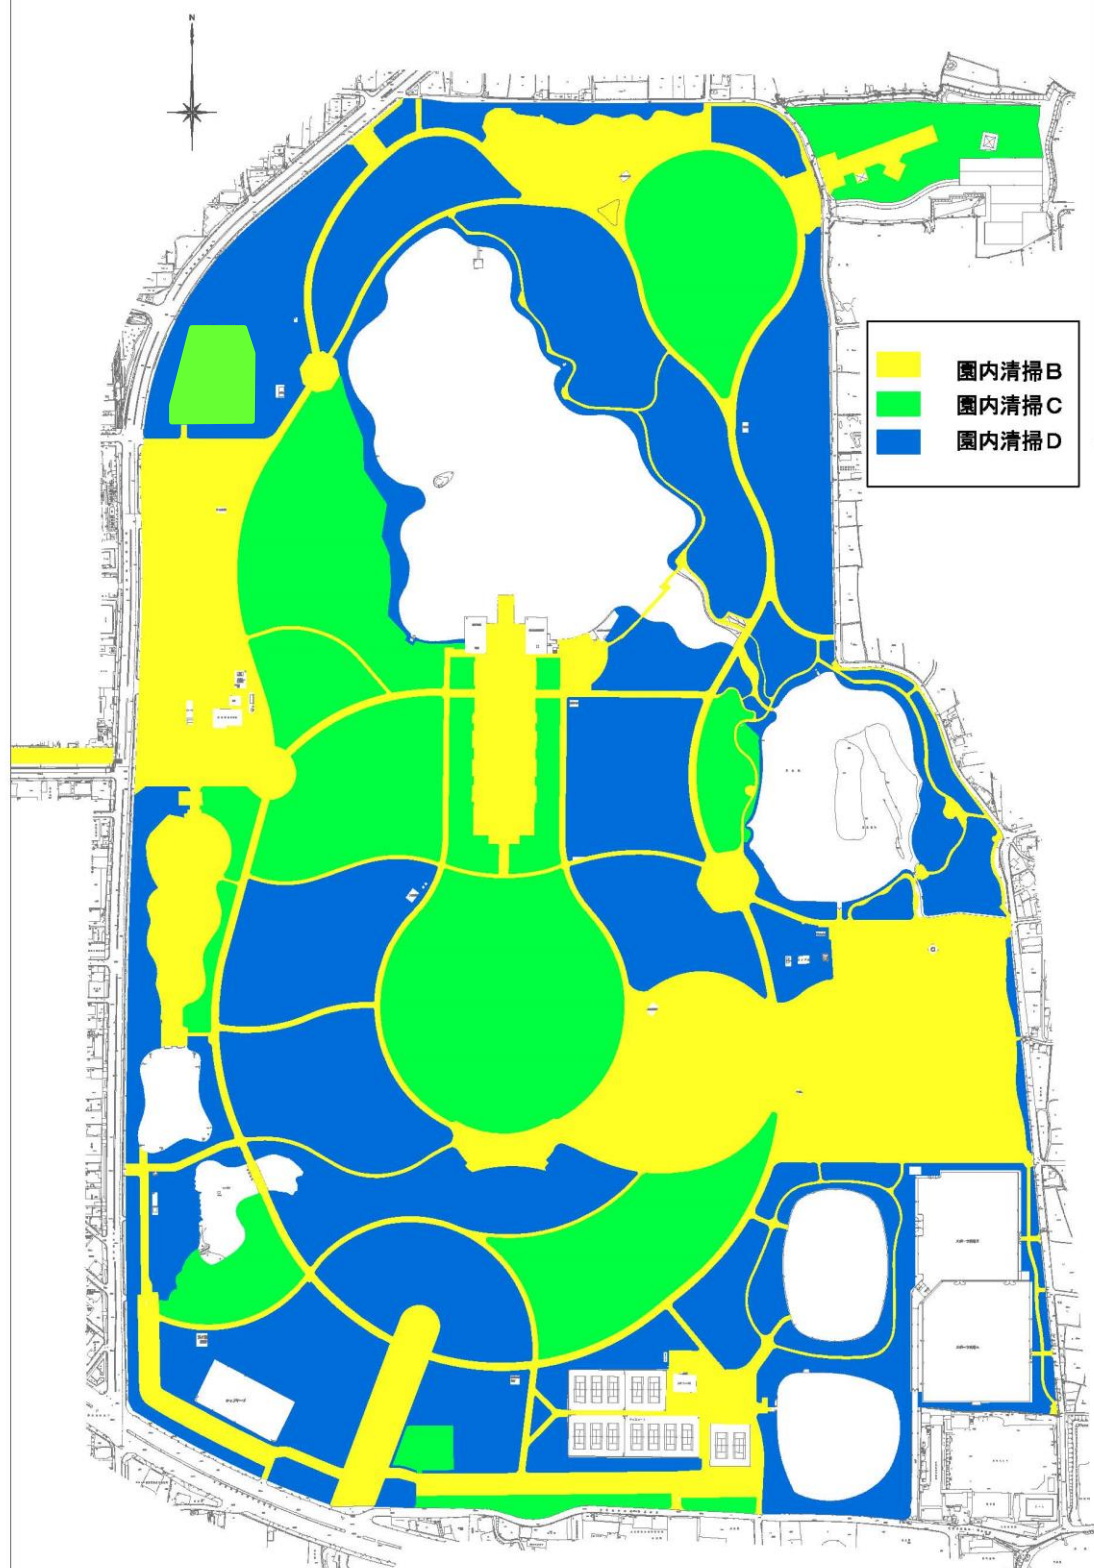

松原地区



緑道

