



金岡地区 水質浄化システム

ろ過装置仕様	形式	堅形円筒密閉形
	処理水量	2.3m ³ /hr
	寸法	φ700×2440H
	材質	ポリプロピレン 460L
	支持砂利	160L

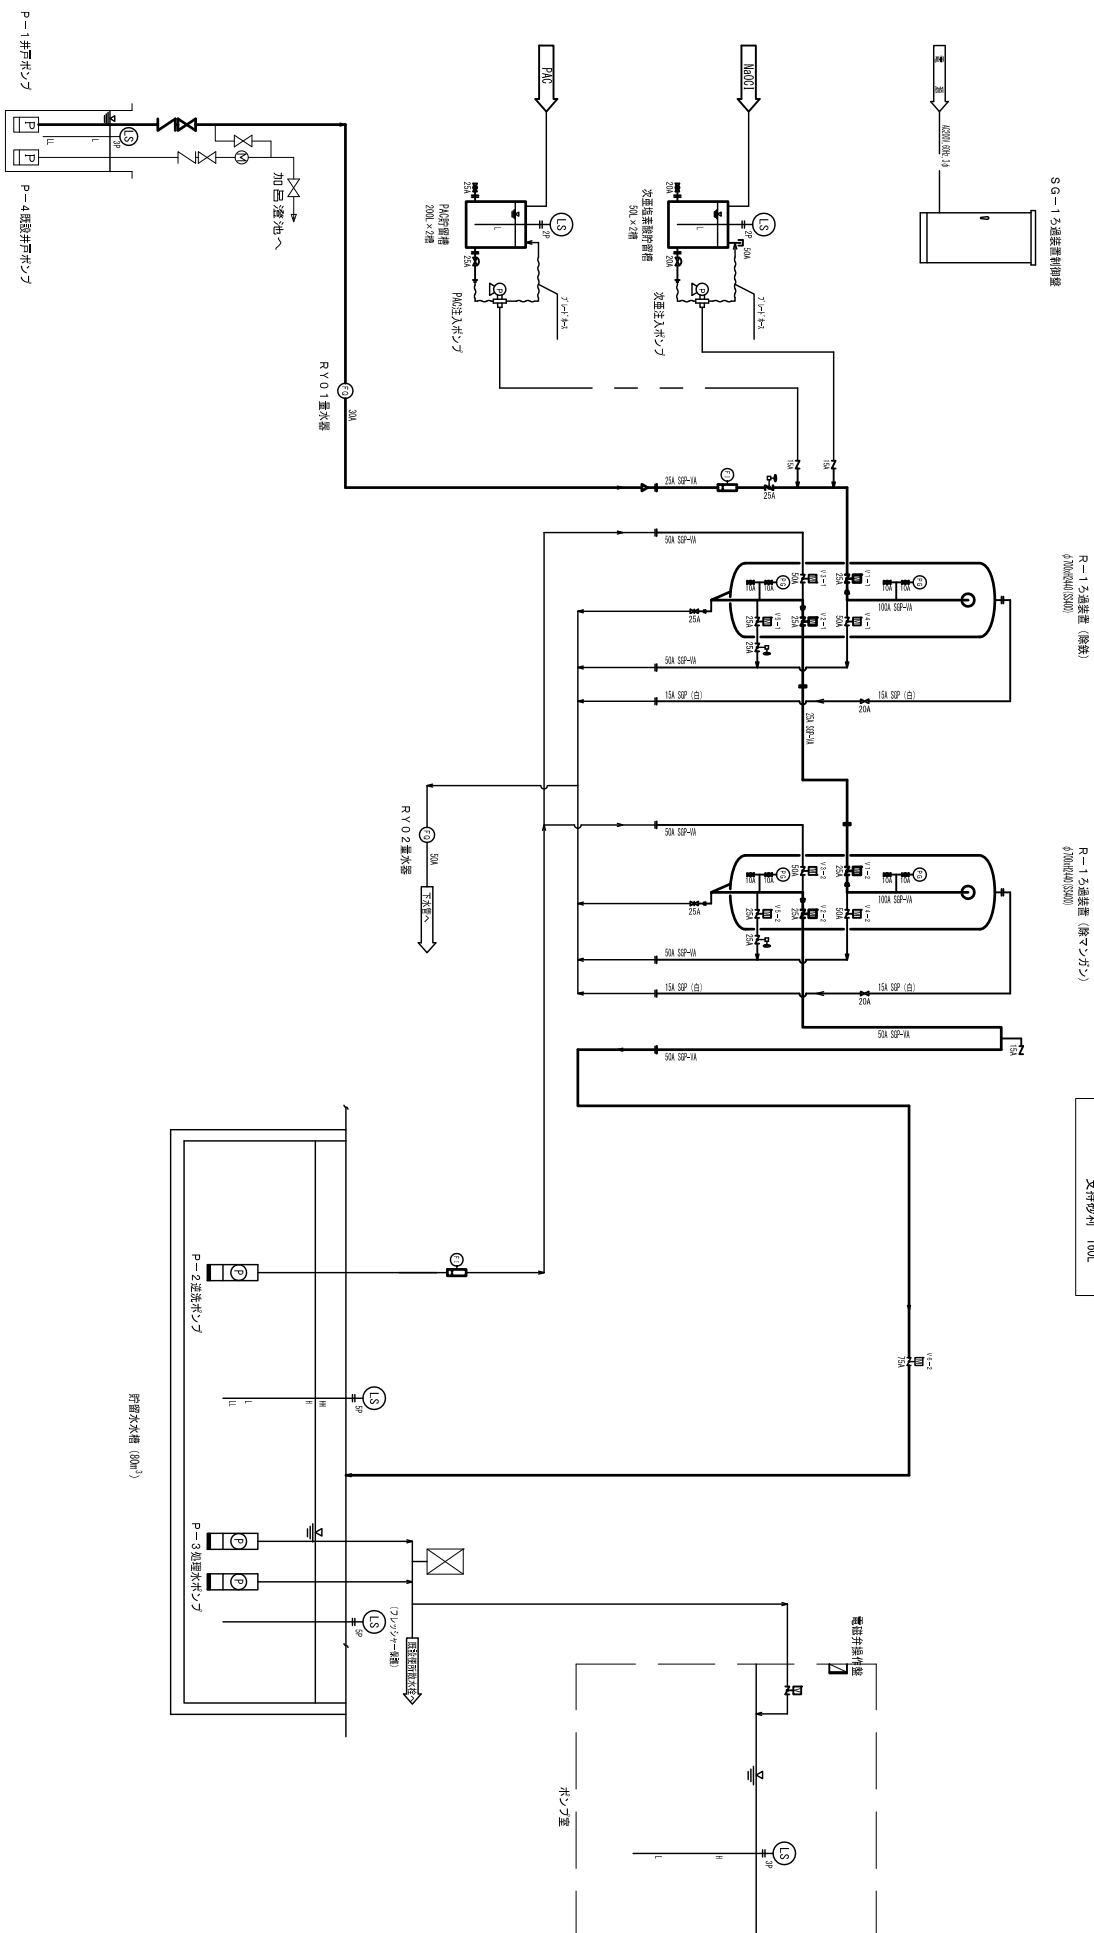


大泉緑地 花壇区域図


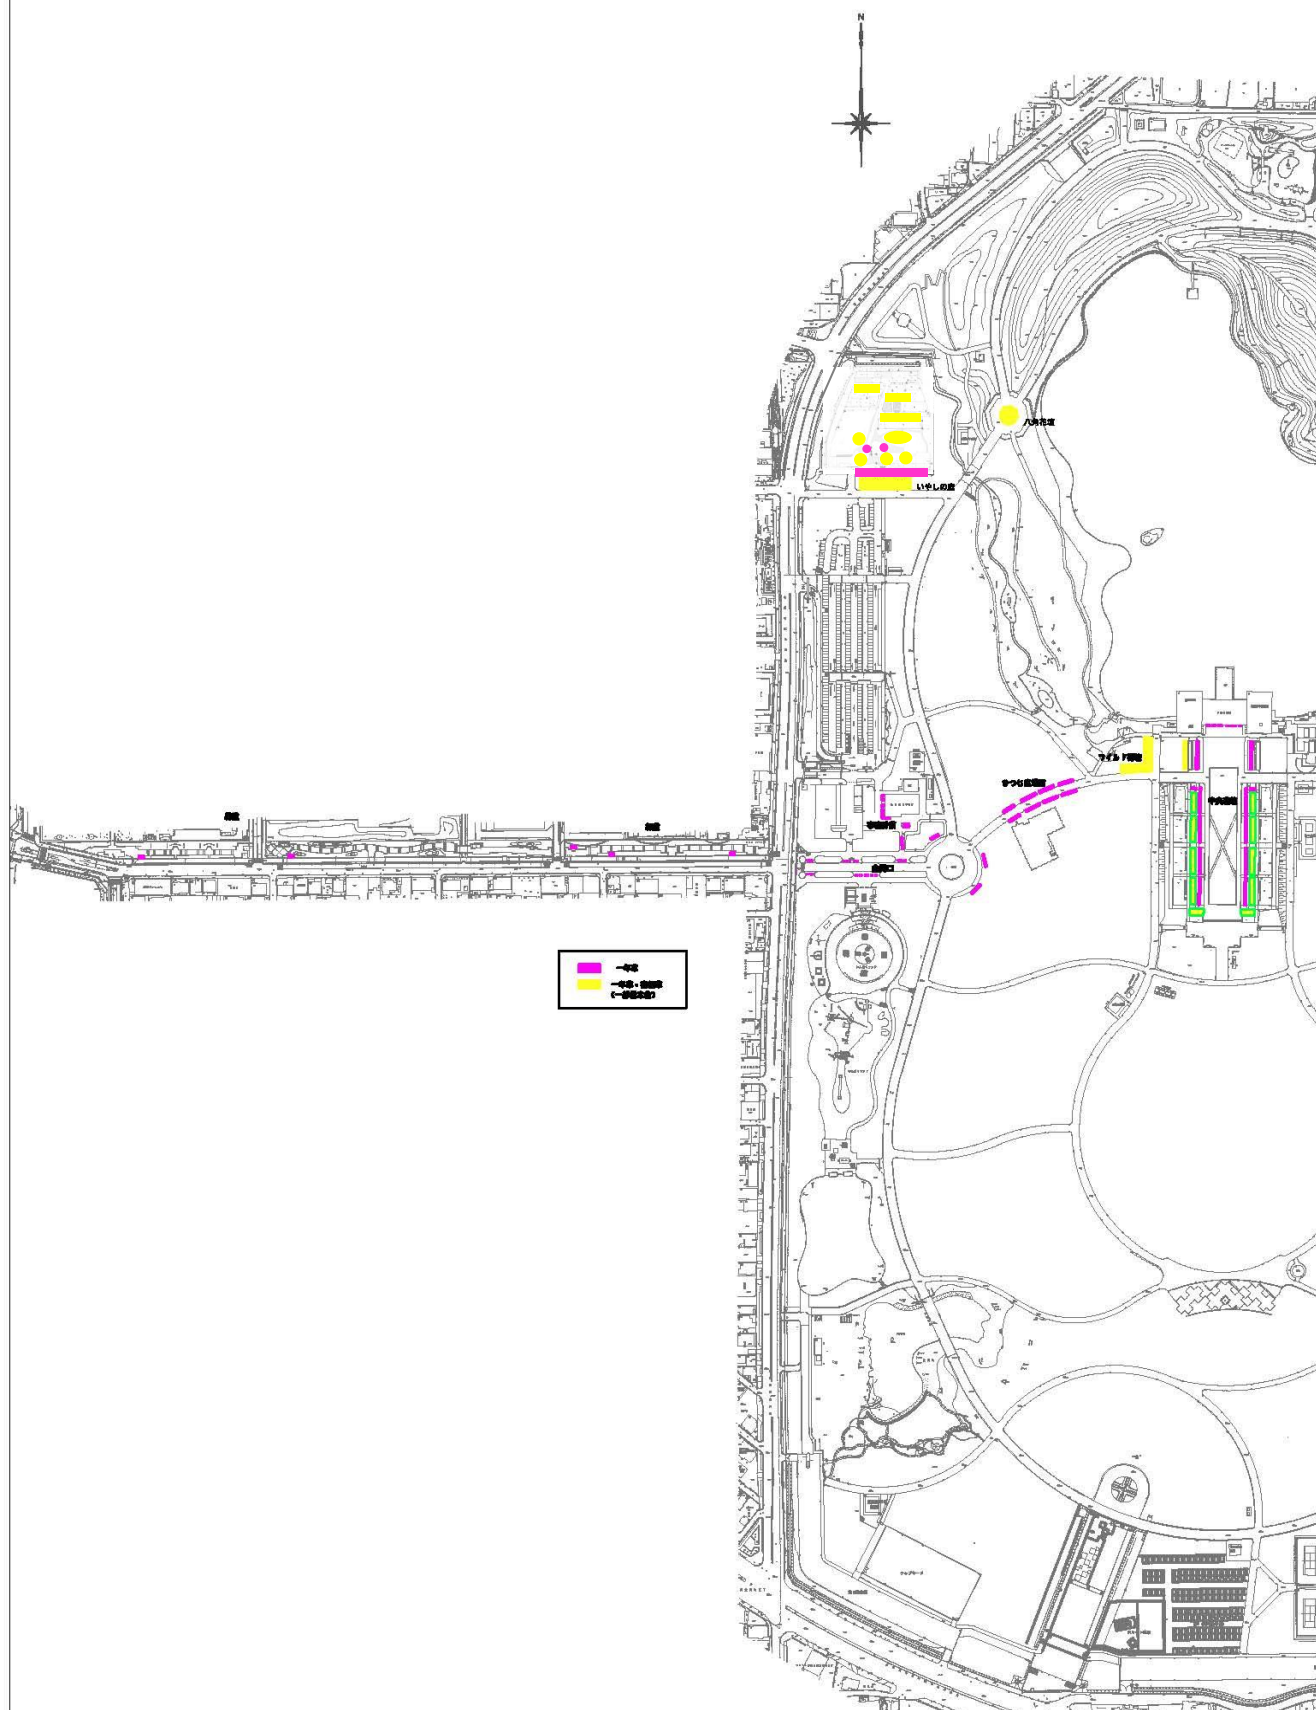


大泉緑地 便所清掃位置図






● 便所清掃 A

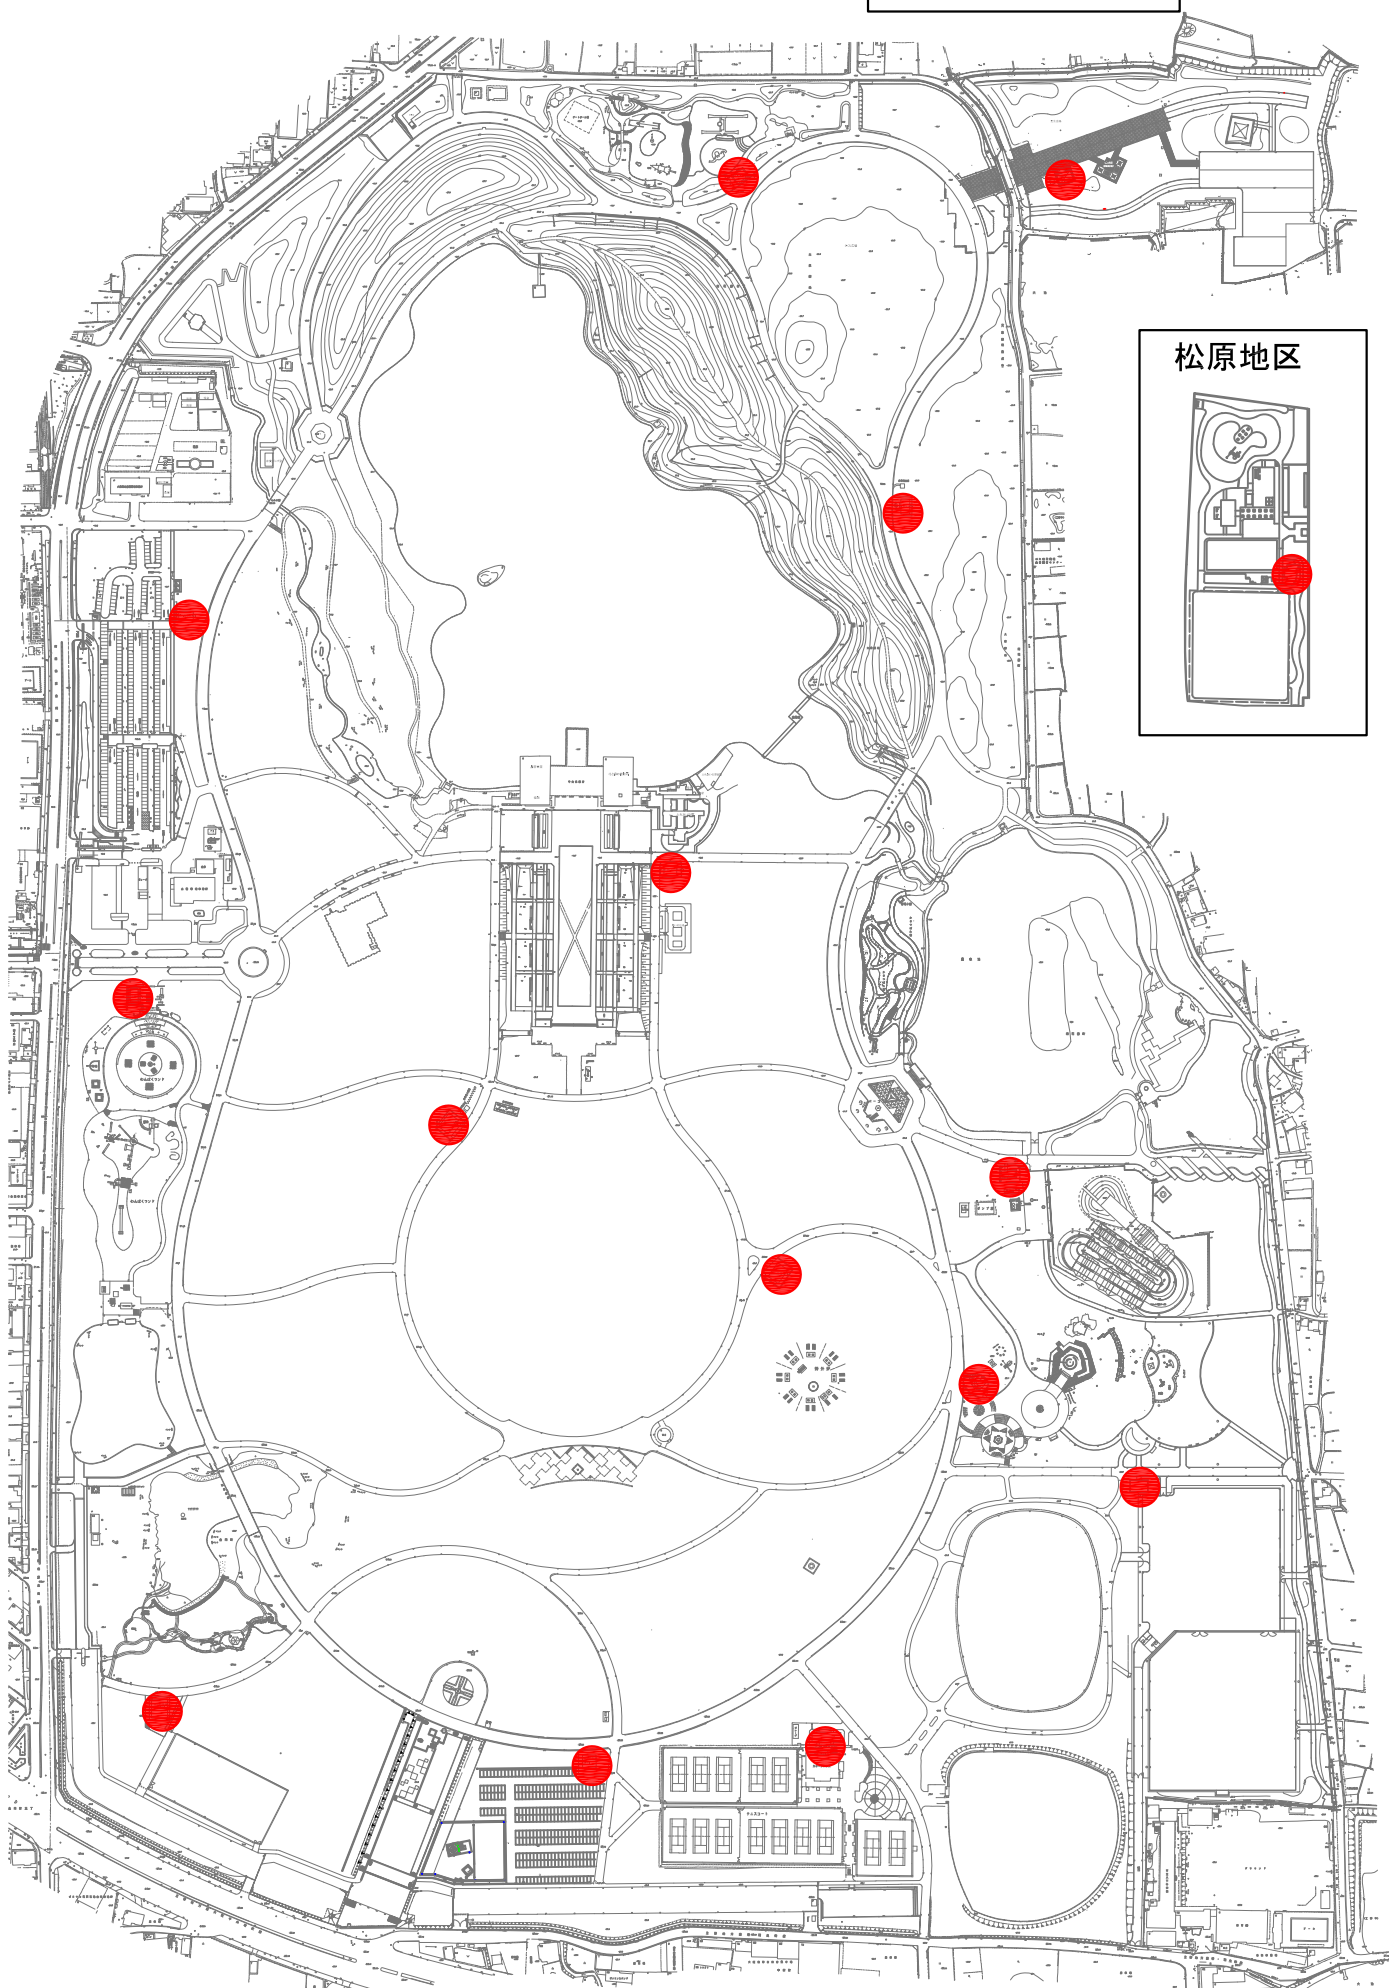



大泉緑地管理事務所平面図

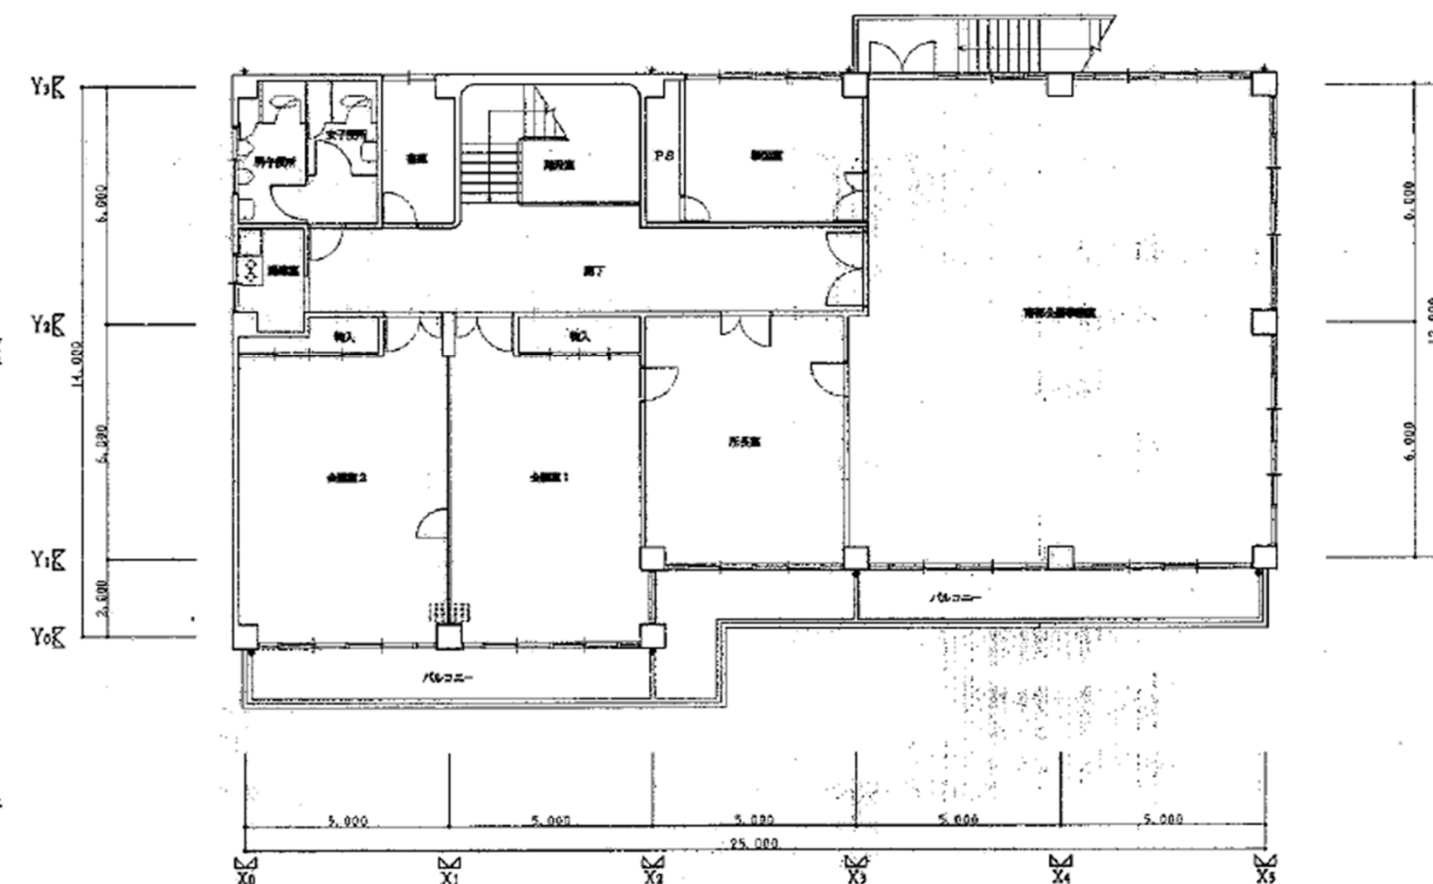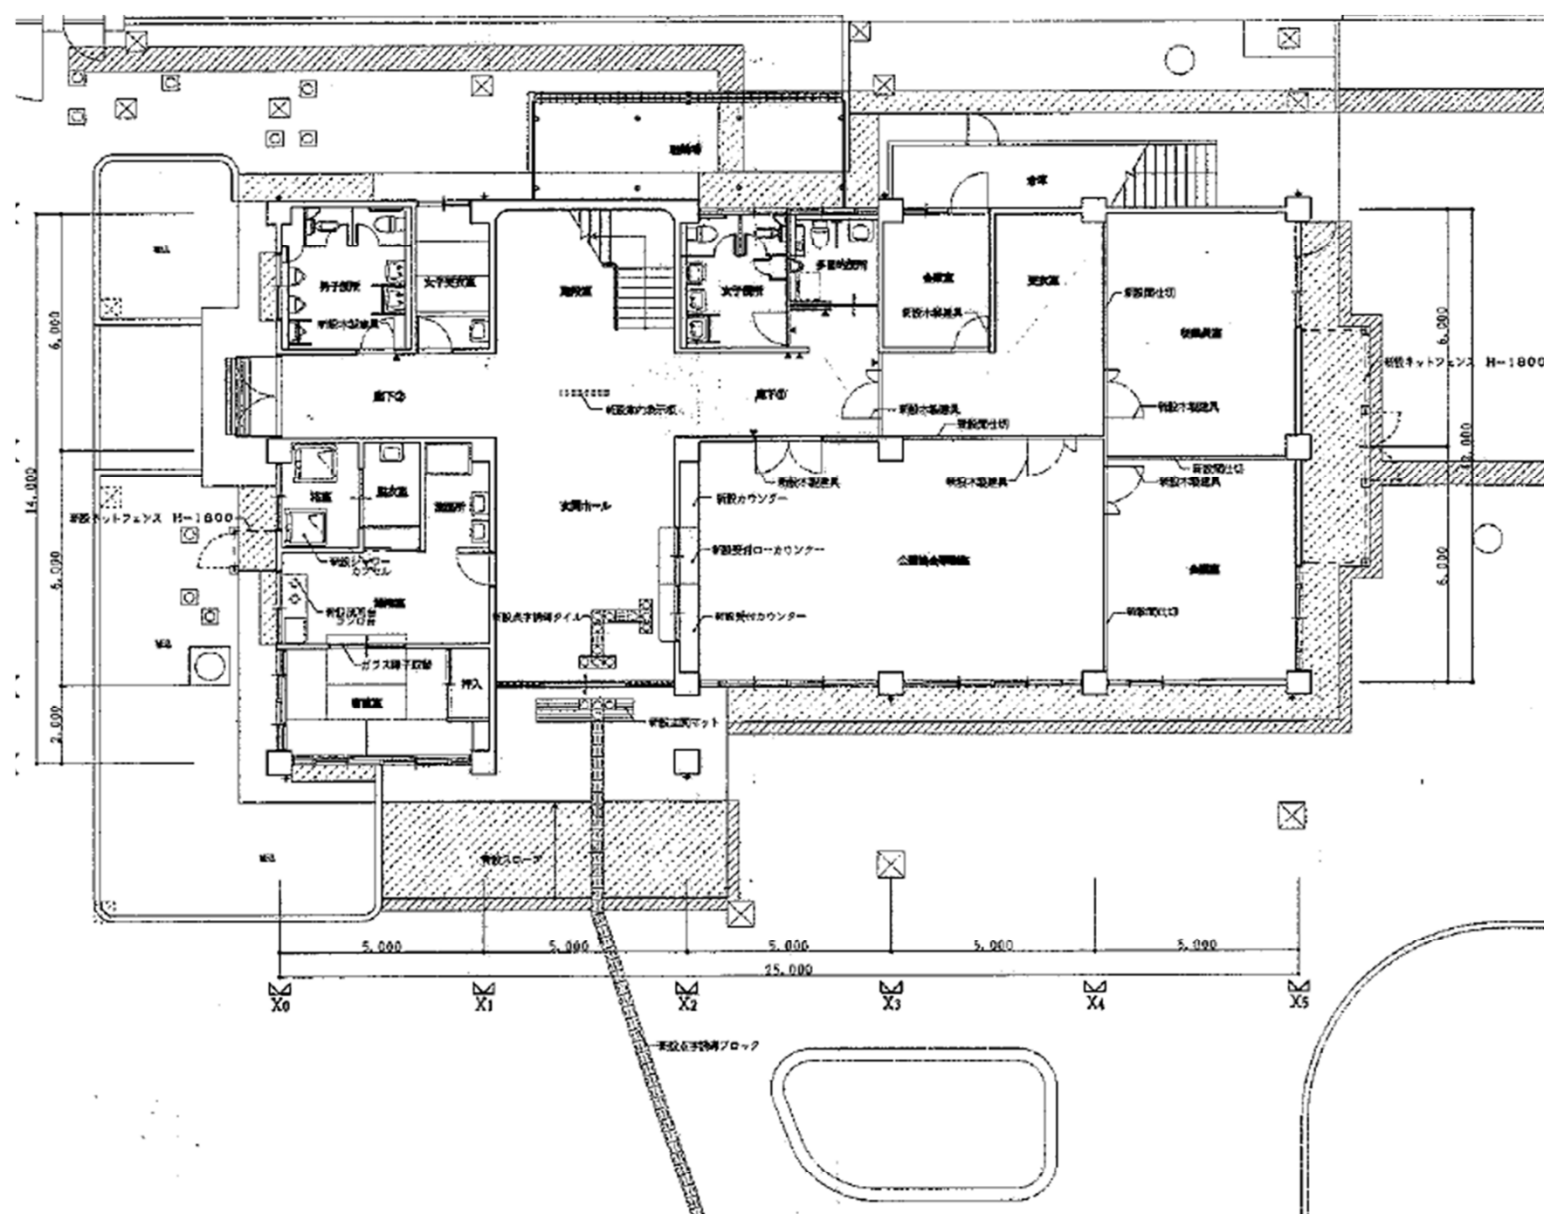


大泉緑地管理事務所立面図

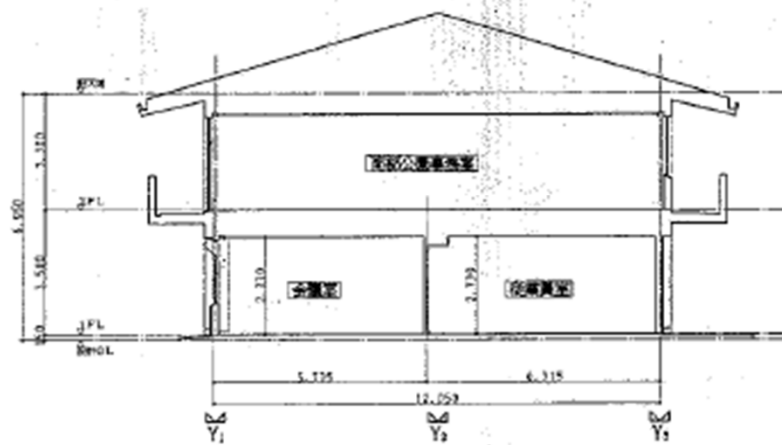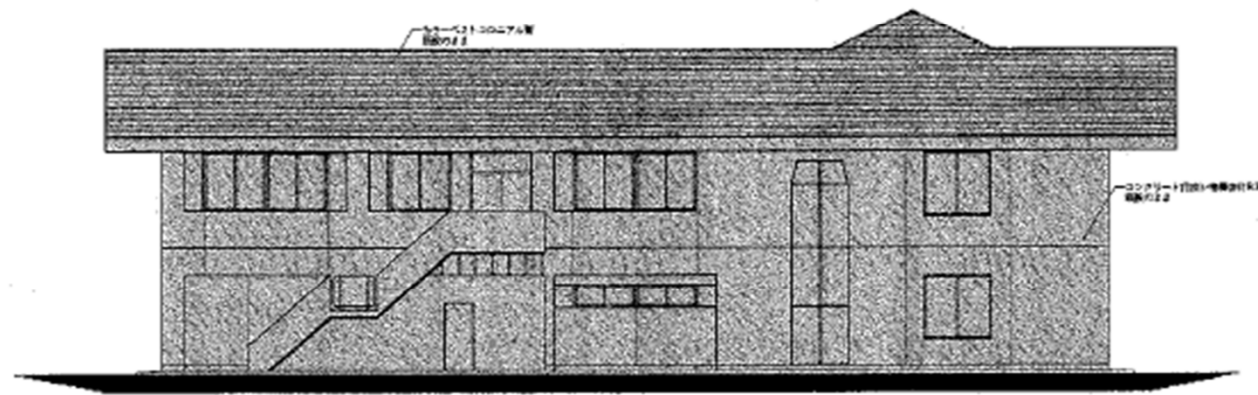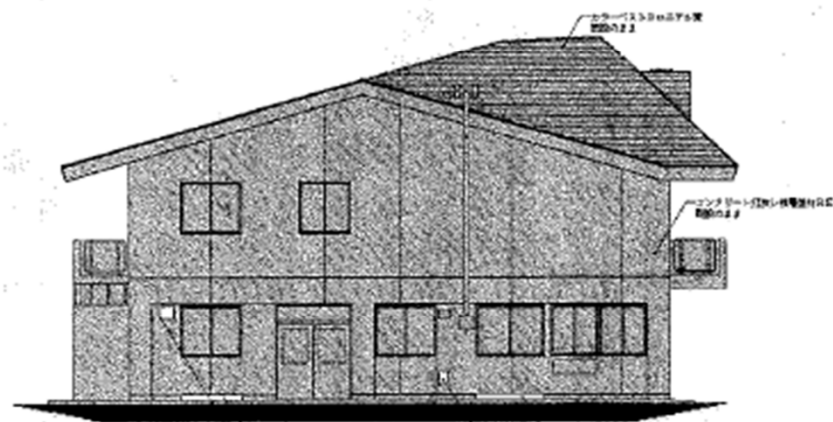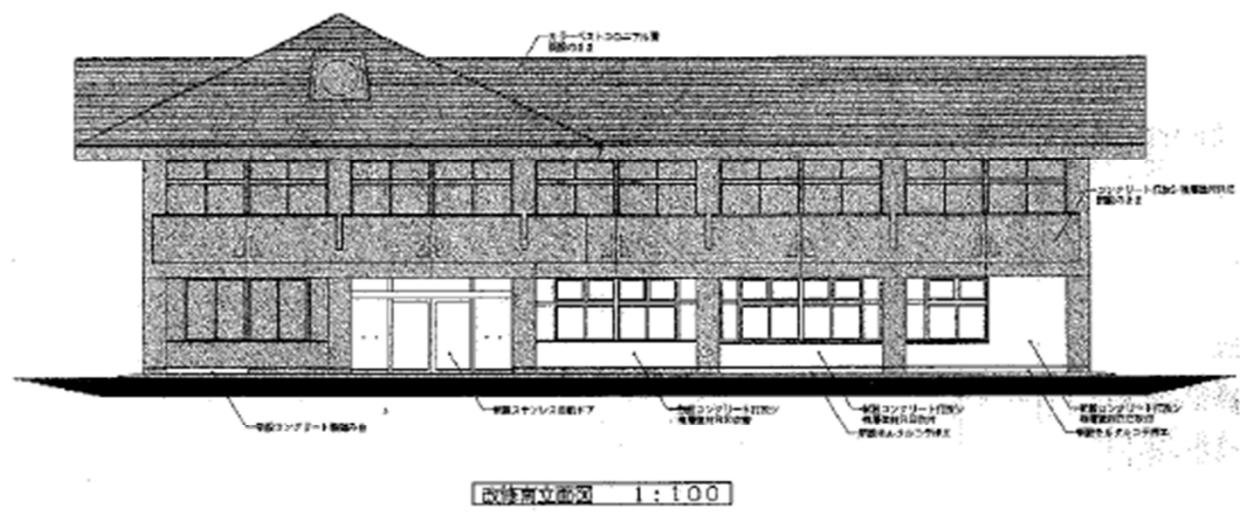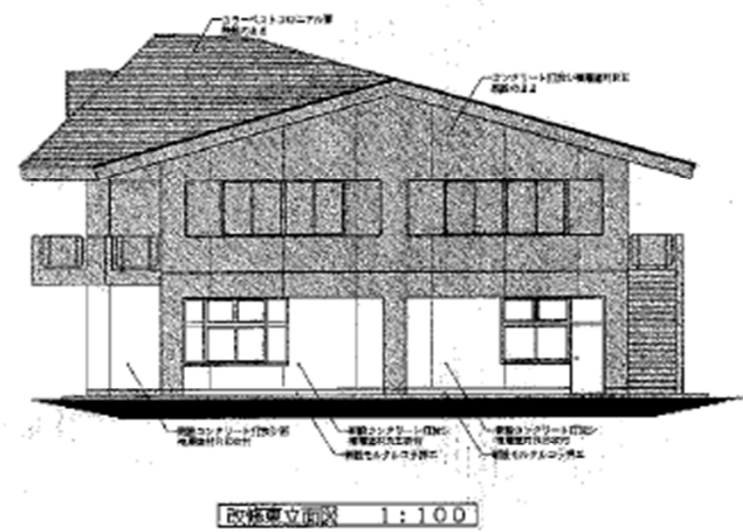



大泉緑地主要建物図 中央休憩所

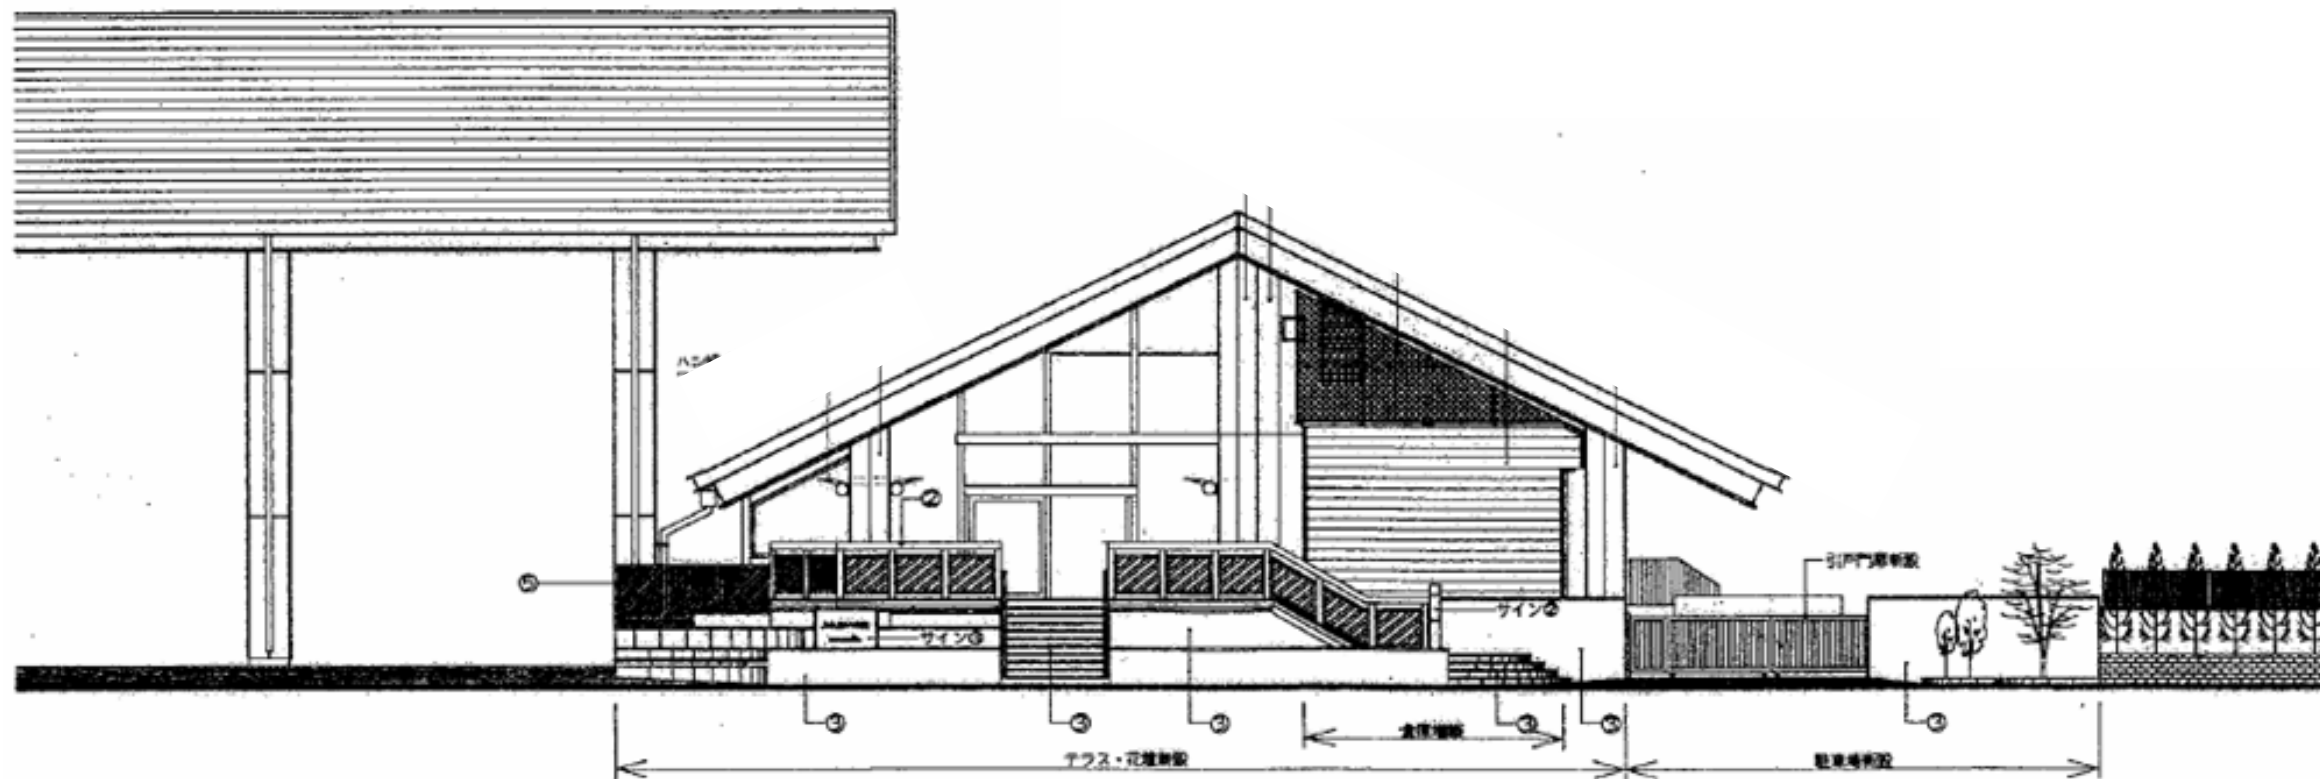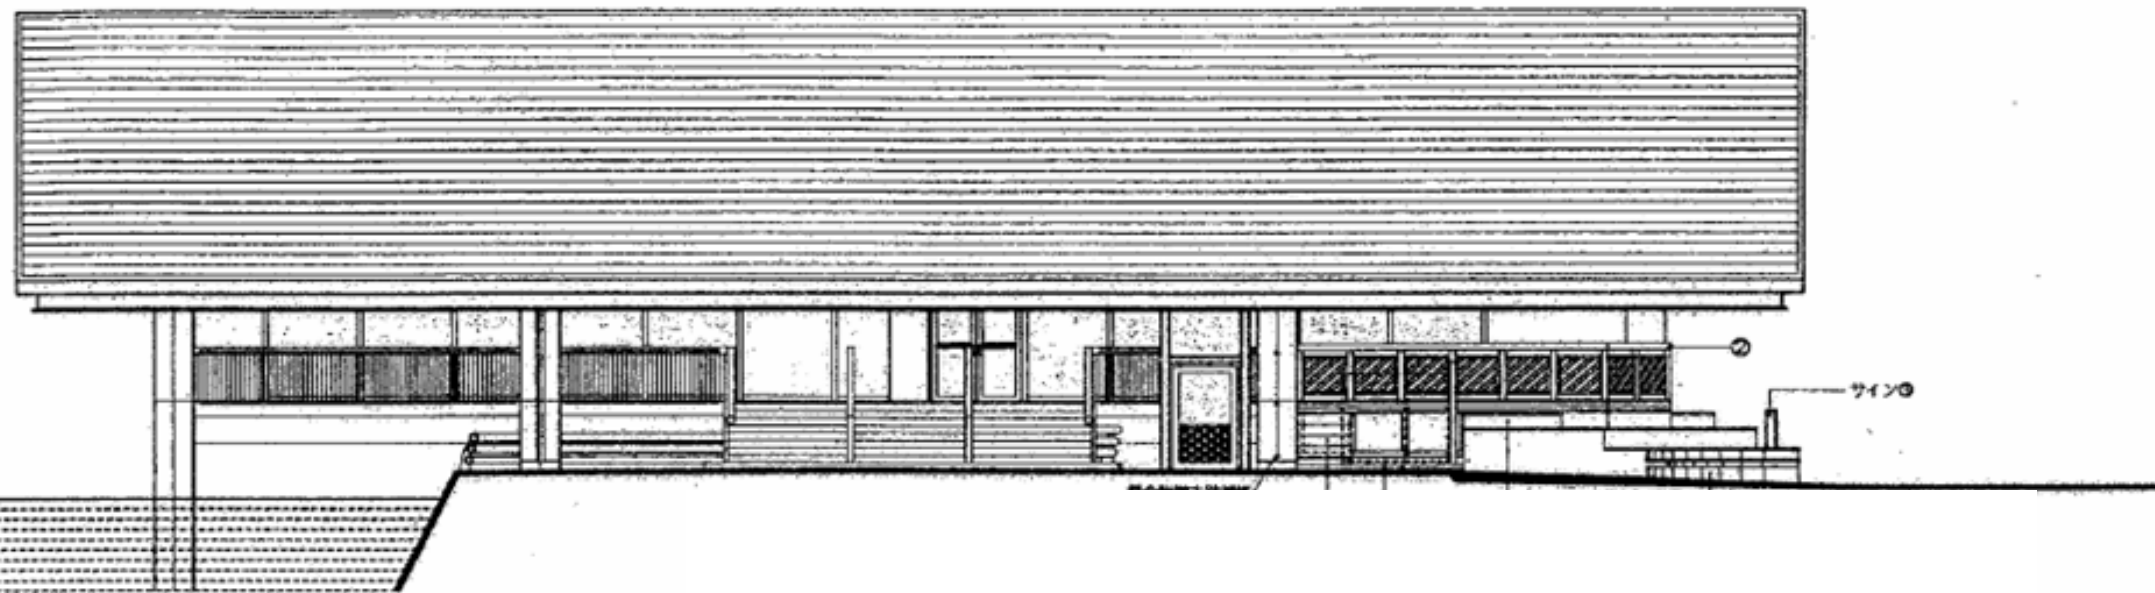


大泉緑地主要建物図 中央休憩所

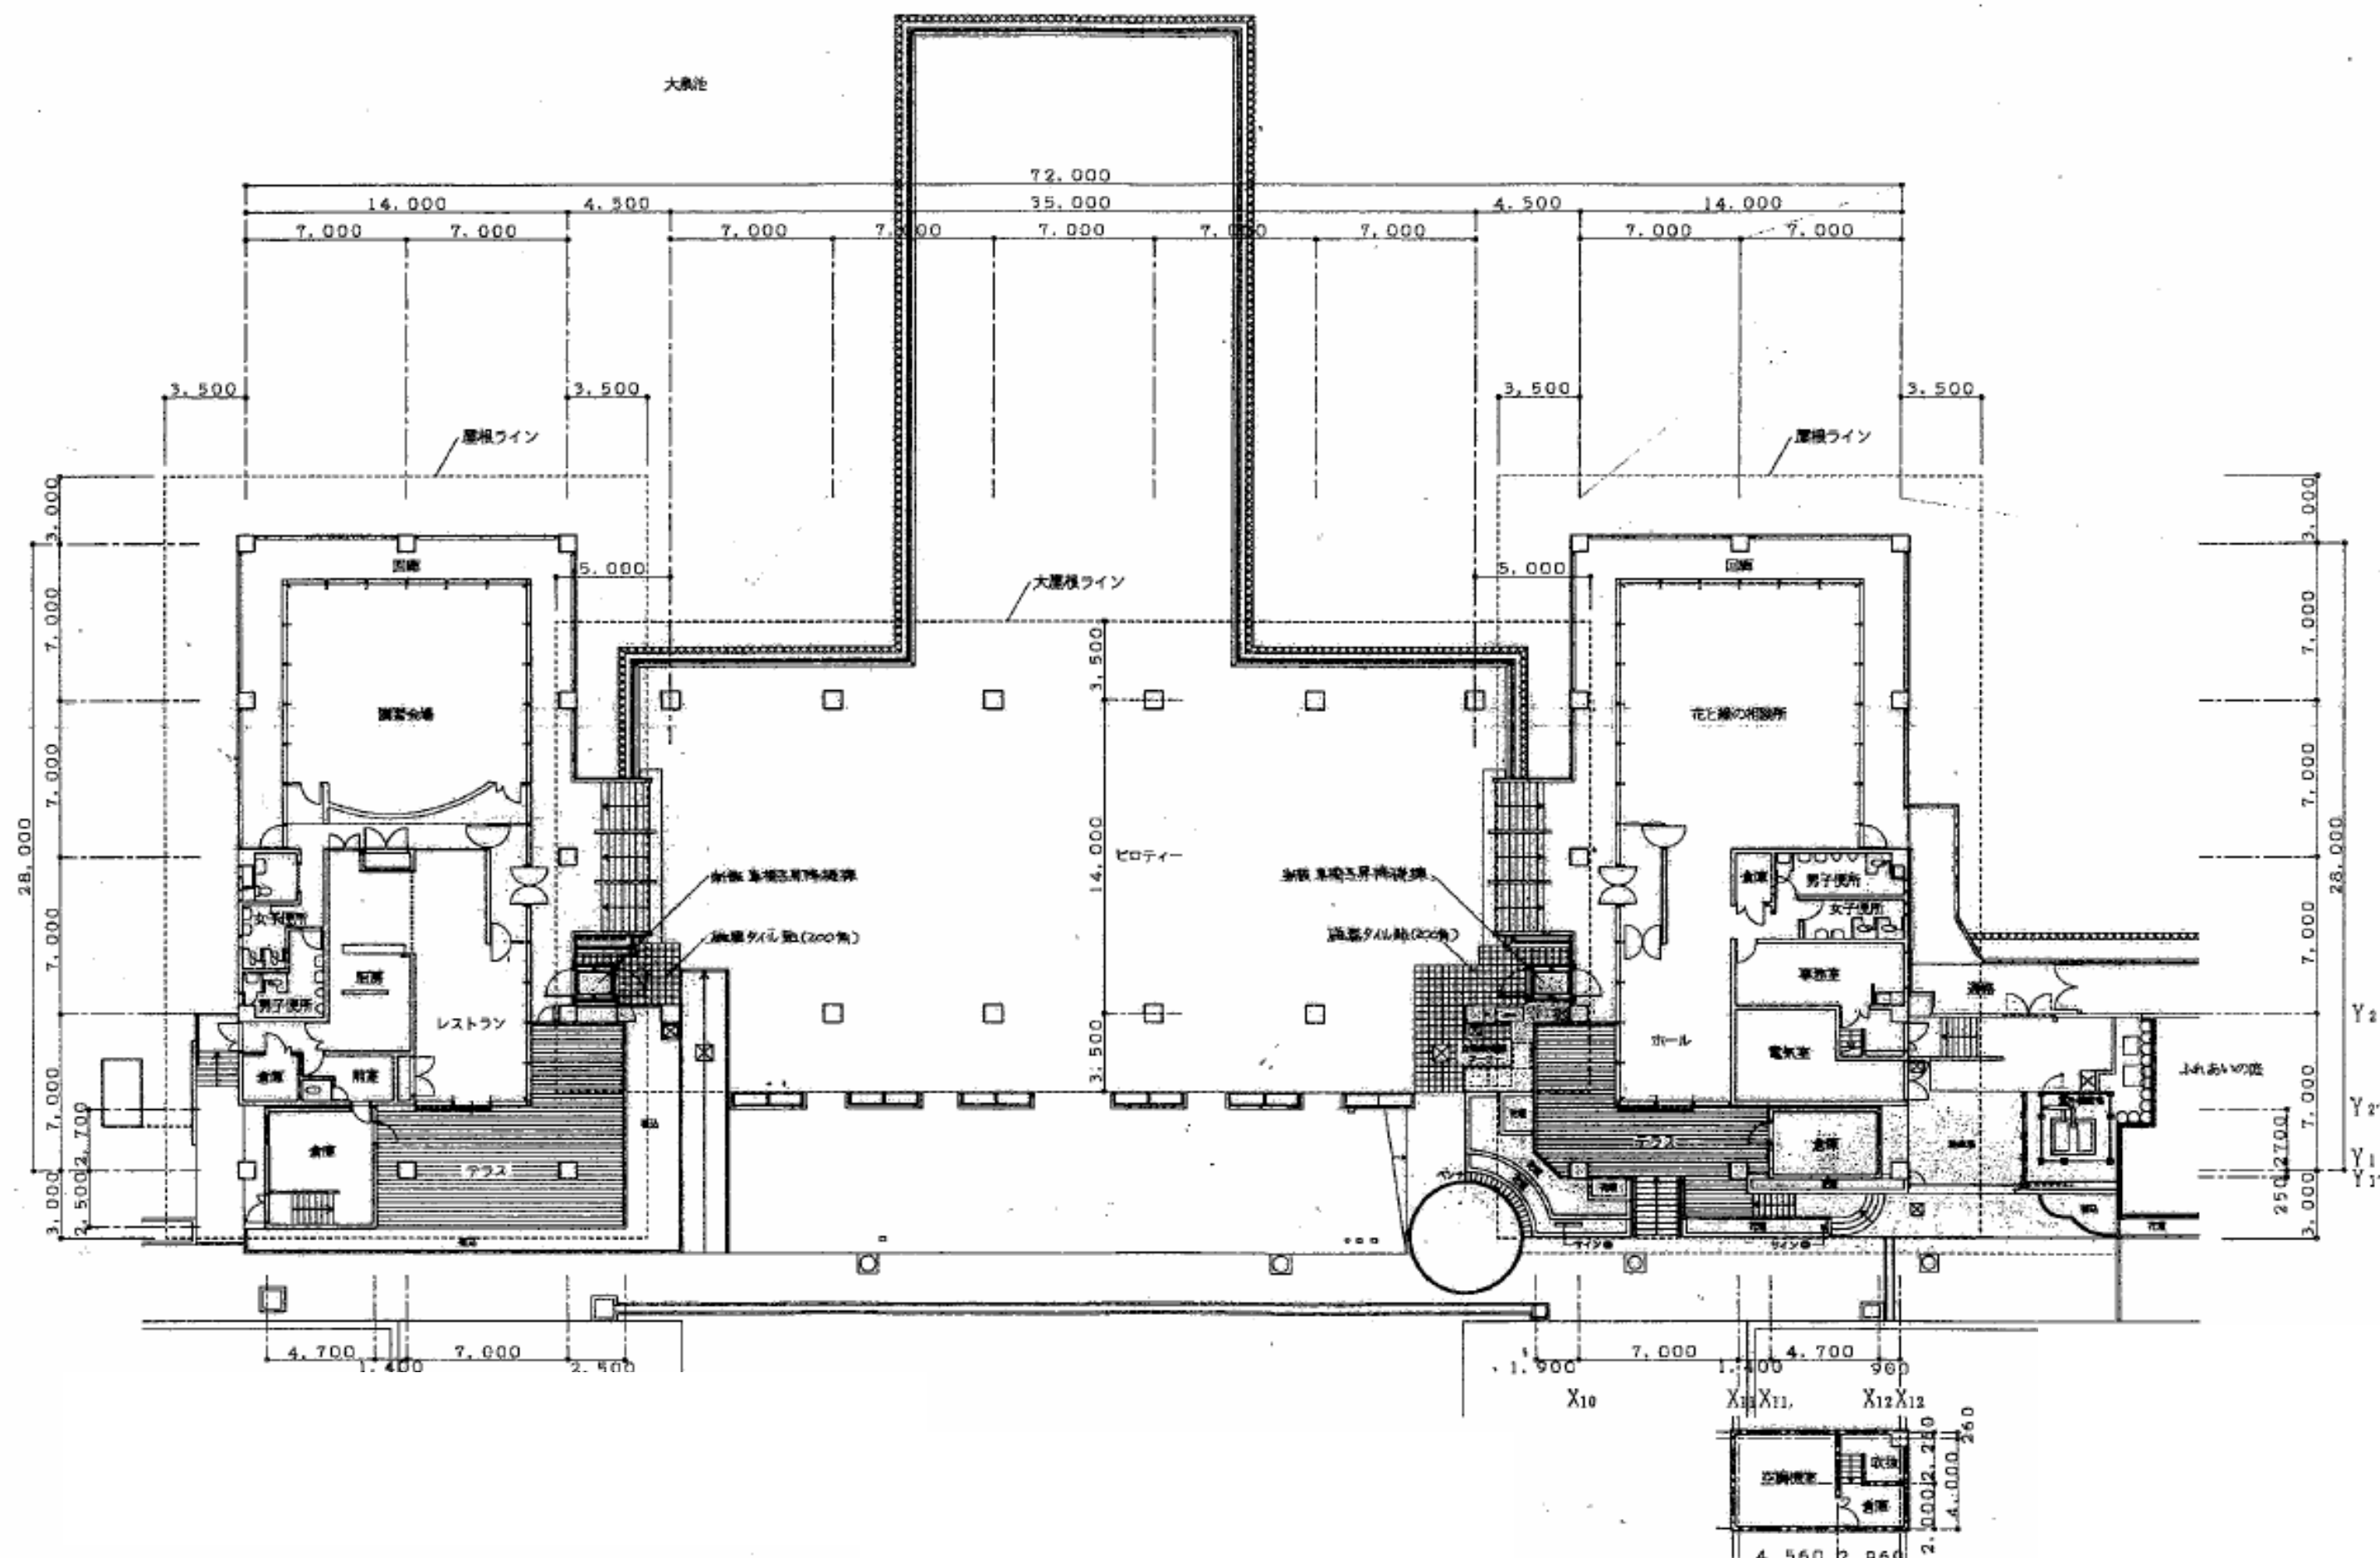

大泉緑地 花と緑の相談所

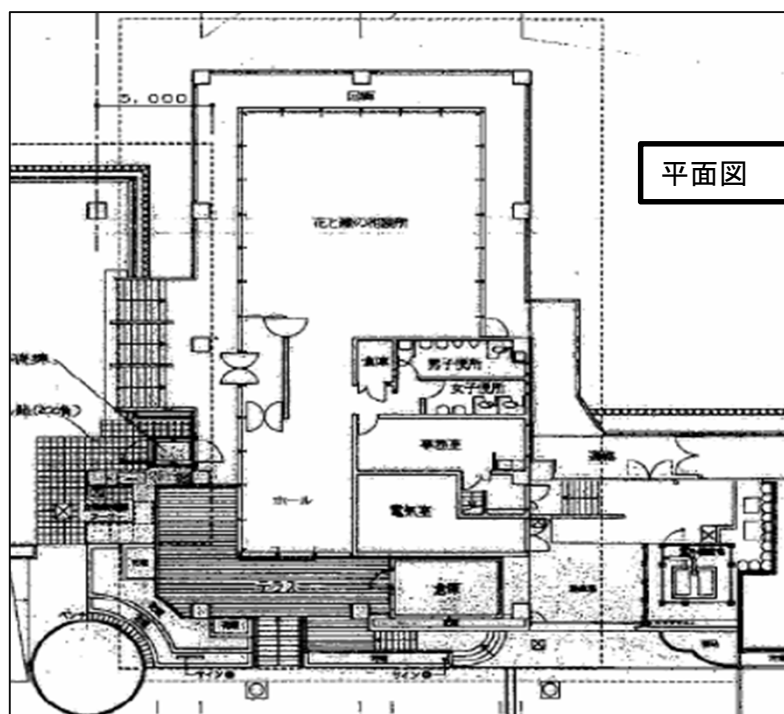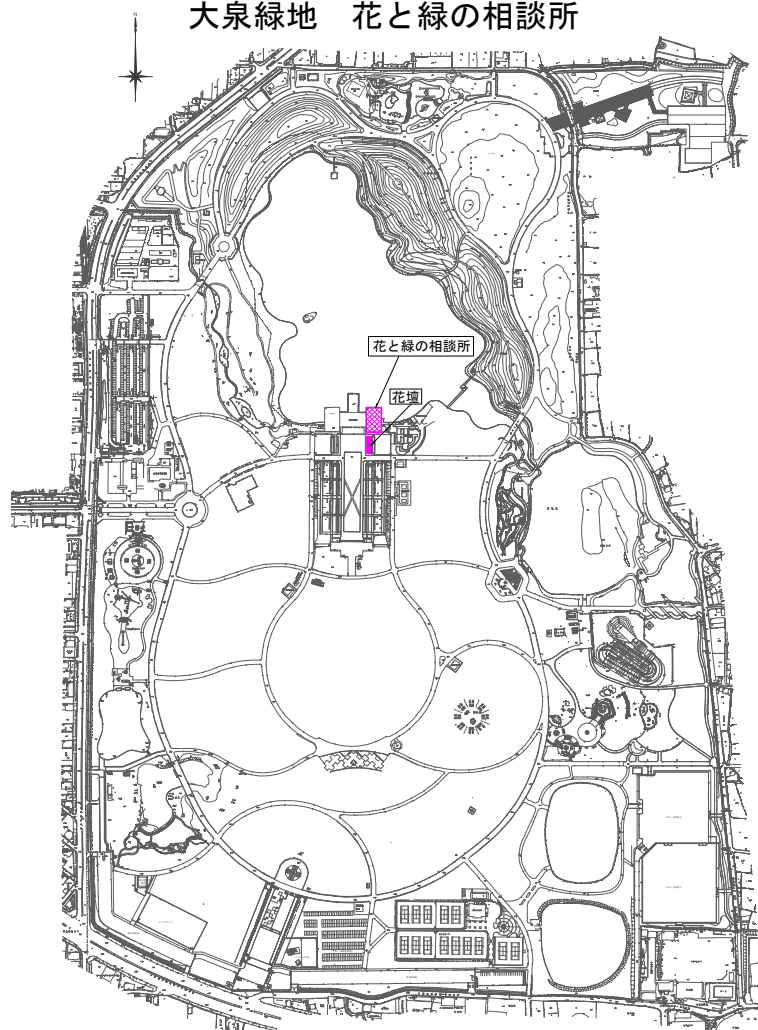

大泉緑地主要建物図 スポーツハウス

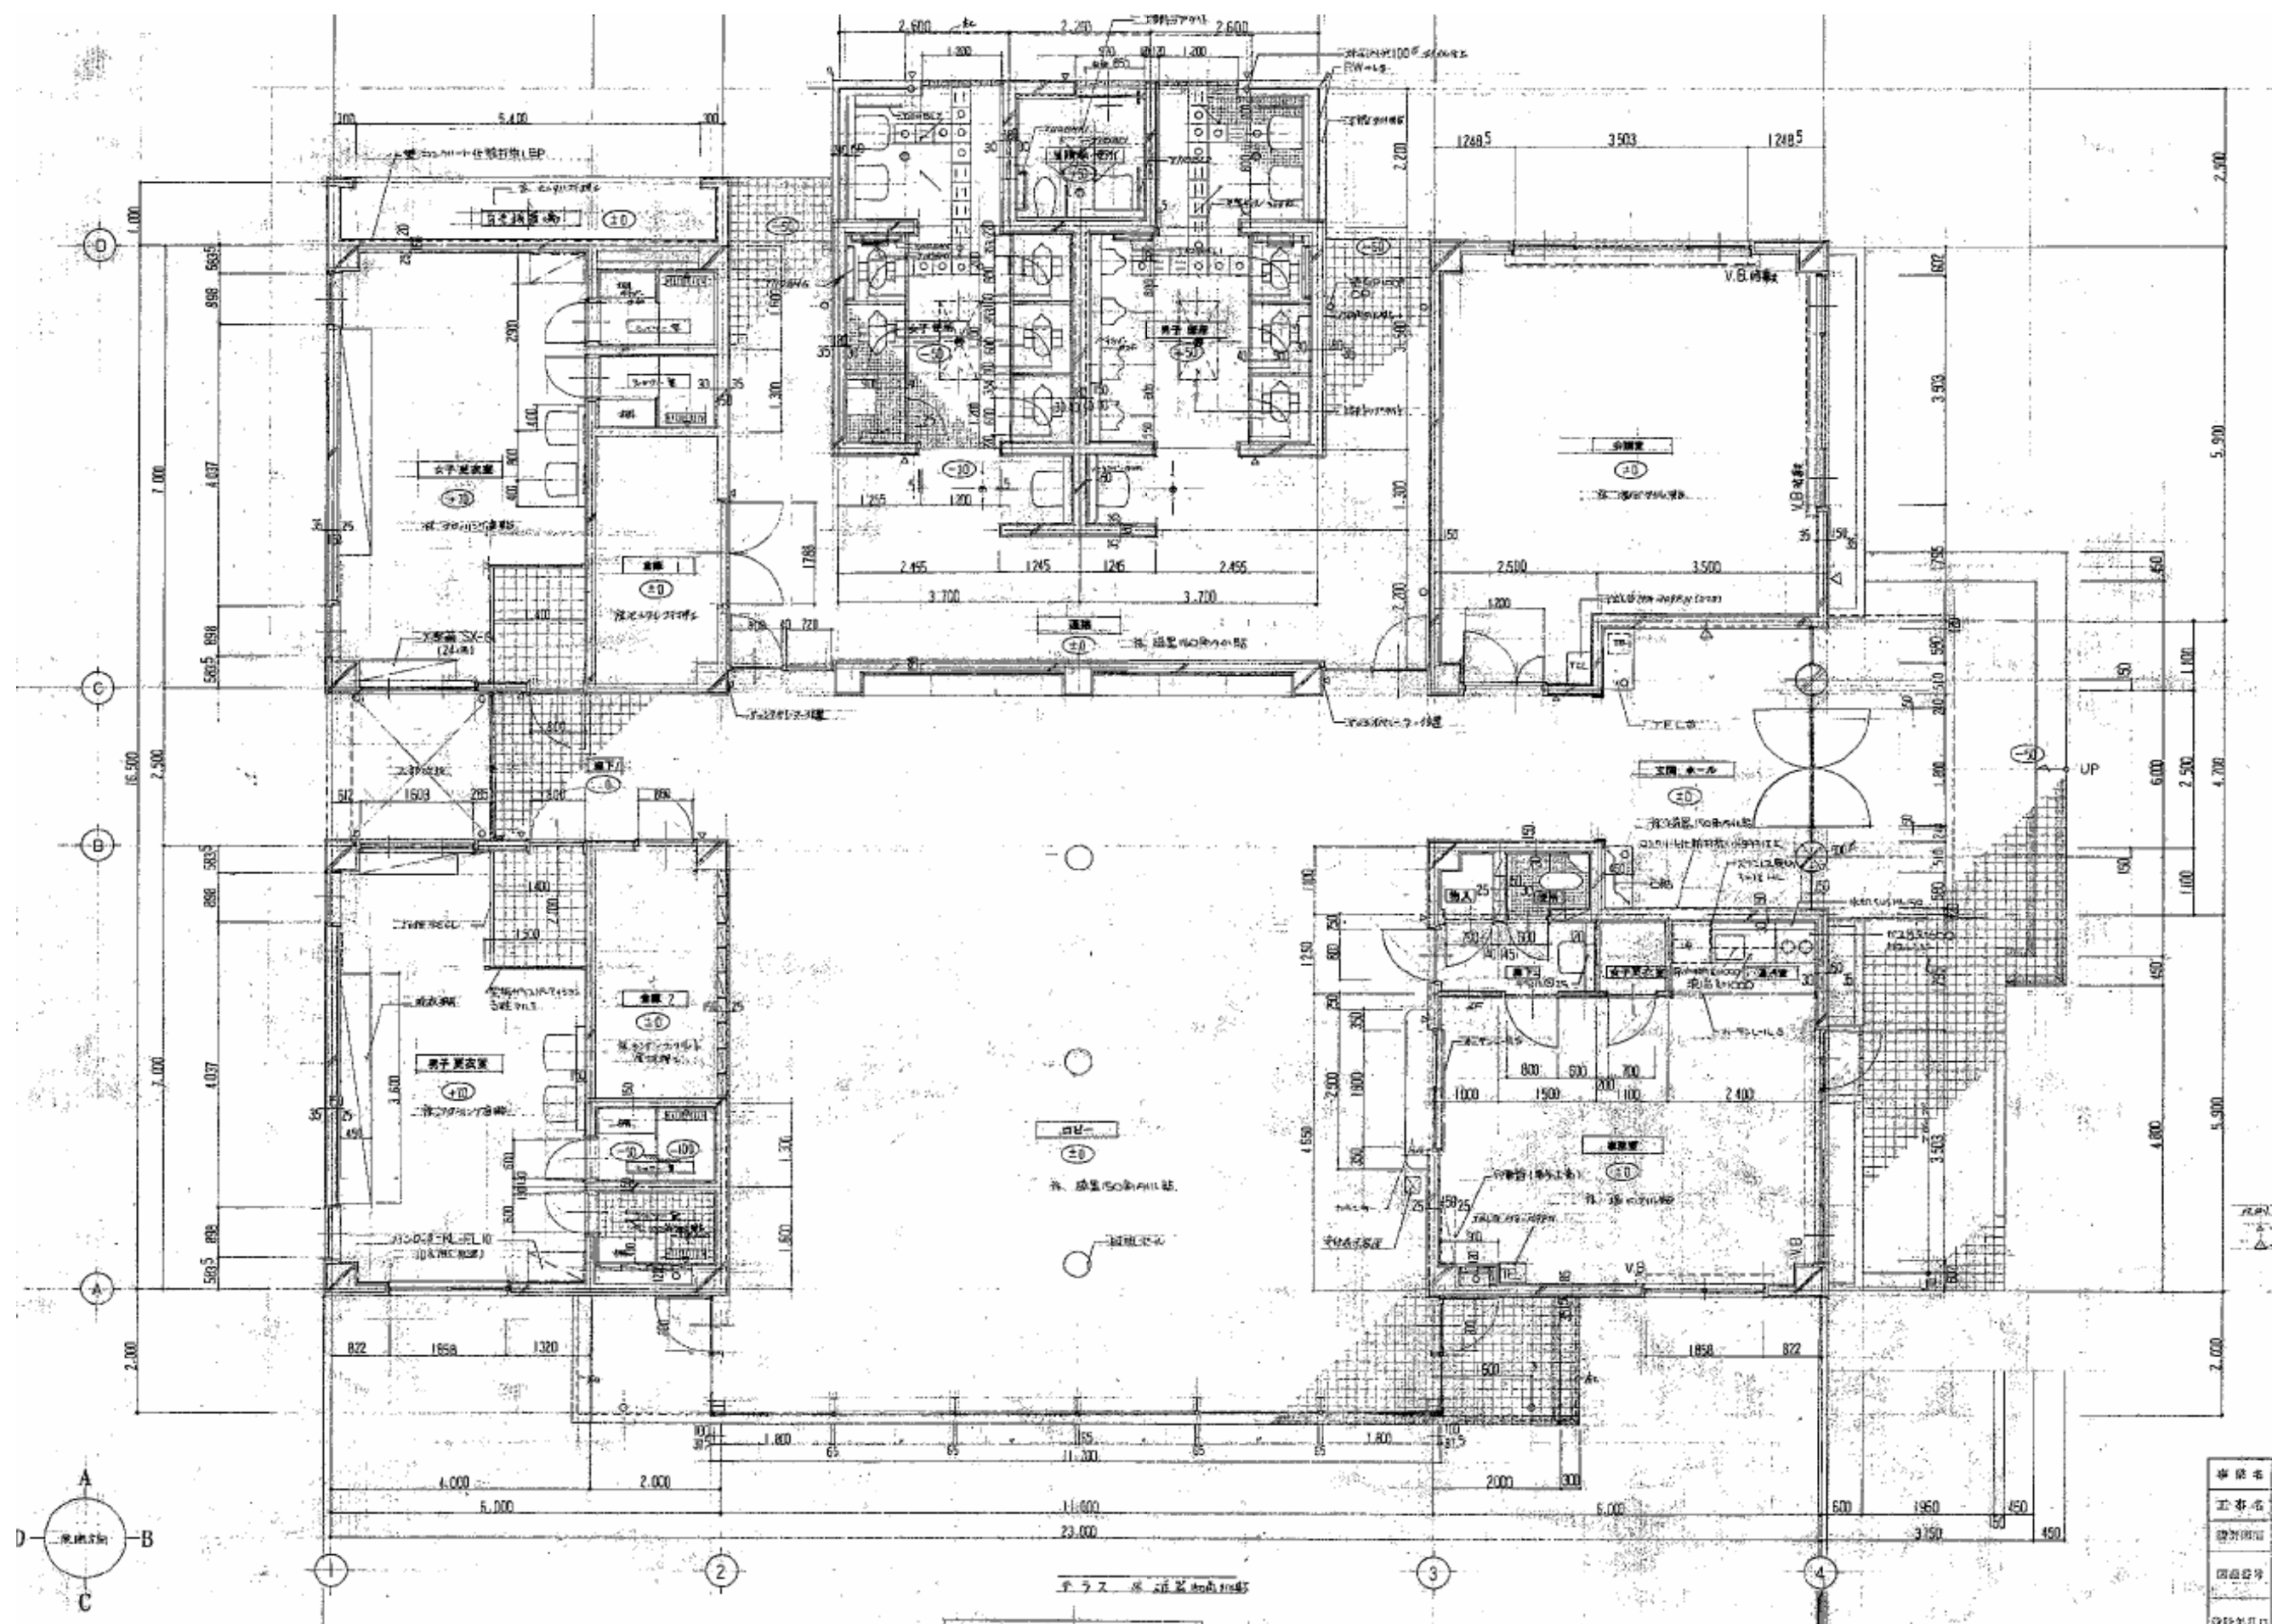

大泉緑地主要建物図 スポーツハウス

