

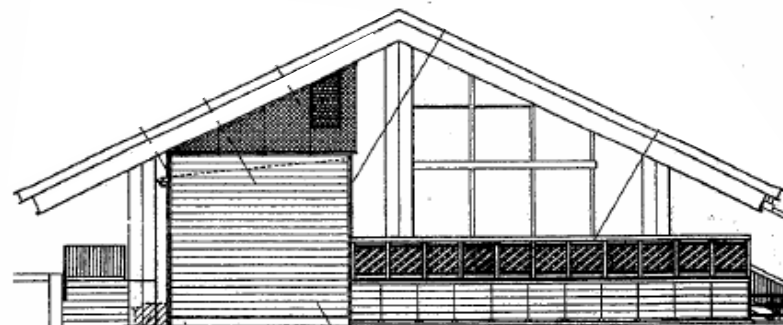
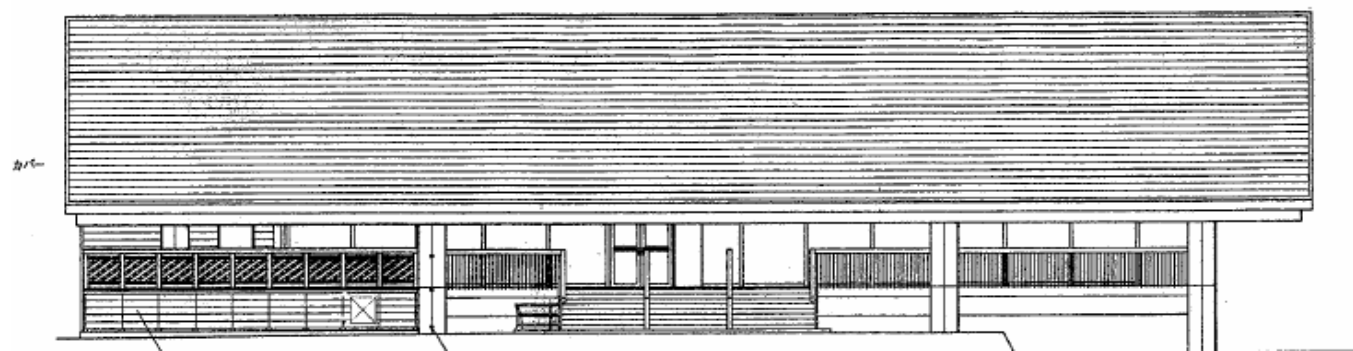



大泉緑地 中央休憩所付属食堂

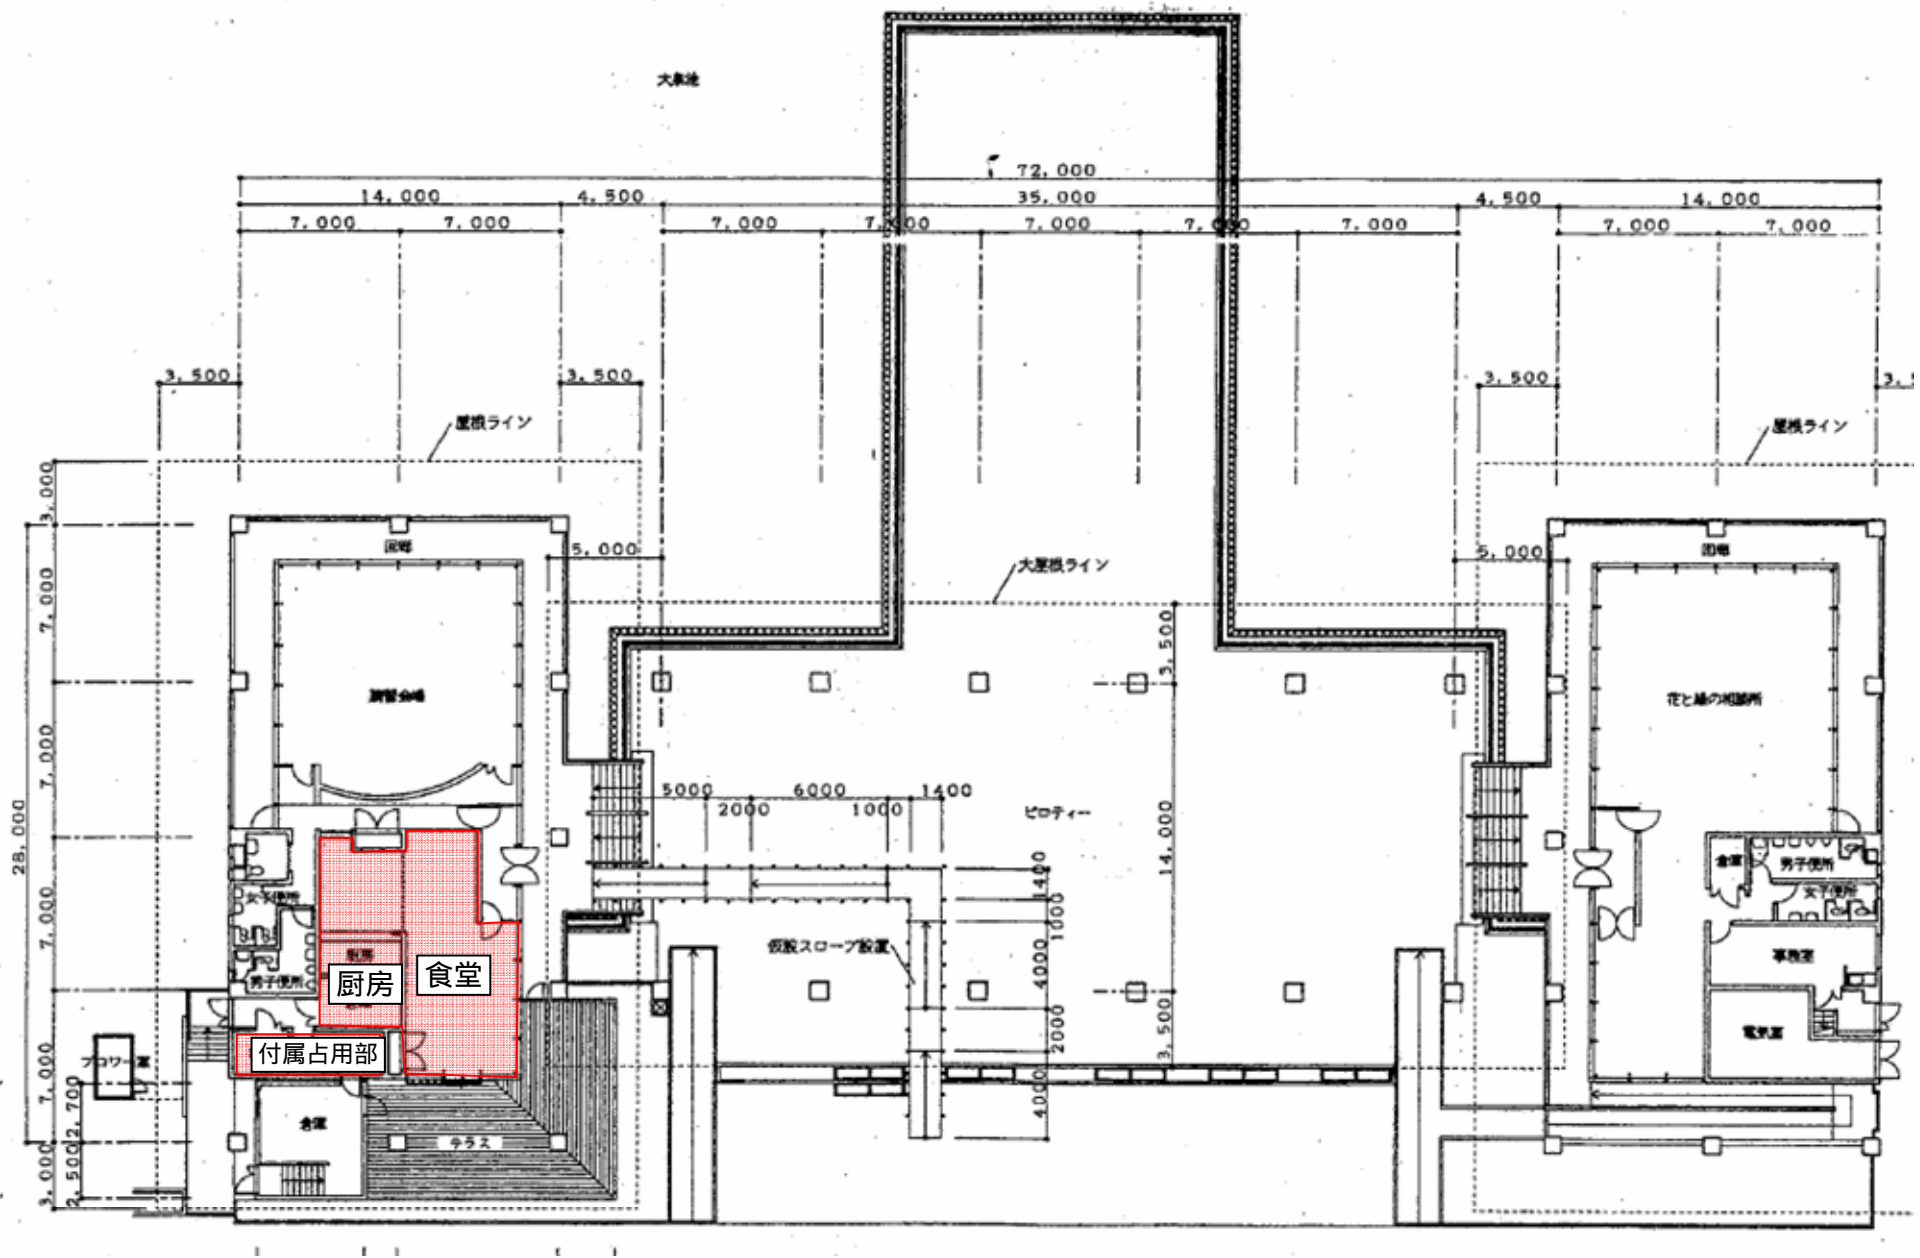

大泉緑地売店建物図 海遊ランド売店

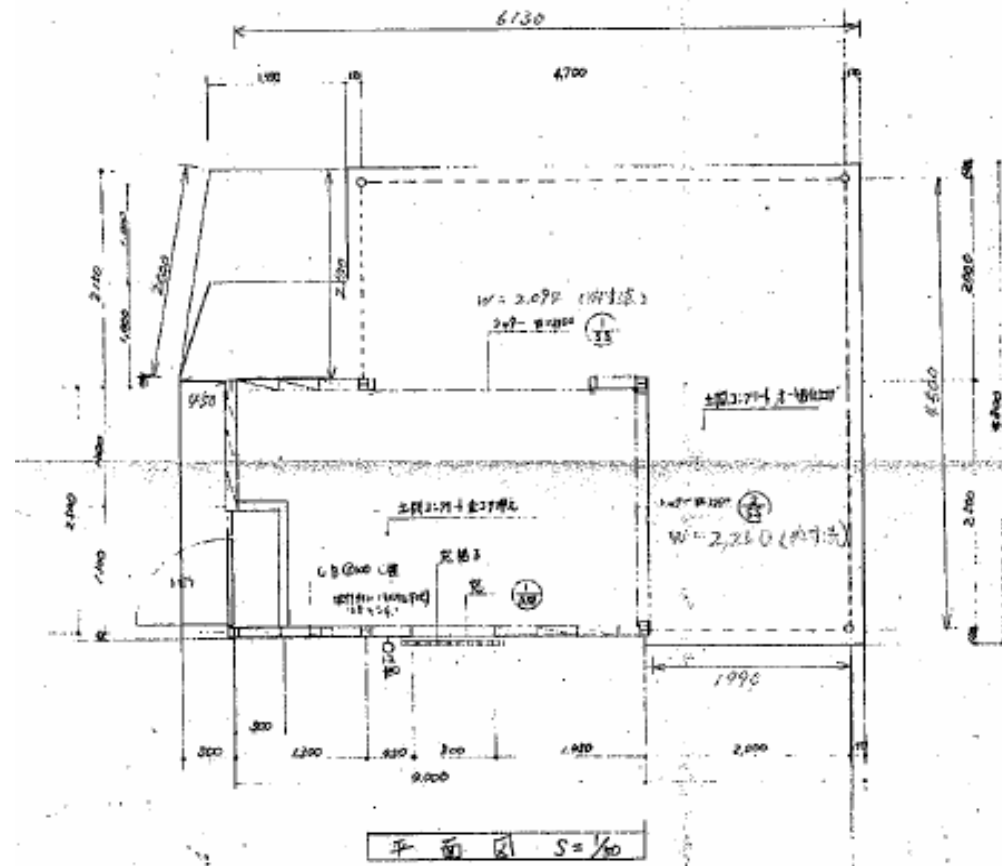


仕上表	
外 部	
壁	吹付珪藻土(複層使用材RE) 吹付珪藻土 外壁凸部処理上
中 木	白色セメント
屋根	吹付珪藻土、柳板葺 山内 11.25 ⑩06 5条カラー 吹付珪藻土
軒 裏	V.P 3回塗り、吹付珪藻土 ⑩6.0 TH
珪藻土壁	吹付珪藻土(吹付珪藻土)、凸部処理上(吹付珪藻土使用材RE)
内 部	
床	コンクリート32 TH 坪工
壁	吹付珪藻土(吹付珪藻土) 吹付珪藻土 吹付珪藻土
柱	鉄骨 OP 3回塗り(珪藻土)
梁	
天井	珪藻土下地、吹付珪藻土 ⑩6.0 TH
屋 外	
・テント	鋼管 OP 3回塗り、文字入、吹付珪藻土
・土間コンクリート	吹付珪藻土 吹付珪藻土

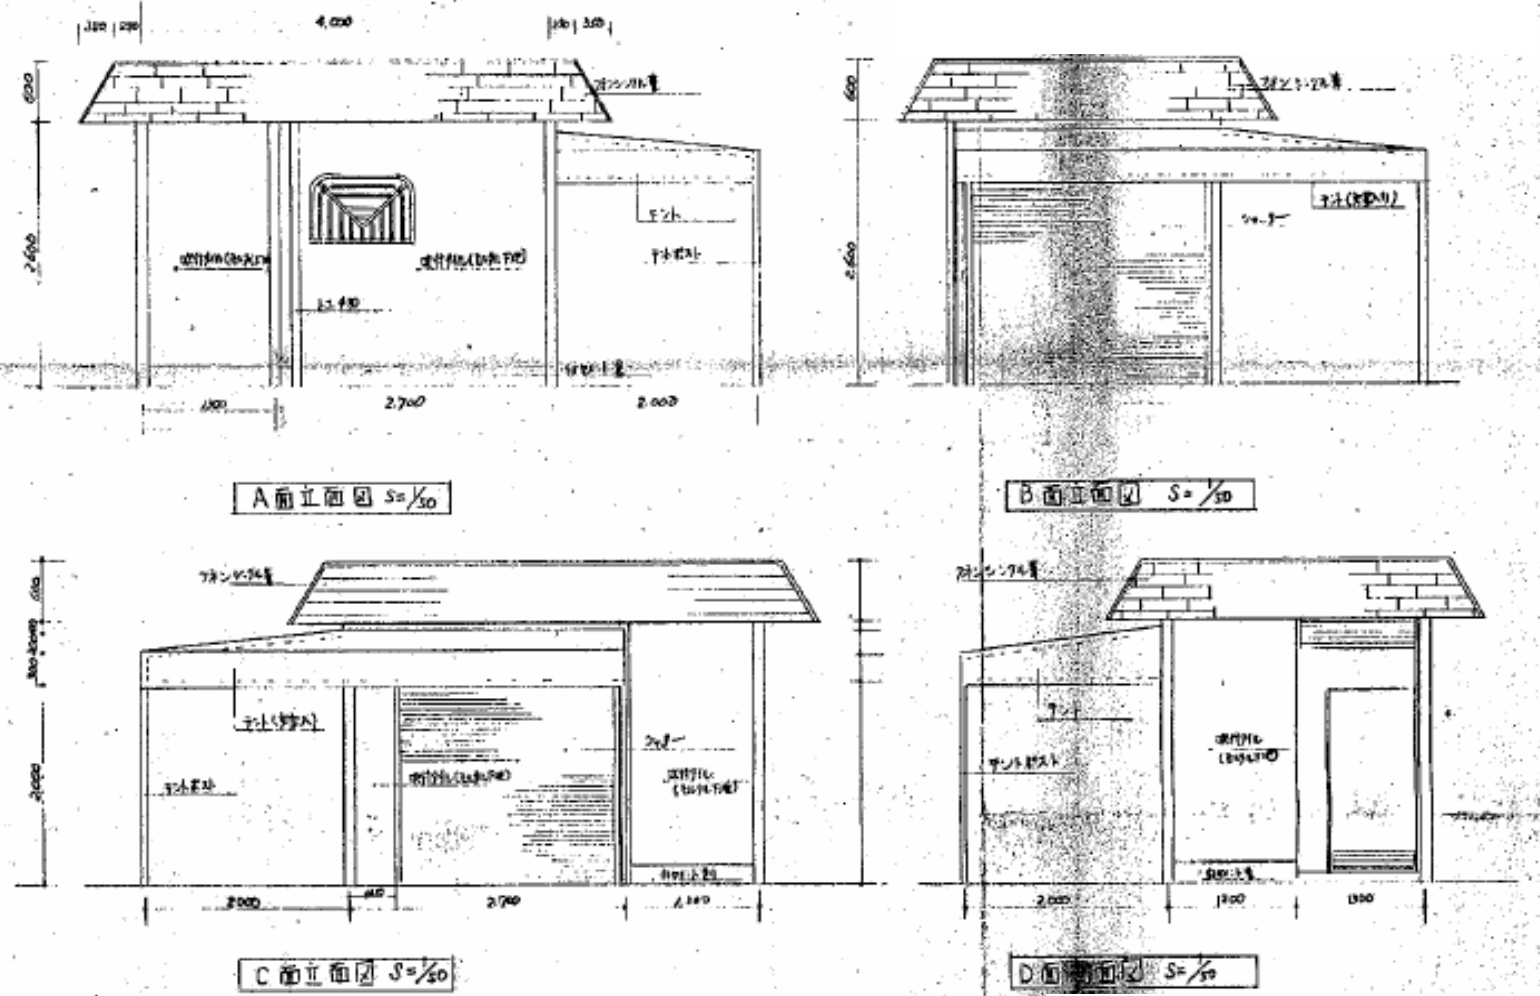


数量	運 用 , リ	ス ト	
材 質	軽量スプリングシャッター	軽量スプリングシャッター	引き付、イ (プル型)
見 込	① 0.6 (シャッター厚)	① 0.6 (シャッター厚)	20
金 物	1-式	1-式	引き付レール
その他	色指定あり (茶)	色指定あり (茶)	6%反射ガラス付



大泉緑地売店建物図 海遊ランド売店

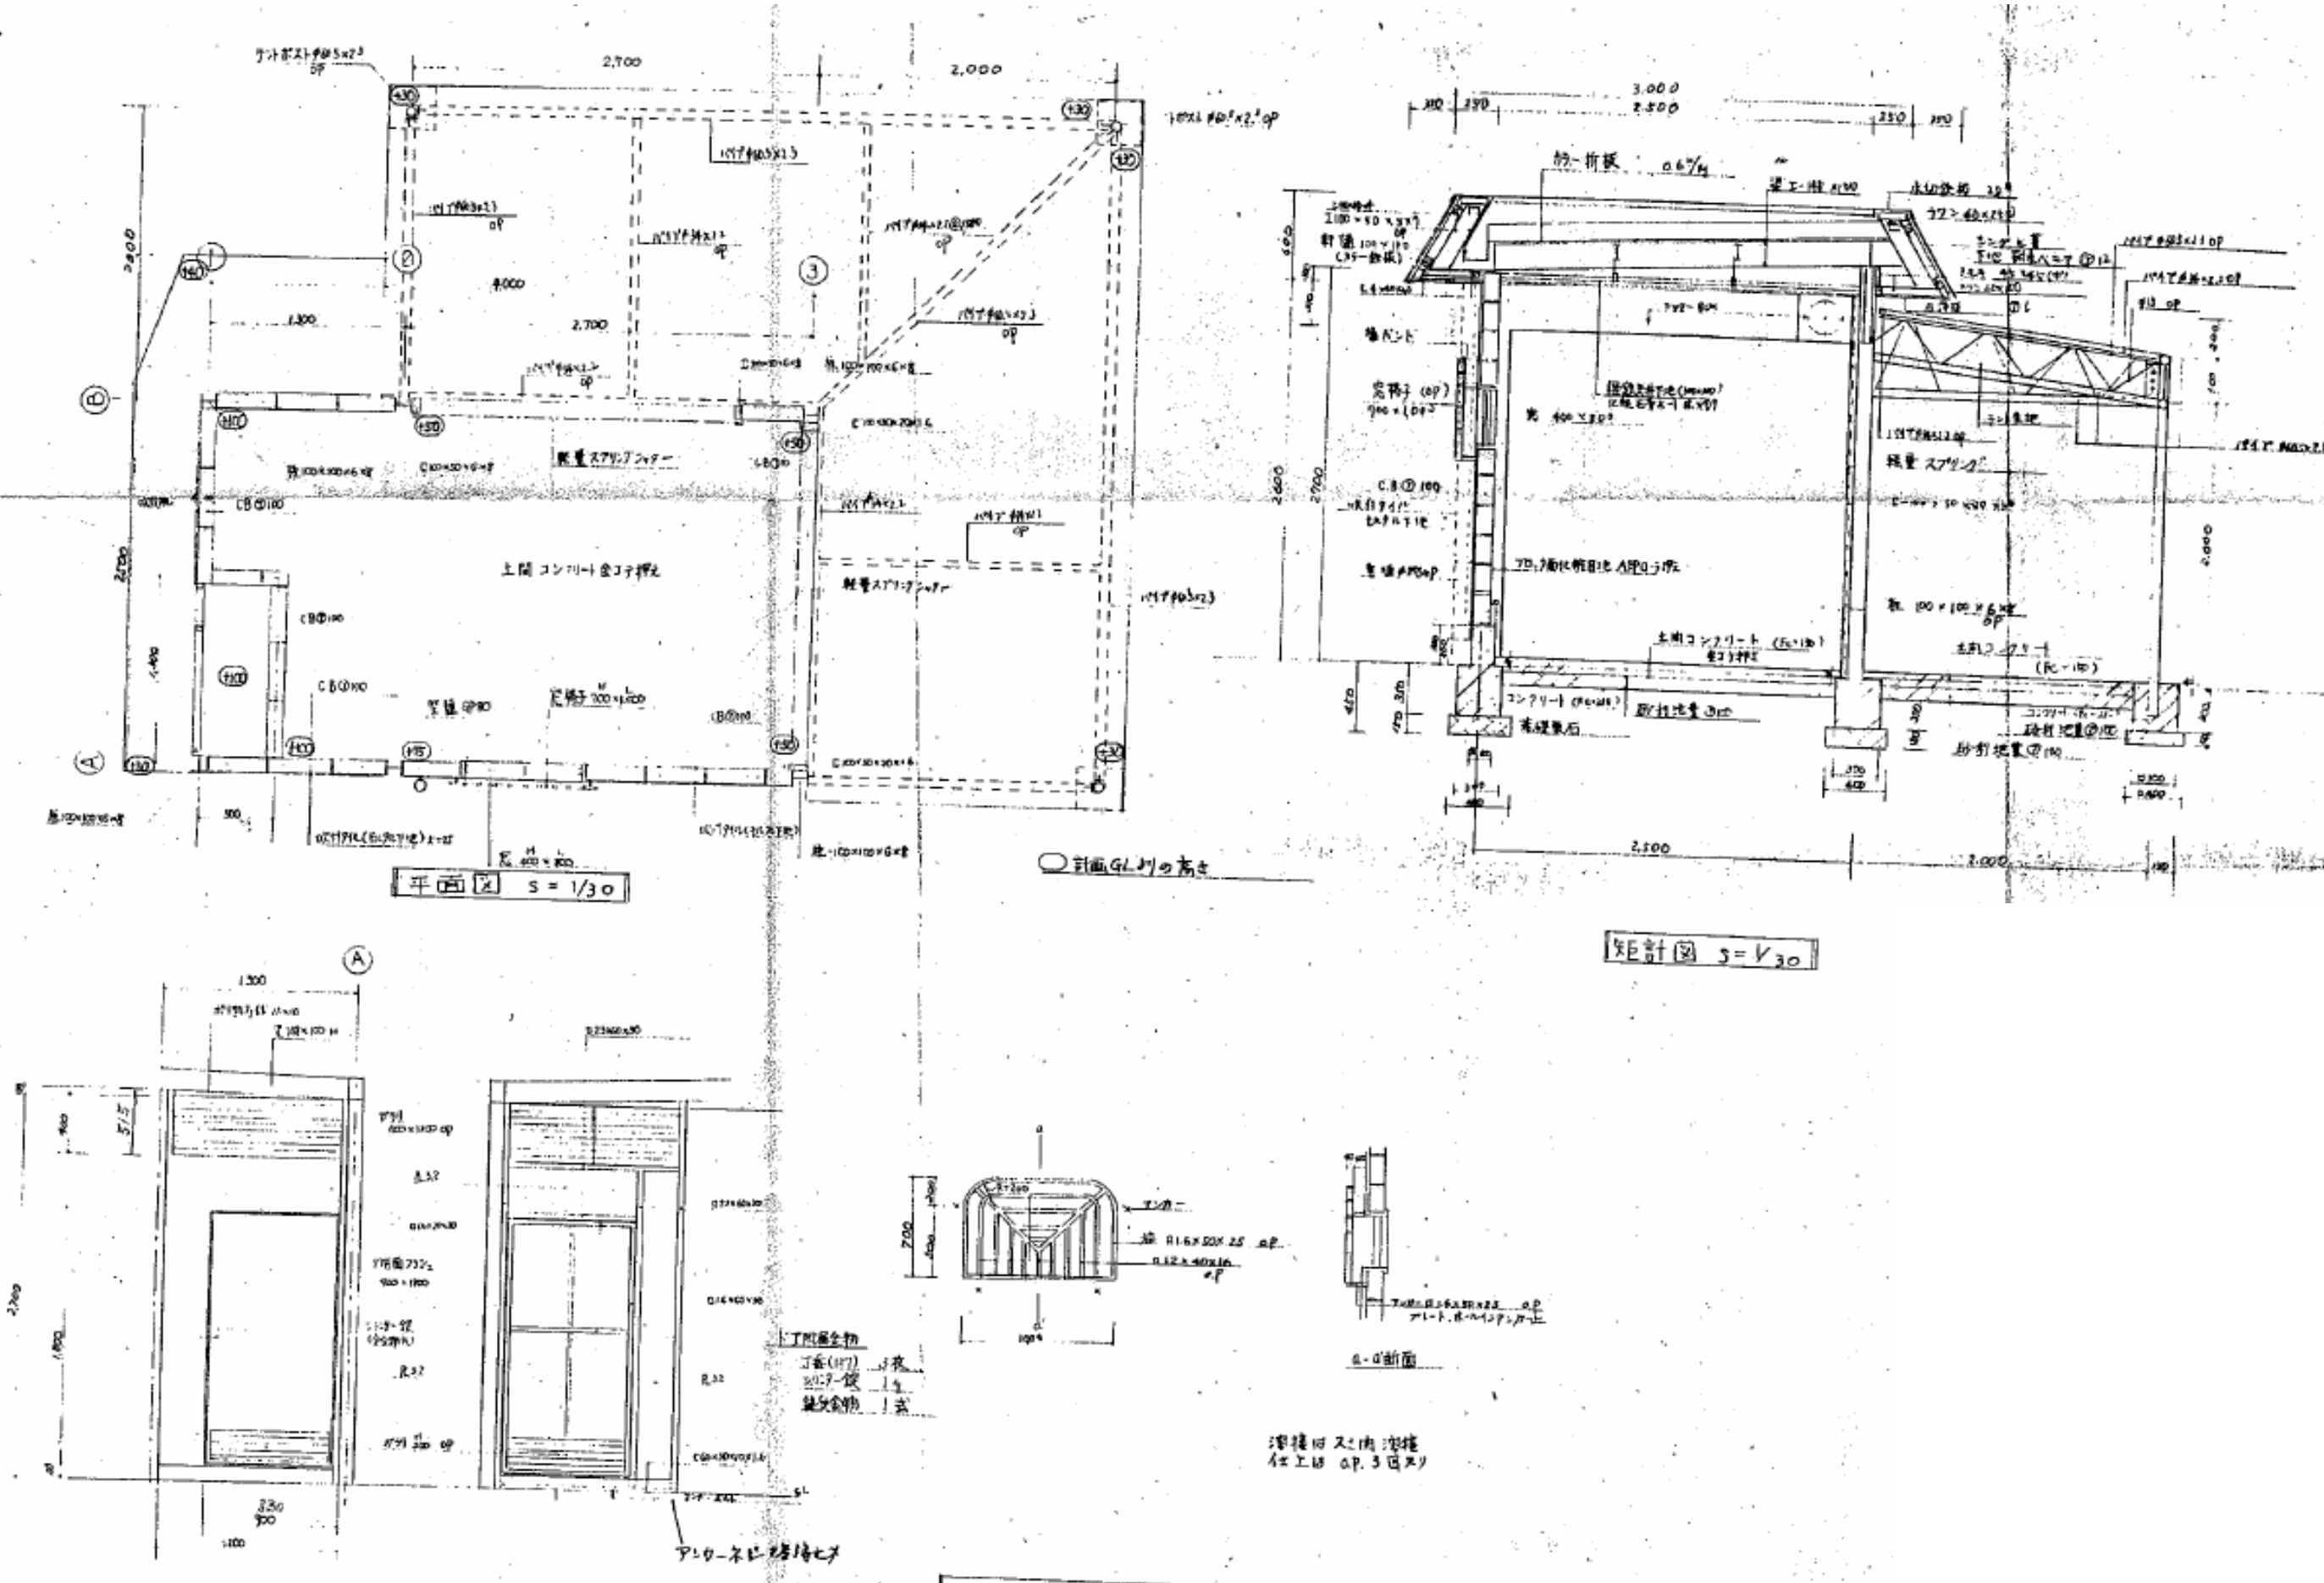


冒険ランド売店

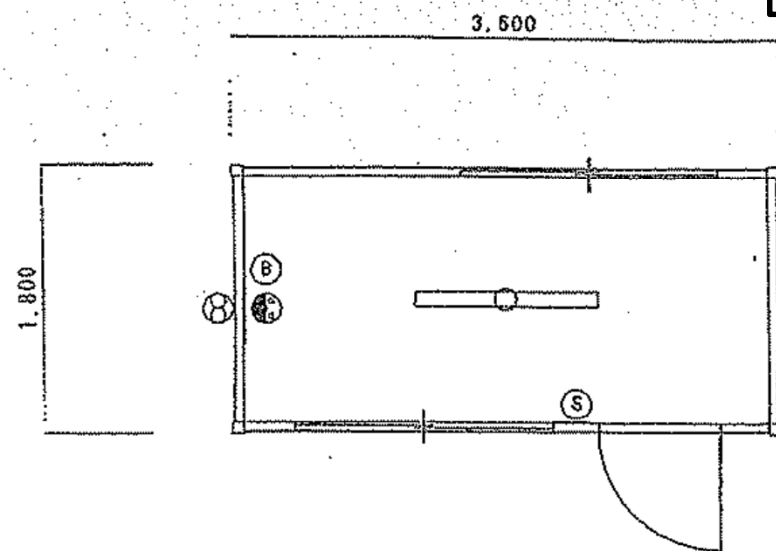


平面図 S=1/50

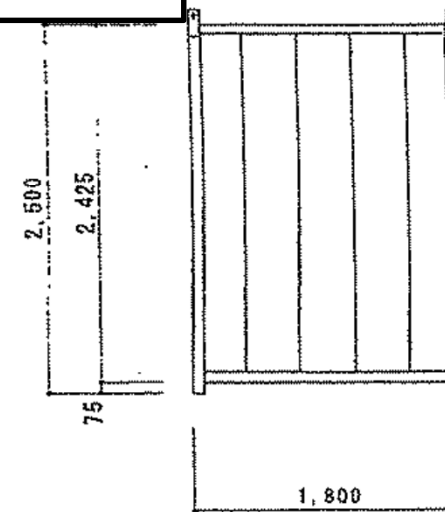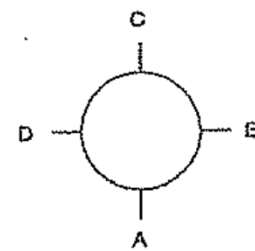


B 立面図 S=1/50

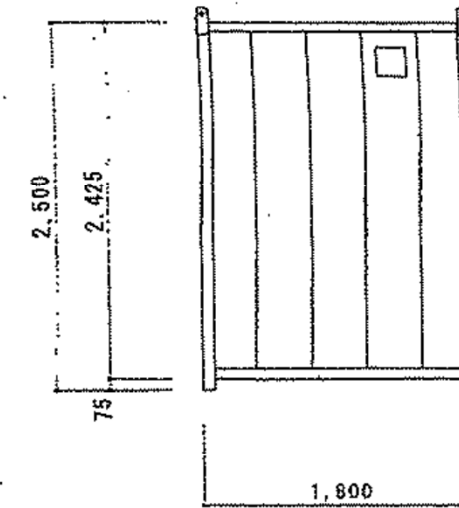

D 立面図 S=1/50

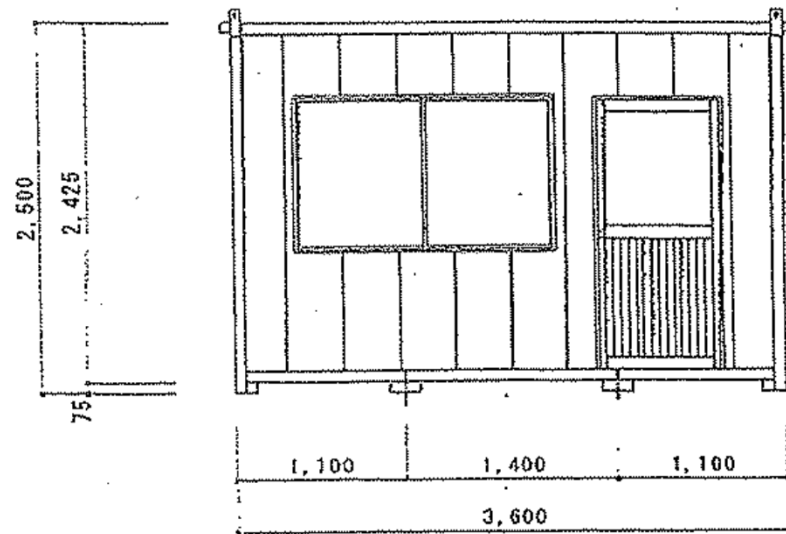

A 立面図 S=1/50

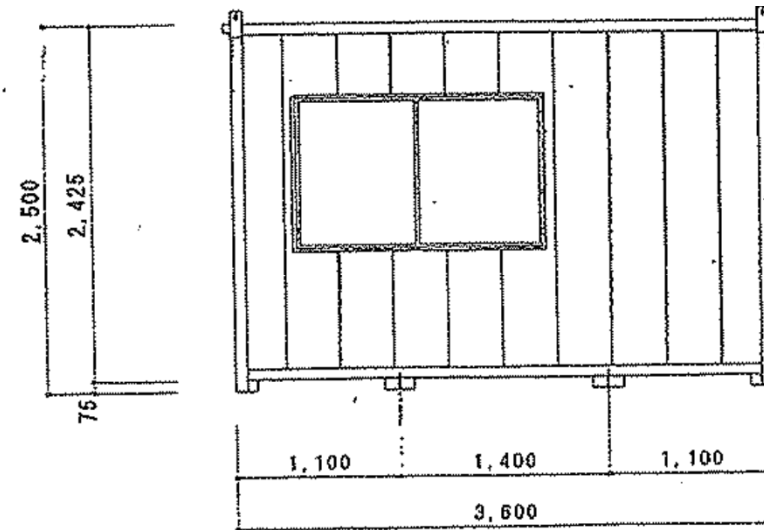


C 立面図 S=1/50

仕様表

構造材	角型鋼管 等辺山形鋼
屋根材	コンパネ無地 ⑦12 キーストンプレート ⑦D.4
天井材	プリント合板 石目調 ⑦4
内壁	角垂木組、プリント合板 石目調⑦4
床	耐水カラー合板⑦12
外壁	サイジング⑦15
建具	カマチドア アルミサッシ
備品	外縁引込口 プレーカー 蛍光灯 換気扇
型式	KS20型
図面	平立面図
規格	1800*3600

大泉緑地 電気設備平面図 (放送設備)

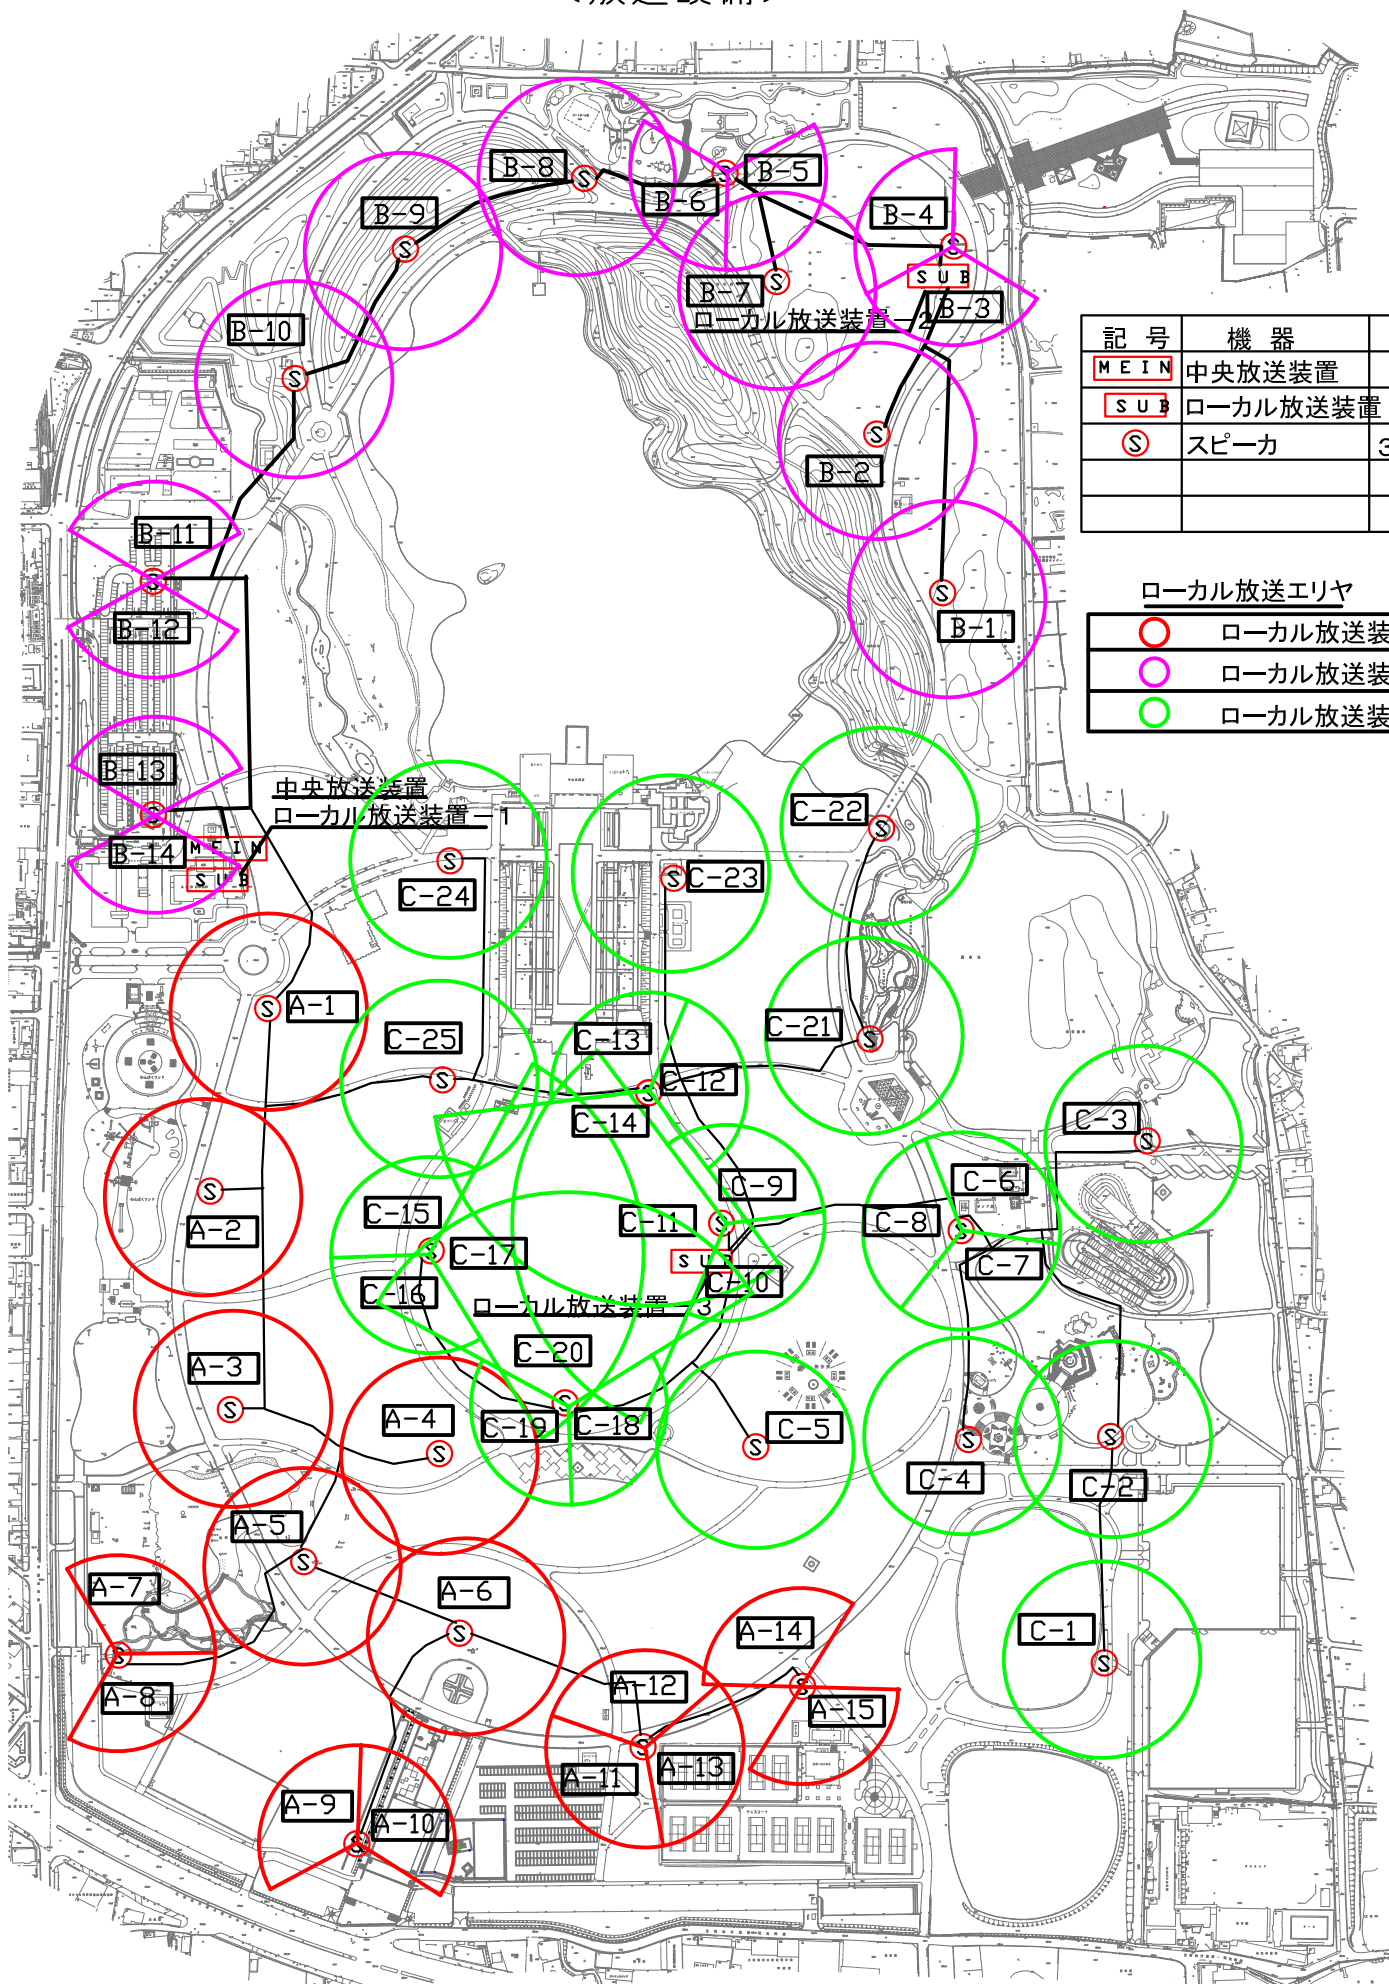


記号	機器	数量
MEIN	中央放送装置	1 基
SUB	ローカル放送装置	3 基
S	スピーカ	35箇所

ローカル放送エリア

○	ローカル放送装置-1
○	ローカル放送装置-2
○	ローカル放送装置-3

大泉緑地 電気設備平面図

(高圧電気設備平面図)

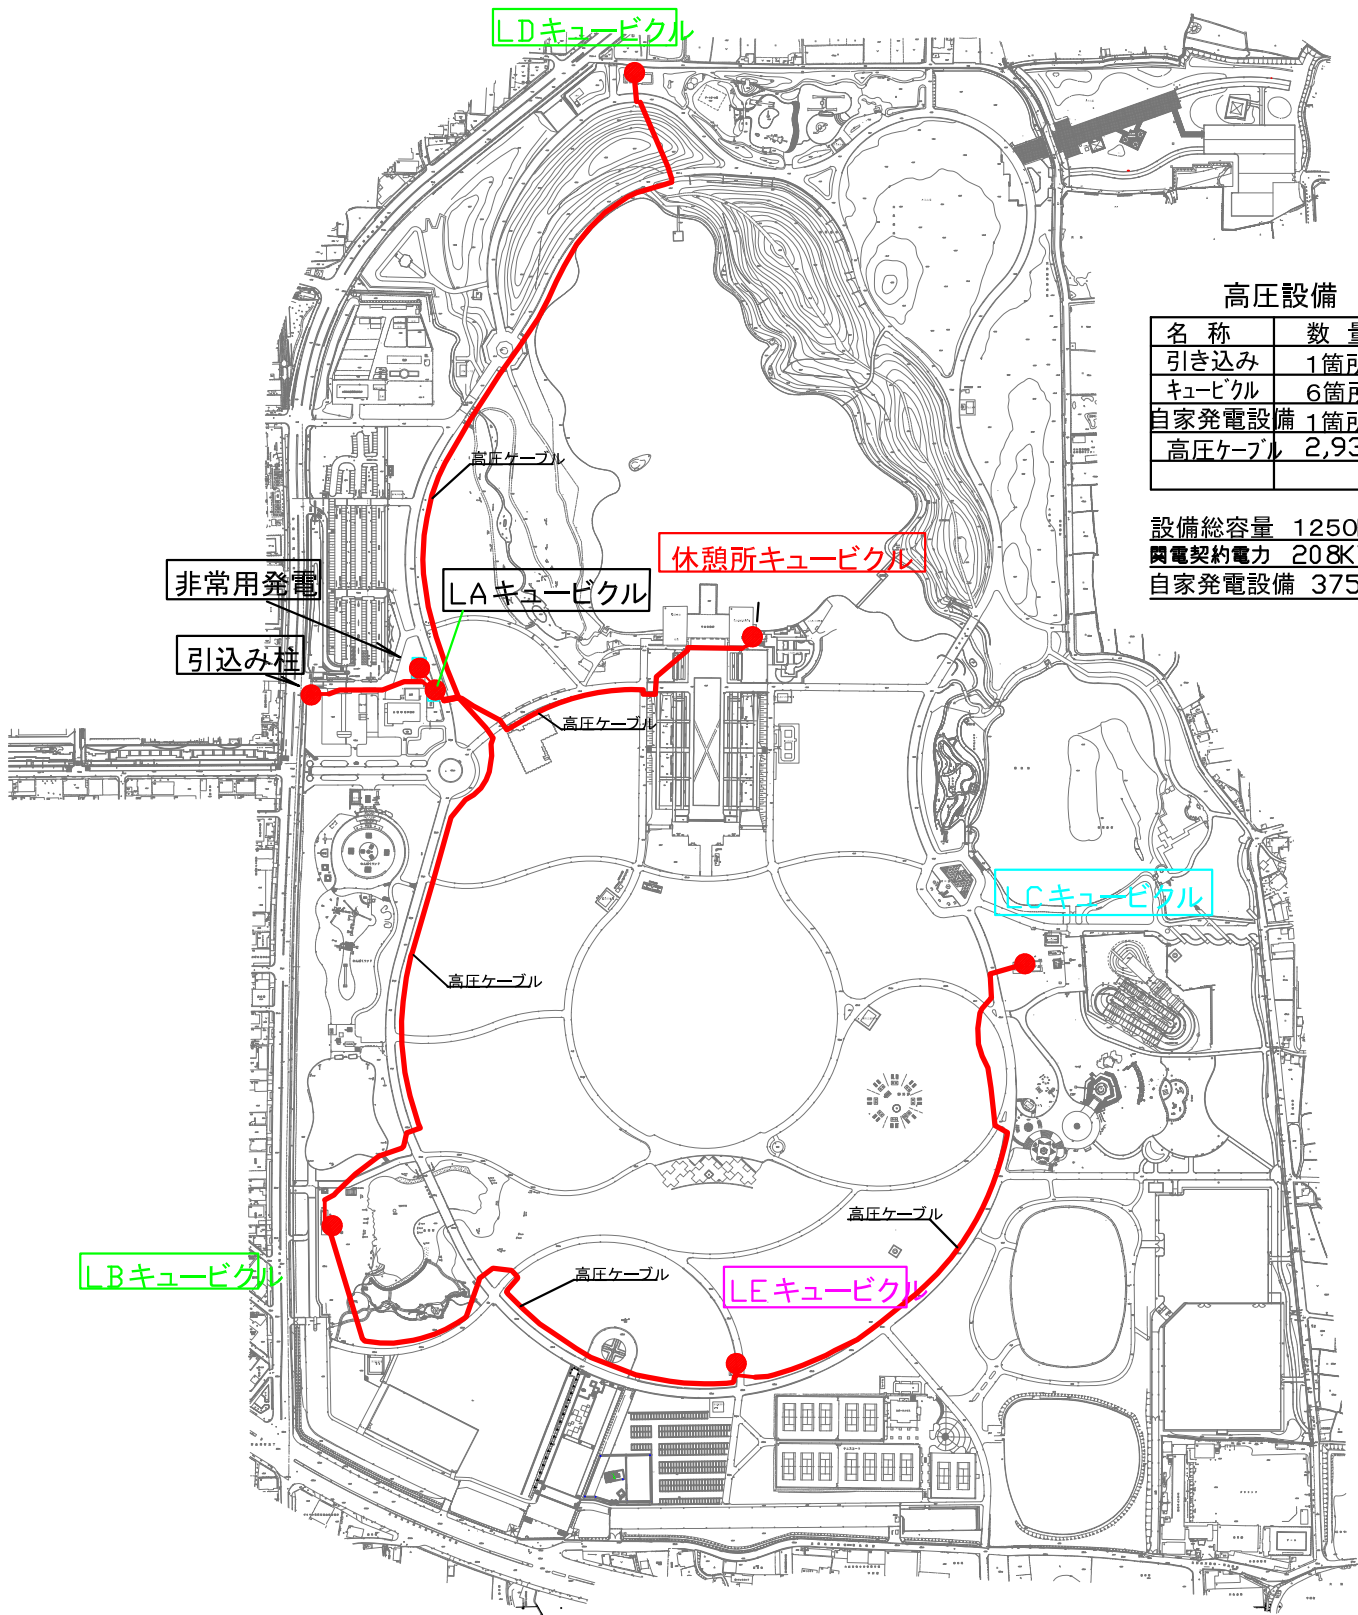

高圧設備

名 称	数 量
引き込み	1箇所
キュービクル	6箇所
自家発電設備	1箇所
高圧ケーブル	2,930m


設備総容量 1250KVA

関電契約電力 208KW

自家発電設備 375KVA


大泉緑地 電気設備平面図

(松原地区)

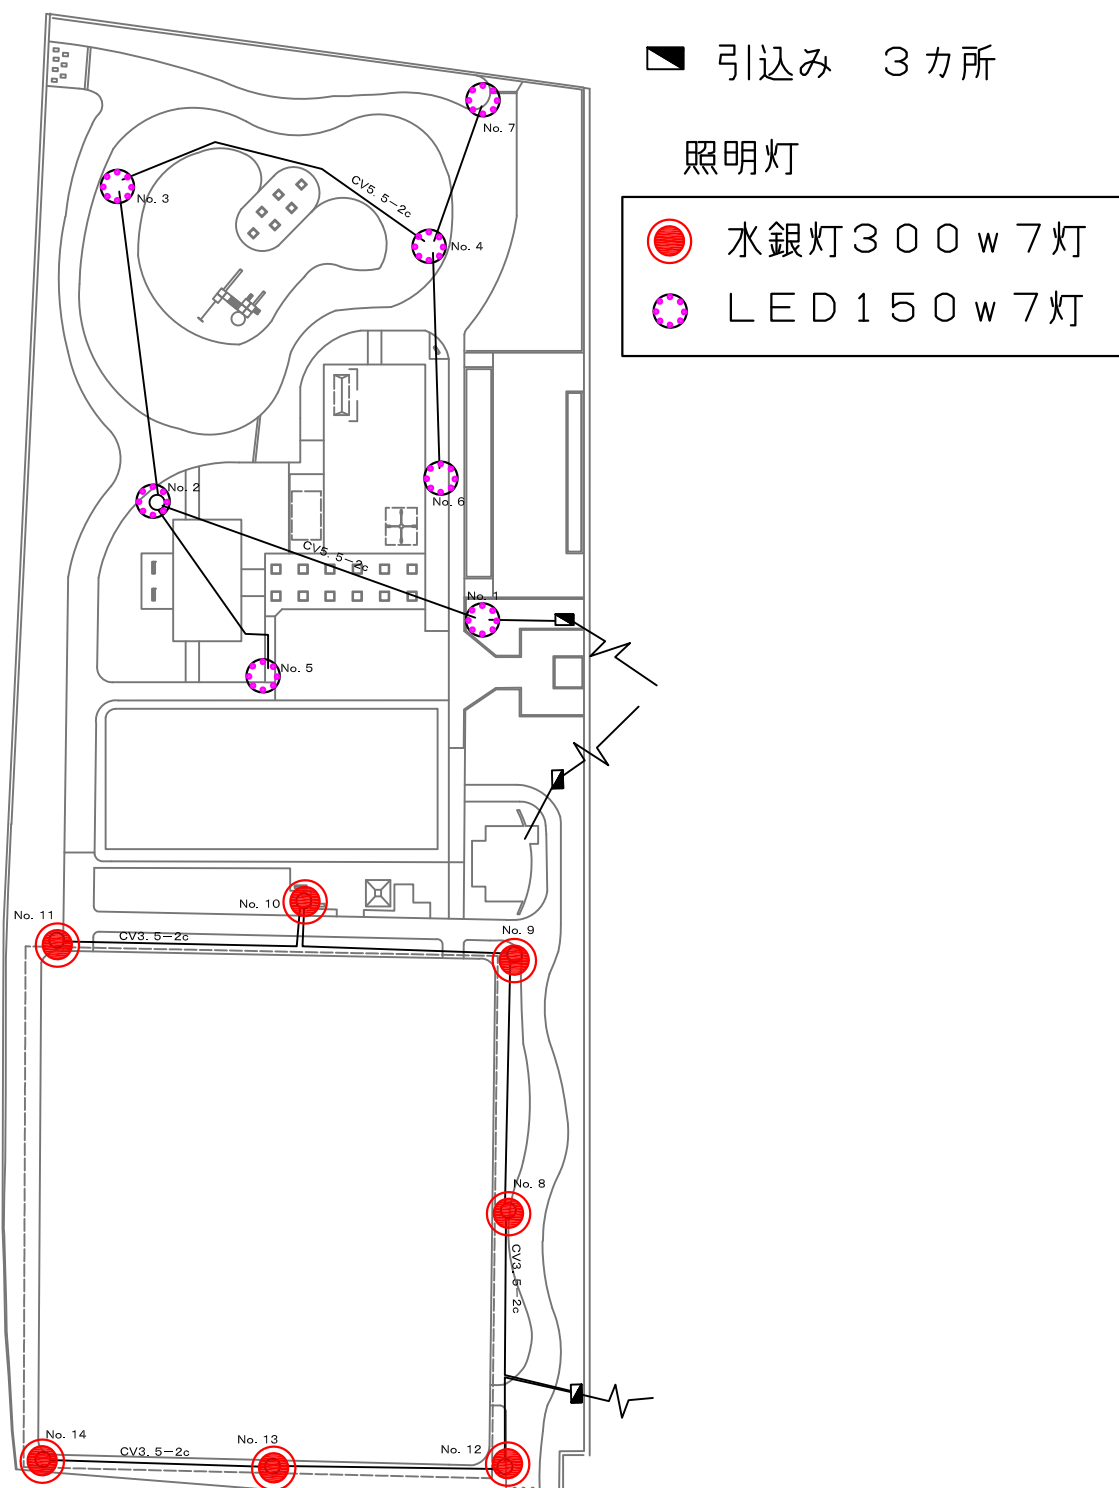

大泉緑地 電気設備平面図

(照明灯位置図)

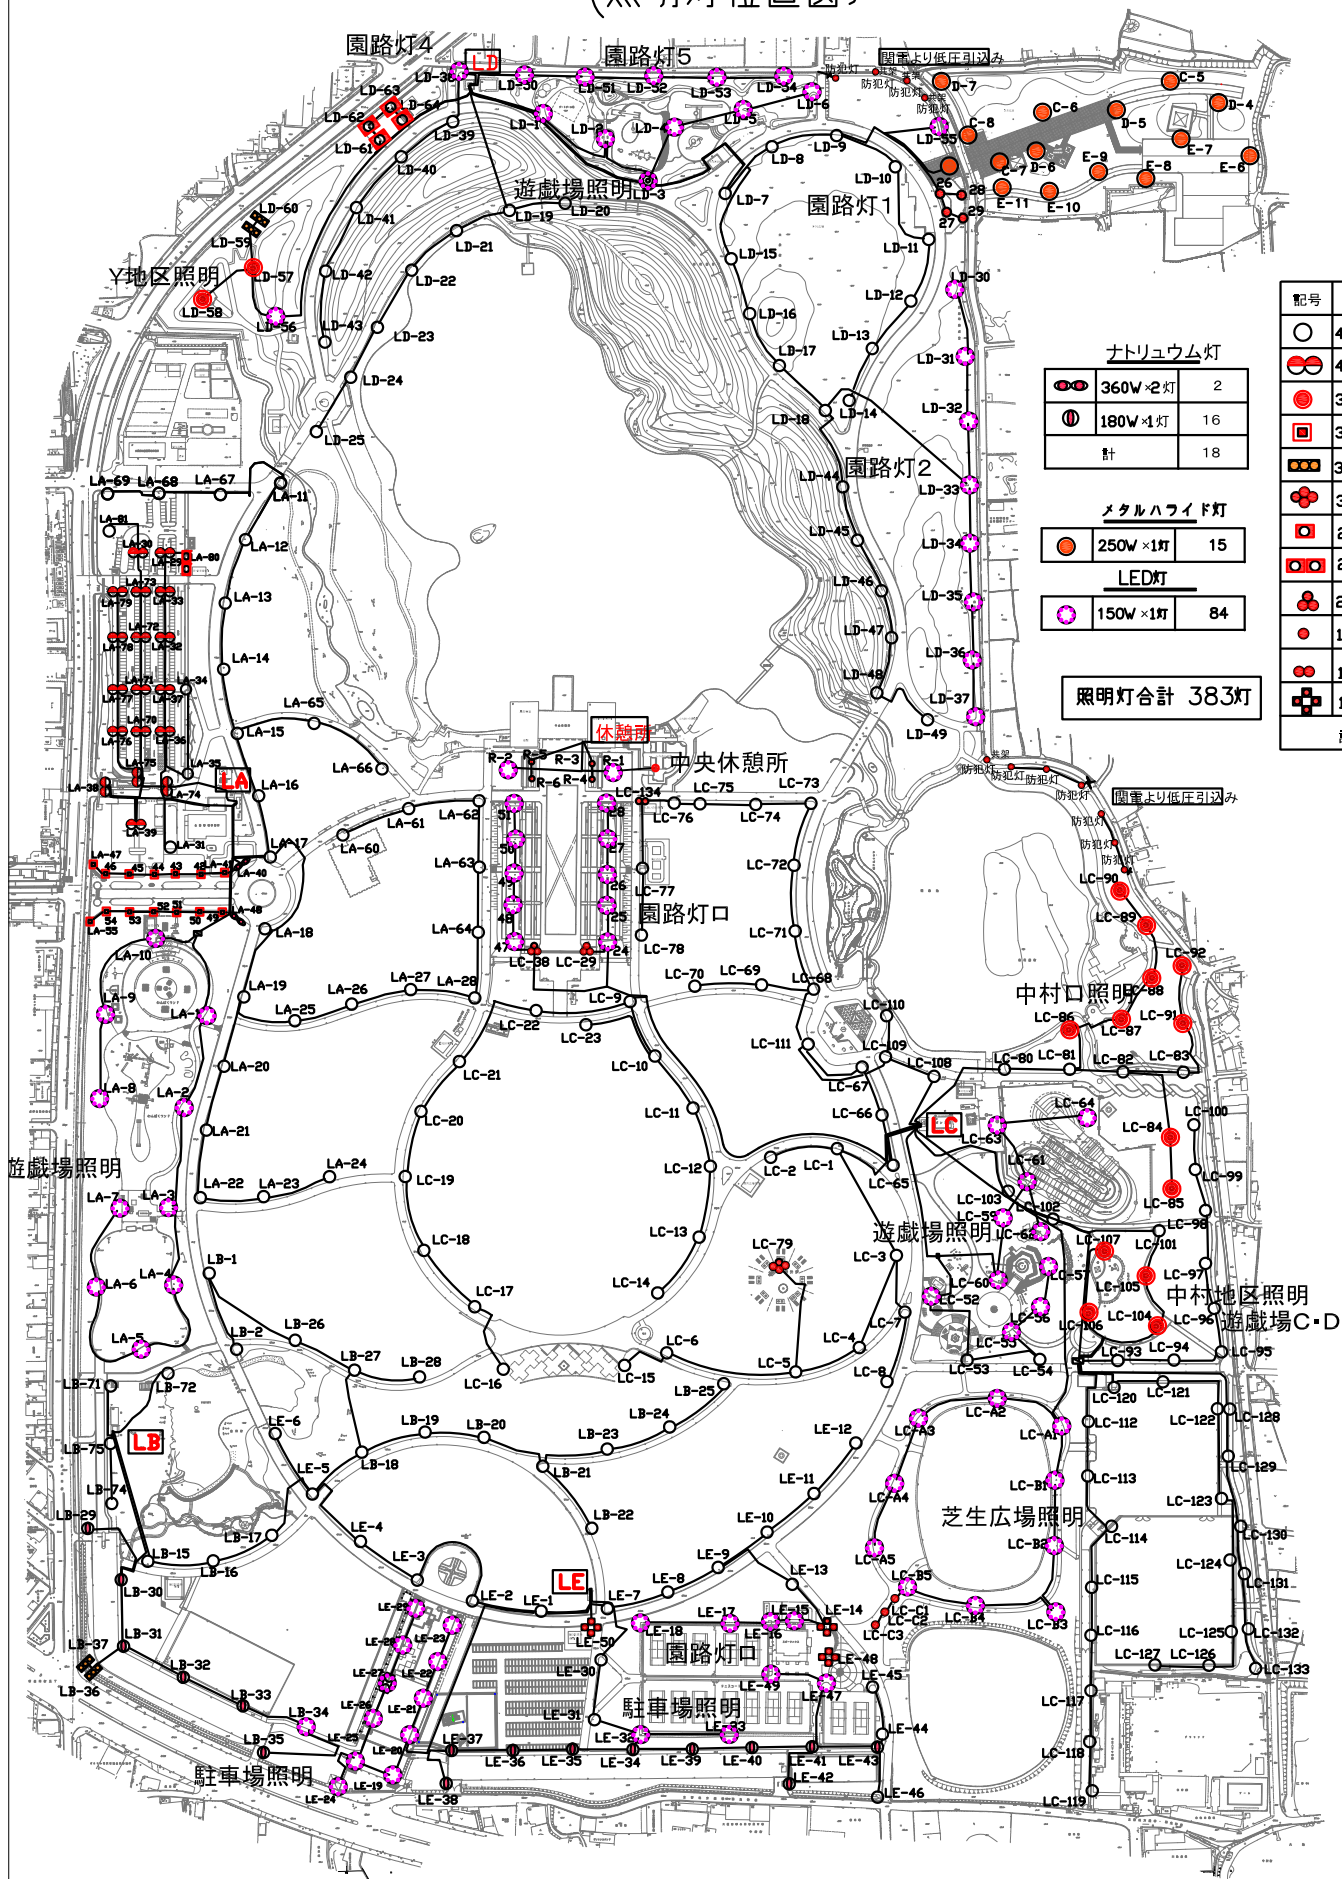

ナトリウム灯

360W×2灯	2
180W×1灯	16
計	18

メタルハライド灯

250W×1灯	15
---------	----

LED灯

150W×1灯	84
---------	----

照明灯合計 383灯


水銀灯

記号	容量	灯数
○	400W×1灯	180
●	400W×2灯	18
●	300W×1灯	15
■	300W×1灯	14
●	300W×3灯	4
●	300W×4灯	1
■	250W×1灯	4
■	250W×2灯	1
●	200W×3灯	2
●	100W×1灯	23
●	100W×2灯	1
■	100W×4灯	3
計		266

大泉緑地電気設備平面図 (緑道)

照明灯 100w 30灯
引込み3力所

- 常夜灯 16灯
- 限时灯 14灯
- 操作盤

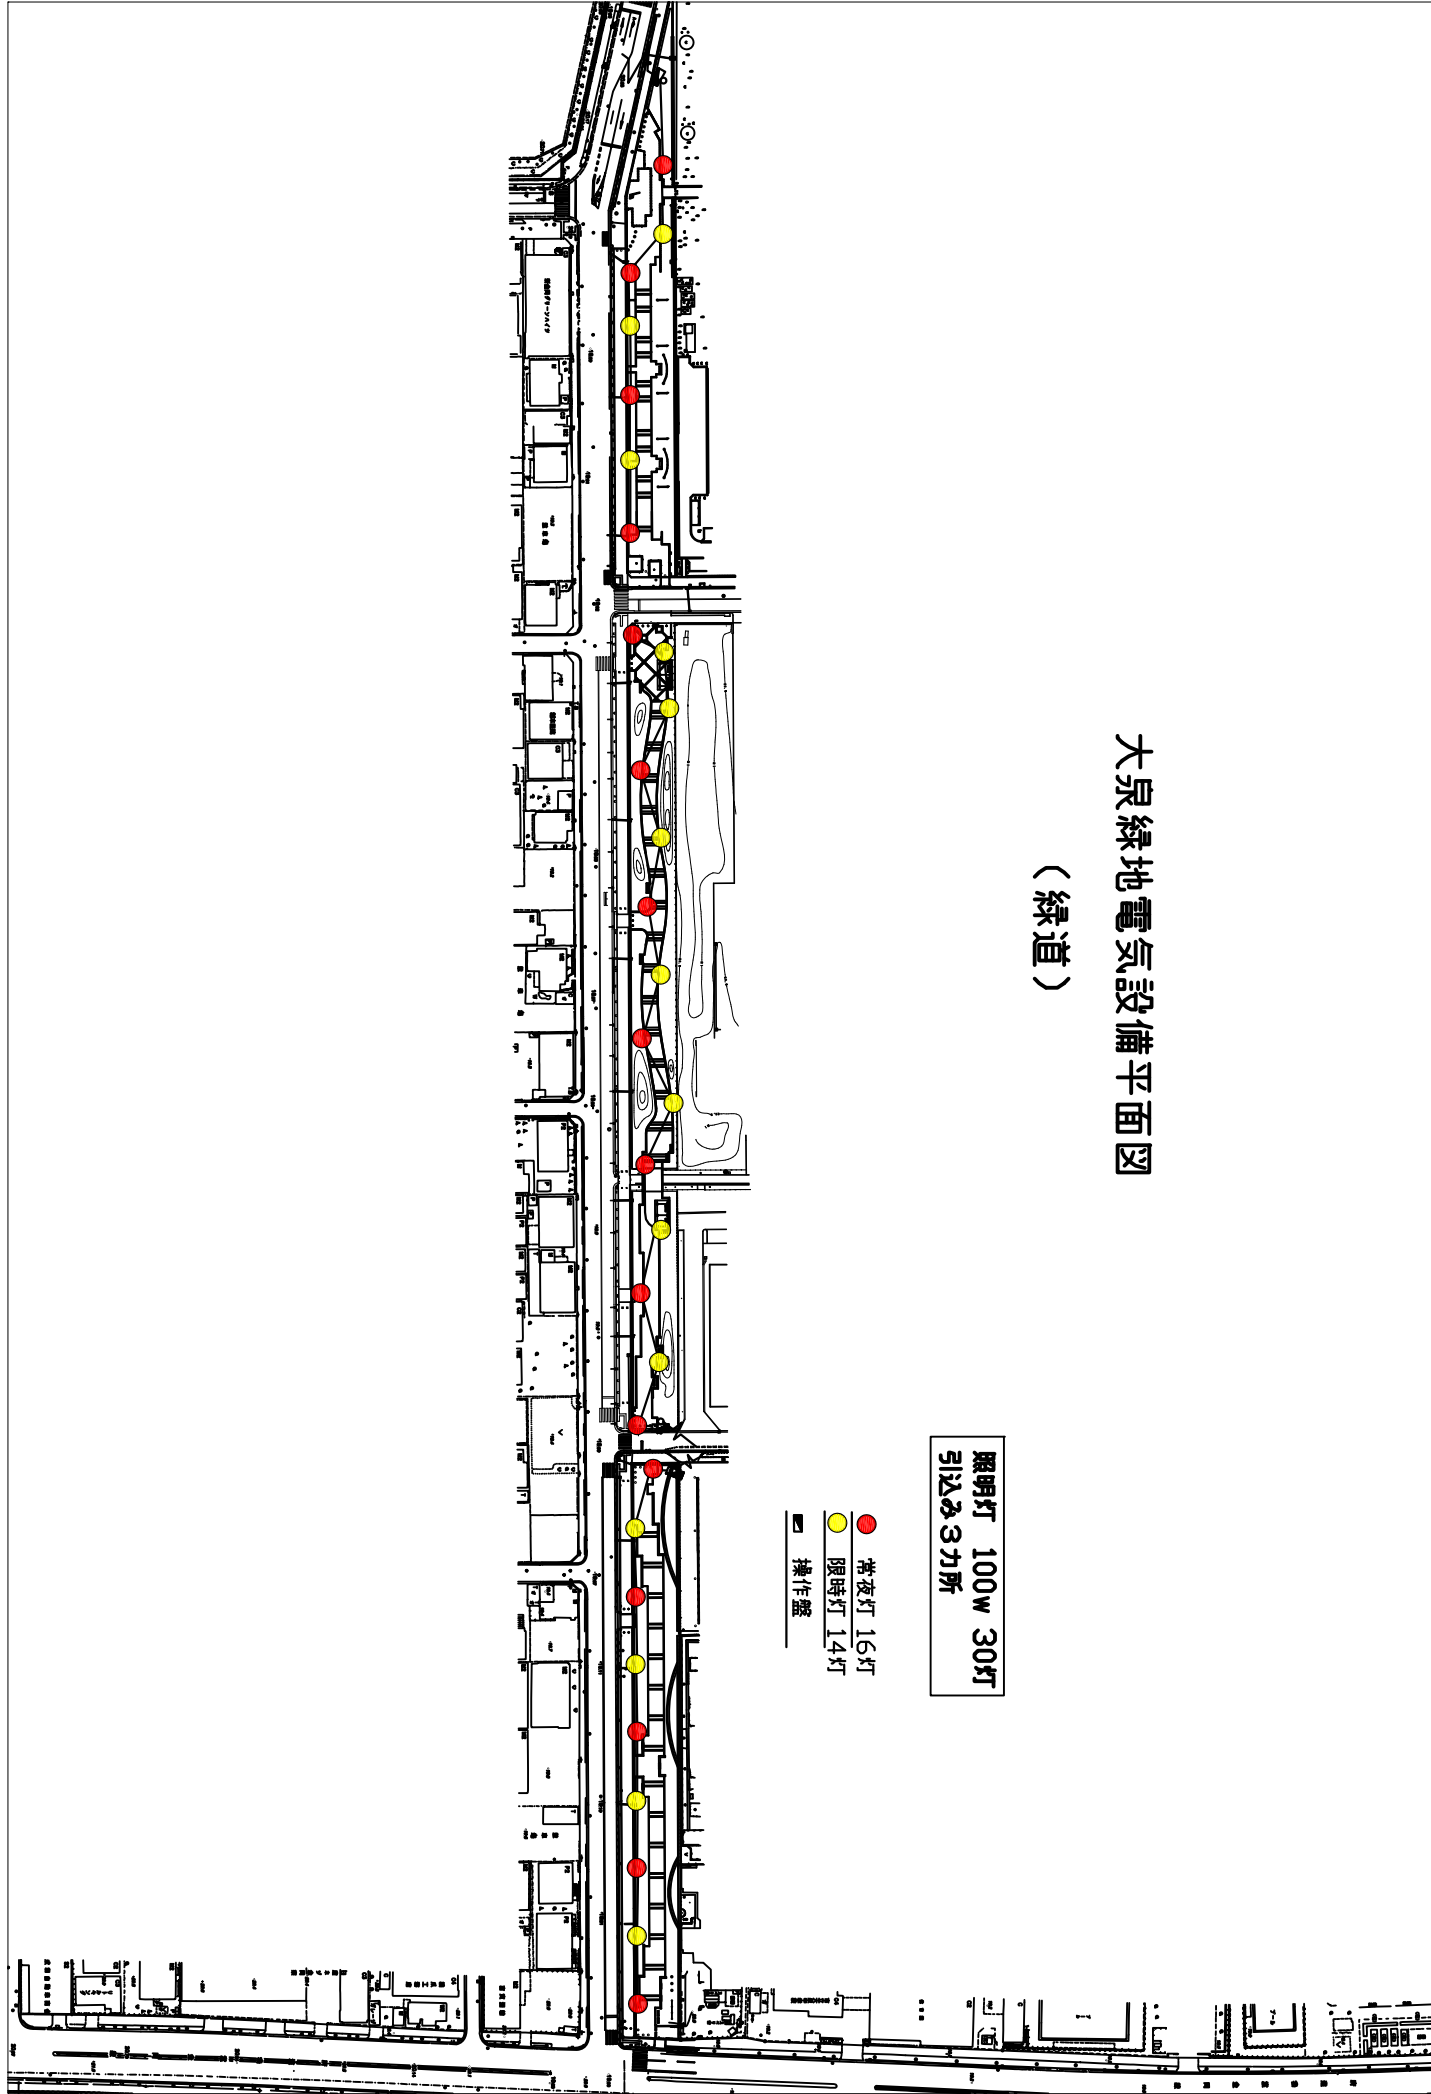

大泉緑地 給水設備平面図

