

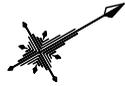
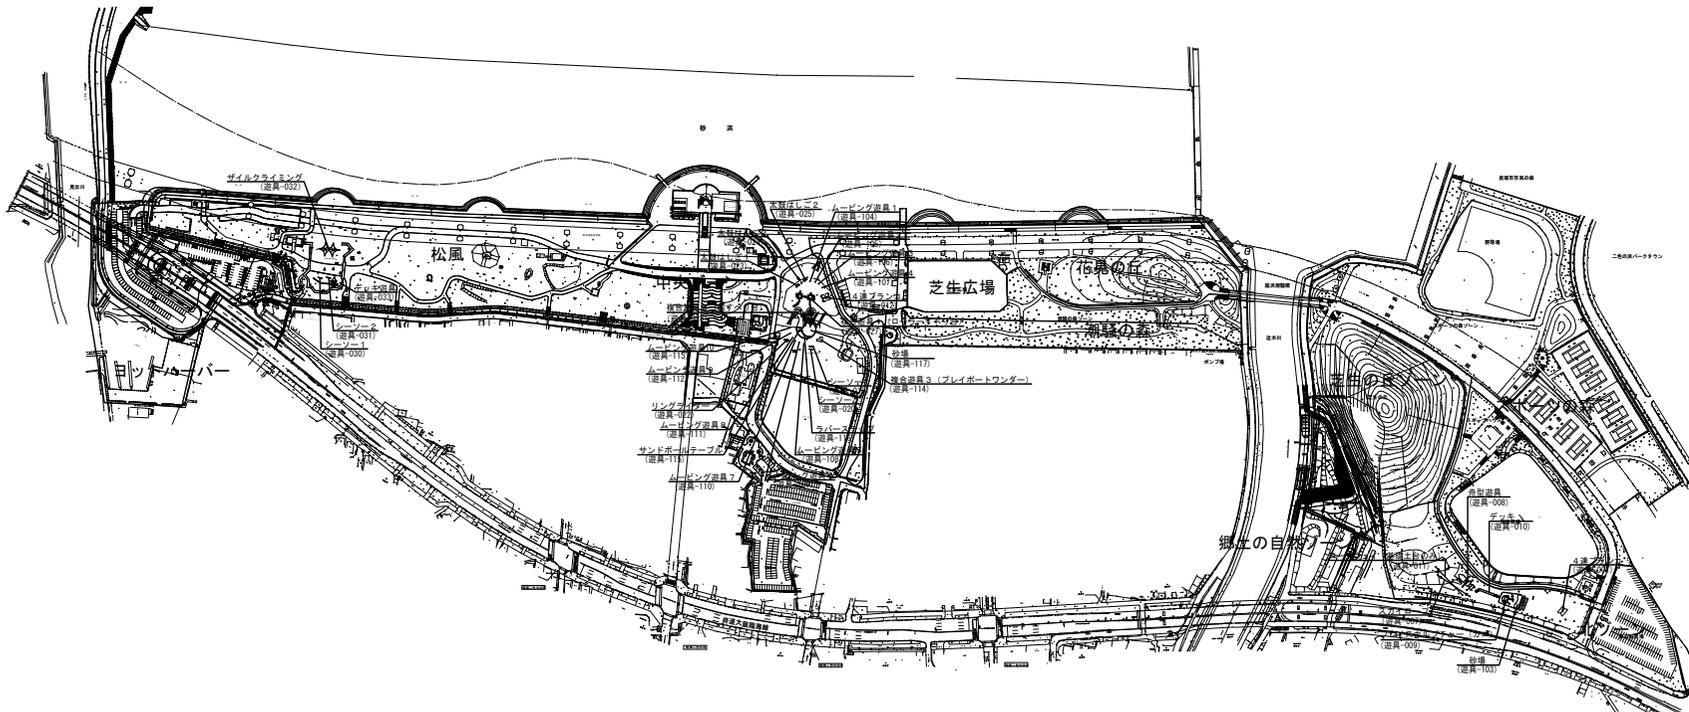


C 遊戯施設平面図

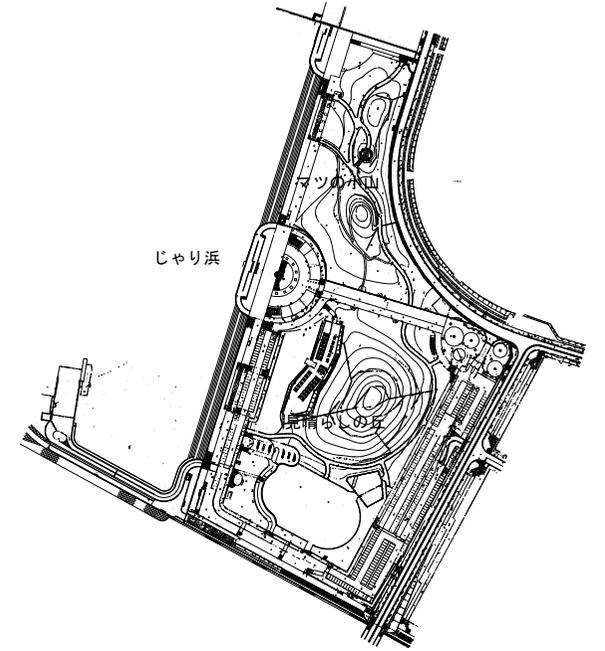


S=1:2500



 


公園名	二色の浜公園		
図名	遊戯施設平面図		
図面番号	1 / 1	業	縮
設計年月	平成28年3月	尺	1:2500
岸和田土木事務所			

D 修景・便益施設平面図

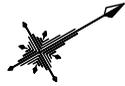


S=1:2500

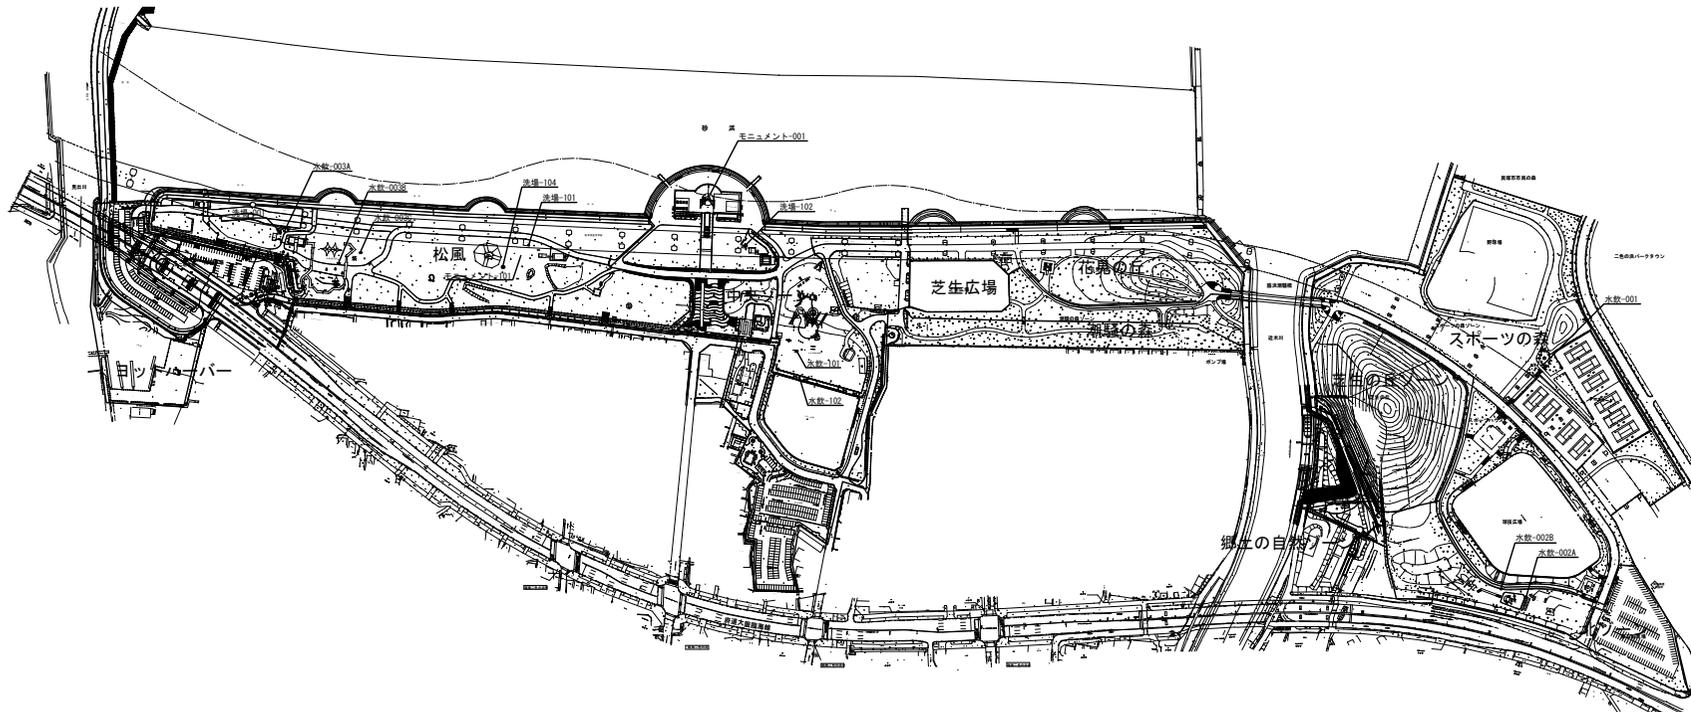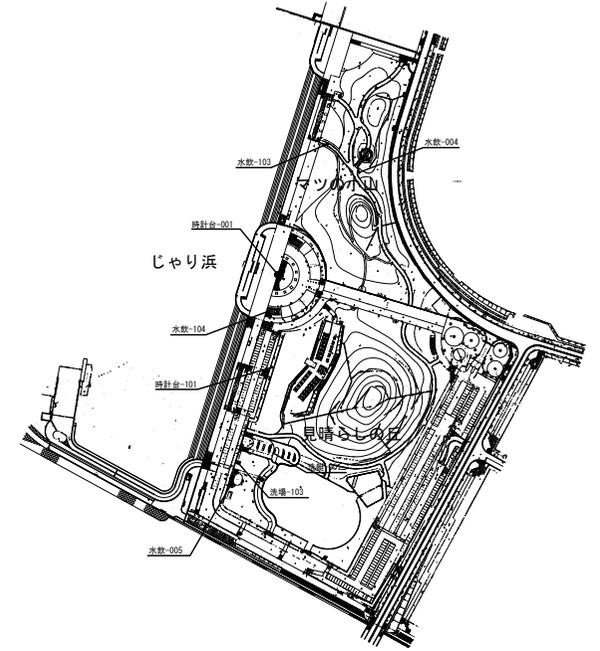 


公園名	二色の浜公園		
図名	修景・便益施設平面図		
図面番号	1 / 1	葉	縮
設計年月	平成28年3月	尺	1:2500
岸和田土木事務所			

E 標識配置図


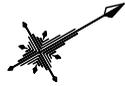


S=1:2500

 

凡例


記号	名称
●	標識板
■	標識(小)
■	標識(大)

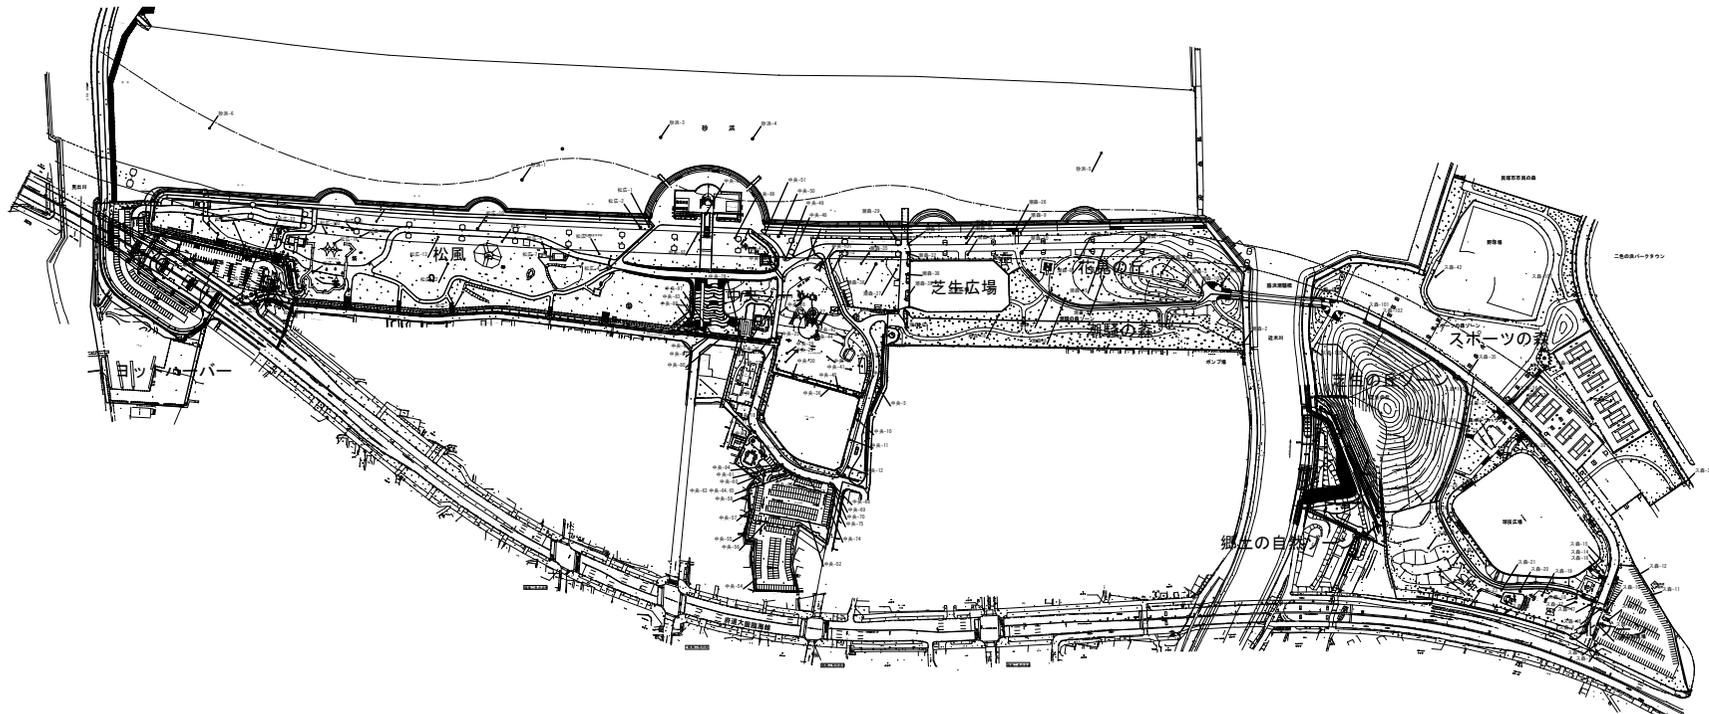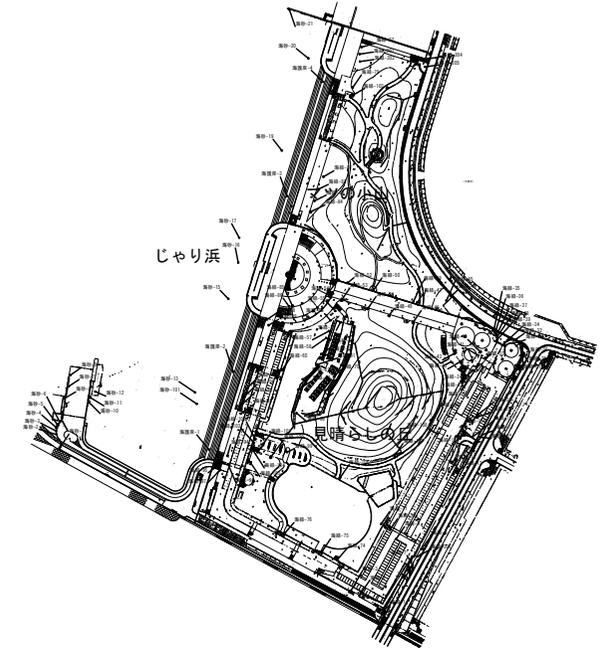



公園名	二色の浜公園		
図名	標識配置図		
図面番号	1 / 1 葉	縮	1:2500
設計年月	平成28年3月	尺	
岸和田土木事務所			

⑭花壇管理図

- 一年草
- 一年草、宿根草
- 宿根草

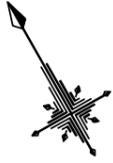

S=1:2500

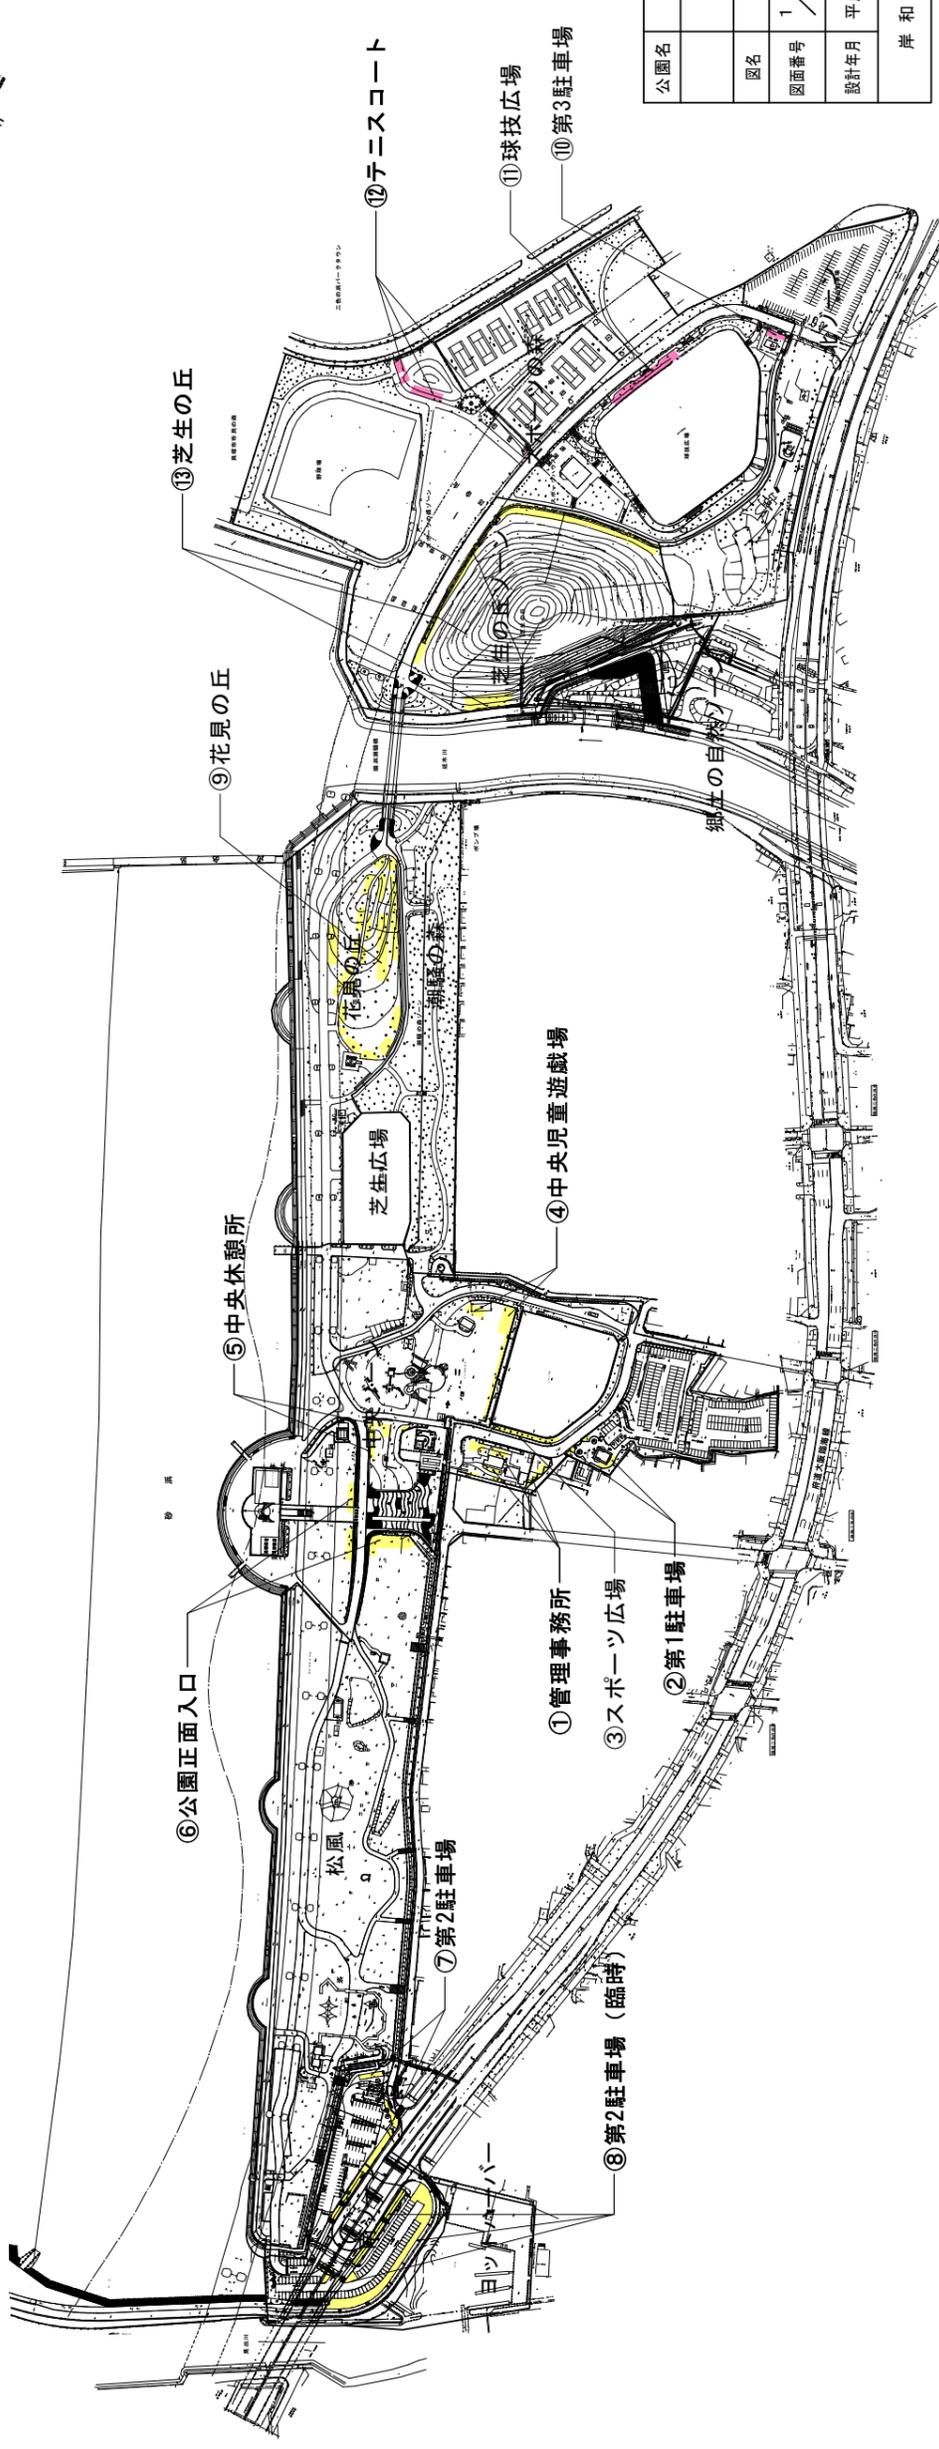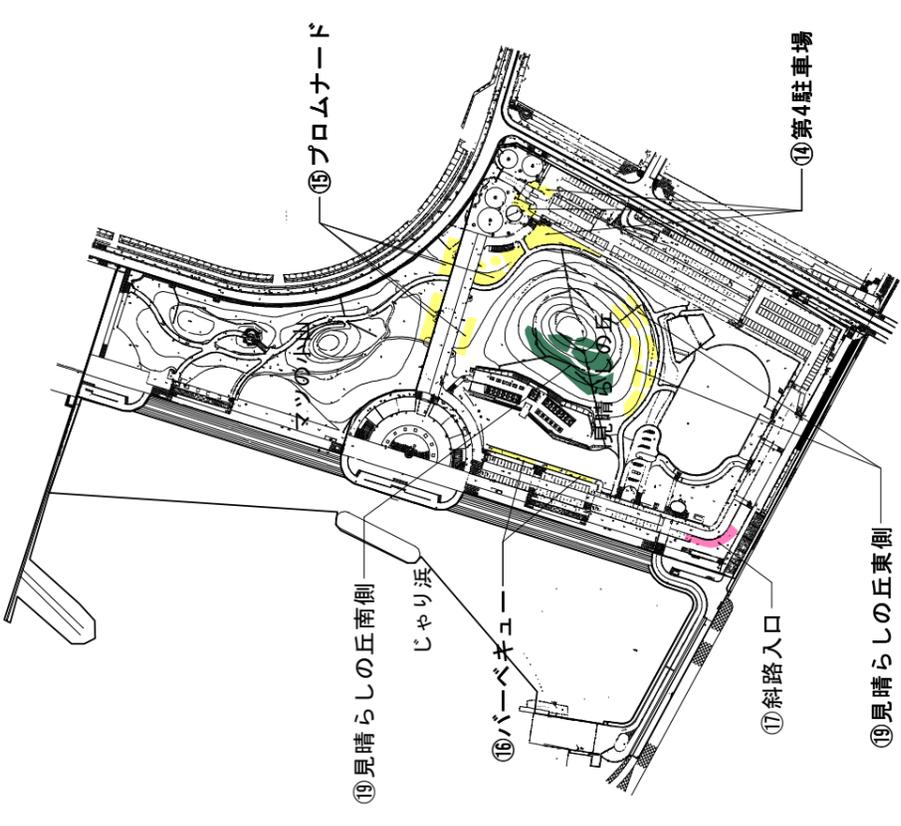

公園名	二色の浜公園		
図名	花壇管理図		
図面番号	1	業	縮 1:2500
設計年月	平成28年3月		
岸和田土木事務所			