



二色の浜公園 主要建物図面(レストハウス平面図1)1

二色の浜公園
レストハウス 平面図



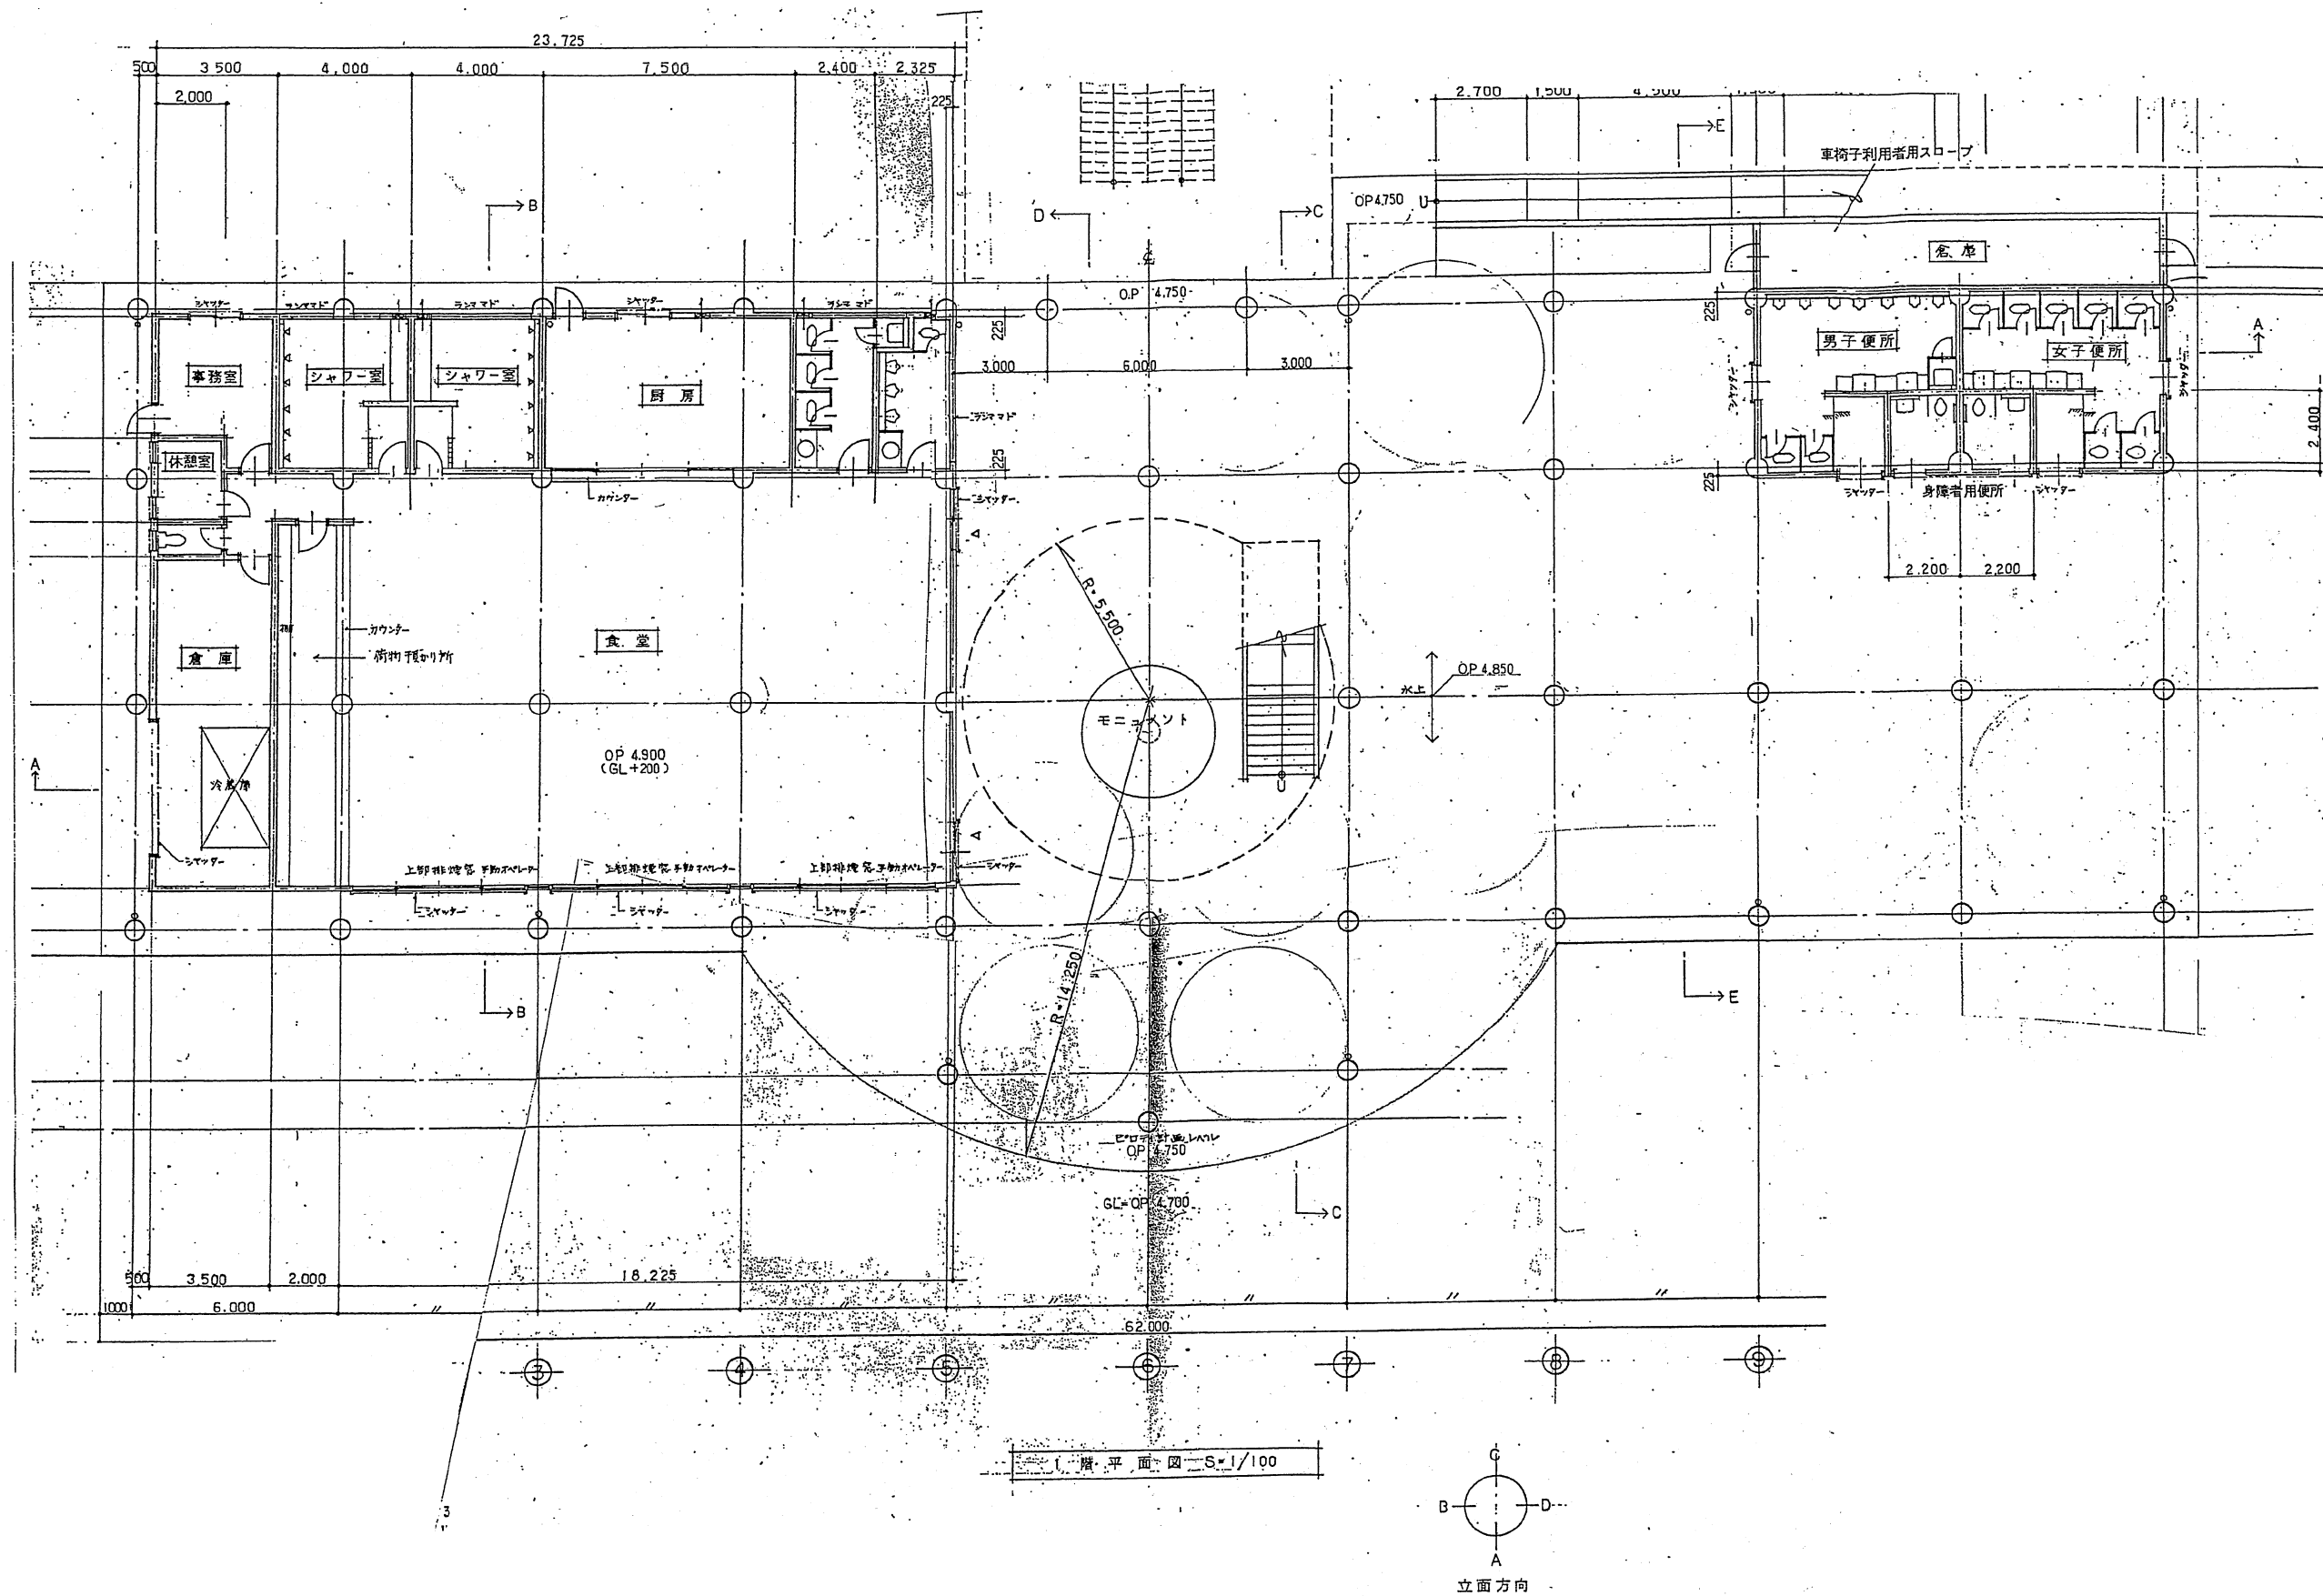


二色の浜公園
レストハウス 平面図

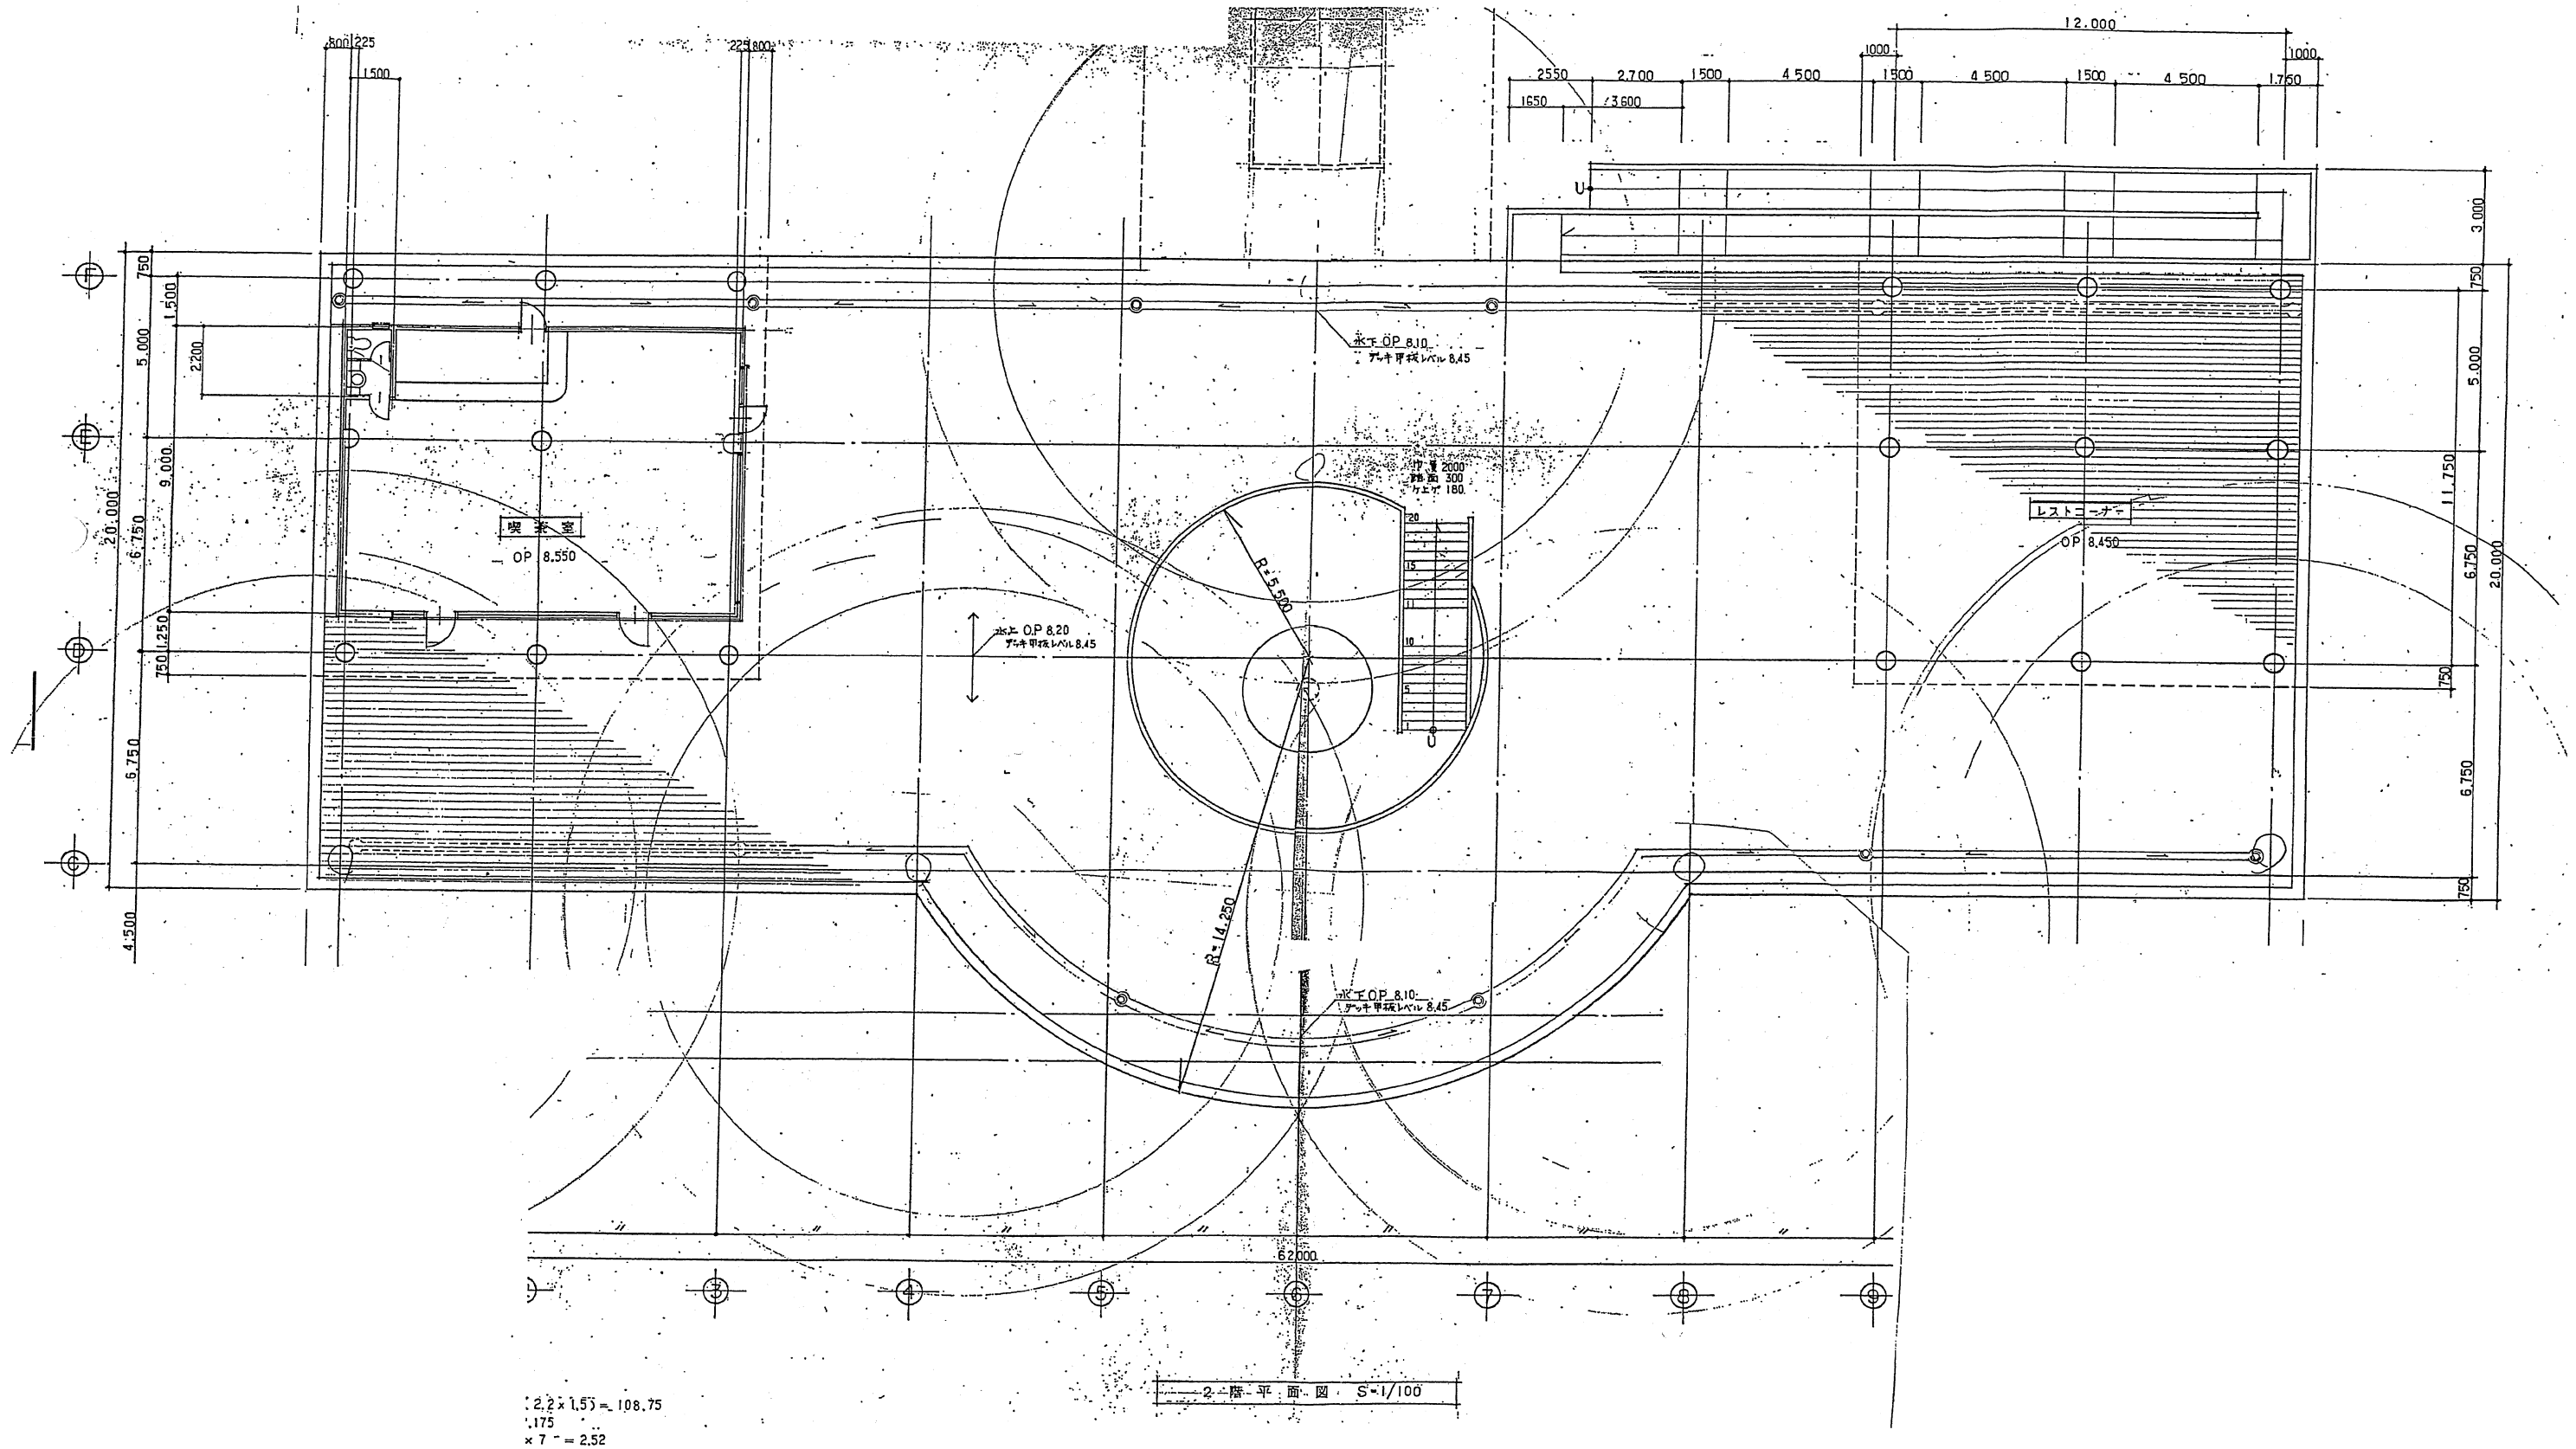



二色の浜公園 主要建物図面(レストハウス立面図)3

二色の浜公園
レストハウス 立面図

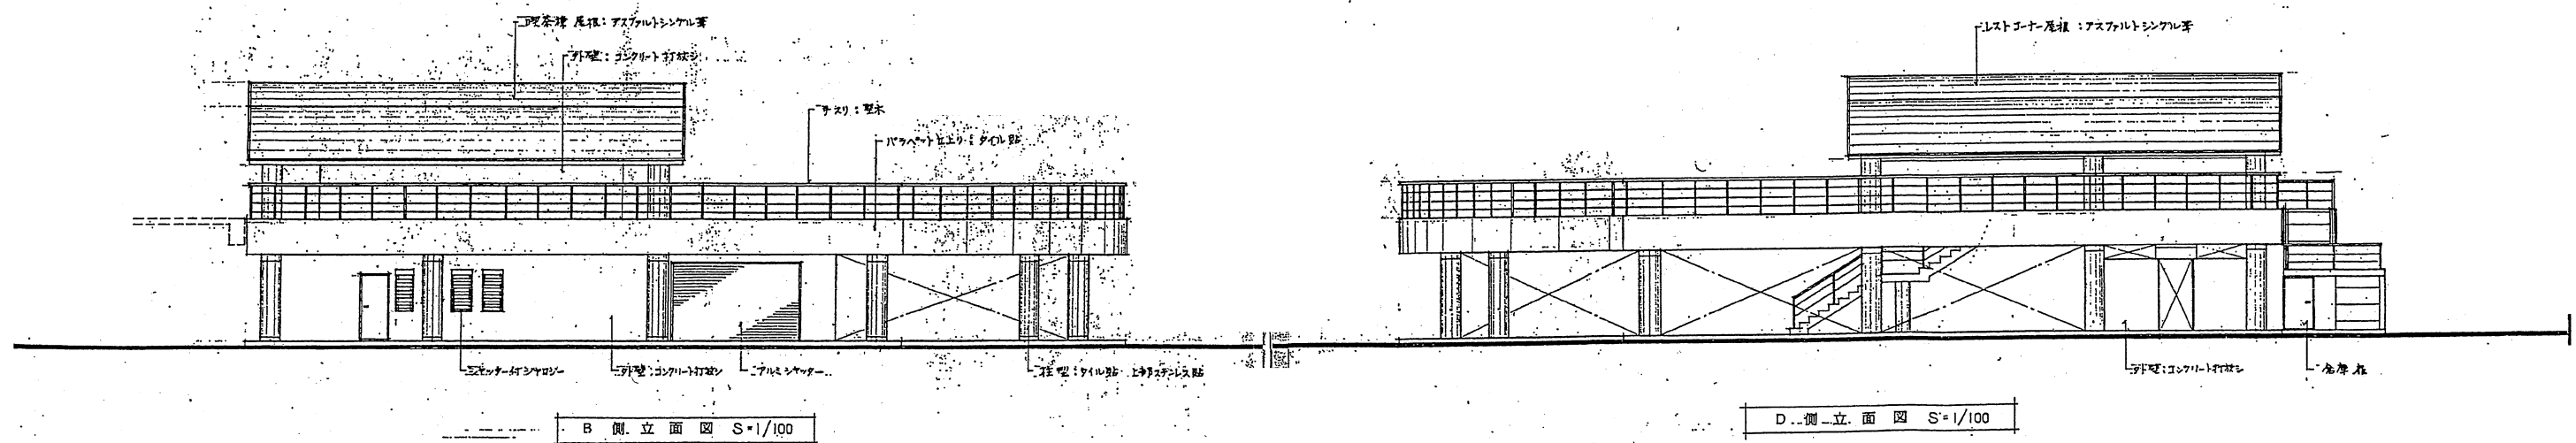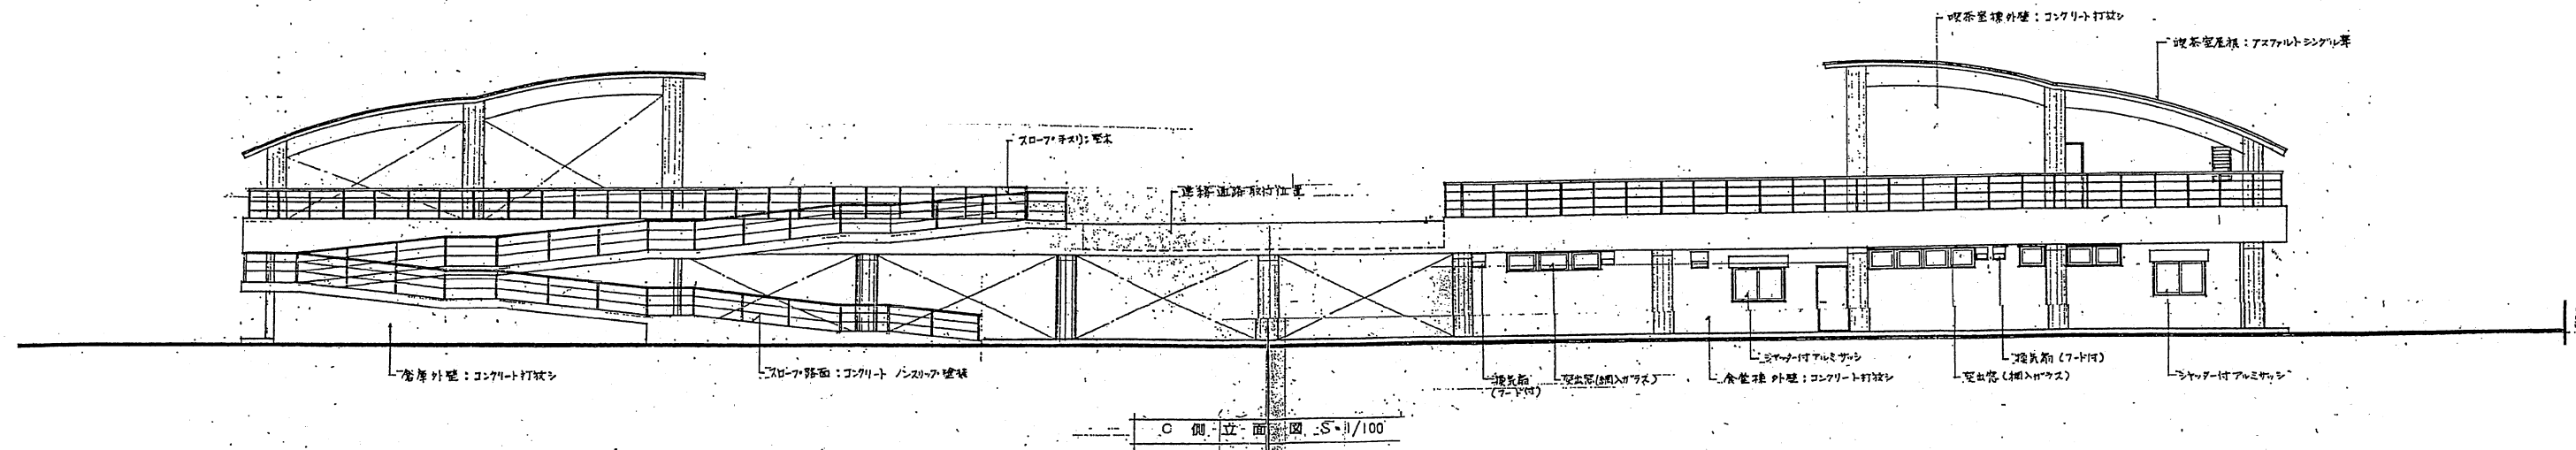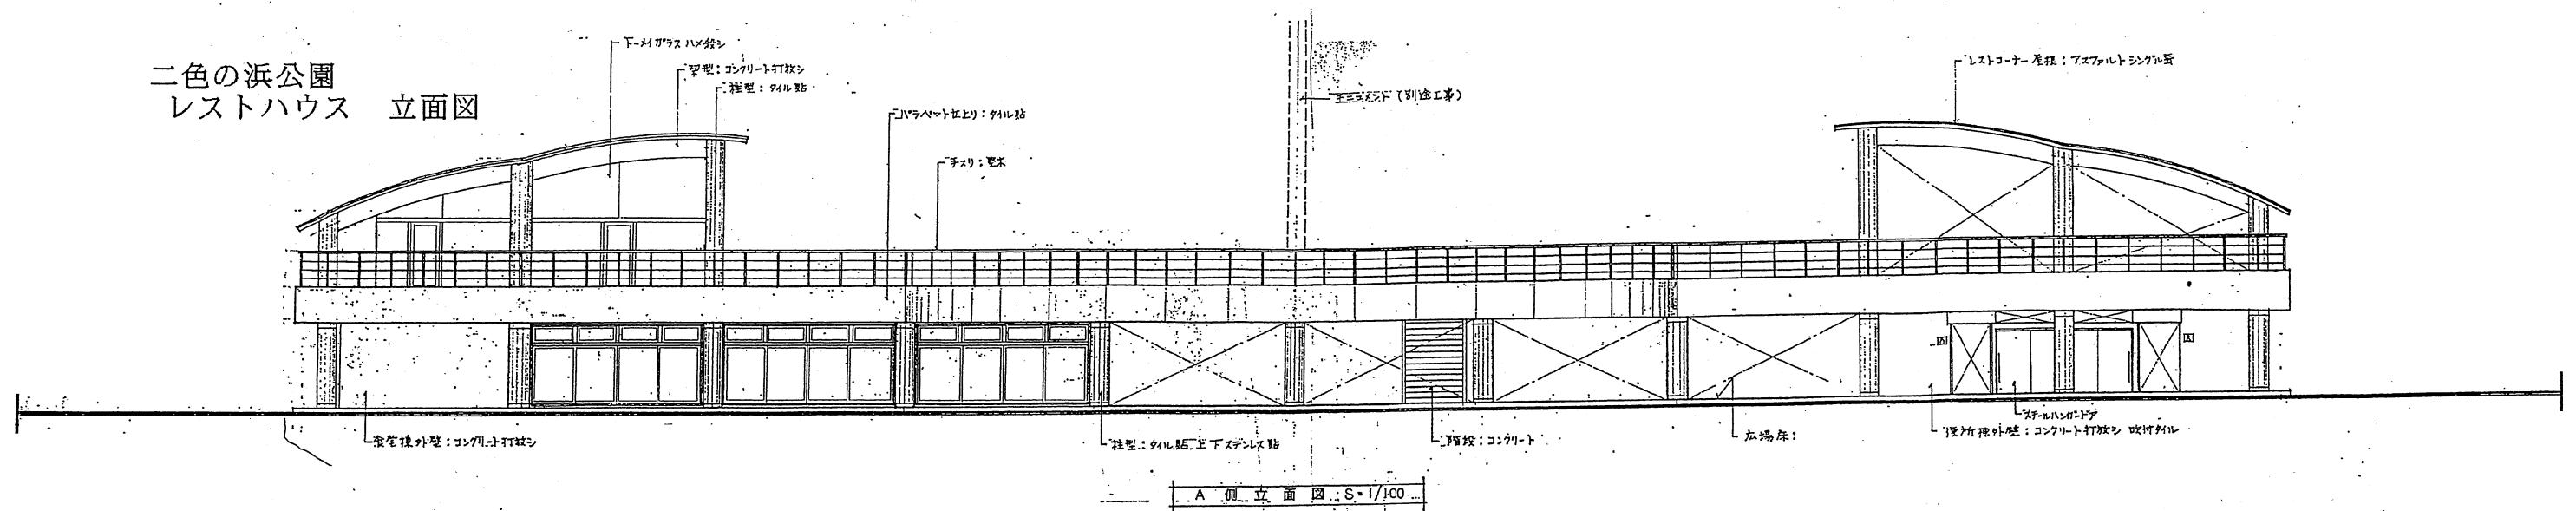


二色の浜公園
スポーツハウス 平面図

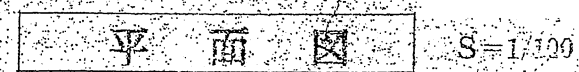


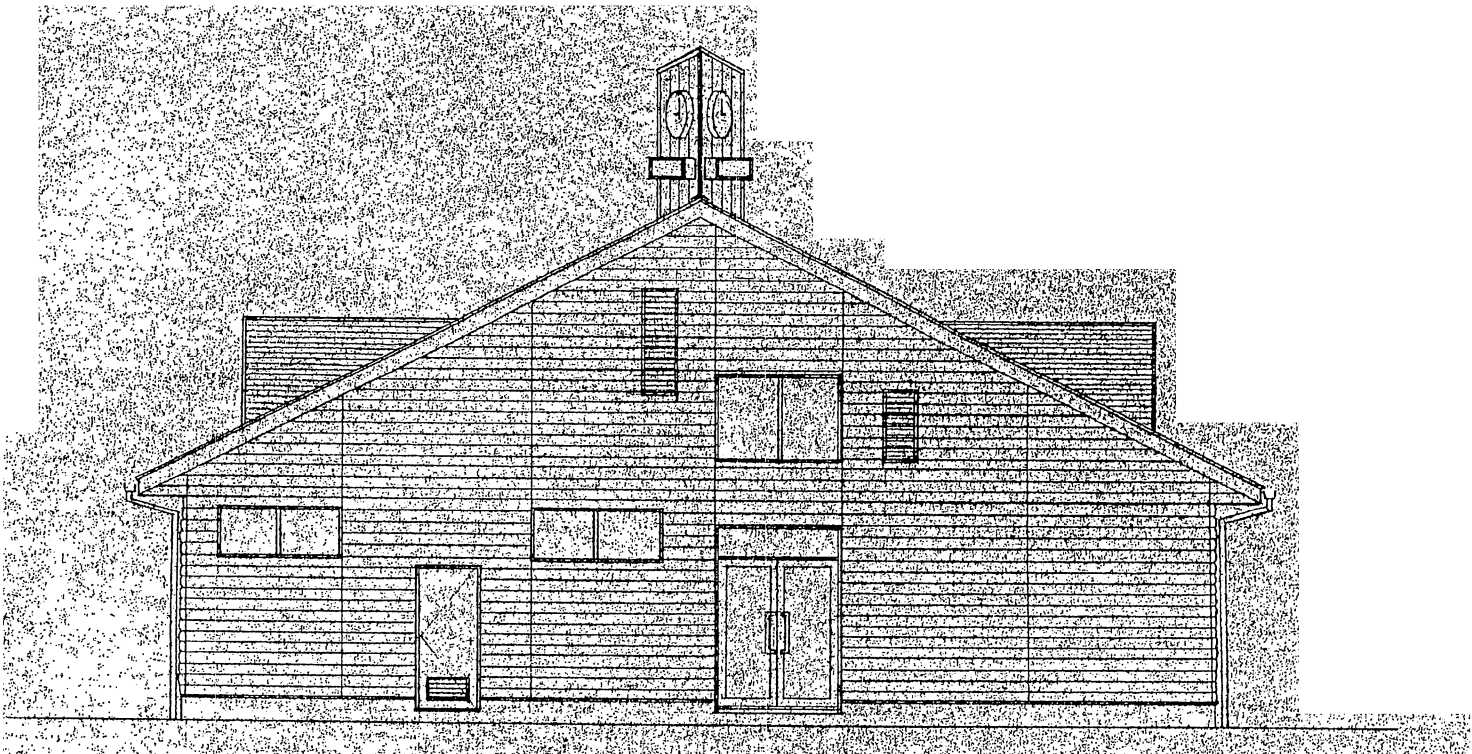


東面 立面 図

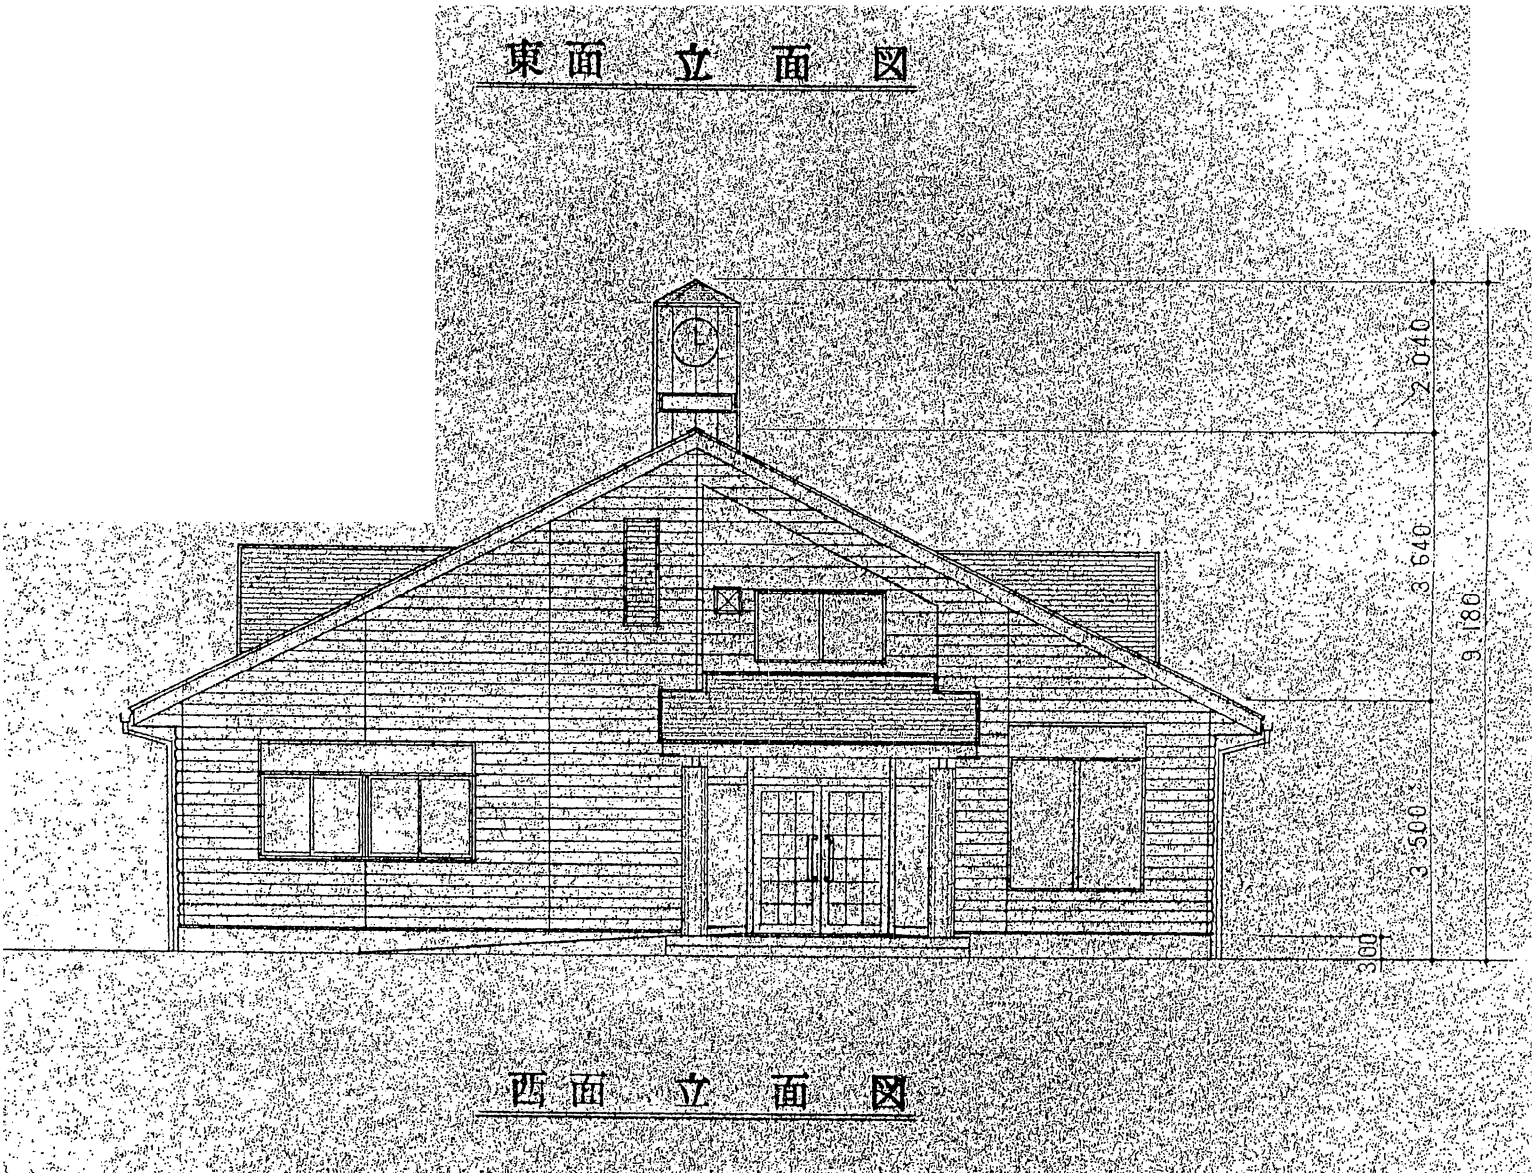

西面 立面 図

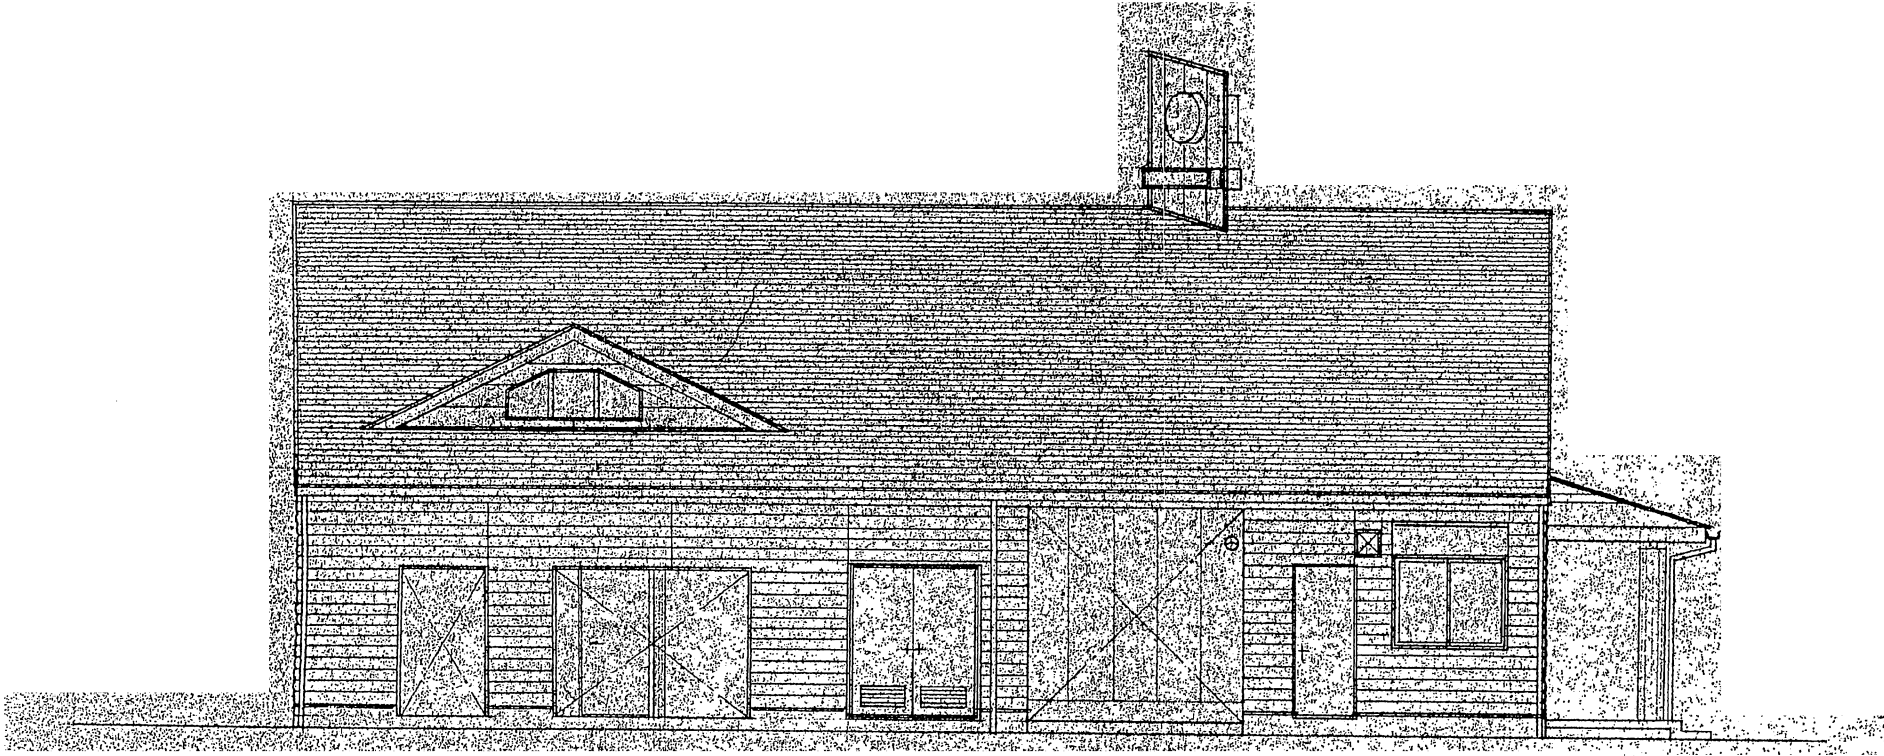


北面 立 面 図

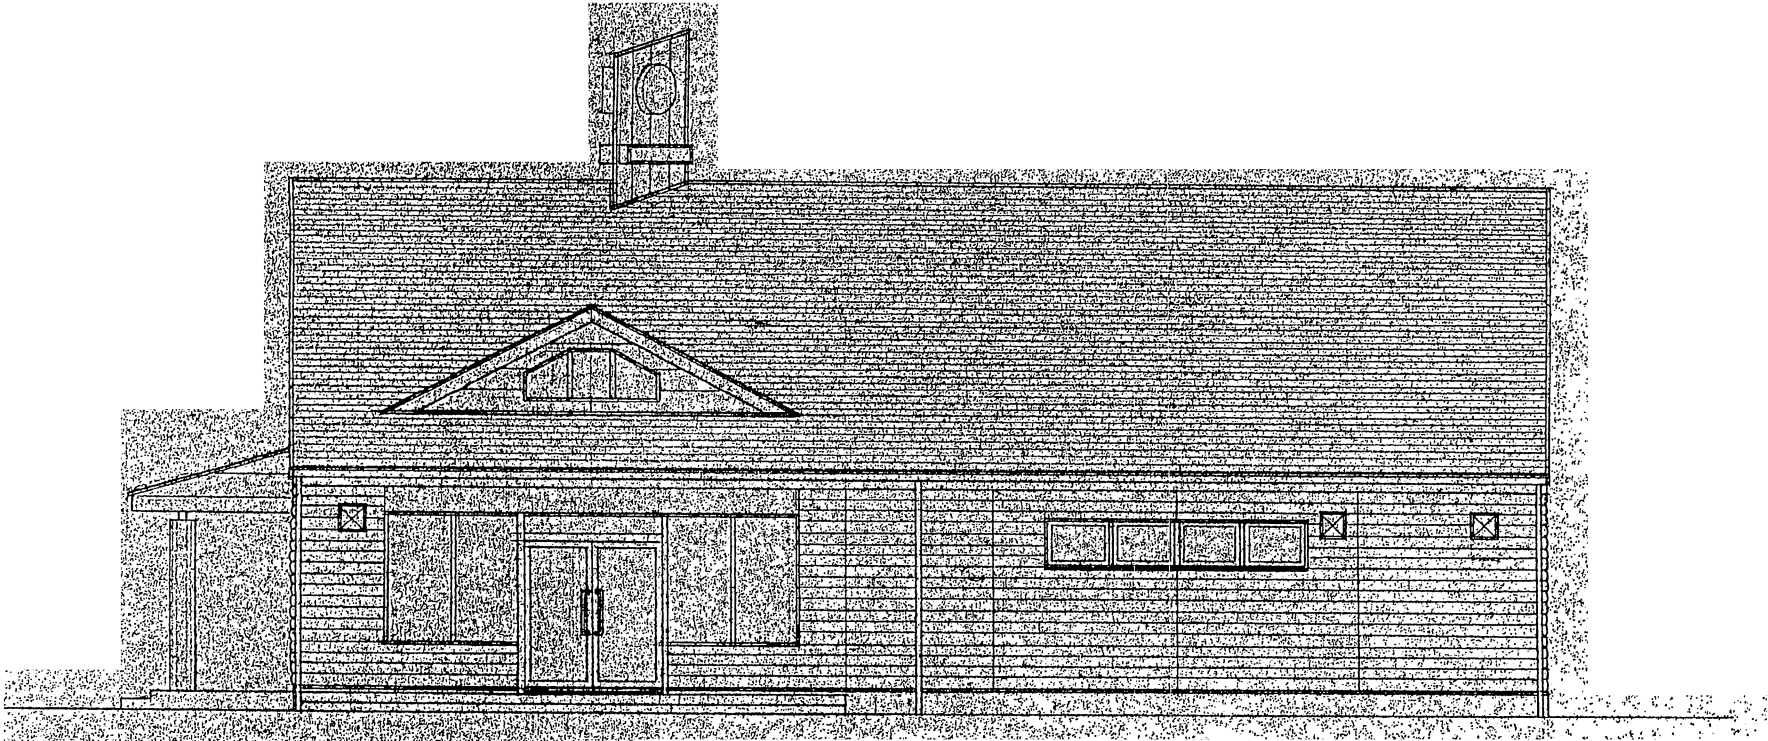


南面 立 面 図

二色の浜公園 主要建物図面(海浜緑地事務所平面図)7

二色の浜公園
海浜緑地事務所 平面図

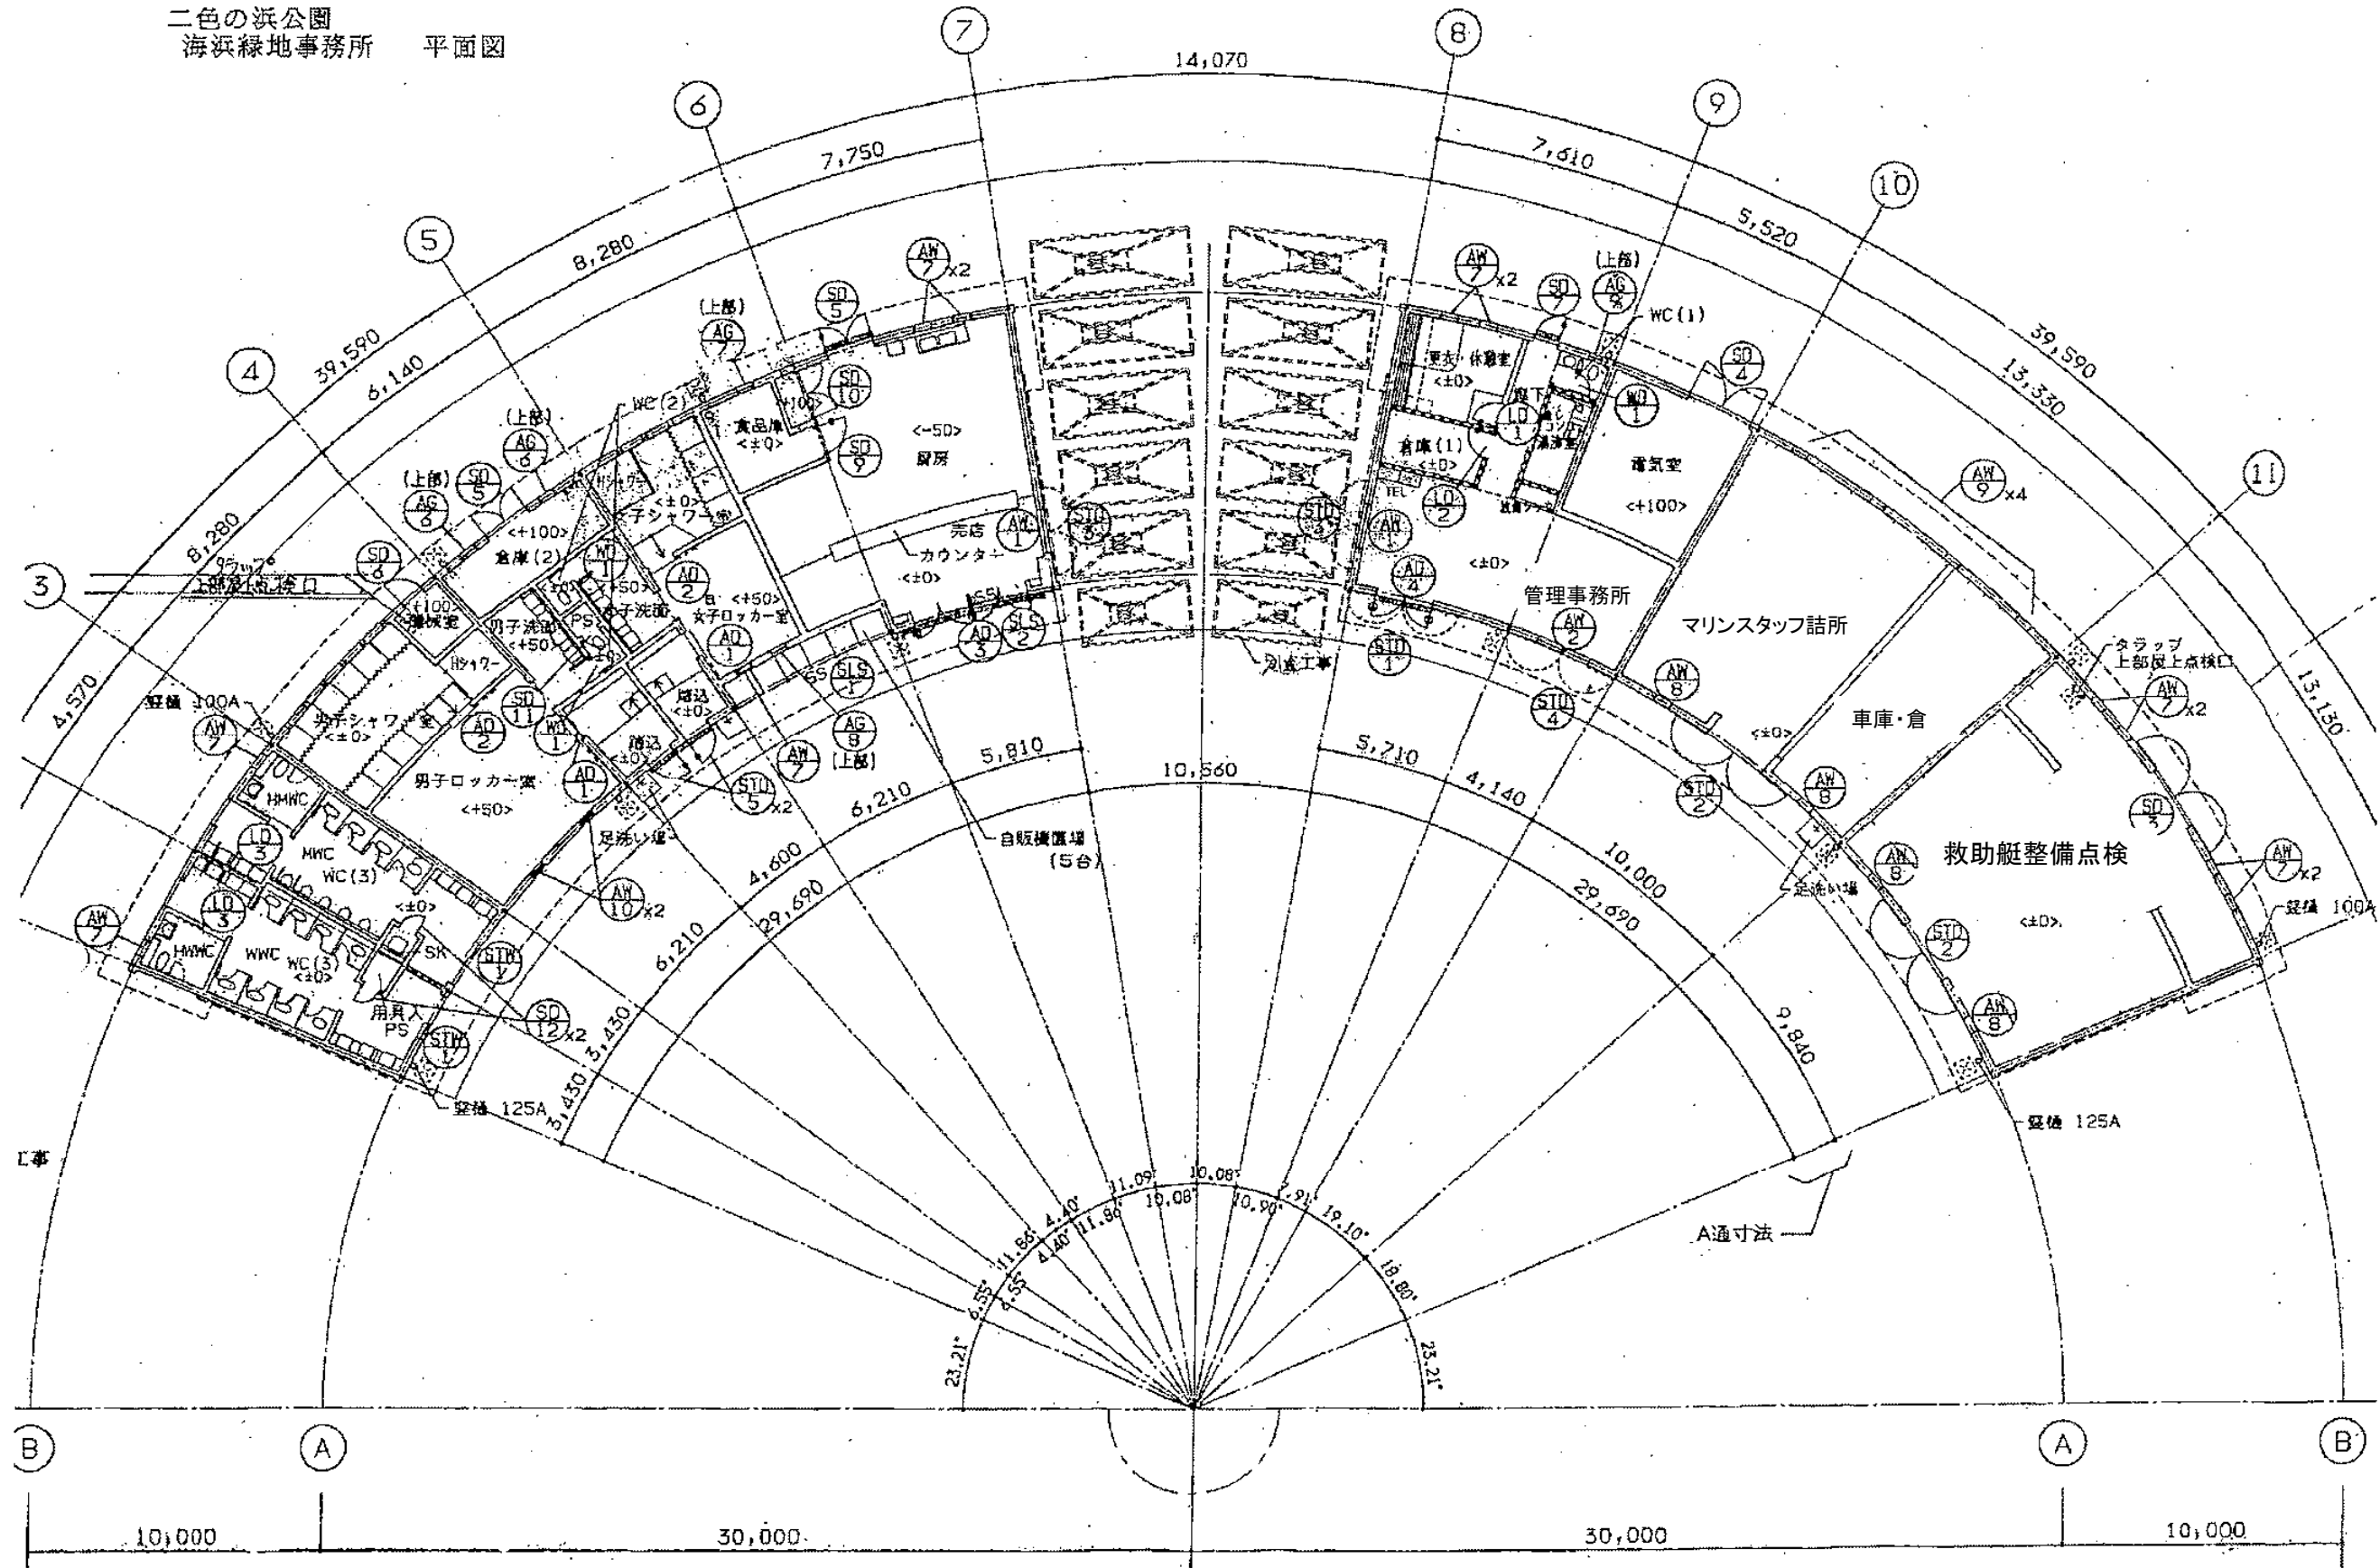

二色の浜公園
海浜緑地事務所 立面図

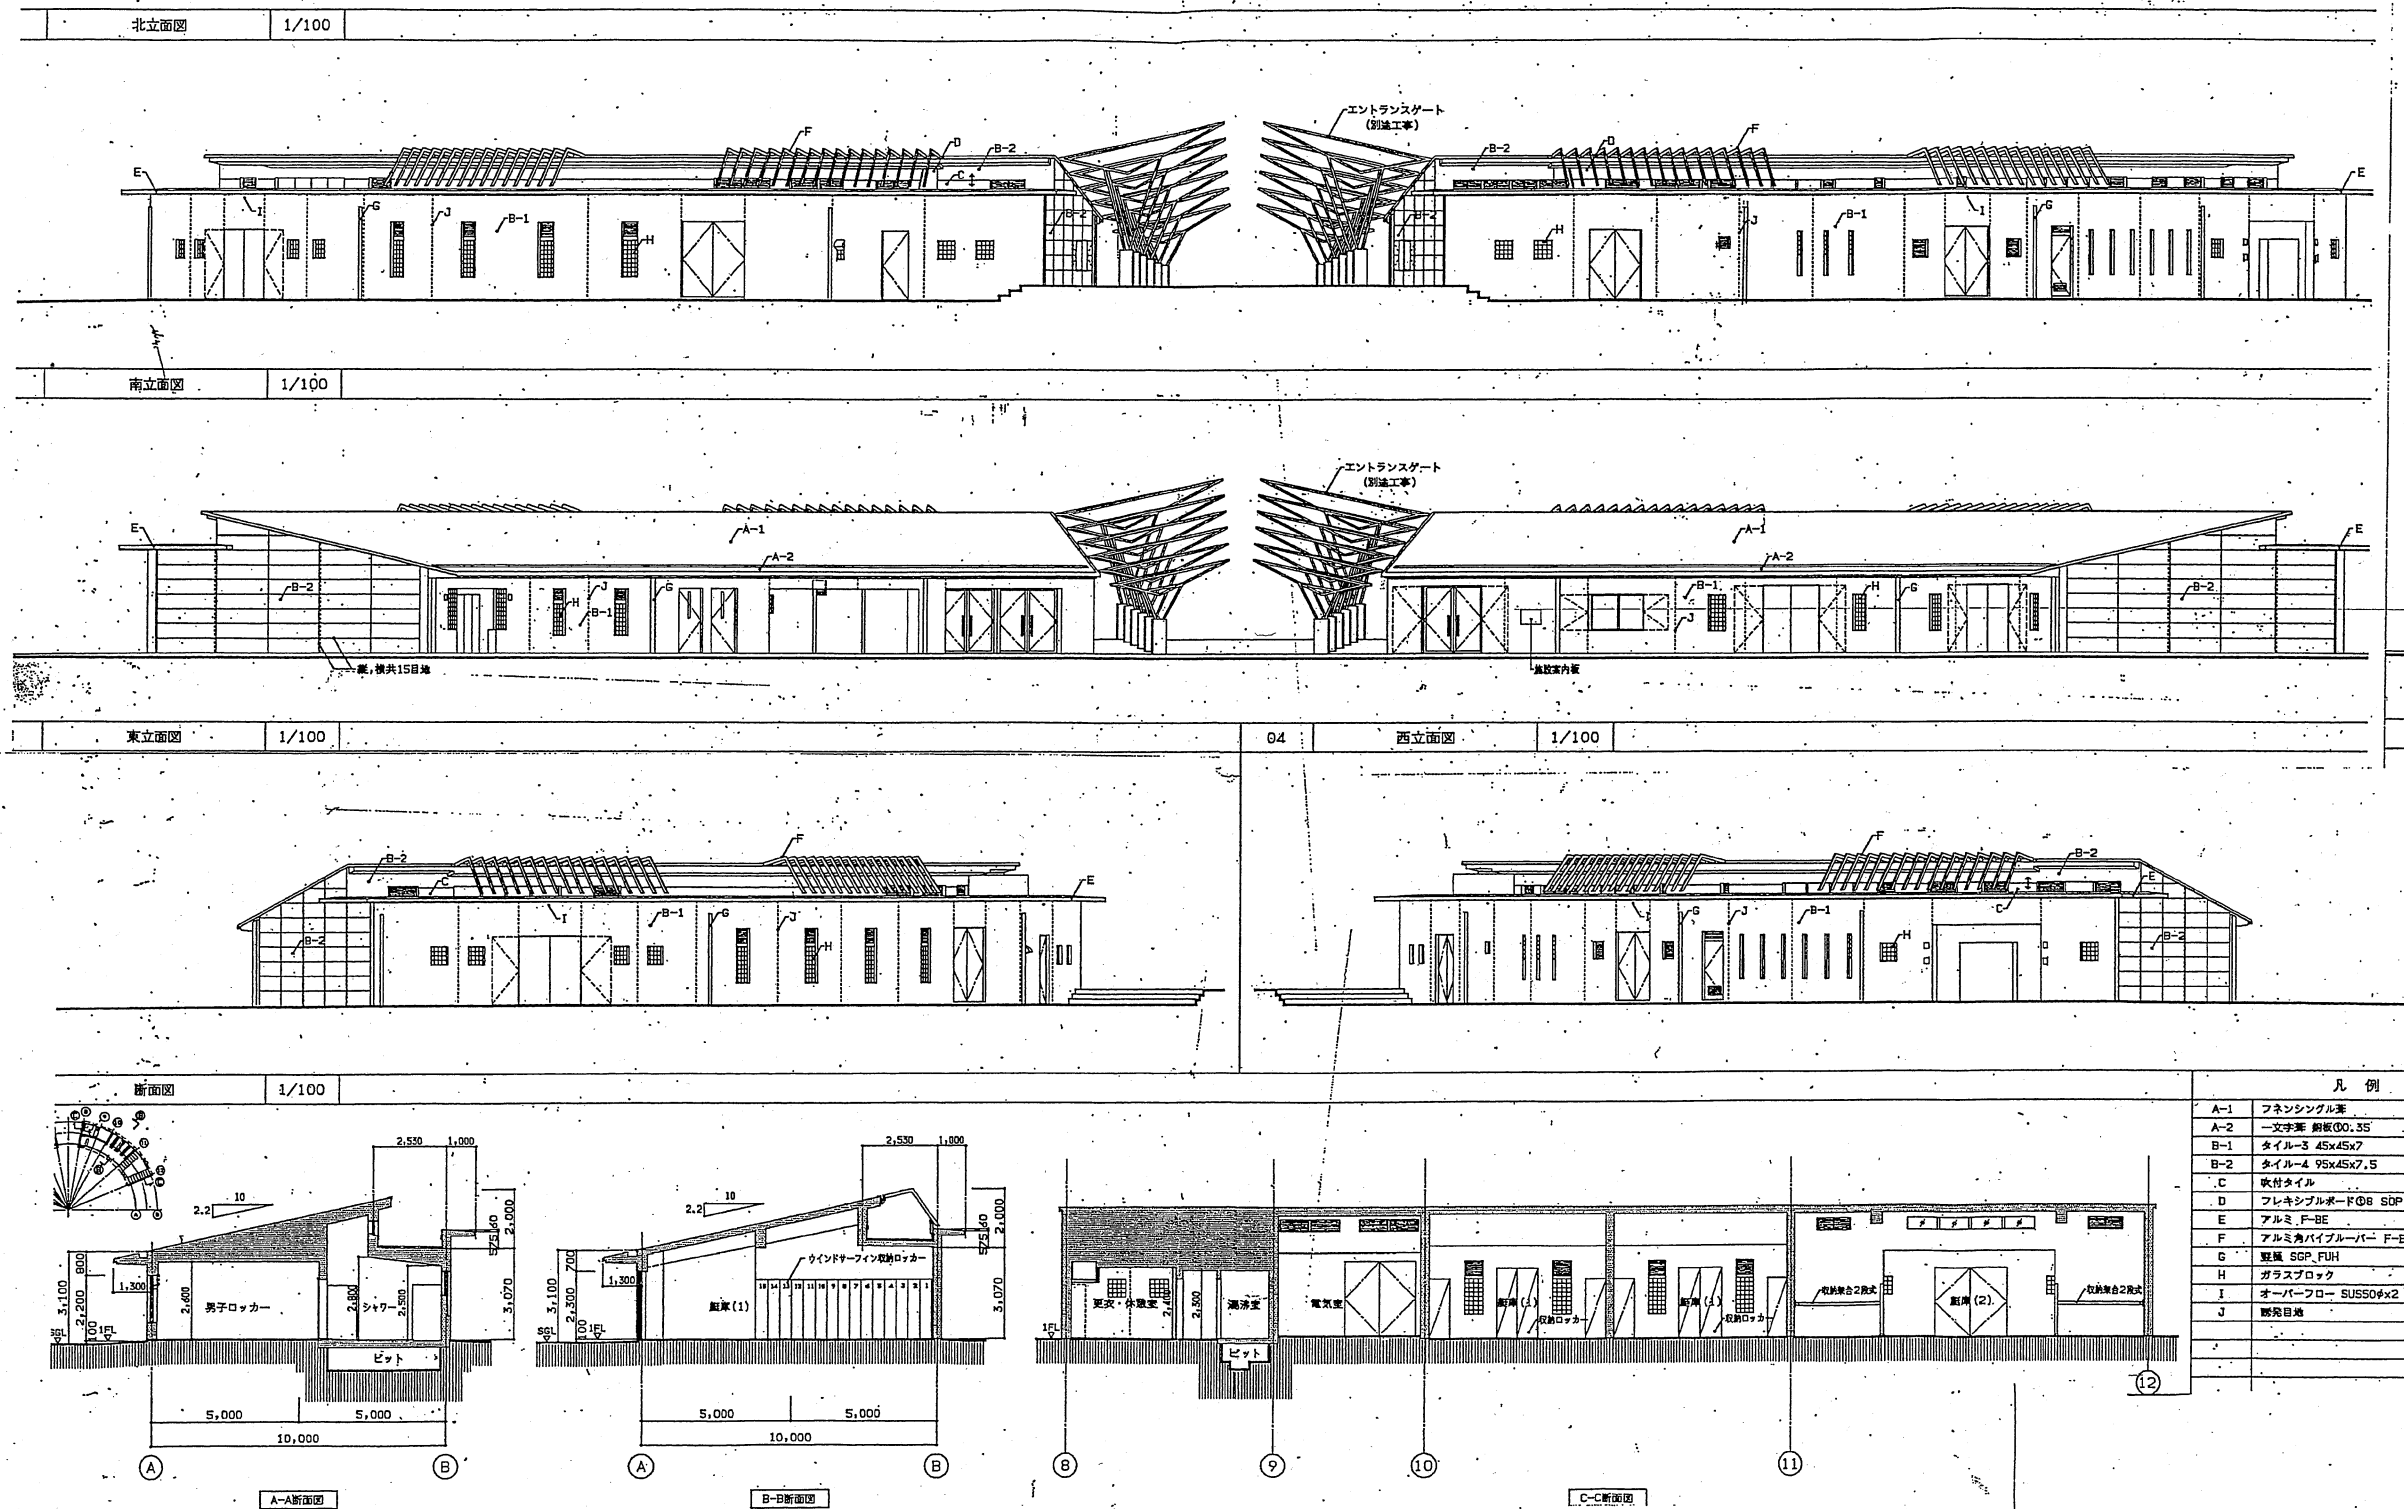

二色の浜公園 禁煙箇所マップ



- トイレ
- 車椅子用トイレ
- 休憩所
- 売店
- 駐車場

禁煙箇所

二色の浜公園 禁煙箇所マップ



-  トイレ
-  車椅子用トイレ
-  売店
-  休憩所
-  駐車場
-  禁煙箇所