
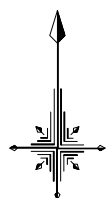


◆蜻蛉池公園災害時ゾーニング図

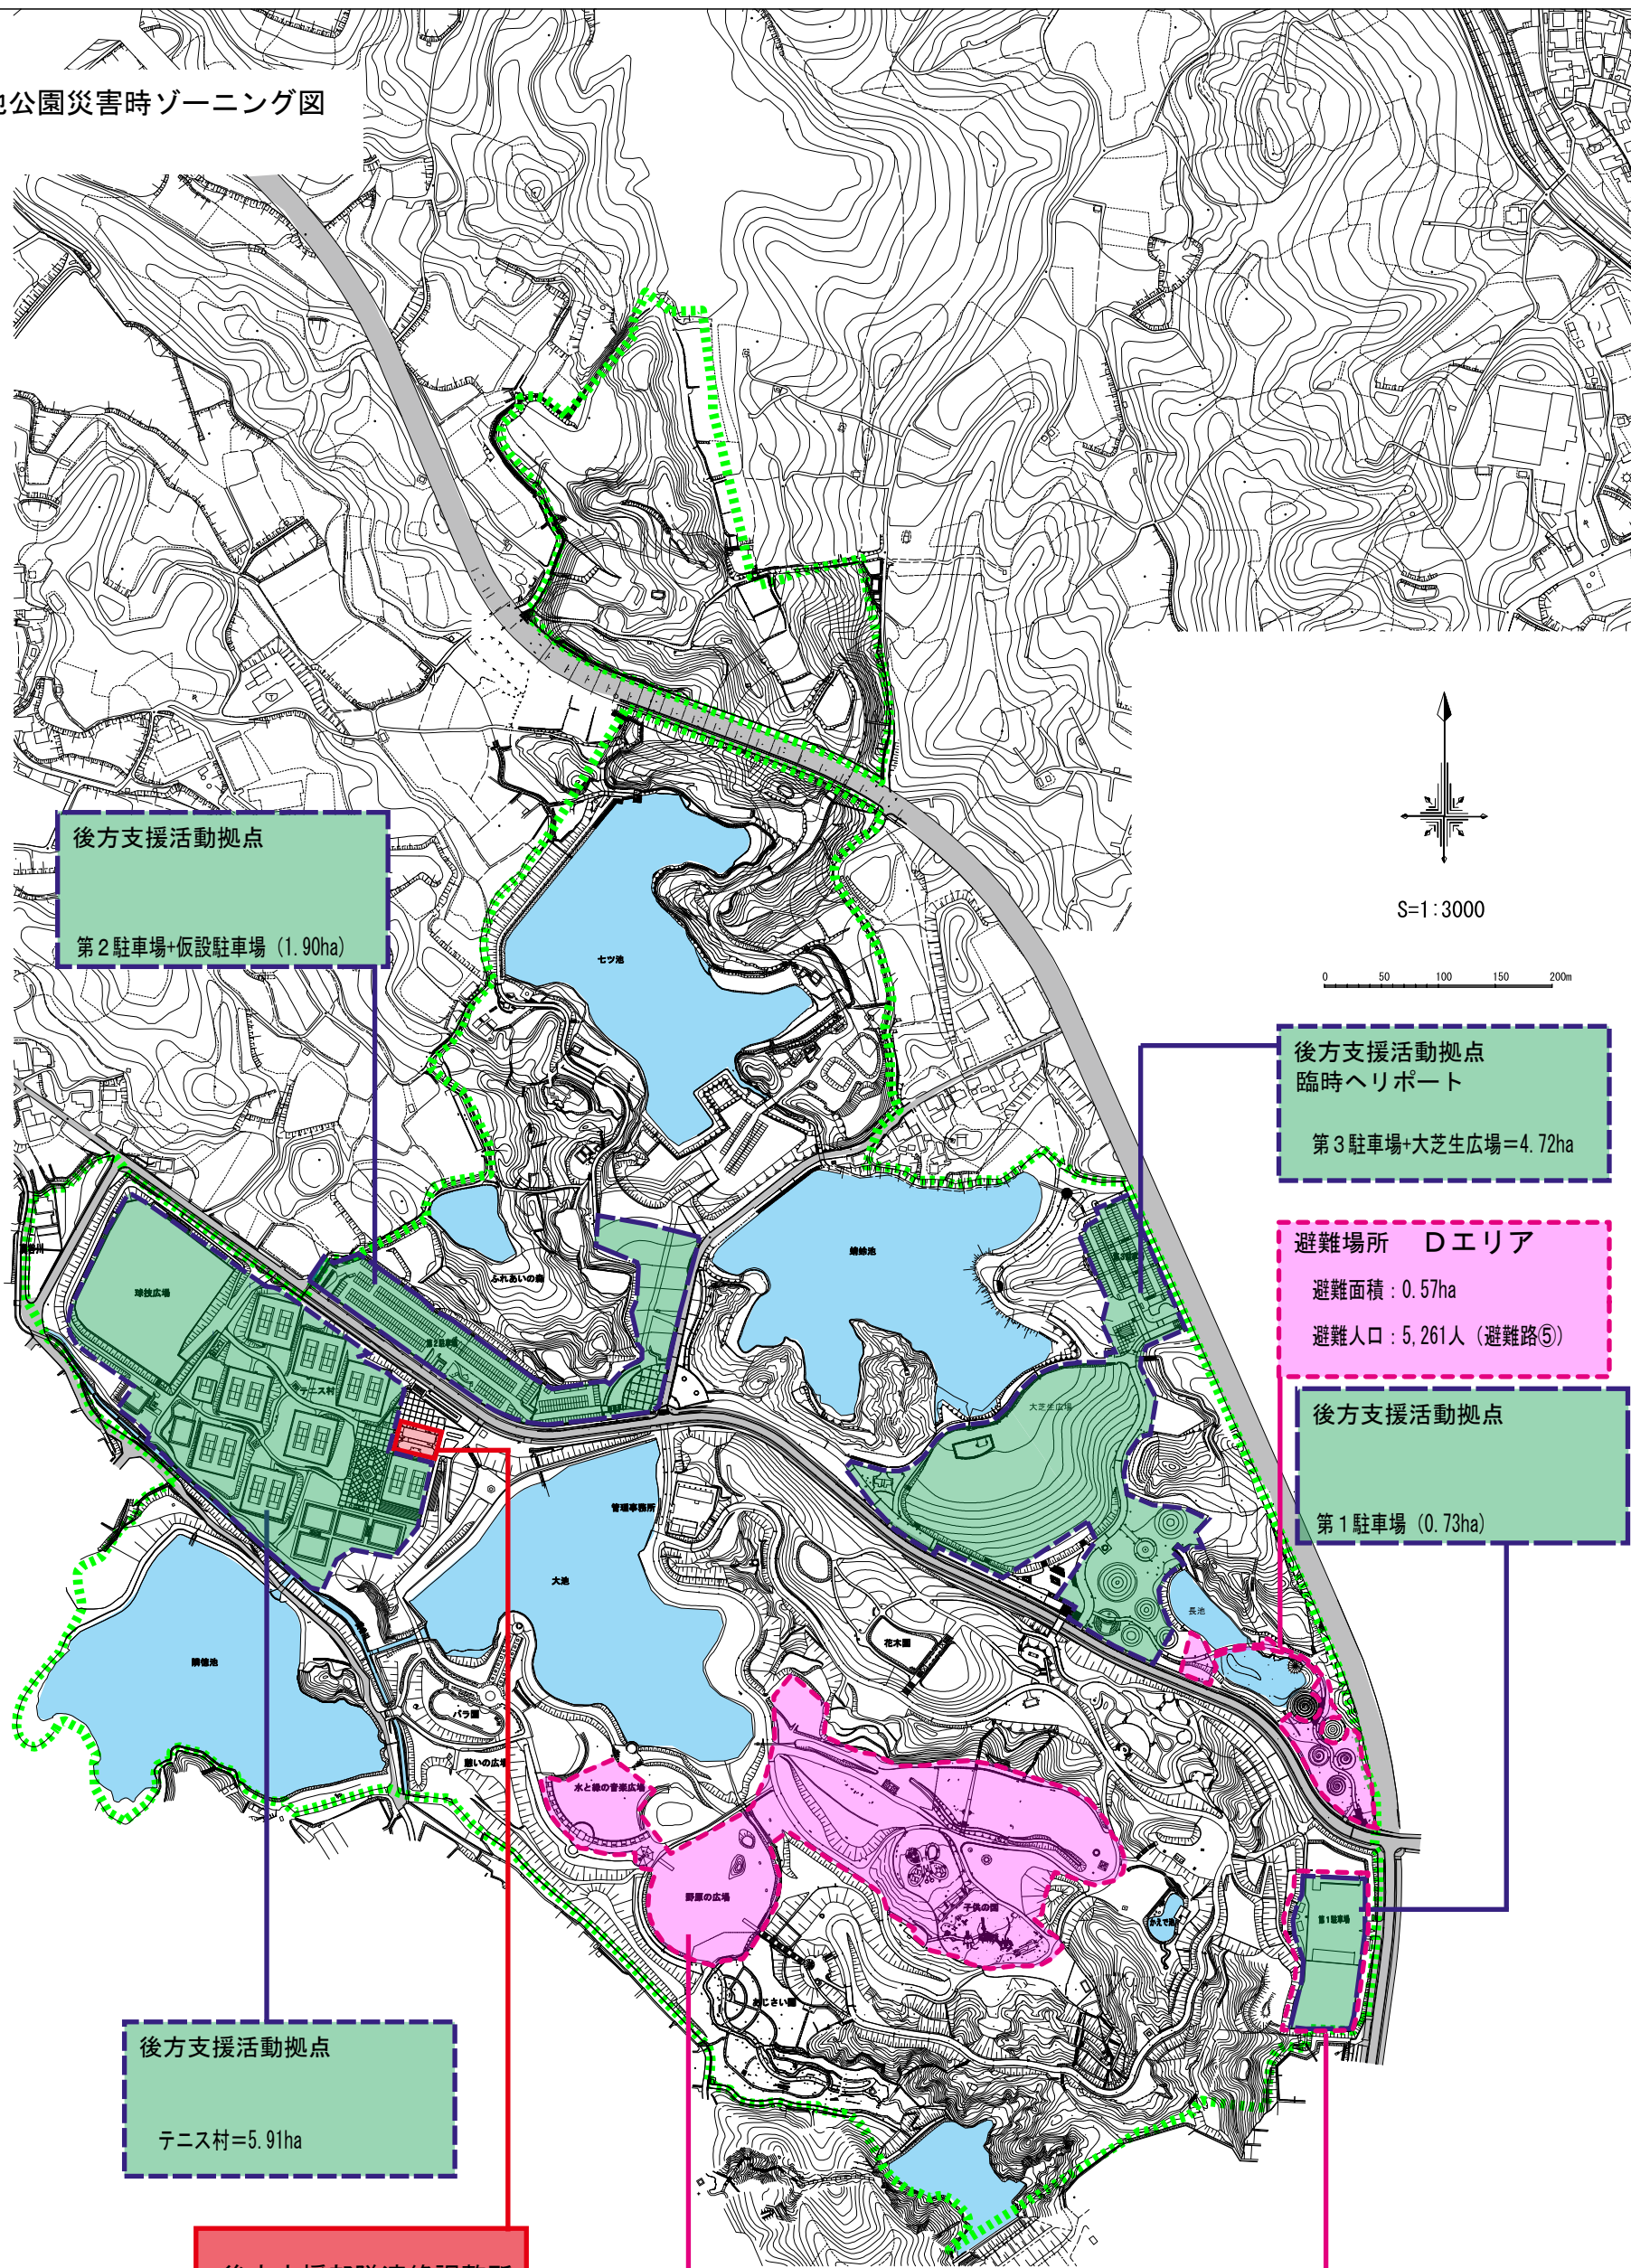

S=1:3000

0 50 100 150 200m

公園名	蜻蛉池公園		
工事名			
設計図名			
図面番号	／	葉縮	1：3000
設計年月		尺	
岸和田土木事務所			