



蜻蛉池公園 駐車場平面図(第一駐車場)

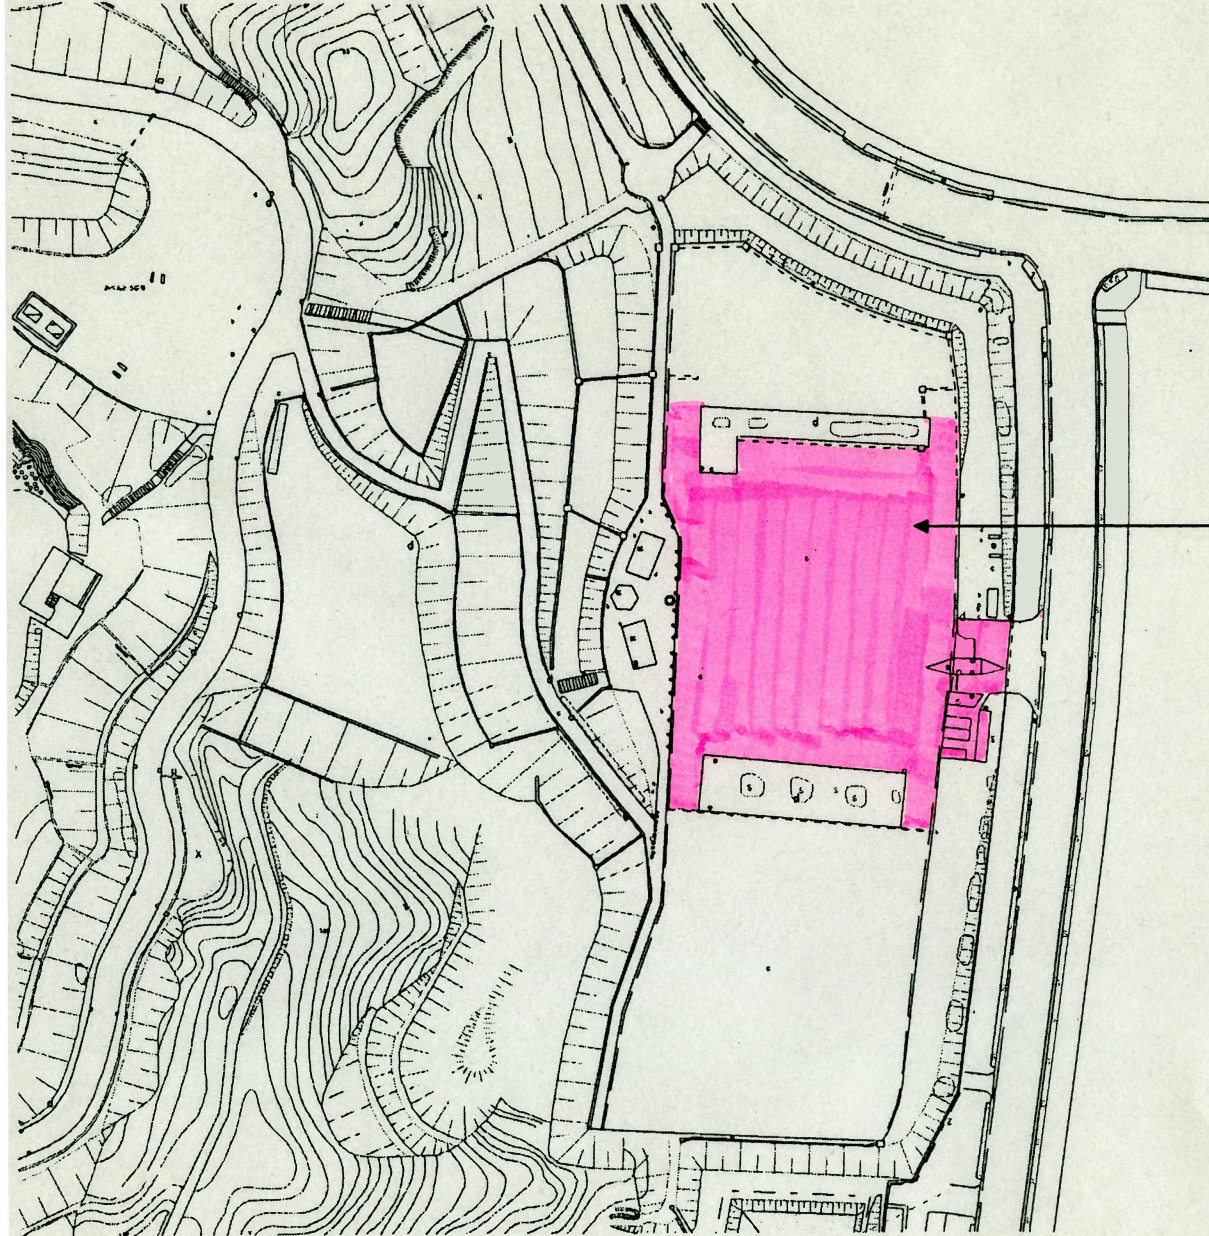

蜻蛉池公園 第一駐車場


蜻蛉池公園 駐車場平面図(臨時駐車場・第一P上段)

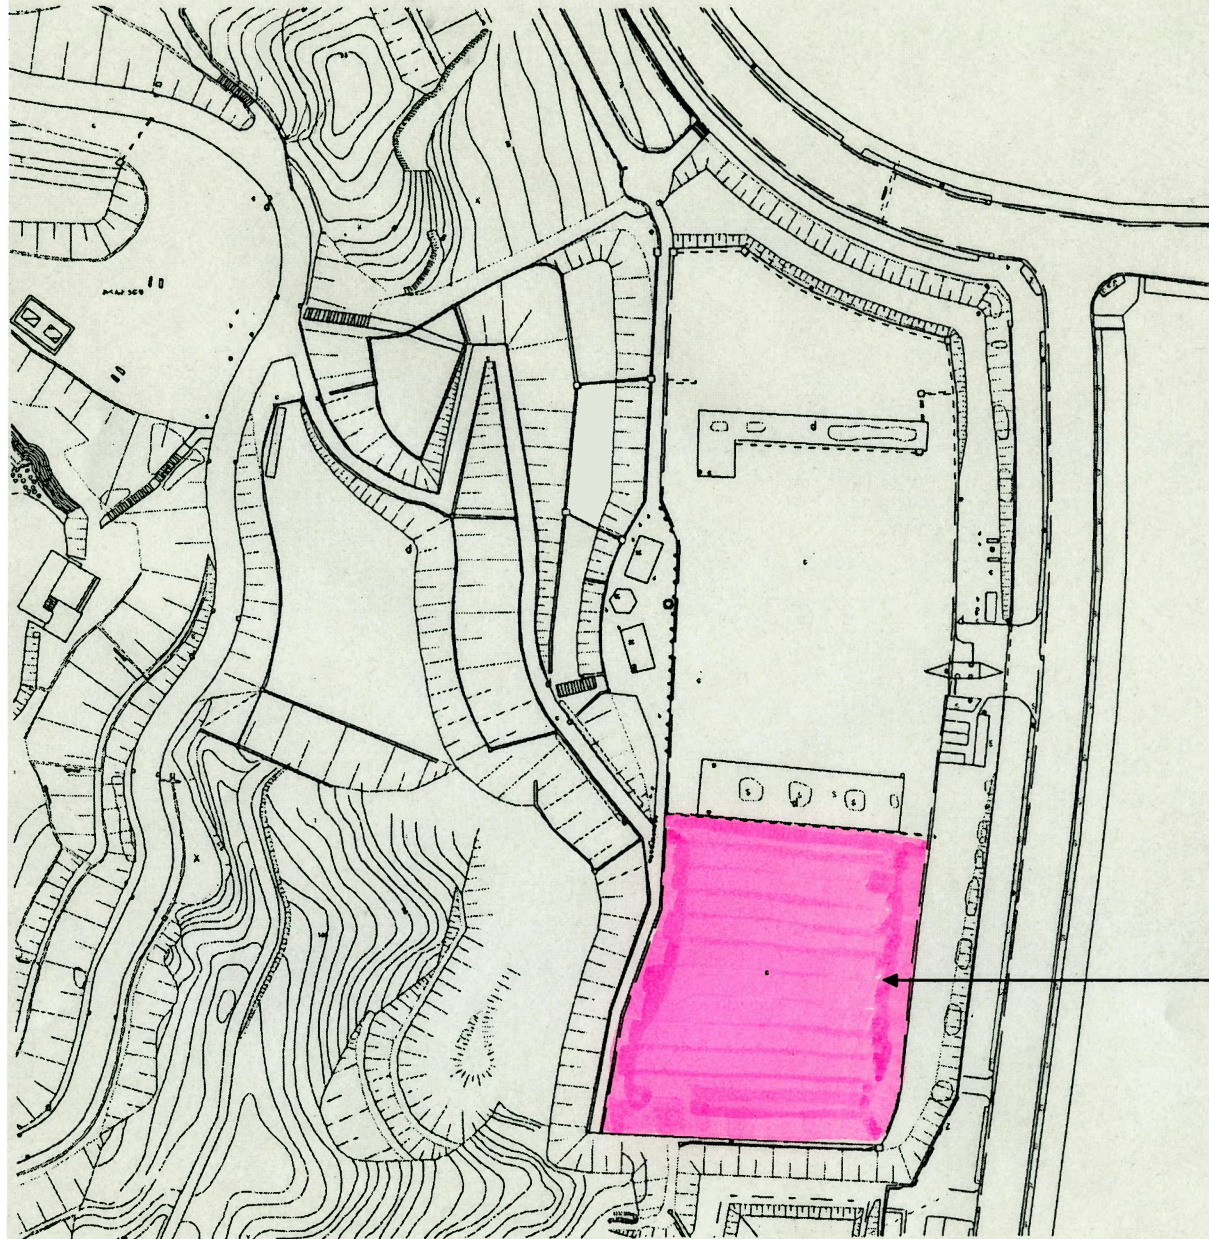

蜻蛉池公園 臨時駐車場【第一P上段】




蜻蛉池公園 駐車場平面図(臨時駐車場・第一P下段)

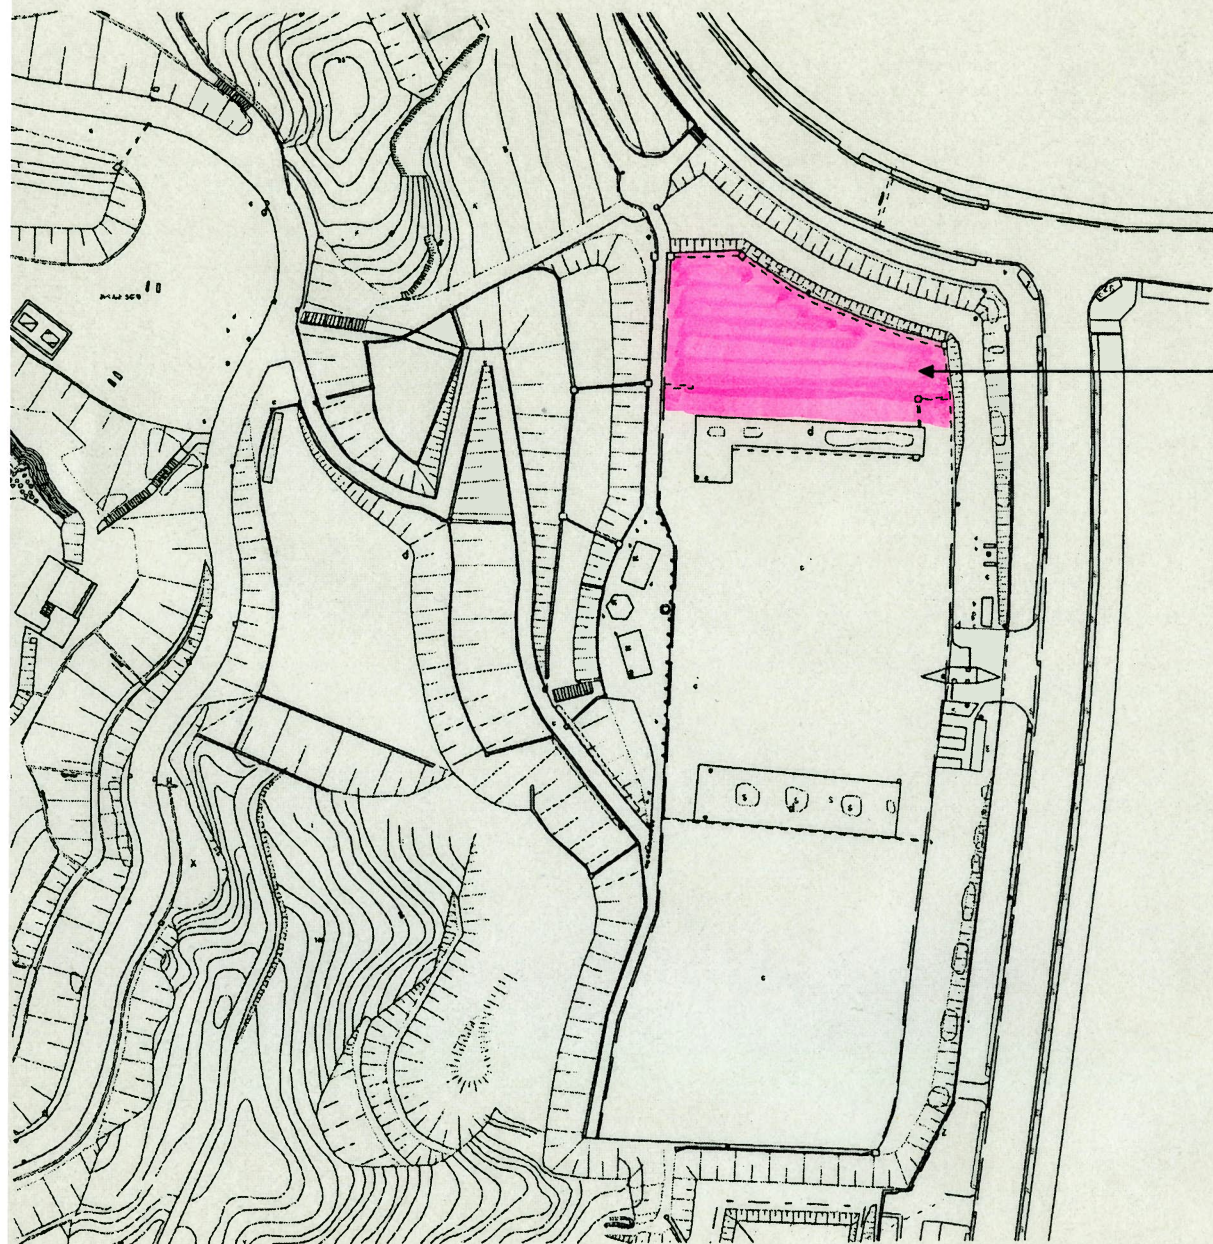

蜻蛉池公園 臨時駐車場【第一P下段】


蜻蛉池公園 駐車場平面図(第二駐車場)

蜻蛉池公園 第二駐車場

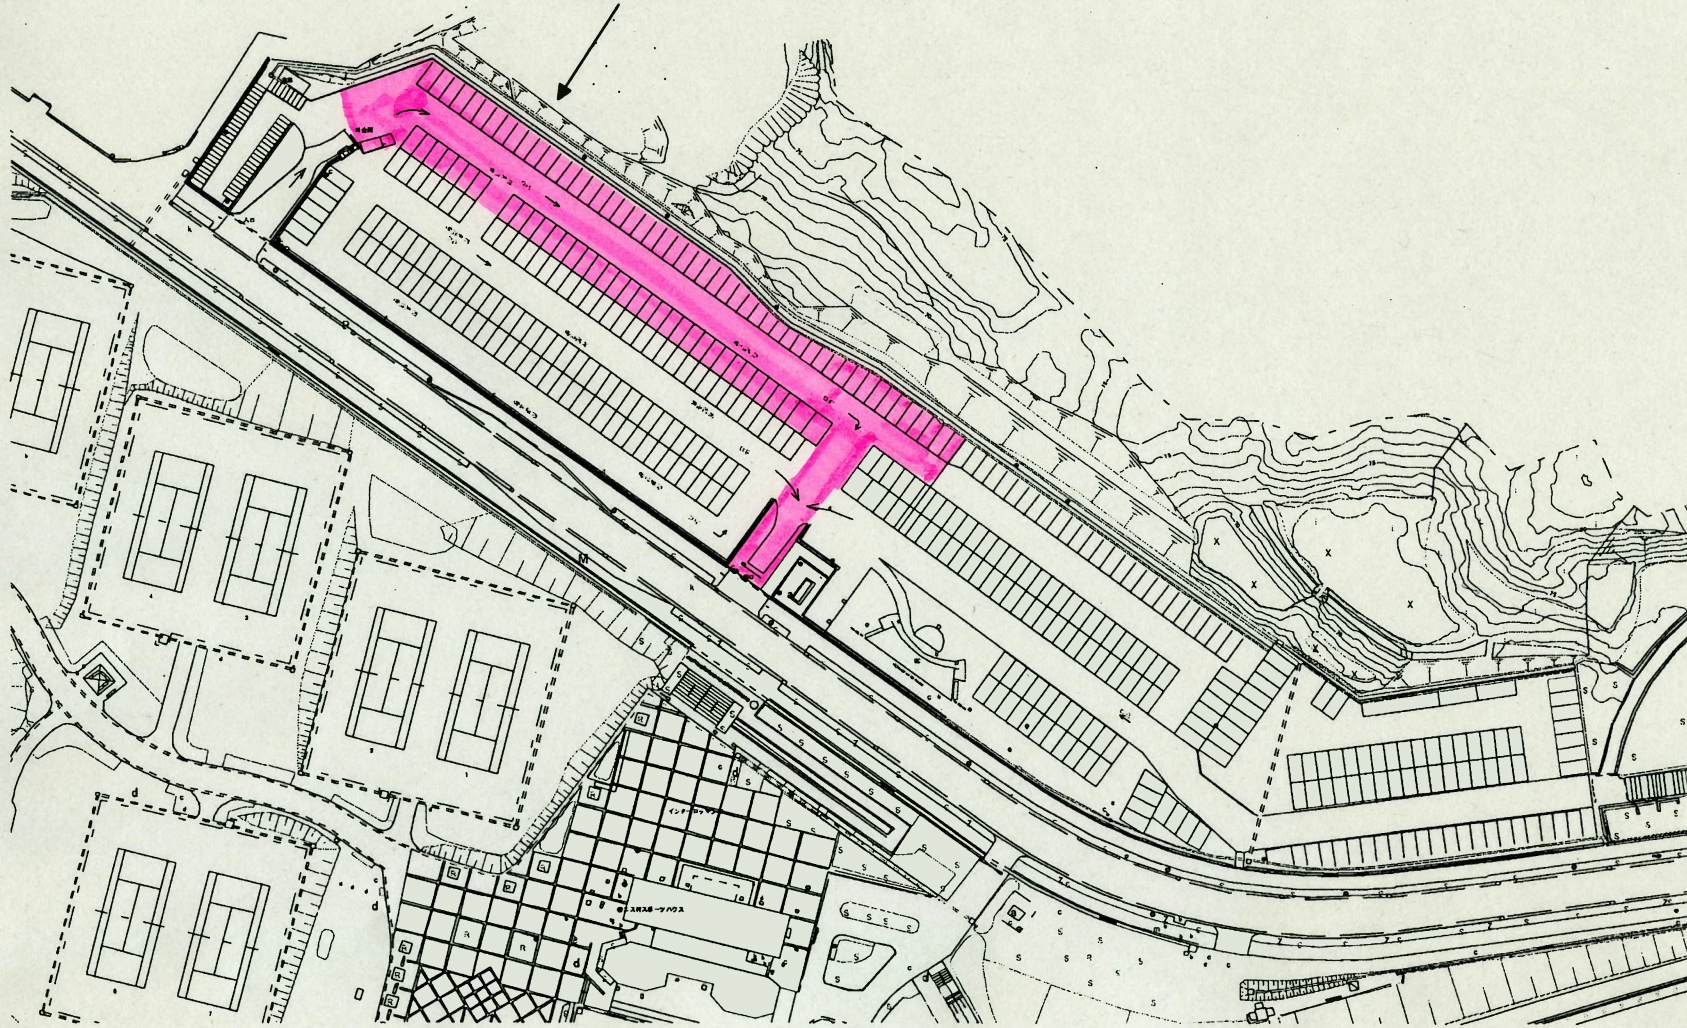


蜻蛉池公園 駐車場平面図(臨時駐車場・第二P(C区域))

蜻蛉池公園 臨時駐車場【第二P (C区域)】

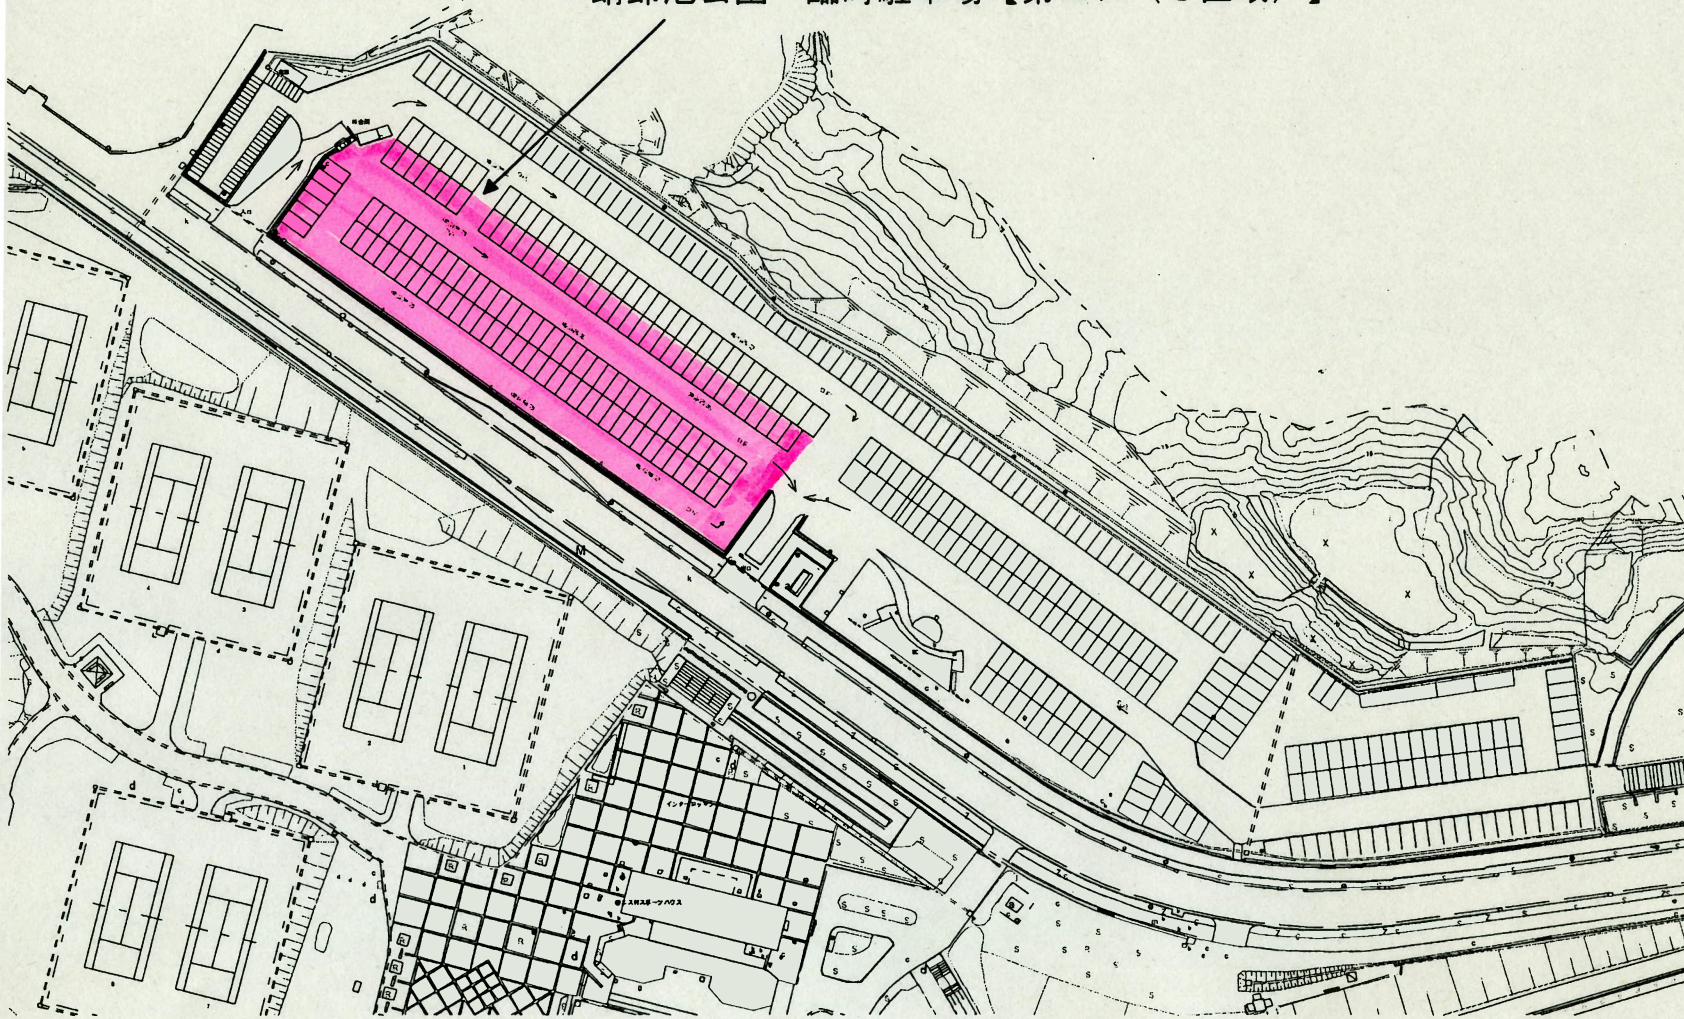

蜻蛉池公園 駐車場平面図(臨時駐車場・第二P(A、B区域))

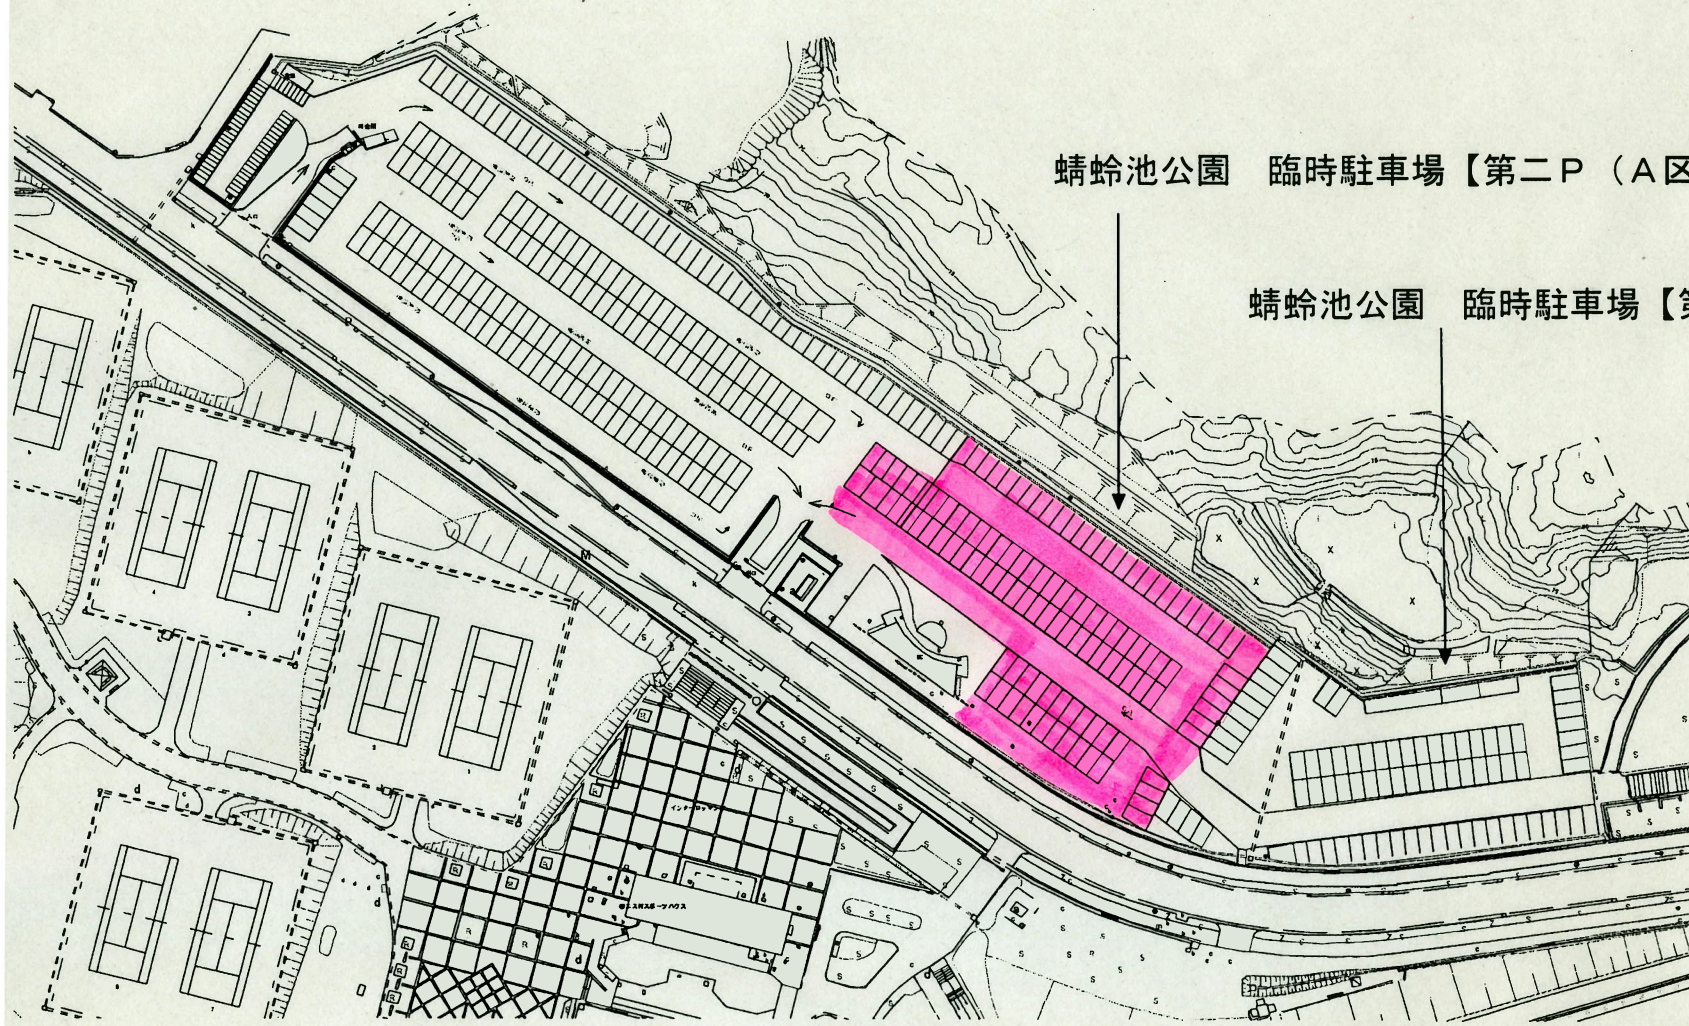


蜻蛉池公園 臨時駐車場【第二P (A区域)】

蜻蛉池公園 臨時駐車場【第二P (B区域)】

蜻蛉池公園駐車場平面図（第3駐車場）

岸和田中央線

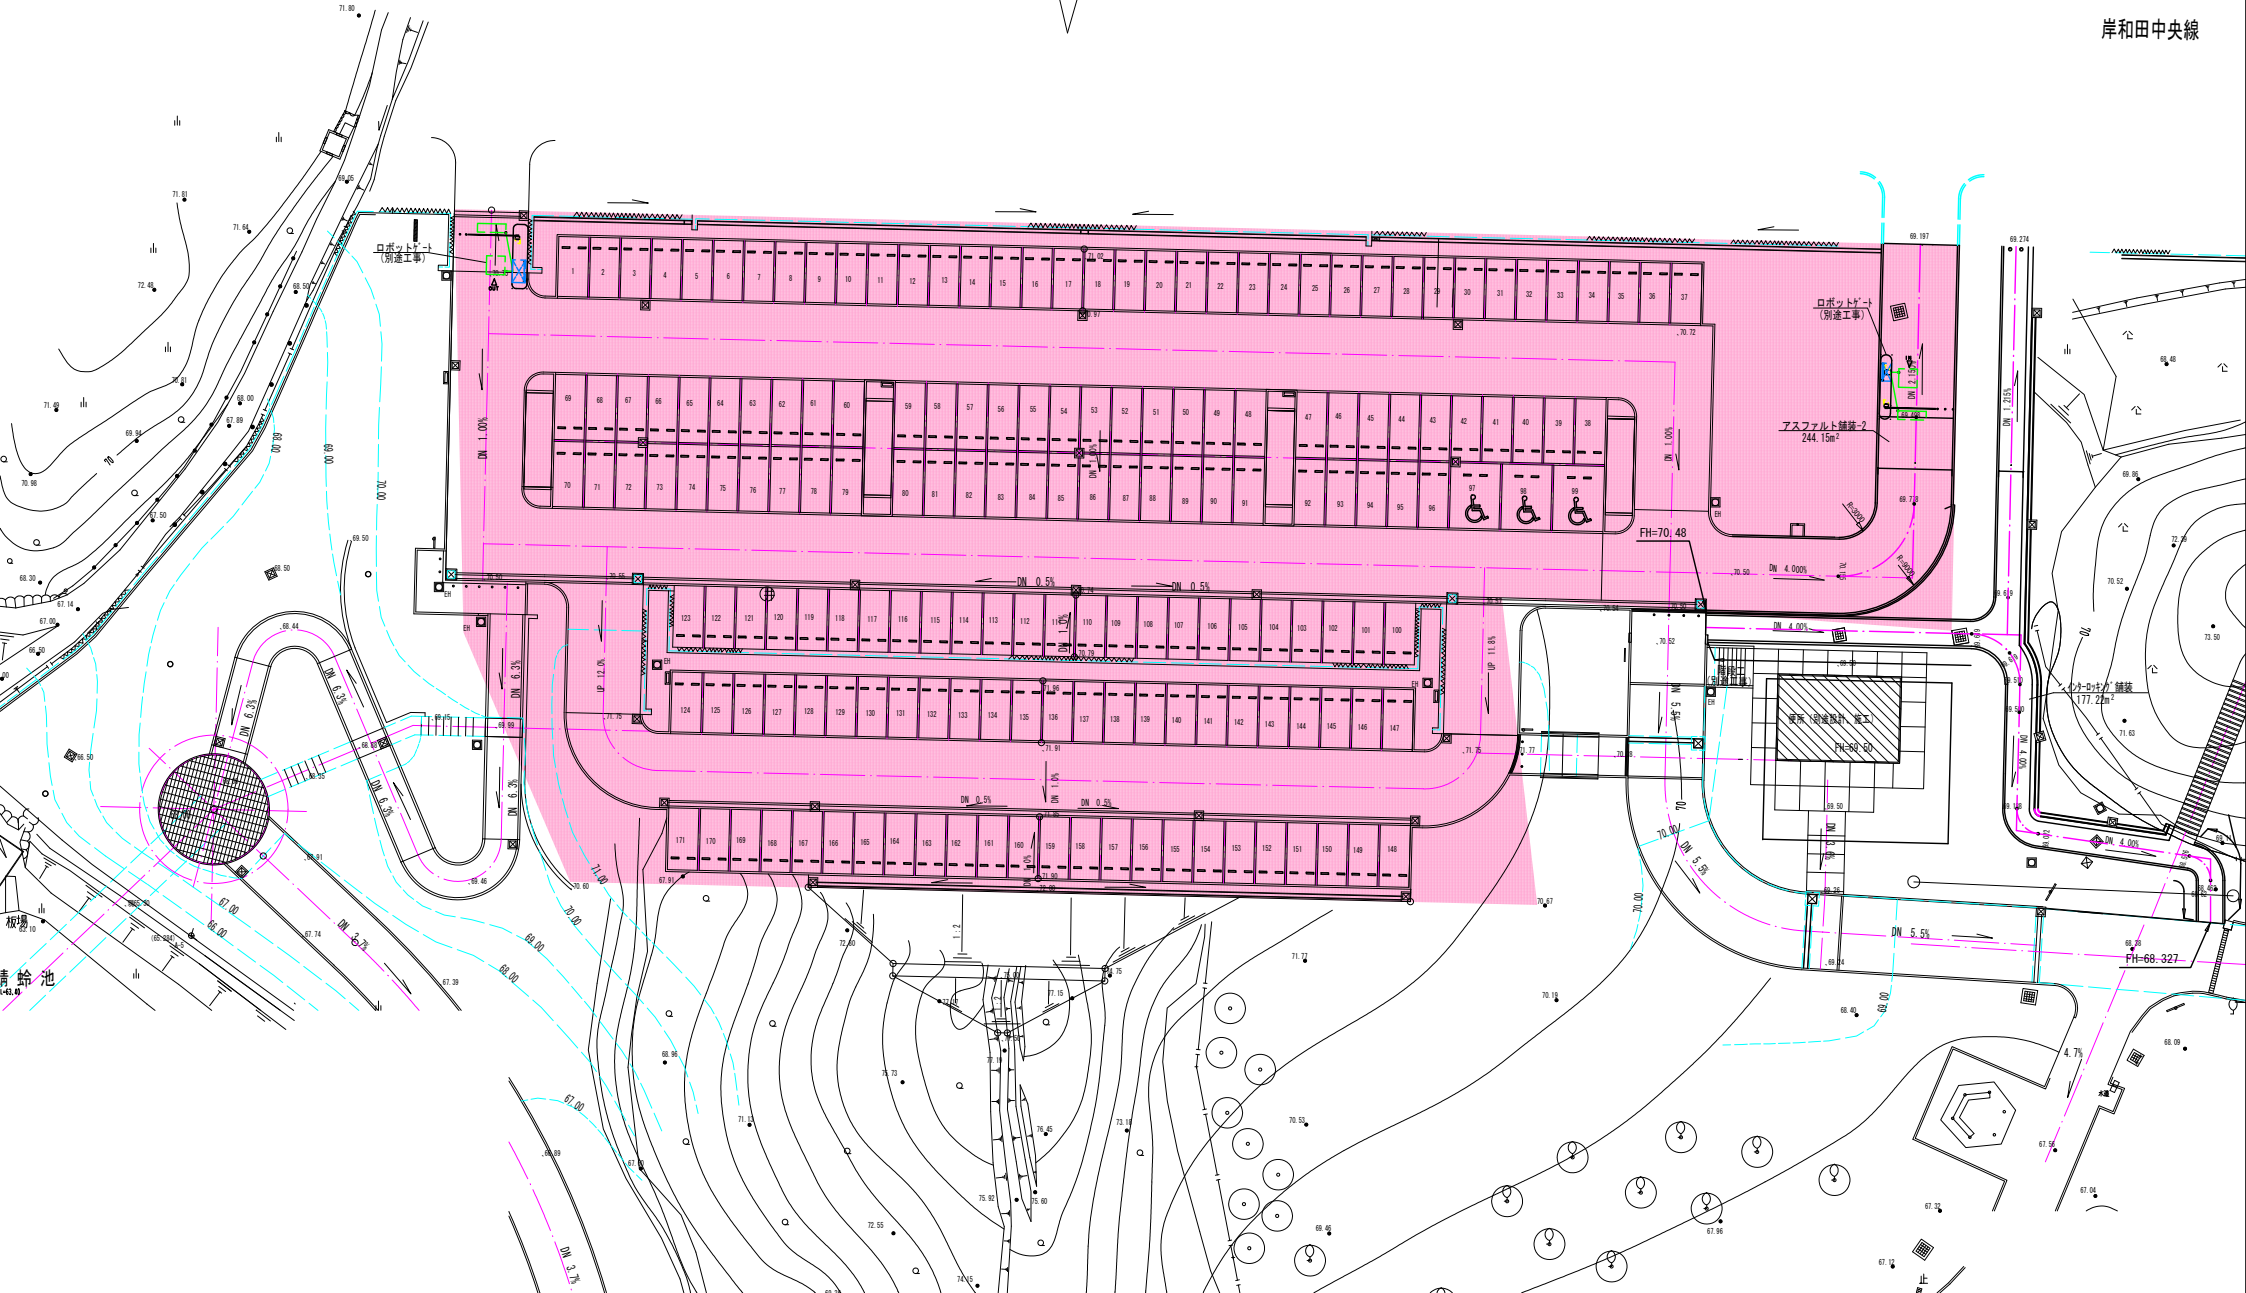

蜻蛉池公園 便益施設現況図(食堂・売店・自販機)

蜻蛉池公園



スポーツハウス附属売店
スポーツハウス内自販機

駐車場自販機コーナー

子供の国自販機コーナー

憩いの広場休憩所附属売店
憩いの広場売店自販機

こどもの国売店 (設置許可)

- 凡 例
- 指定管理業務に含む(なし)
 - 指定管理者の管理対象外
 - 指定管理者の企画提案 (管理許可)
 - 指定管理者の企画提案 (設置許可)

除草区域図



S=1:2500



- 除草A
- 除草B
- 除草C
- 除草D
- 除草E
- 除草F

