

蜻蛉池公園 売店建物図面

蜻蛉池公園

テニス村スポーツハウス 附属売店

室名	フワノン		
A	609	㎡	
L	41.76	㎡	
V	7.5	㎡	
S	設備33-(3)㎡		

廚房

事務局2

項目	事務室2	
A	0.55	事務室2
V	0.55	事務室2
S	0.20	事務室2

姓名 事務室


支那の政治



S=1:2500


0 50 100 150 200m

- 園内清掃A
- 園内清掃B
- 園内清掃C
- 園内清掃D
- 園内清掃E
- 園内清掃F
- 園内清掃G

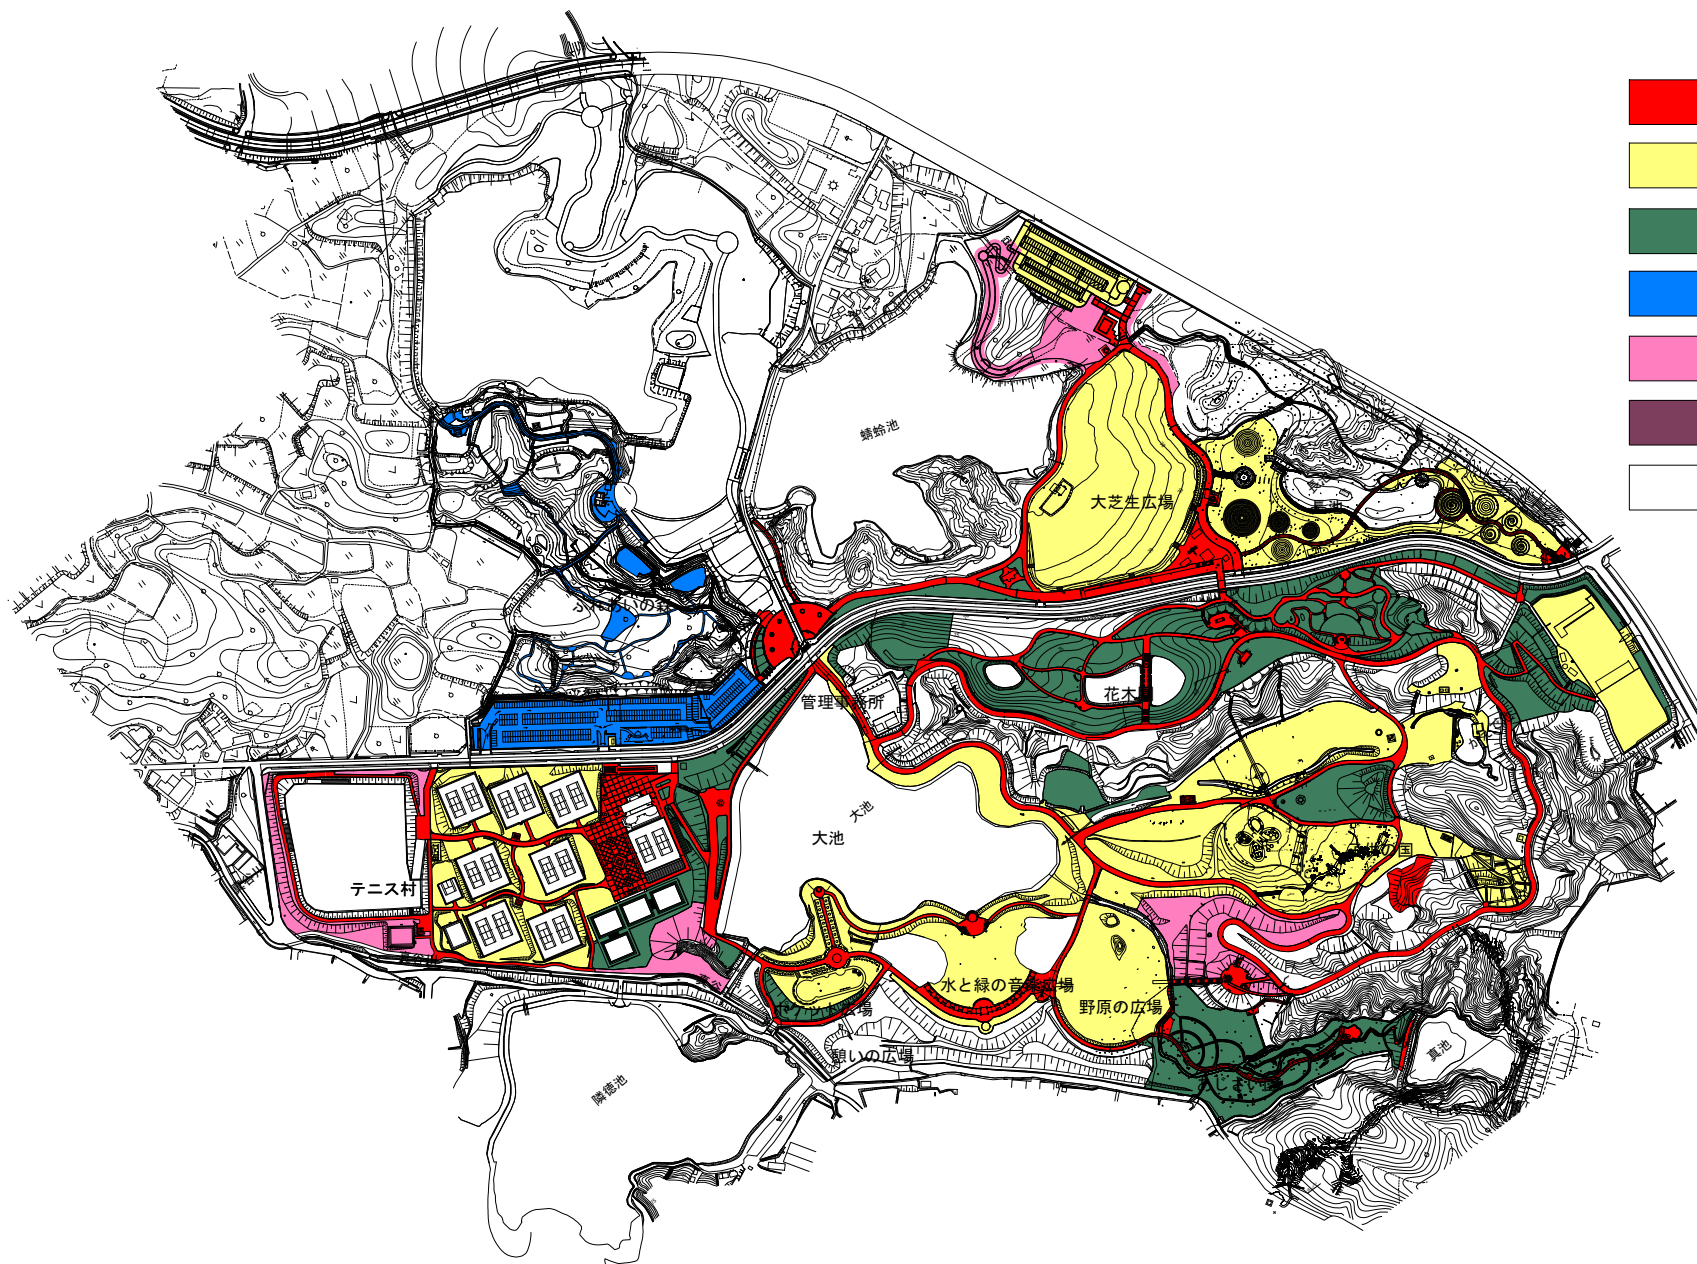


蜻蛉池公園 花壇区域図

2008/02/06

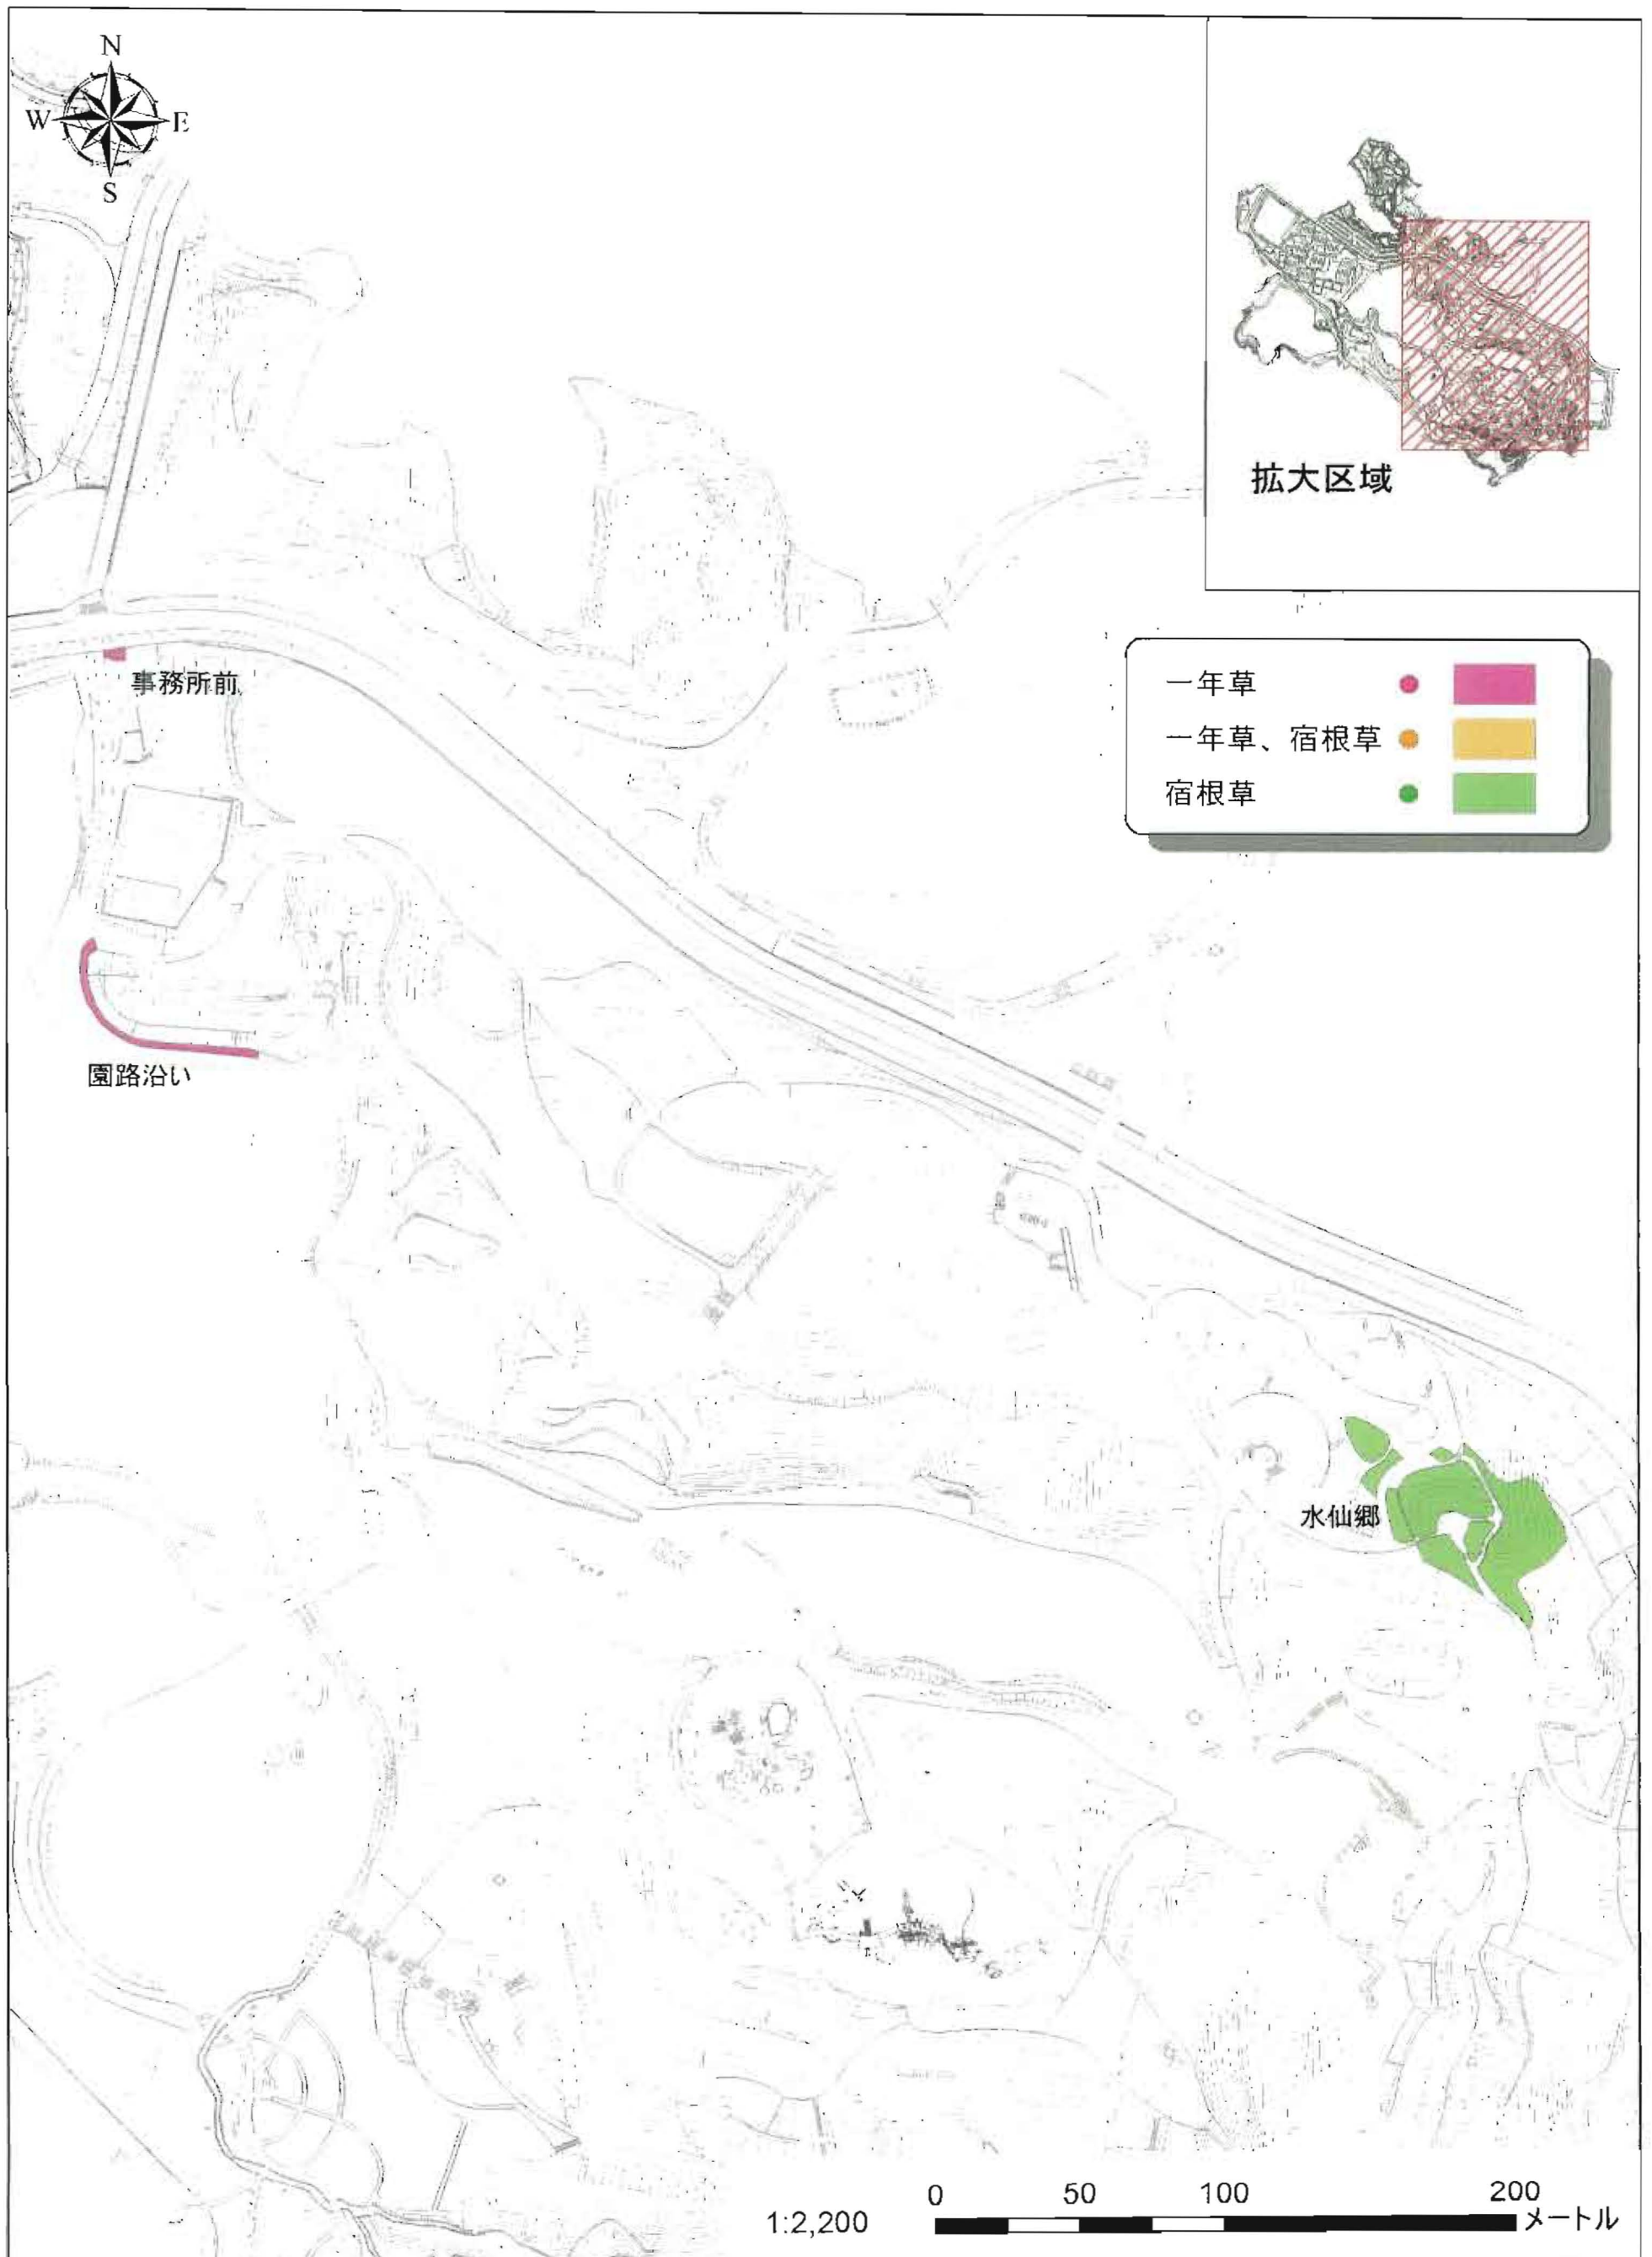


蜻蛉池公園 便所清掃位置図


- 便所清掃 A
- 便所清掃 B
- 便所清掃 C

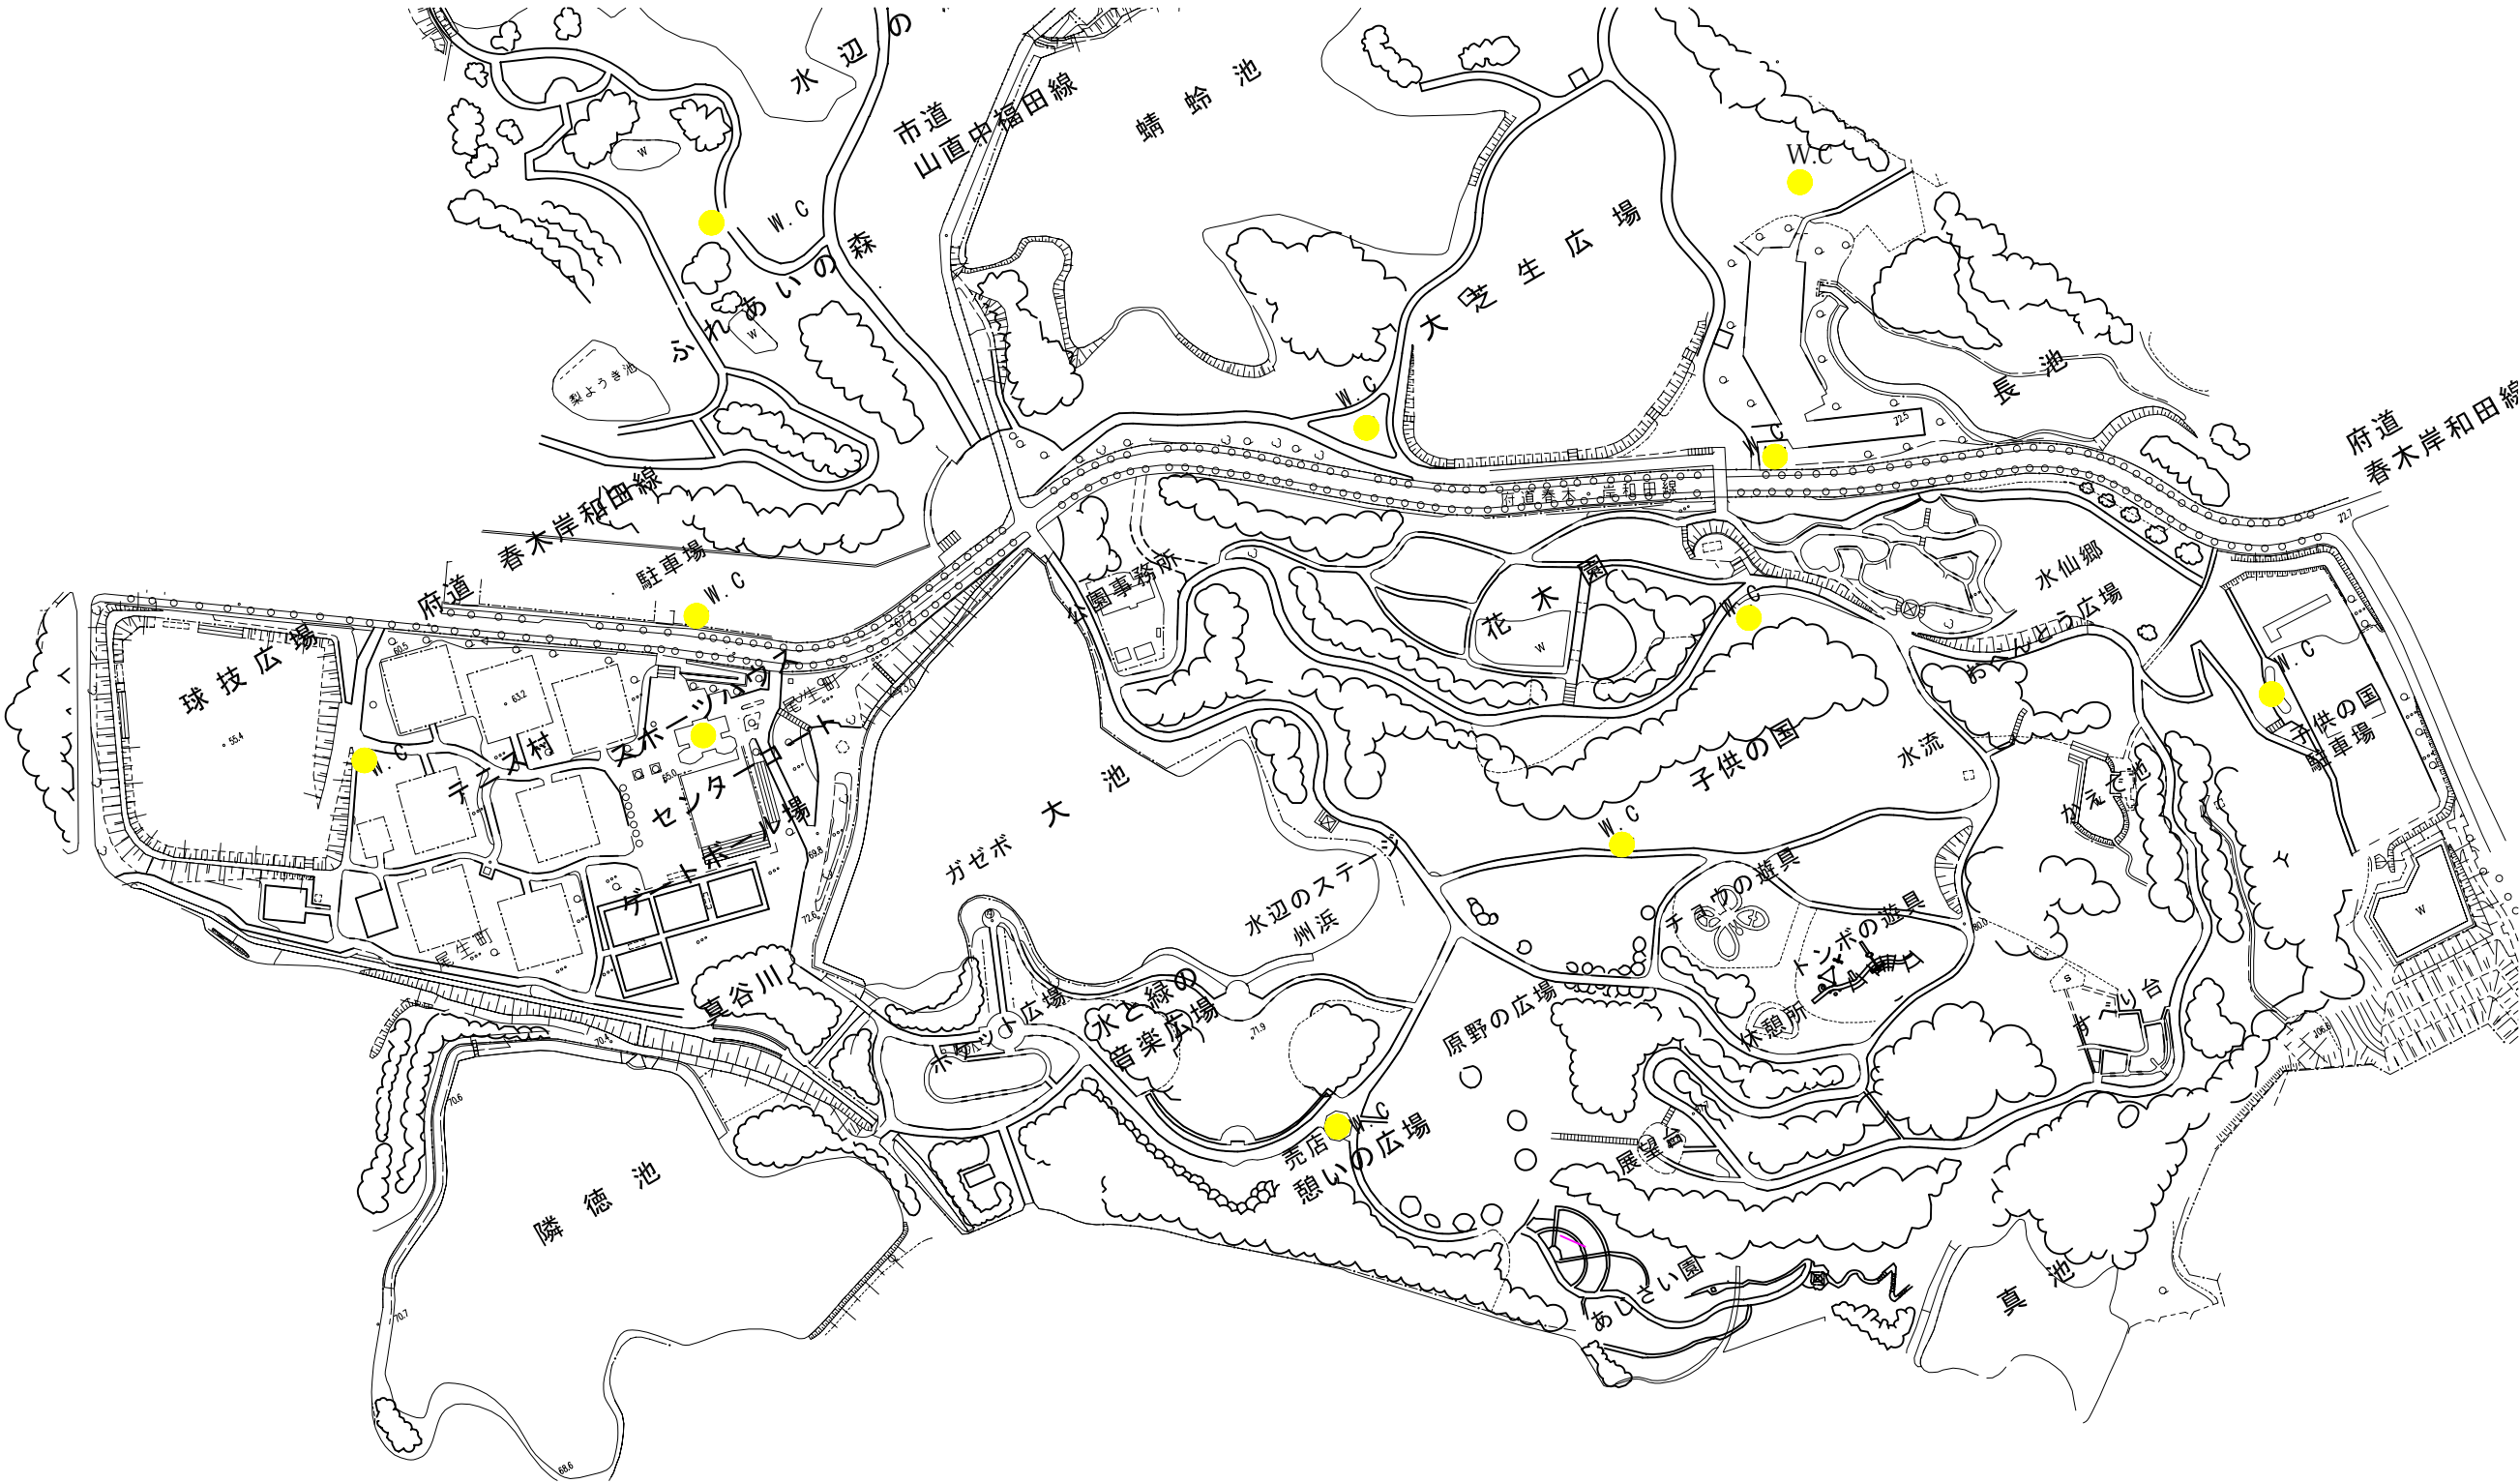


蜻蛉池公園 主要建物図面(スポーツハウス平面図1)1

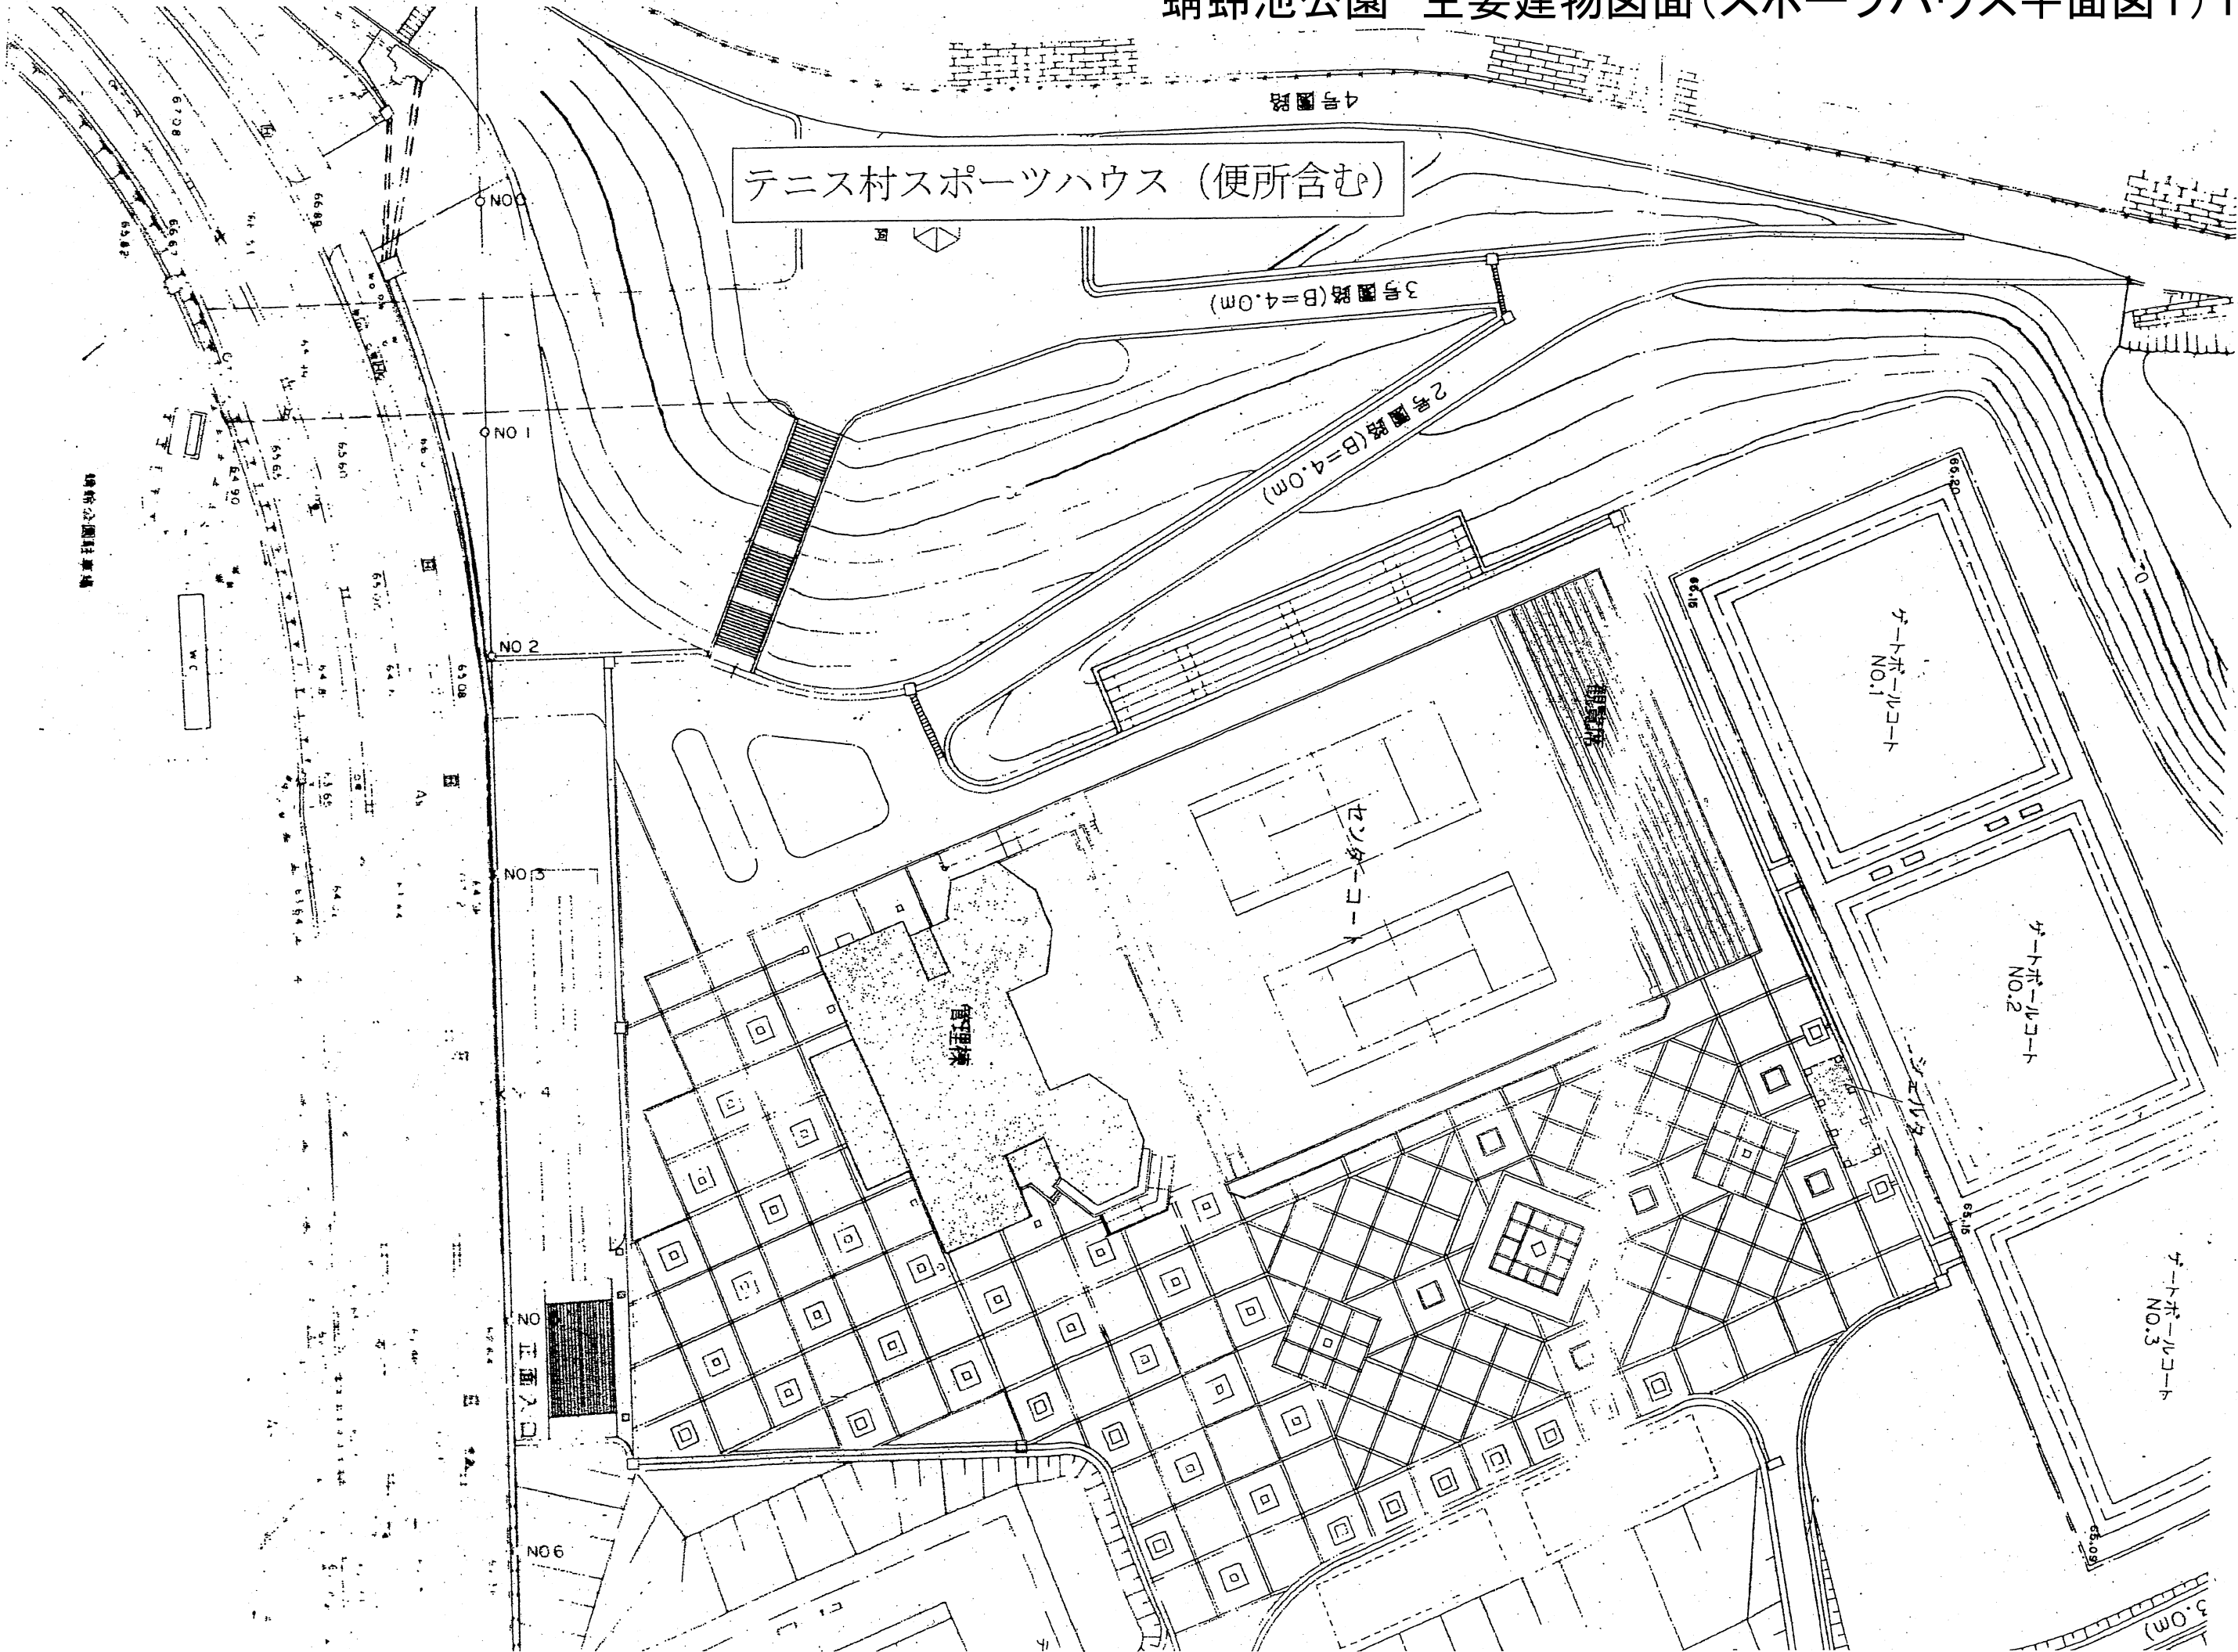

テニス村スポーツハウス (便所含む)

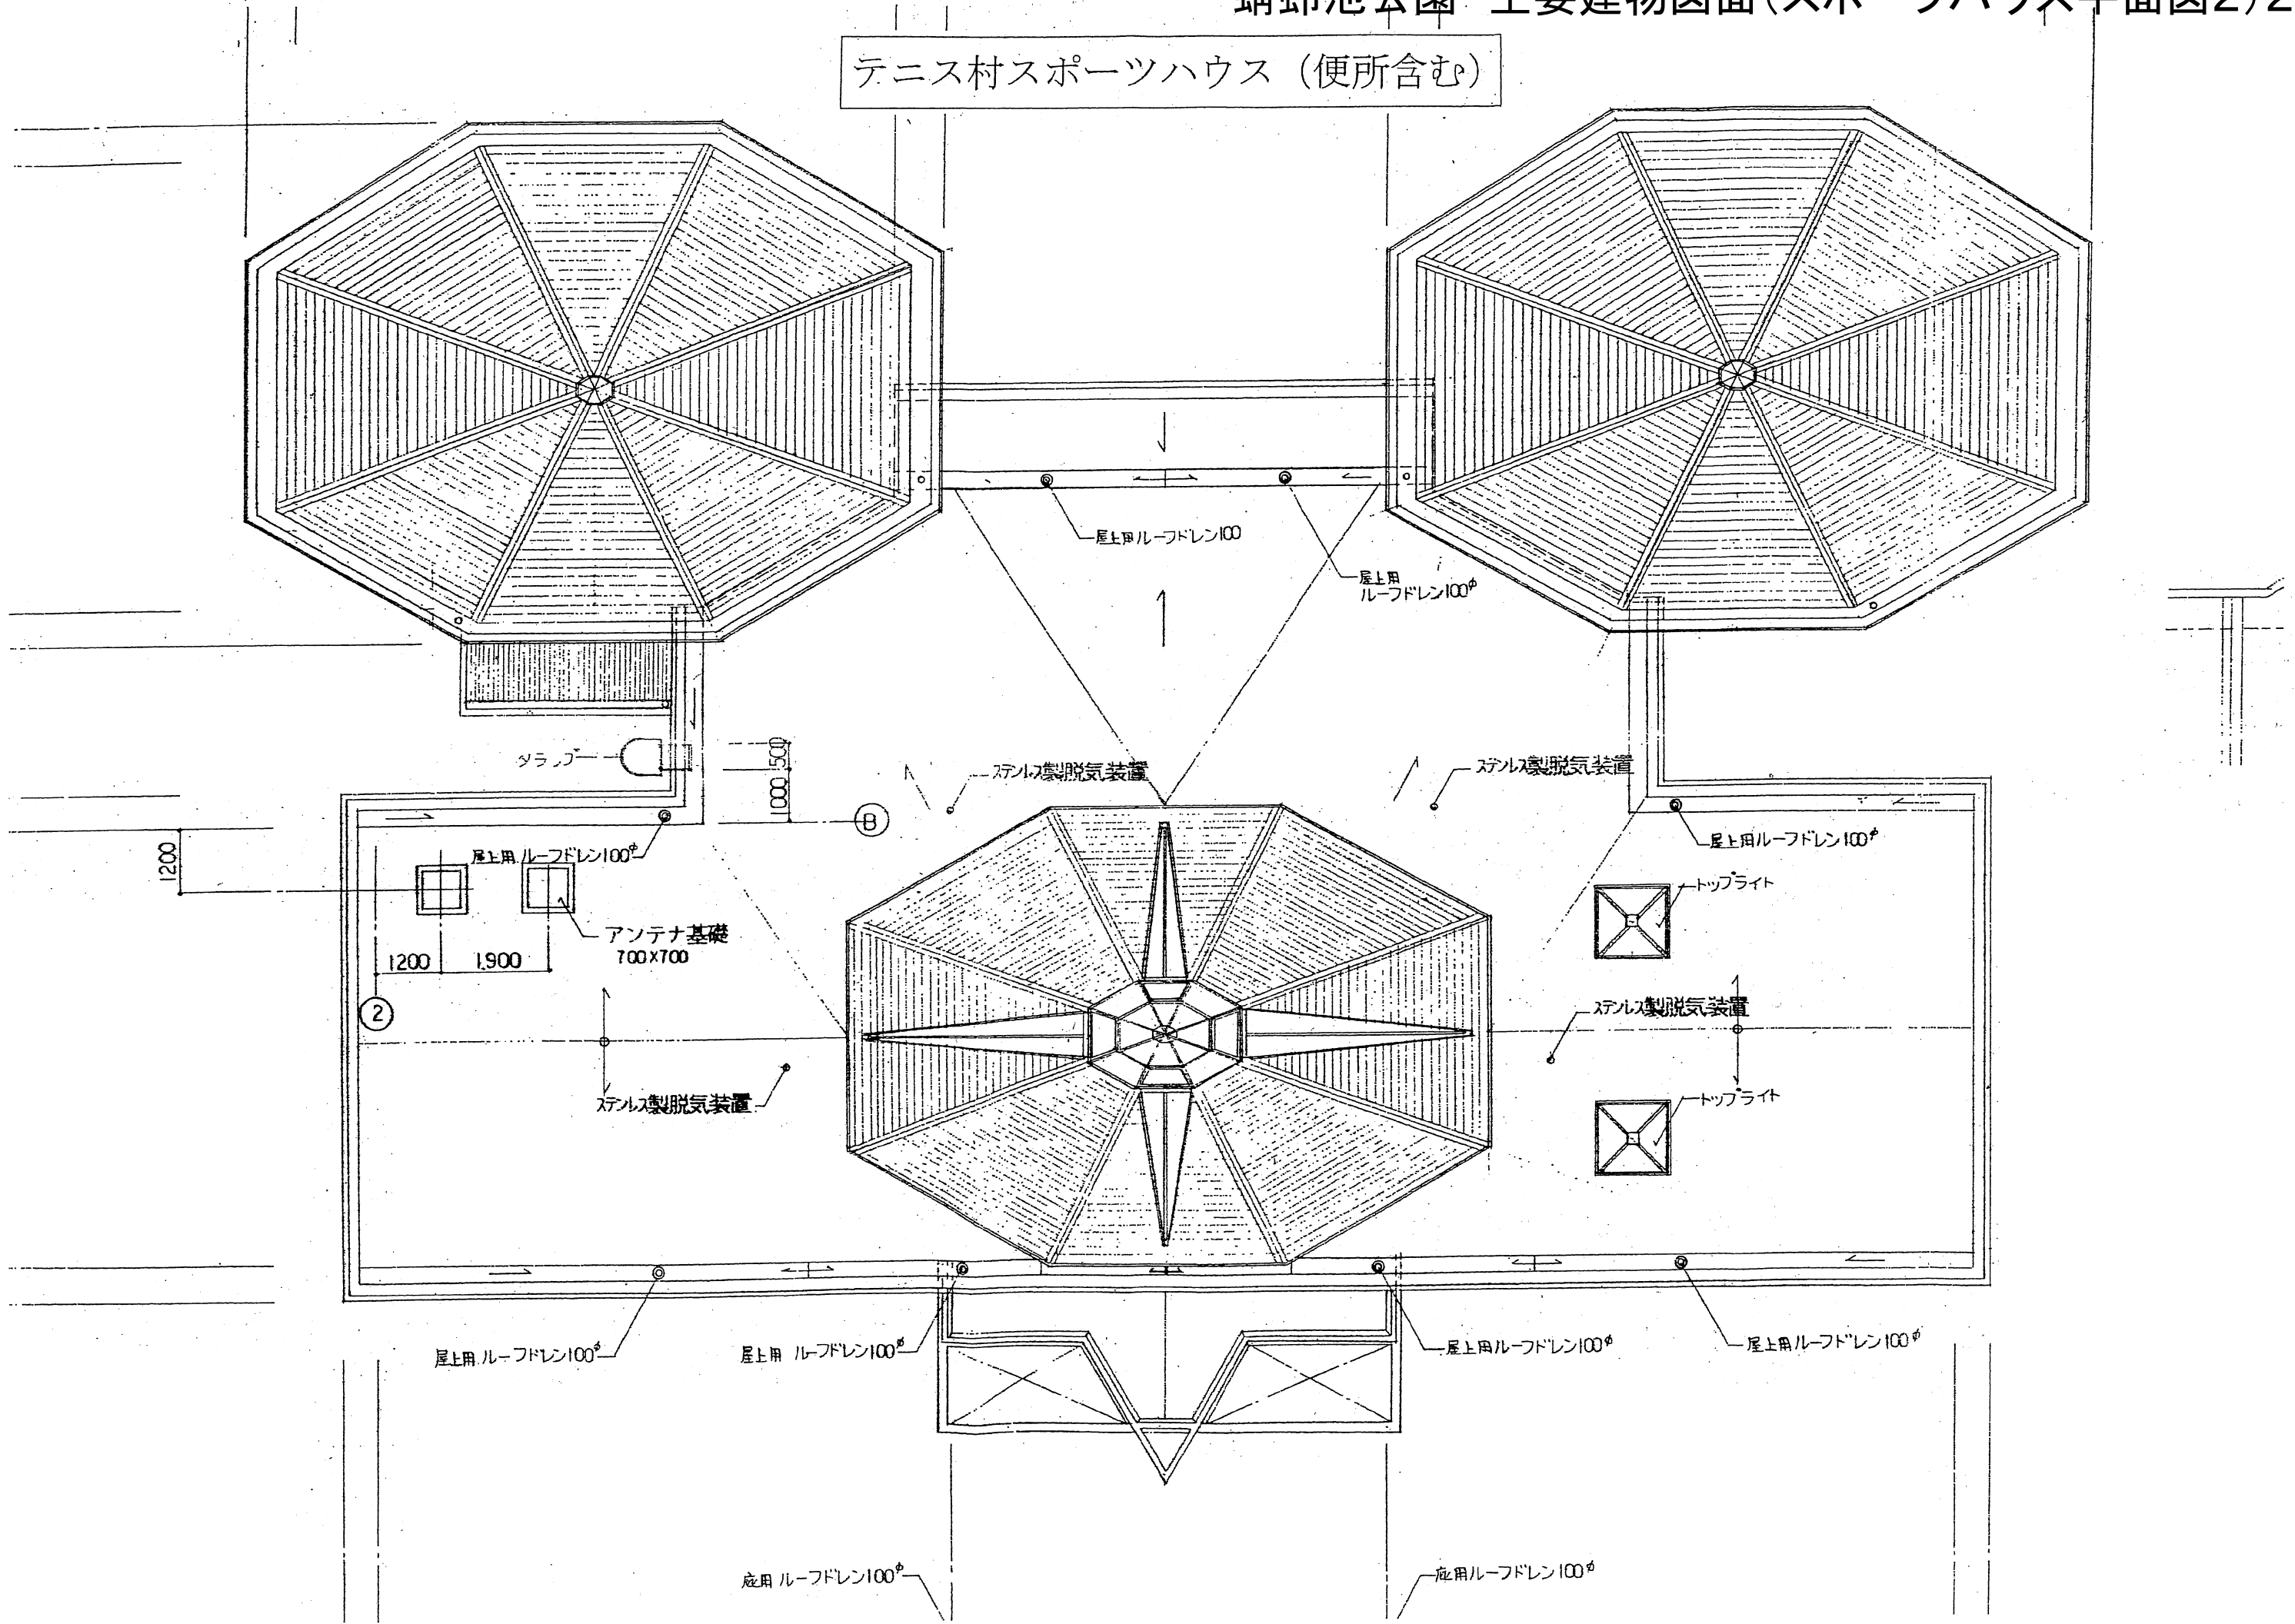

蜻蛉池公園 主要建物図面(スポーツハウス平面図3)3

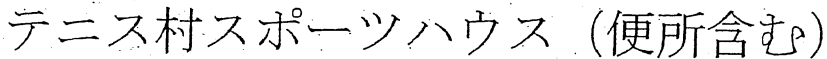

署名	ミーティングルーム
A	59.0 時
L	26.2 時
V	11.22 時
S	報告 33-(3) 時

室名	ブラウン
A	60.0
L	41.76
V	7.5
S	建定33-(3)


室名	事務室2
	0.35
V	0.55
S	0.20

室名	休憩室兼救護
A	10.0 m
L	2.21 m
V	1.11 m
S	0.21 m


室名	事務室	
A	43.0	㎡
L	6.6	㎡
V	3.3	㎡
S	1.64	㎡

女子職員更衣室	男子職員更衣室
---------	---------

テニス村スポーツハウス (便所含む)

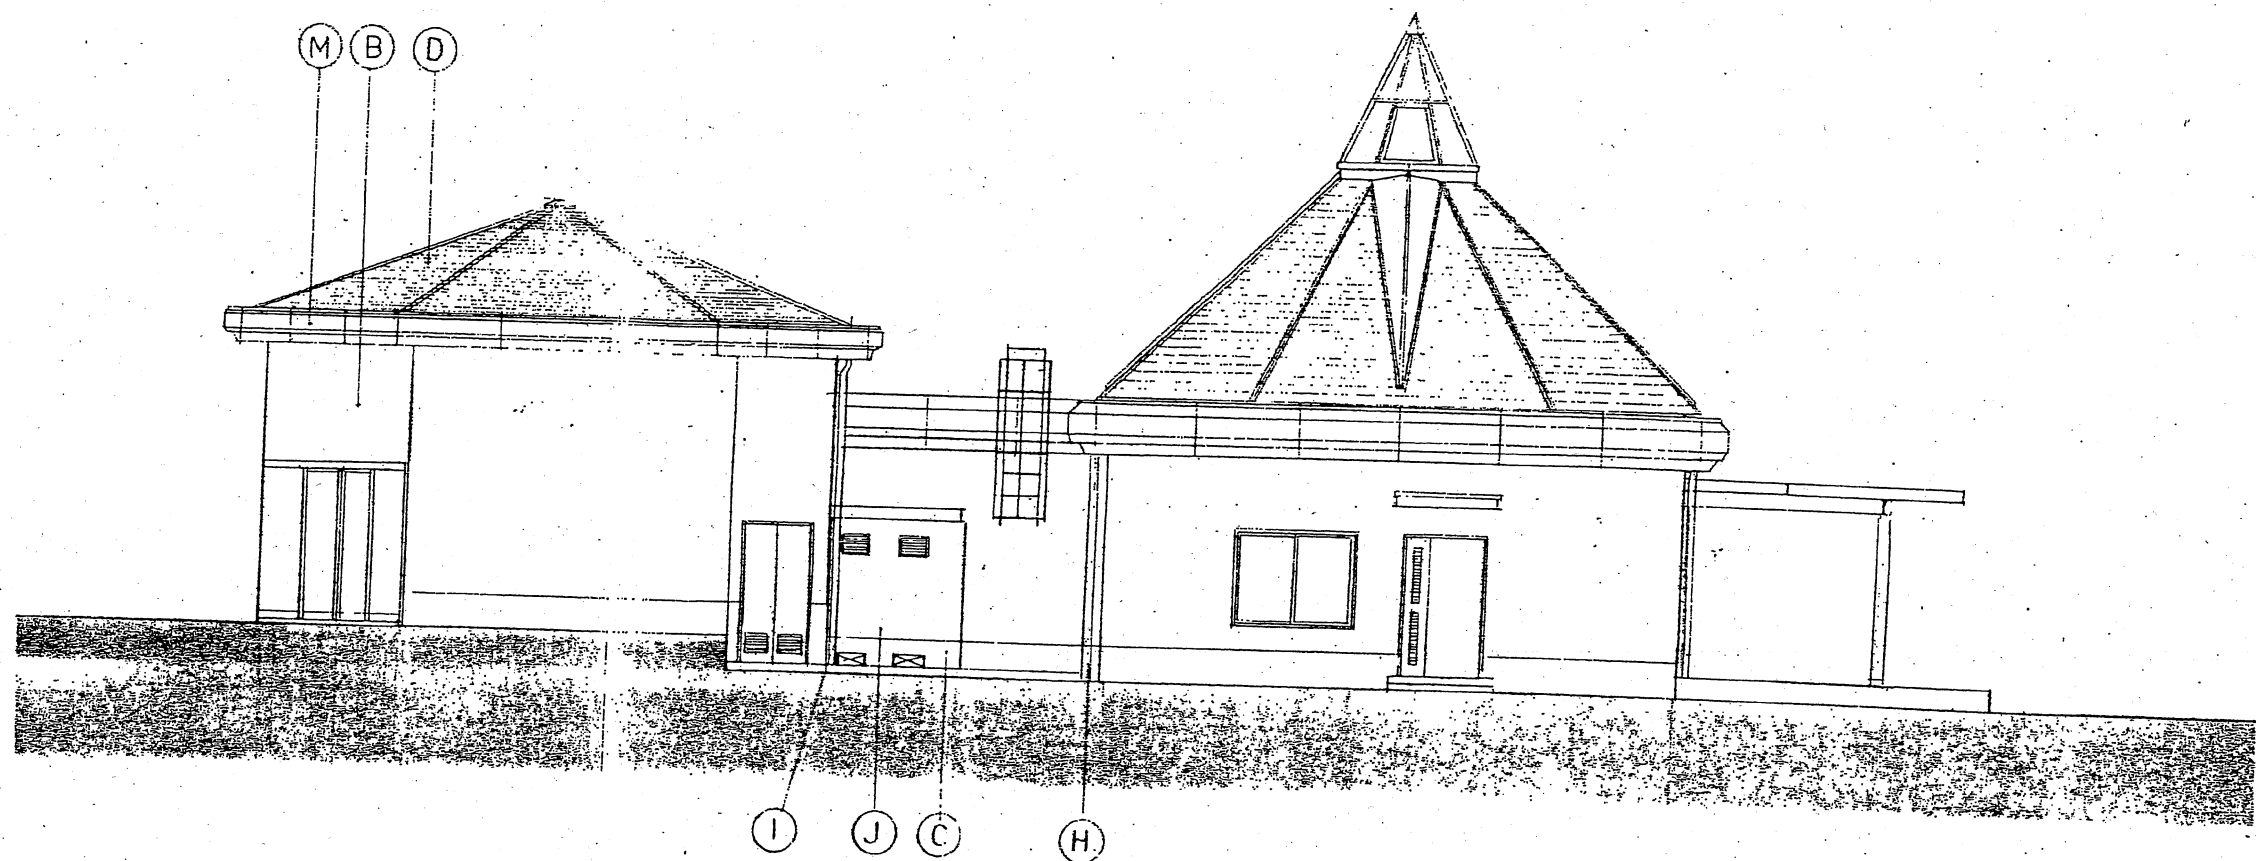



東 立 面 図 1:100

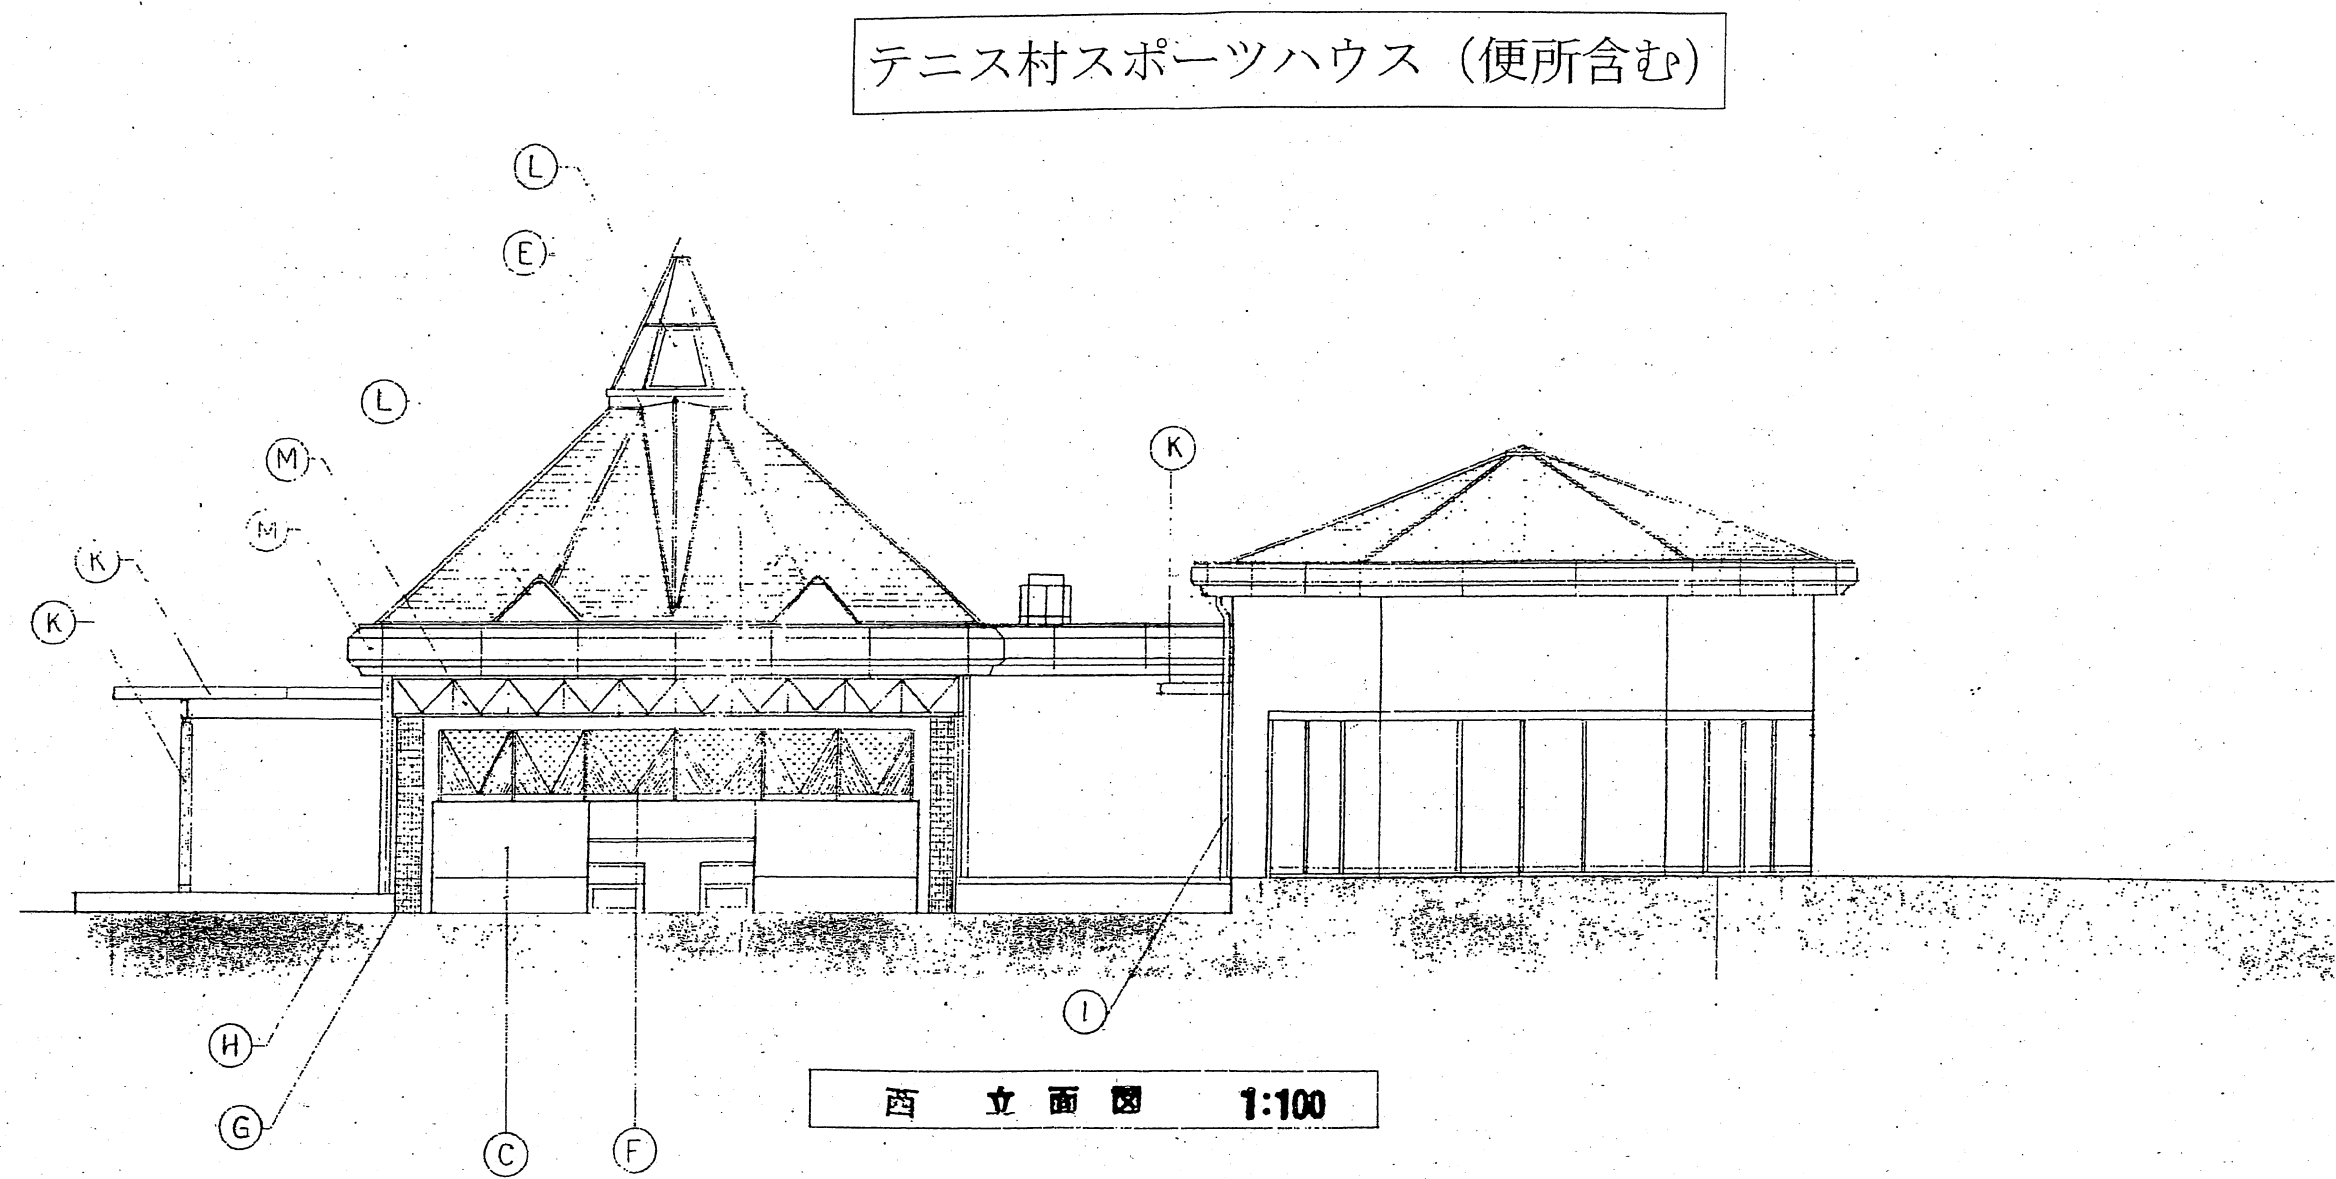


記号	仕 上
(A)	A L C 100 特殊塗料吹付
(B)	A L C 120 特殊塗料吹付
(C)	腰壁コンクリート打放し特殊塗料吹付
(D)	屋根フッ素樹脂鋼板カラー 0.45 横段葺
(E)	
(F)	
(G)	
(H)	
(I)	
(J)	
(K)	
(L)	
(M)	
(N)	
(O)	
(P)	
(Q)	
(R)	
(S)	

テニス村スポーツハウス (便所含む)

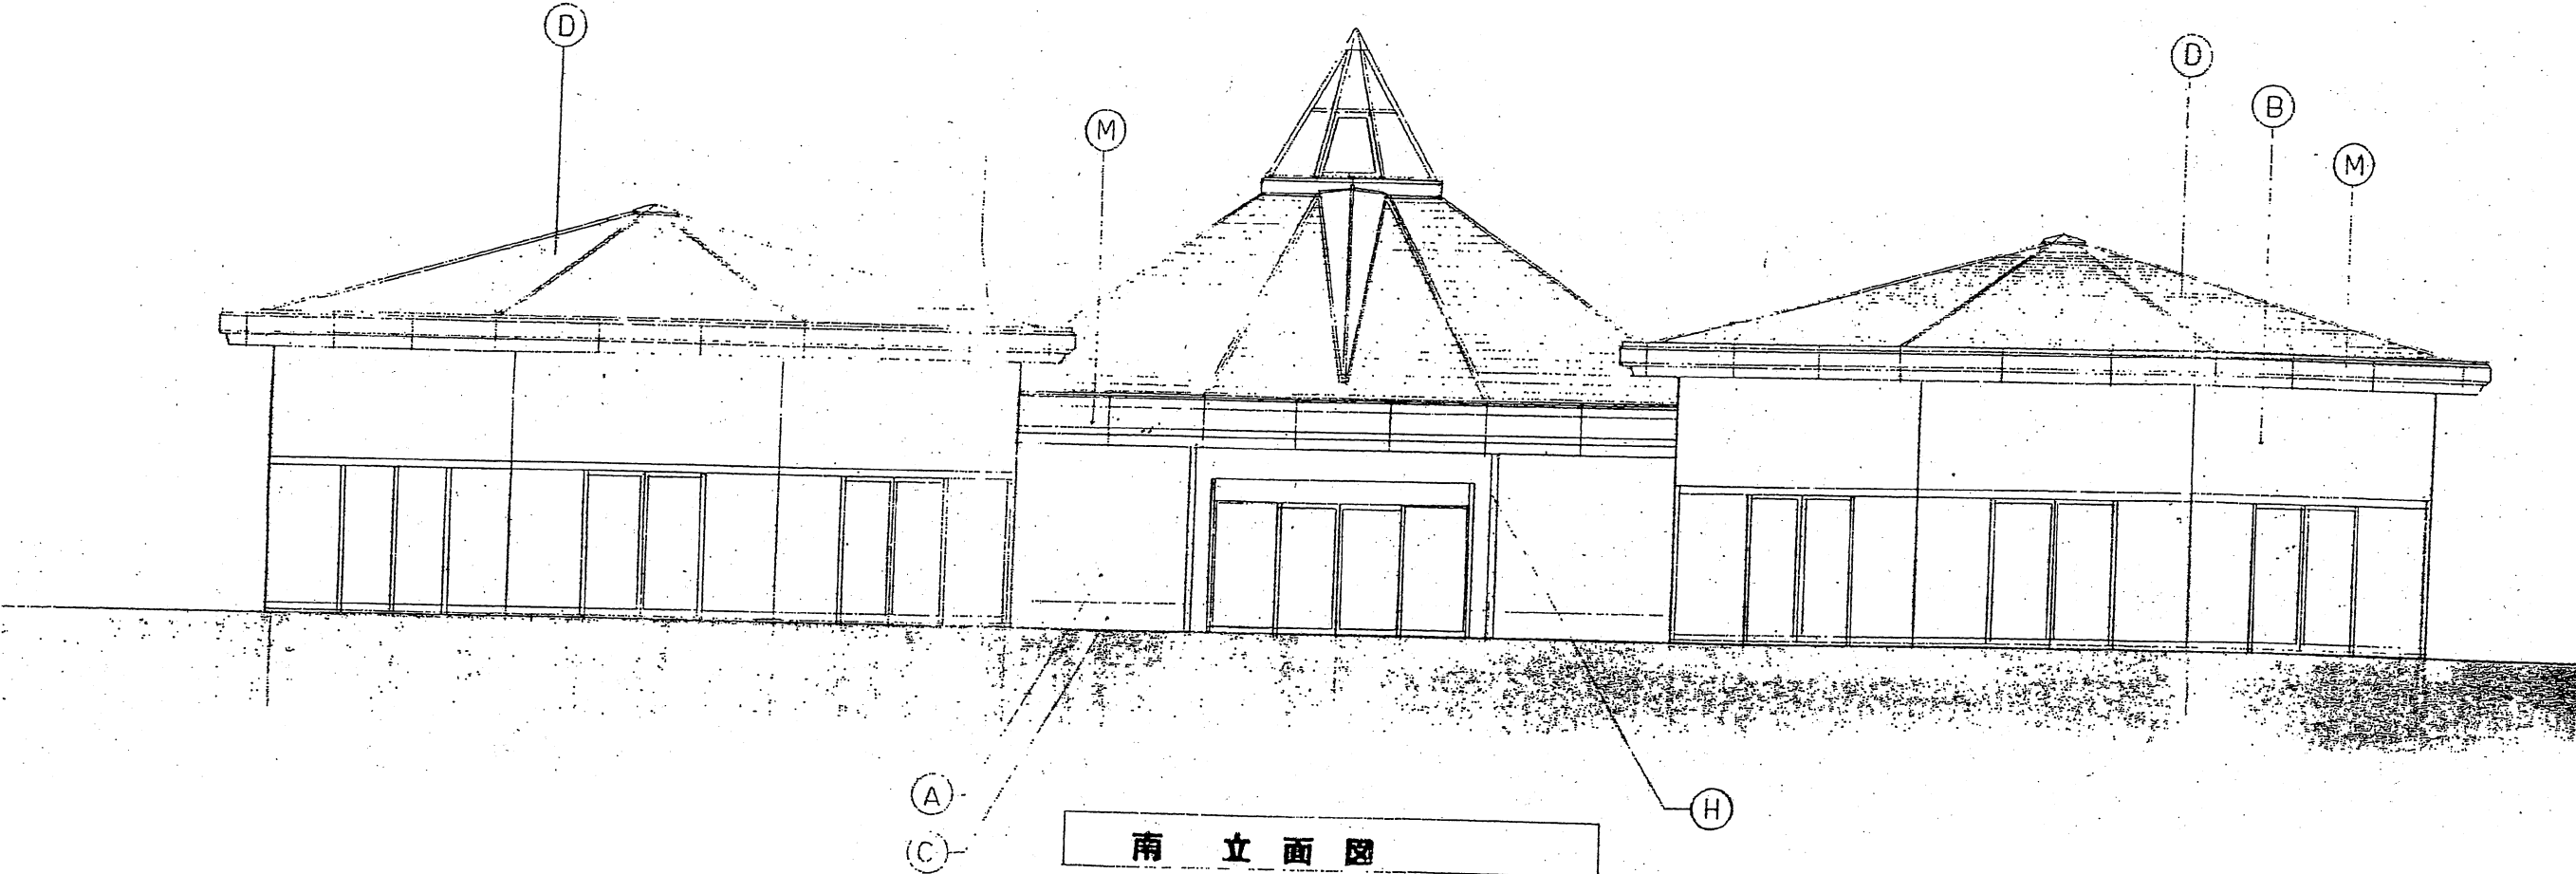


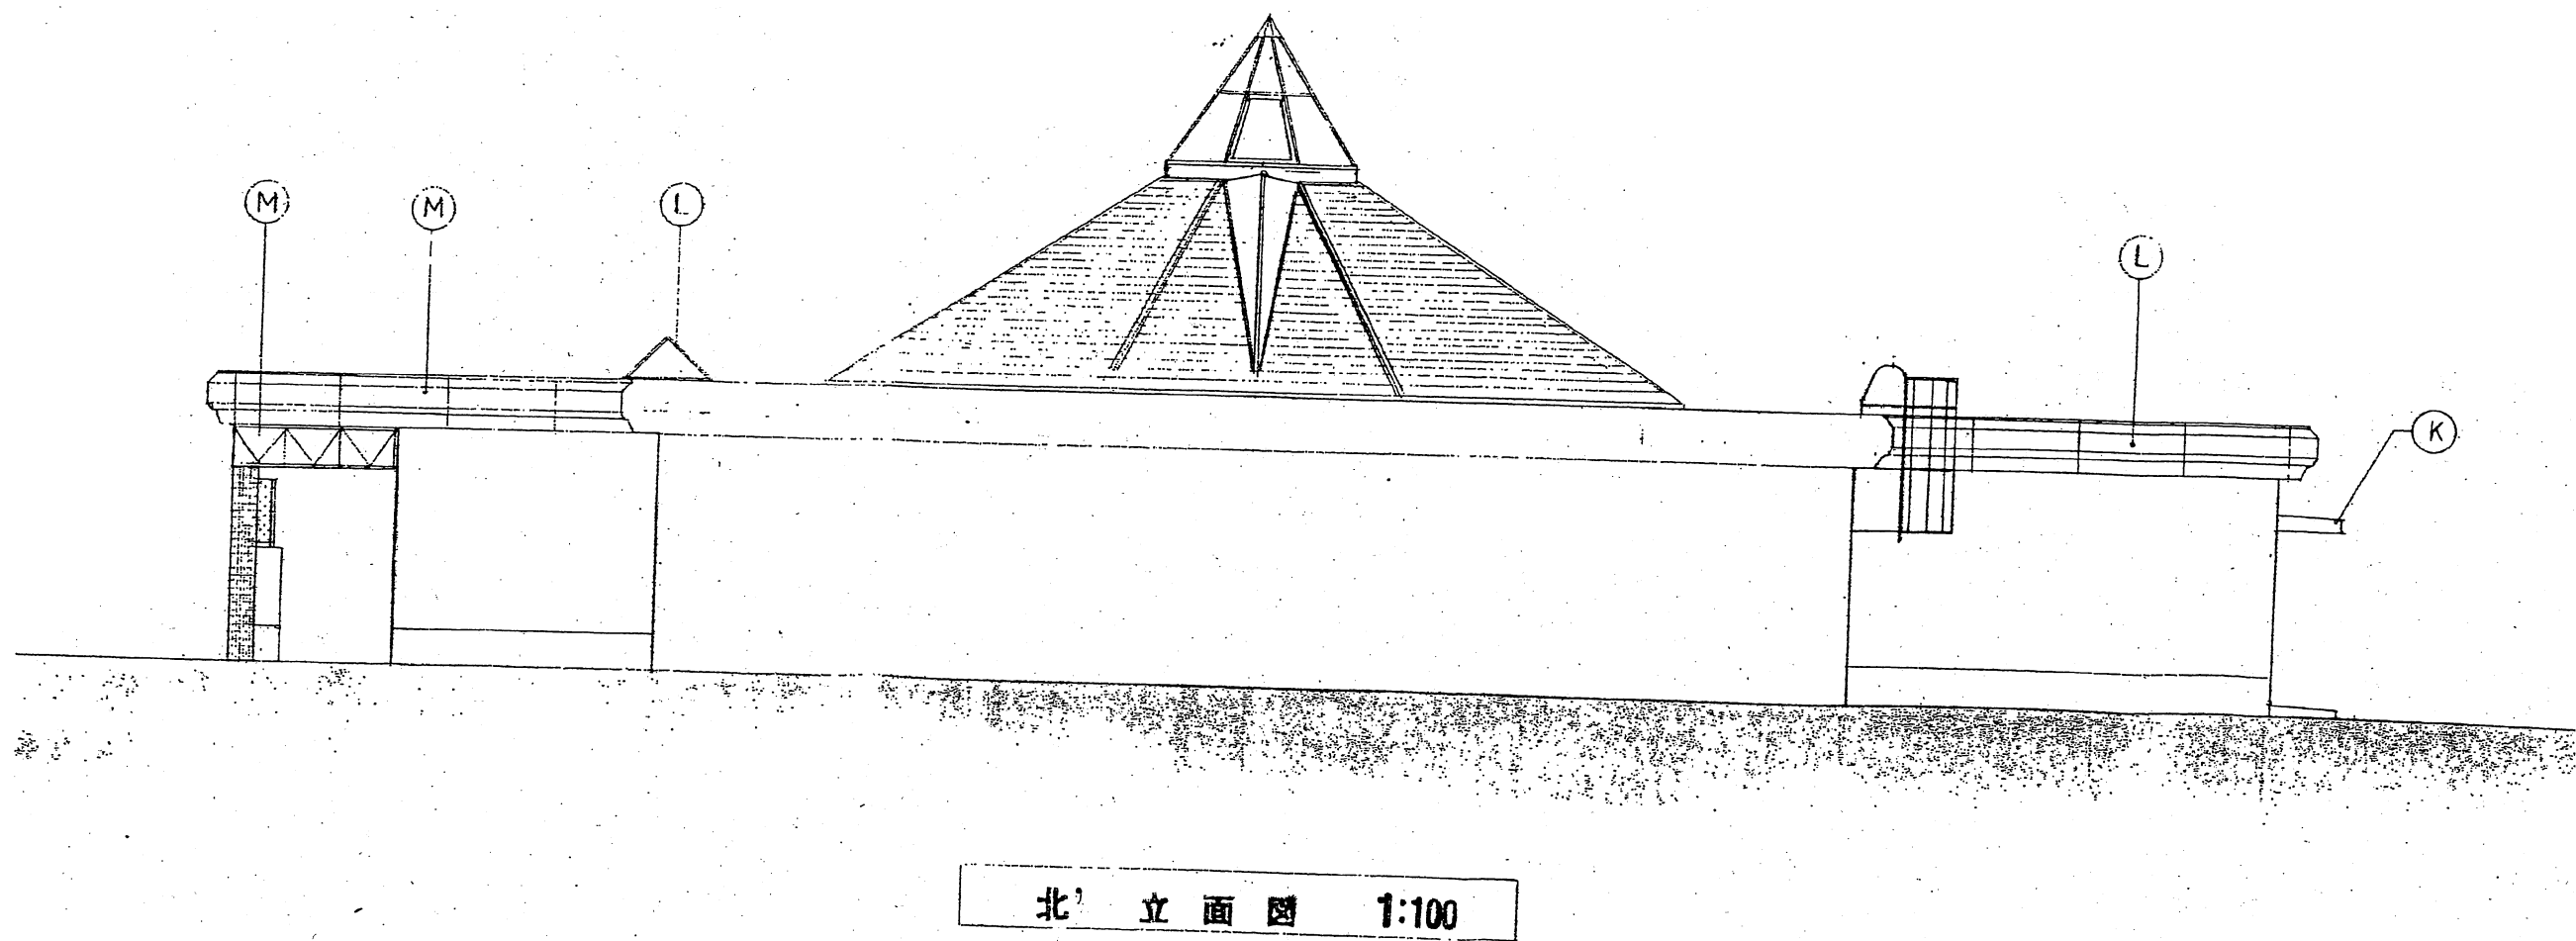


テニス村スポーツハウス (便所含む)

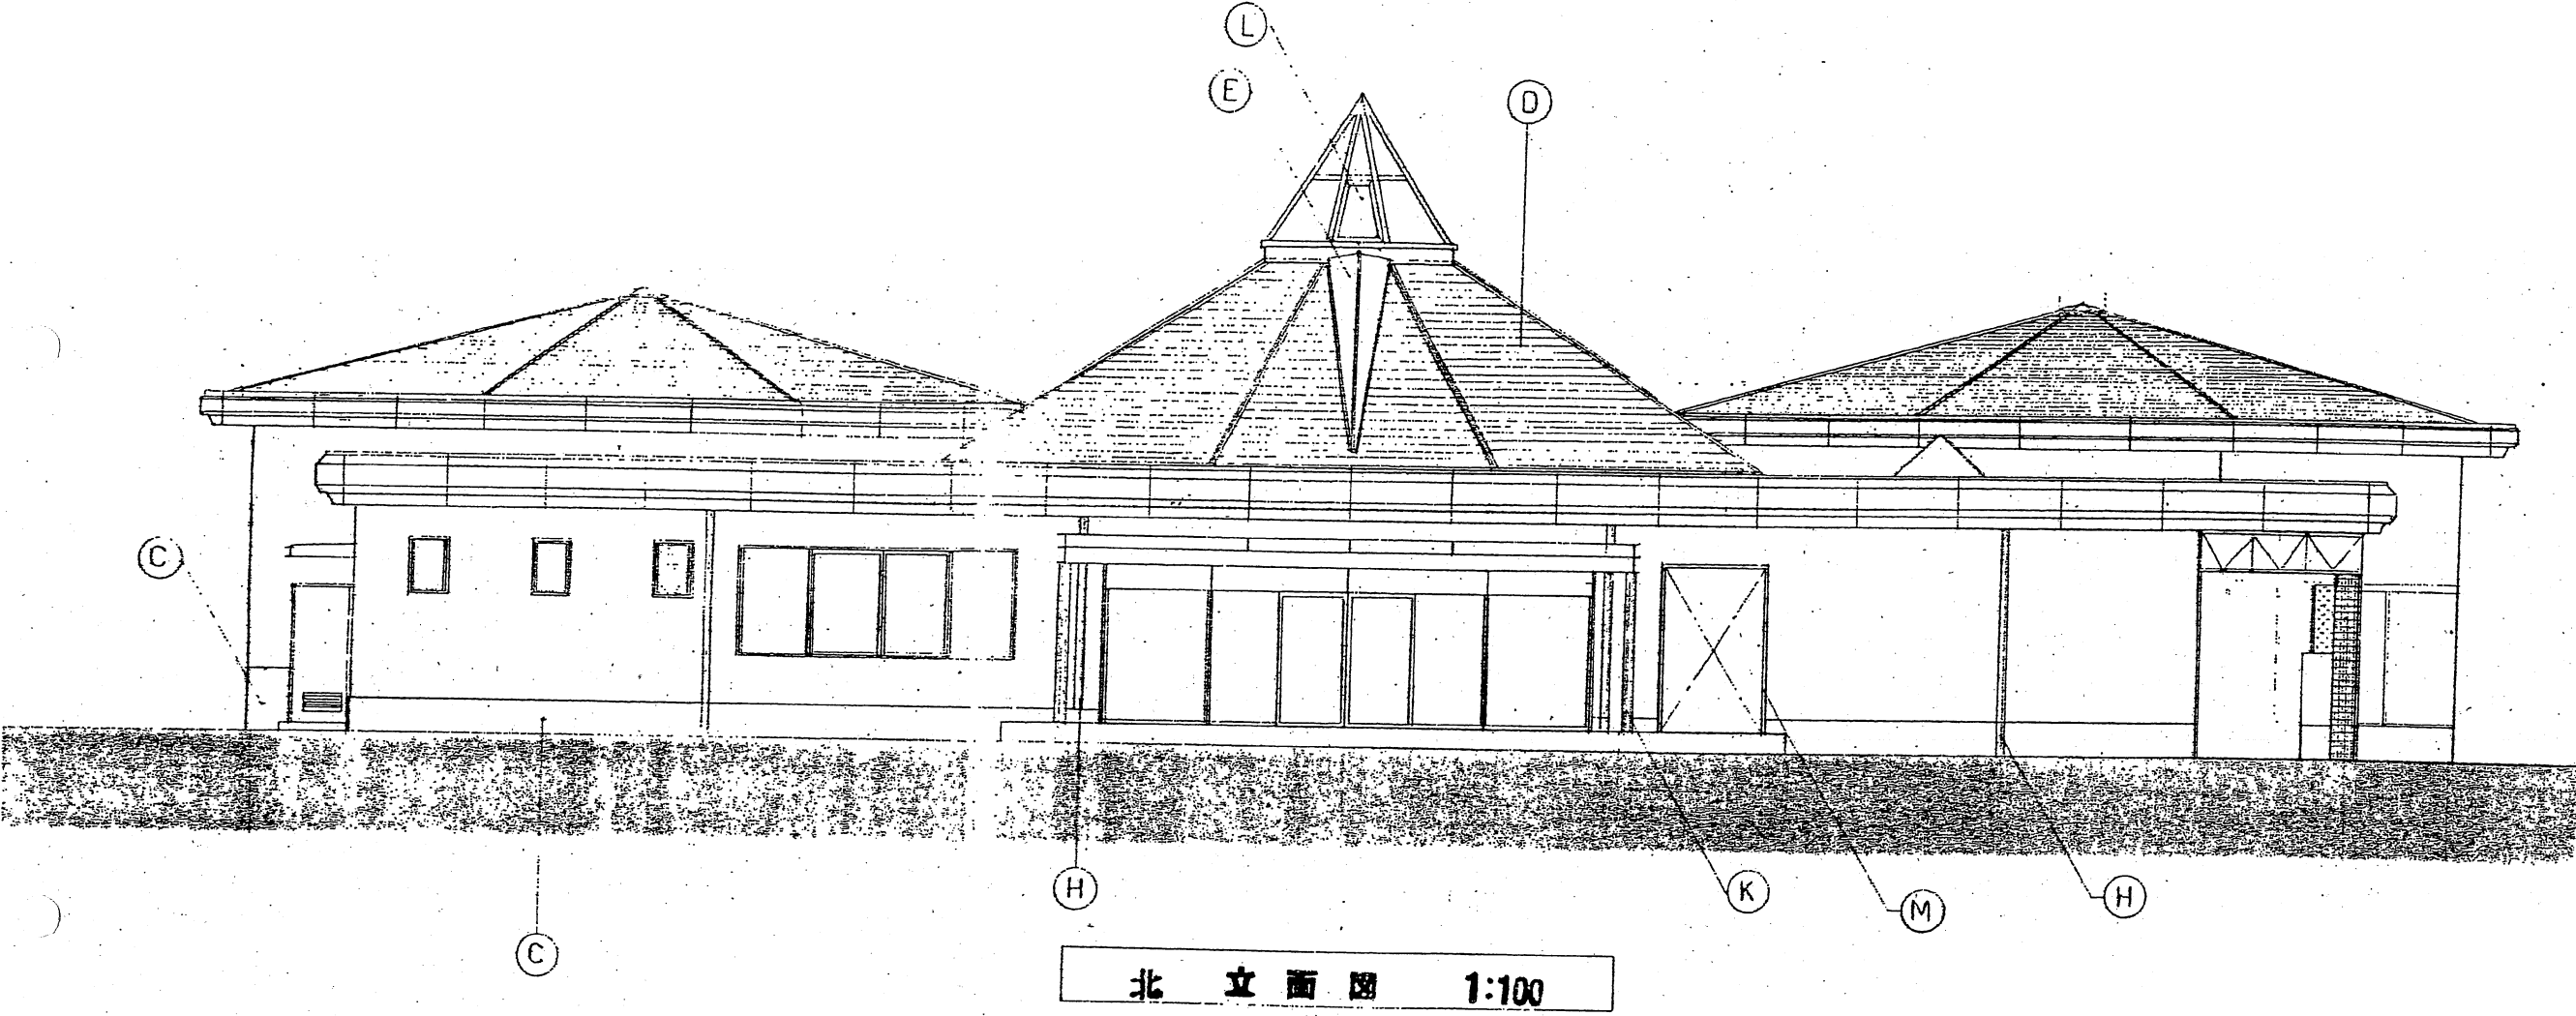


靖蛉池公園管理事務所

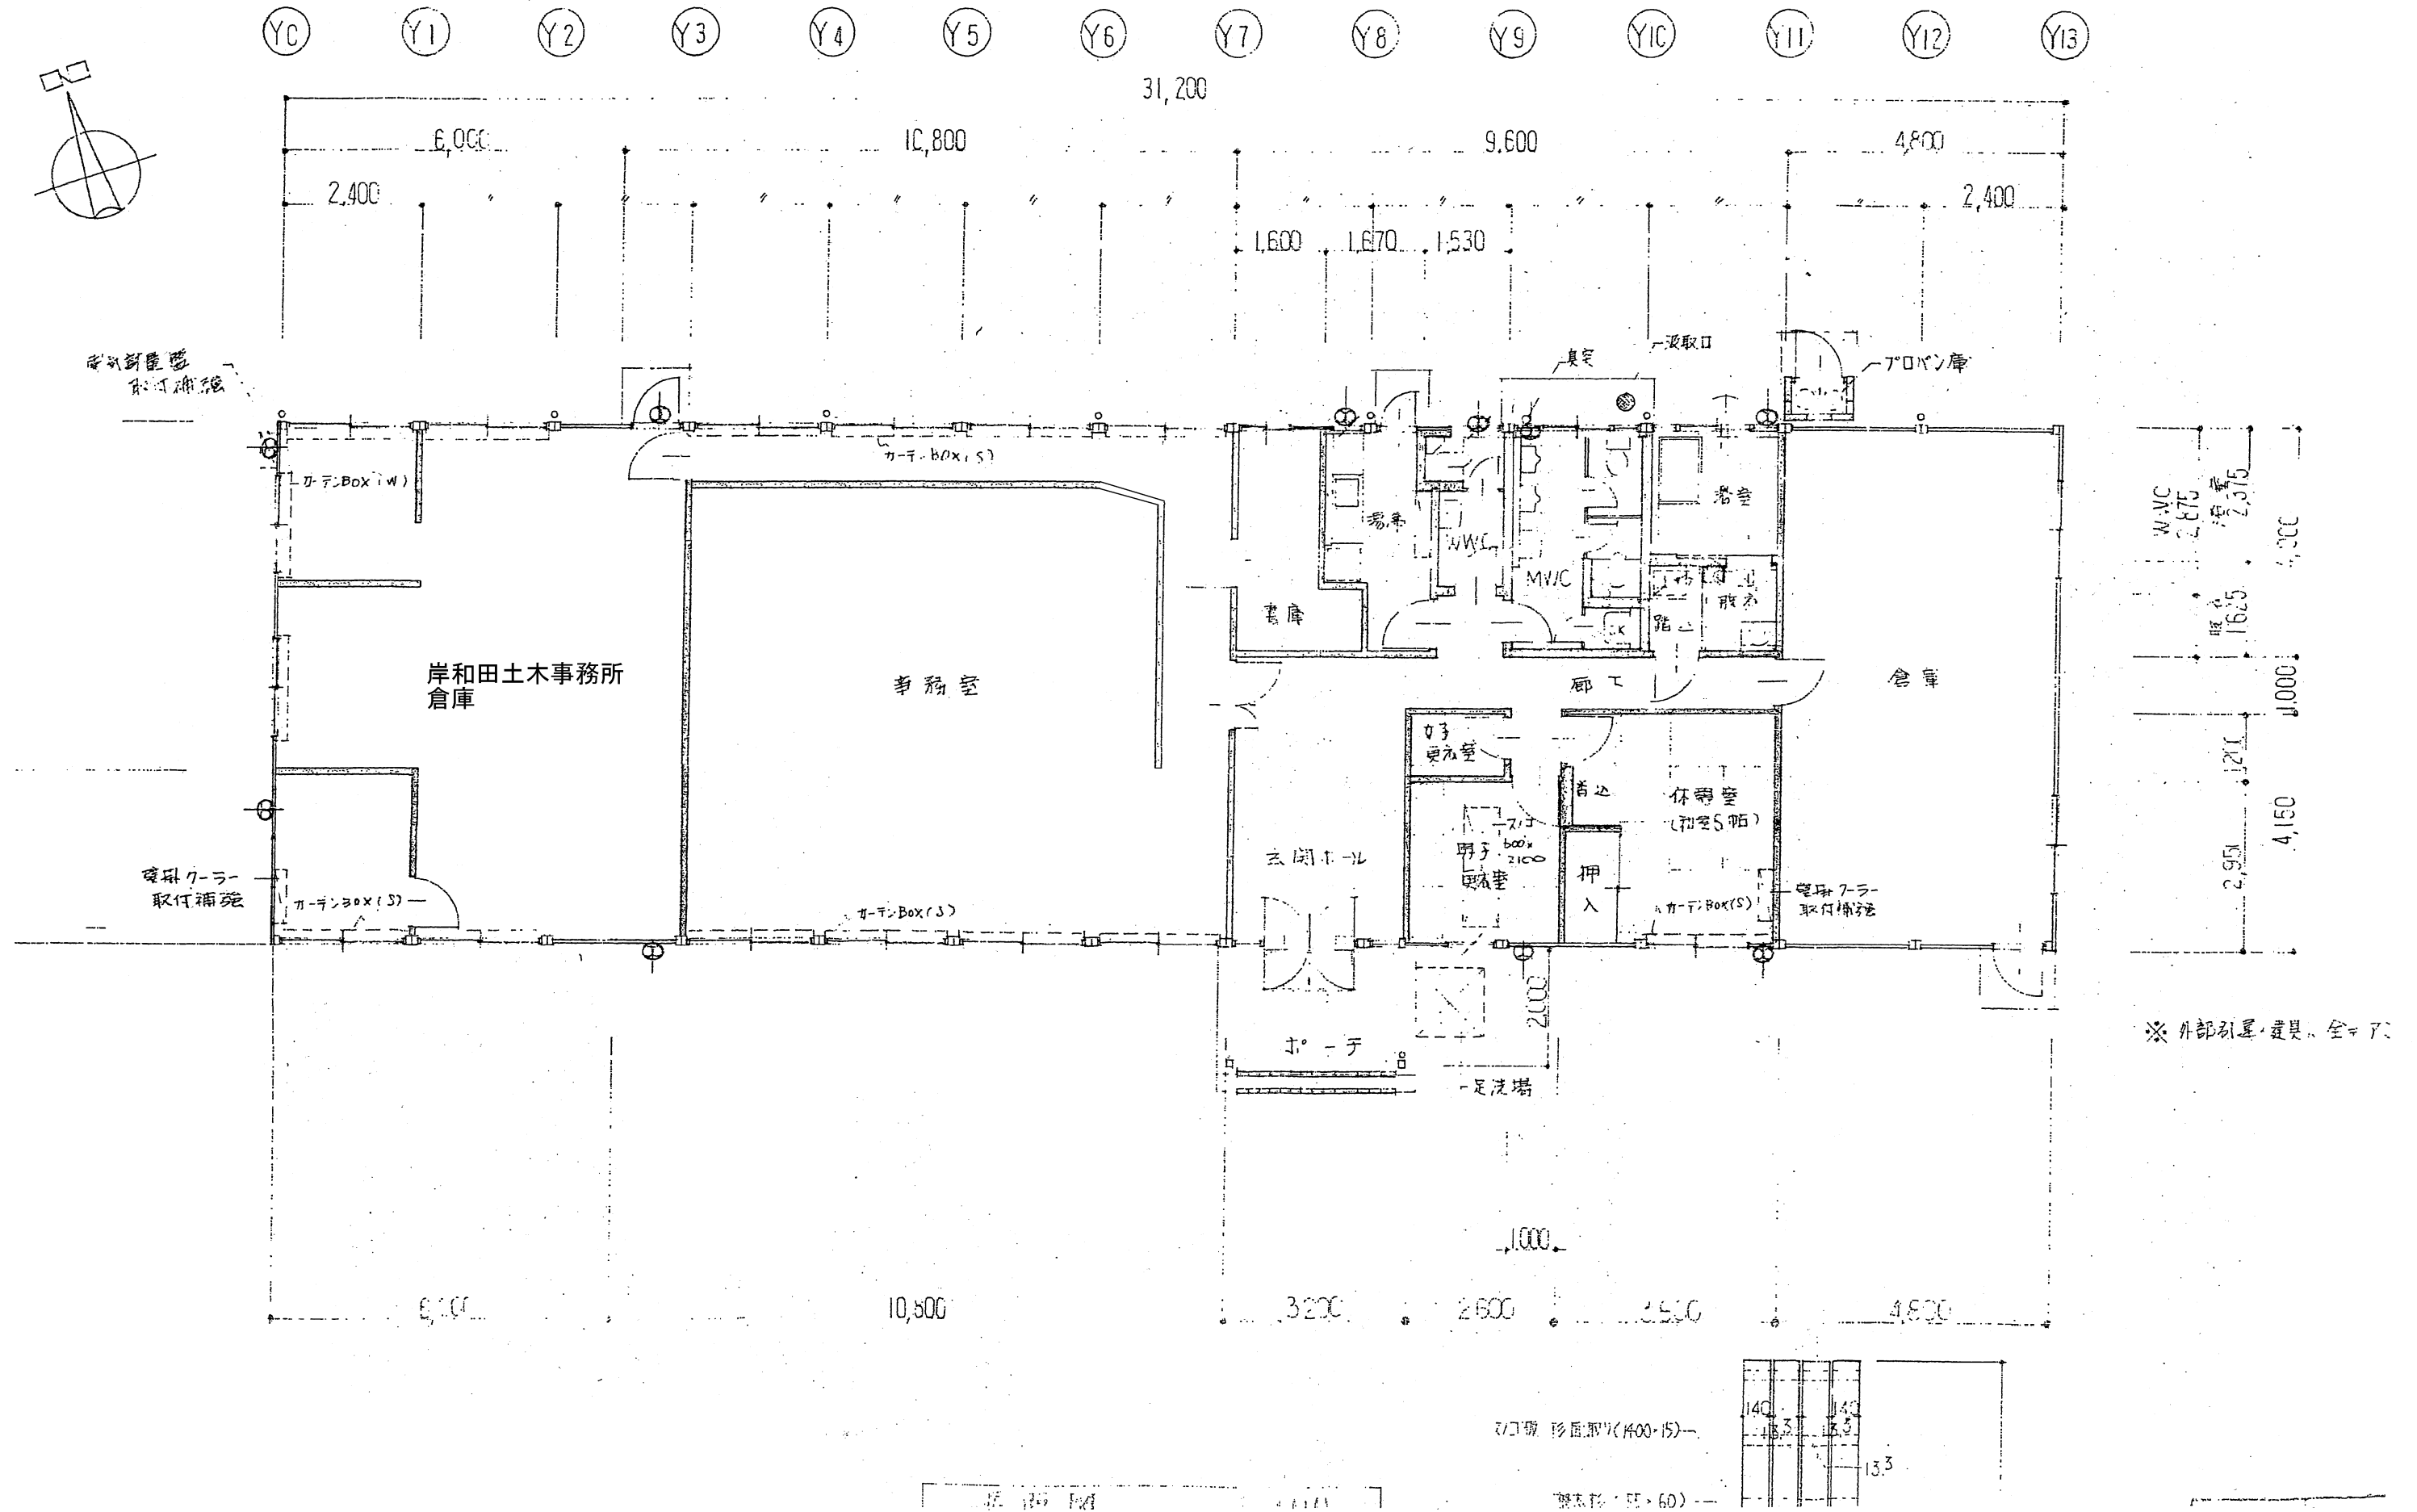


蜻蛉池公園管理事務所

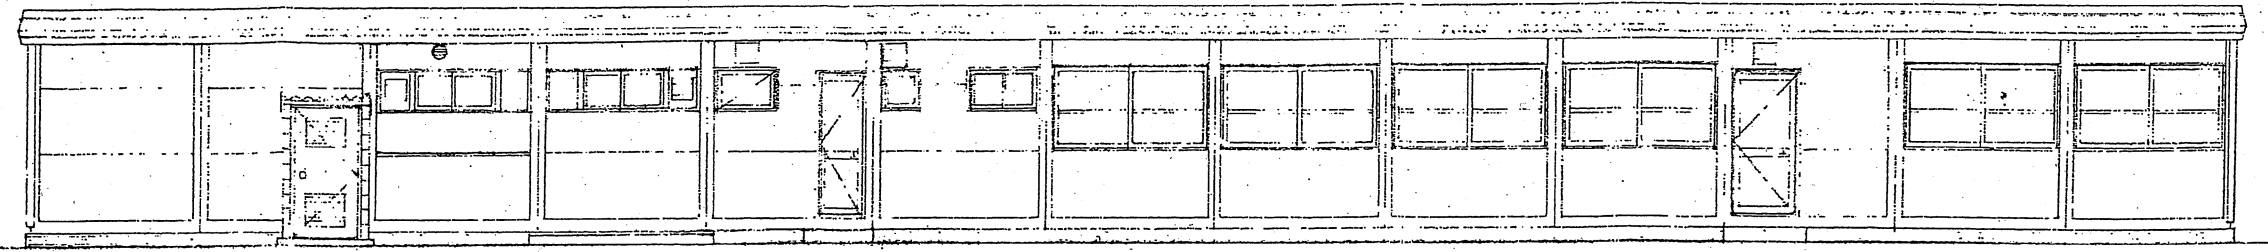


北 立面図 1:100

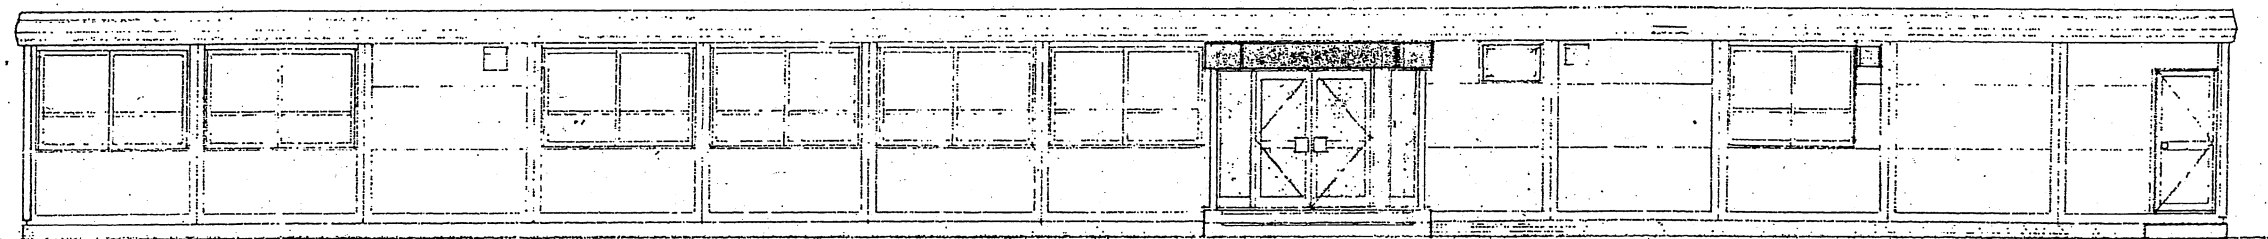


南 立面図 1:100

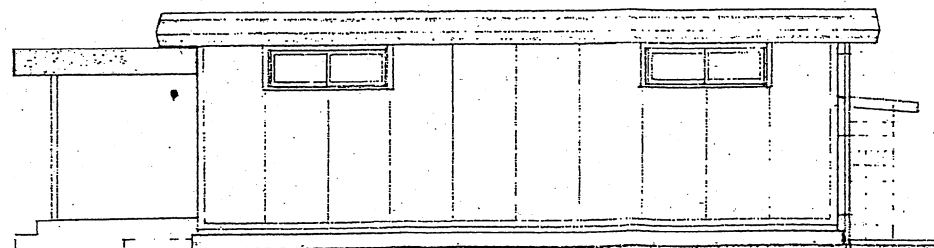


東 立面図 1:100

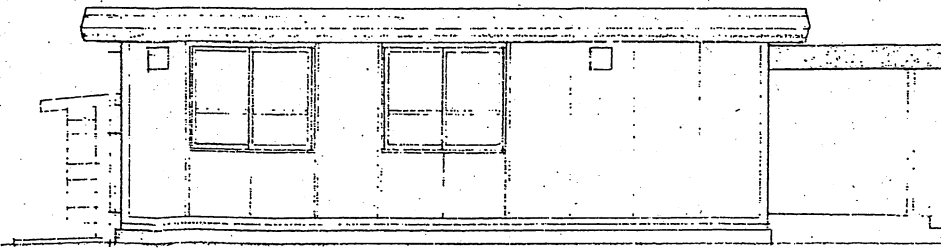


西 立面図 1:100

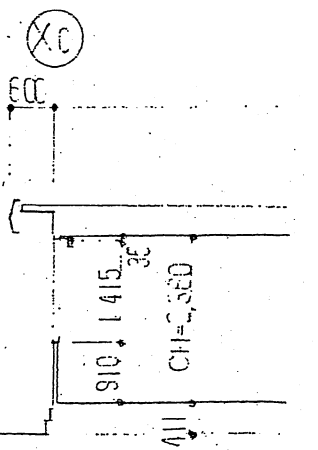

所 地

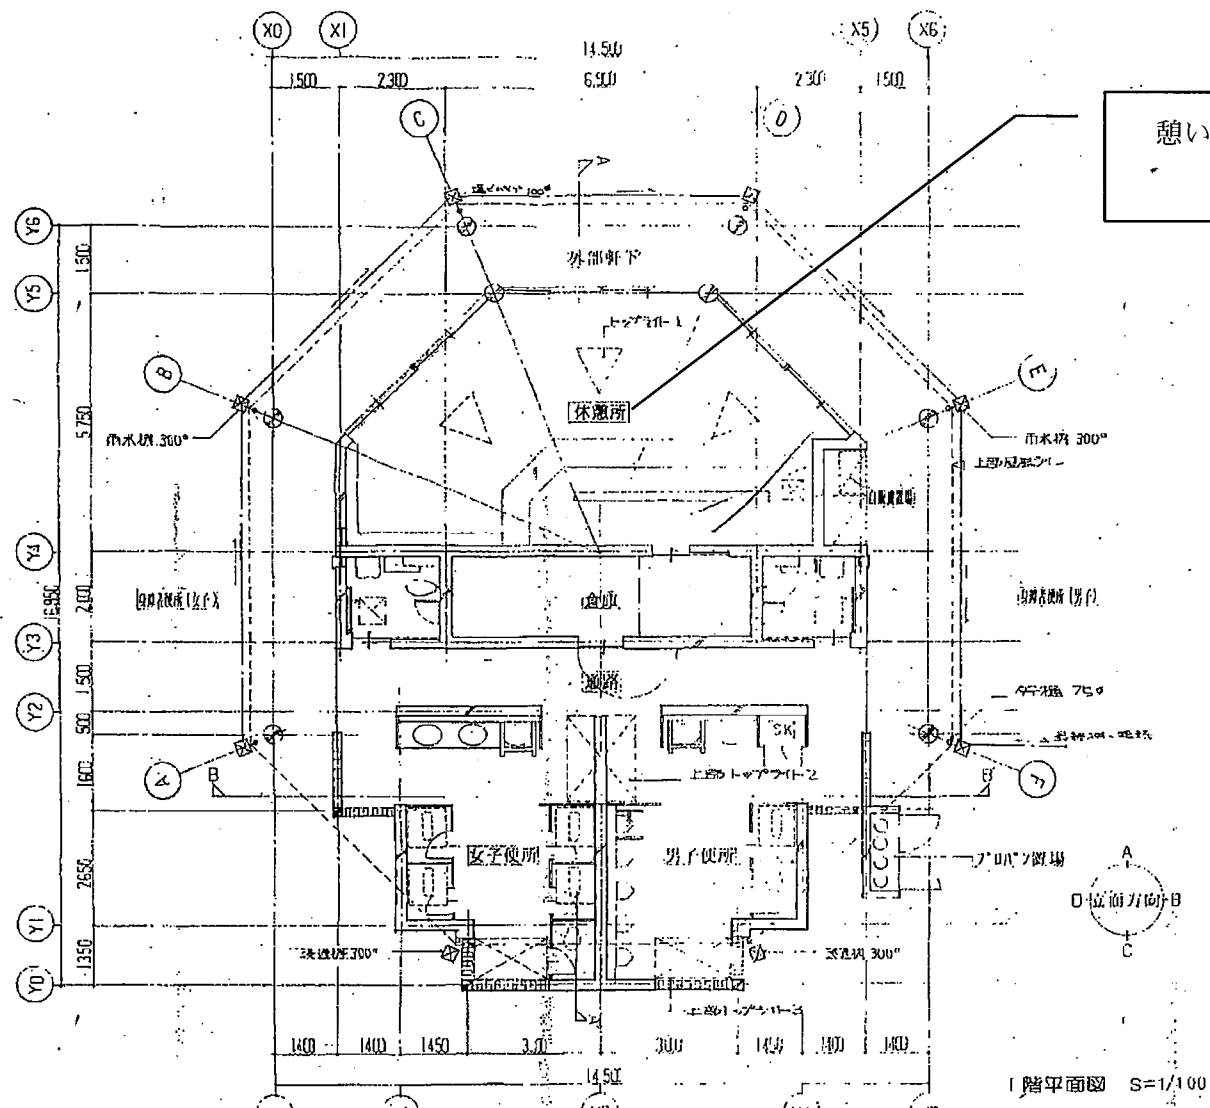

蜻蛉池公園 こどもの国売店現況図

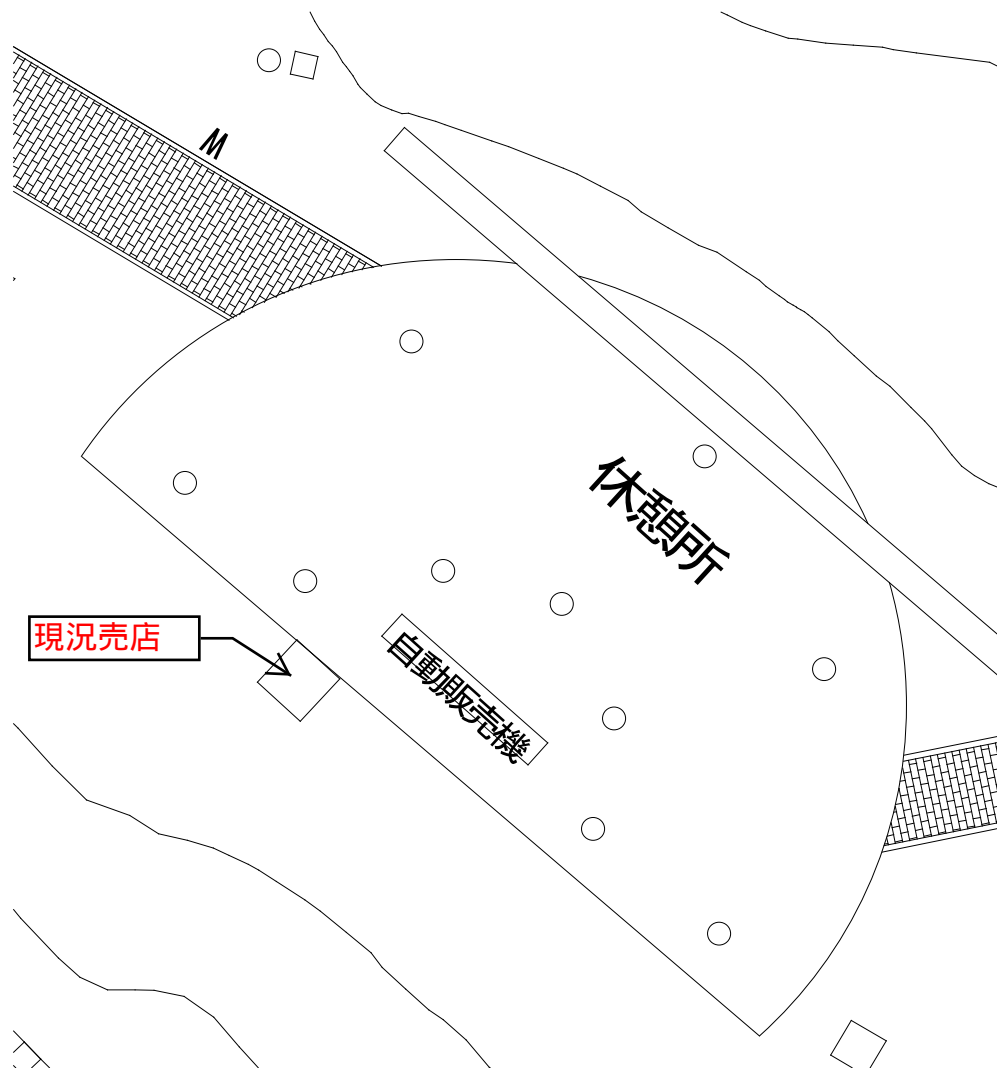

外観



内部



※現売店建屋は使えませんが、現況売店を参考に休憩所周辺での設置提案は可能です。