

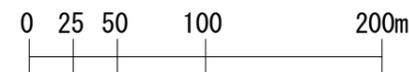


せんなん里海公園平面図(縦覧用)

S=1:4,000

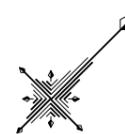

S=1:4,000 (A1版)

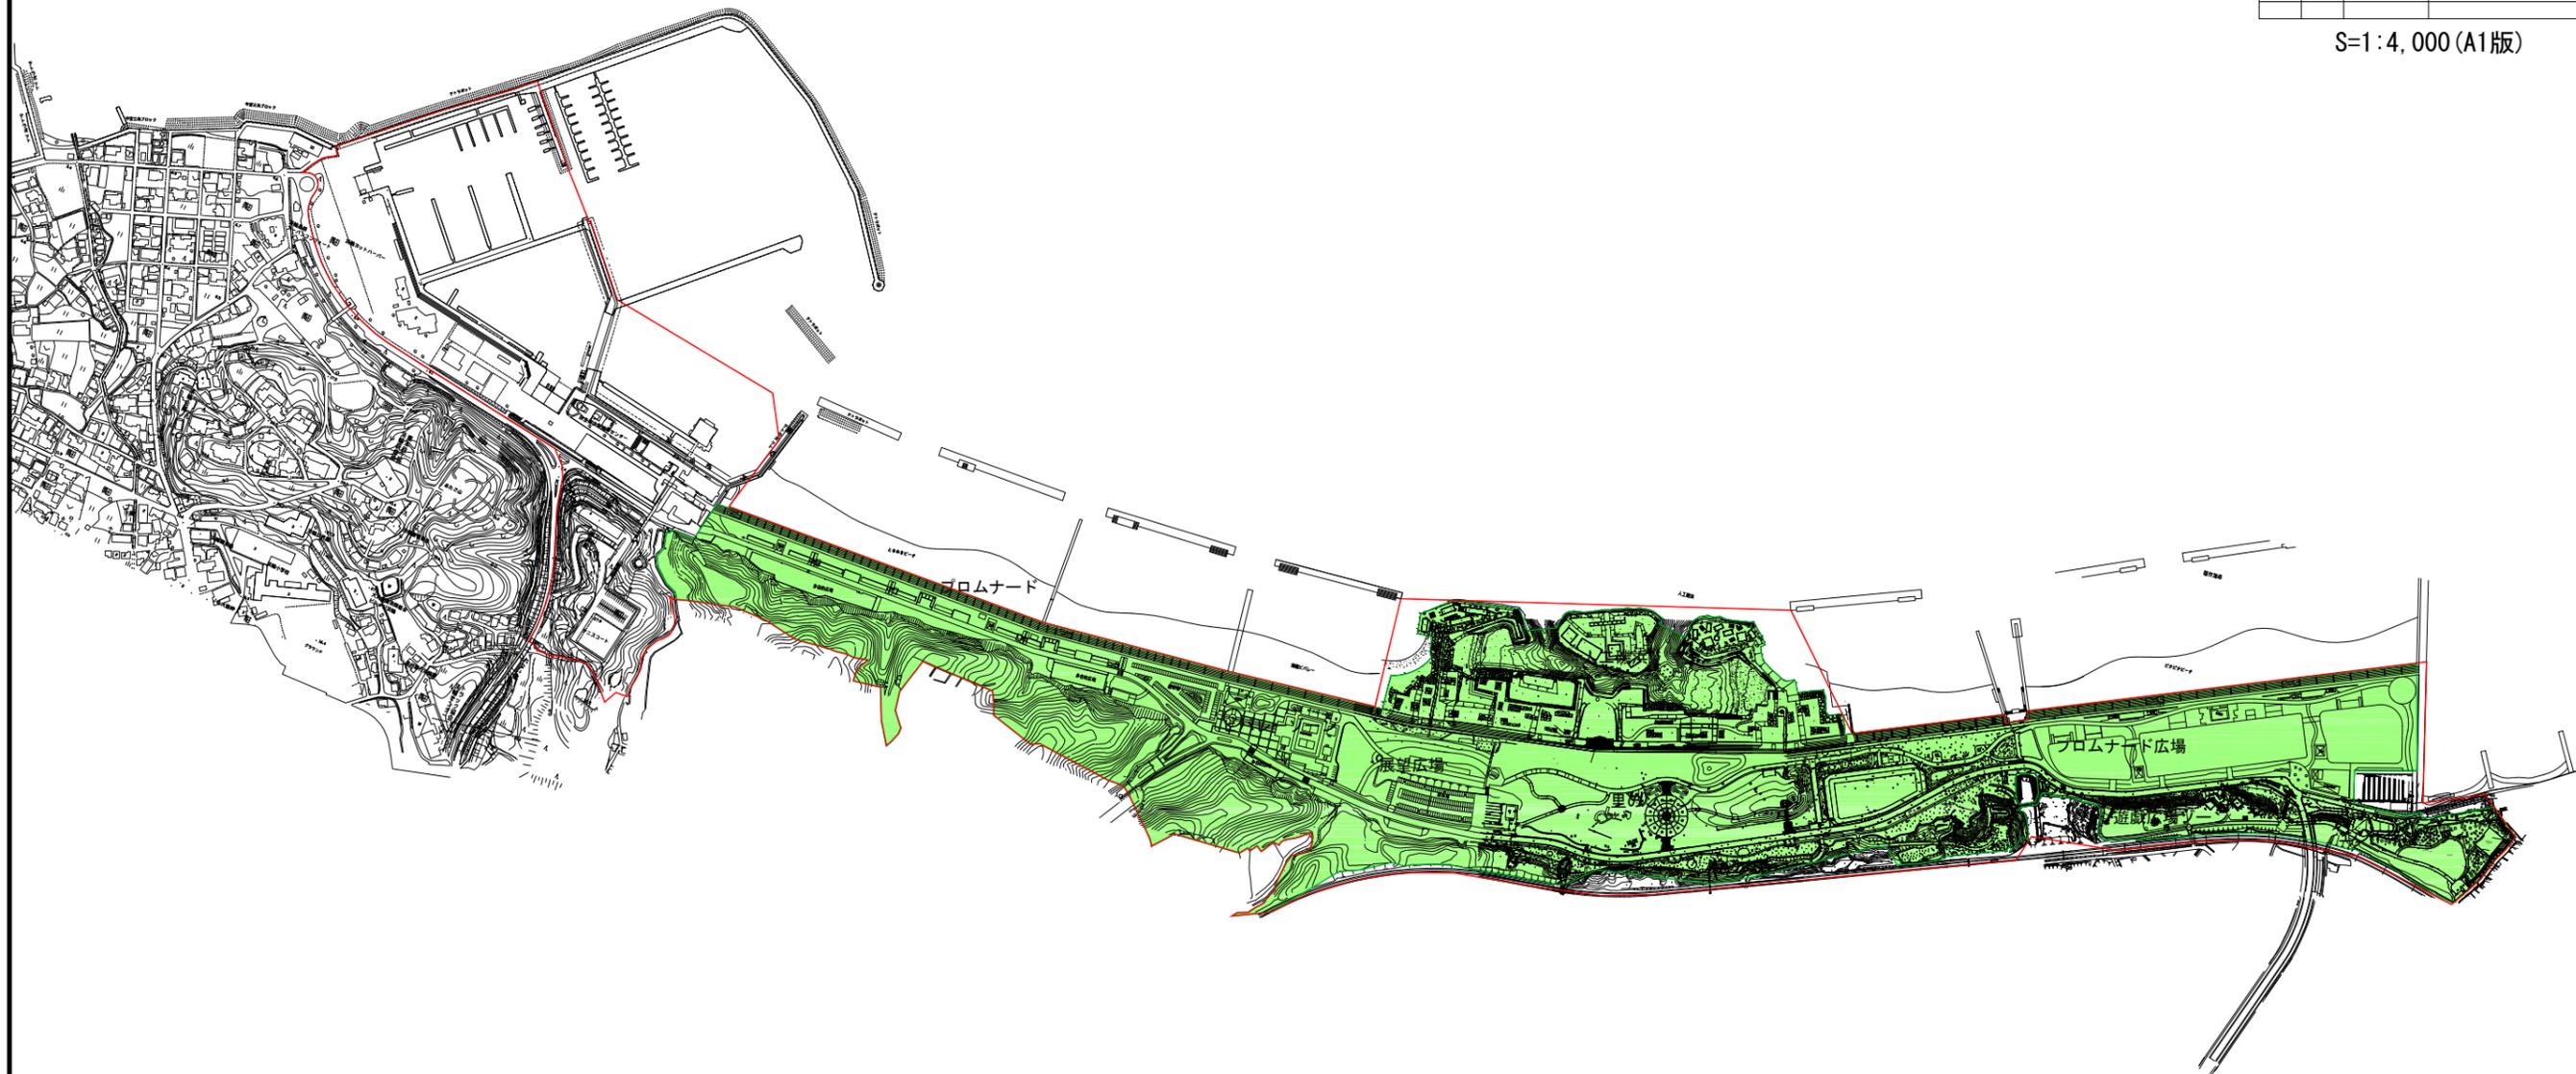


-  開設区域
-  都市計画区域

| | | | |
|----------|------------------|---|------------------|
| 公園名 | せんなん里海公園 | | |
| 設計図名 | せんなん里海公園平面図(縦覧用) | | |
| 図面番号 | 業 | 縮 | 1:4,000 (A1版) |
| 設計年月 | 平成29年3月 | 尺 | |
| 岸和田土木事務所 | | | |


標準断面図

S=1:200


A-A' 断面図 S=1/250

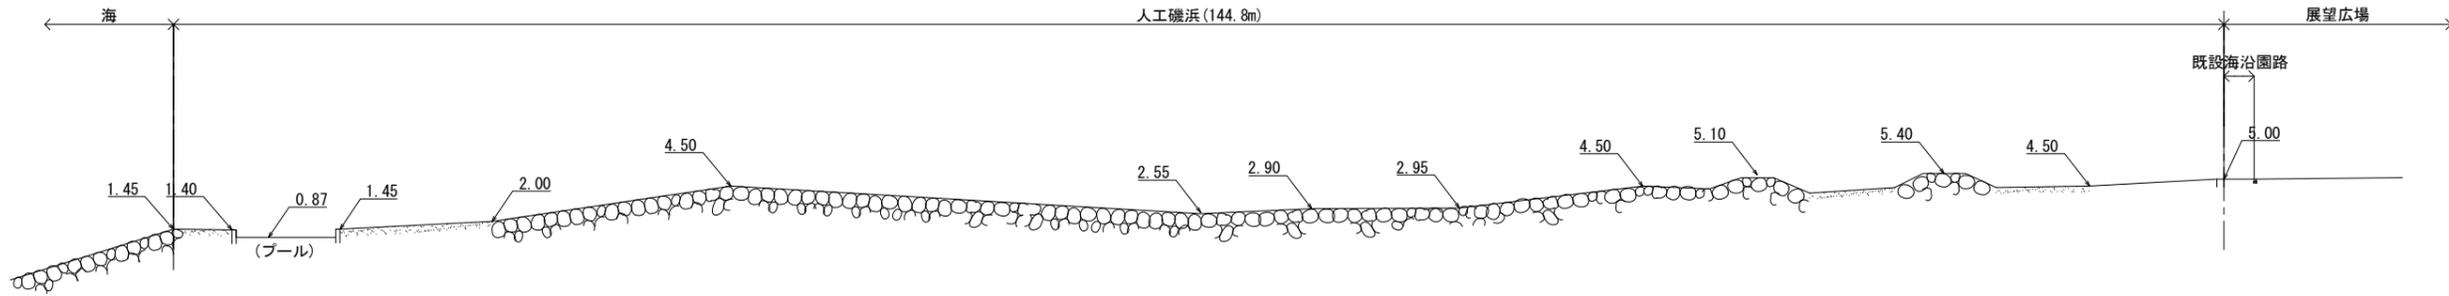


B-B' 断面図 S=1/250

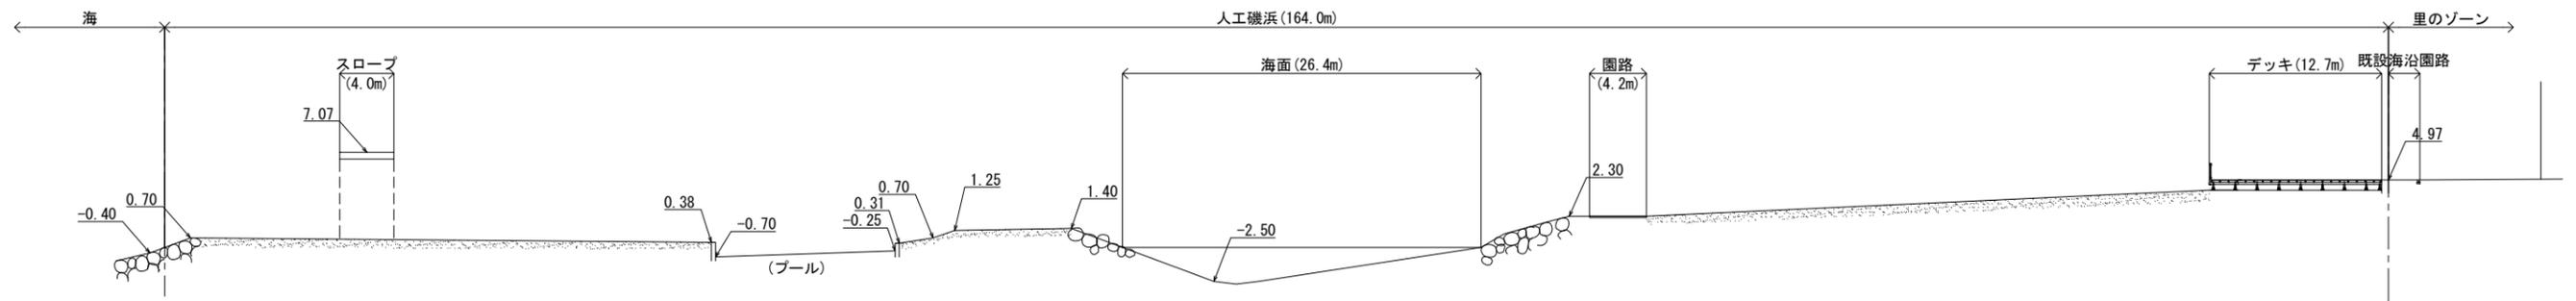


C-C' 断面図 S=1/250

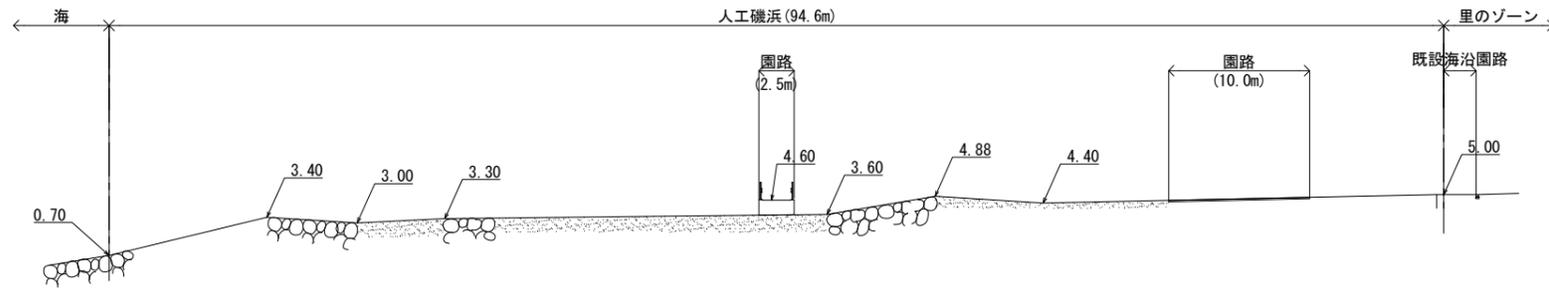

D-D' 断面図 S=1/250

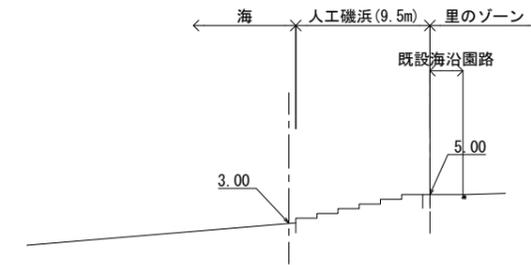

断面位置図 S=1/2000

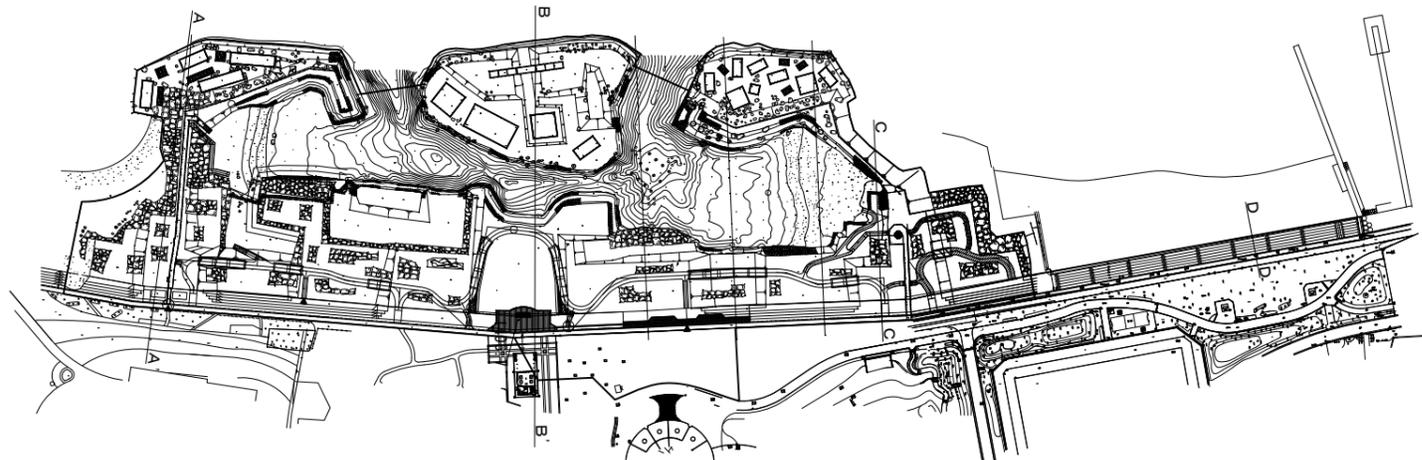


| | | | |
|----------|-------------|---|-------|
| 公園名 | せんなん里海公園 | | |
| 図面名 | しおさい磯浜標準断面図 | | |
| 図面番号 | 葉 | 縮 | 1:200 |
| 年月 | 平成29年3月 | 尺 | |
| 岸和田土木事務所 | | | |

せんなん里海公園 駐車場平面図(第一駐車場)1

せんなん里海公園

第一駐車場

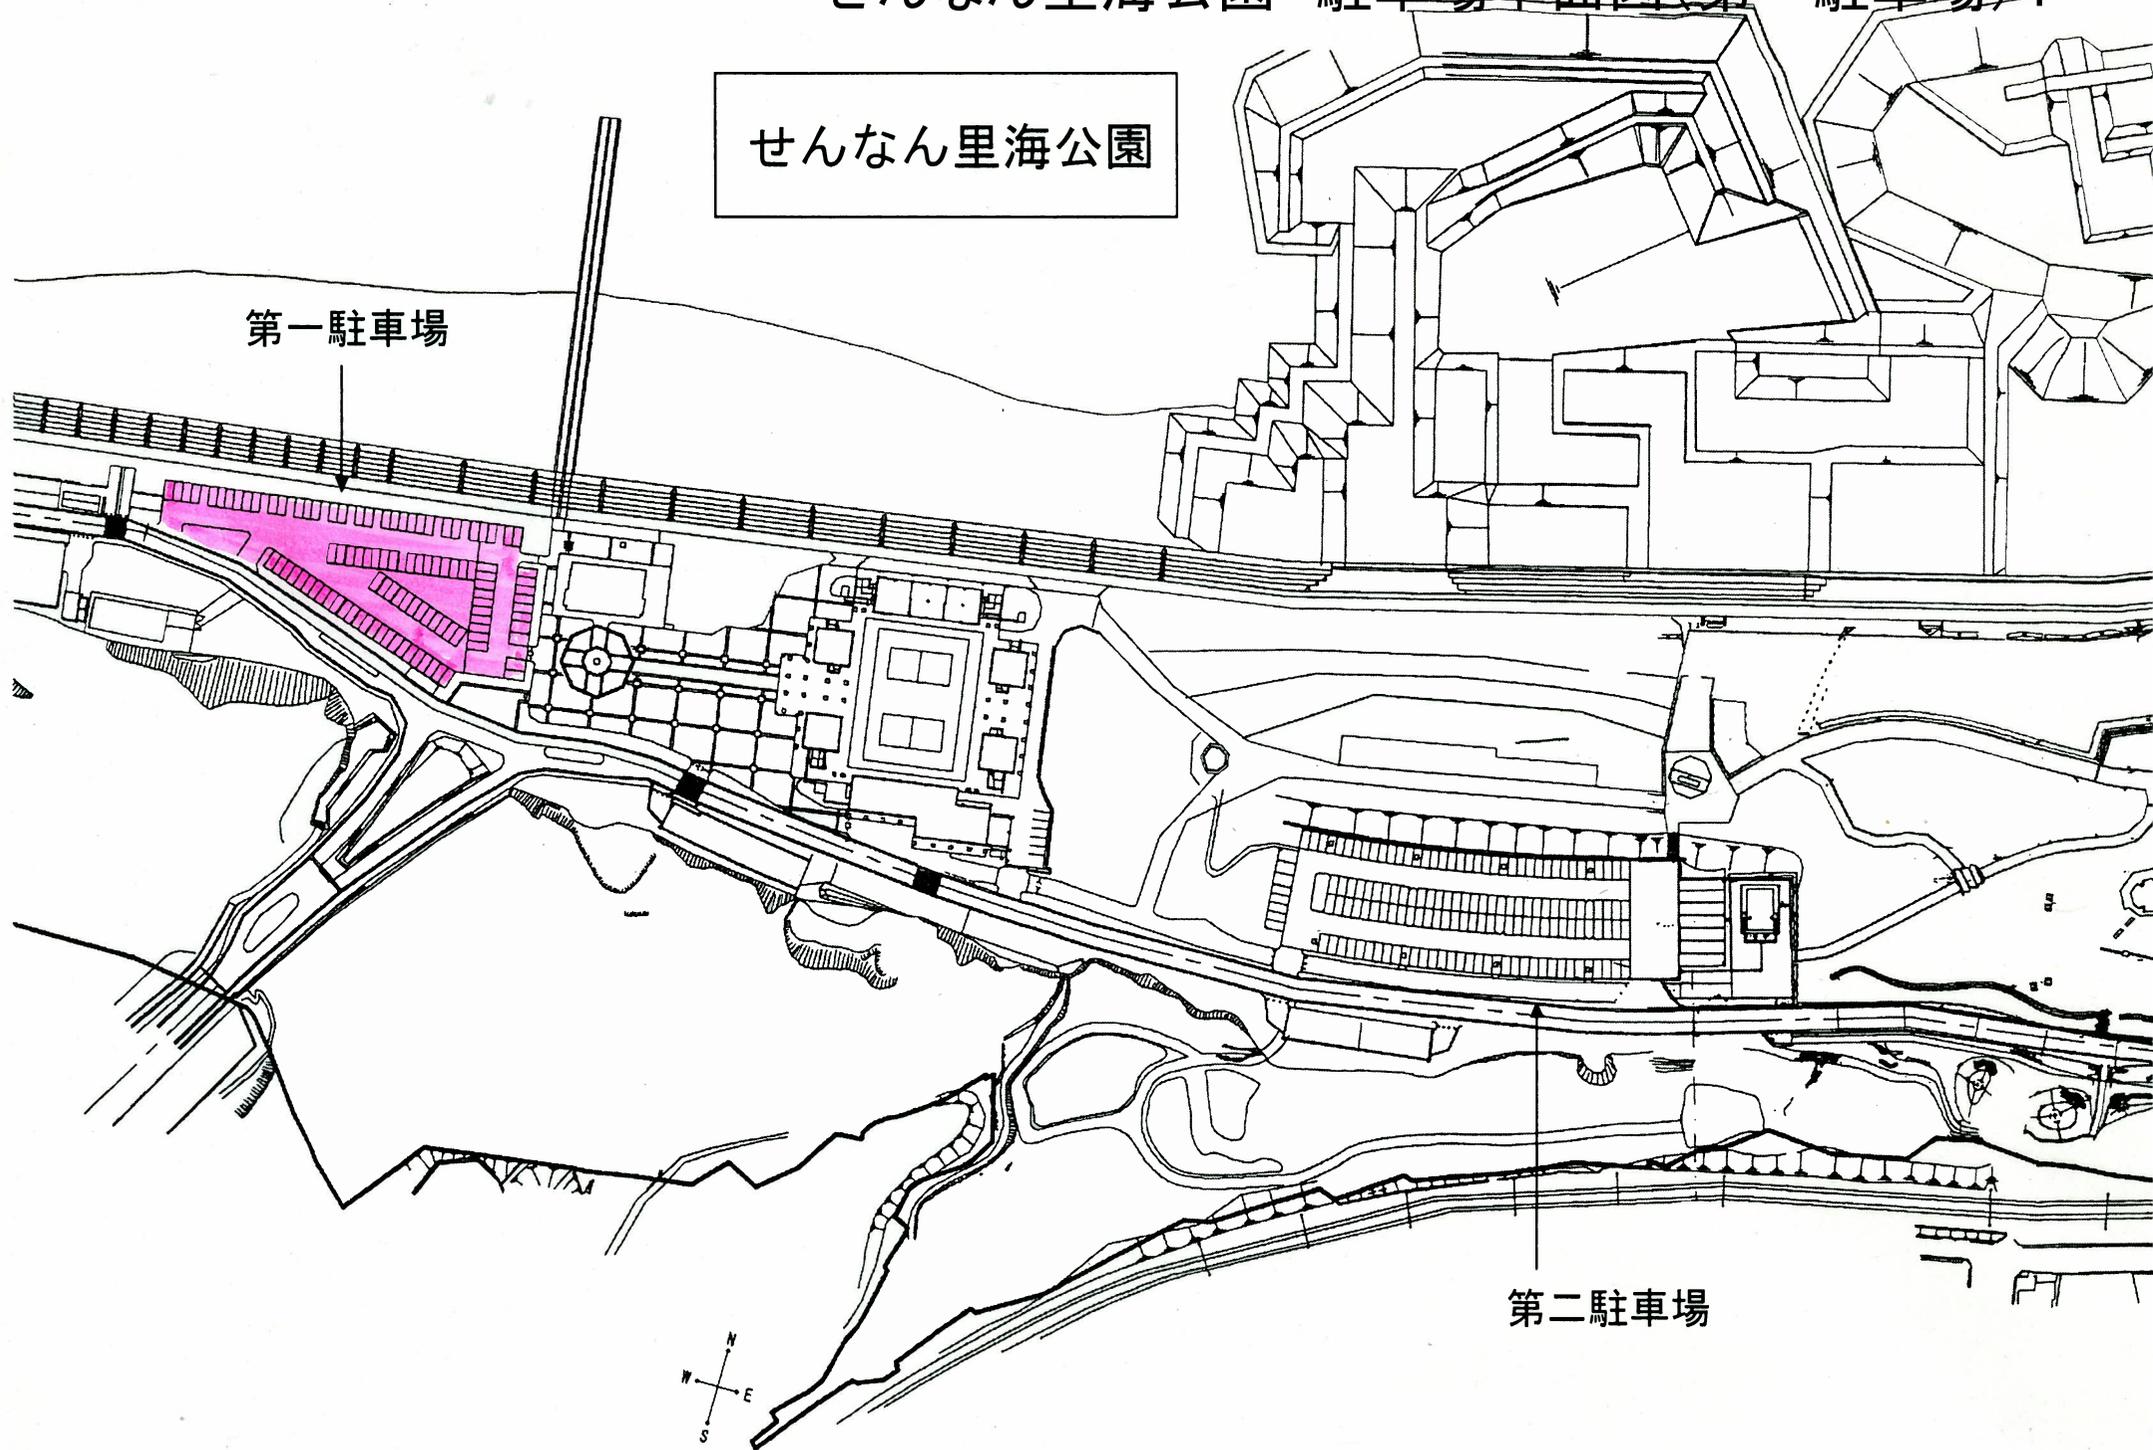


第二駐車場

せんなん里海公園 駐車場平面図(第二駐車場)2


せんなん里海公園

第一駐車場

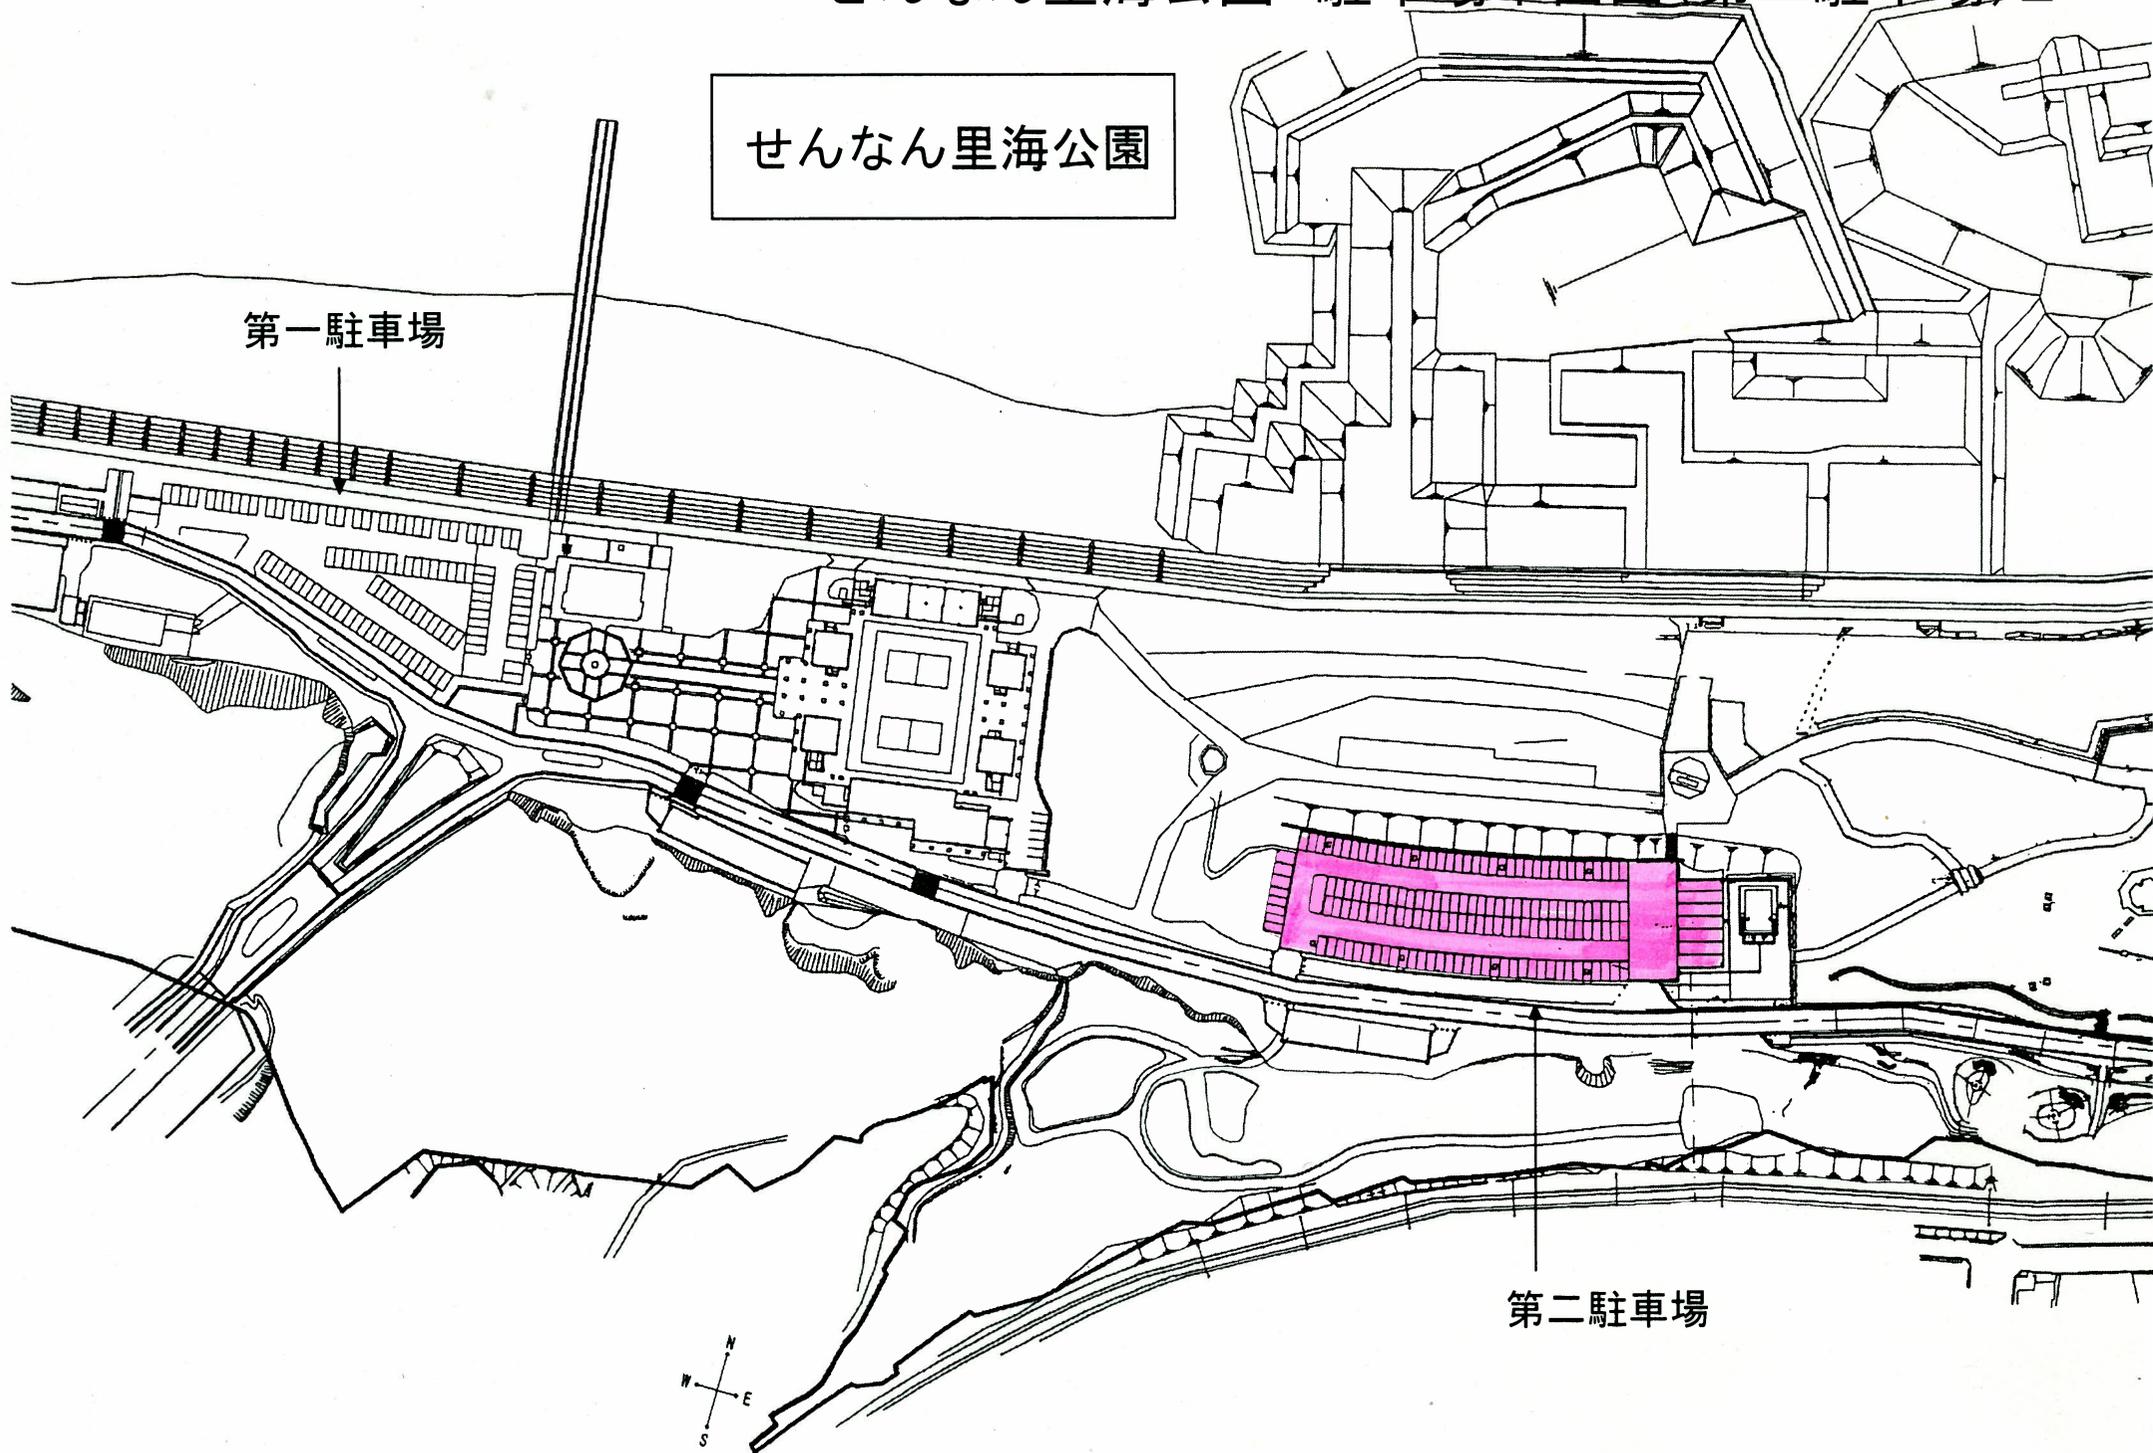

第二駐車場

せんなん里海公園 駐車場平面図(臨時駐車場・箱作第二P) 3

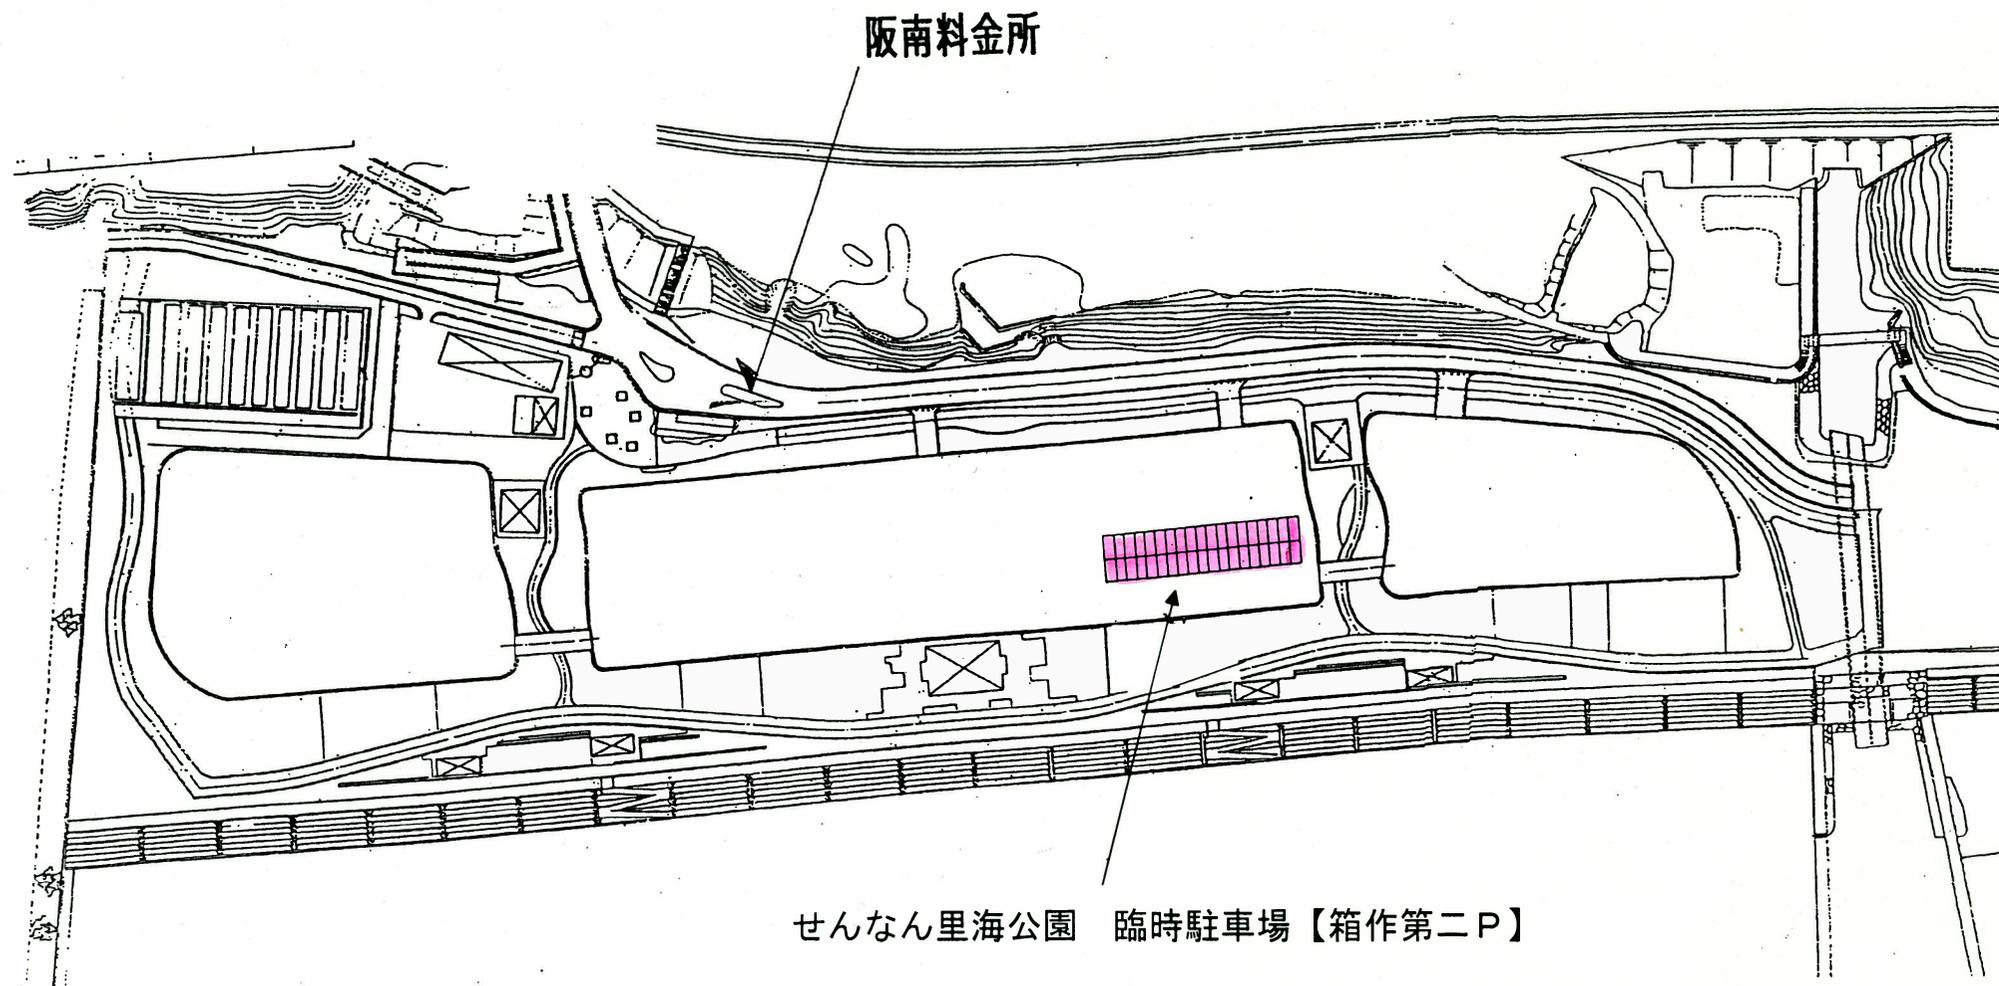

阪南料金所

せんなん里海公園 臨時駐車場【箱作第二P】

せんなん里海公園 便益施設現況図(食堂・売店・自販機)

ビーチバレー競技場附属食堂





児童遊戯場トイレ横自販機コーナー

児童遊戯場自販機


うみべの広場トイレ自販機

凡例

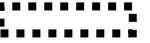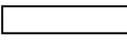
-  指定管理業務に含む
-  指定管理者の管理対象外
- 

除草区域図(1)

S=1:3000

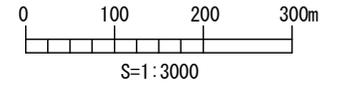


- 除草A
- 除草B
- 除草C
- 除草D
- 除草E
- 除草F

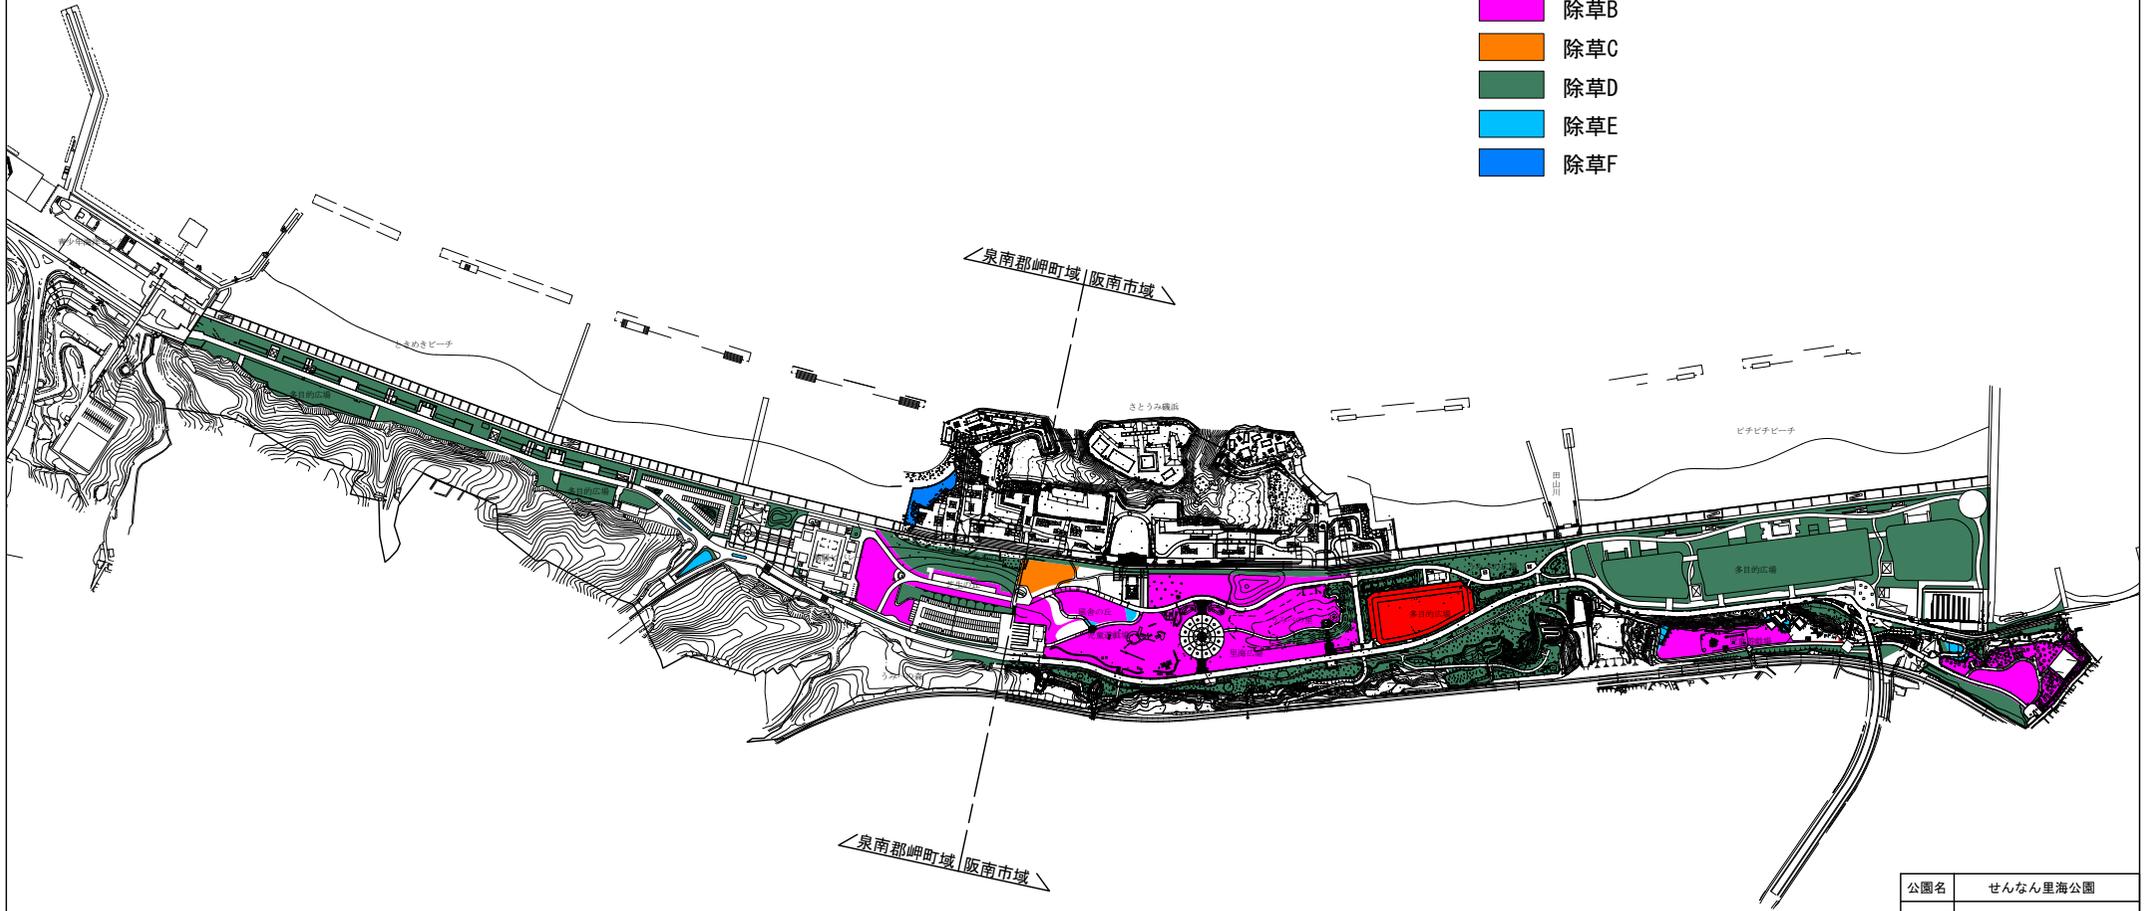


| | | | |
|----------|----------|---|--------|
| 公園名 | せんなん里海公園 | | |
| 図面名 | 除草区域図(1) | | |
| 図面番号 | 葉 | 縮 | 1:3000 |
| 設計年月 | | 尺 | |
| 岸和田土木事務所 | | | |

清掃区域図

S=1:3000

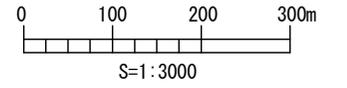

- 園内清掃A
- 園内清掃B
- 園内清掃C
- 園内清掃D
- 園内清掃E
- 園内清掃F
- 園内清掃G

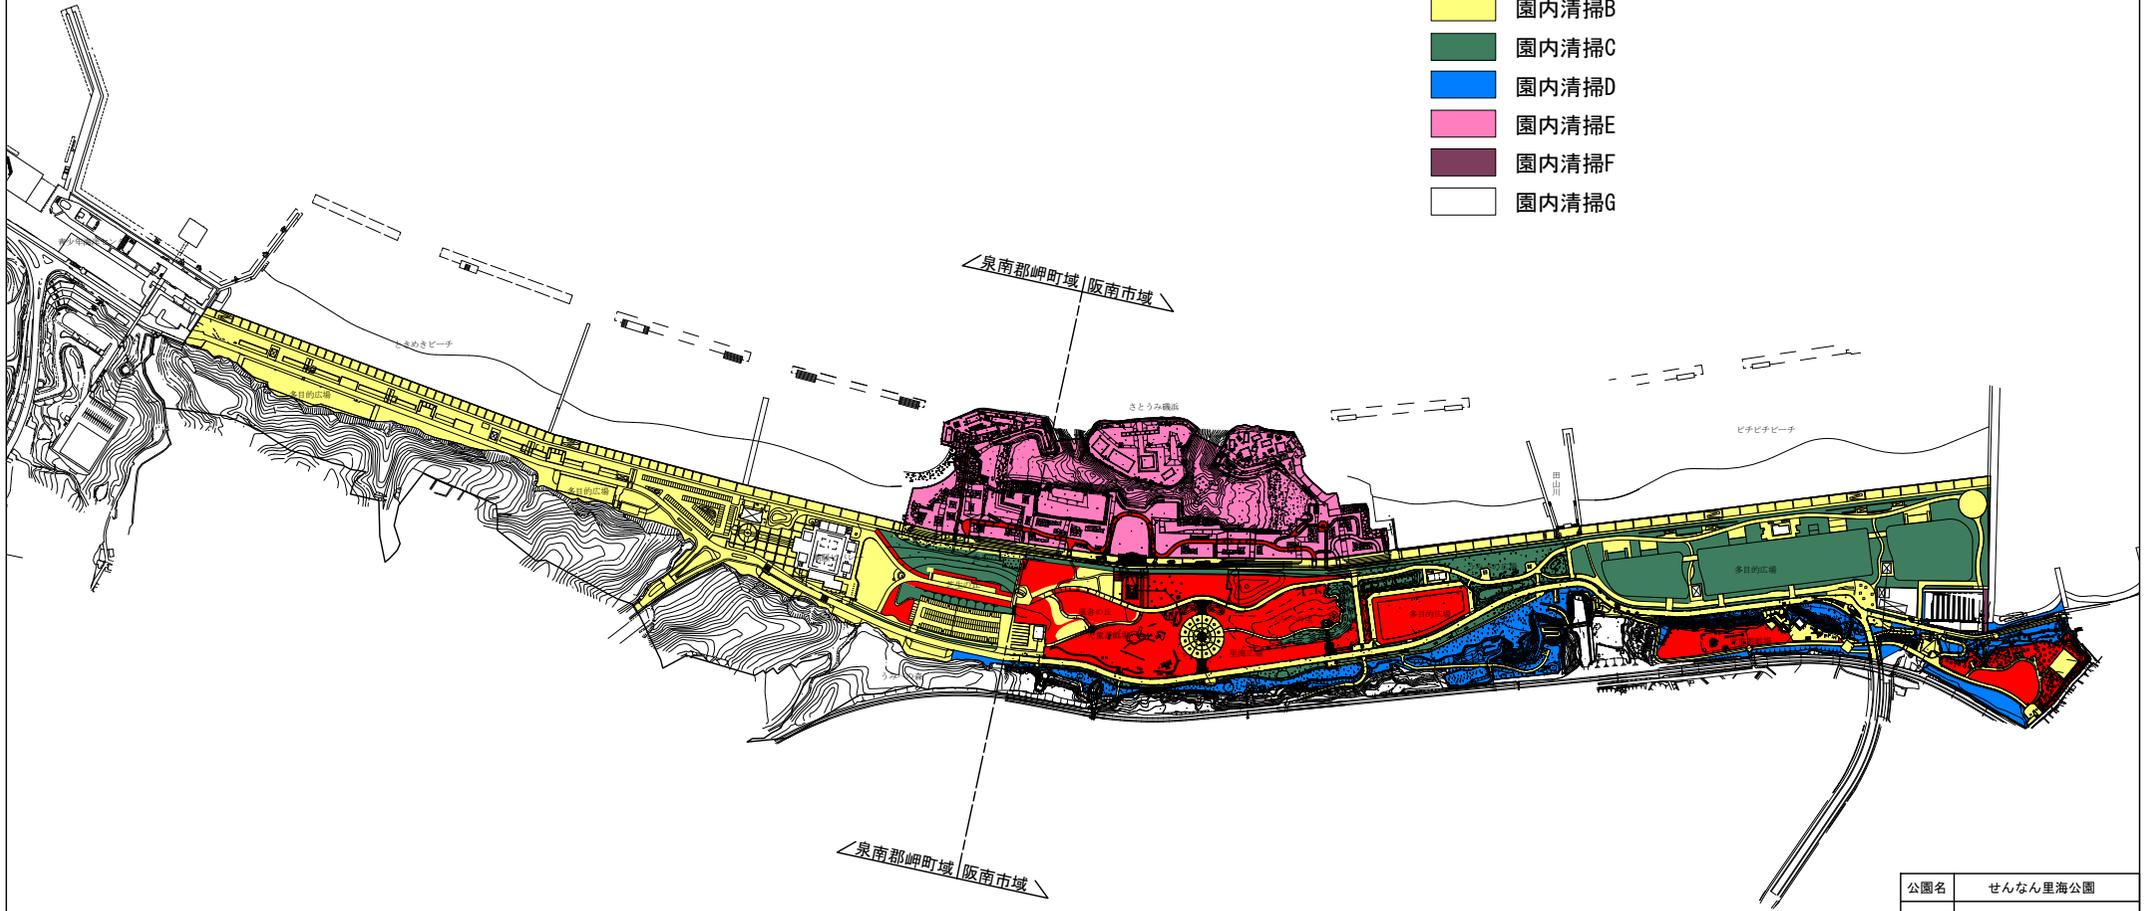

| | | | |
|----------|----------|---|--------|
| 公園名 | せんなん里海公園 | | |
| 図面名 | 清掃区域図 | | |
| 図面番号 | 葉 | 縮 | 1:3000 |
| 設計年月 | | 尺 | |
| 岸和田土木事務所 | | | |