

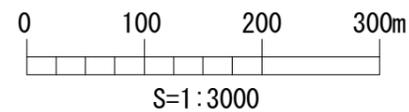


# 花壇区域図

S=1:3000

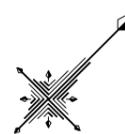

- 一年草
- 一年草、宿根草
- 宿根草

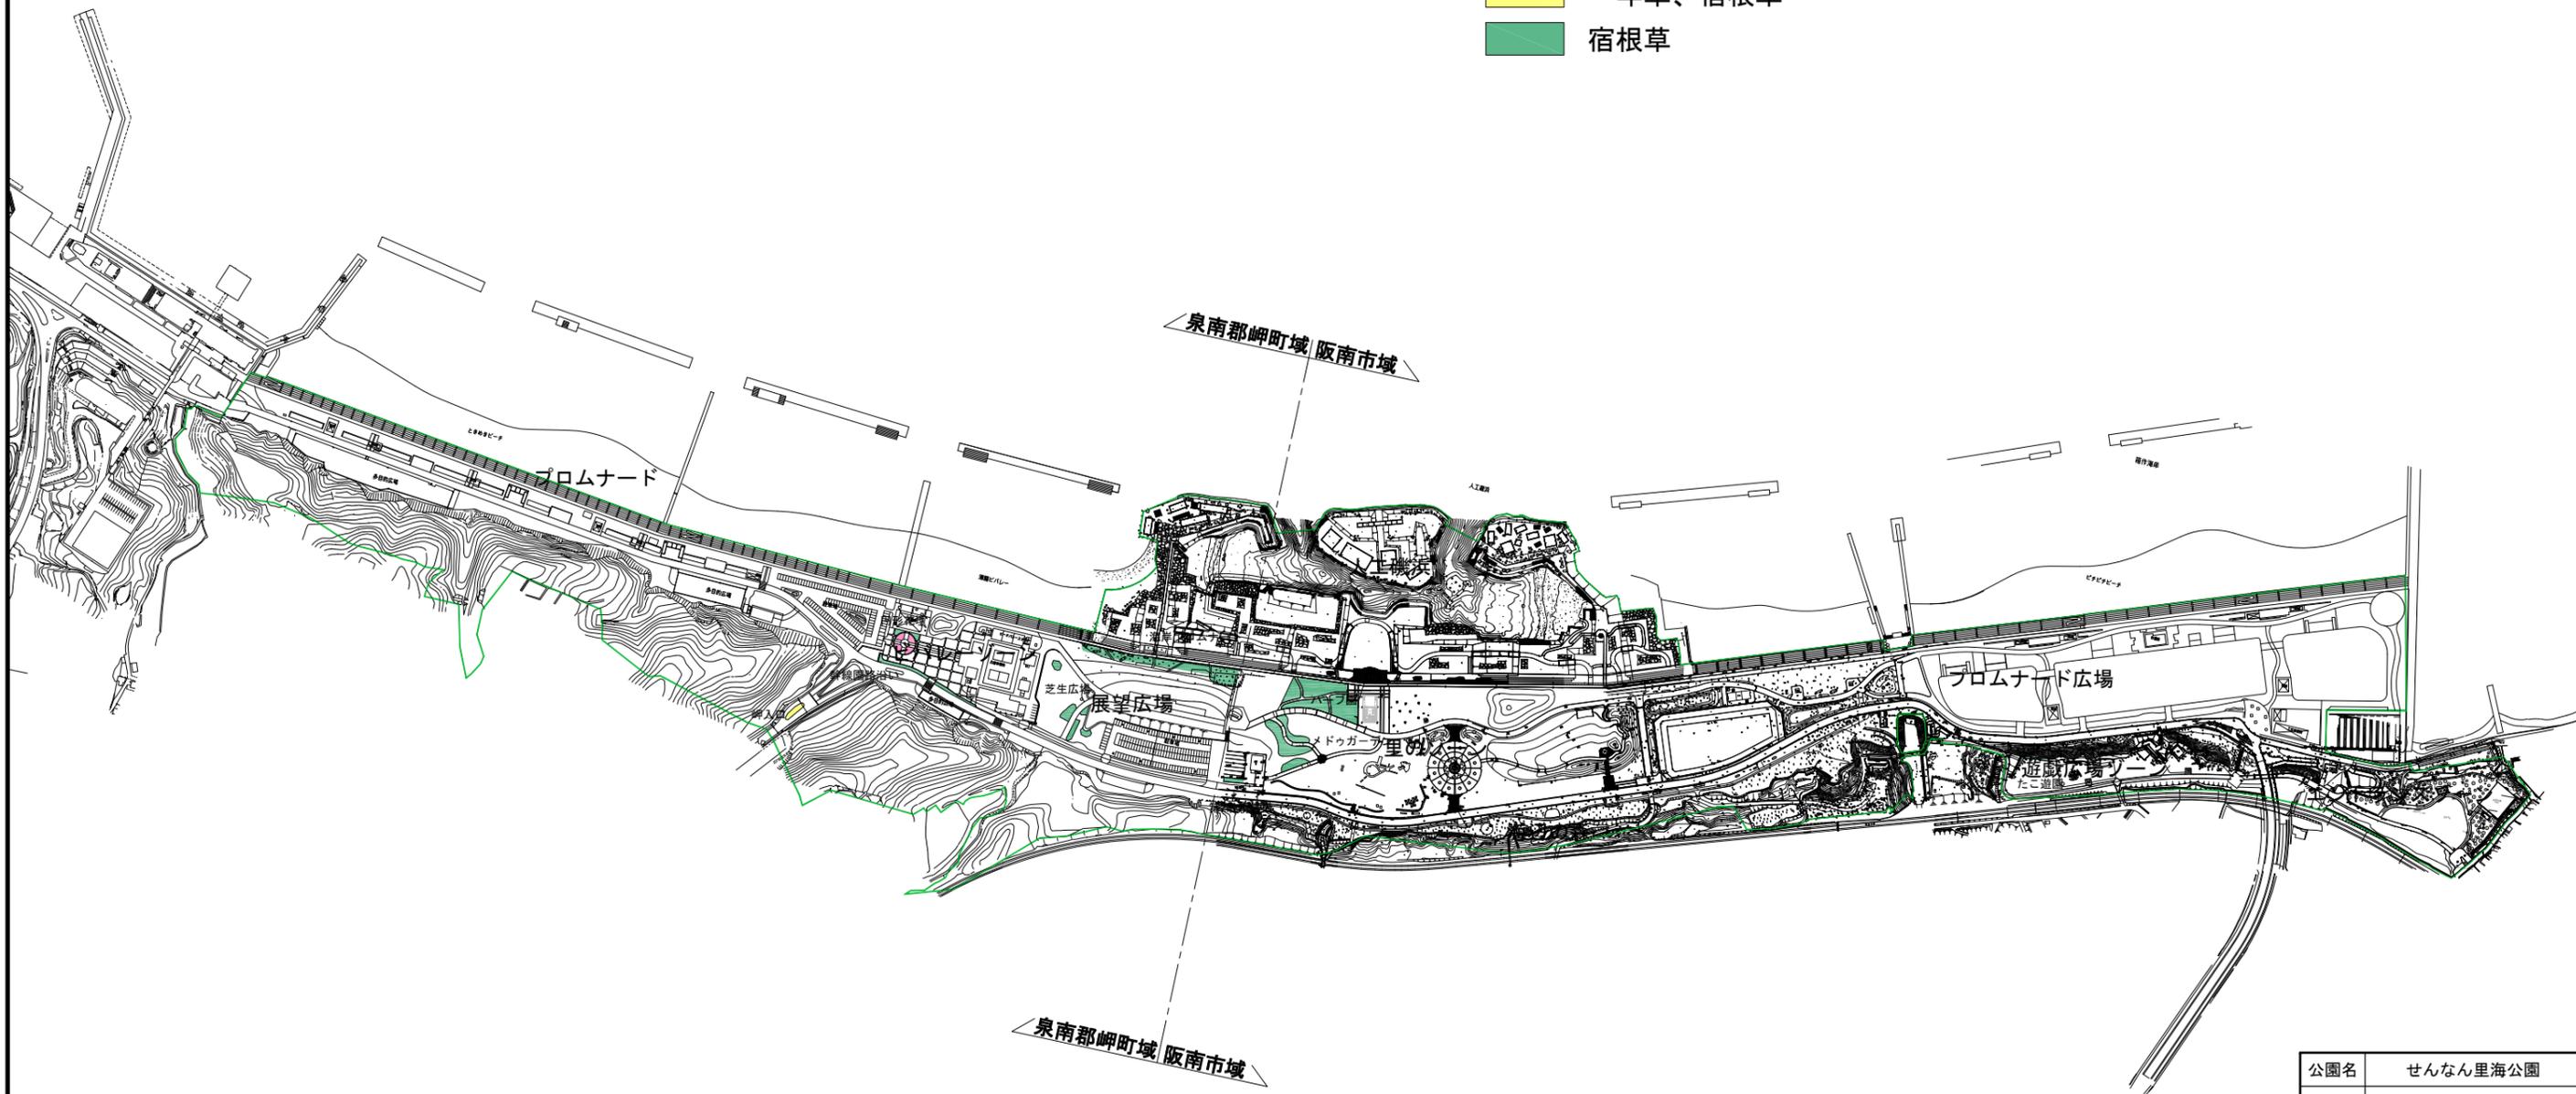

公園名	せんなん里海公園		
業務名	りんくう公園外施設改修設計委託		
図面名	花壇区域図		
図面番号	葉	縮	1:3000
設計年月	平成29年3月	尺	
岸和田土木事務所			

# せんなん里海公園 便所清掃区域図


2008/01/17

- 便所清掃A
- 便所清掃B
- 便所清掃C



せんなん里海公園 主要建物図面(ビーチバレー競技場平面図)

せんなん里海公園  
ビーチバレー競技場 平面図

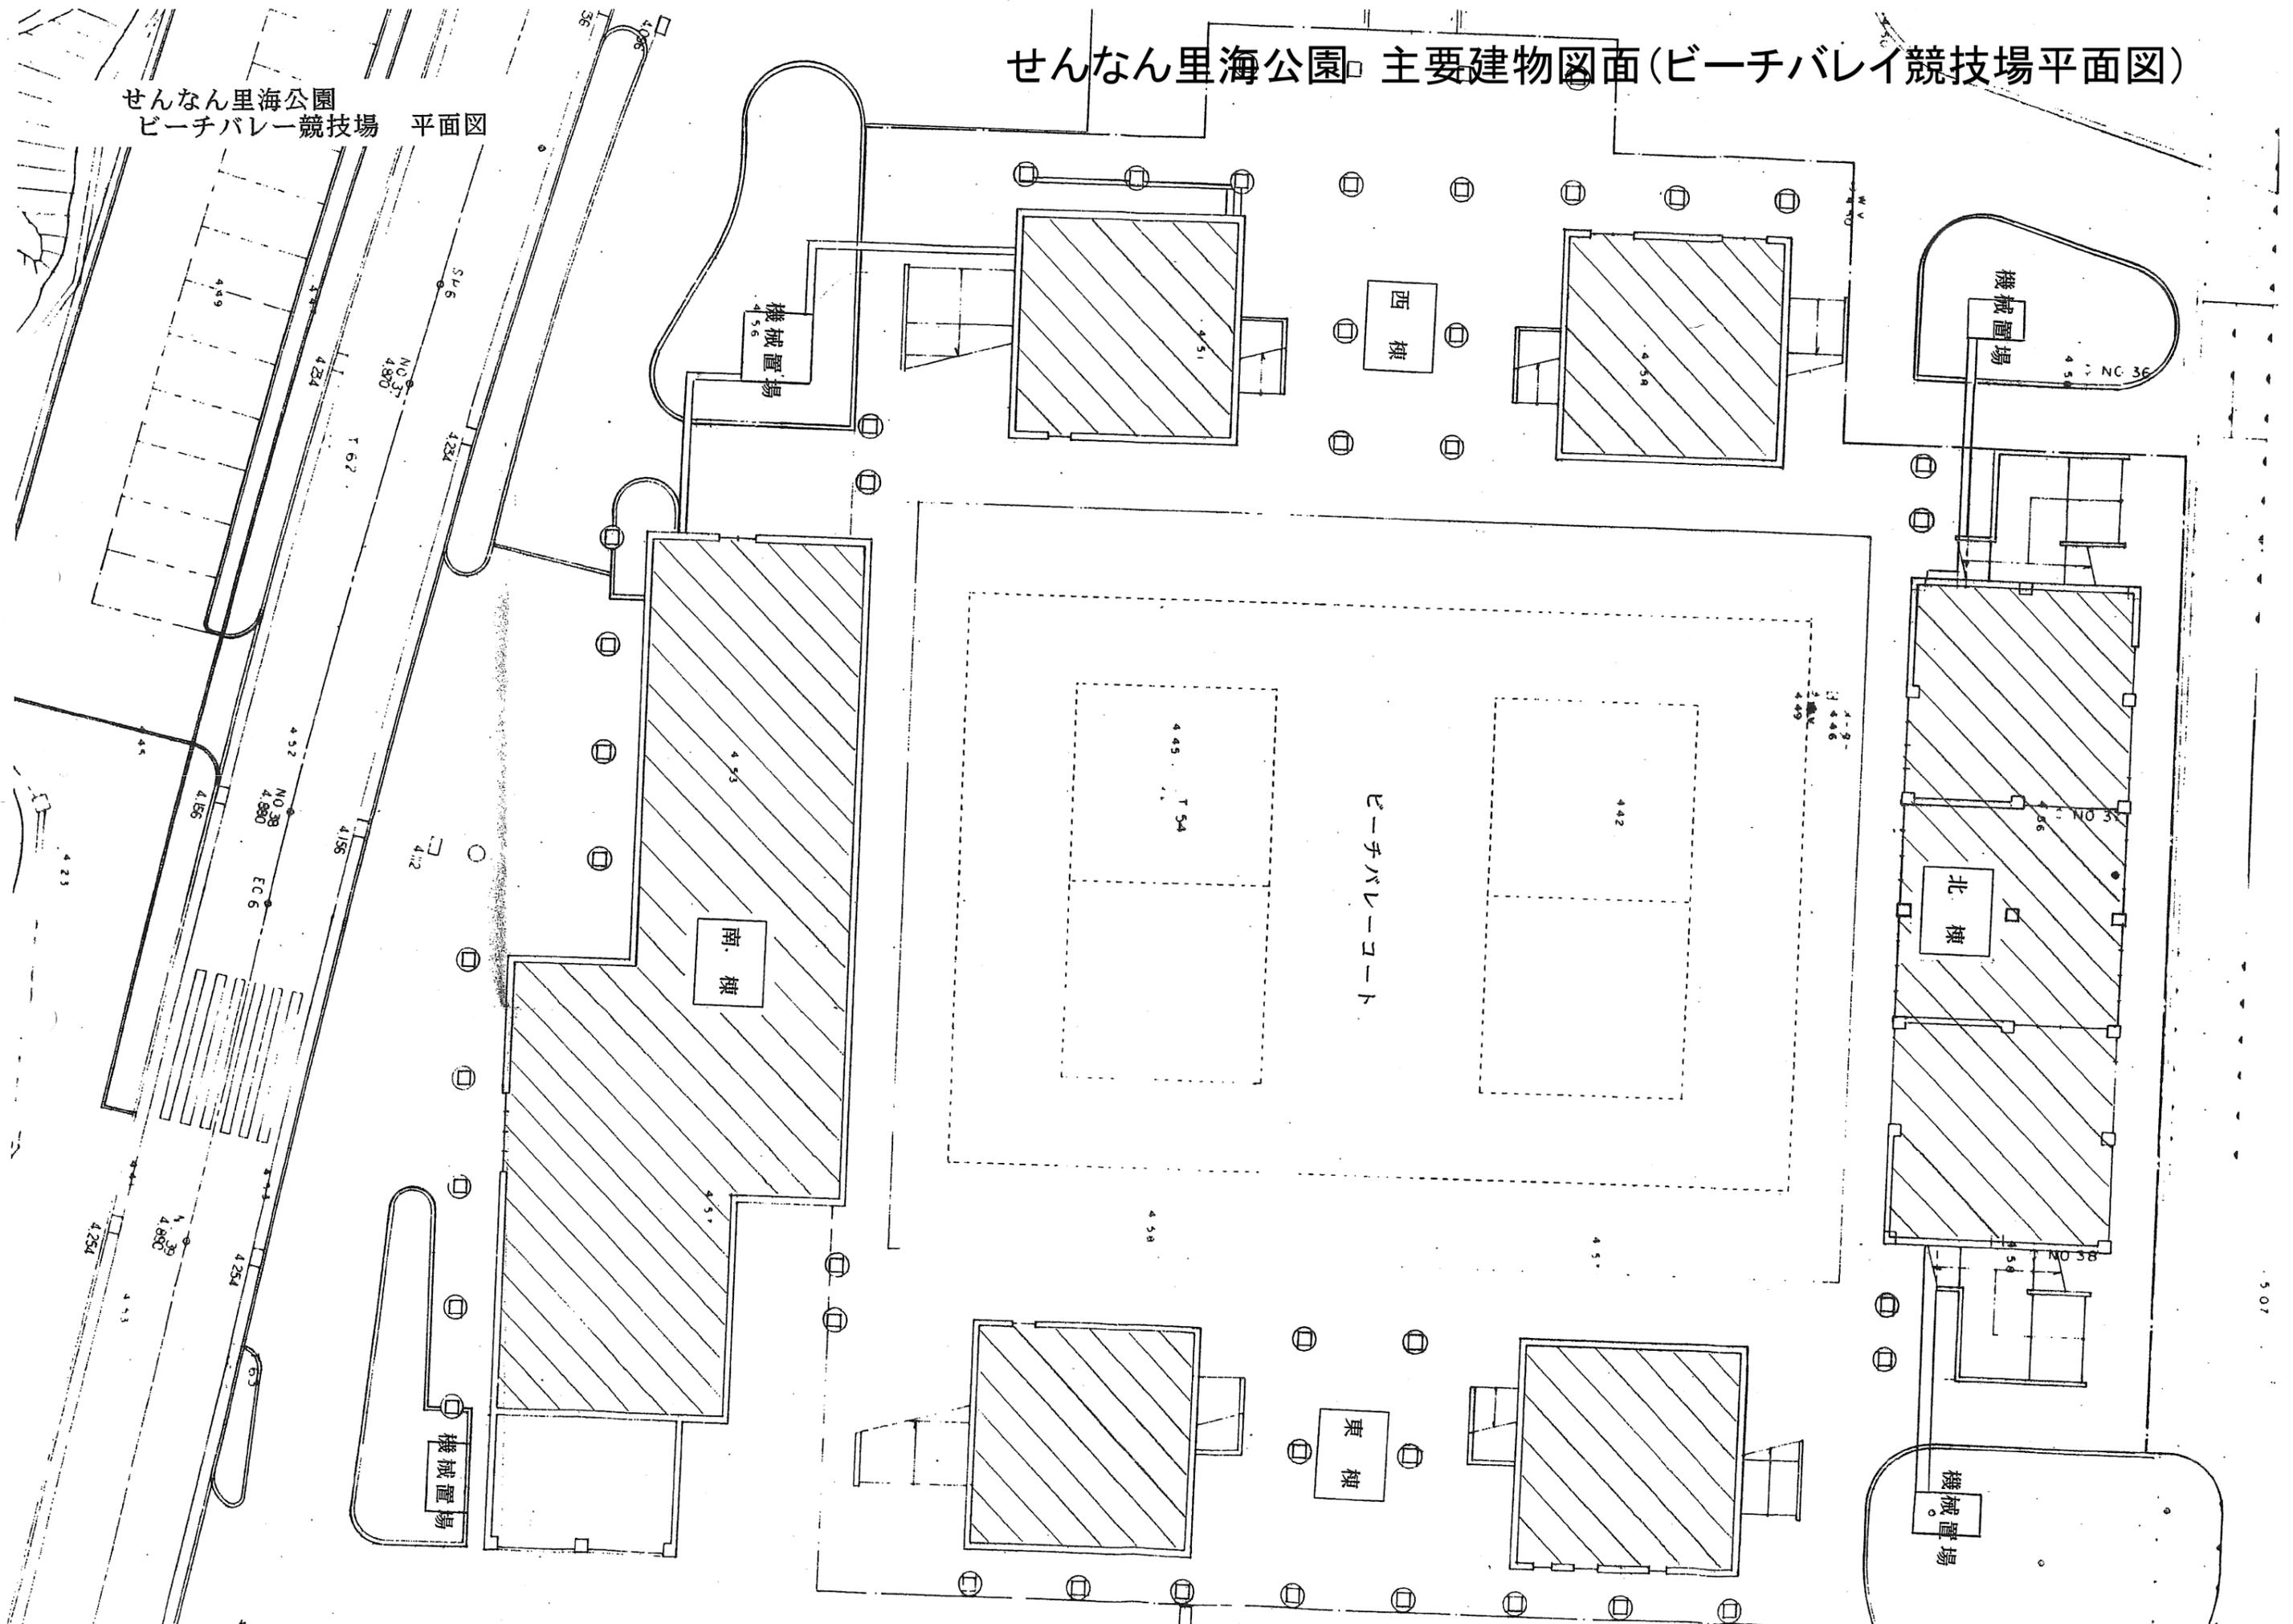







# せんなん里海公園 主要建物図面(ビーチバレー競技場平面図)

せんなん里海公園  
ビーチバレー競技場 平面図

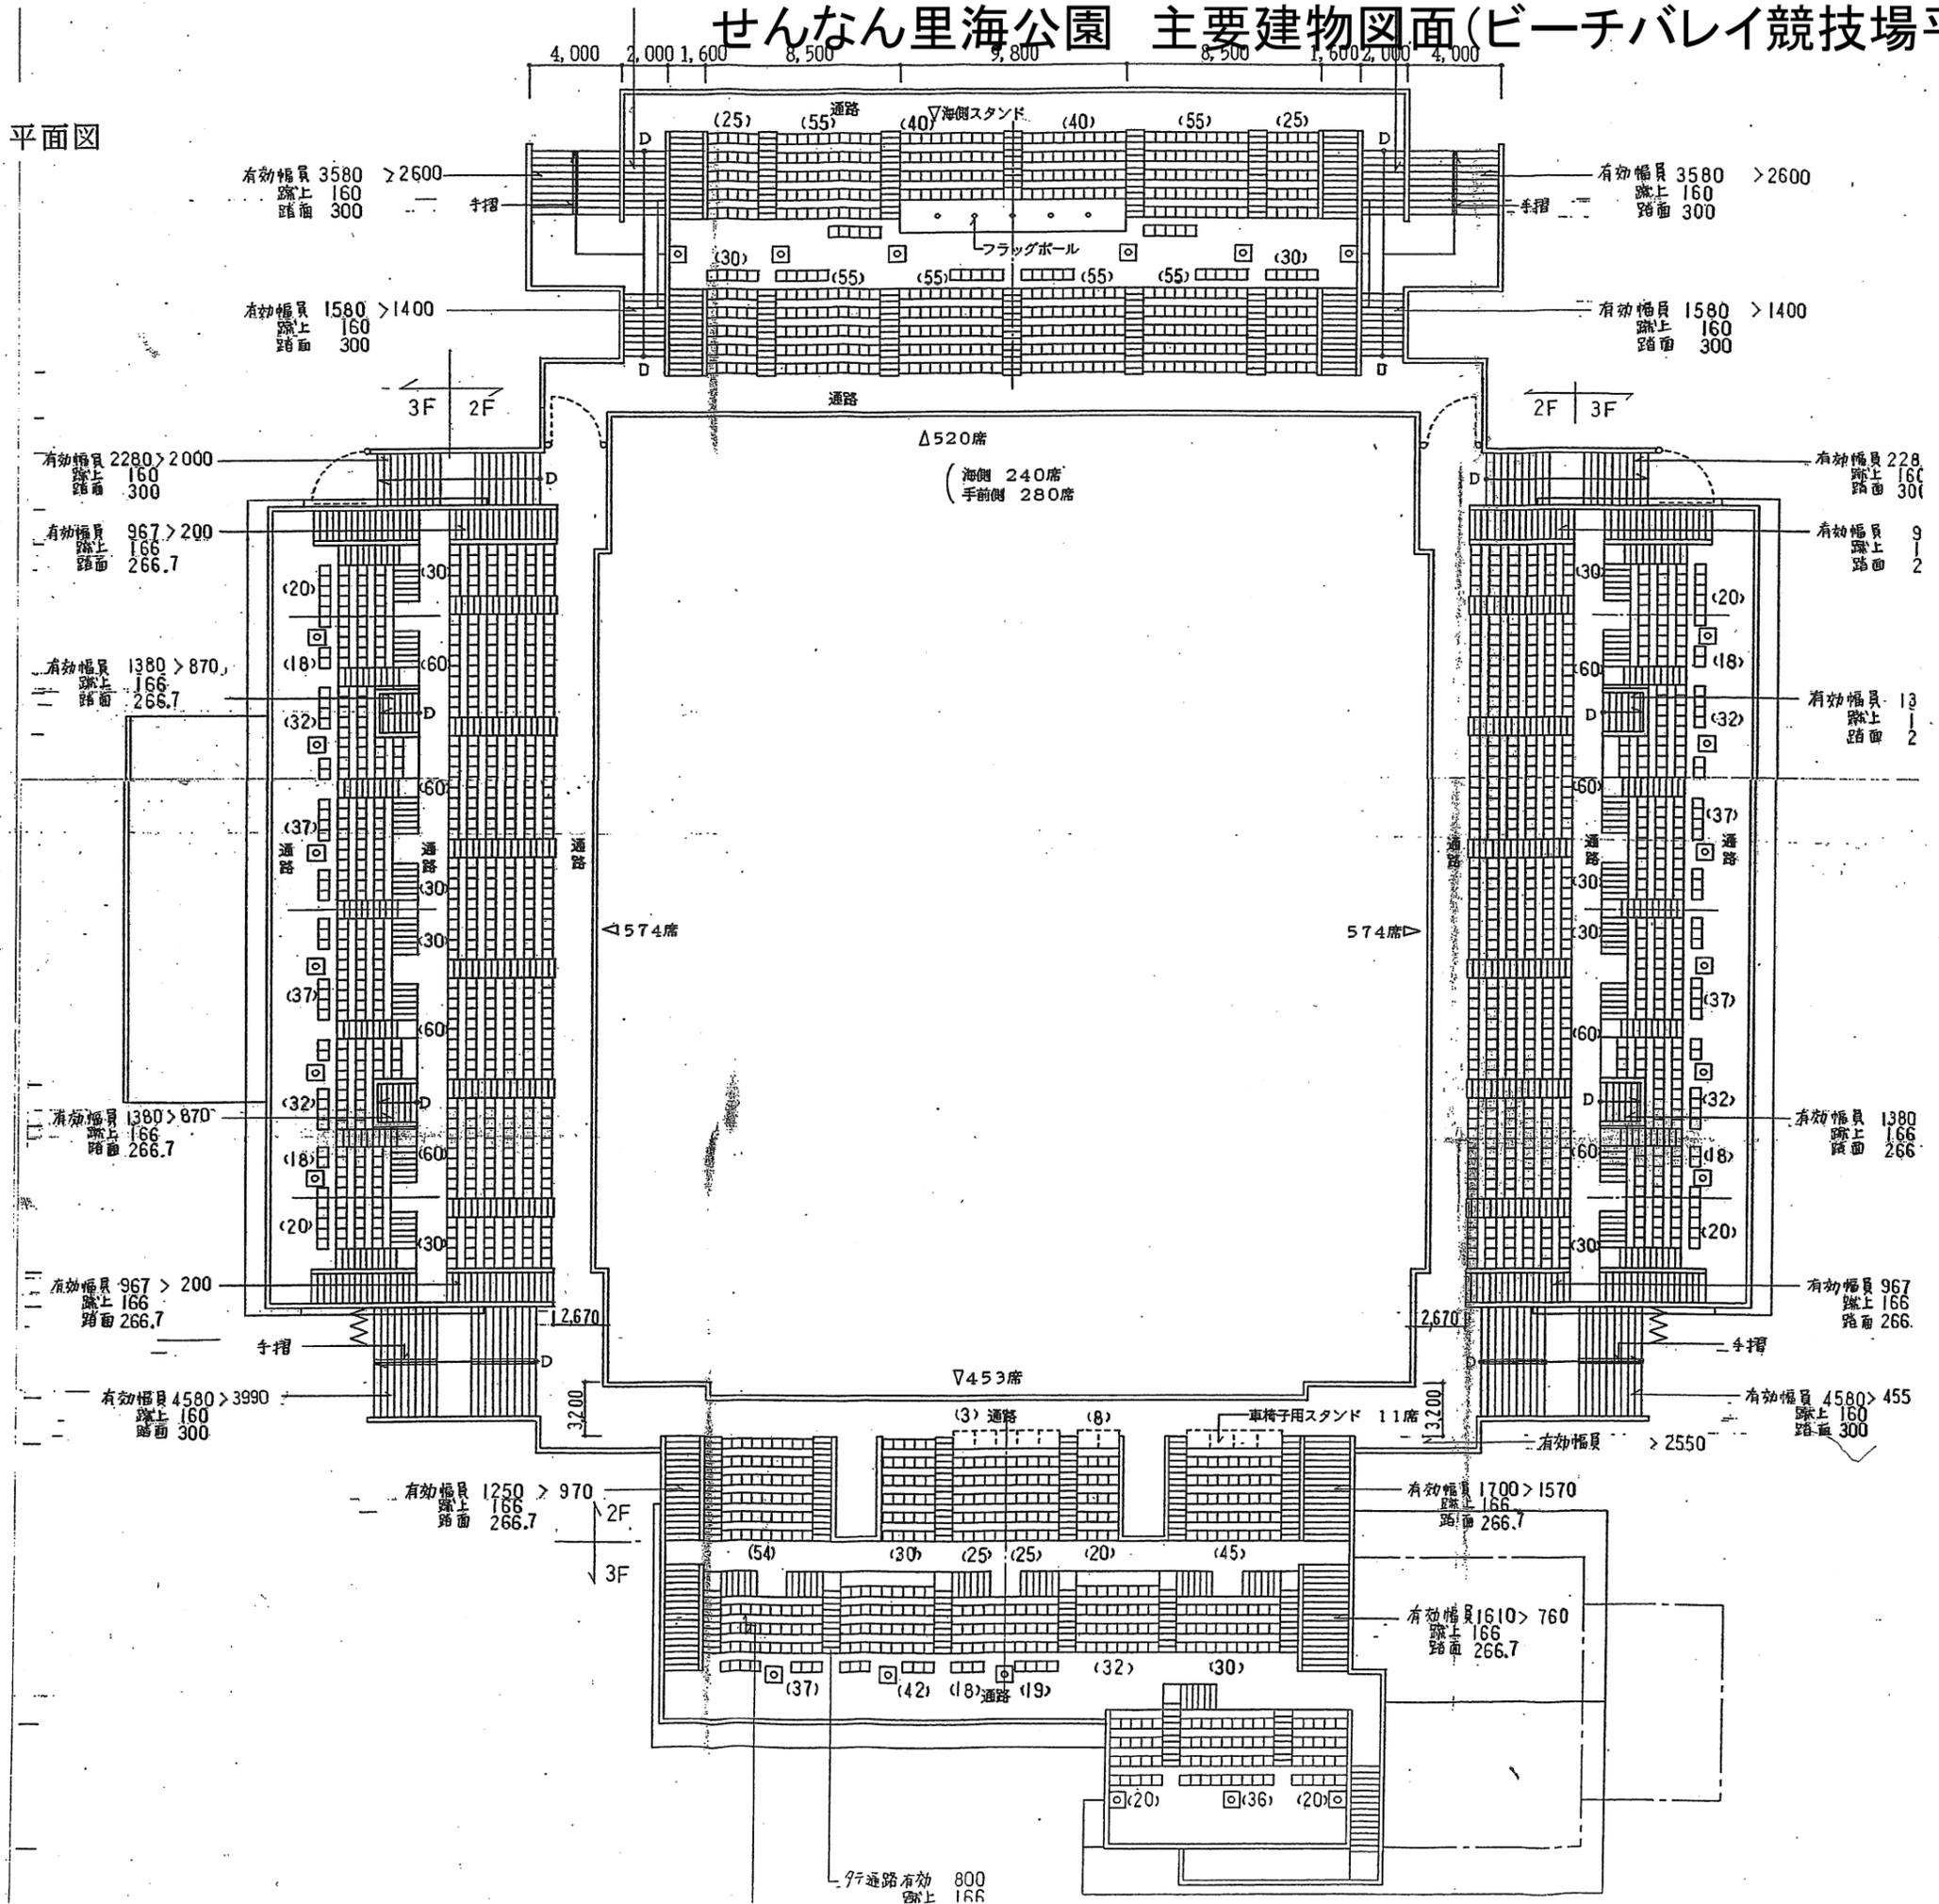

せんなん里海公園 主要建物図面(ビーチバレー競技場立面図)


せんなん里海公園  
ビーチバレー競技場 立面図

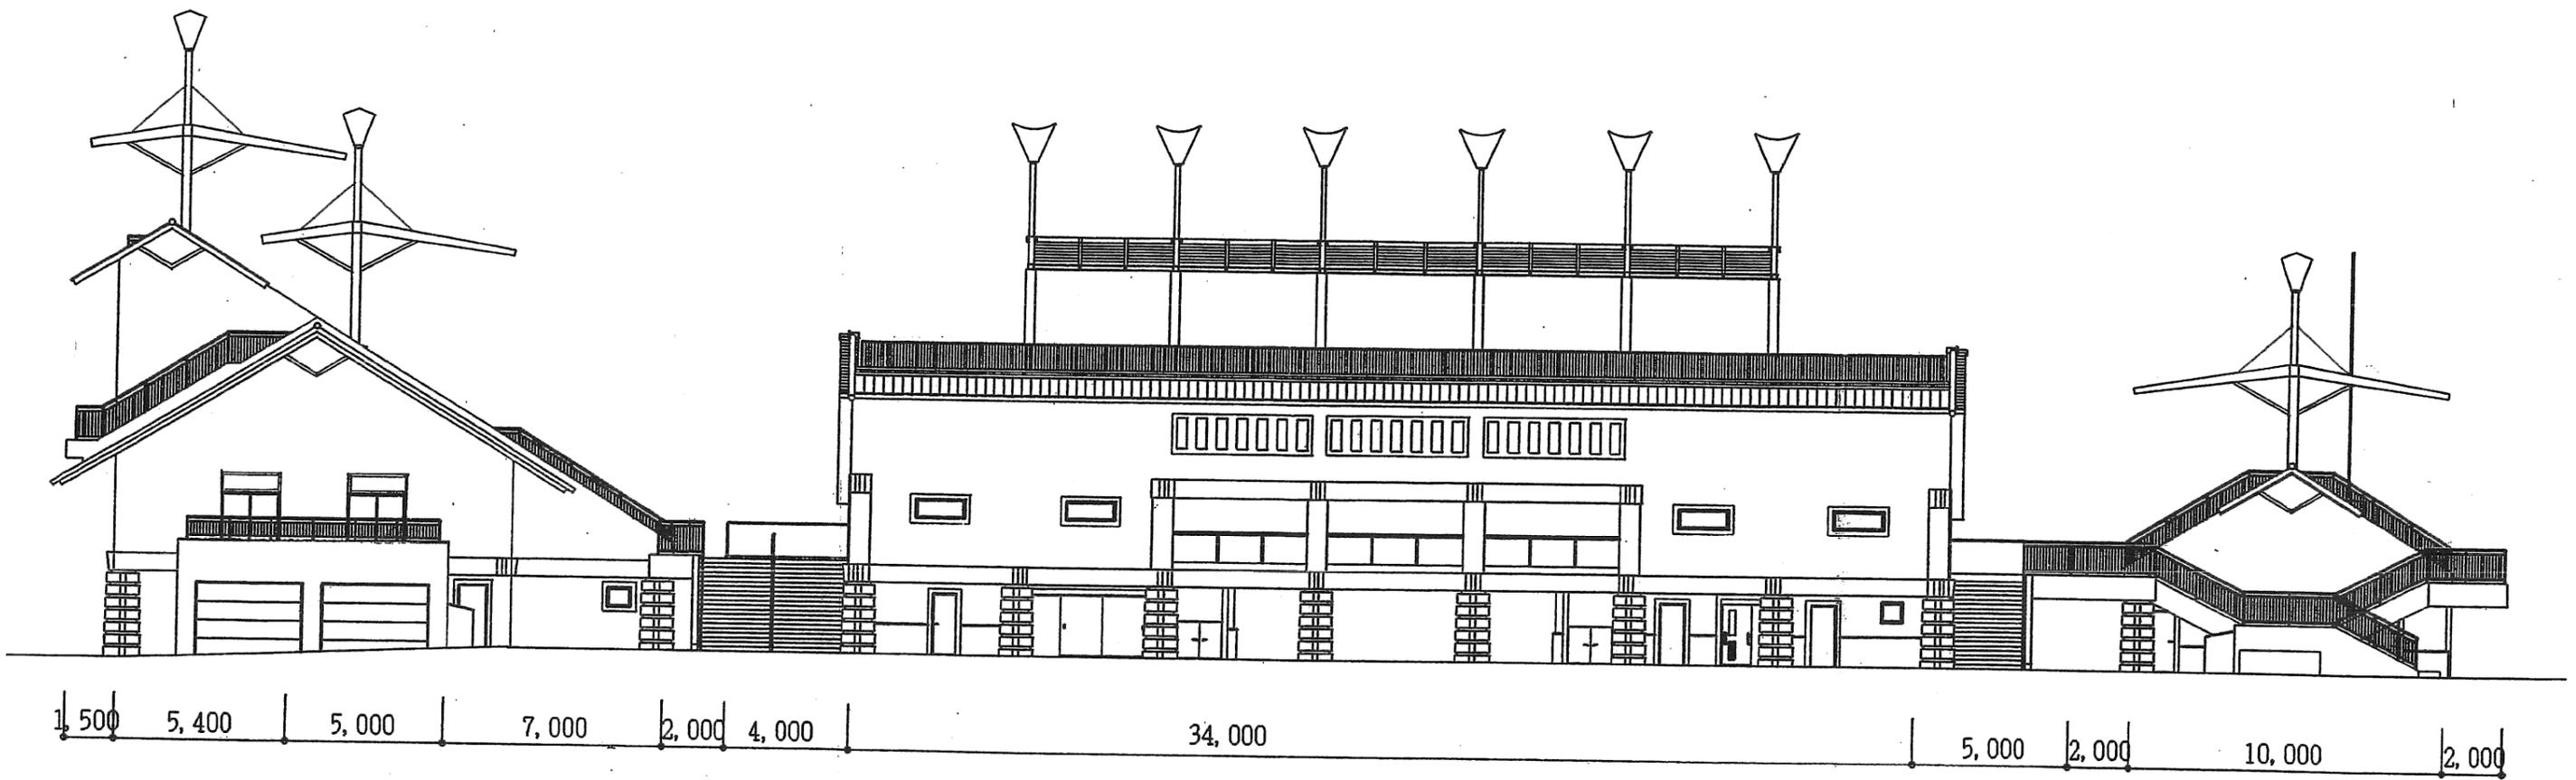

東側立面図 1/200

せんなん里海公園 主要建物図面(ビーチバレー競技場立面図)


せんなん里海公園  
ビーチバレー競技場 立面図

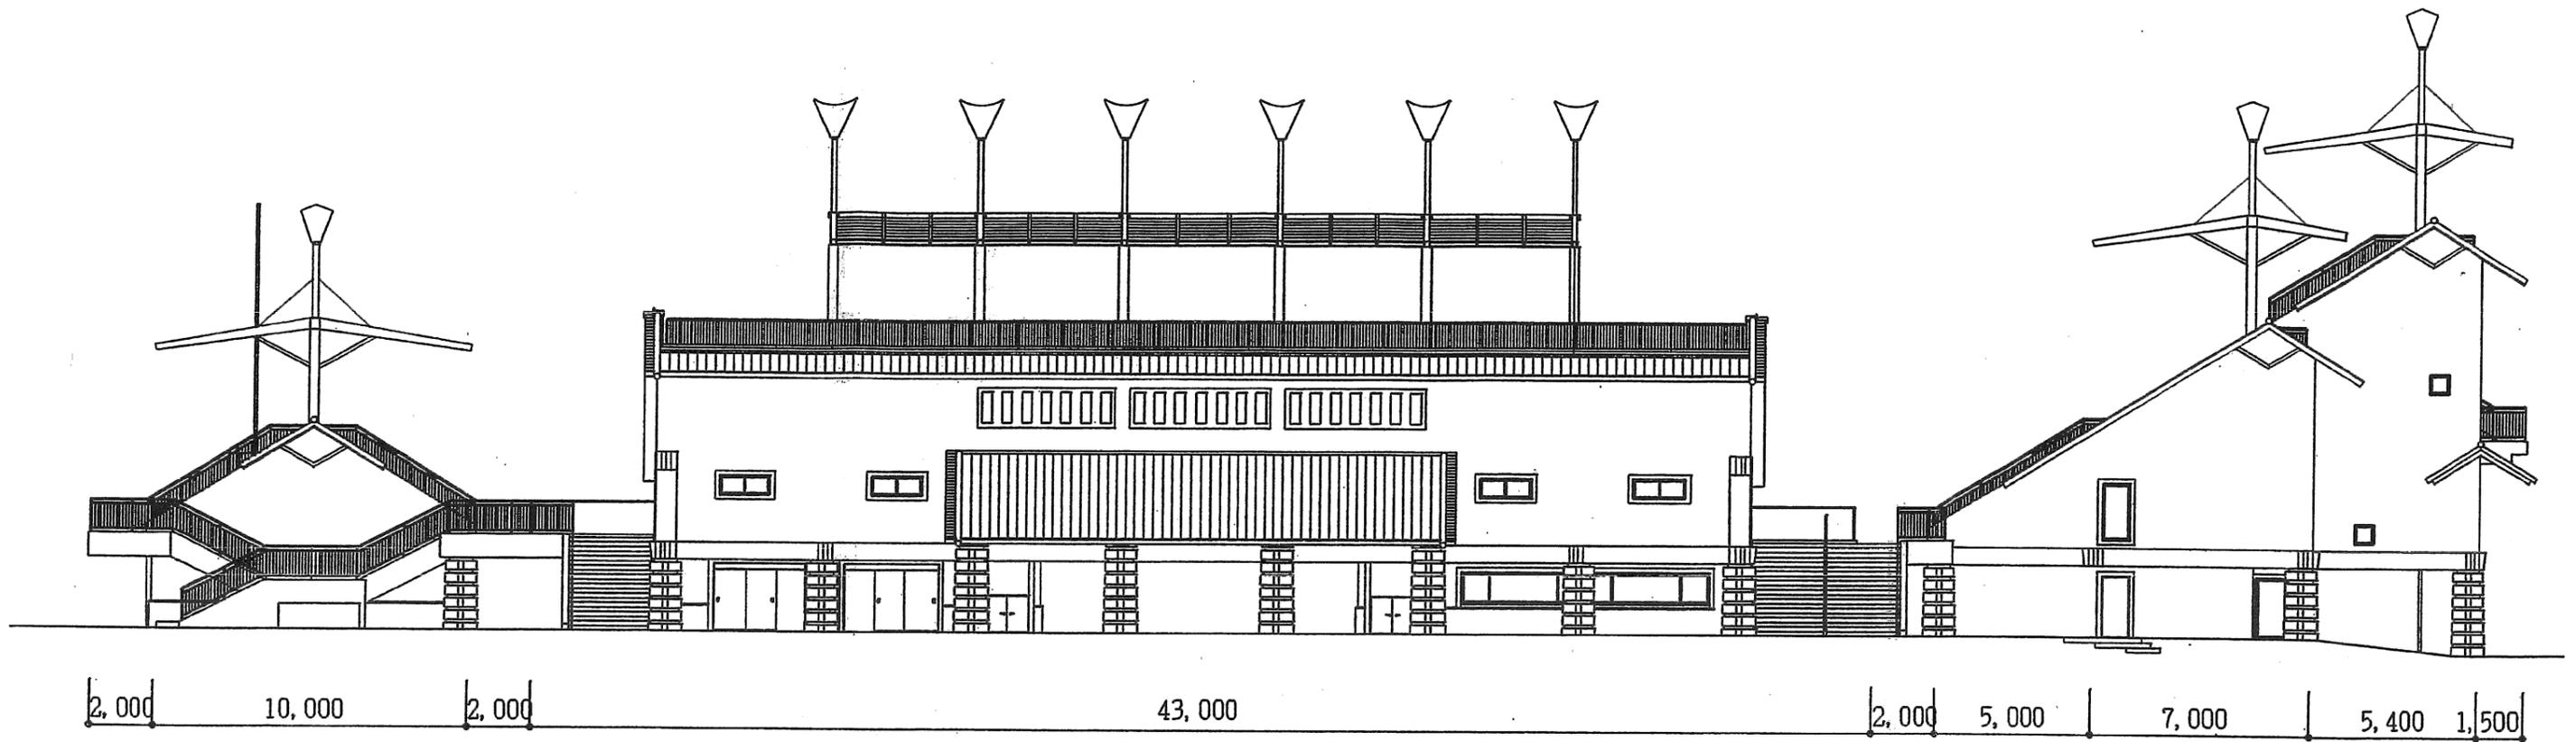

西側立面図 1/200

せんなん里海公園 主要建物図面(ビーチバレー競技場立面図)


せんなん里海公園  
ビーチバレー競技場 立面図

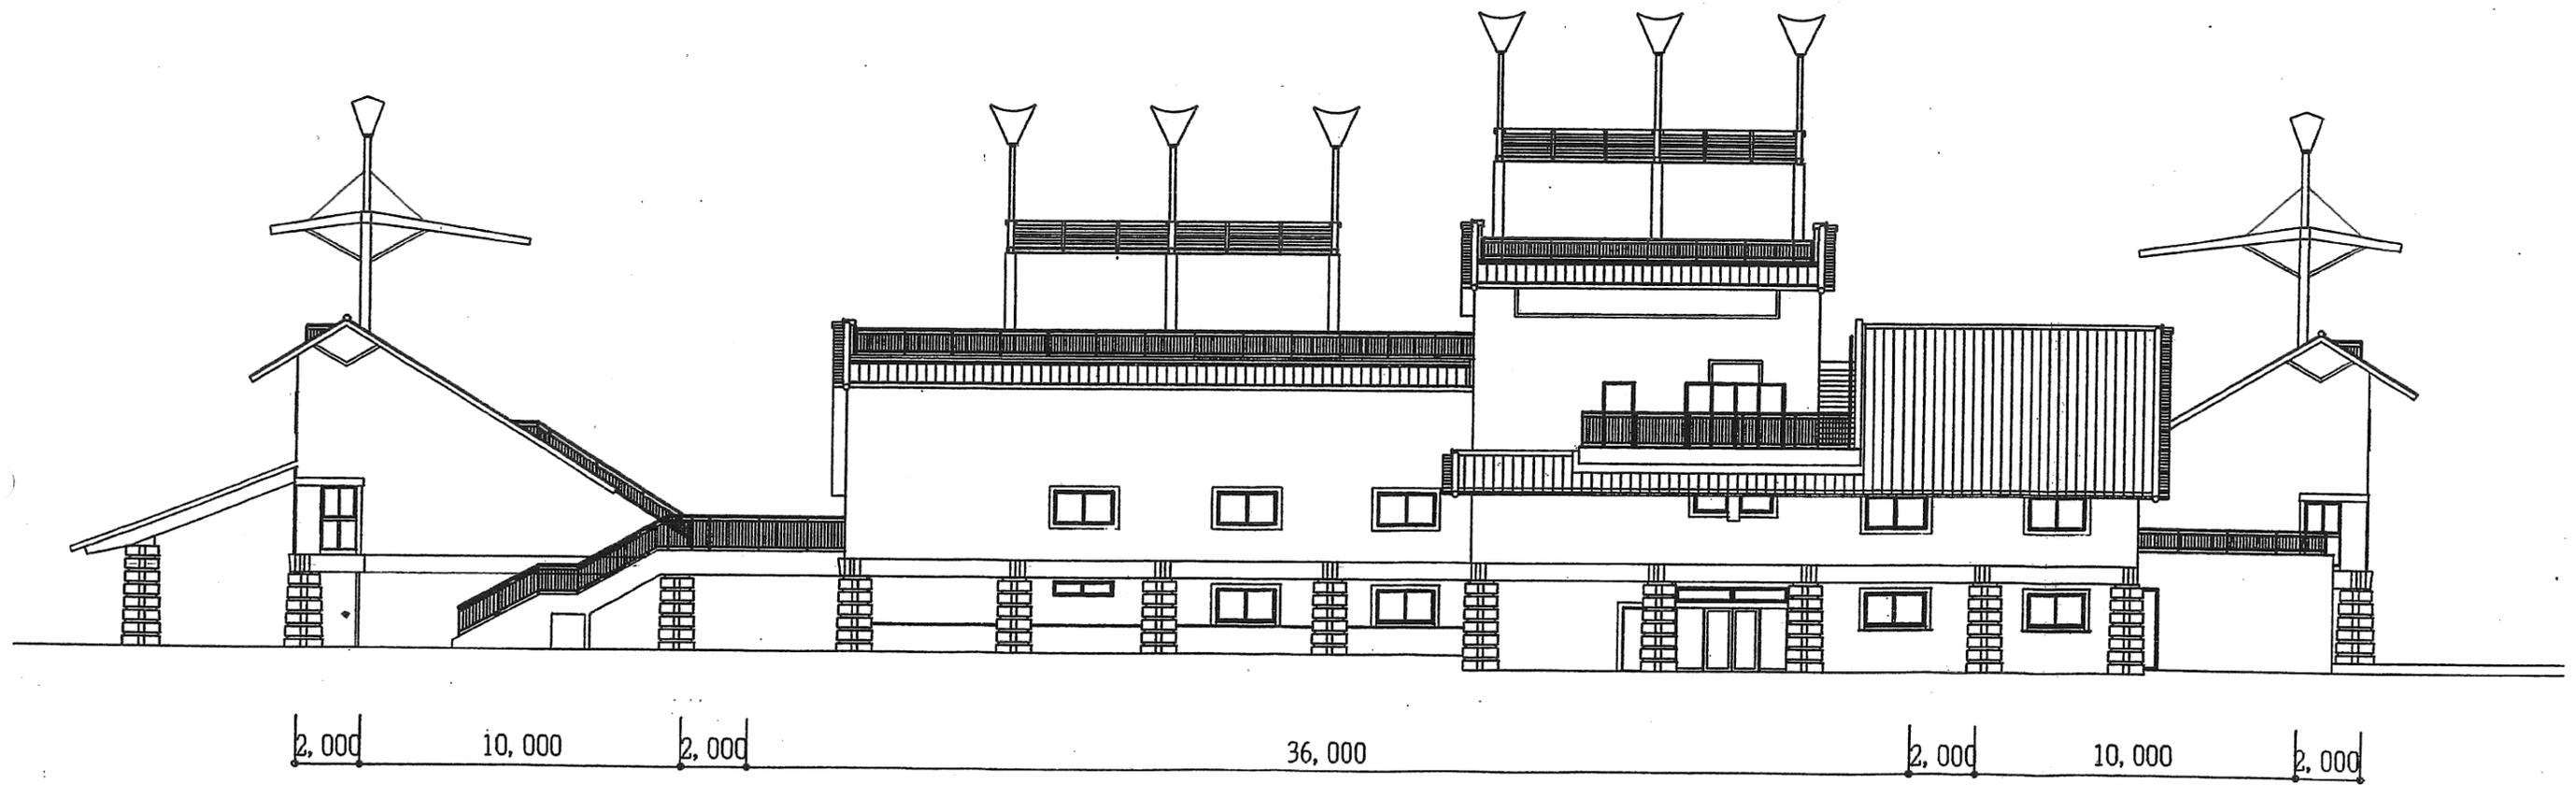

南側立面図 1/200

せんなん里海公園 主要建物図面(ビーチバレー競技場立面図)


せんなん里海公園  
ビーチバレー競技場 立面図

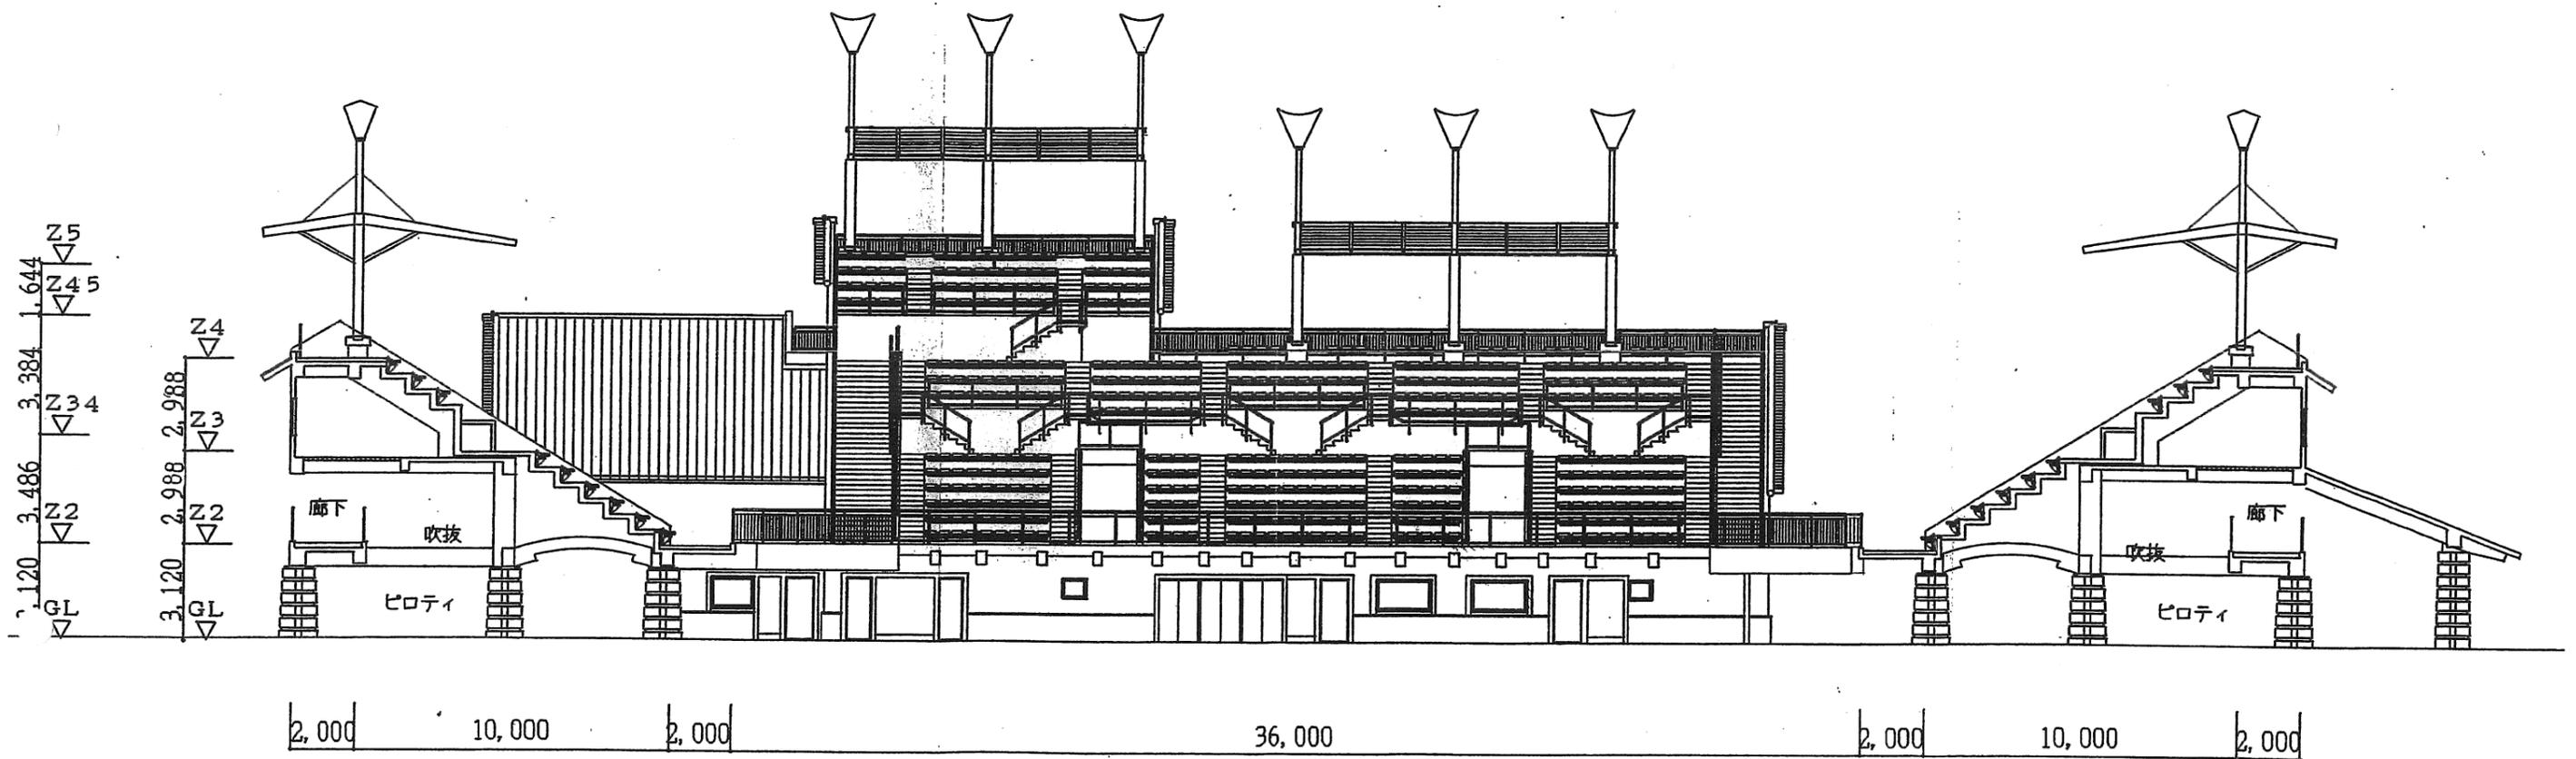

北側立面図 1/200

せんなん里海公園 主要建物図面(ビーチバレー競技場立面図)

せんなん里海公園  
ビーチバレー競技場 立面図


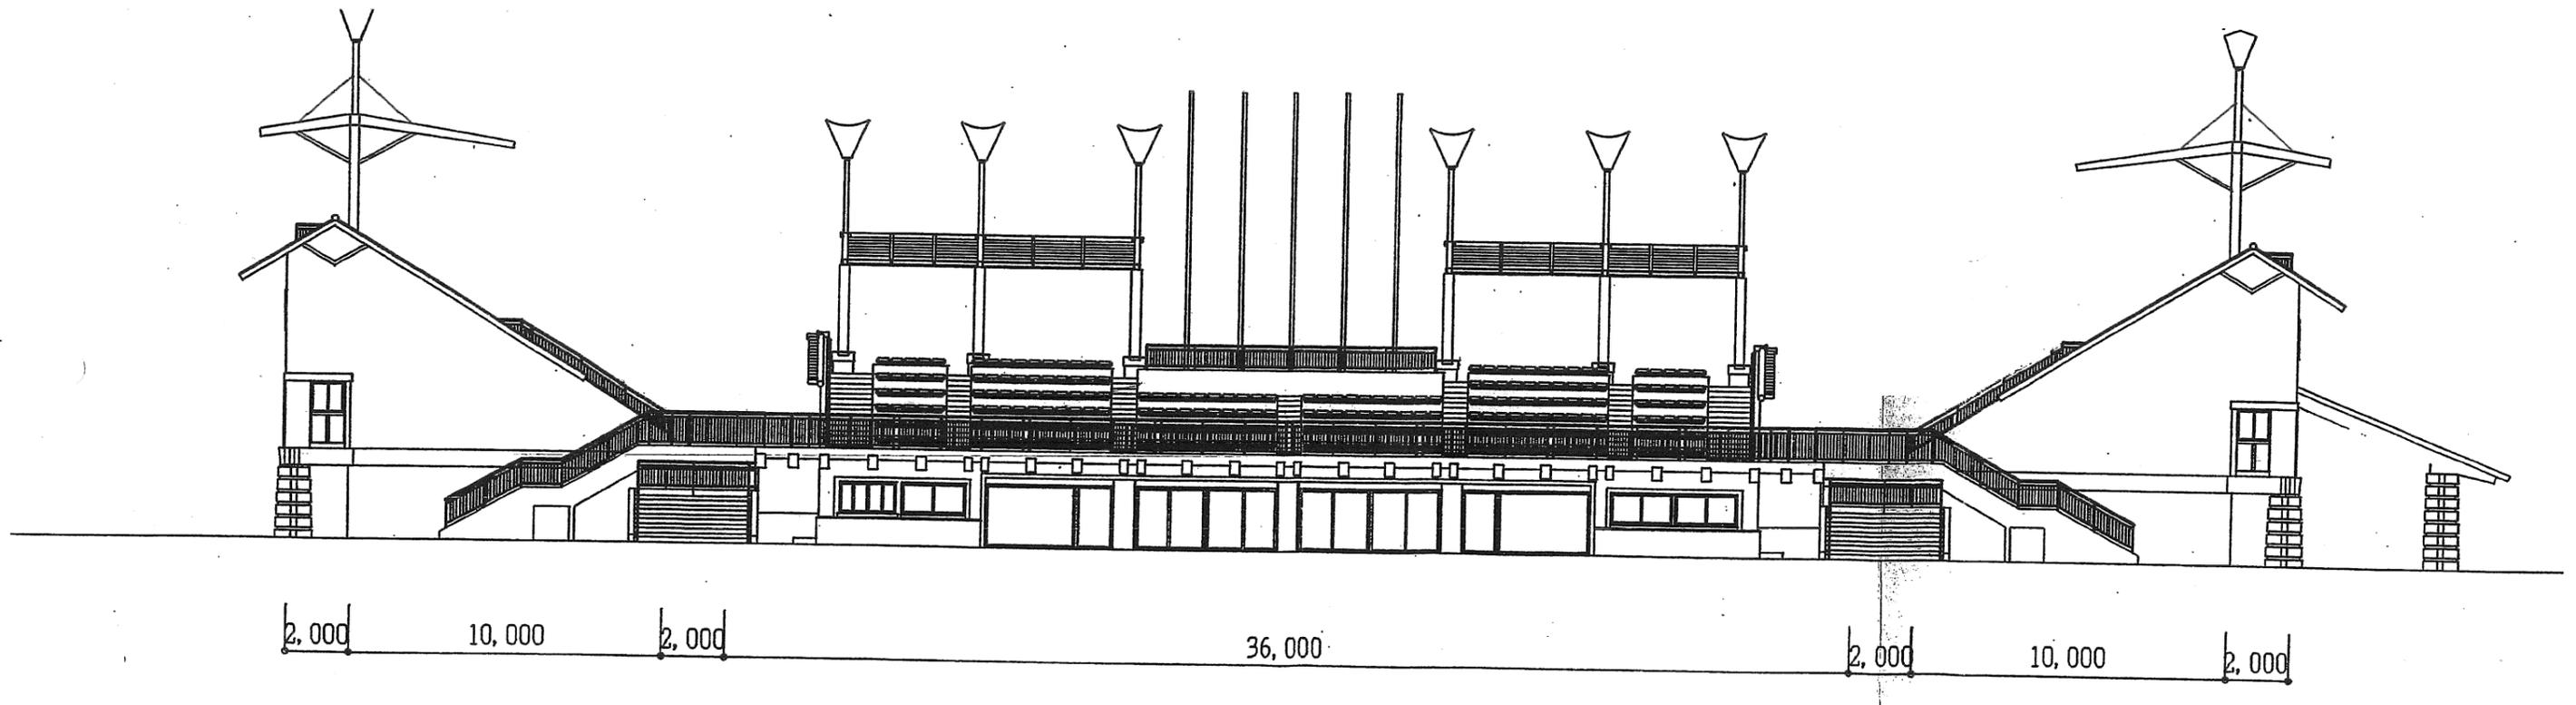


北側立面図 1/200


# せんなん里海公園 食堂建物図面

## せんなん里海公園 ビーチバレー競技場附属食堂

ビーチバレー競技場

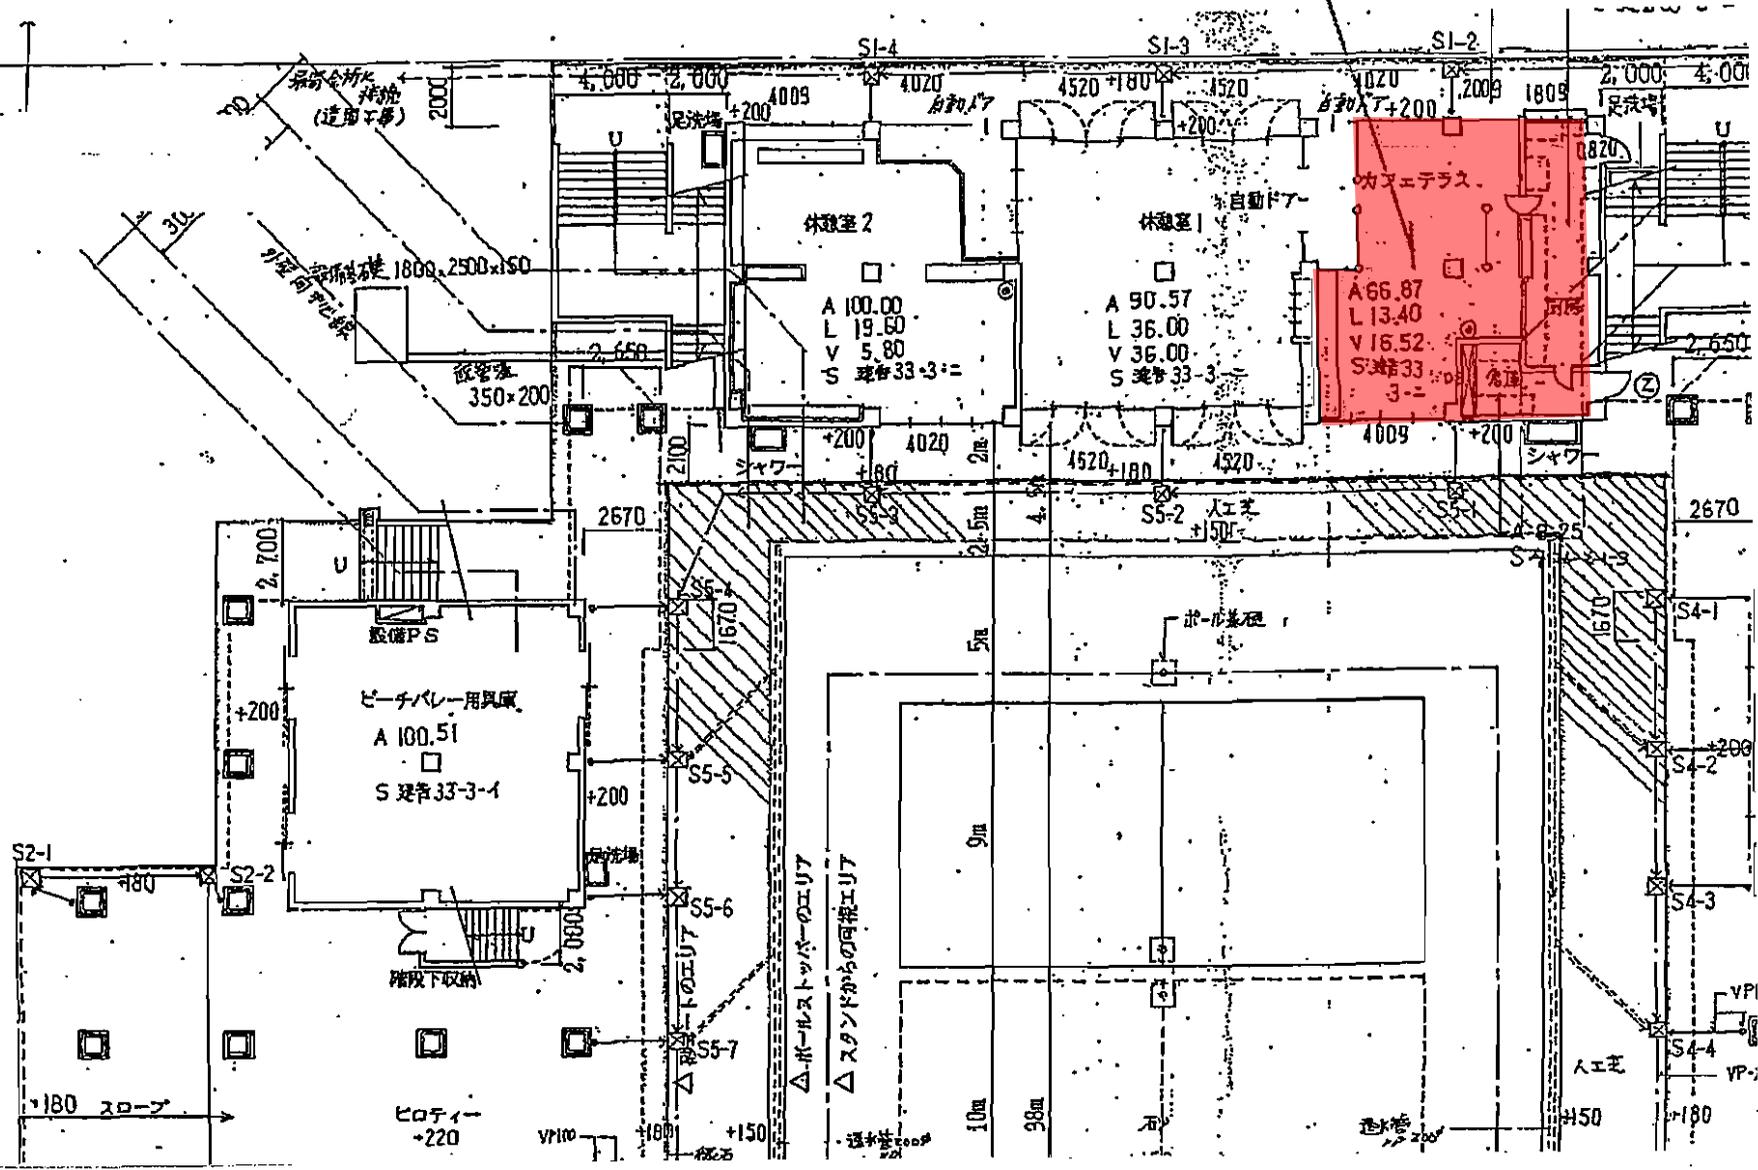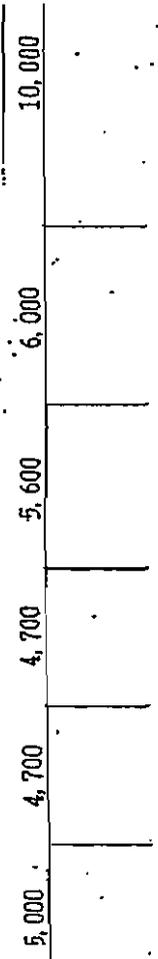


01 1階平面図 1/100

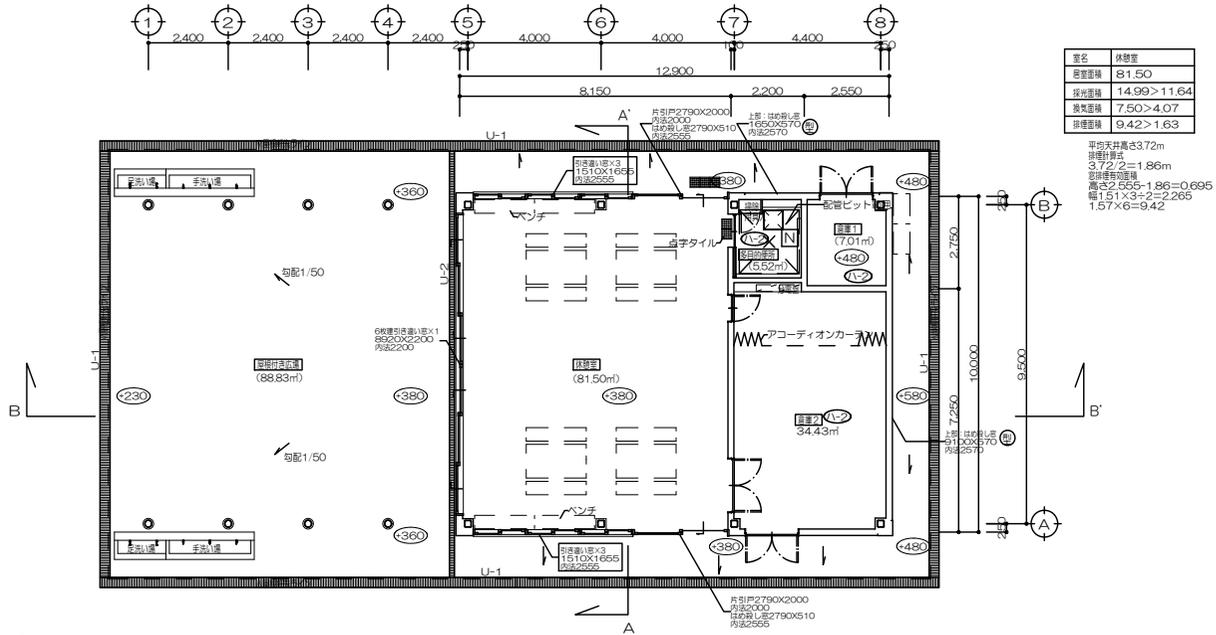

凡例	
	設計GLからの高さを示す
	鉄骨柱 (200角)
	鉄骨柱 (216.3φ)
	木柱 (120角) 軸組壁
	地下ビット点検口
	アースコイル
	採光固定窓
	型板ガラスを示す
	既成窓L字側溝W300
	既成窓L字側溝150
採光凡例	
	平成12年告示第1436号第4号 ハ-2

室名	
(室番積)	

02 屋根状図 1/100

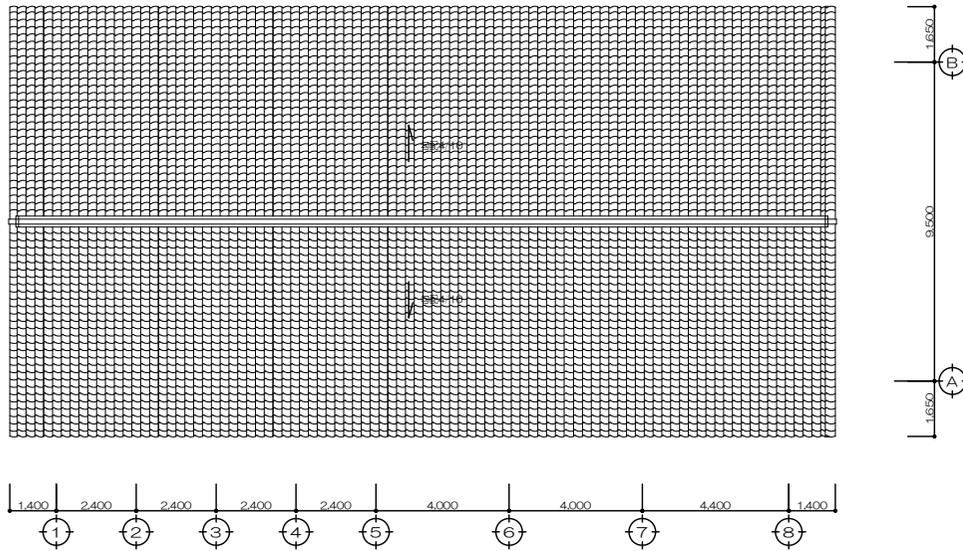

しおさい楽習館

