


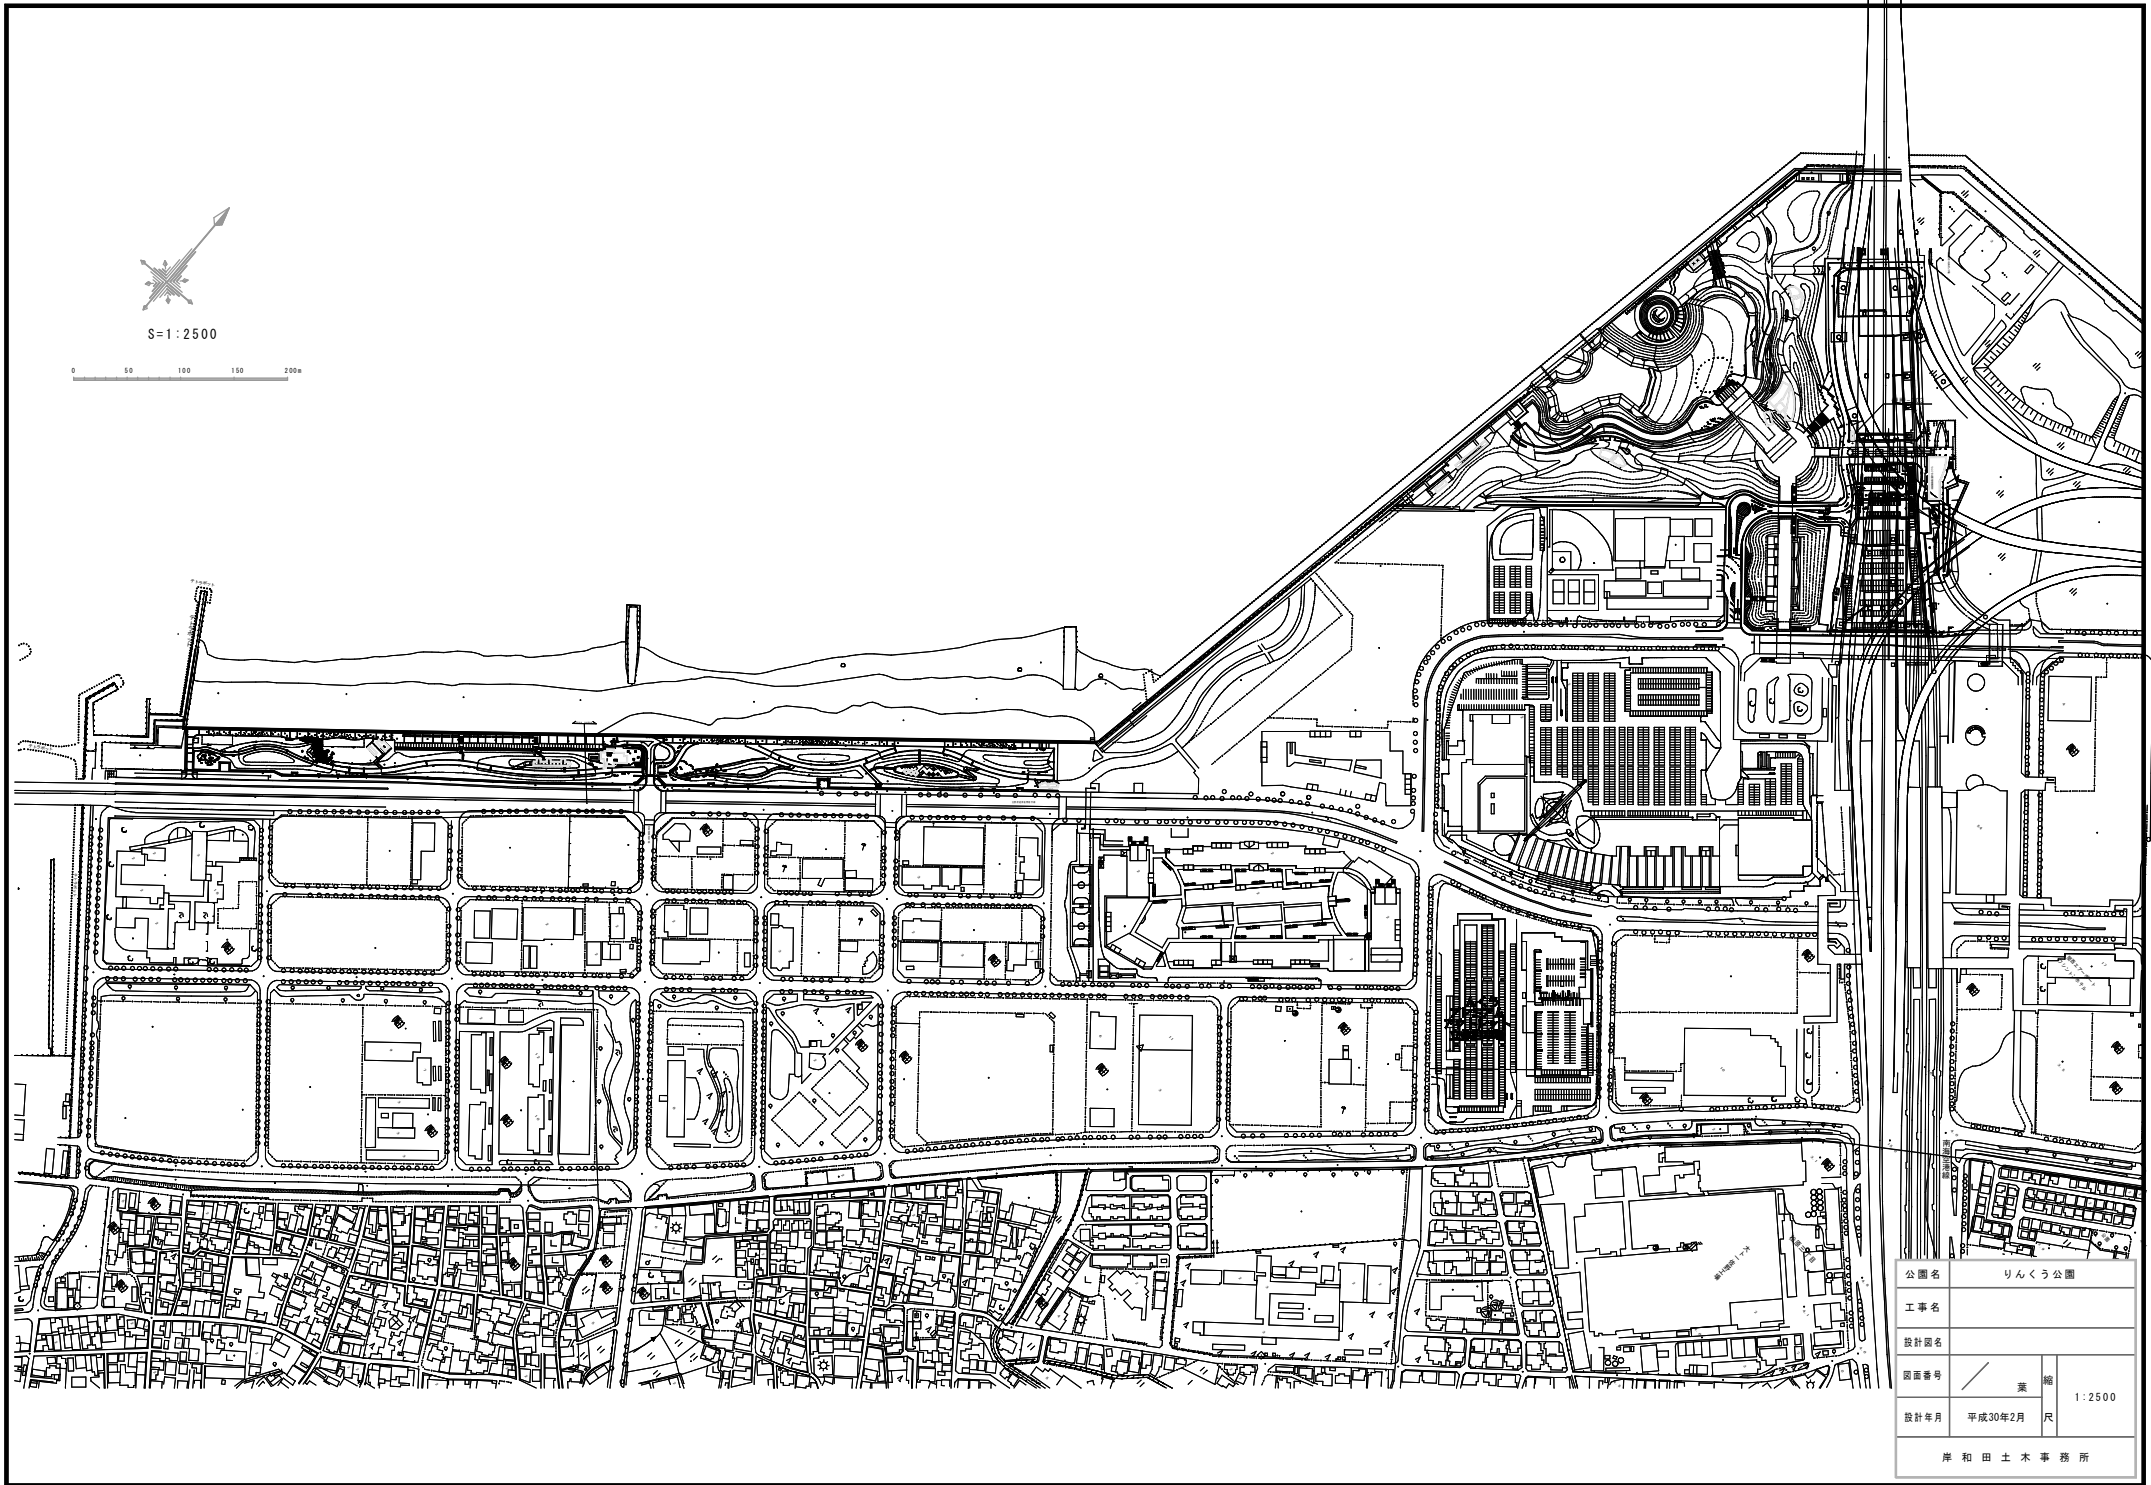

公園名	りんこう公園		
工事名			
設計図名			
図面番号	案	南	1:2500
設計年月	平成30年2月	尺	
岸和田土木事務所			