


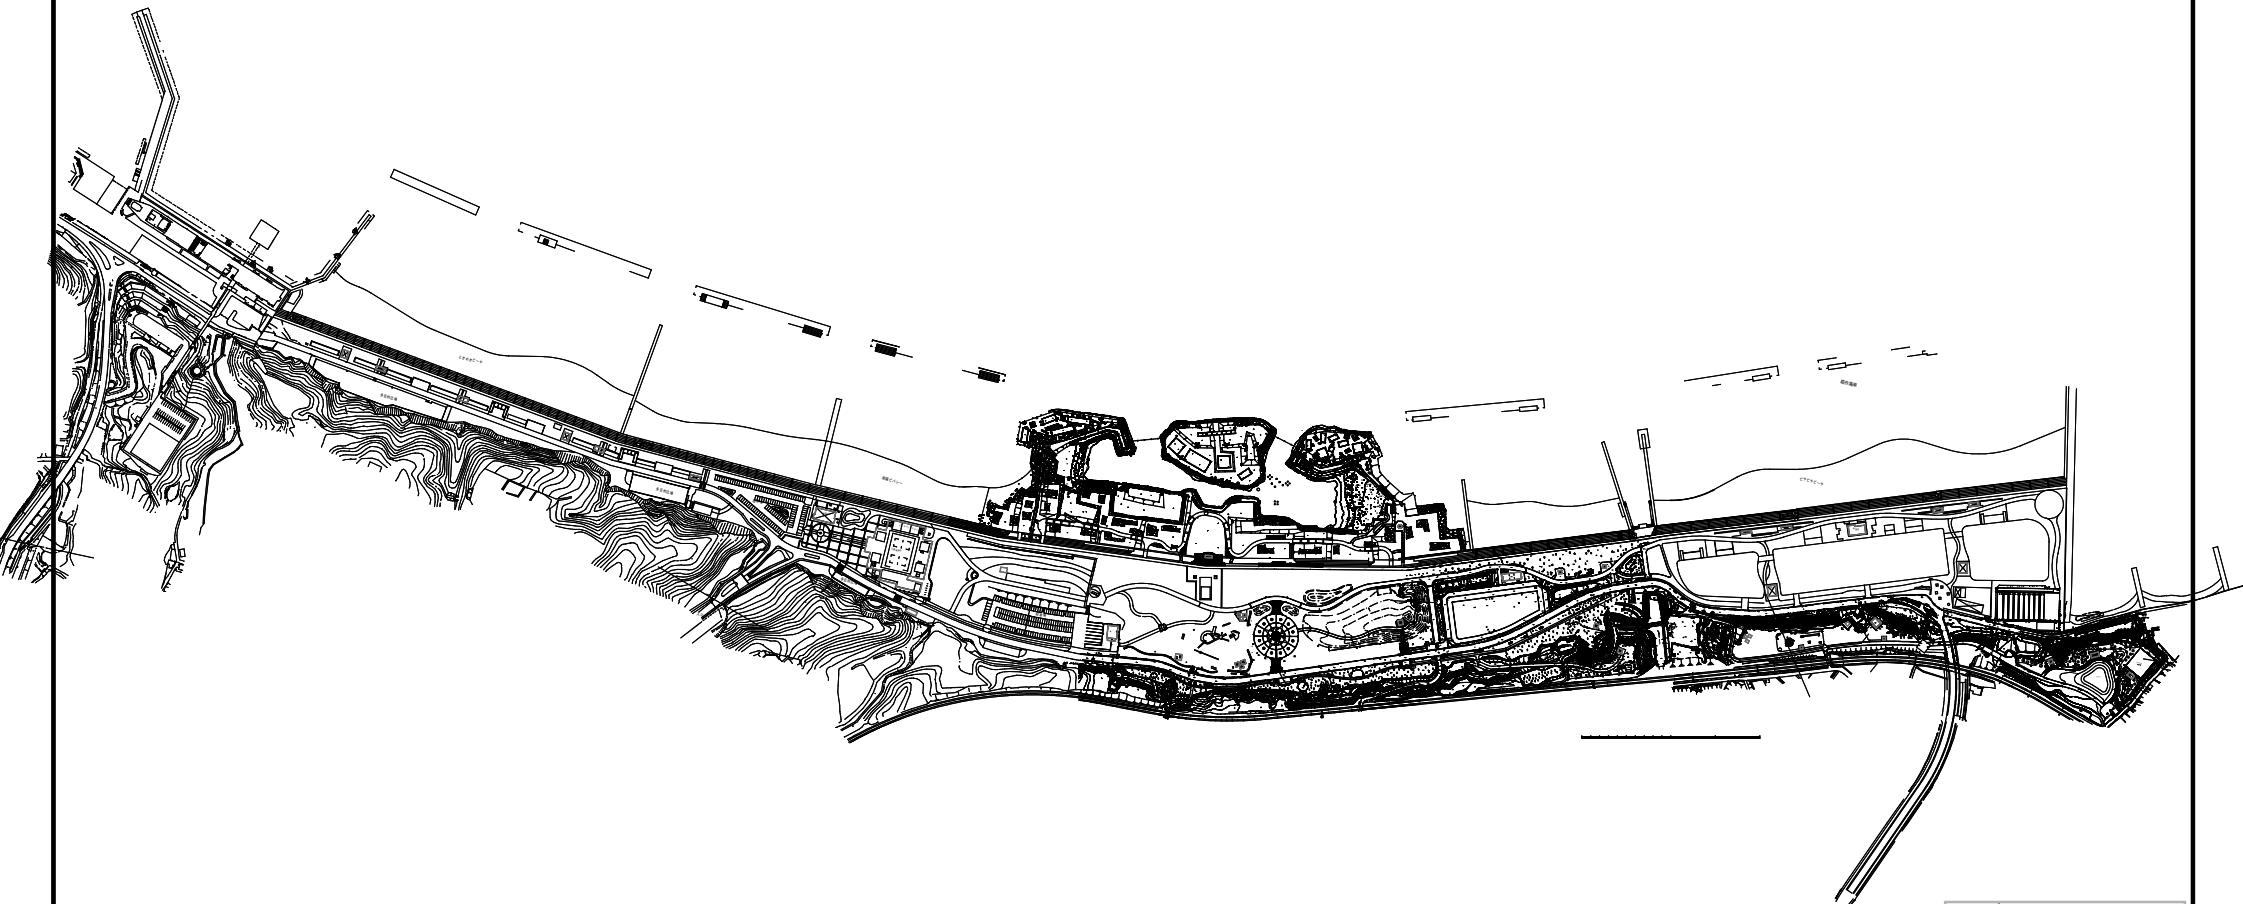

S=1:3000

0 50 100 150 200m



公園名	せんなん里海公園		
工事名			
設計図名			
図面番号	/	葉	縮尺
設計年月	平成30年2月	1:3000	尺
岸和田土木事務所			