


令和5年11月27日
大阪法務局東大阪支局
（大阪法務局堺支局管轄）

登記官

岡本基治



これは図面に記録されている内容を証明した書面である。

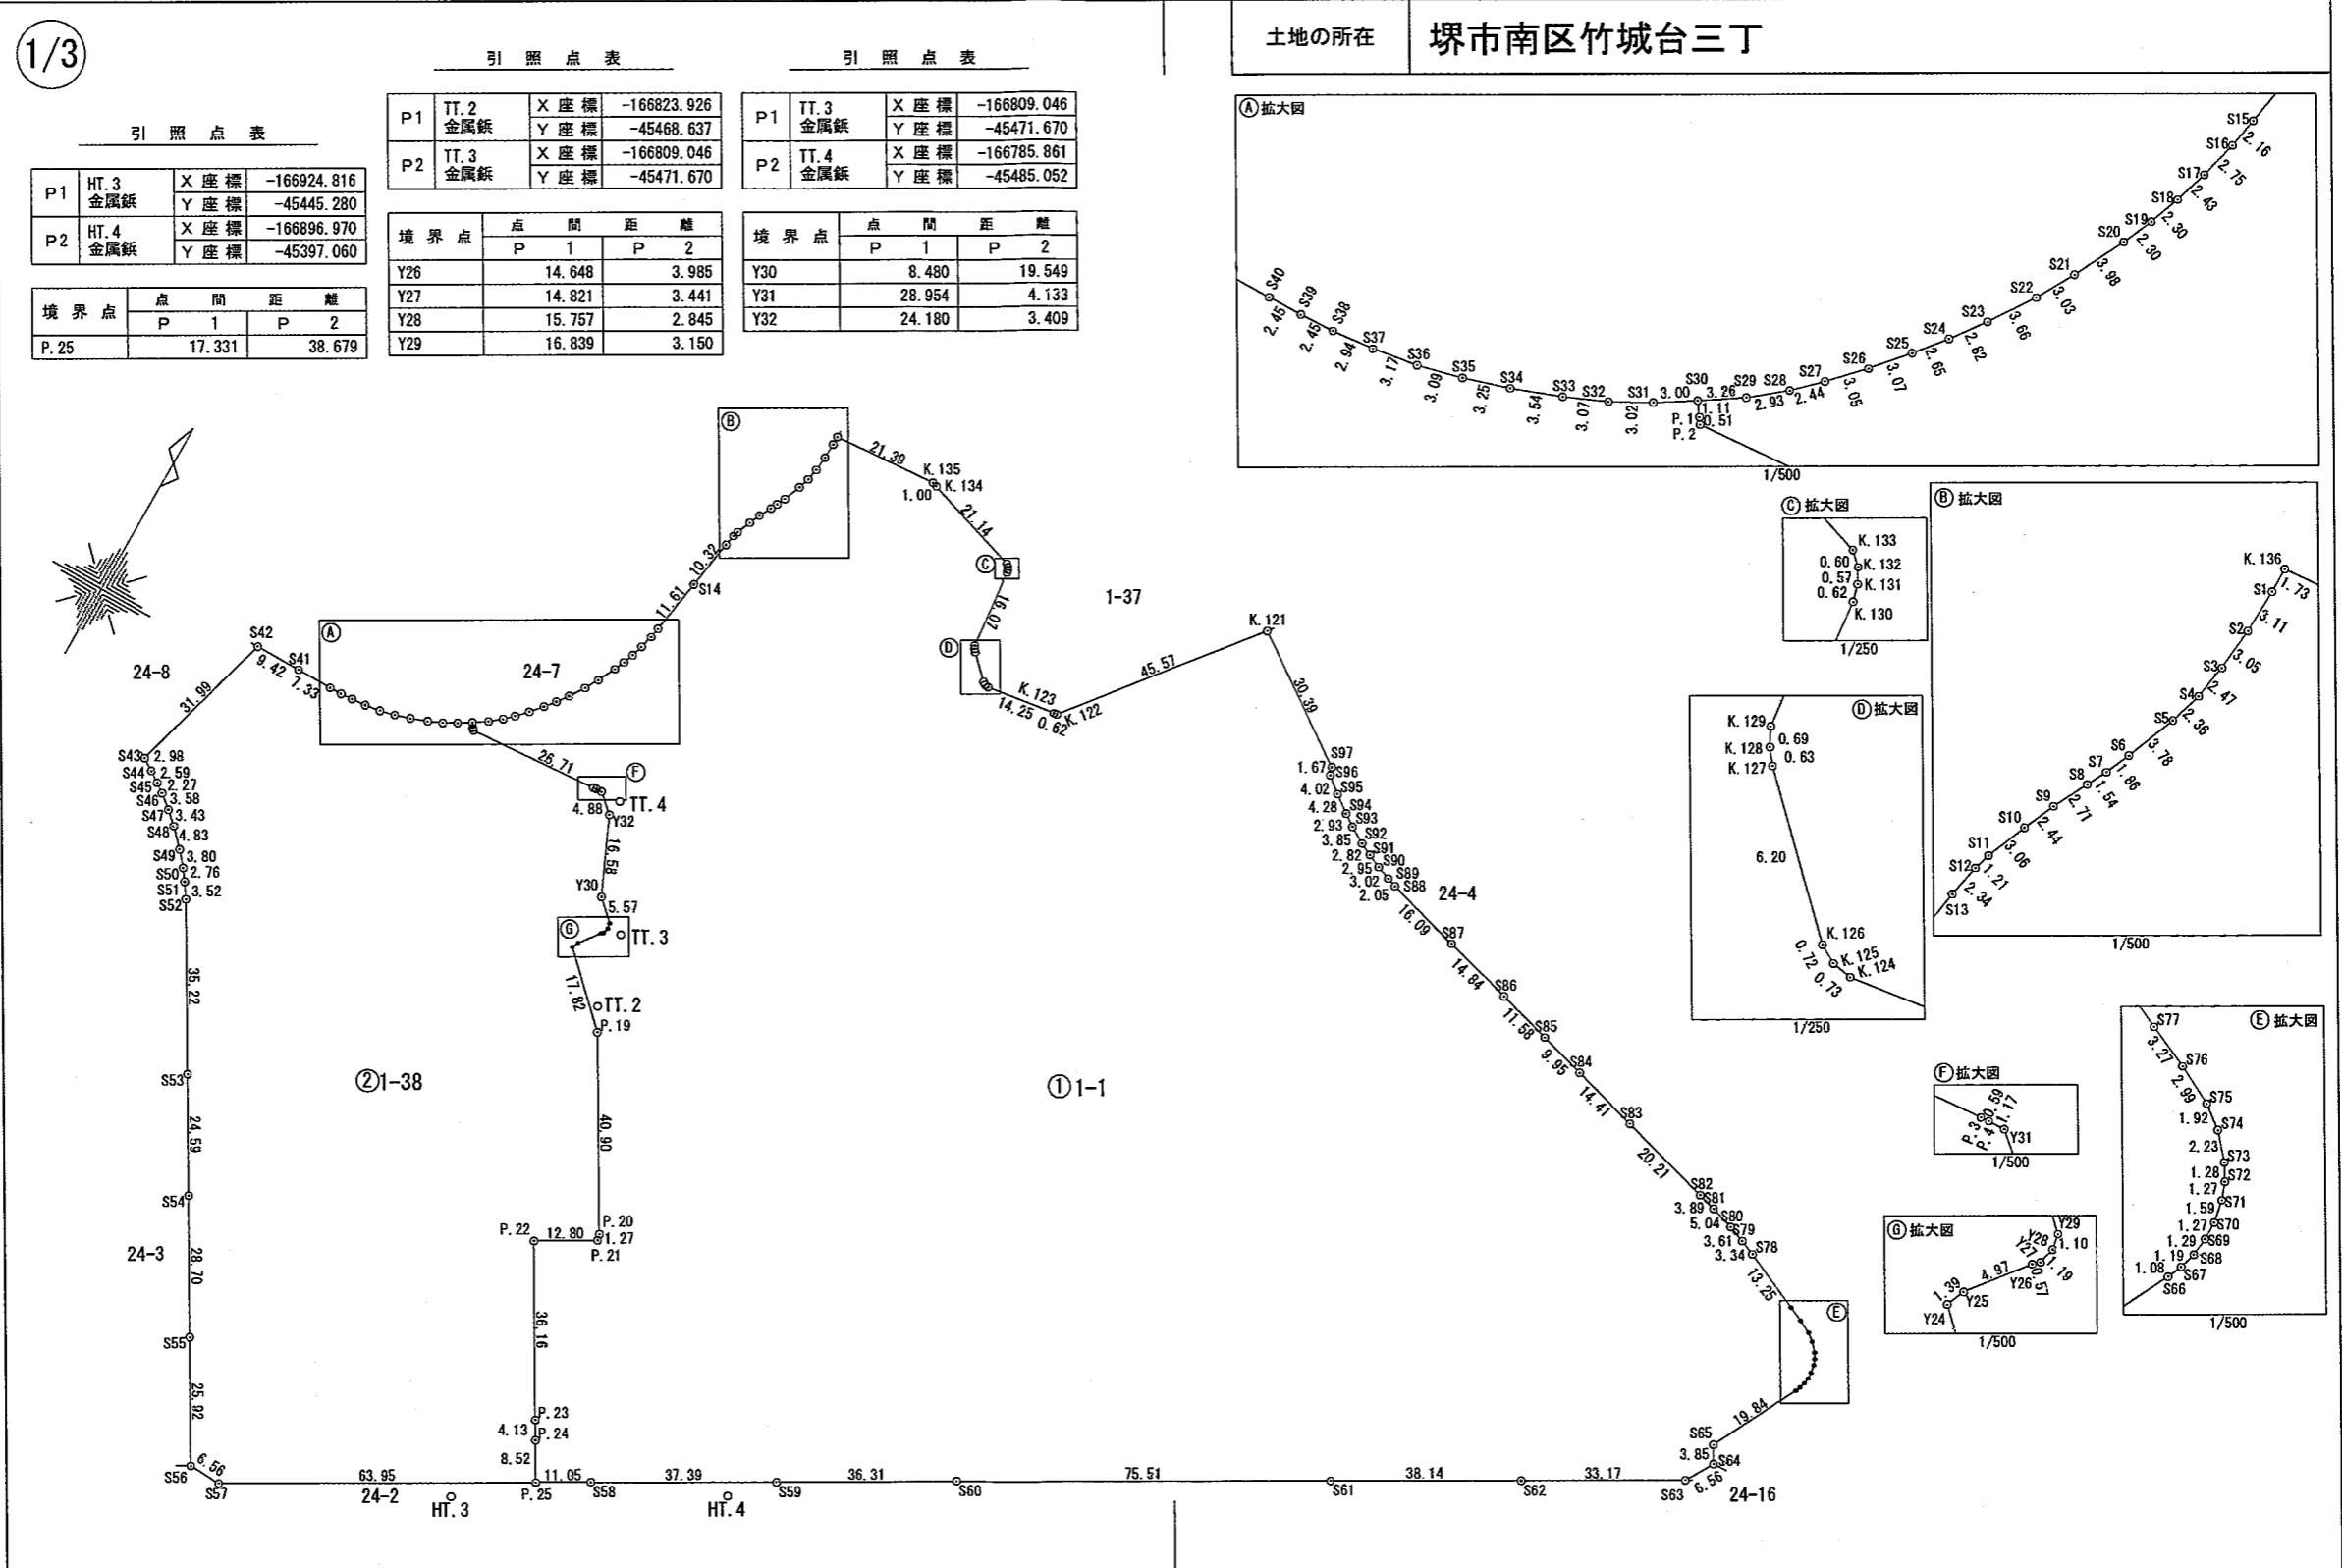

作成者	大阪市東成区東今里二丁目4番27号 土地家屋調査士 柳原 薫 (令和 5年 11月 13日作成)	申請人	大阪府 代表者 大阪府知事 吉村 洋文	縮尺	1/1500
-----	--	-----	------------------------	----	--------

地番	1-1, 1-38	地積測量図
土地の所在	堺市南区竹城台三丁	

2/3

地番 測点	Xn	Yn	(Xn+1 - Xn-1)Yn	標識
S62	-166814.669	-45259.996	-1613564.117396	大阪府プレート
S63	-166798.074	-45231.274	-1006938.621788	大阪府プレート
S64	-166792.407	-45227.957	-407368.208699	大阪府プレート
S65	-166789.067	-45229.876	-952495.958684	金属錐
S66	-166771.348	-45220.949	-846536.165280	コンクリート杭
S67	-166770.347	-45220.527	-97495.456212	金属錐
S68	-166769.192	-45220.202	-110337.292880	金属錐
S69	-166767.907	-45220.056	-115582.463136	金属錐
S70	-166766.636	-45220.070	-128470.218870	コンクリート杭
S71	-166765.066	-45220.370	-124989.102680	金属錐
S72	-166763.872	-45220.824	-103781.791080	金属錐
S73	-166762.771	-45221.484	-126801.041136	コンクリート杭
S74	-166761.068	-45222.929	-129654.137443	金属錐
S75	-166759.904	-45224.468	-115729.413612	金属錐
S76	-166758.509	-45227.116	-124510.250348	コンクリート杭
S77	-166757.151	-45230.092	-310911.652408	金属錐
S78	-166751.635	-45242.149	-307646.613200	金属錐
S79	-166750.351	-45245.237	-115013.392454	金属錐
S80	-166749.093	-45248.621	-127465.365357	金属錐
S81	-166747.534	-45253.414	-119469.012960	金属錐
S82	-166746.453	-45257.158	-296117.584794	金属錐
S83	-166740.991	-45276.624	-424558.903248	金属錐
S84	-166737.076	-45290.500	-299641.948000	金属錐
S85	-166734.375	-45300.079	-266409.764599	金属錐
S86	-166731.195	-45311.220	-324926.758620	金属錐
S87	-166727.204	-45325.520	-381006.321120	金属錐
S88	-166722.789	-45340.995	-229561.457685	金属錐
S89	-166722.141	-45342.945	-79032.753135	金属錐
S90	-166721.046	-45345.769	-105202.184080	金属錐
S91	-166719.821	-45348.461	-111103.729450	金属錐
S92	-166718.596	-45351.007	-144216.202260	金属錐
S93	-166716.641	-45354.325	-163729.113250	金属錐
S94	-166714.986	-45356.744	-190407.611312	金属錐
S95	-166712.443	-45360.191	-228887.523786	金属錐
S96	-166709.940	-45363.348	-185672.183364	金属錐
S97	-166708.350	-45363.890	-855290.782060	金属錐
K.121	-166691.086	-45388.903	834111.870431	堺市プレート
K.122	-166726.727	-45417.309	1623895.883295	堺市プレート
K.123	-166726.841	-45417.927	98965.662933	堺市プレート
K.124	-166728.906	-45432.028	87865.542152	堺市プレート
K.125	-166728.775	-45432.747	-22625.508006	堺市プレート
K.126	-166728.408	-45433.367	-215535.893048	堺市プレート
K.127	-166724.031	-45437.769	-221599.999413	堺市プレート
K.128	-166723.531	-45438.158	-50936.175118	堺市プレート
K.129	-166722.910	-45438.480	-754642.275840	堺市プレート
K.130	-166706.923	-45440.123	-753760.760324	堺市プレート
K.131	-166706.322	-45440.282	-50302.392174	堺市プレート
K.132	-166705.816	-45440.553	-41759.868207	堺市プレート
K.133	-166705.403	-45440.994	-321086.063604	堺市プレート
K.134	-166698.750	-45461.063	-312953.957692	堺市プレート
K.135	-166698.519	-45462.039	58827.878466	堺市プレート
K.136	-166700.044	-45483.376	148412.255888	堺市プレート
		倍面積	69932.430002	
		面積	34966.215001000	
		地積	34966.2150 m ²	

座標求積表

地番 測点	Xn	Yn	(Xn+1 - Xn-1)Yn	標識
S1	-166701.782	-45483.353	220457.811991	大阪府プレート
S2	-166704.891	-45483.475	279723.371250	大阪府プレート
S3	-166707.932	-45483.754	249069.036904	大阪府プレート
S4	-166710.367	-45484.175	213821.106675	大阪府プレート
S5	-166712.633	-45484.861	263175.405746	大阪府プレート
S6	-166716.153	-45486.254	237711.163404	大阪府プレート
S7	-166717.859	-45487.012	140054.509948	大阪府プレート
S8	-166719.232	-45487.720	172125.532480	大阪府プレート
S9	-166721.643	-45488.976	211068.848640	大阪府プレート
S10	-166723.872	-45489.984	230452.258944	大阪府プレート
S11	-166726.709	-45491.141	181646.126013	大阪府プレート
S12	-166727.865	-45491.502	157036.664904	大阪府プレート
S13	-166730.161	-45491.979	568149.325731	大阪府プレート
S14	-166740.354	-45493.648	985392.415680	大阪府プレート
S15	-166751.821	-45495.521	618420.616953	大阪府プレート
S16	-166753.947	-45495.916	218107.421304	大阪府プレート
S17	-166756.615	-45496.588	227346.450236	大阪府プレート
S18	-166758.944	-45497.311	204555.910256	大阪府プレート
S19	-166761.111	-45498.109	194686.408411	大阪府プレート
S20	-166763.223	-45499.032	258434.501760	大阪府プレート
S21	-166766.791	-45500.817	282514.572753	大阪府プレート
S22	-166769.432	-45502.322	259454.240044	大阪府プレート
S23	-166772.493	-45504.334	242674.613222	大阪府プレート
S24	-166774.765	-45506.014	197905.654886	大阪府プレート
S25	-166776.842	-45507.672	200779.848864	大阪府プレート
S26	-166779.177	-45509.677	206795.972288	大阪府プレート
S27	-166781.386	-45511.788	179088.885780	大阪府プレート
S28	-166783.112	-45513.526	162392.260768	大阪府プレート
S29	-166784.954	-45515.807	166223.727164	大阪府プレート
S30	-166786.764	-45518.529	124083.510054	大阪府プレート
P.1	-166787.680	-45517.887	60857.414919	大阪府プレート
P.2	-166788.101	-45517.592	-72646.076832	金属プレート
P.3	-166786.084	-45490.957	-93756.862377	金属プレート
P.4	-166786.040	-45490.360	-4321.584200	金属プレート
Y31	-166785.989	-45489.184	145383.432064	
Y32	-166789.236	-45485.535	835751.220090	
Y30	-166804.363	-45478.740	863368.400160	
Y29	-166808.220	-45474.710	224599.592690	
Y28	-166809.302	-45474.504	101499.092928	
Y27	-166810.452	-45474.811	70076.683751	
Y26	-166810.843	-45475.227	196134.654051	
Y25	-166814.765	-45478.287	236987.353557	金属プレート
Y24	-166816.054	-45478.821	623332.720626	金属プレート
P.19	-166828.471	-45466.030	2173458.098120	金属プレート
P.20	-166863.858	-45445.516	1664442.023500	金属プレート
P.21	-166865.096	-45445.223	349882.771877	大阪府プレート
P.22	-166871.557	-45456.280	1717338.258400	大阪府プレート
P.23	-166902.876	-45438.193	1585702.059314	大阪府プレート
P.24	-166906.455	-45436.128	498161.707392	大阪府プレート
P.25	-166913.840	-45431.867	84230.681418	大阪府プレート
S58	-166908.309	-45422.292	-1099219.466400	大阪府プレート
S59	-166889.640	-45389.887	-1673207.404481	大阪府プレート
S60	-166871.446	-45358.464	-2536218.514560	大阪府プレート
S61	-166833.725	-45293.043	-2571603.102411	大阪府プレート

令和5年11月27日
大阪法務局東大阪支局

登記官


岡本基治



これは図面に記録されている内容を証明した書面である。
(大阪法務局堺支局管轄)

作成者	大阪市東成区東今里二丁目4番27号 土地家屋調査士 柳原 薫 (令和 5年 11月 13日作成)	申請人	大阪府 代表者 大阪府知事 吉村 洋文	縮尺	1 / 2500
-----	--	-----	------------------------	----	----------

地番	1-1, 1-38	地積測量図
土地の所在	堺市南区竹城台三丁	

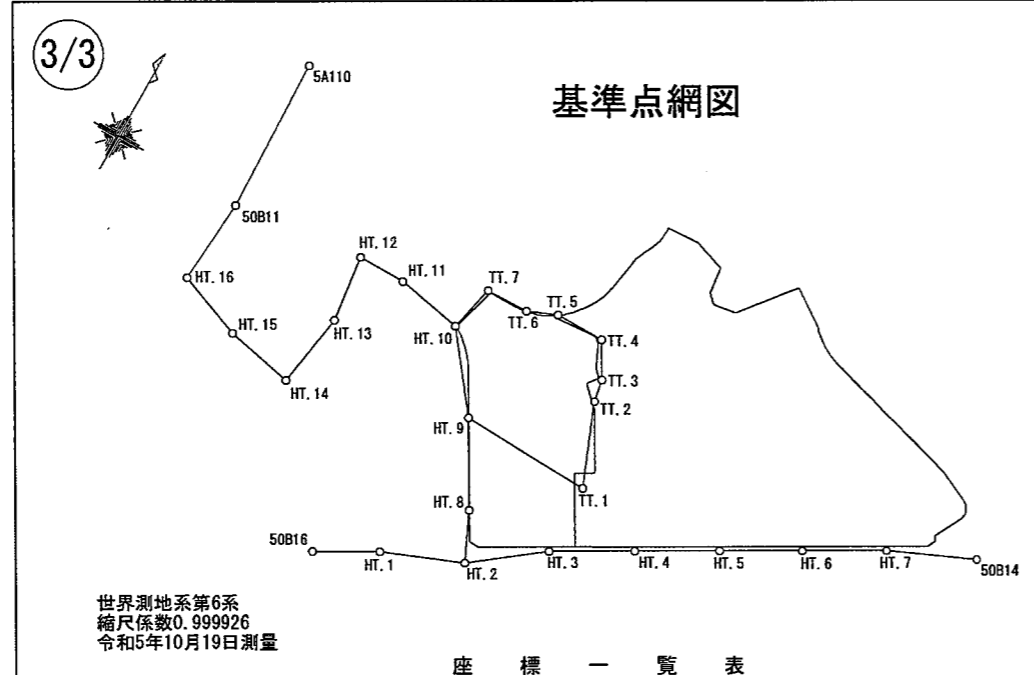

世界測地系第6系
縮尺係数0.999926
令和5年10月19日測量

座標一覧表

測点名	X座標	Y座標	標識
SA110	-166724.921	-45742.079	街区多角補助点
50B11	-166829.217	-45738.167	街区多角点
50B14	-166789.033	-45198.395	街区多角点
50B16	-167002.947	-45581.311	街区多角点
HT. 1	-166980.846	-45542.347	金属錶
HT. 2	-166959.291	-45489.902	金属錶
HT. 3	-166924.816	-45445.280	金属錶
HT. 4	-166896.970	-45397.060	金属錶
HT. 5	-166868.943	-45348.513	金属錶
HT. 6	-166841.554	-45301.015	金属錶
HT. 7	-166813.838	-45252.990	金属錶
HT. 8	-166927.353	-45504.843	金属錶
HT. 9	-166874.323	-45535.479	金属錶
HT. 10	-166826.123	-45572.900	金属錶
HT. 11	-166817.687	-45617.760	金属錶
HT. 12	-166817.714	-45649.928	金属錶
HT. 13	-166862.674	-45644.528	金属錶
HT. 14	-166913.245	-45652.530	金属錶
HT. 15	-166903.538	-45698.264	金属錶
HT. 16	-166886.449	-45742.106	金属錶
TT. 1	-166877.685	-45446.948	金属錶
TT. 2	-166823.926	-45468.637	金属錶
TT. 3	-166809.046	-45471.670	金属錶
TT. 4	-166785.861	-45485.052	金属錶
TT. 5	-166785.807	-45517.673	金属錶
TT. 6	-166793.821	-45536.857	金属錶
TT. 7	-166794.681	-45565.813	金属錶

地番	② 1-38			標識
測点	Xn	Yn	(Xn+1 - Xn-1)Yn	
S30	-166786.764	-45518.529	31180.192365	大阪府プレート
S31	-166788.365	-45521.074	139749.697180	大阪府プレート
S32	-166789.834	-45523.720	122731.949120	大阪府プレート
S33	-166791.061	-45526.543	112769.247011	大阪府プレート
S34	-166792.311	-45529.855	101303.927375	大阪府プレート
S35	-166793.286	-45532.965	78453.298695	大阪府プレート
S36	-166794.034	-45535.969	57785.144661	大阪府プレート
S37	-166794.555	-45539.102	37842.993762	大阪府プレート
S38	-166794.865	-45542.032	20994.876752	大阪府プレート
S39	-166795.016	-45544.485	9017.808030	大阪府プレート
S40	-166795.063	-45546.942	2869.457346	大阪府プレート
S41	-166795.079	-45554.281	865.531339	大阪府プレート
S42	-166795.082	-45563.710	1404319.105910	大阪府プレート
S43	-166825.900	-45572.312	1476178.330304	大阪府プレート
S44	-166827.474	-45569.777	138851.110519	大阪府プレート
S45	-166828.947	-45567.635	127042.566380	大阪府プレート
S46	-166830.262	-45565.775	165221.500150	大阪府プレート
S47	-166832.573	-45563.034	211321.351692	大阪府プレート
S48	-166834.900	-45560.504	265116.572776	大阪府プレート
S49	-166838.392	-45557.156	292476.941520	大阪府プレート
S50	-166841.320	-45554.726	233969.072736	金属プレート
S51	-166843.528	-45553.058	234416.036468	大阪府プレート
S52	-166846.466	-45551.103	1521406.840200	大阪府プレート
S53	-166876.928	-45533.422	2356946.522986	大阪府プレート
S54	-166898.229	-45521.131	2101164.364698	大阪府プレート
S55	-166923.086	-45506.768	2153107.221152	大阪府プレート
S56	-166945.543	-45493.806	1034665.629858	大阪府プレート
S57	-166945.829	-45487.246	-1442082.159938	大阪府プレート
P. 25	-166913.840	-45431.867	-1788834.331258	大阪府プレート
P. 24	-166906.455	-45436.128	-498161.707392	大阪府プレート
P. 23	-166902.876	-45438.193	-1585702.059314	大阪府プレート
P. 22	-166871.557	-45456.280	-1717338.258400	大阪府プレート
P. 21	-166865.096	-45445.223	-349882.771877	大阪府プレート
P. 20	-166863.858	-45445.516	-1664442.023500	金属プレート
P. 19	-166828.471	-45466.030	-2173458.098120	金属プレート
Y24	-166816.054	-45478.821	-623332.720626	金属プレート
Y25	-166814.765	-45478.287	-236987.353557	金属プレート
Y26	-166810.843	-45475.227	-196134.654051	
Y27	-166810.452	-45474.811	-70076.683751	
Y28	-166809.302	-45474.504	-101499.092928	
Y29	-166808.220	-45474.710	-224599.592690	
Y30	-166804.363	-45478.740	-863368.400160	
Y32	-166789.236	-45485.535	-835751.220090	
Y31	-166785.989	-45489.184	-145383.432064	
P. 4	-166786.040	-45490.360	4321.584200	金属プレート
P. 3	-166786.084	-45490.957	93756.862377	金属プレート
P. 2	-166788.101	-45517.592	72646.076832	金属プレート
P. 1	-166787.680	-45517.887	-60857.414919	大阪府プレート
		倍面積	24599.839759	
		面積	12299.919879500	
		地積	12299.9198 m ²	

合計 47266.134880500

令和5年11月27日
大阪法務局東大阪支局

これは図面に記録されている内容を証明した書面である。
(大阪法務局堺支局管轄)

登記官

岡本基治



作成者	大阪市東成区東今里二丁目4番27号 土地家屋調査士 柳原 薫 (令和 5年 11月 13日作成)	申請人	大阪府 代表者 大阪府知事 吉村 洋文	縮尺	1 / 2500
-----	--	-----	------------------------	----	----------