
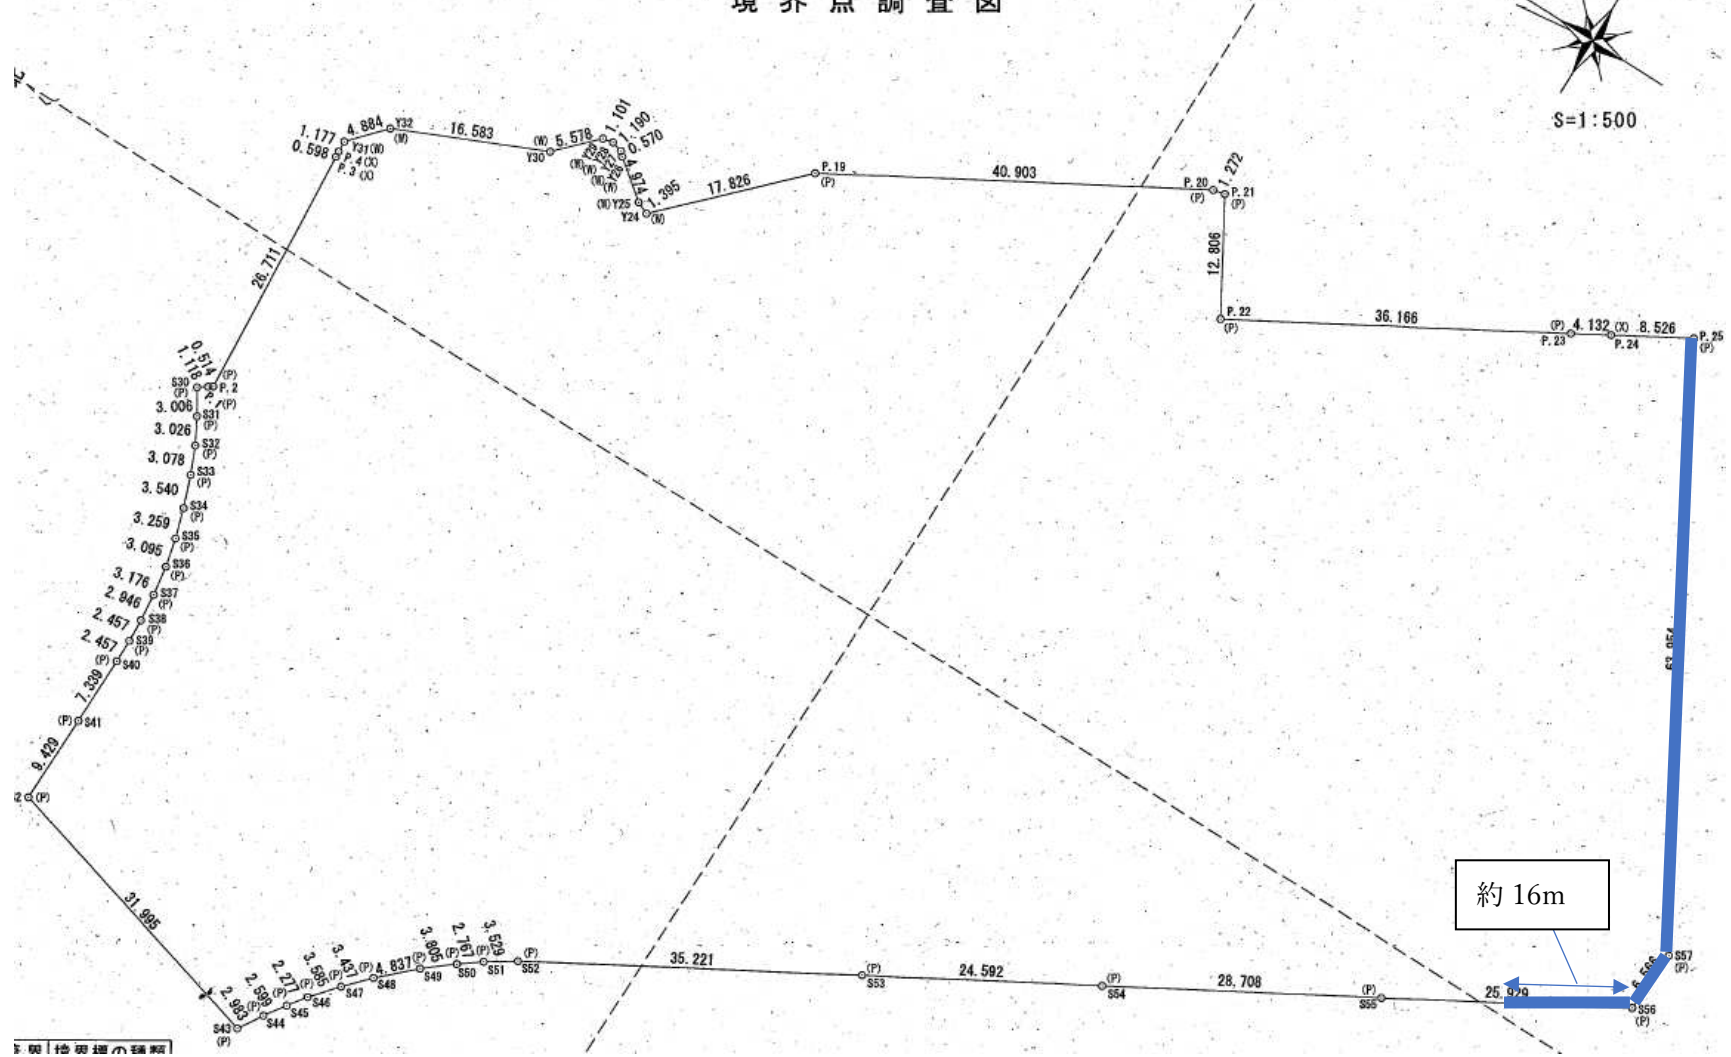


大阪府営竹城台第3住宅 境界点調査図

重力的擁壁位置

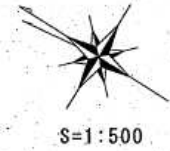

1:500 境界点調査図