



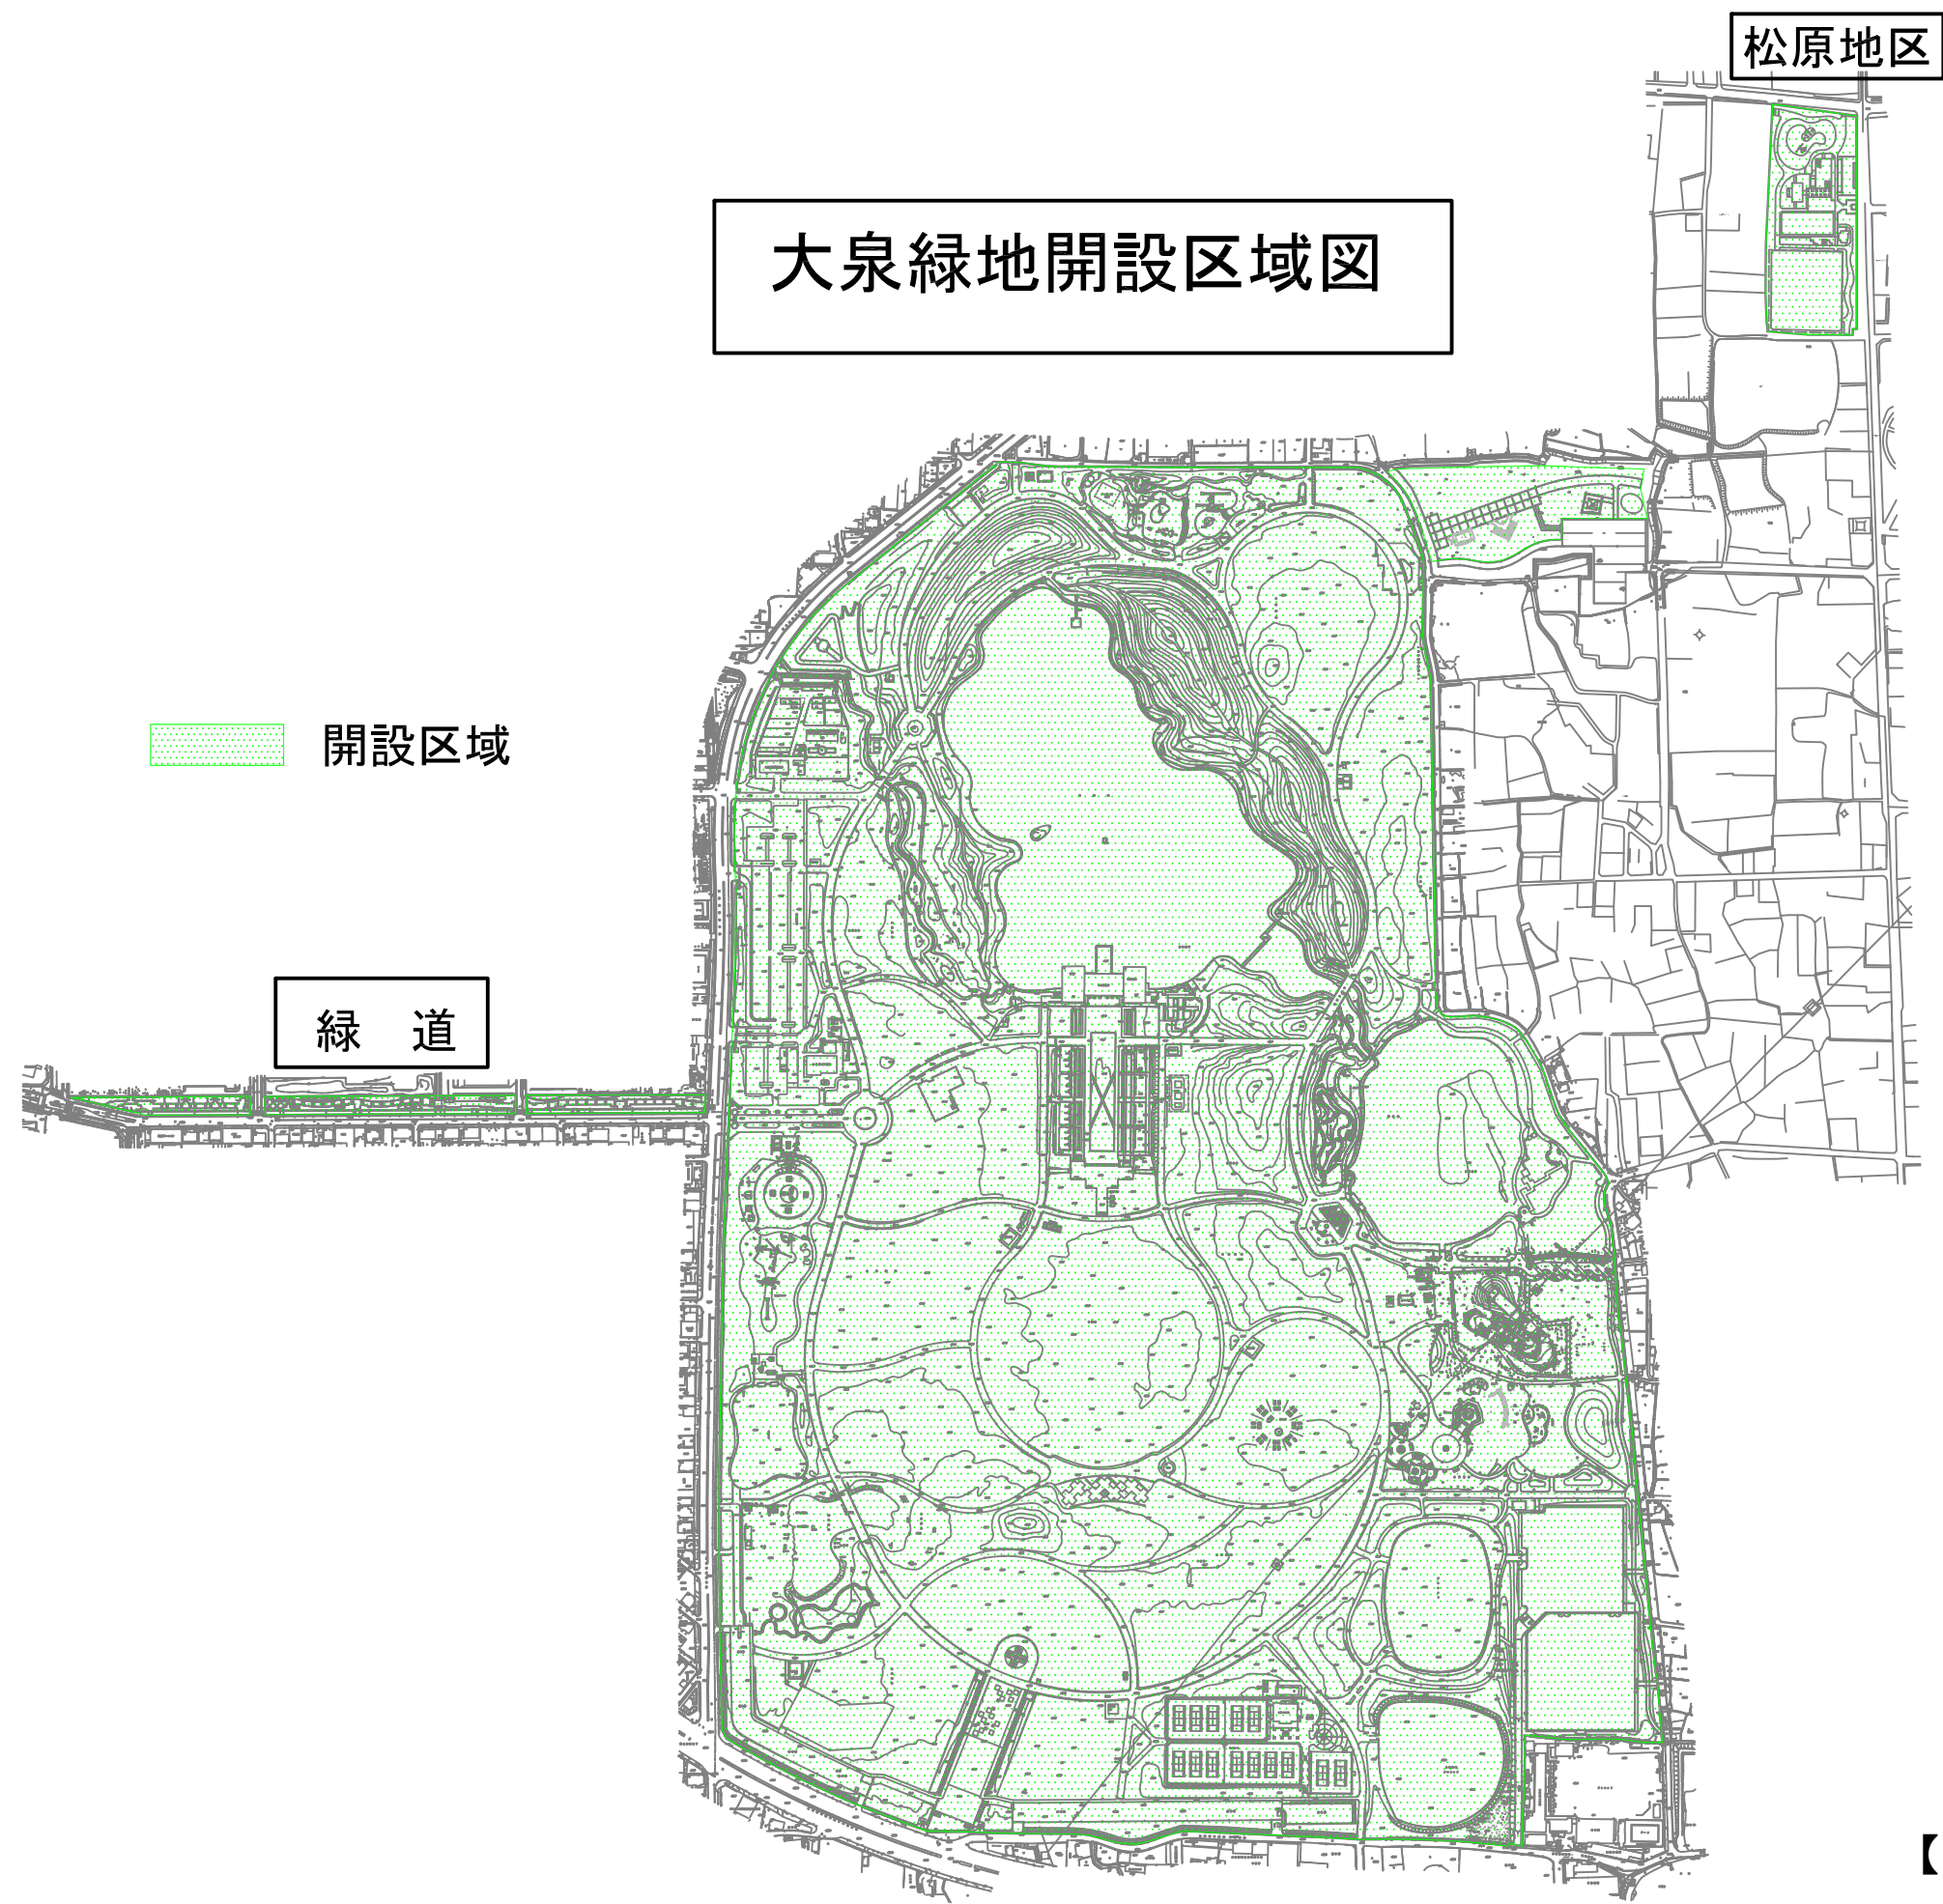

【図面13-01】開設区域図

大泉緑地後方支援活動拠点平面図

(見直し中)

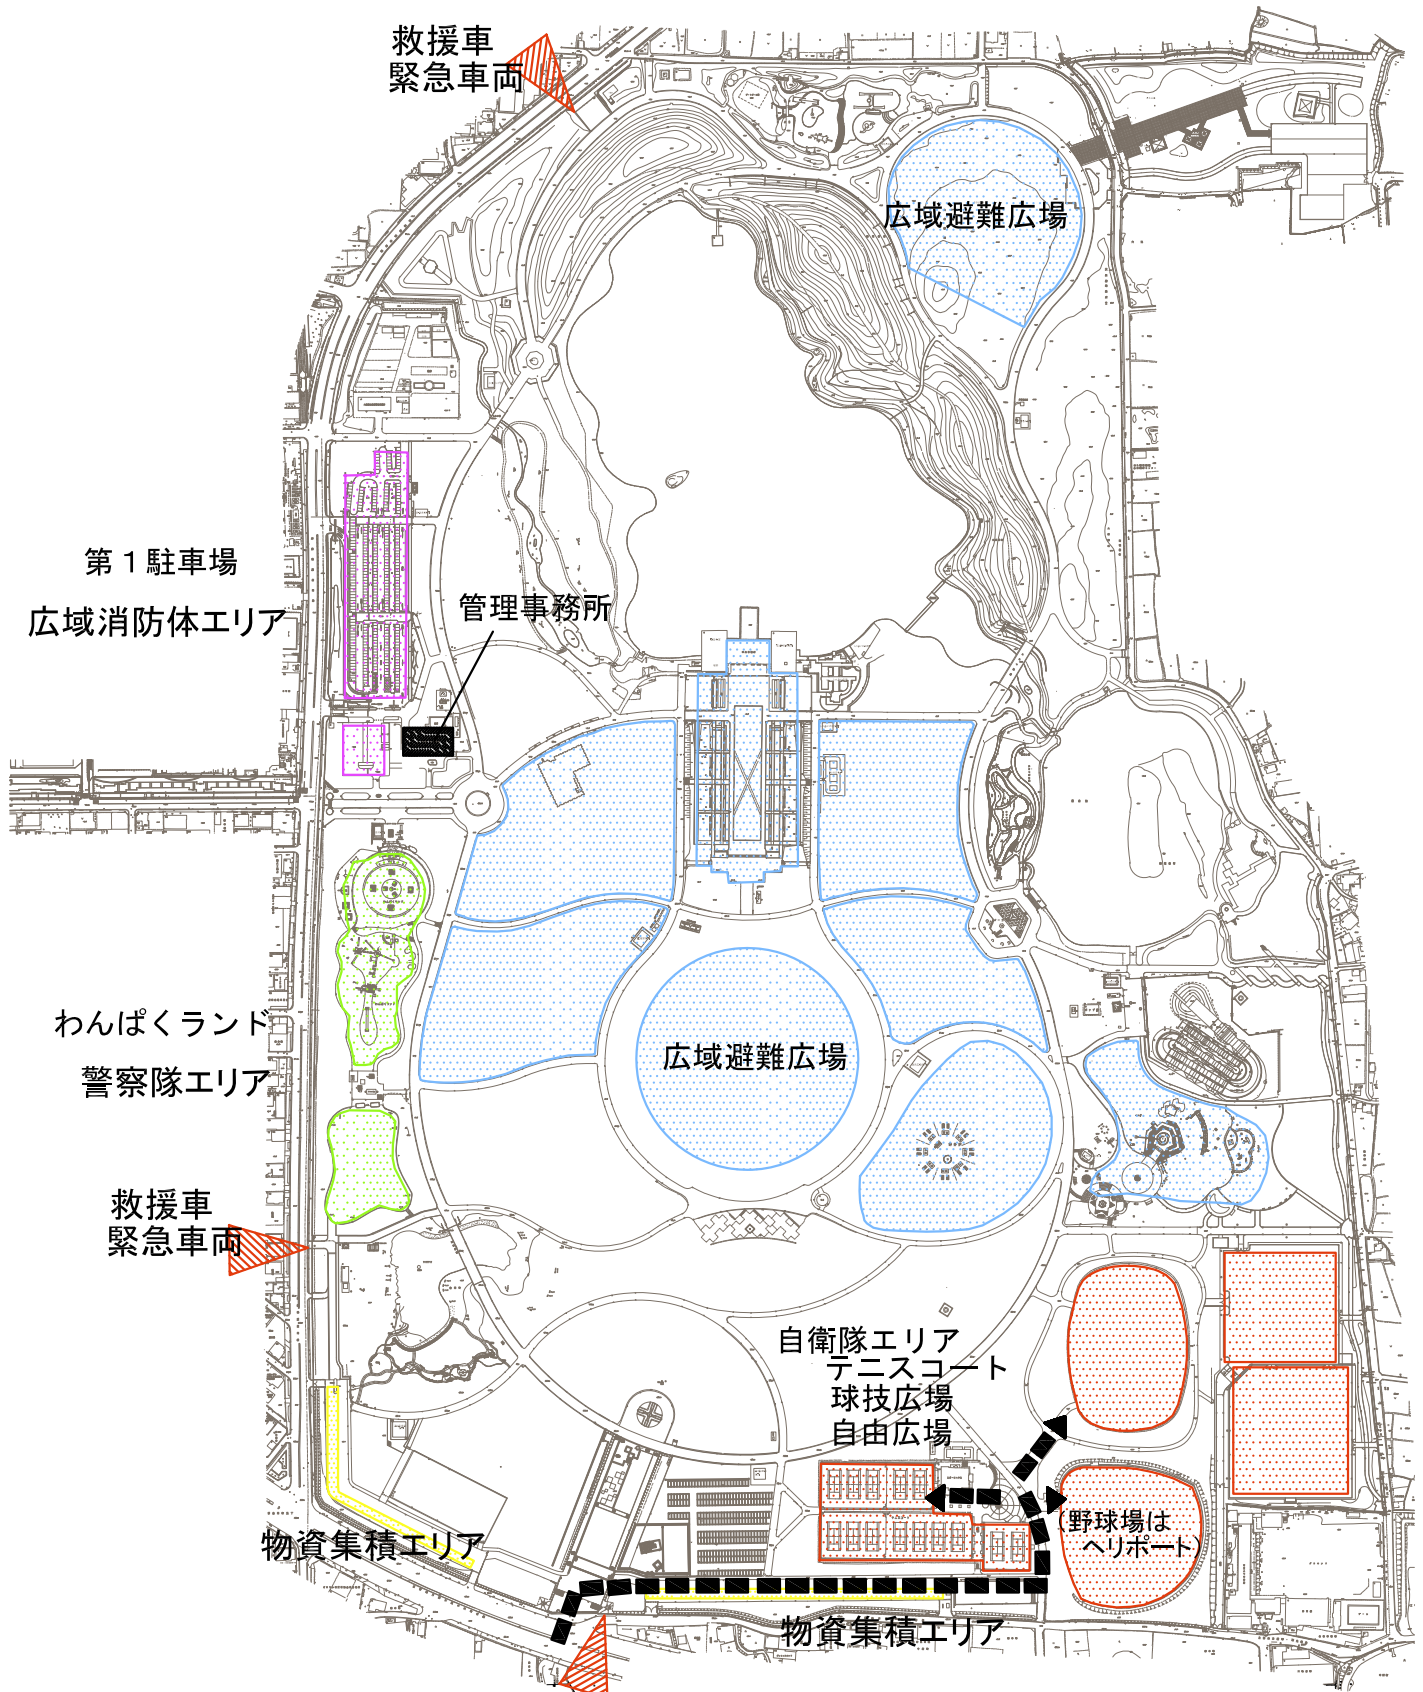

大泉緑地 防災施設配置図

● 非常用発電設備 1箇所

● 放送設備

機器本体 1箇所
サブシステム 3箇所
スピーカー 全域35箇所

● 非常用トイレ

トイレ 3箇所
旧トイレ 1箇所
下水人孔 23箇所
非常用便槽 1箇所
非常用小便器 1箇所

非常用便器蓋
24器
4器
23器
32器
19器

83器

救援緊急車両
及び避難者
入口

避難者専用
入口

放送サブシステム

非常用トイレ
南花田地区トイレ

● トイレ 10箇所

避難用入口改修

避難者者 1箇所

避難者および車両 3箇所

自衛隊駐屯施設入口3箇所

公園事務所

避難者専用
入口

非常用発電設備

機器本体
放送サブシステム

非常用倉庫

非常用トイレ
ふれあいの庭トイレ

貯水槽

非常用便槽

放送サブシステム

貯水槽

浄化装置

救援緊急車両
及び避難者
入口

旧トイレ(便槽)

非常用トイレ

自衛隊
大型車両入口

自衛隊大型車両主要入口
及び避難者
入口

● 生活用水設備


貯水槽(50t) 2箇所
(80t) 1箇所
浄化装置 2箇所

貯水槽
浄化装置


非常用トイレ

多目的広場トイレ


大泉緑地 駐車場平面図（第1駐車場）

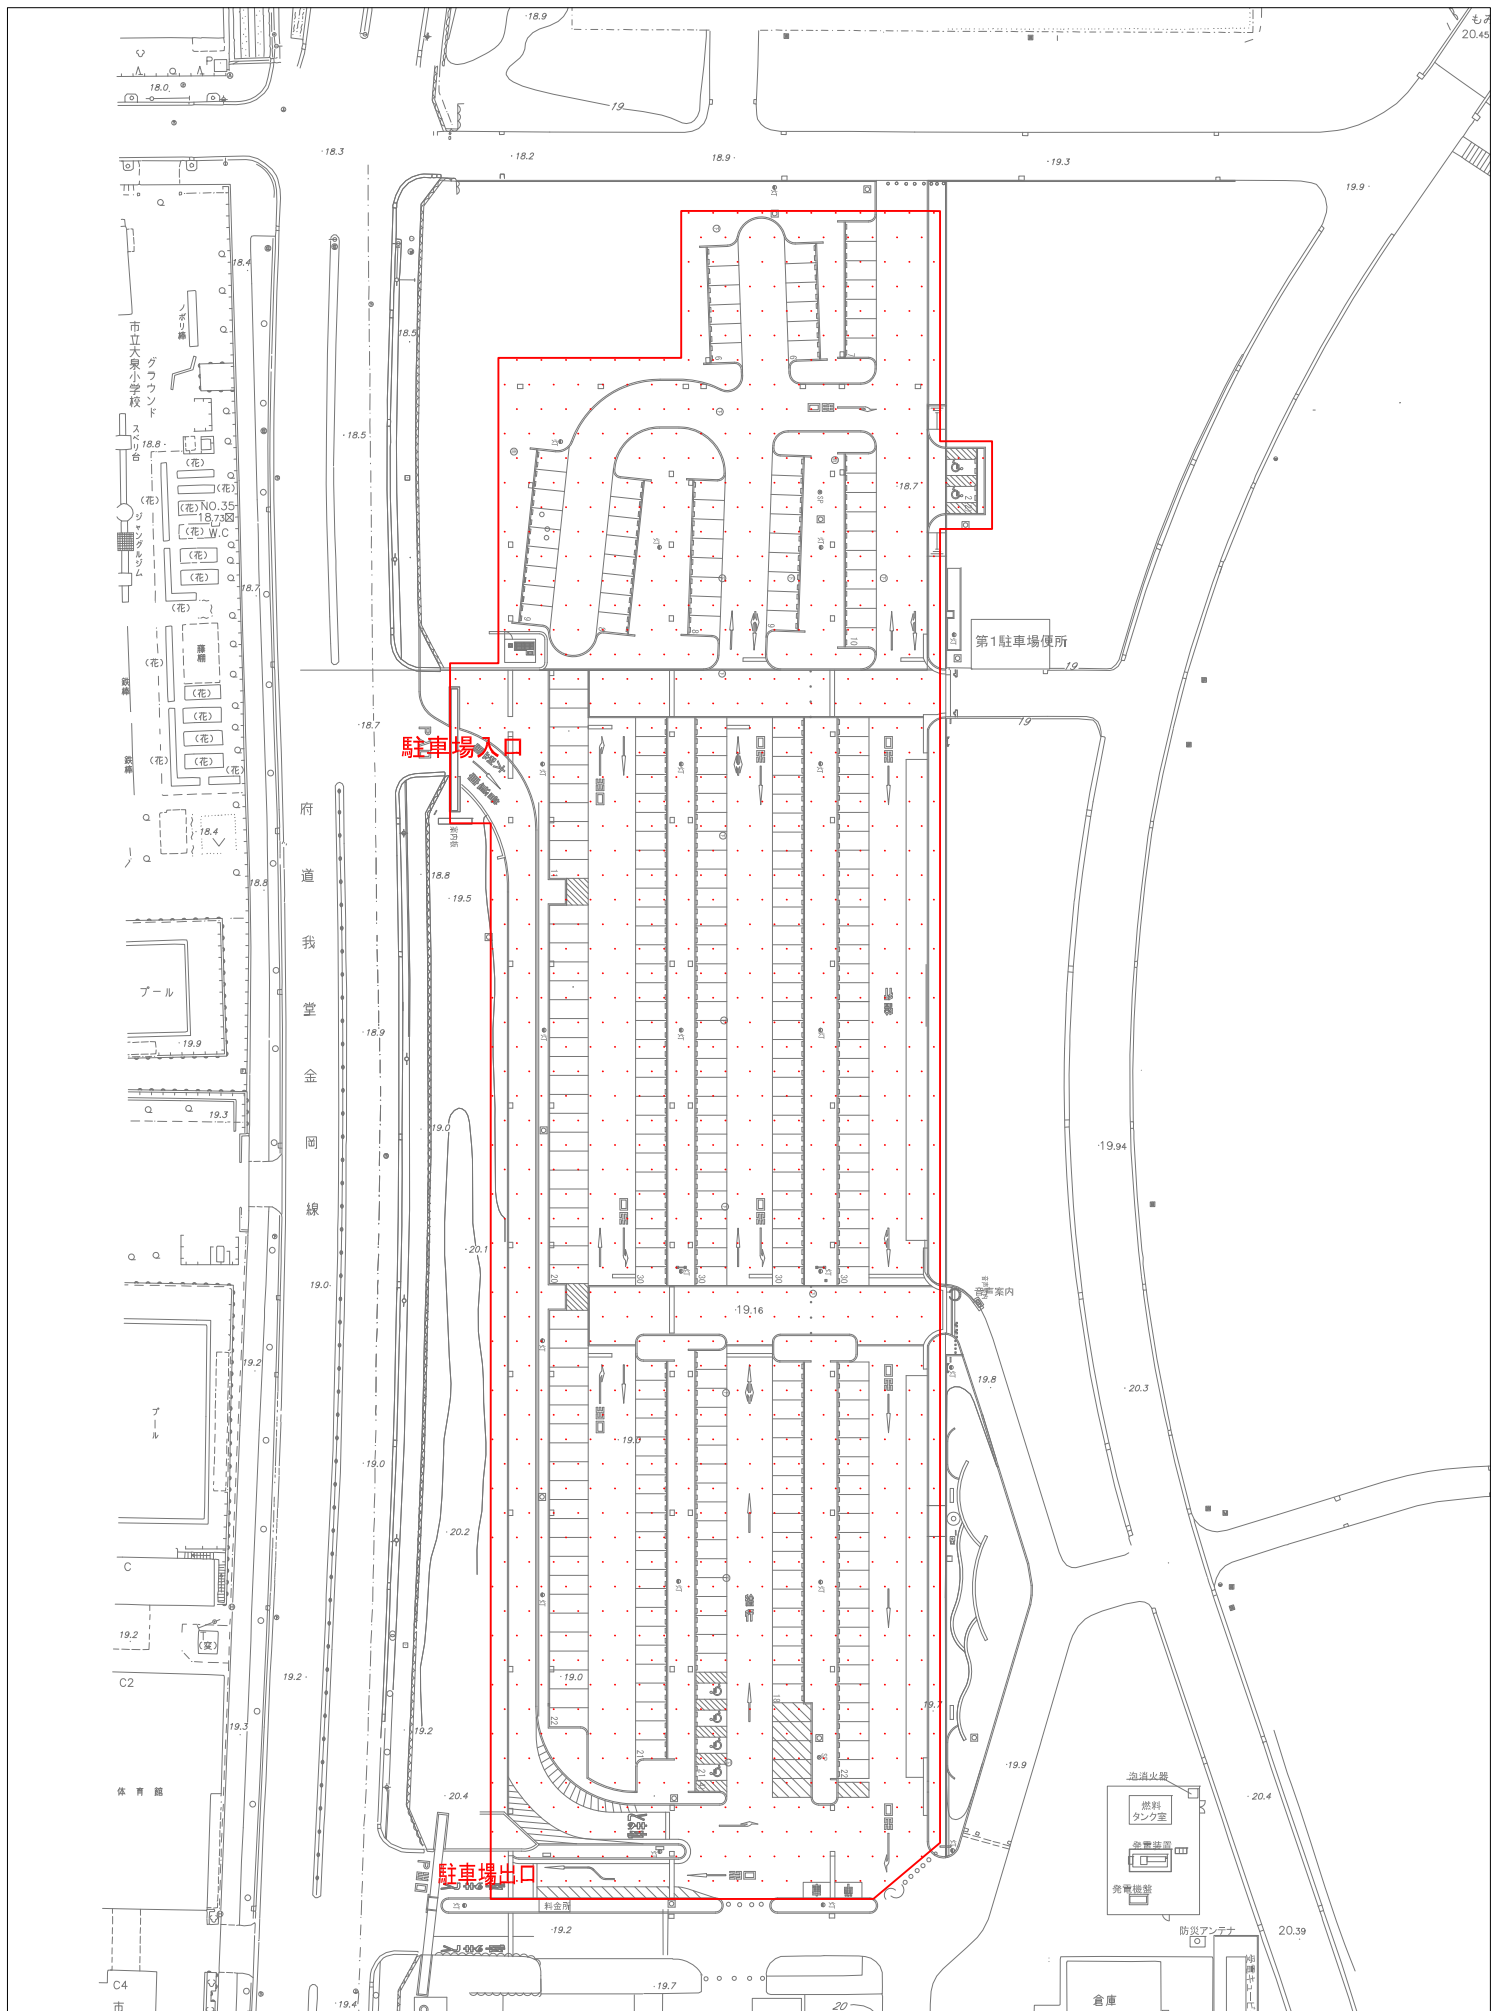

大泉緑地 駐車場平面図（第2駐車場）

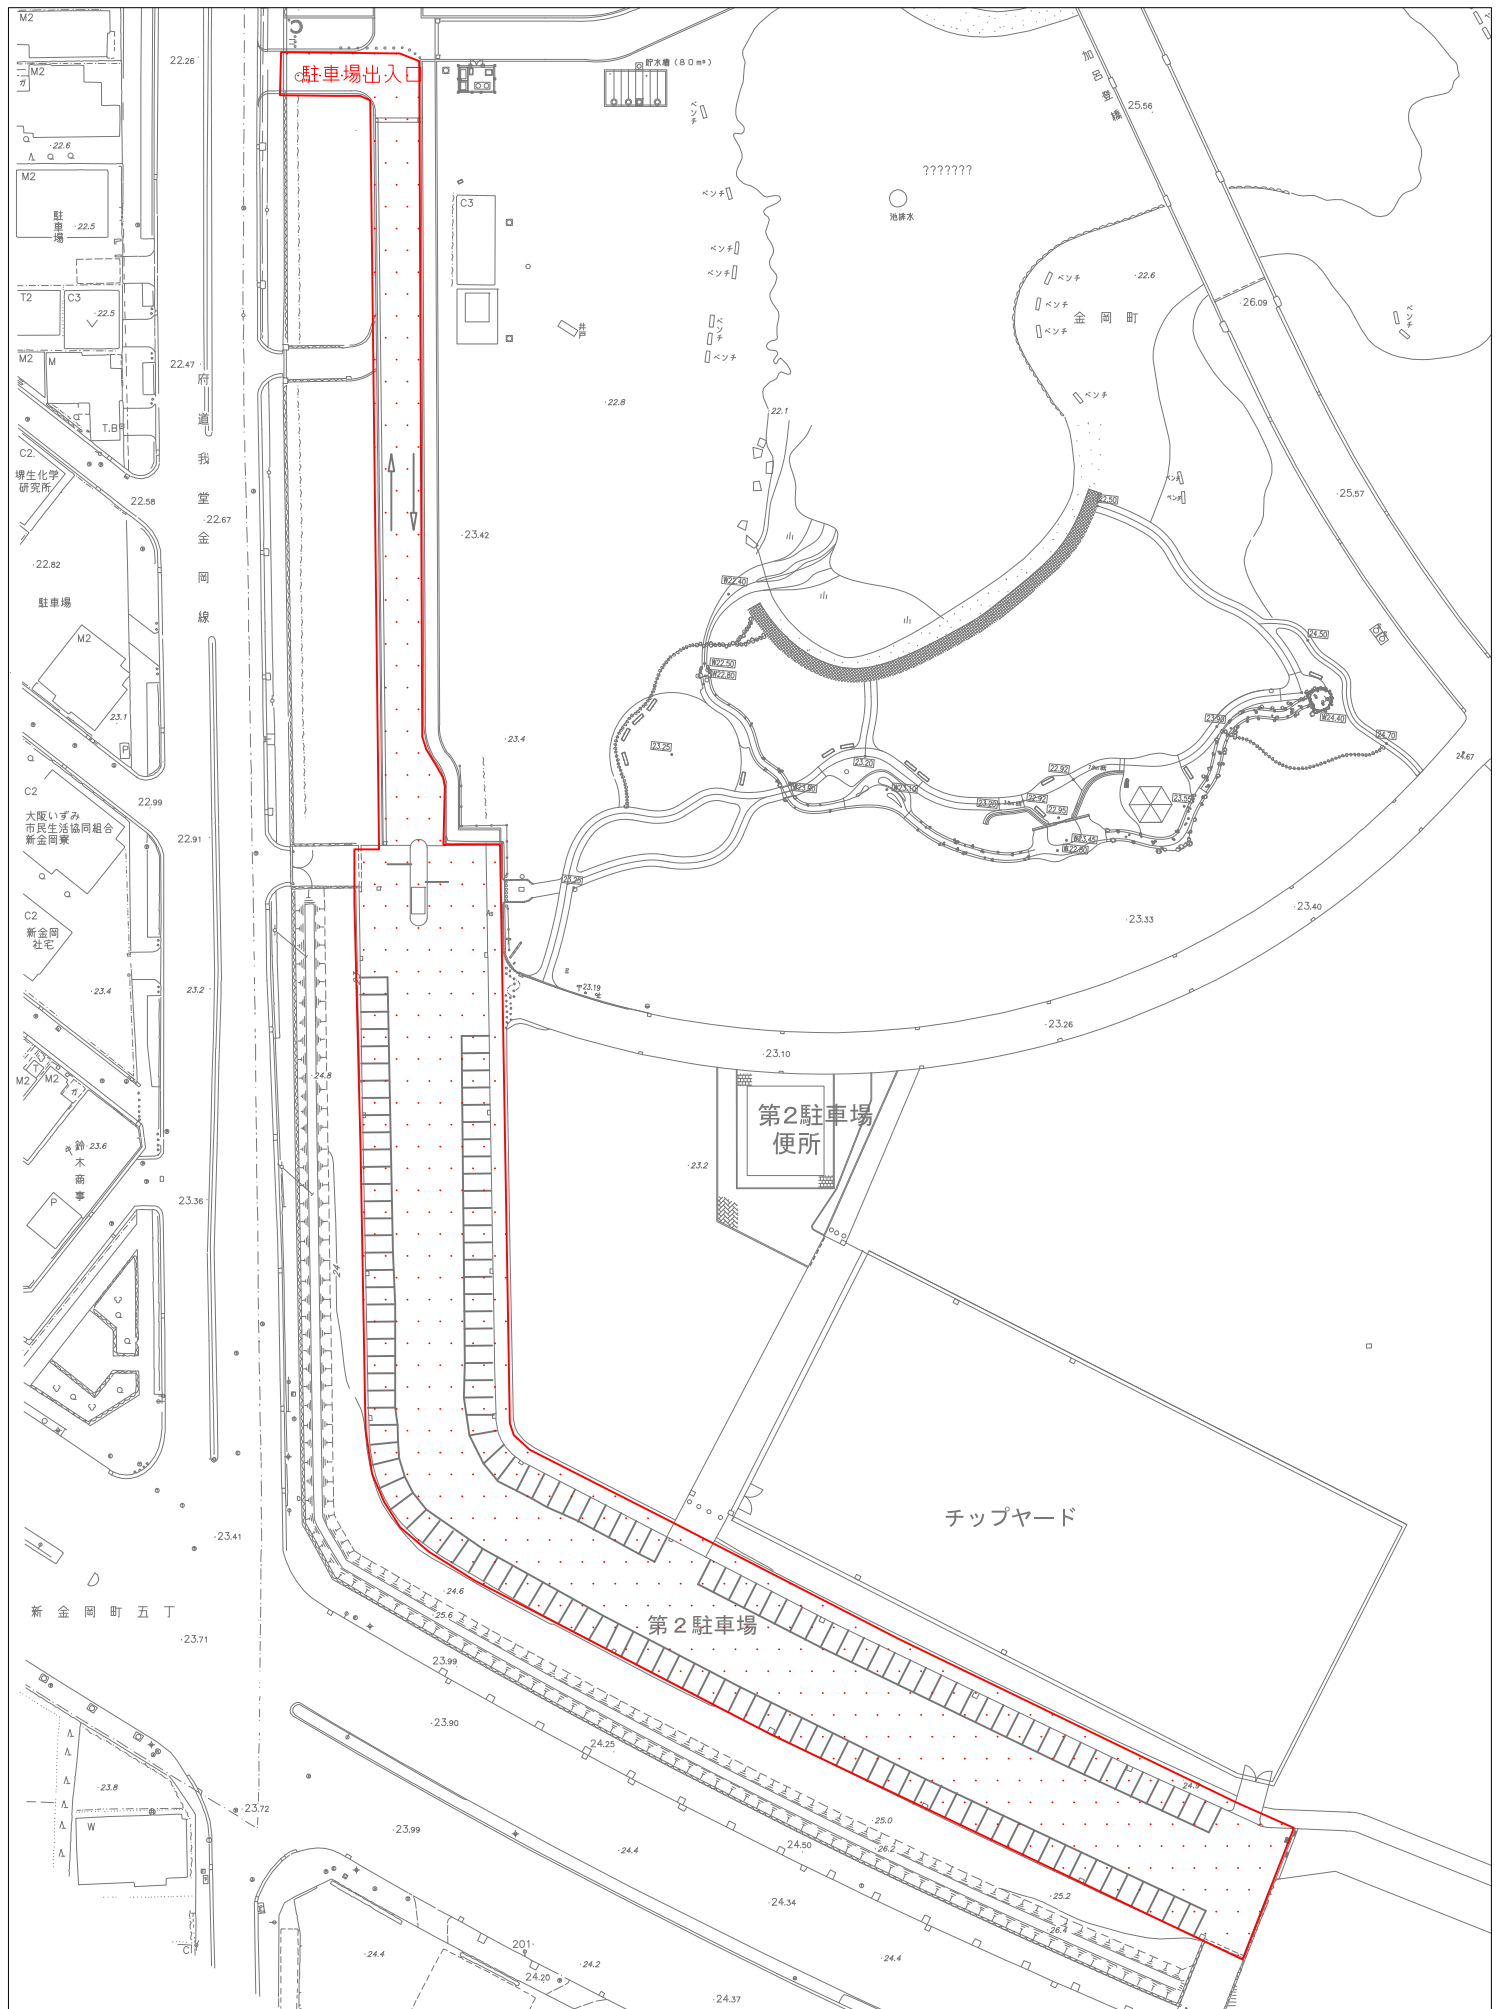


大泉緑地 駐車場平面図（第3駐車場及臨時駐車場）

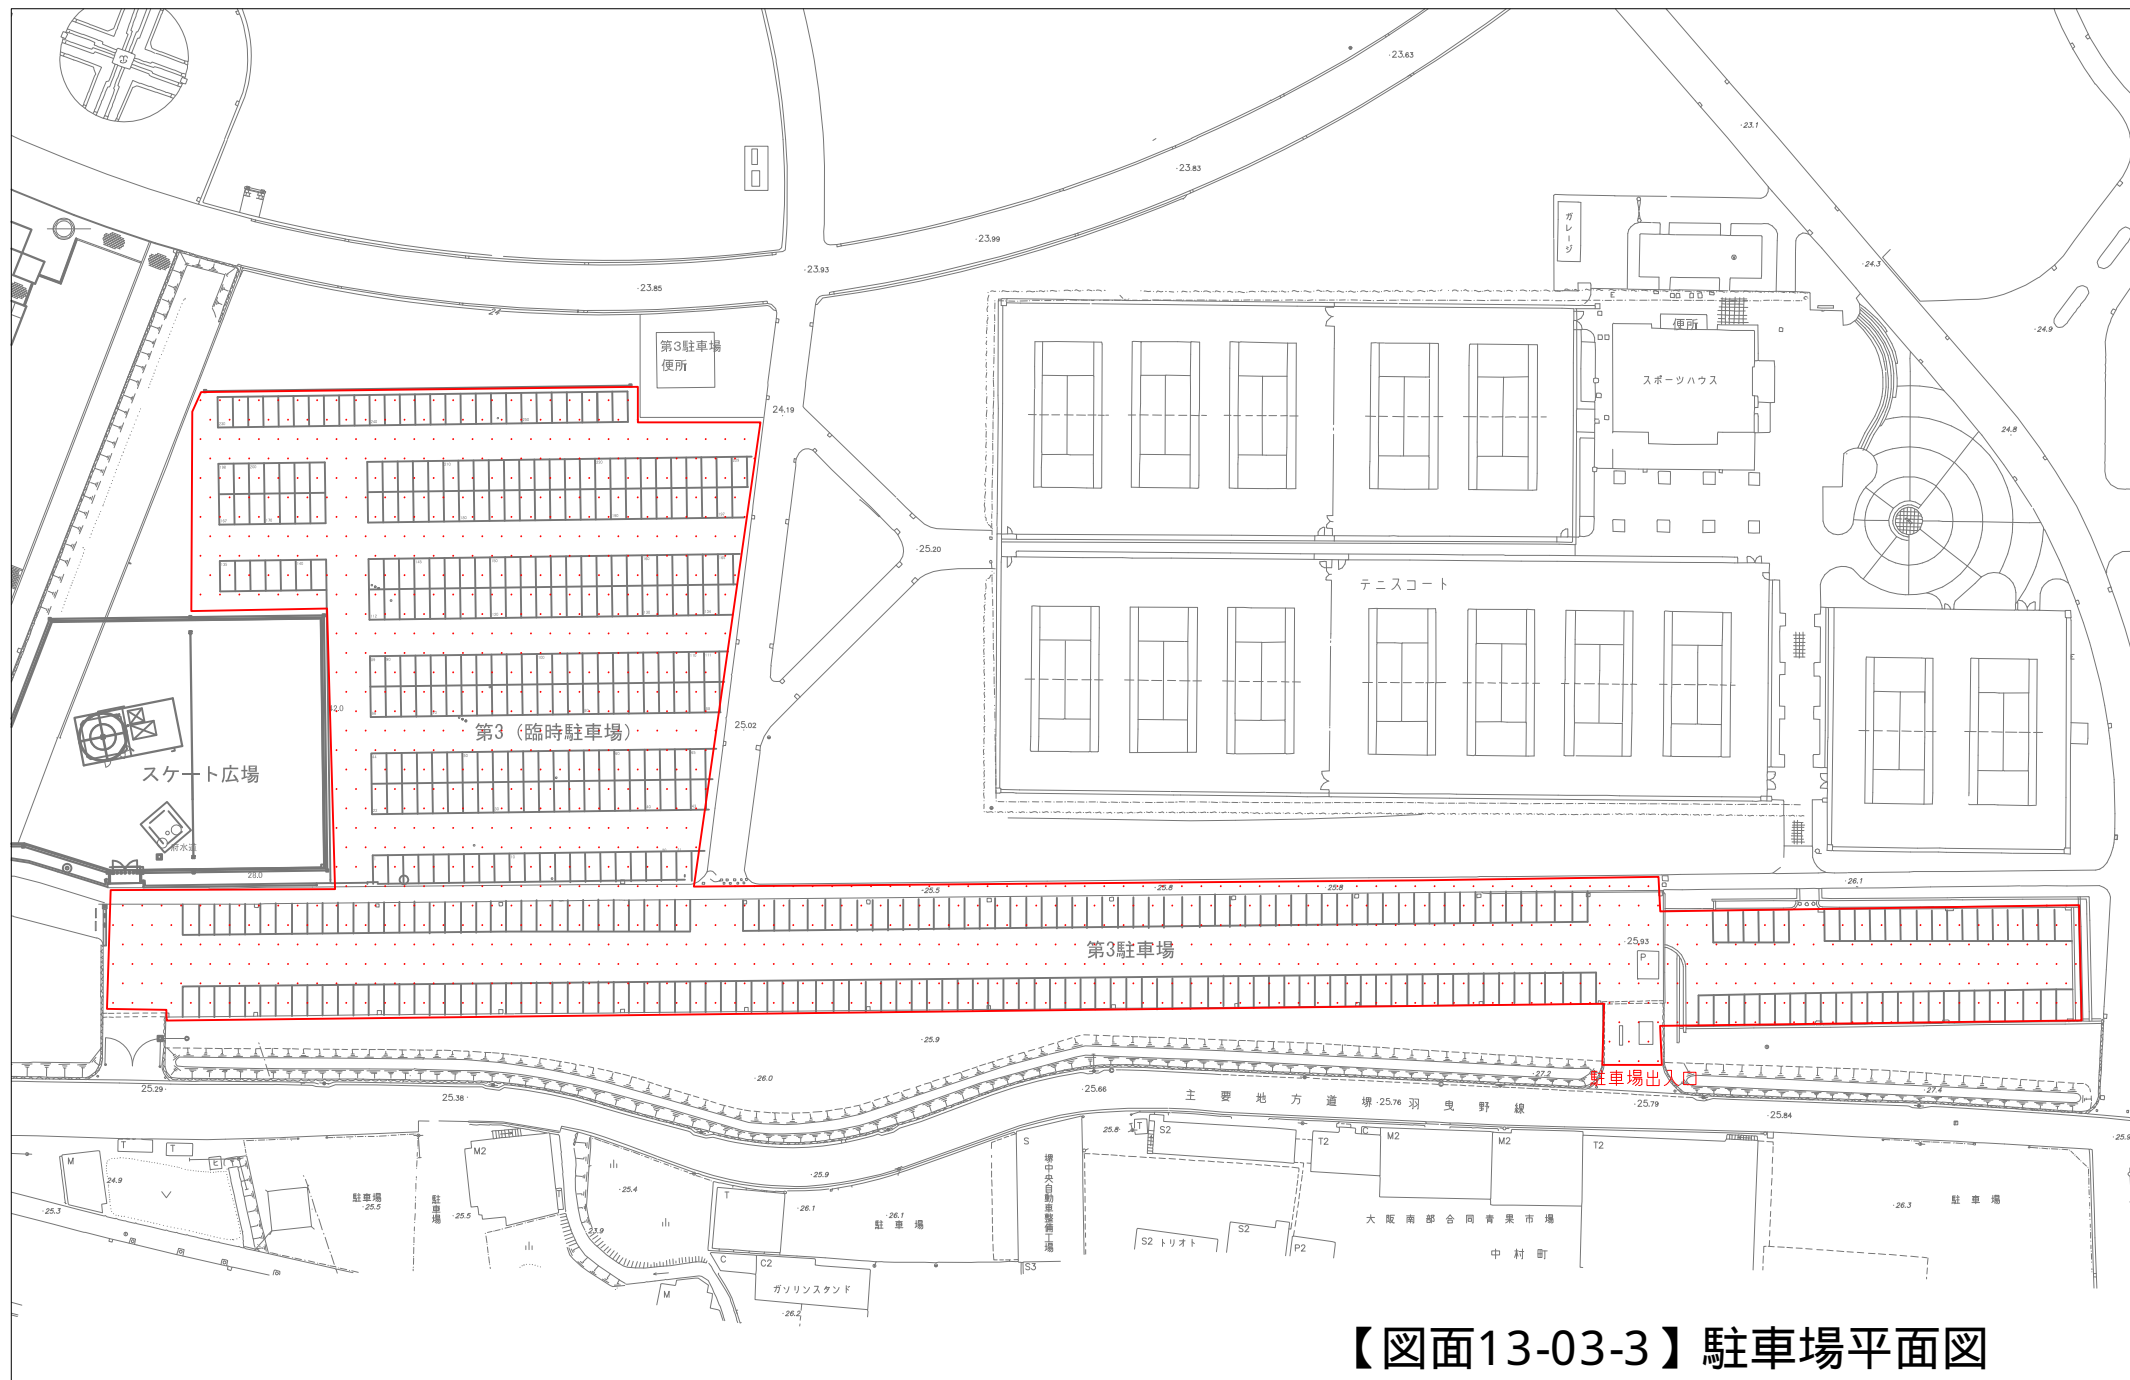

【図面13-03-3】 駐車場平面図

【図面13-03-4】駐車場平面図

大泉緑地 駐車場平面図「第4駐車場(臨時駐車場)」

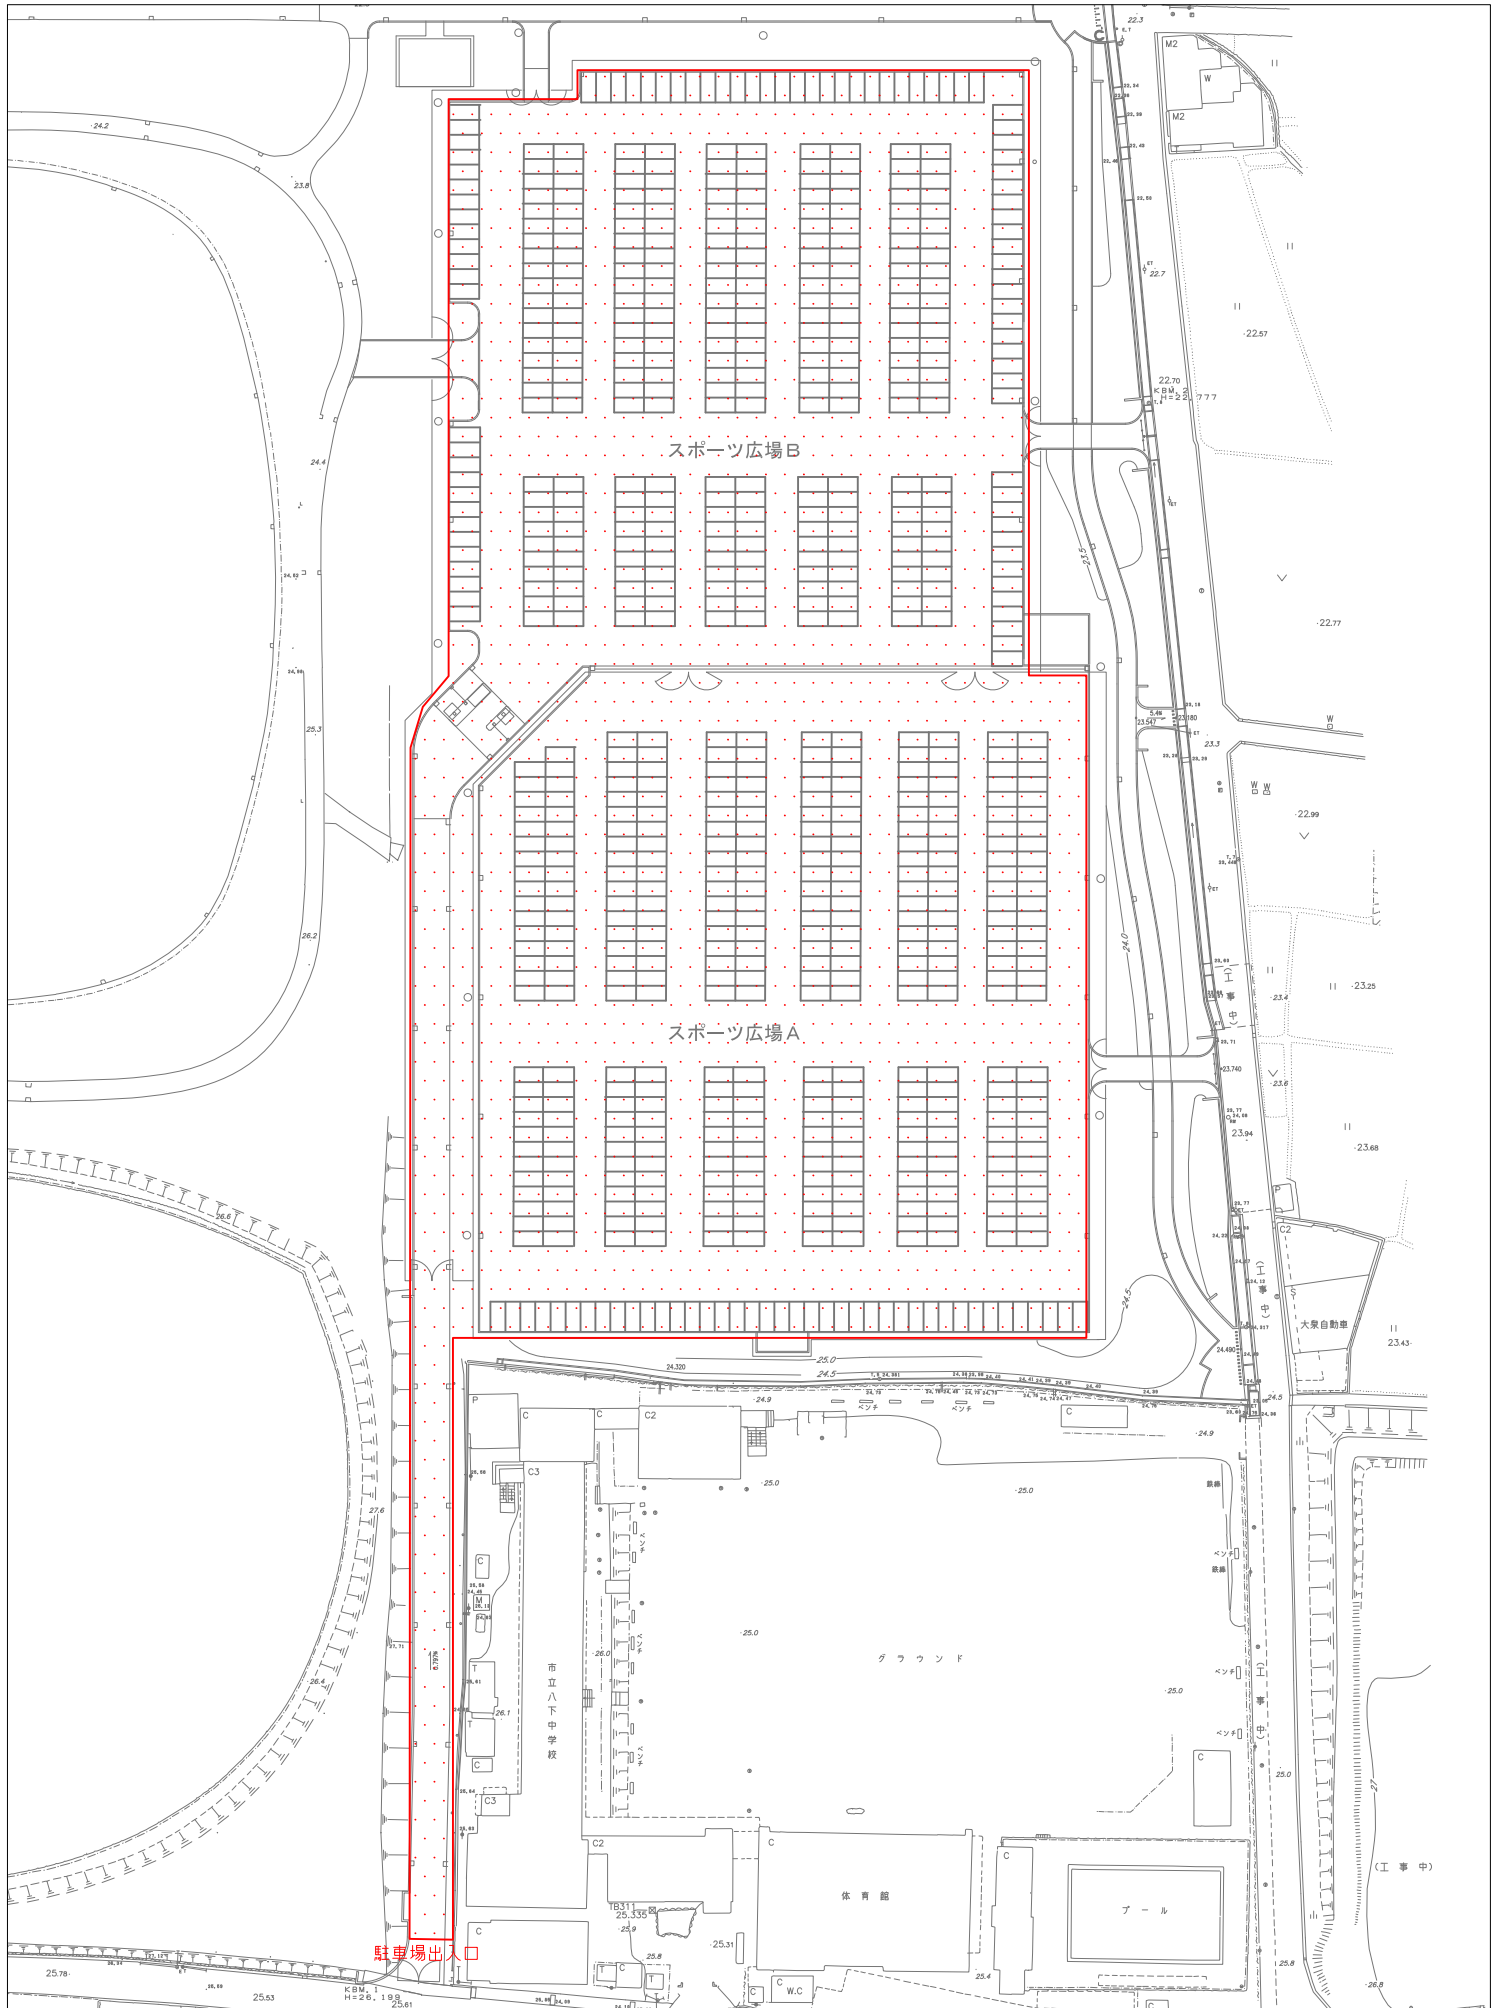


大泉緑地 便益施設現況図（食堂・売店・自販機）


大泉緑地




大泉緑地 特殊庭園区域図

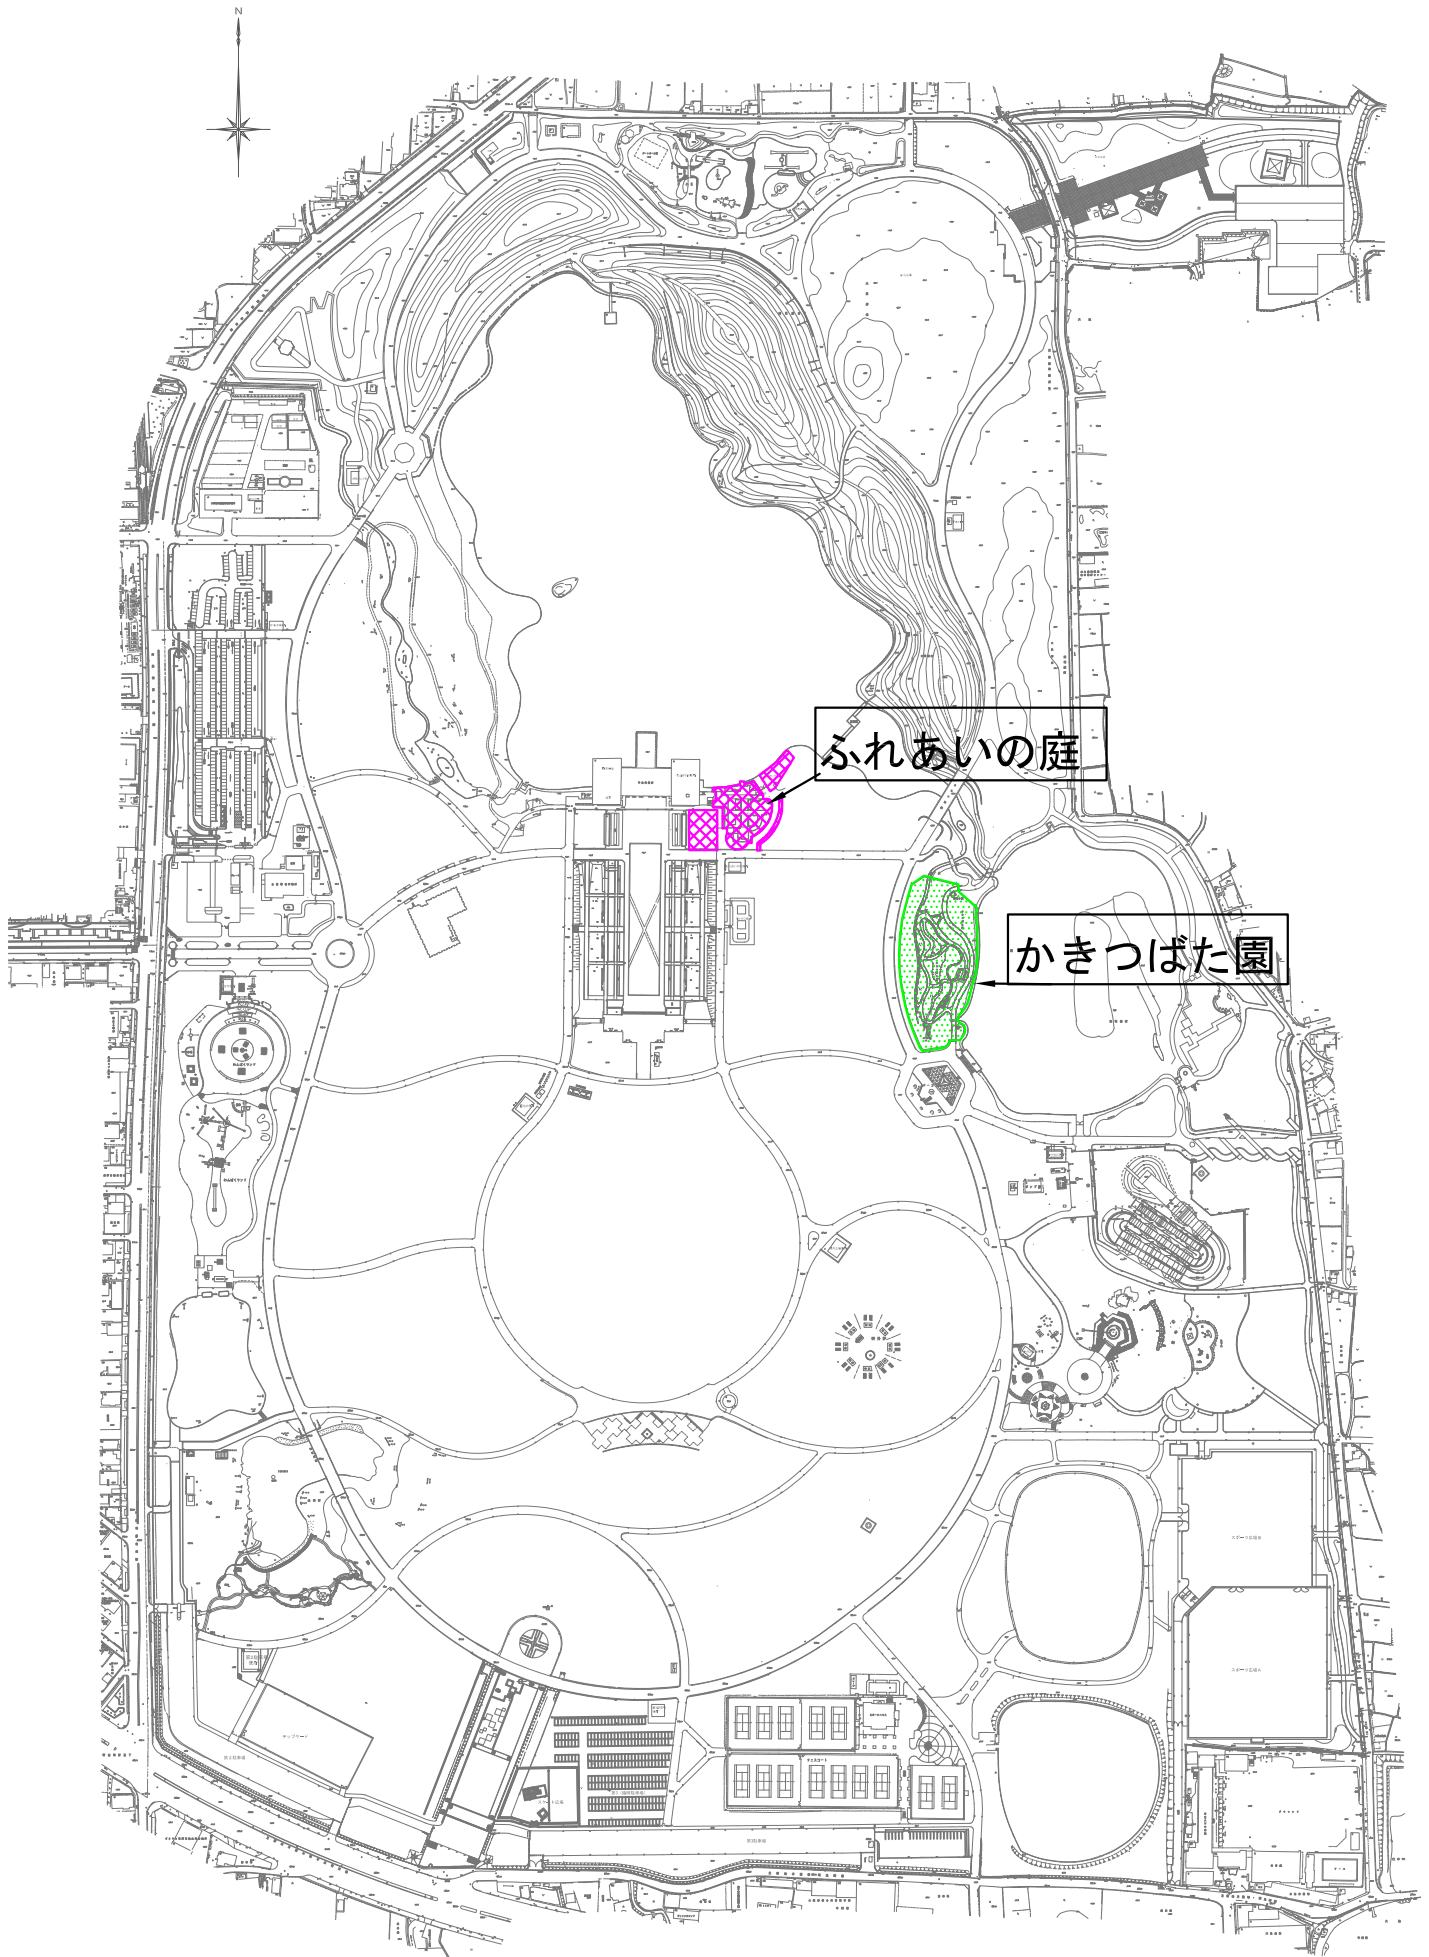

ふれあいの庭

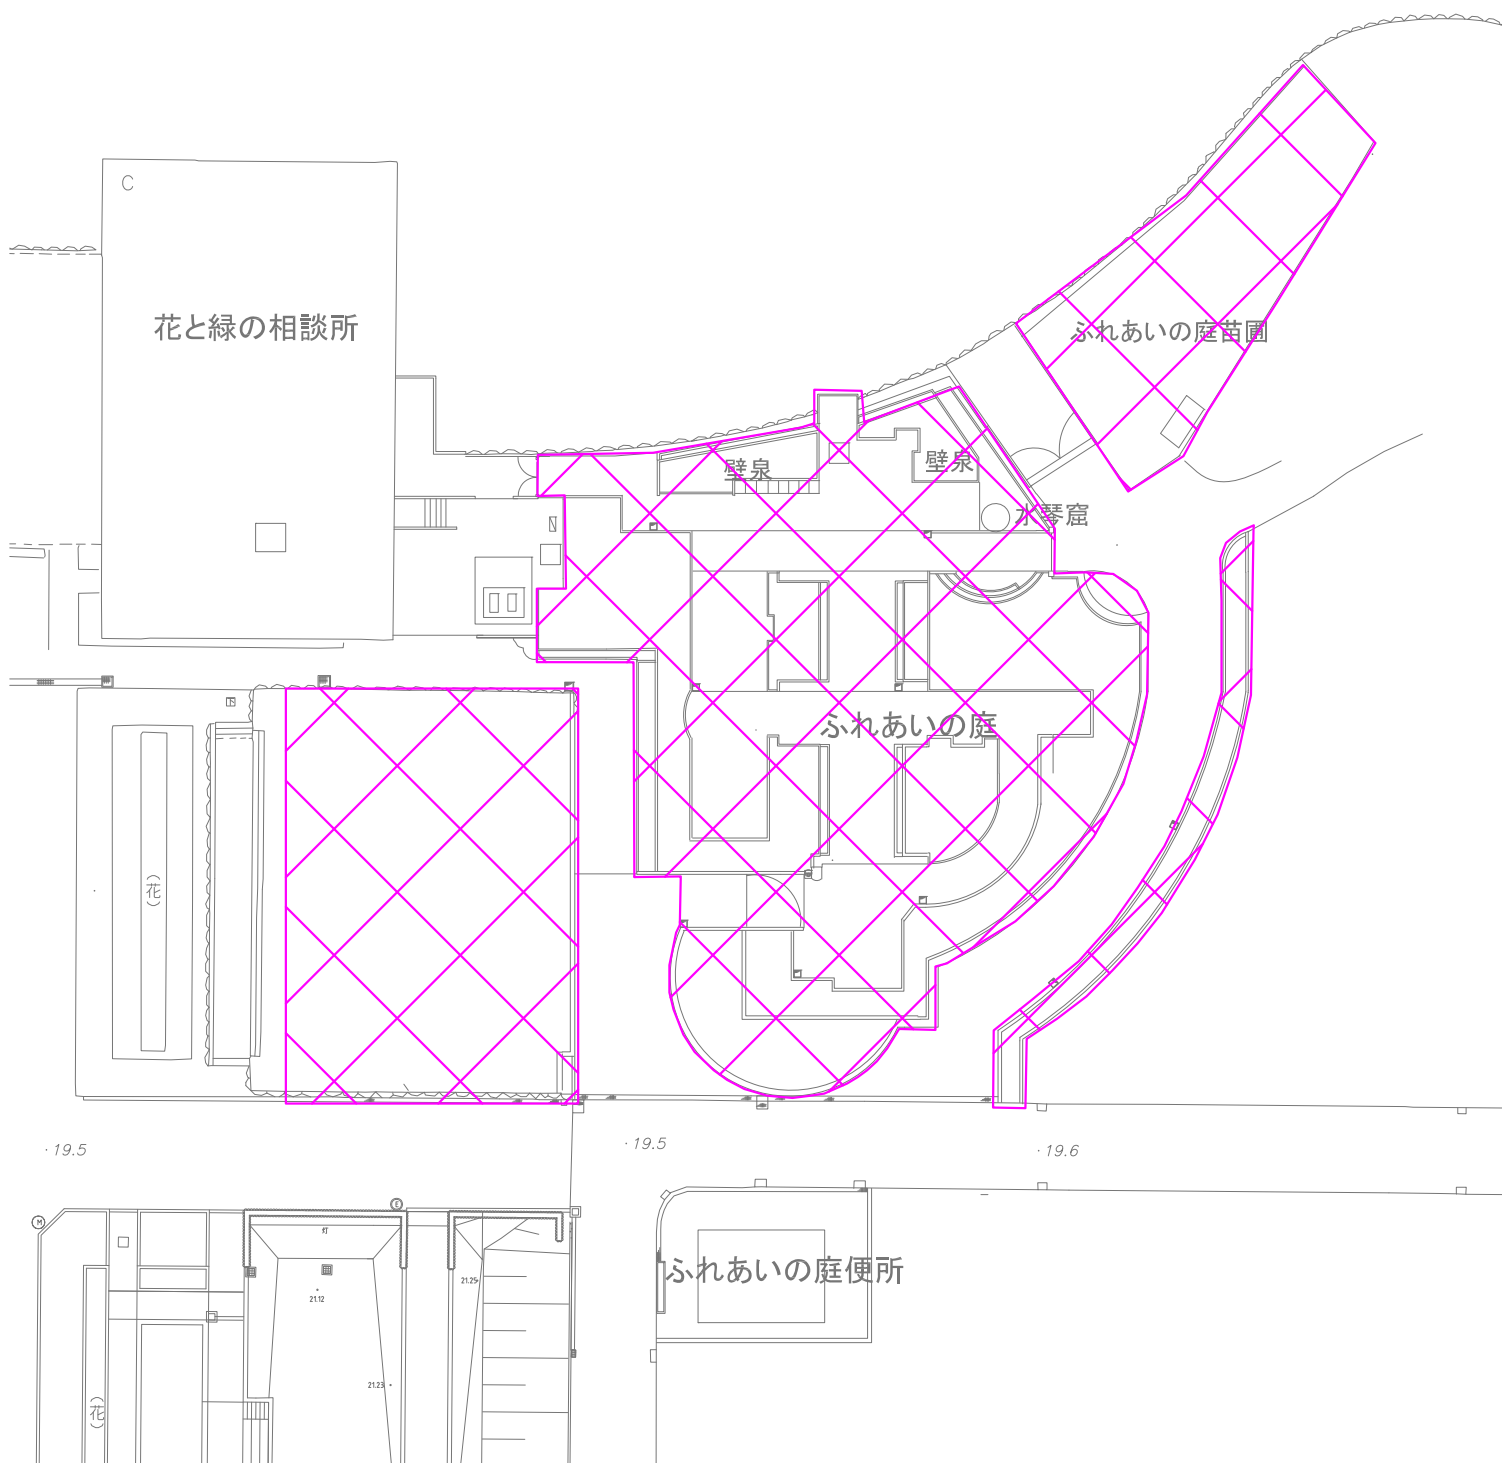


かきつばた園

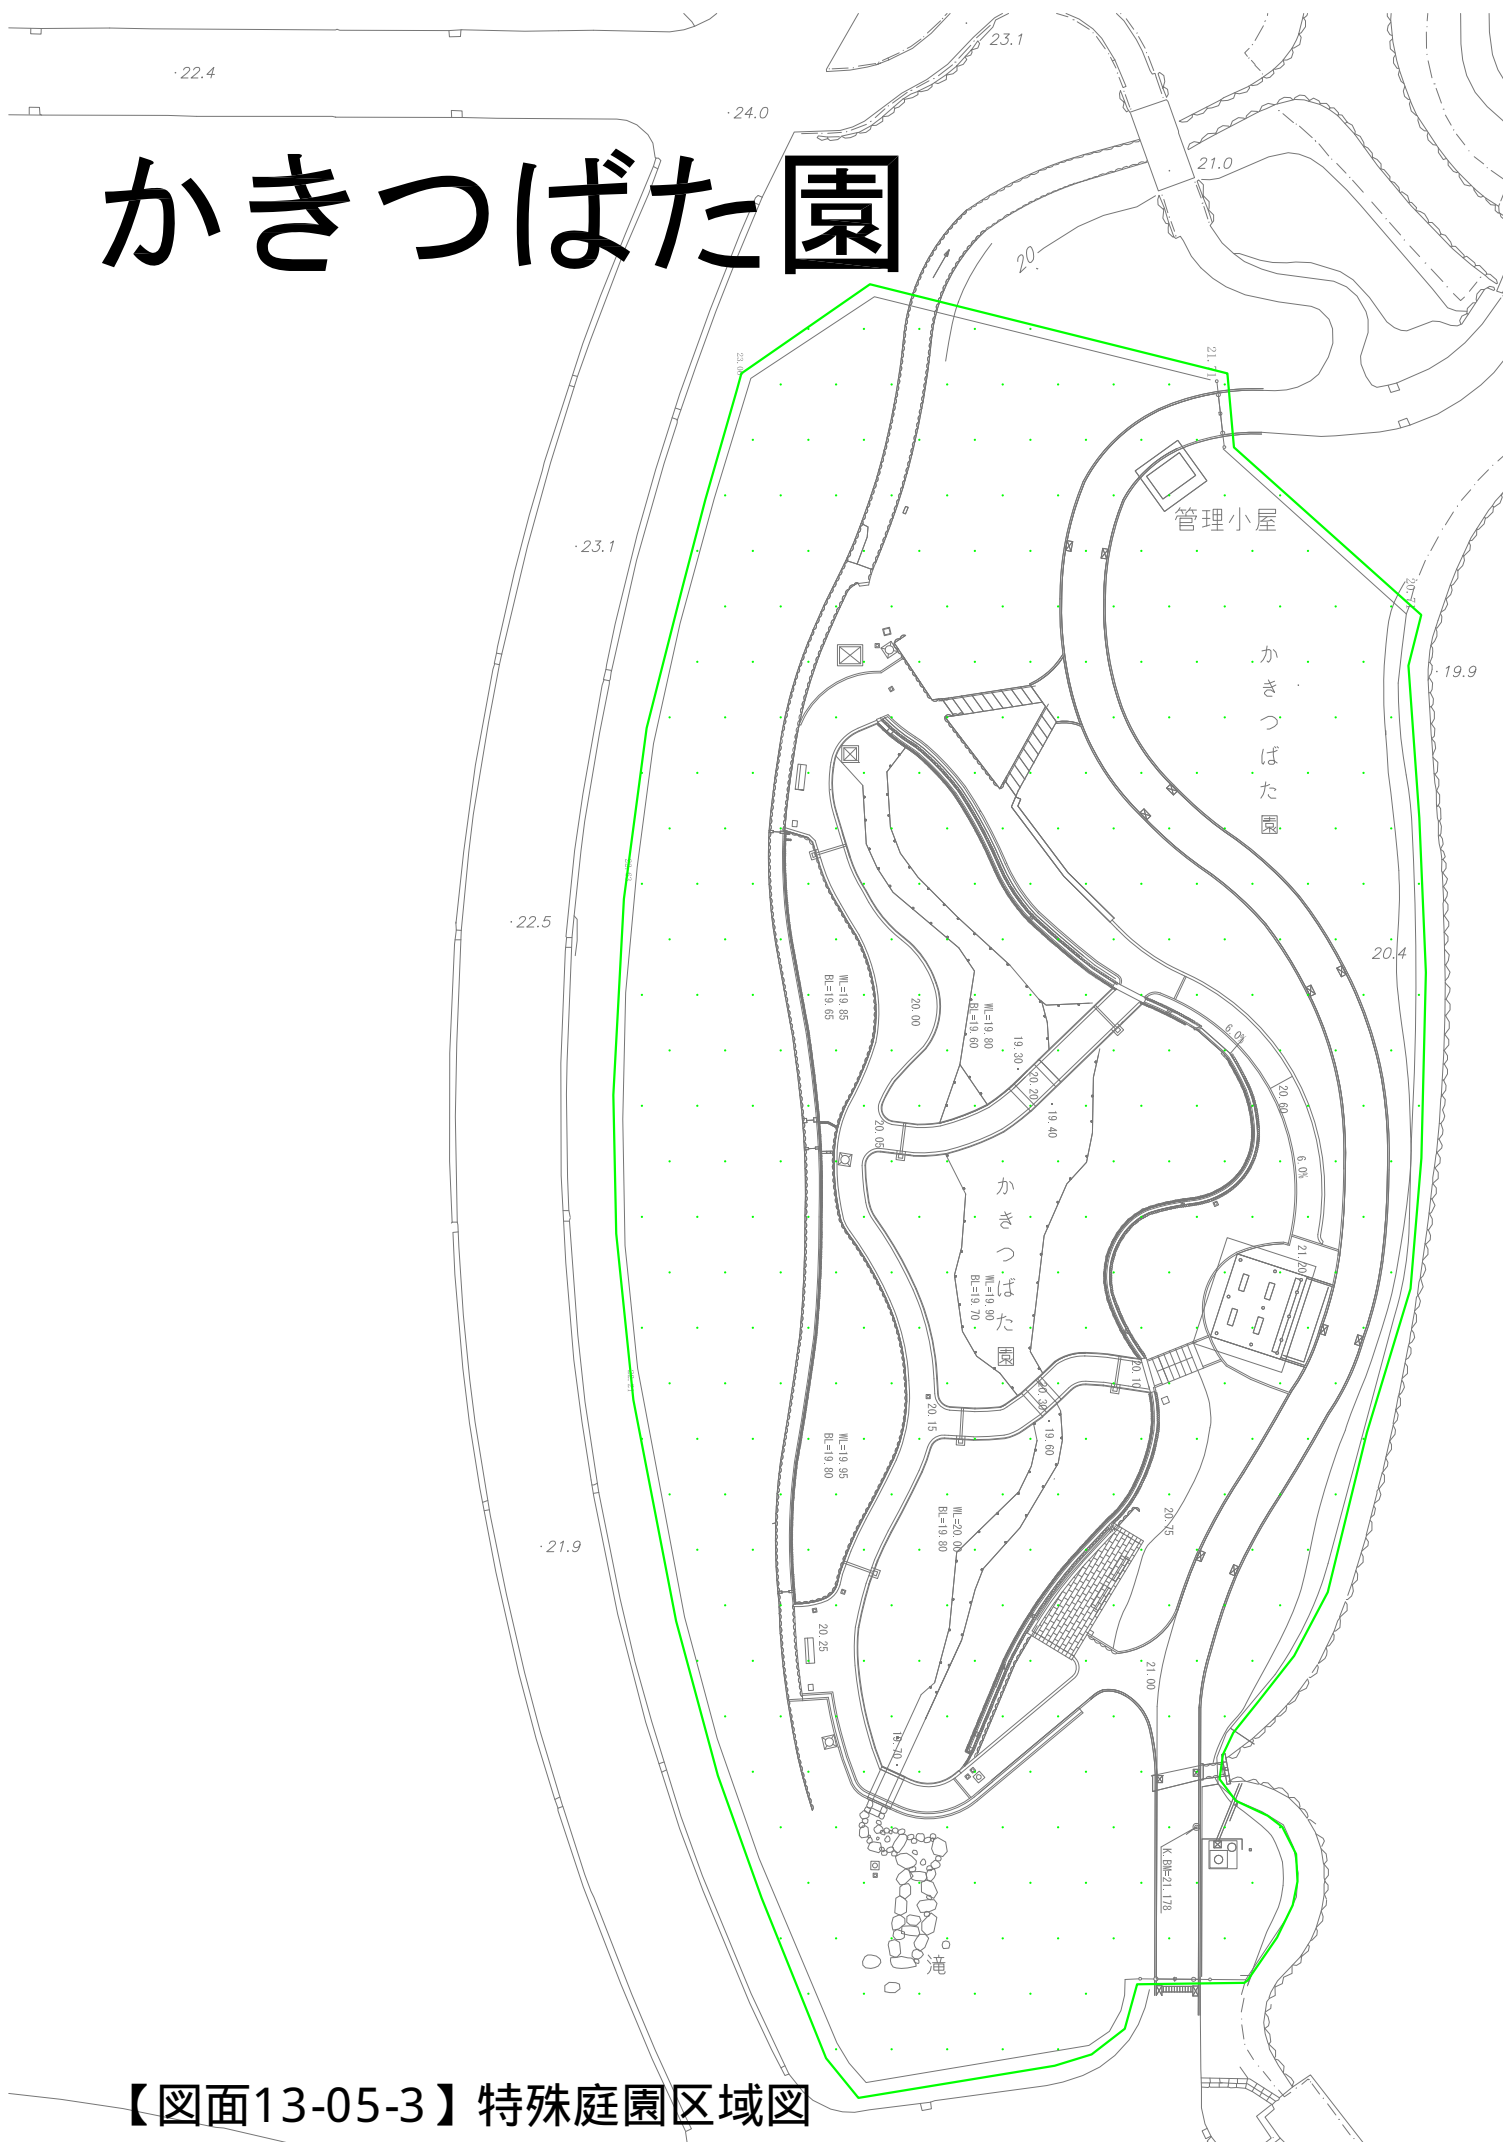


【図面13-05-3】特殊庭園区域図

【図面13-06】除草区域図

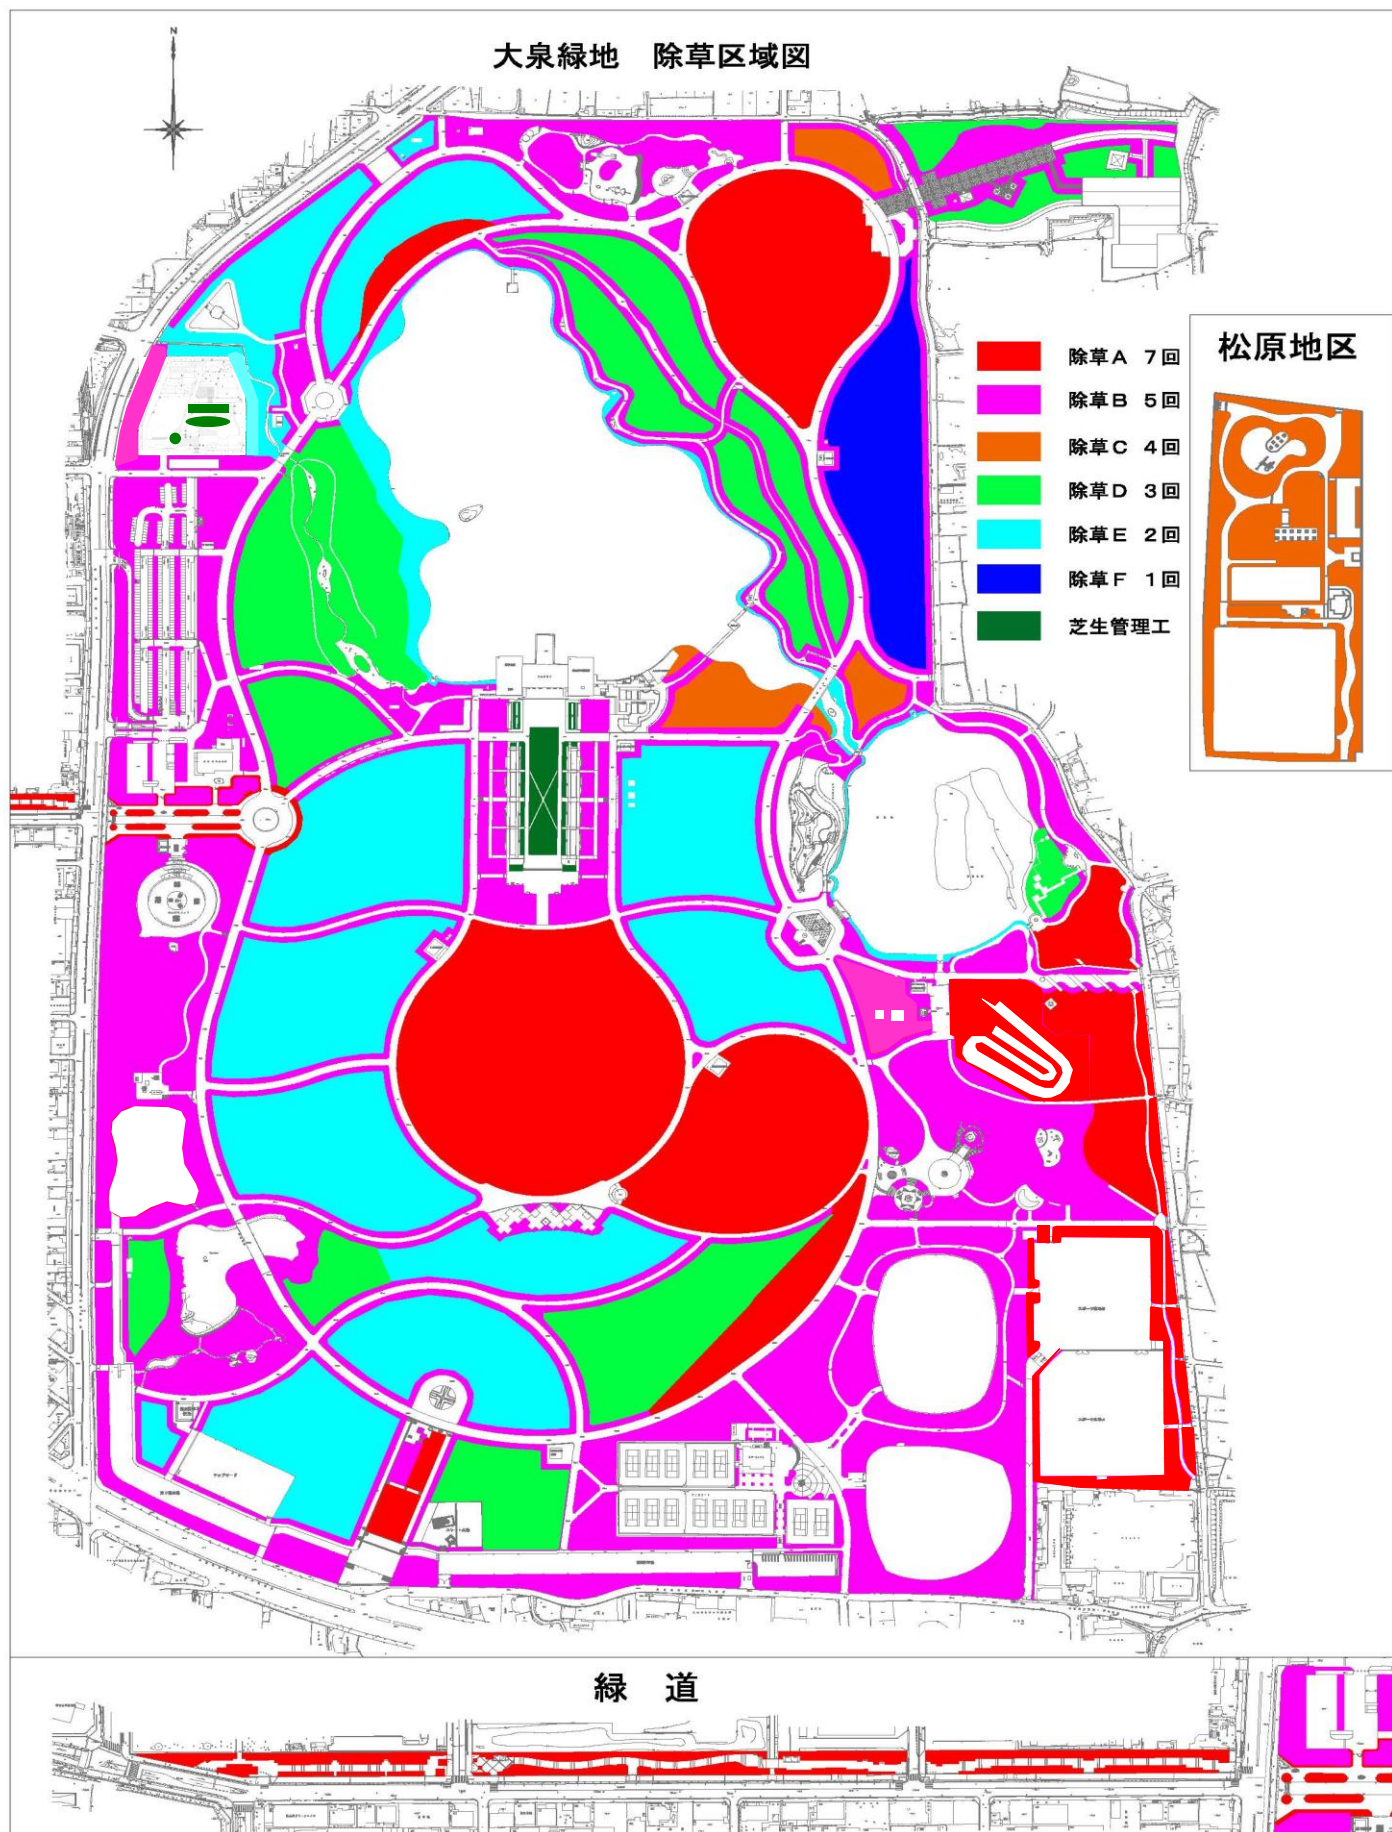


【図面13-07】花壇区域図


大泉緑地 花壇区域図

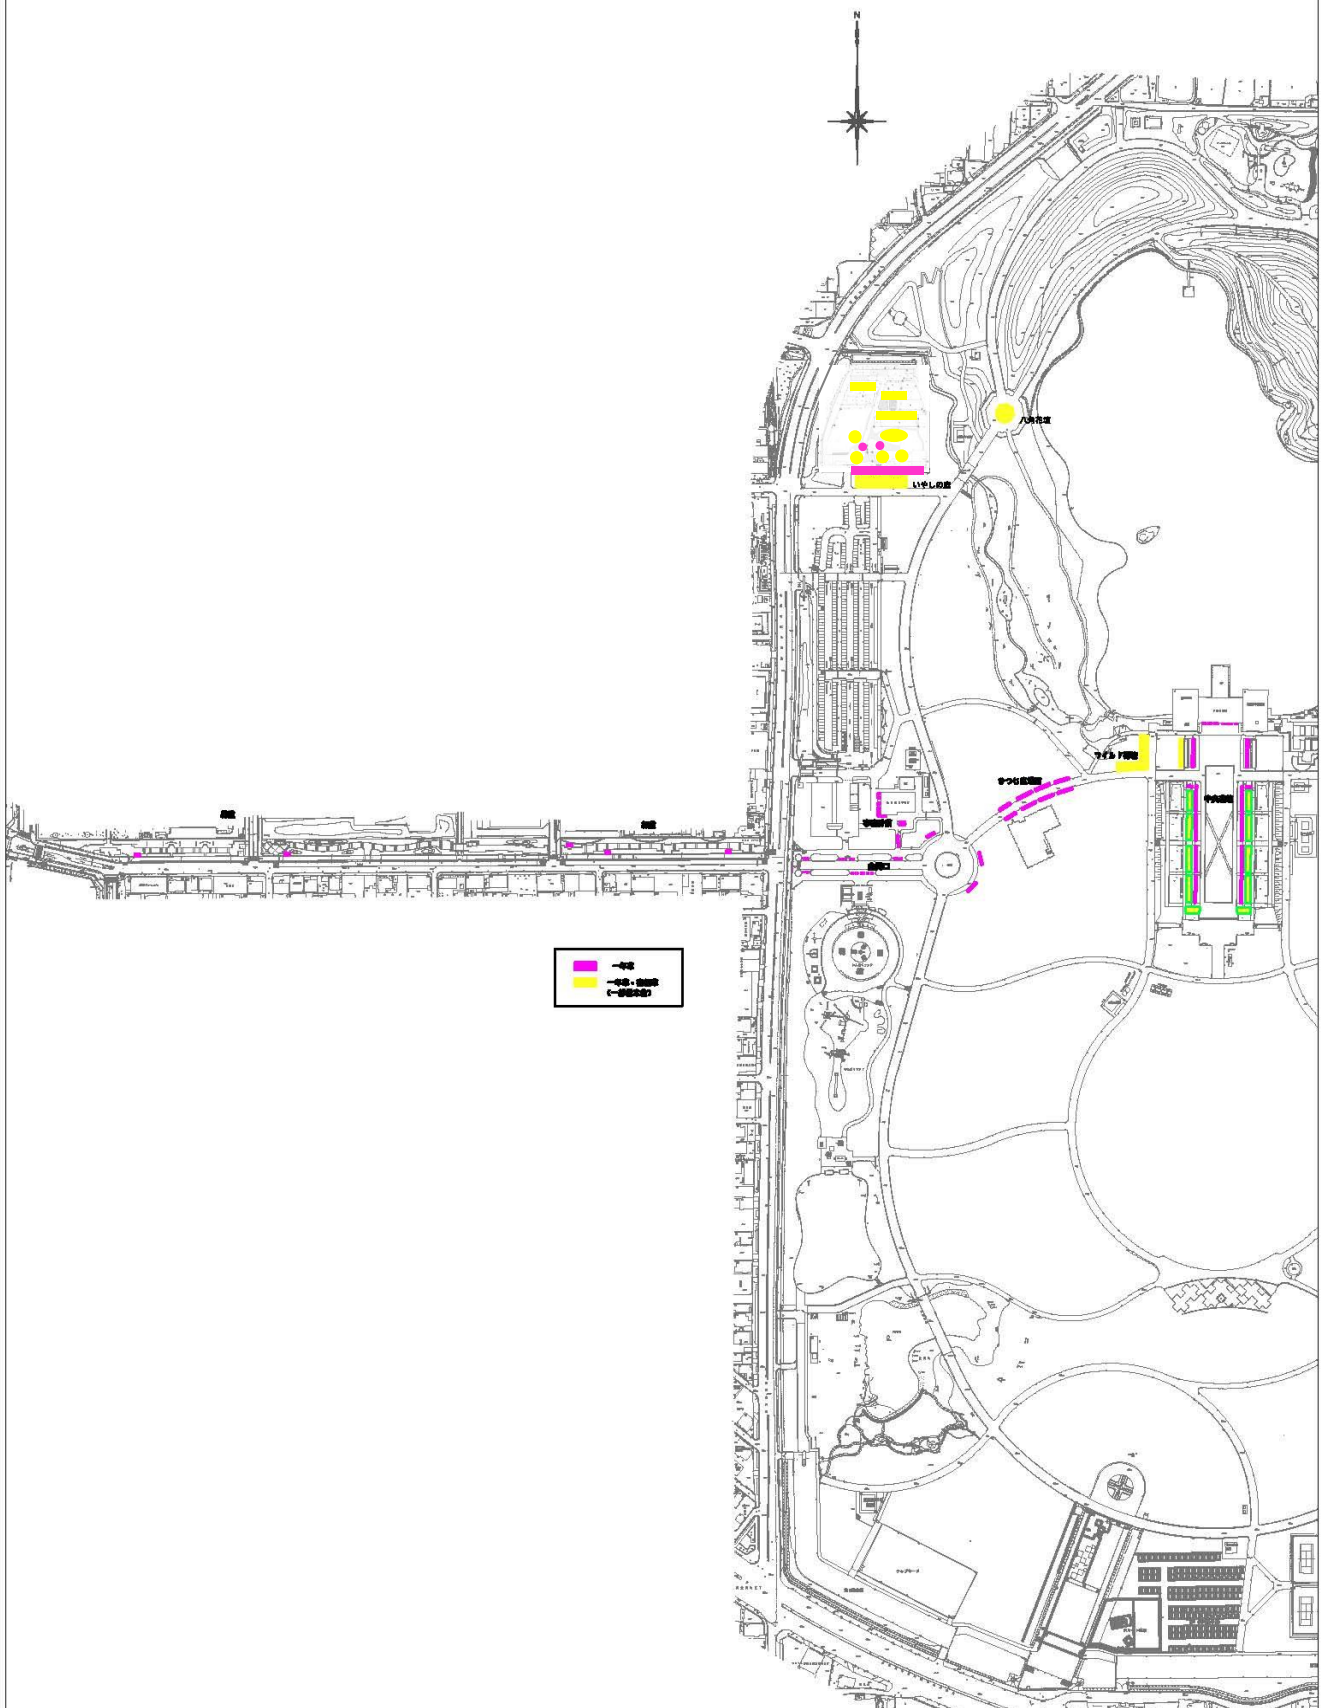


大泉緑地 園内清掃区域図

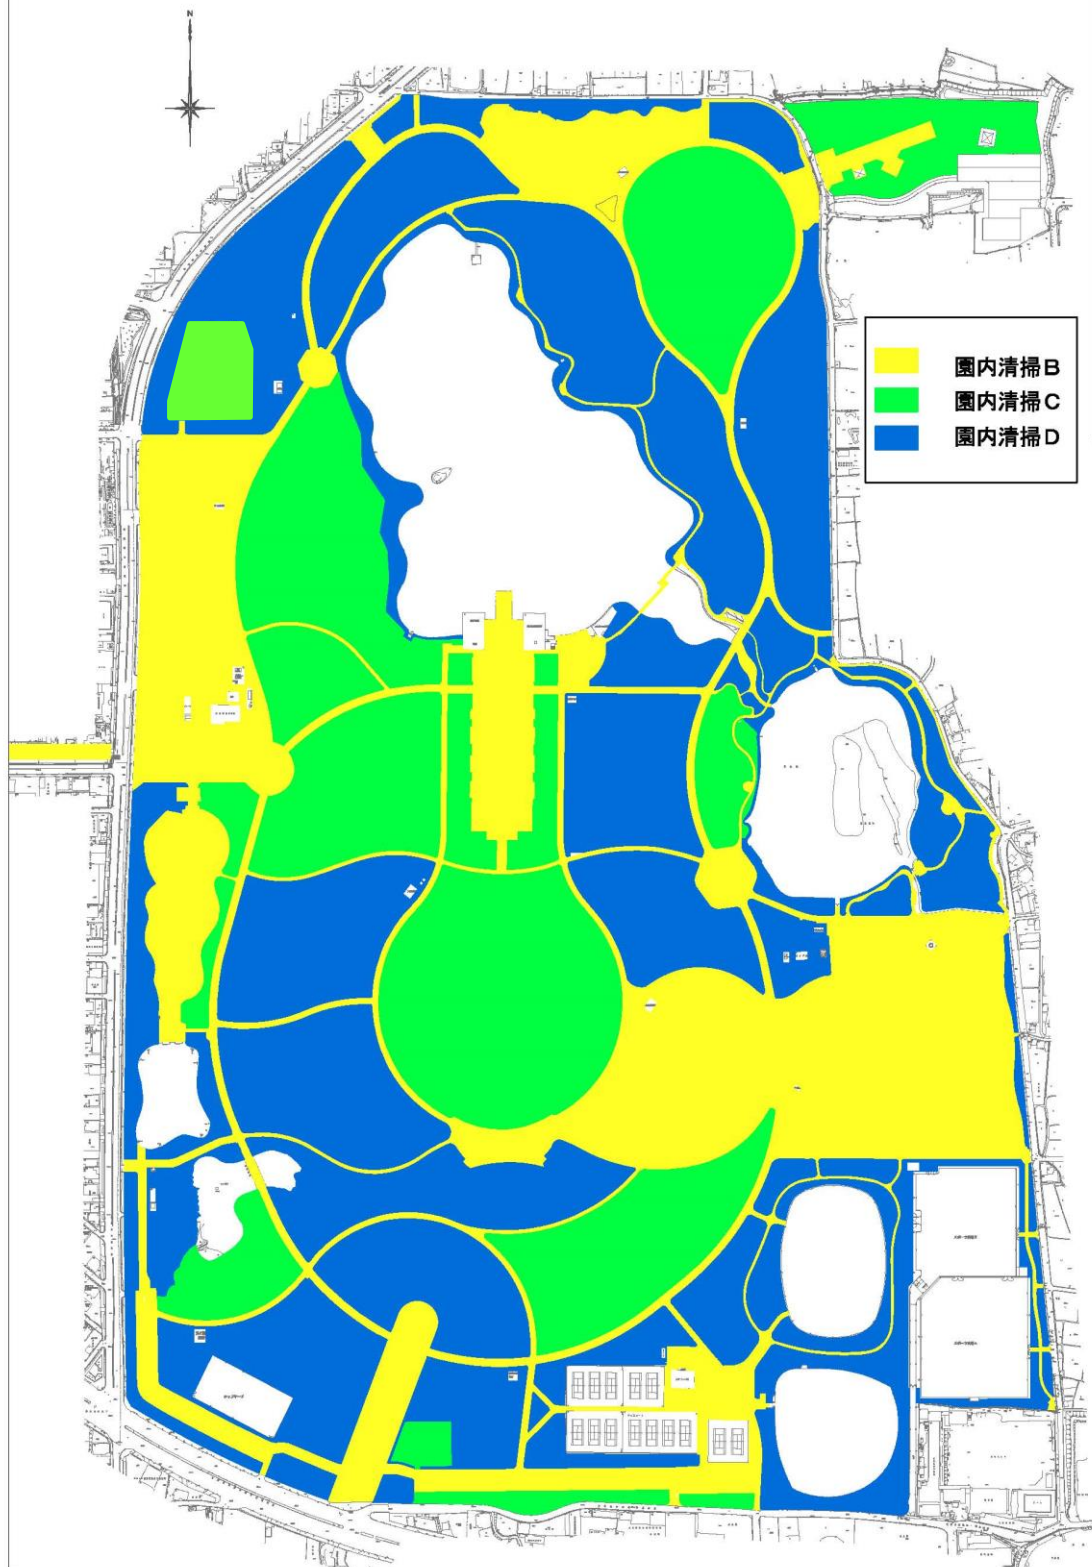

松原地区

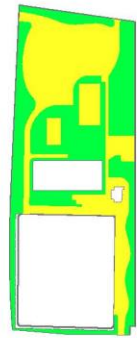

緑道

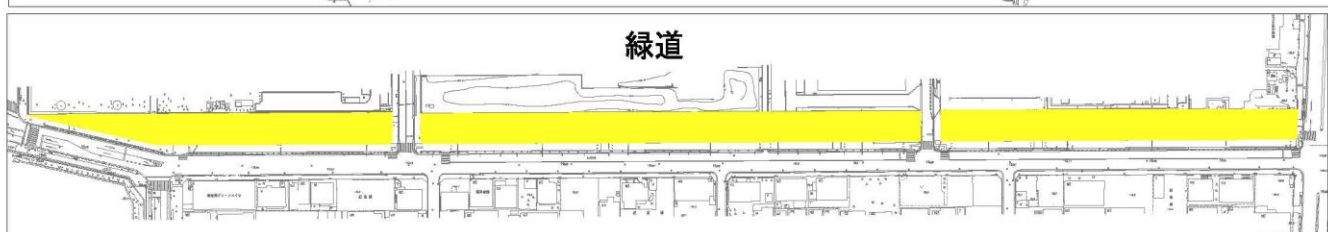

【図面13-09】便所清掃位置図

大泉緑地 便所清掃位置図

● 便所清掃 A

松原地区

