



0 1 . 開設区域図




S=1：6,000 (A3)

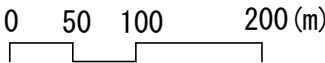



記 号	名 称
	既存開設区域

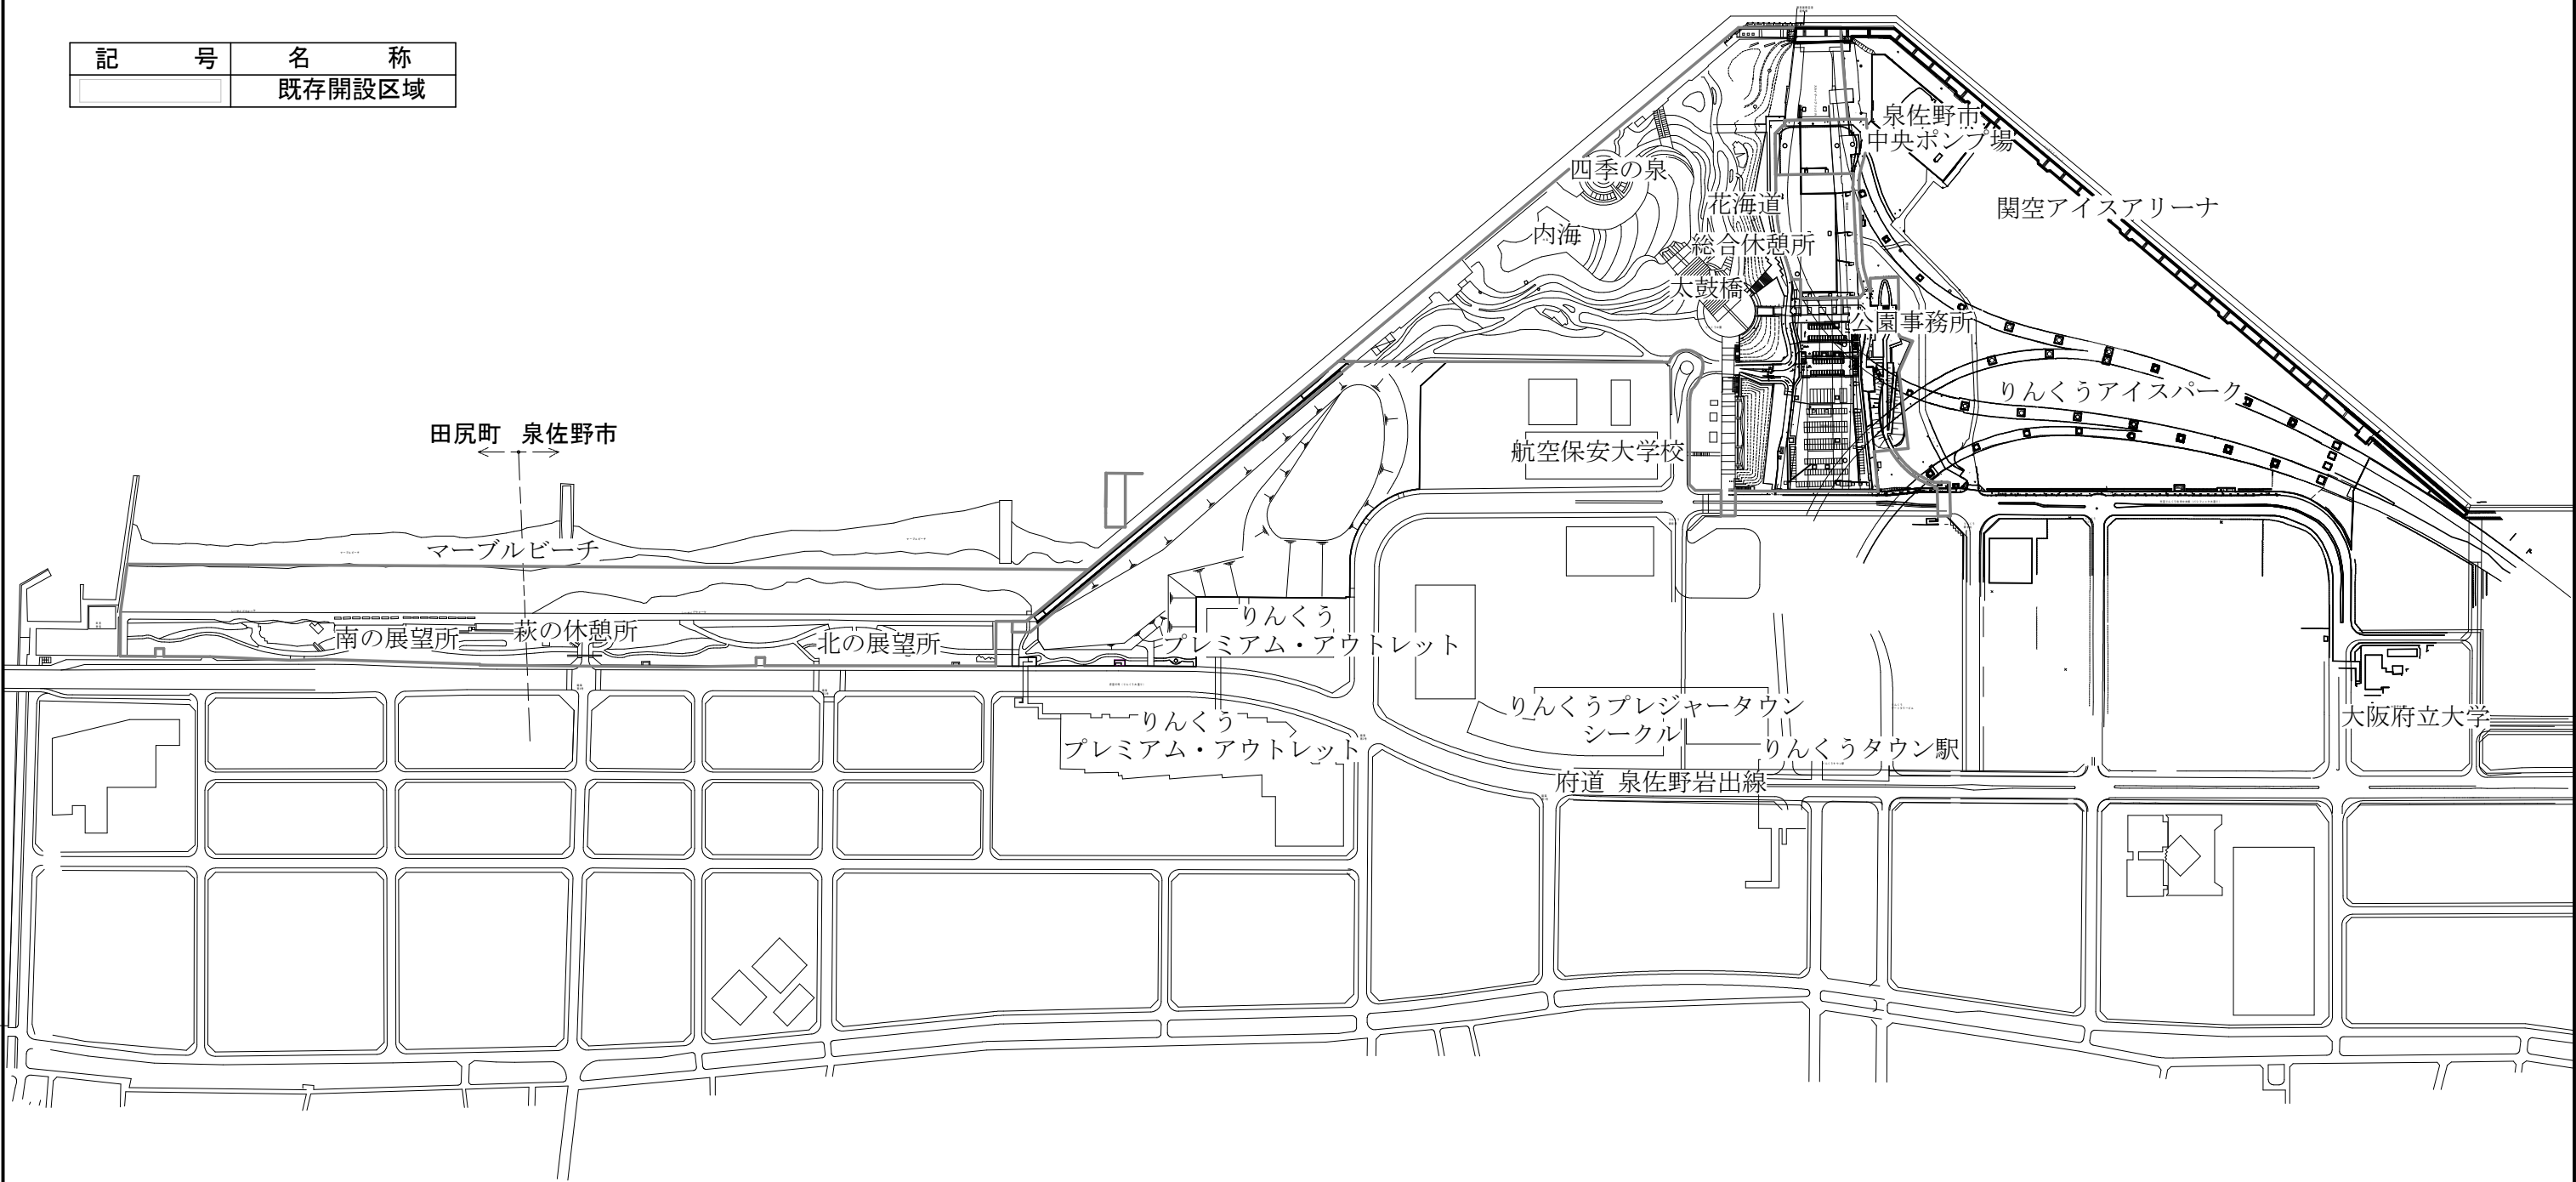


02. 建築物配置図

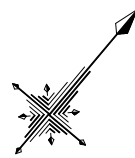

S=1:2500

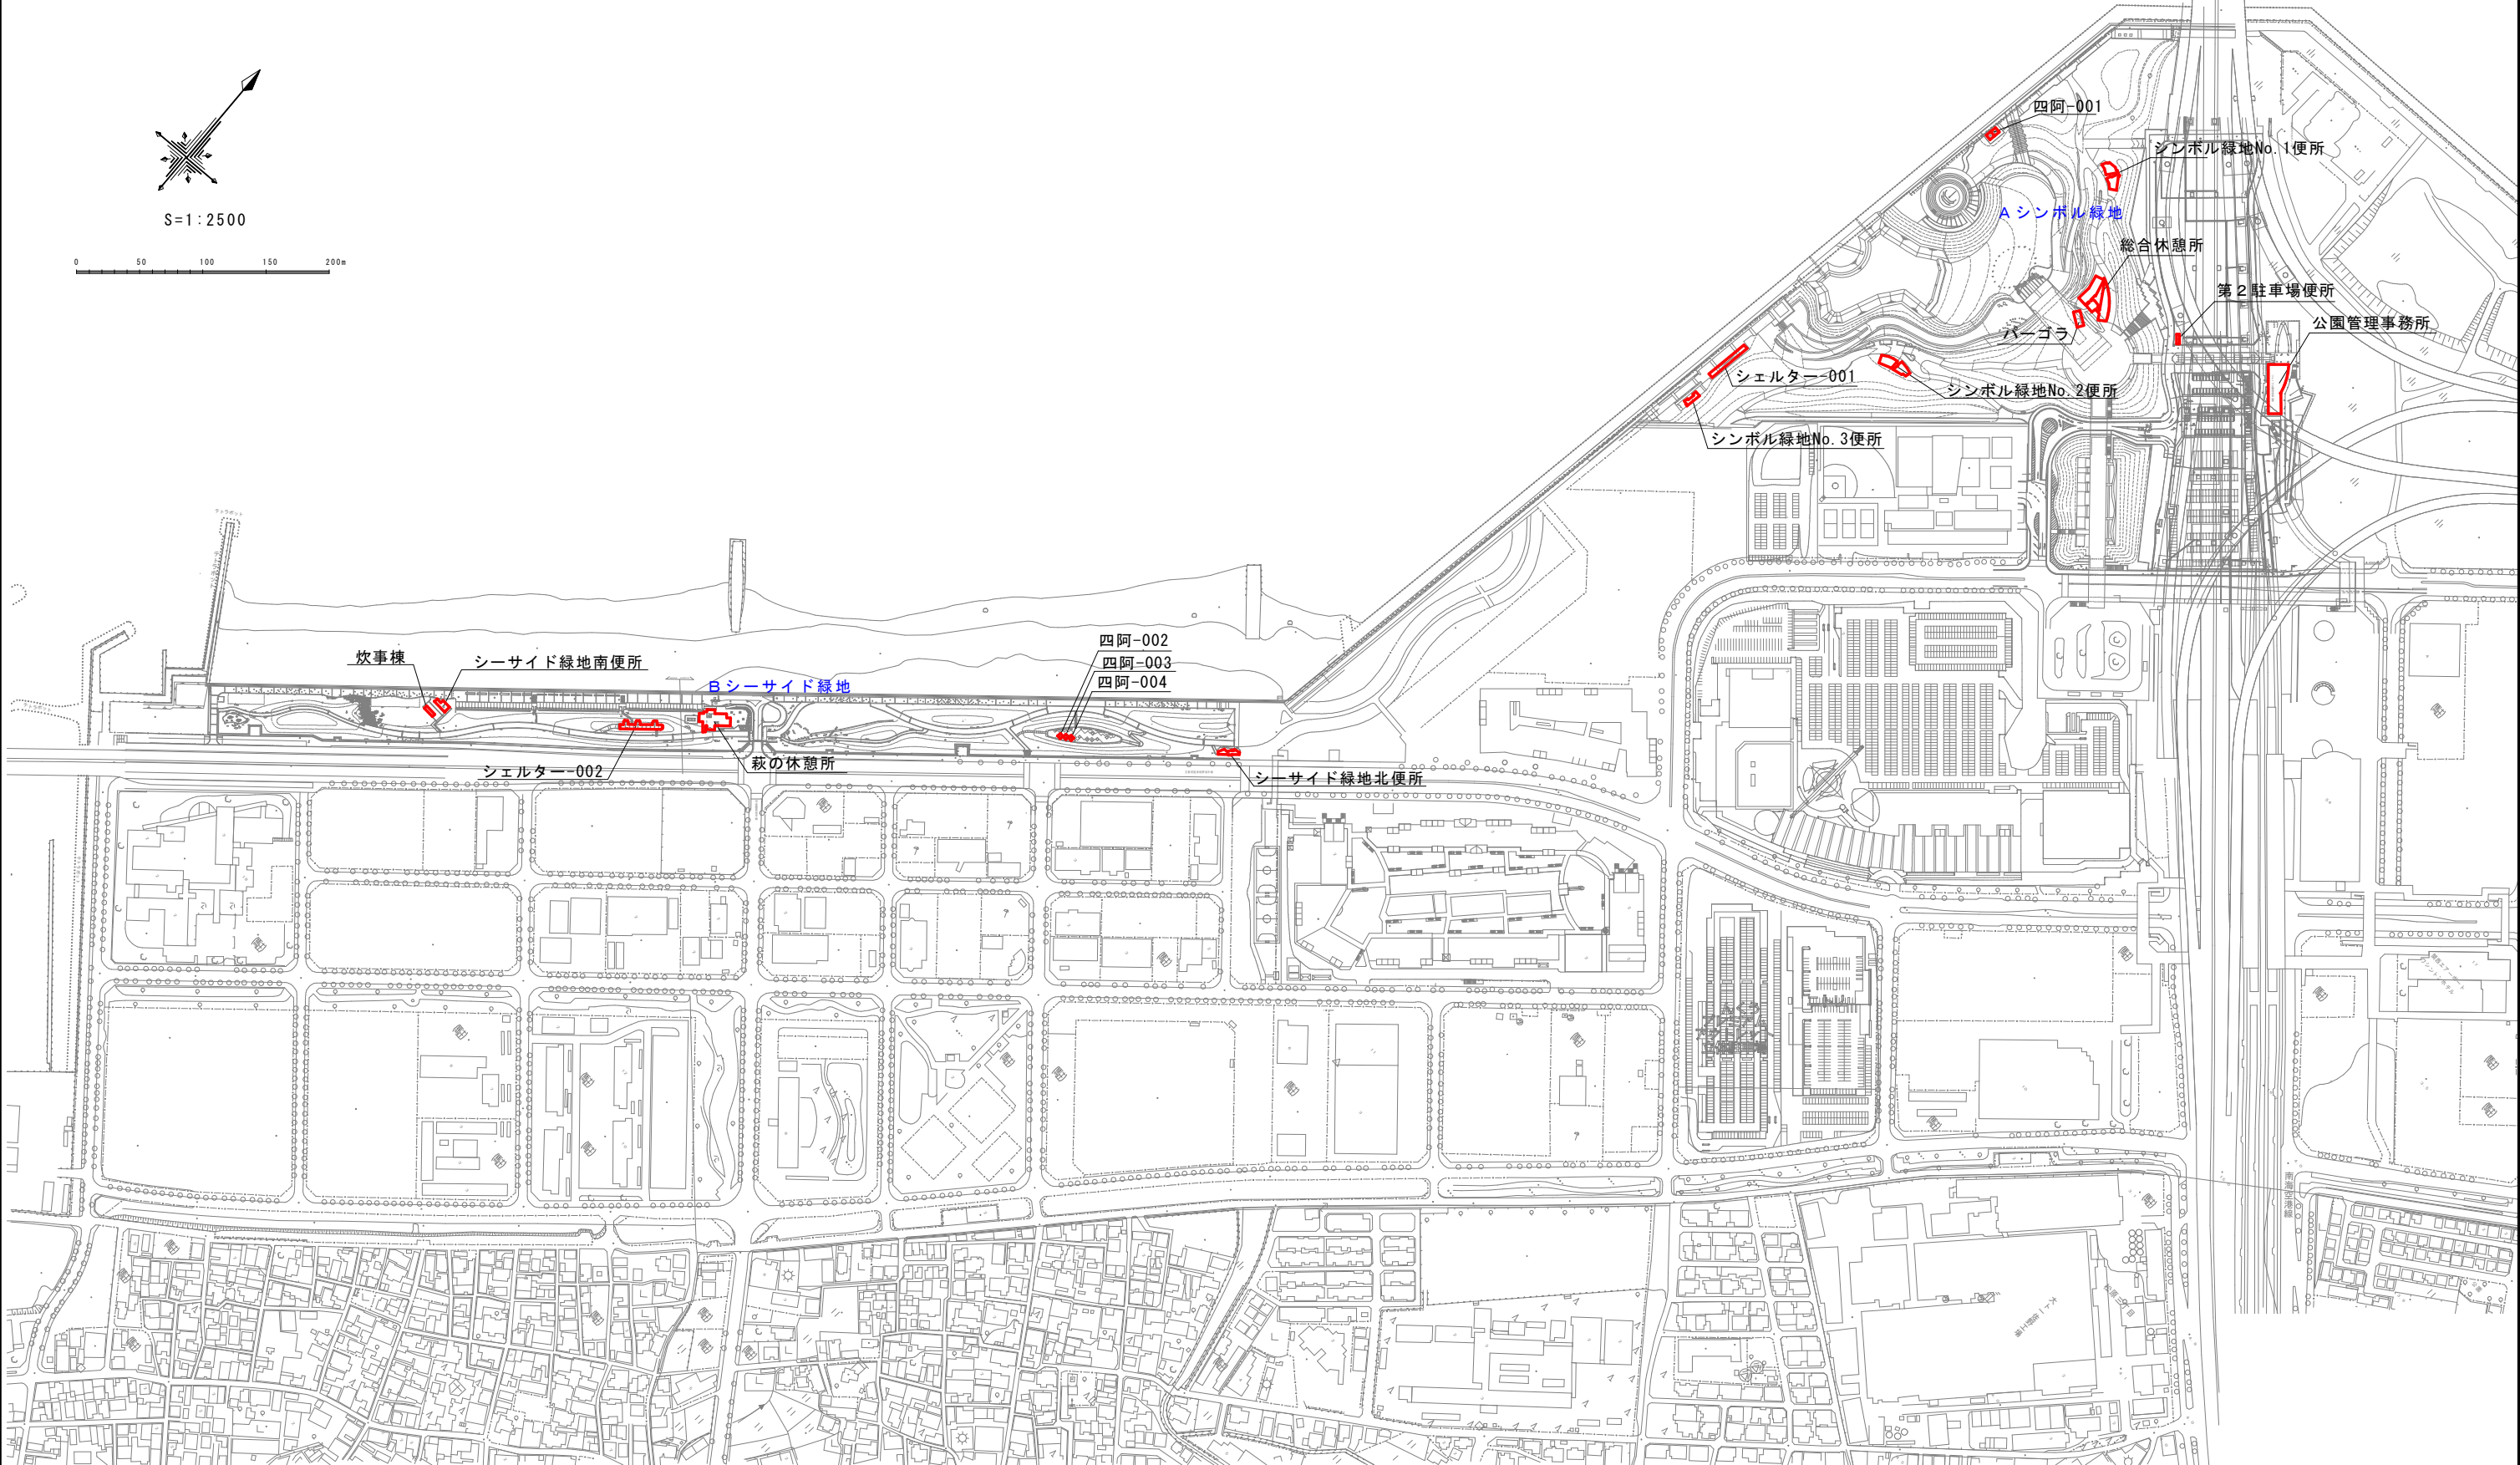 

03 . 花 坛 管 理 图

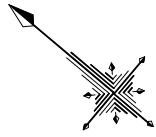

S=1:3000



一年草



一年草、宿根草




宿根草





04. 清掃区域図

- 園内清掃B
- 園内清掃C

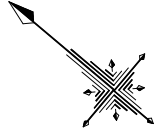


S=1:3000

 

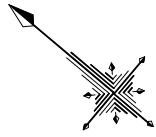


S=1:3000

 


除草 C




06. 電気設備平面図

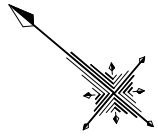


S=1:3000

 


07. 上水設備平面図

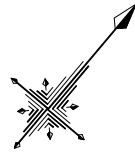


S=1:3000

 


上水施設凡例	
	上水管
	上水管(スプリンクラー)
	仕切井
	量水器
	電磁弁
	スプリンクラー
	コントローラー
	電線管・制御線
	電磁弁
	電磁弁番号
	スプリンクラー番号

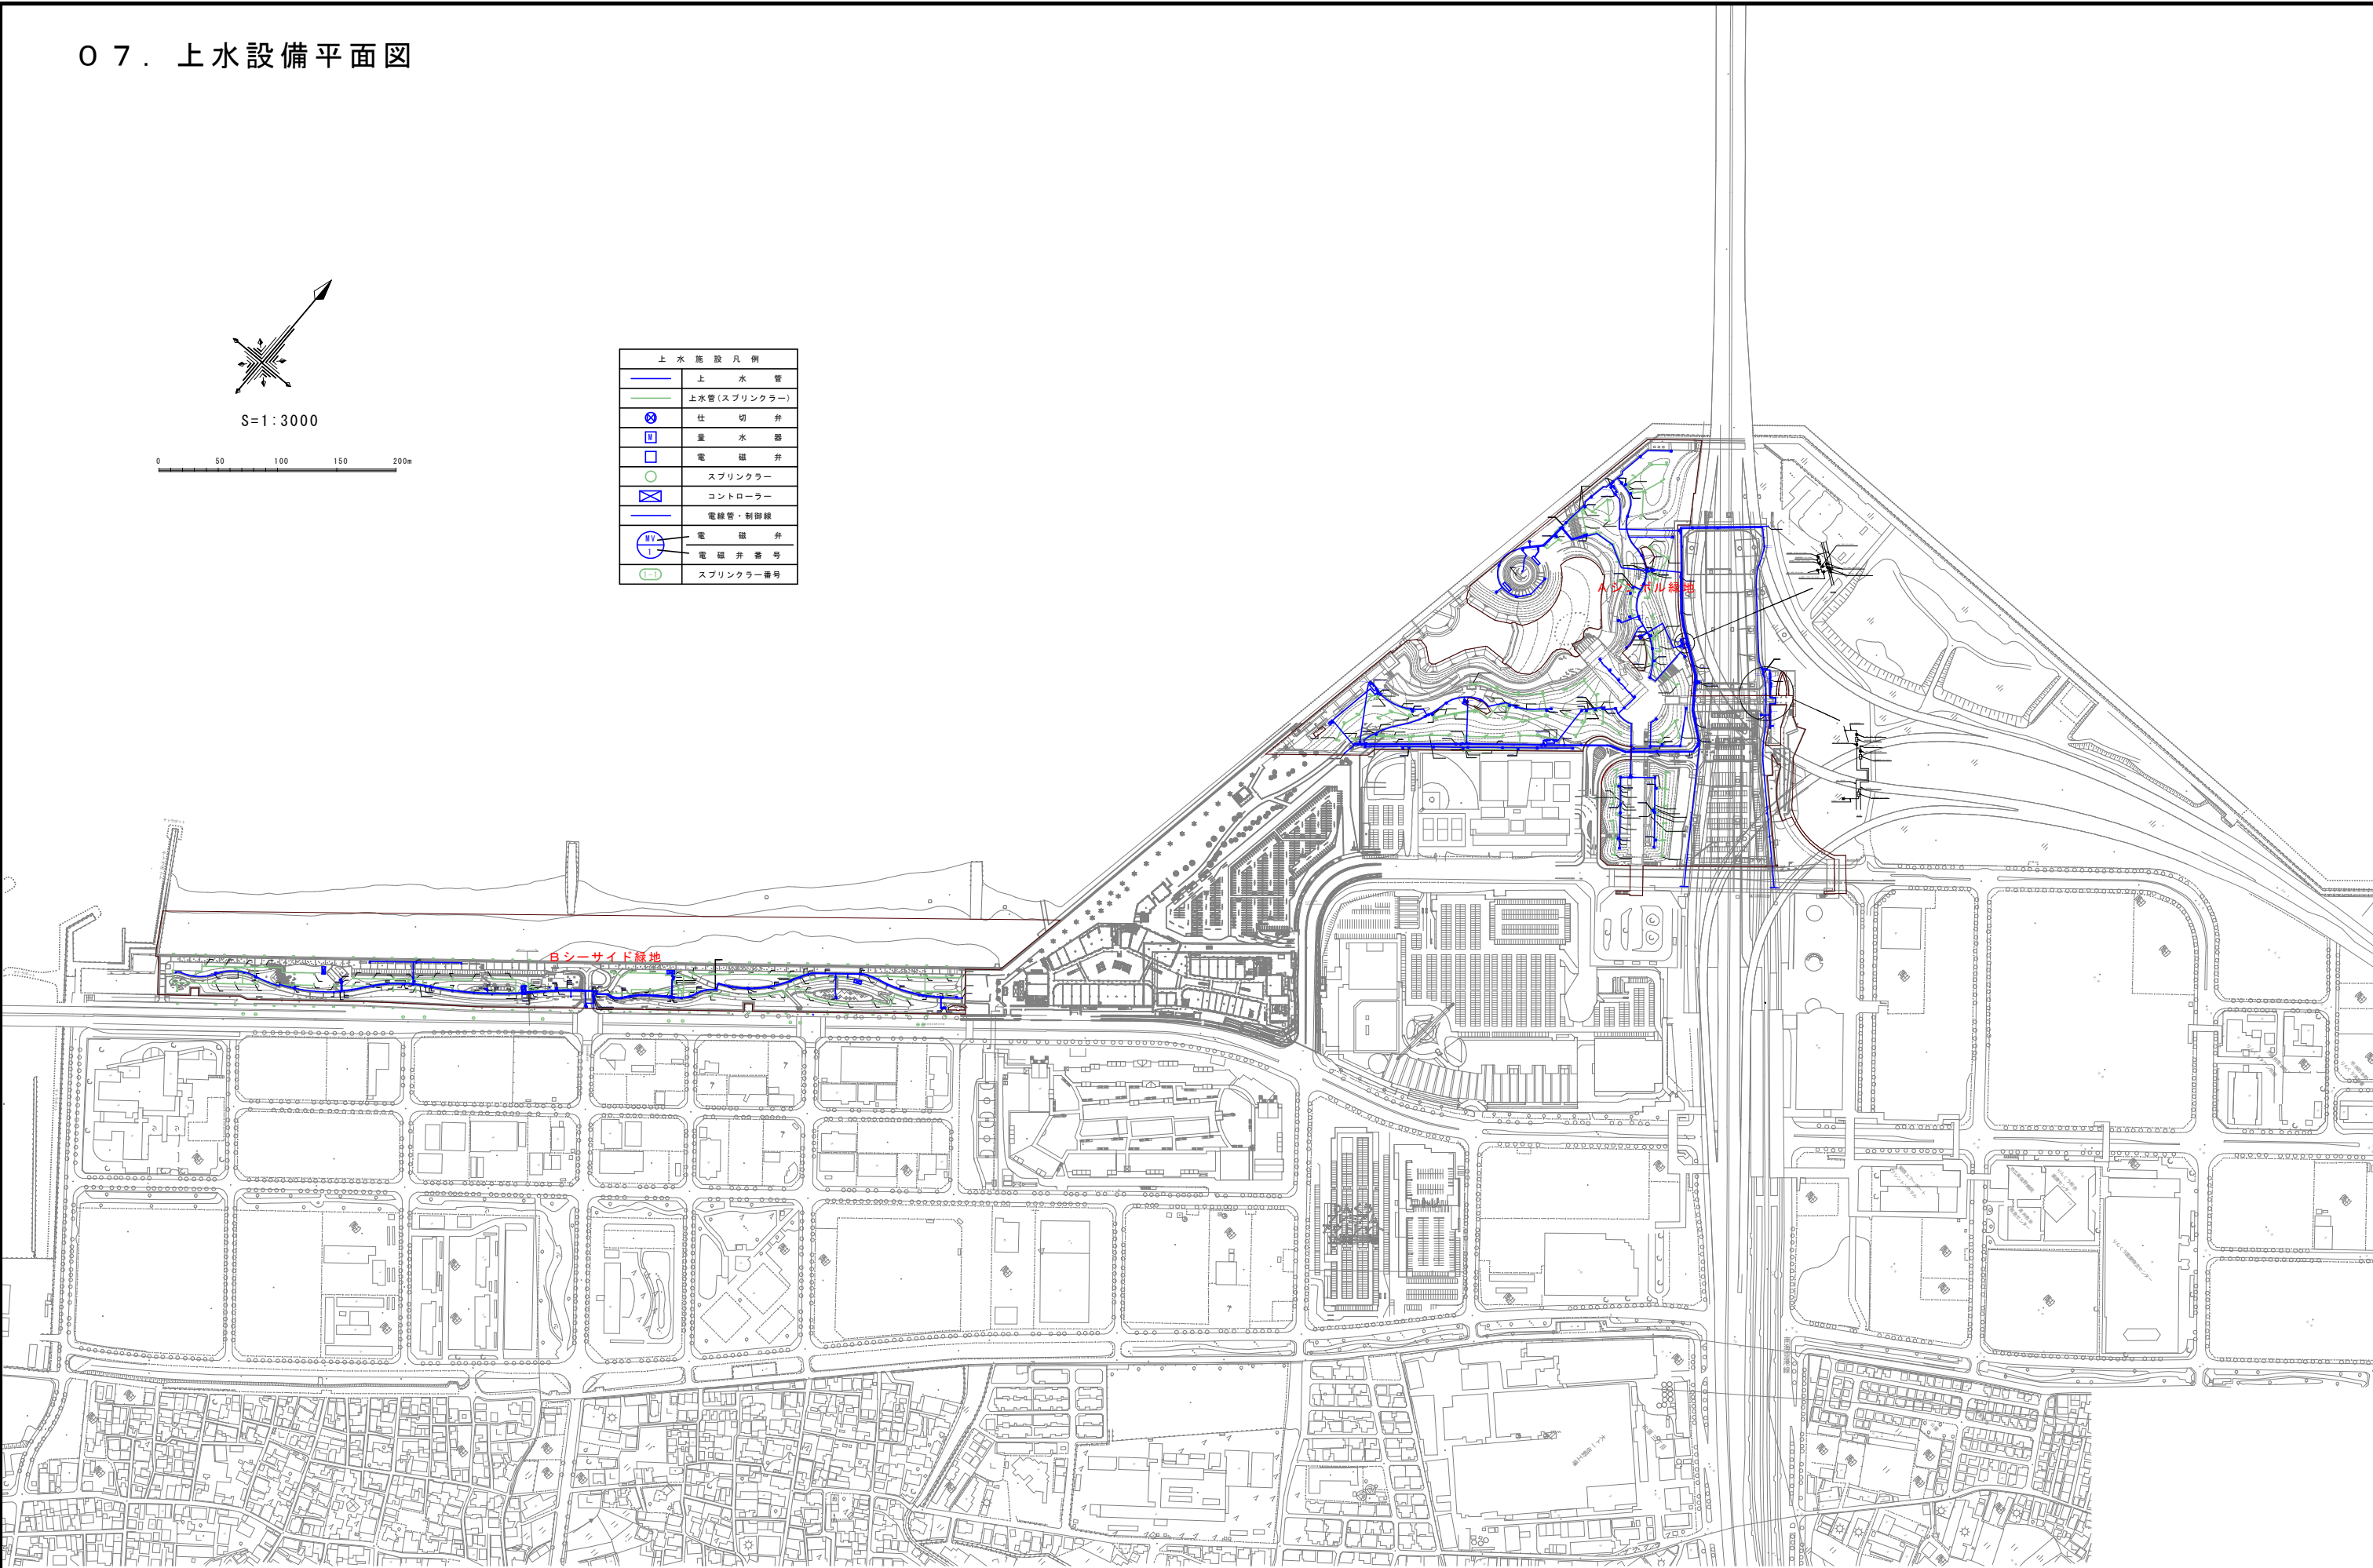


0 8 . 下水設備平面図（雨水）

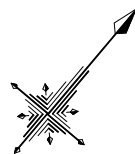

S=1:3000

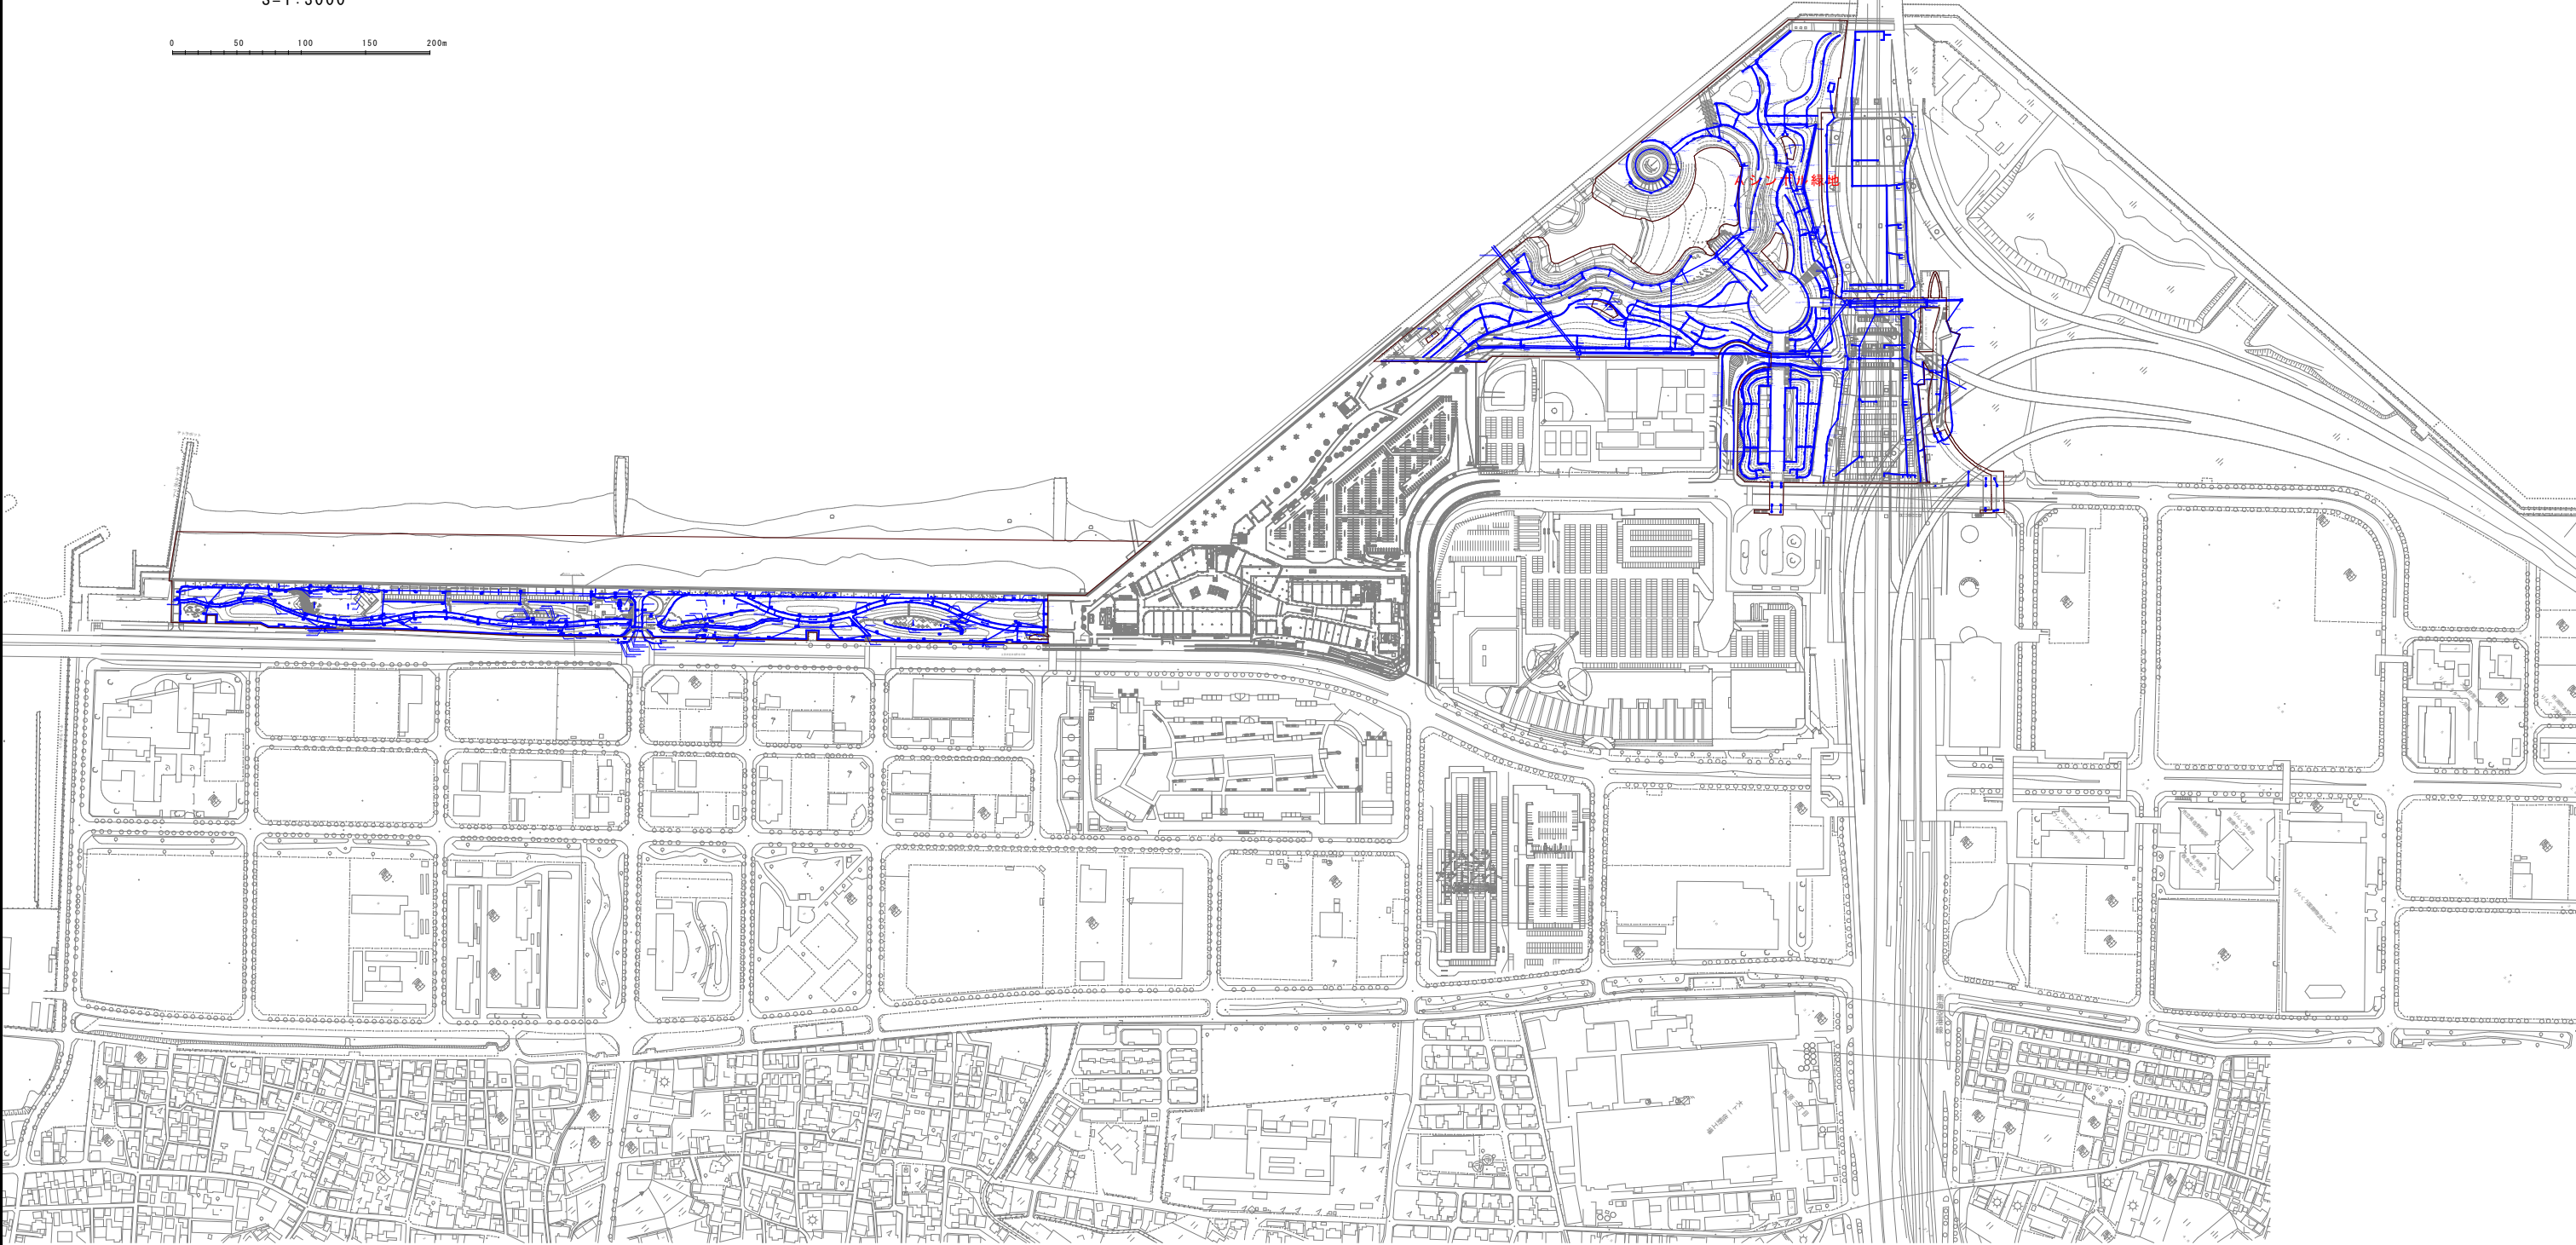


0 8 . 下水設備平面図（污水）

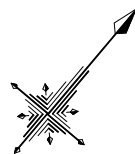

S=1:3000


0 50 100 150 200m

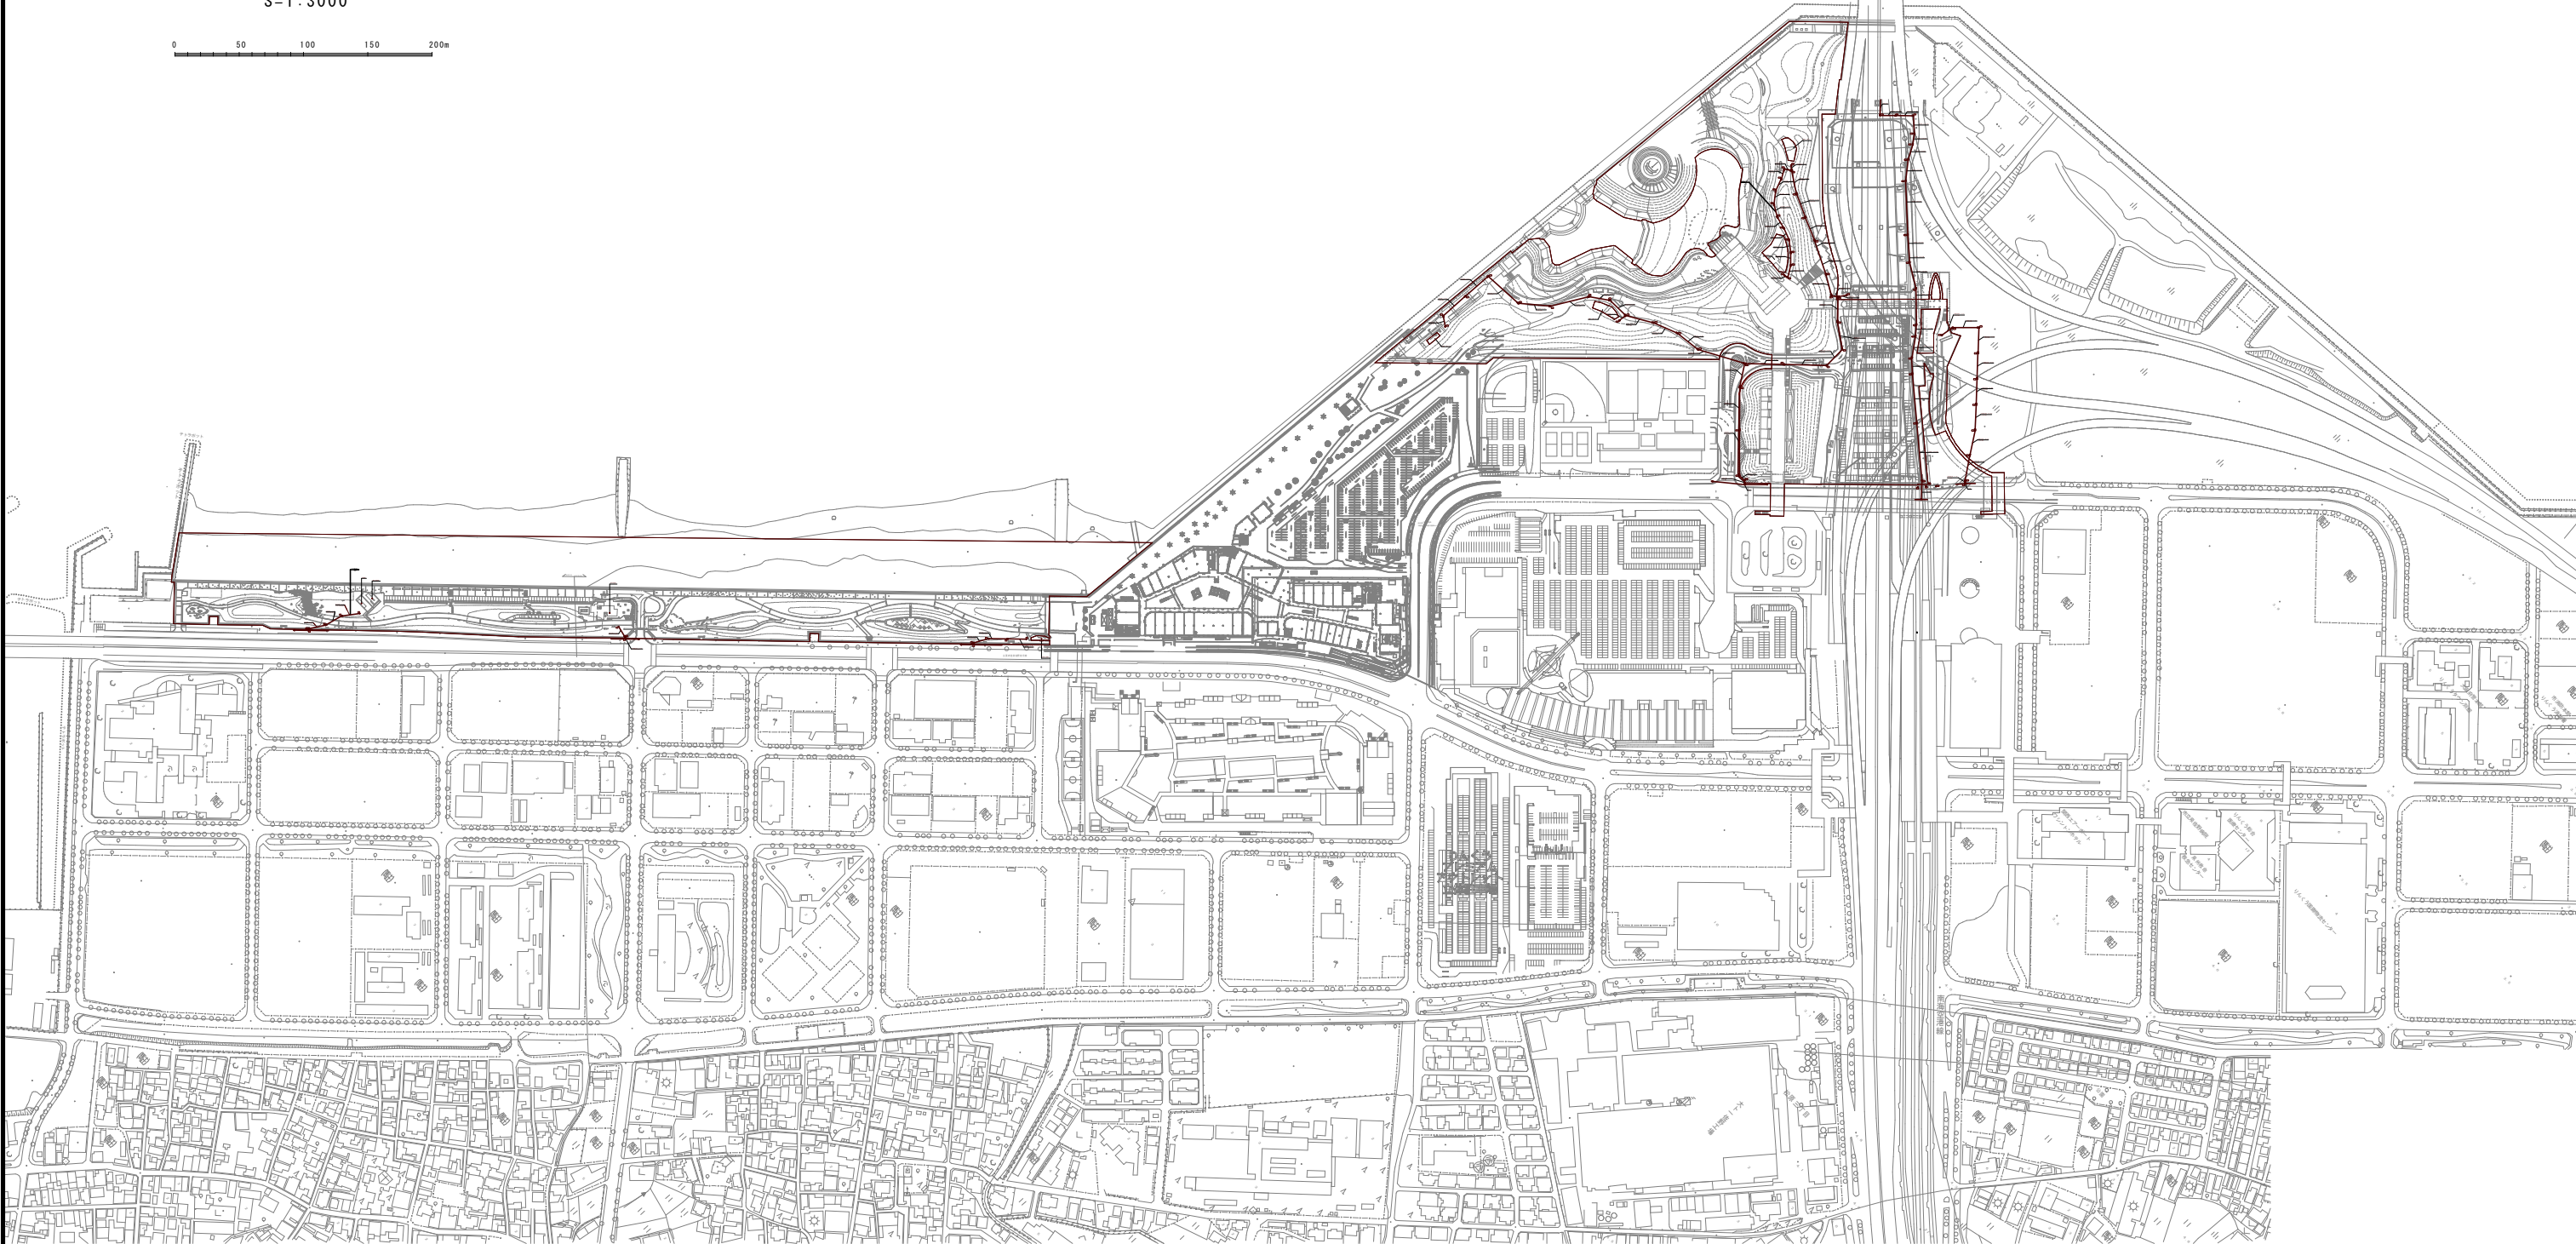

09. 駐車場平面図

第1駐車場

田尻町域 泉佐野市域

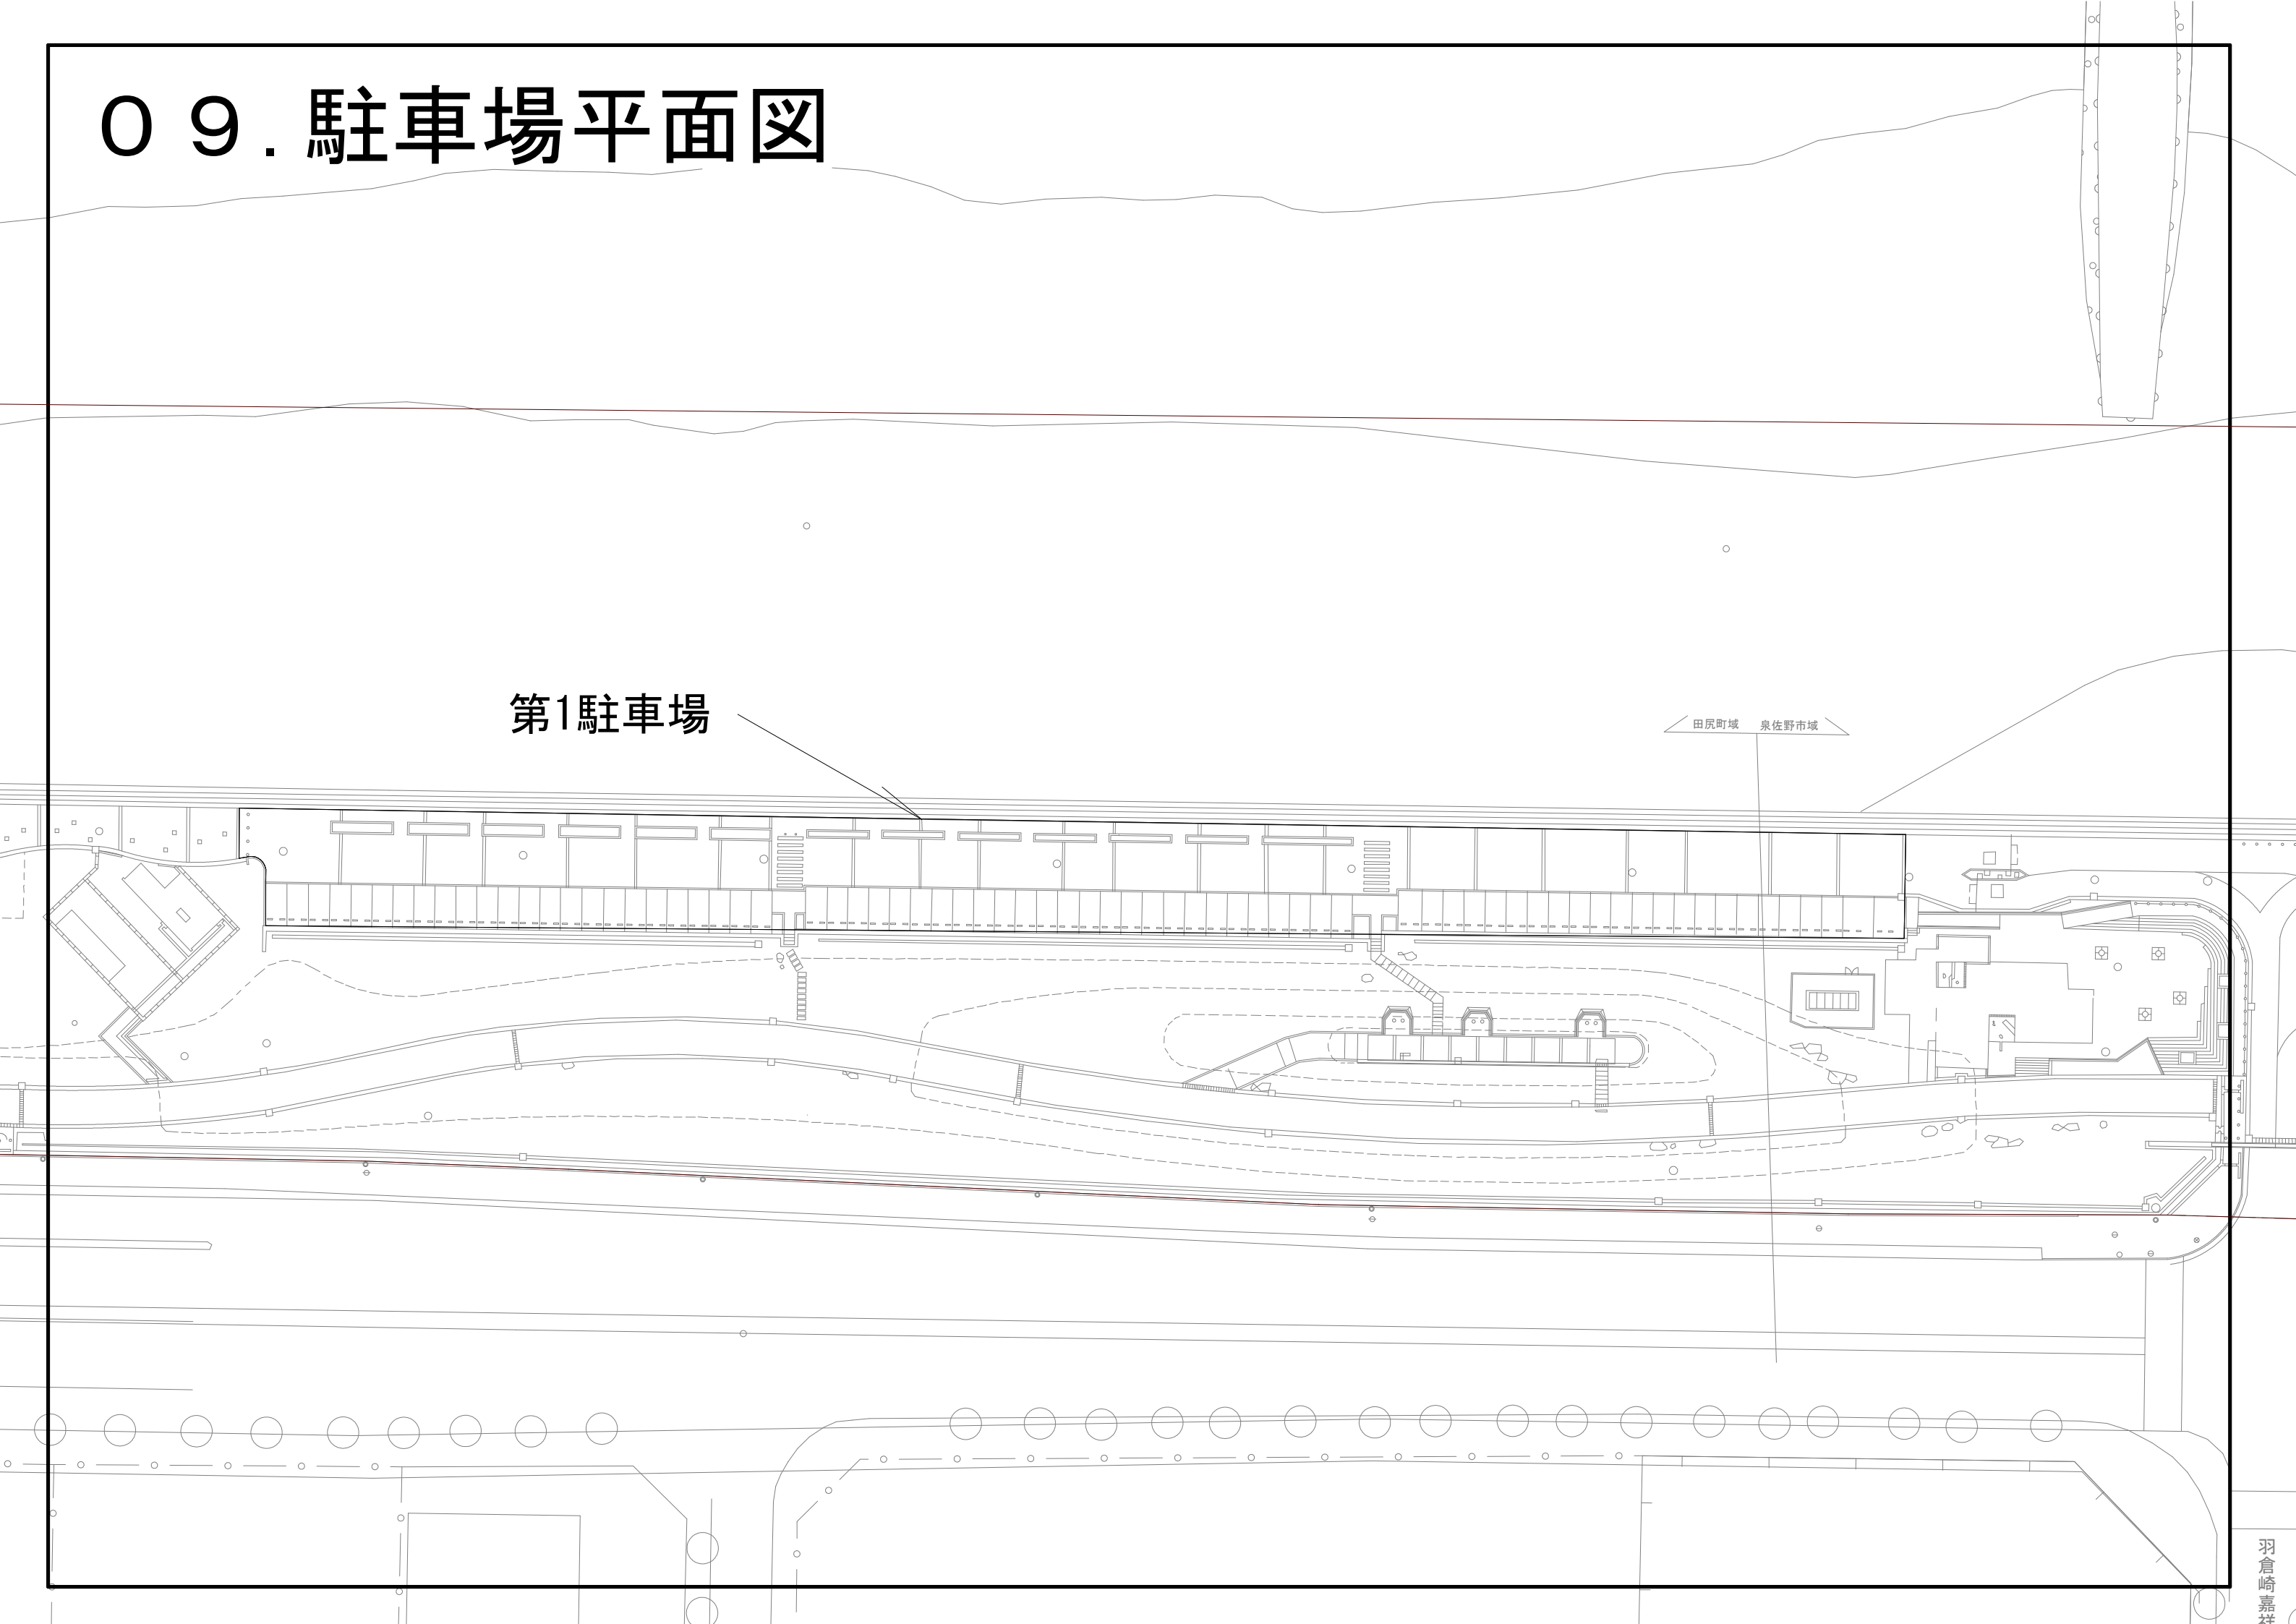


09. 駐車場平面図

第2駐車場

臨時駐車場

りんくう公園管理事務所

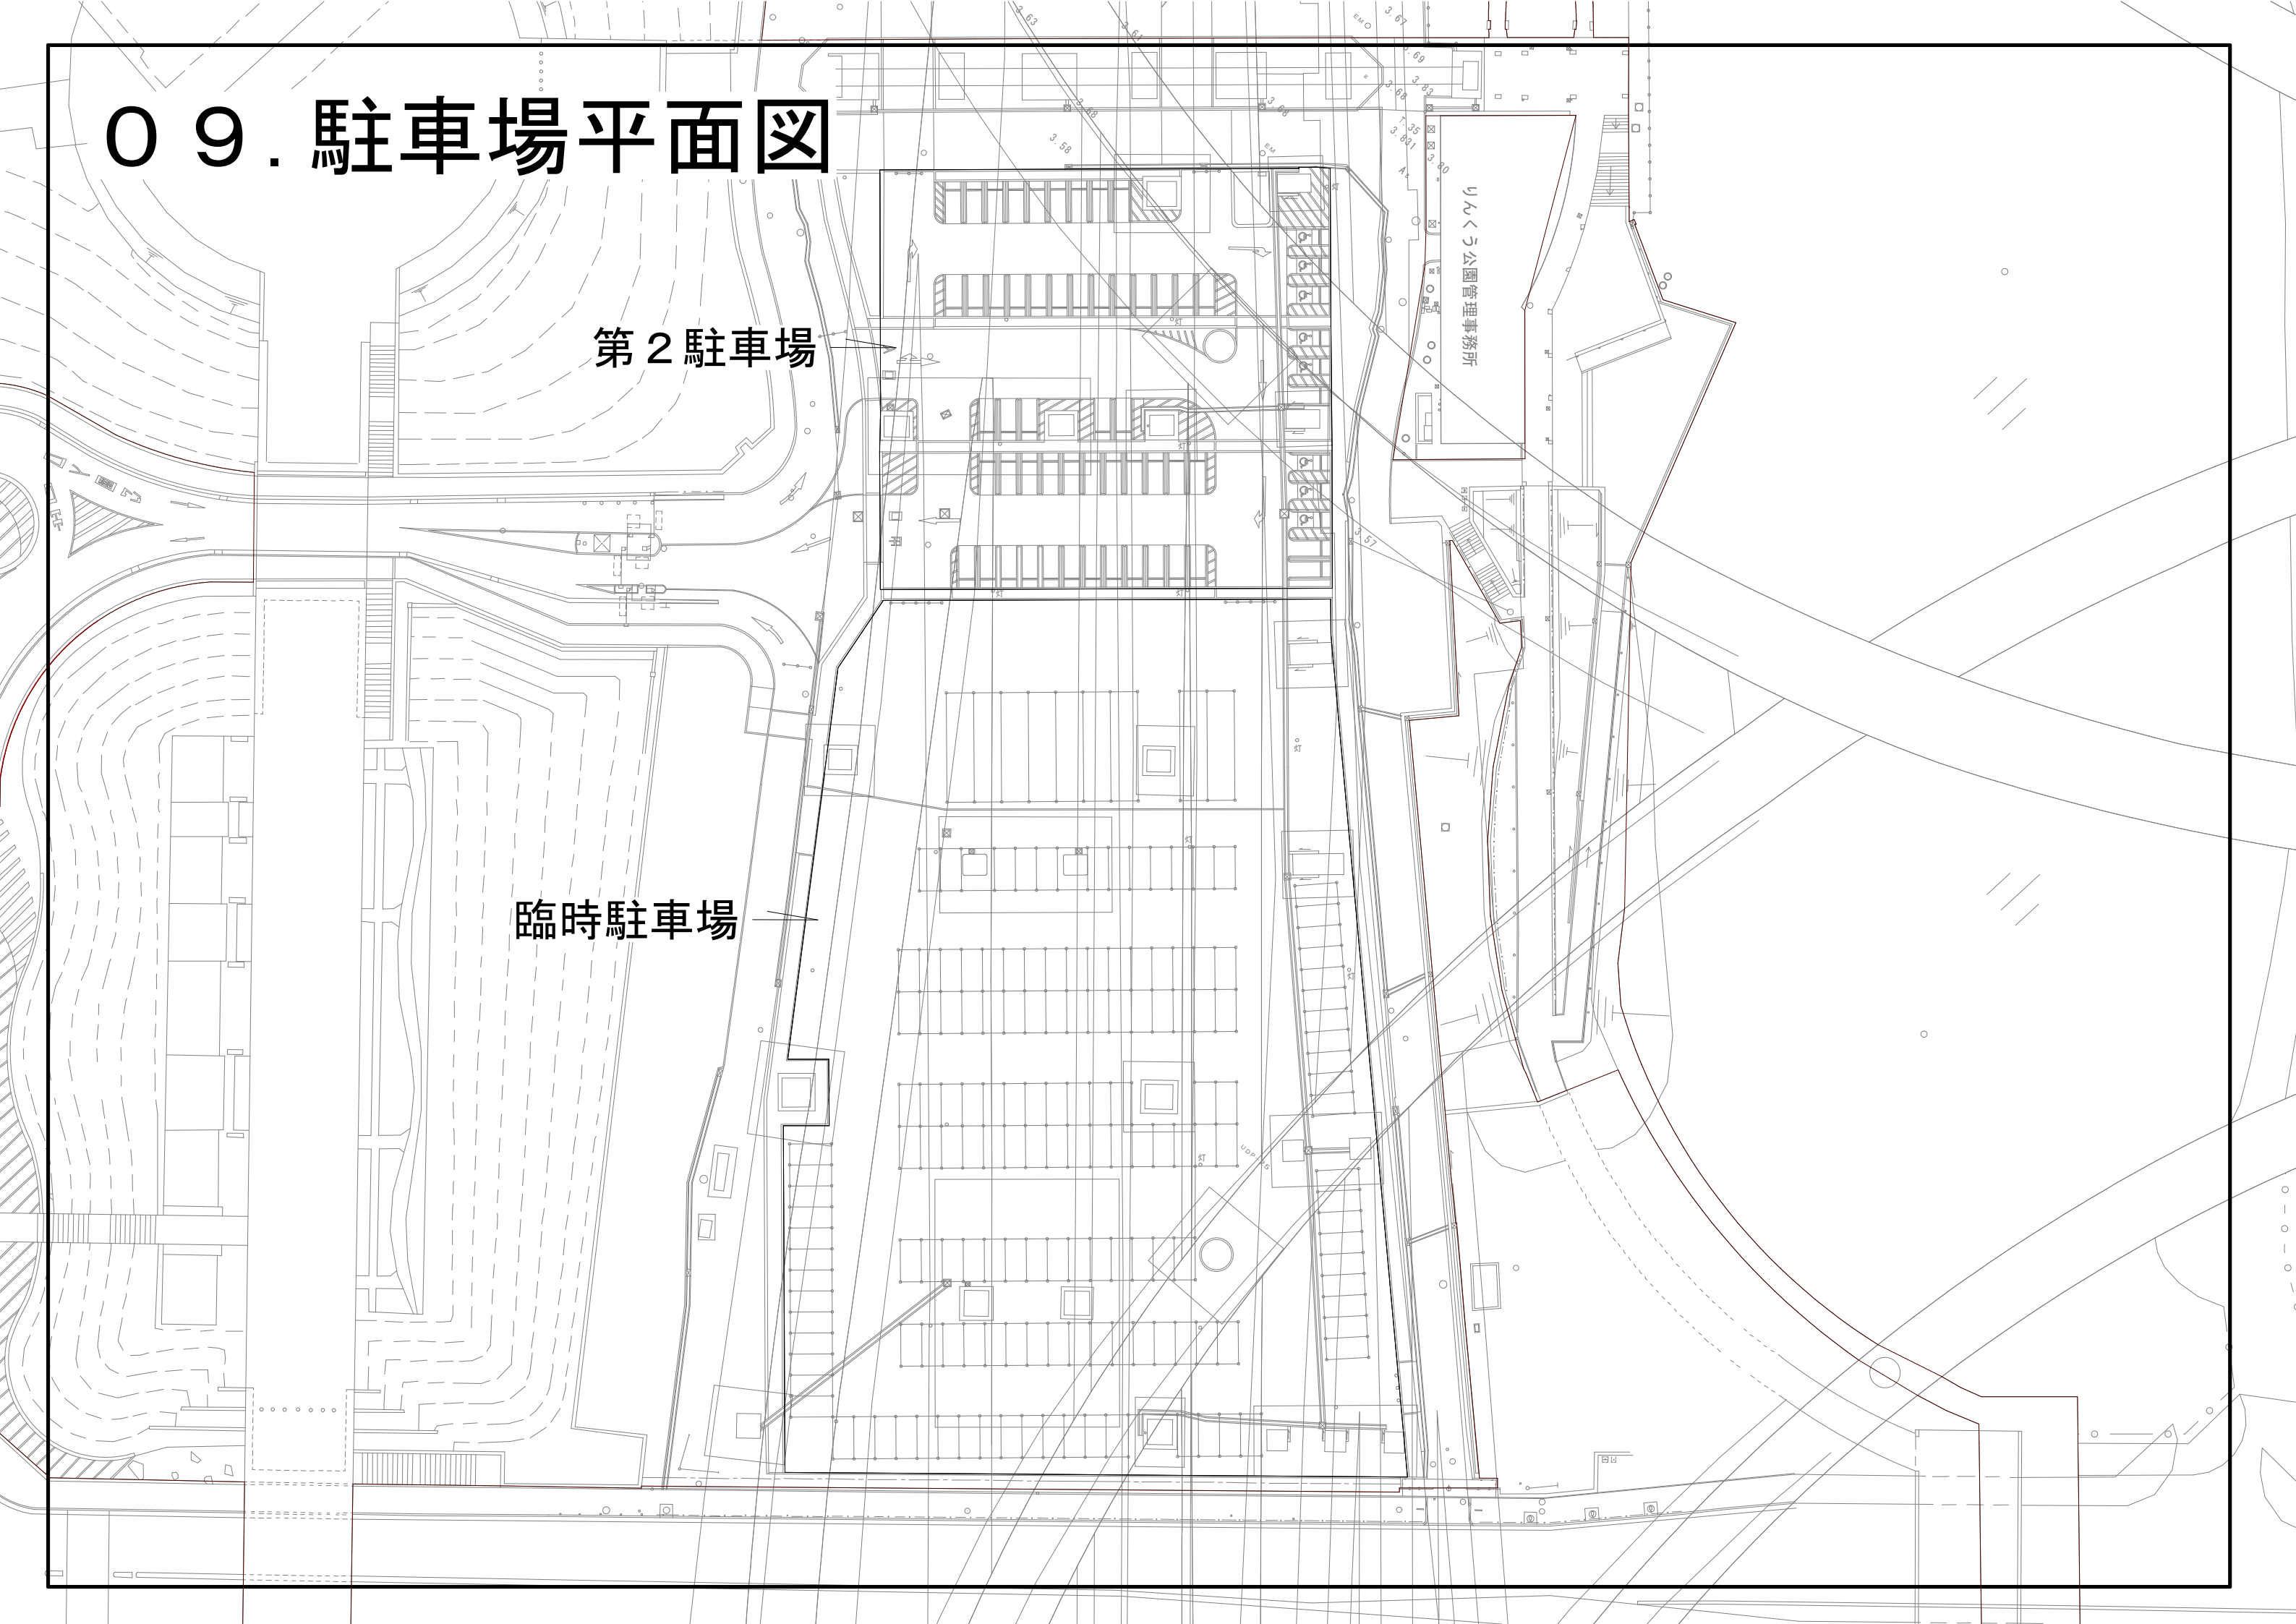


10. 主要建物図面

りんくう公園
事務所 | F平面図

1=100

りんくう公園 管理事務所図面(平面図1)1

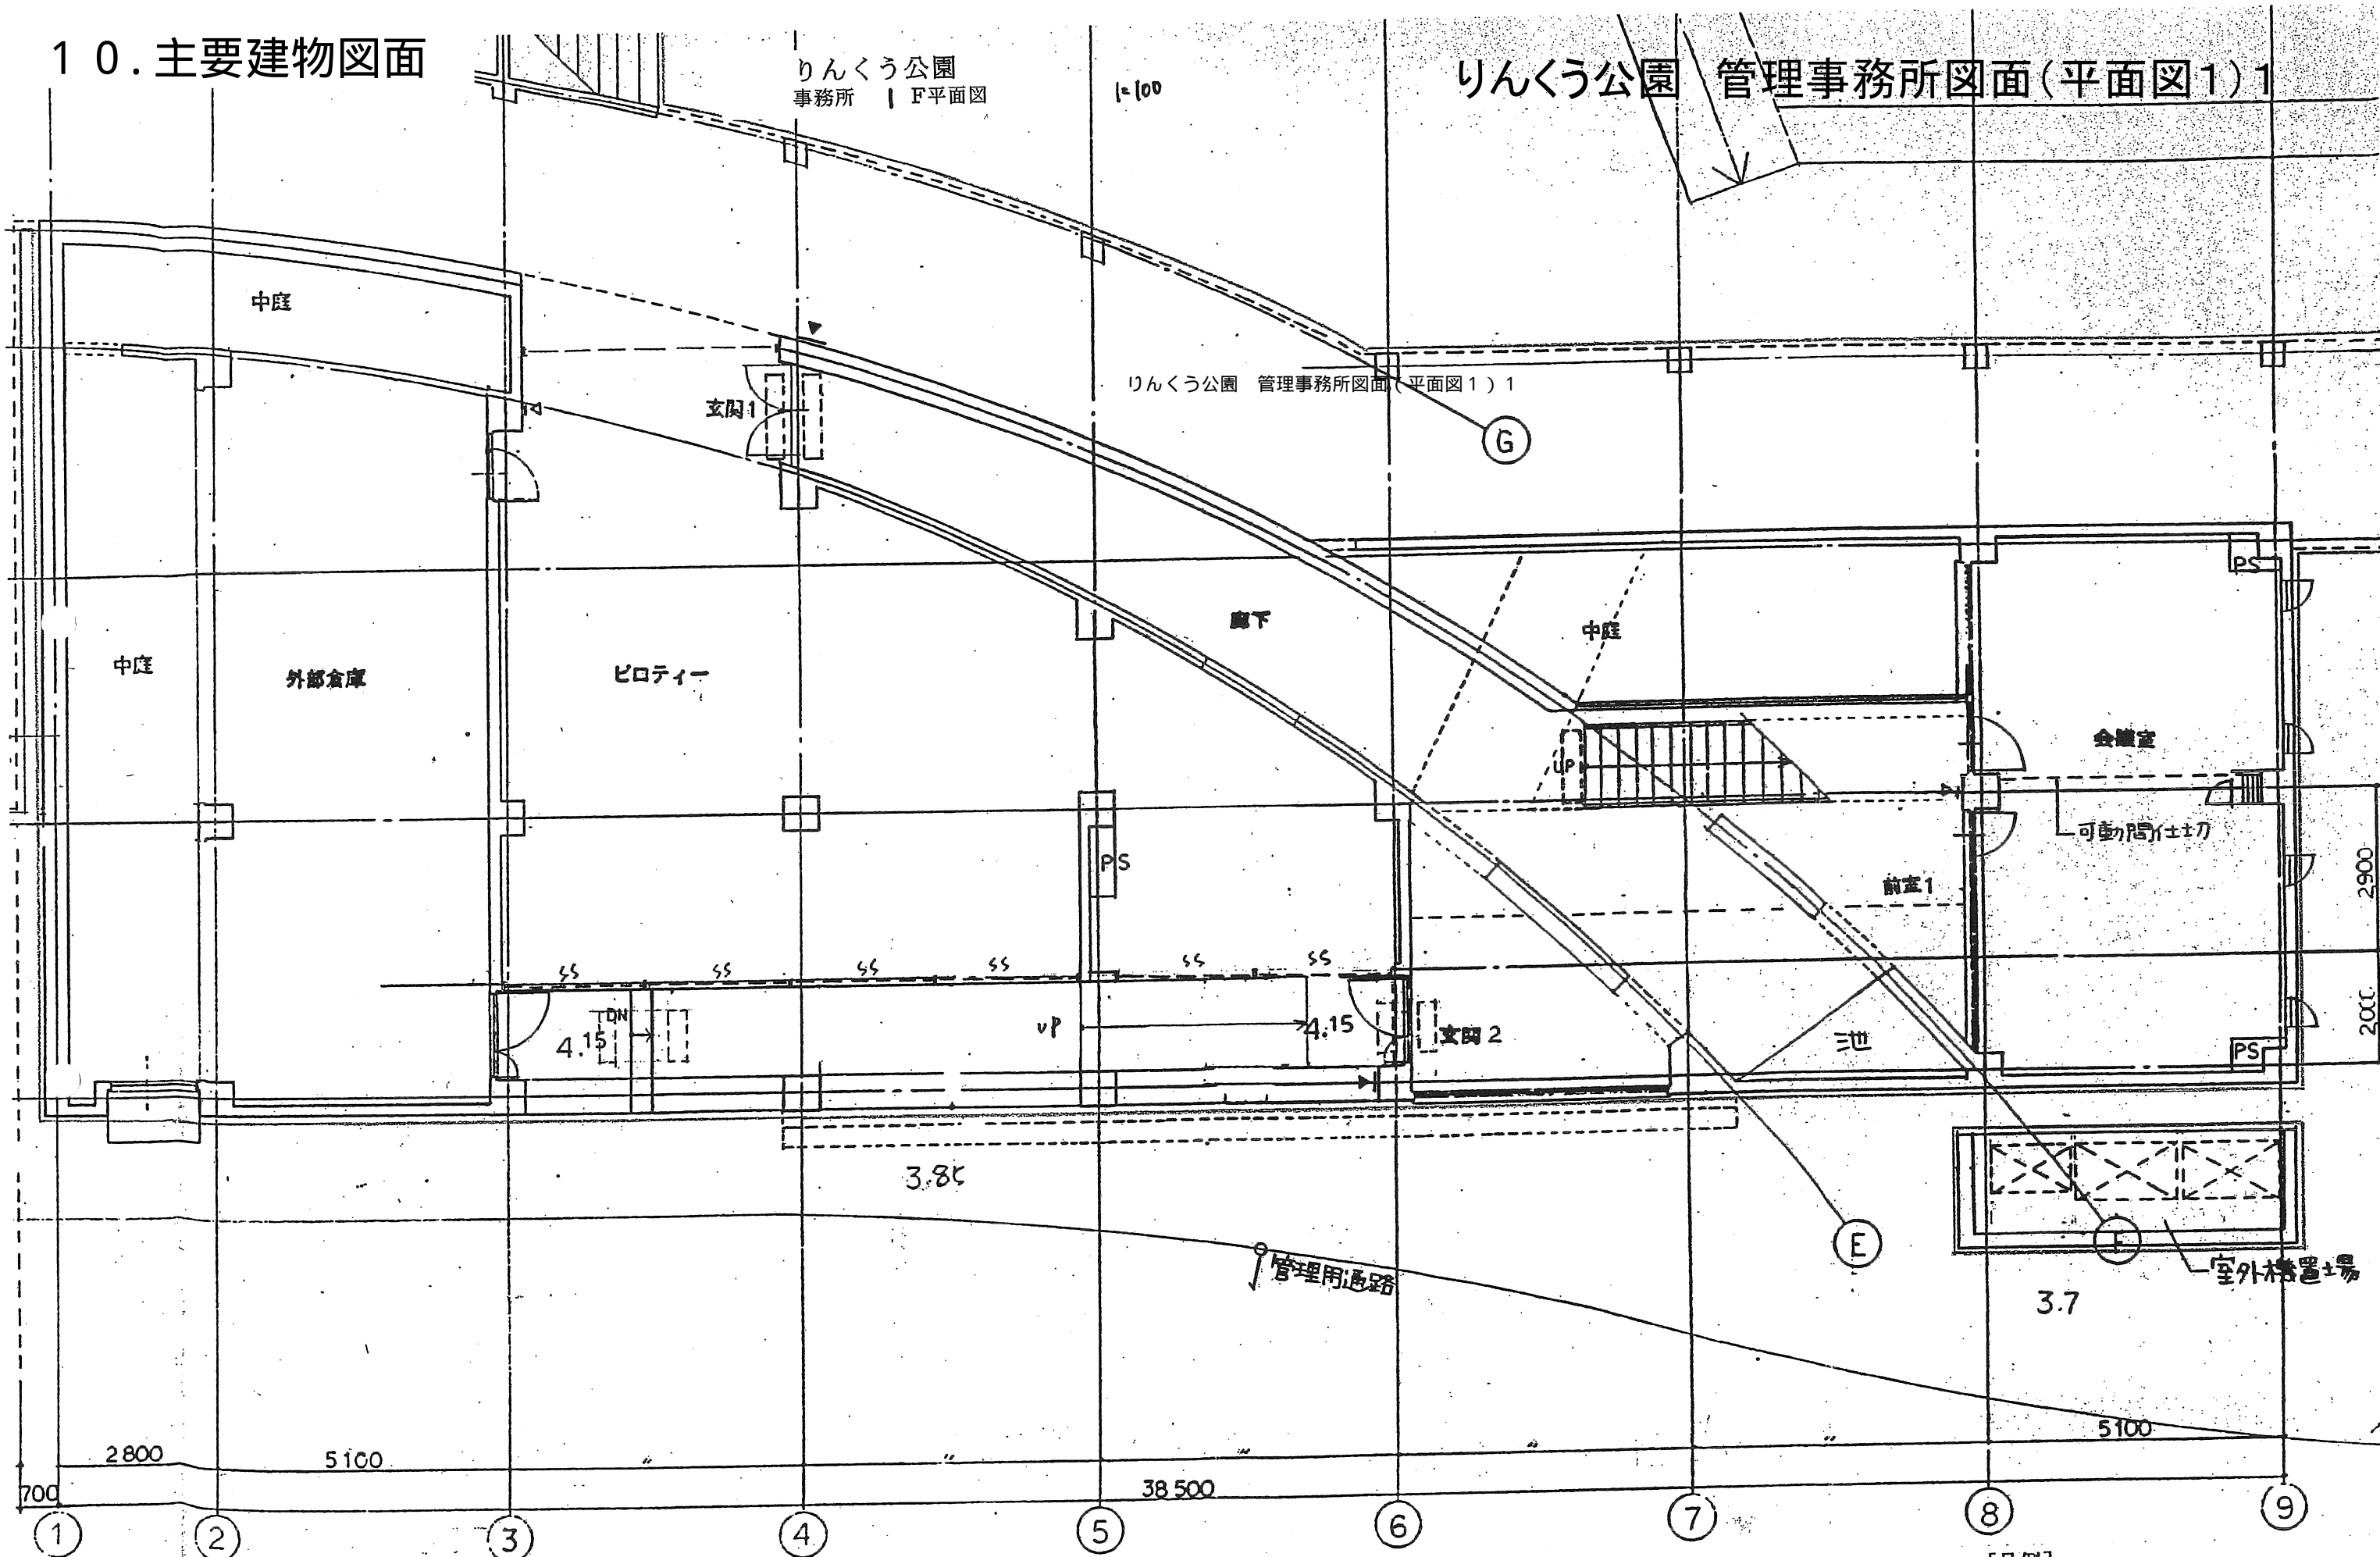

[凡例]

□ : 本工事範囲を示す。

--- つかかりあり H=850


着工	平成7年12月19日
竣工	平成8年8月15日


10. 主要建物図面


りんくう公園
事務所 2F 平面図

1:100


りんくう公園 管理事務所図面(平面図2)2

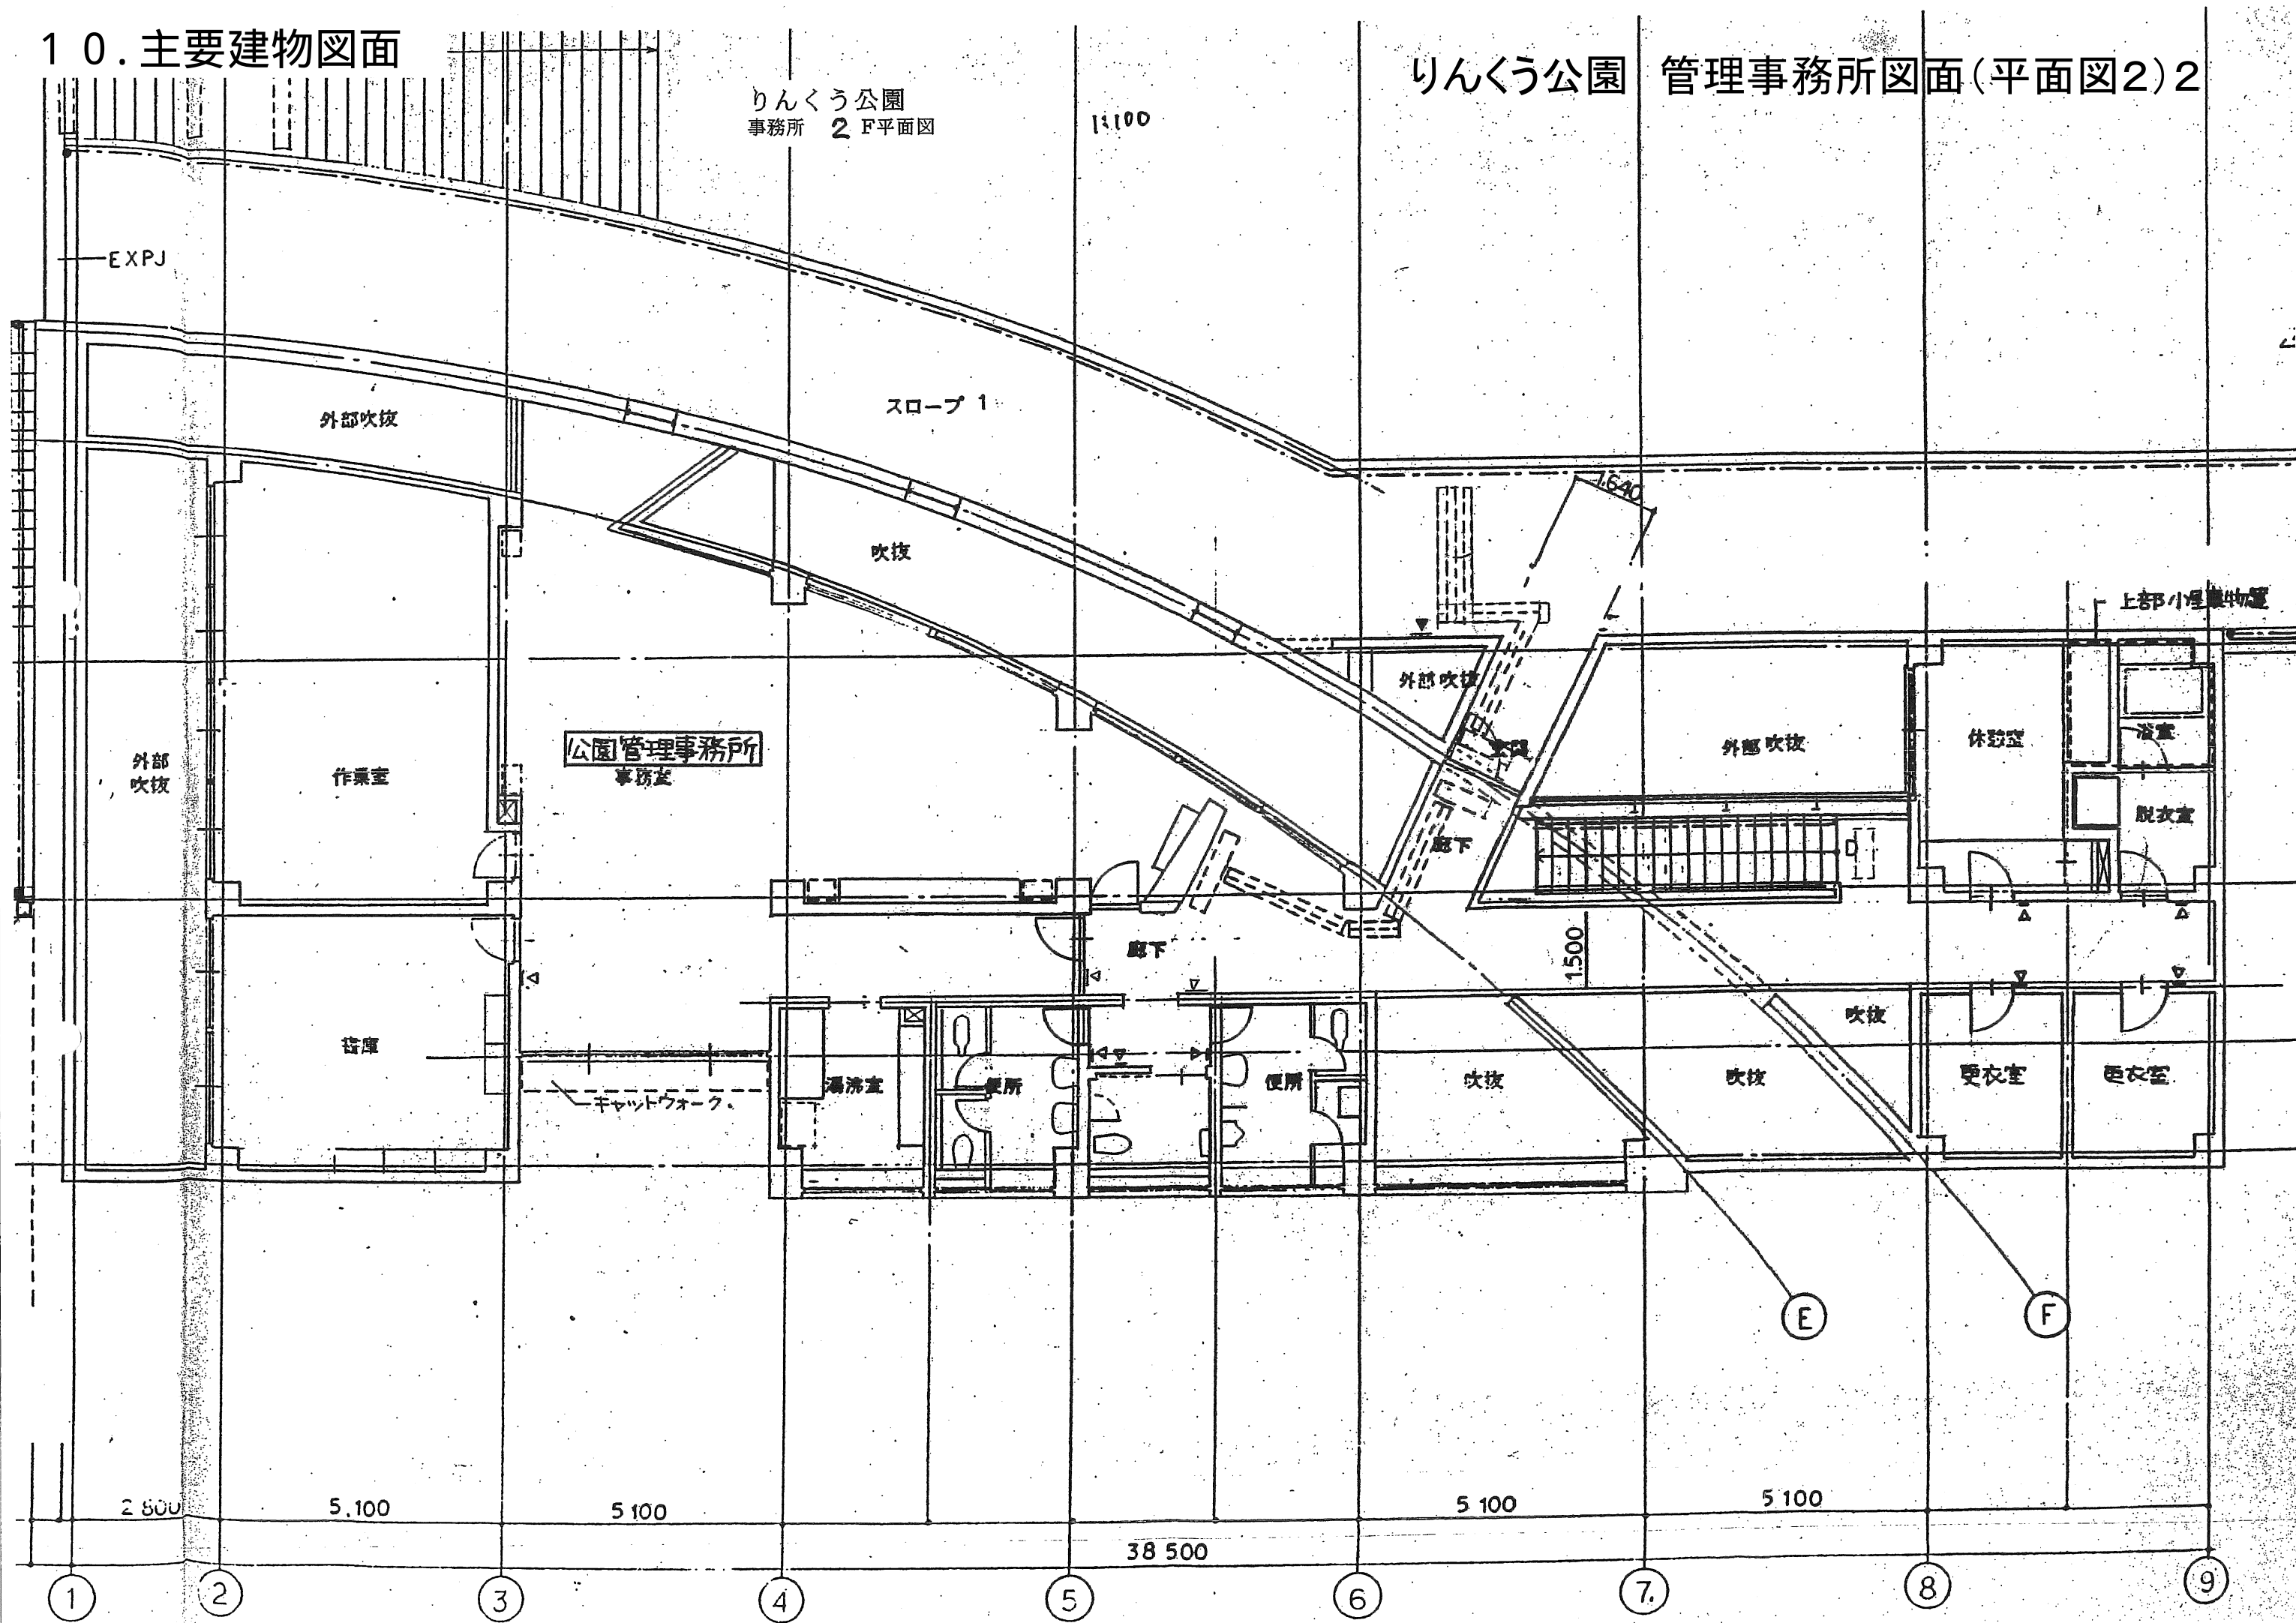

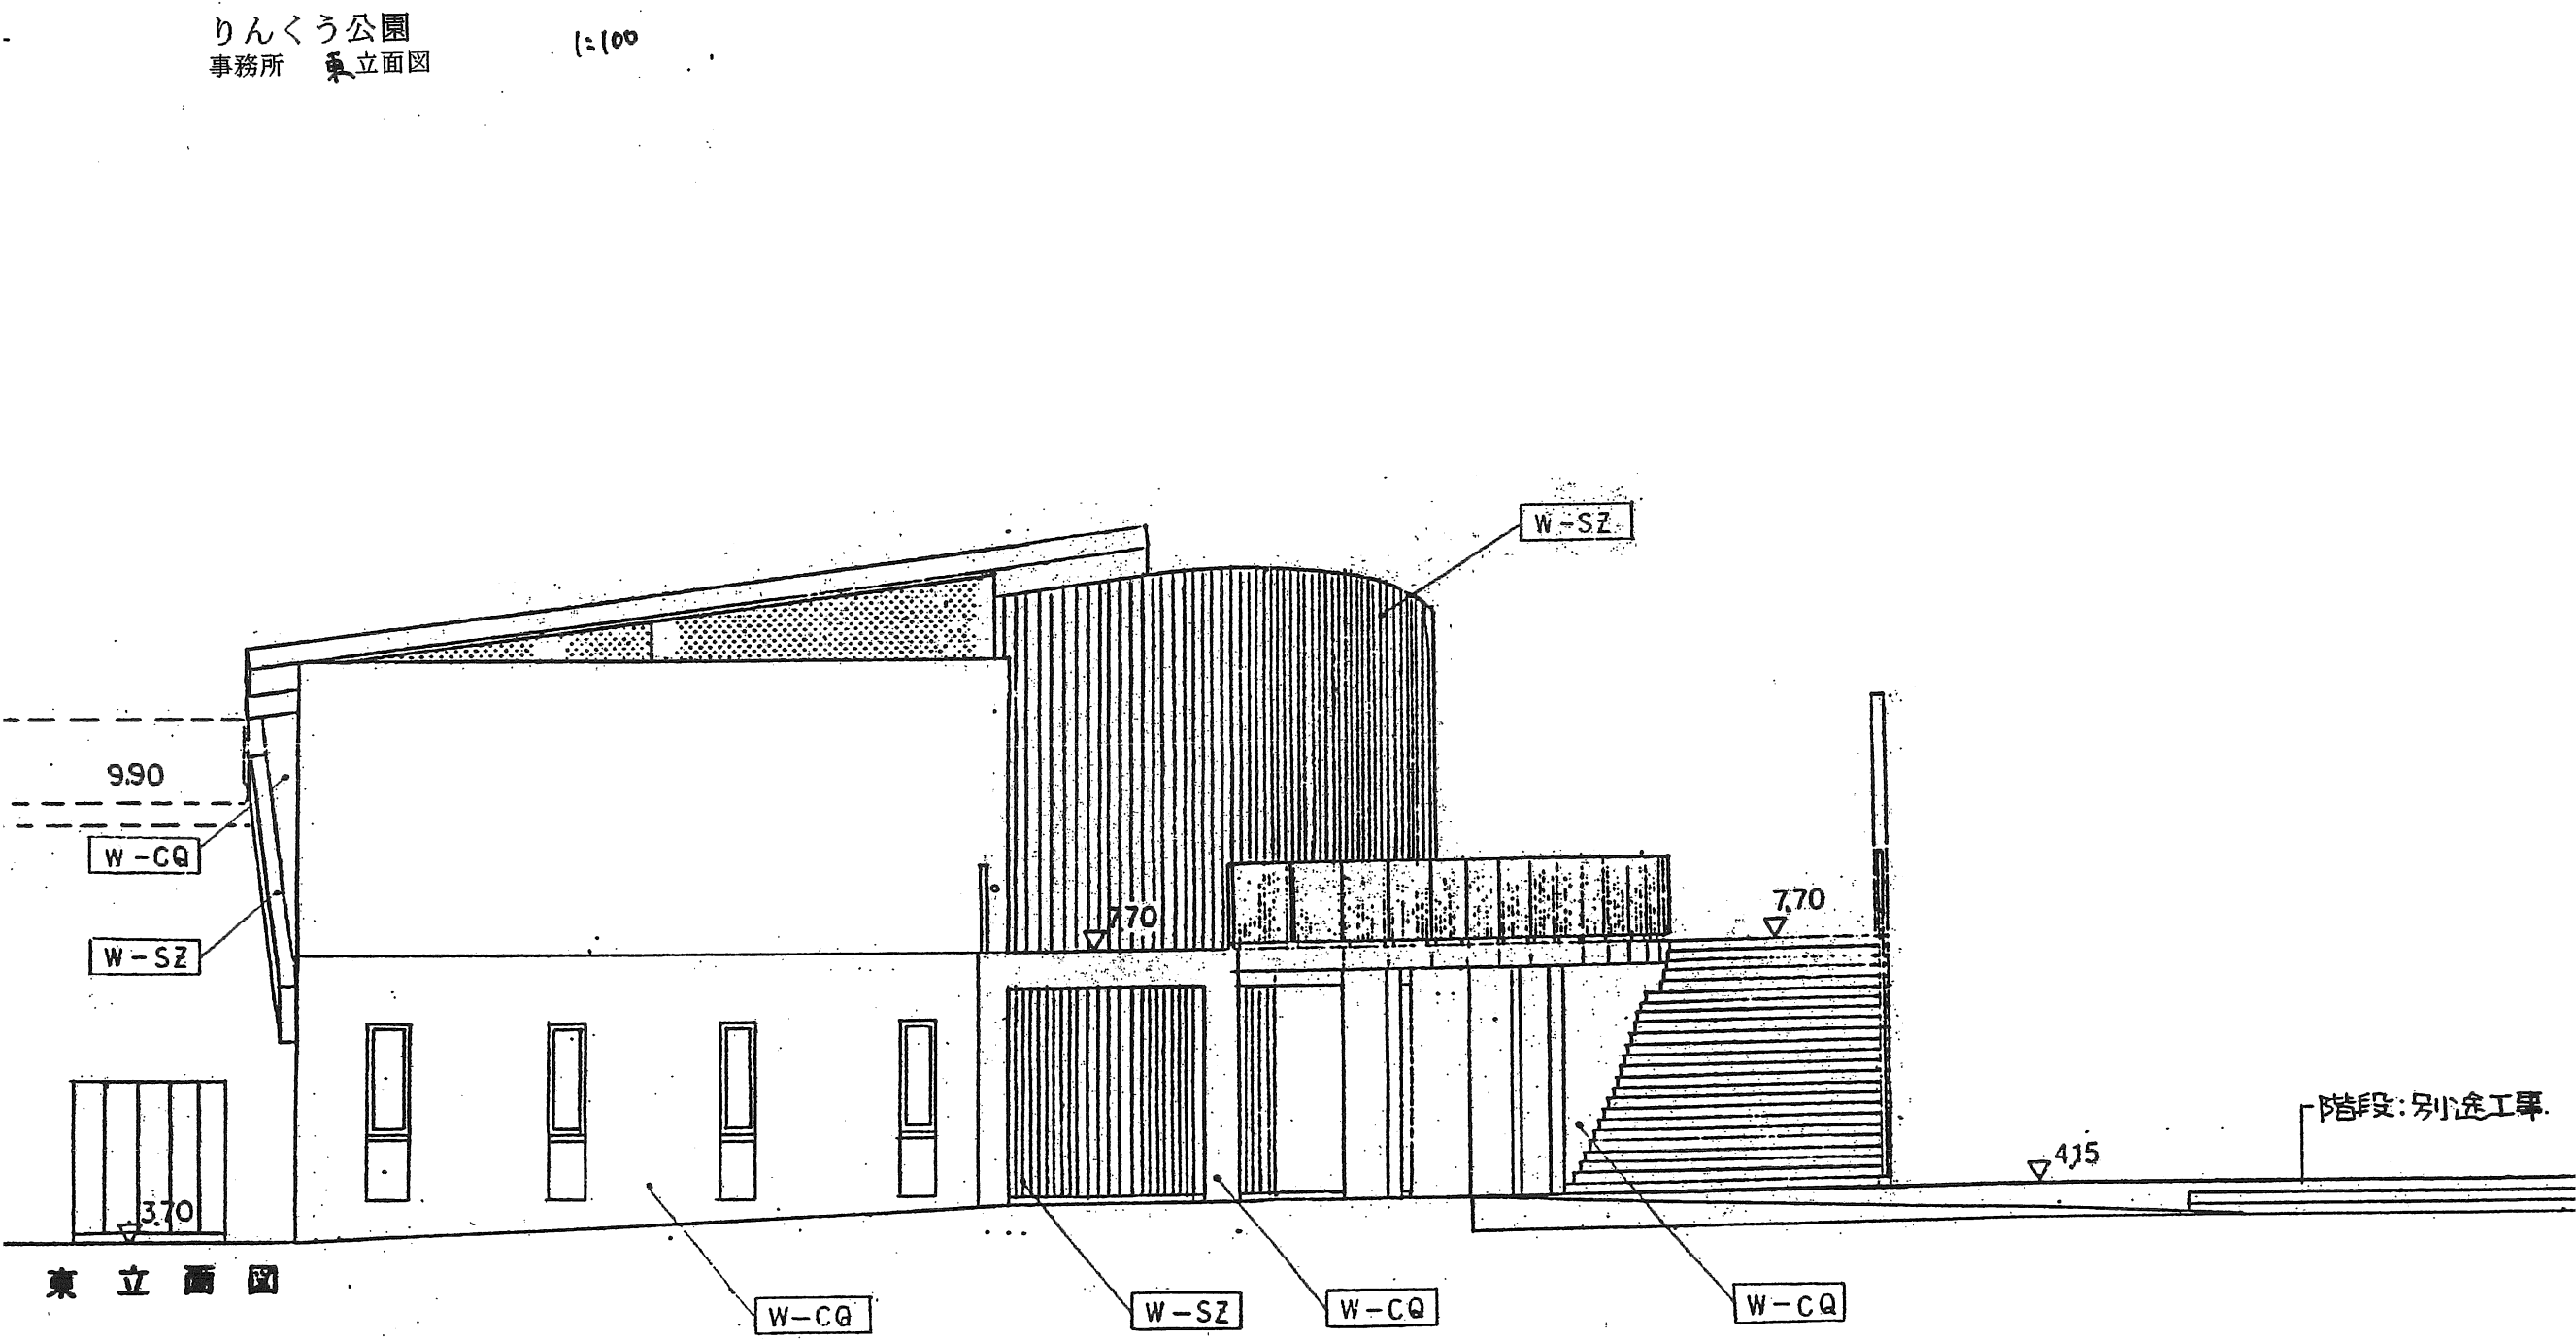

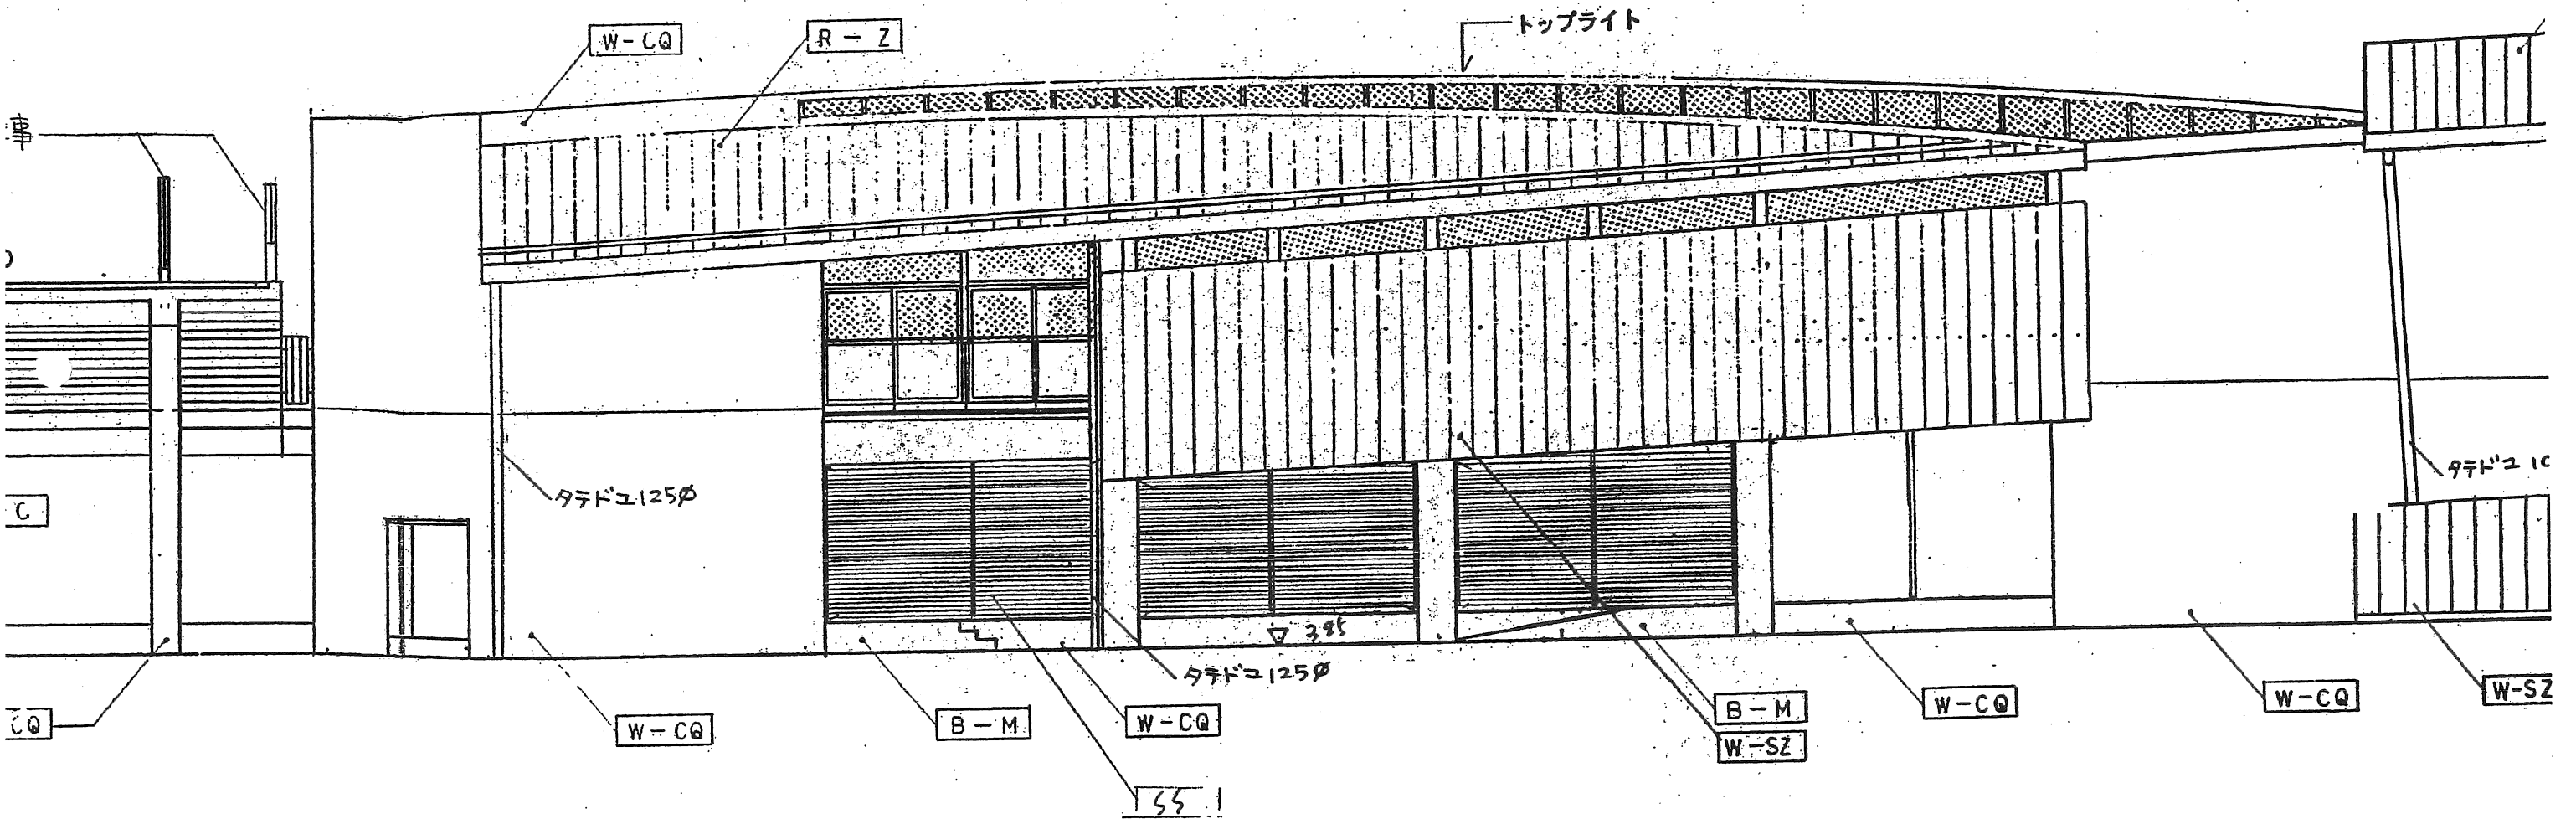


りんくう公園
事務所 北 立面図 1:100

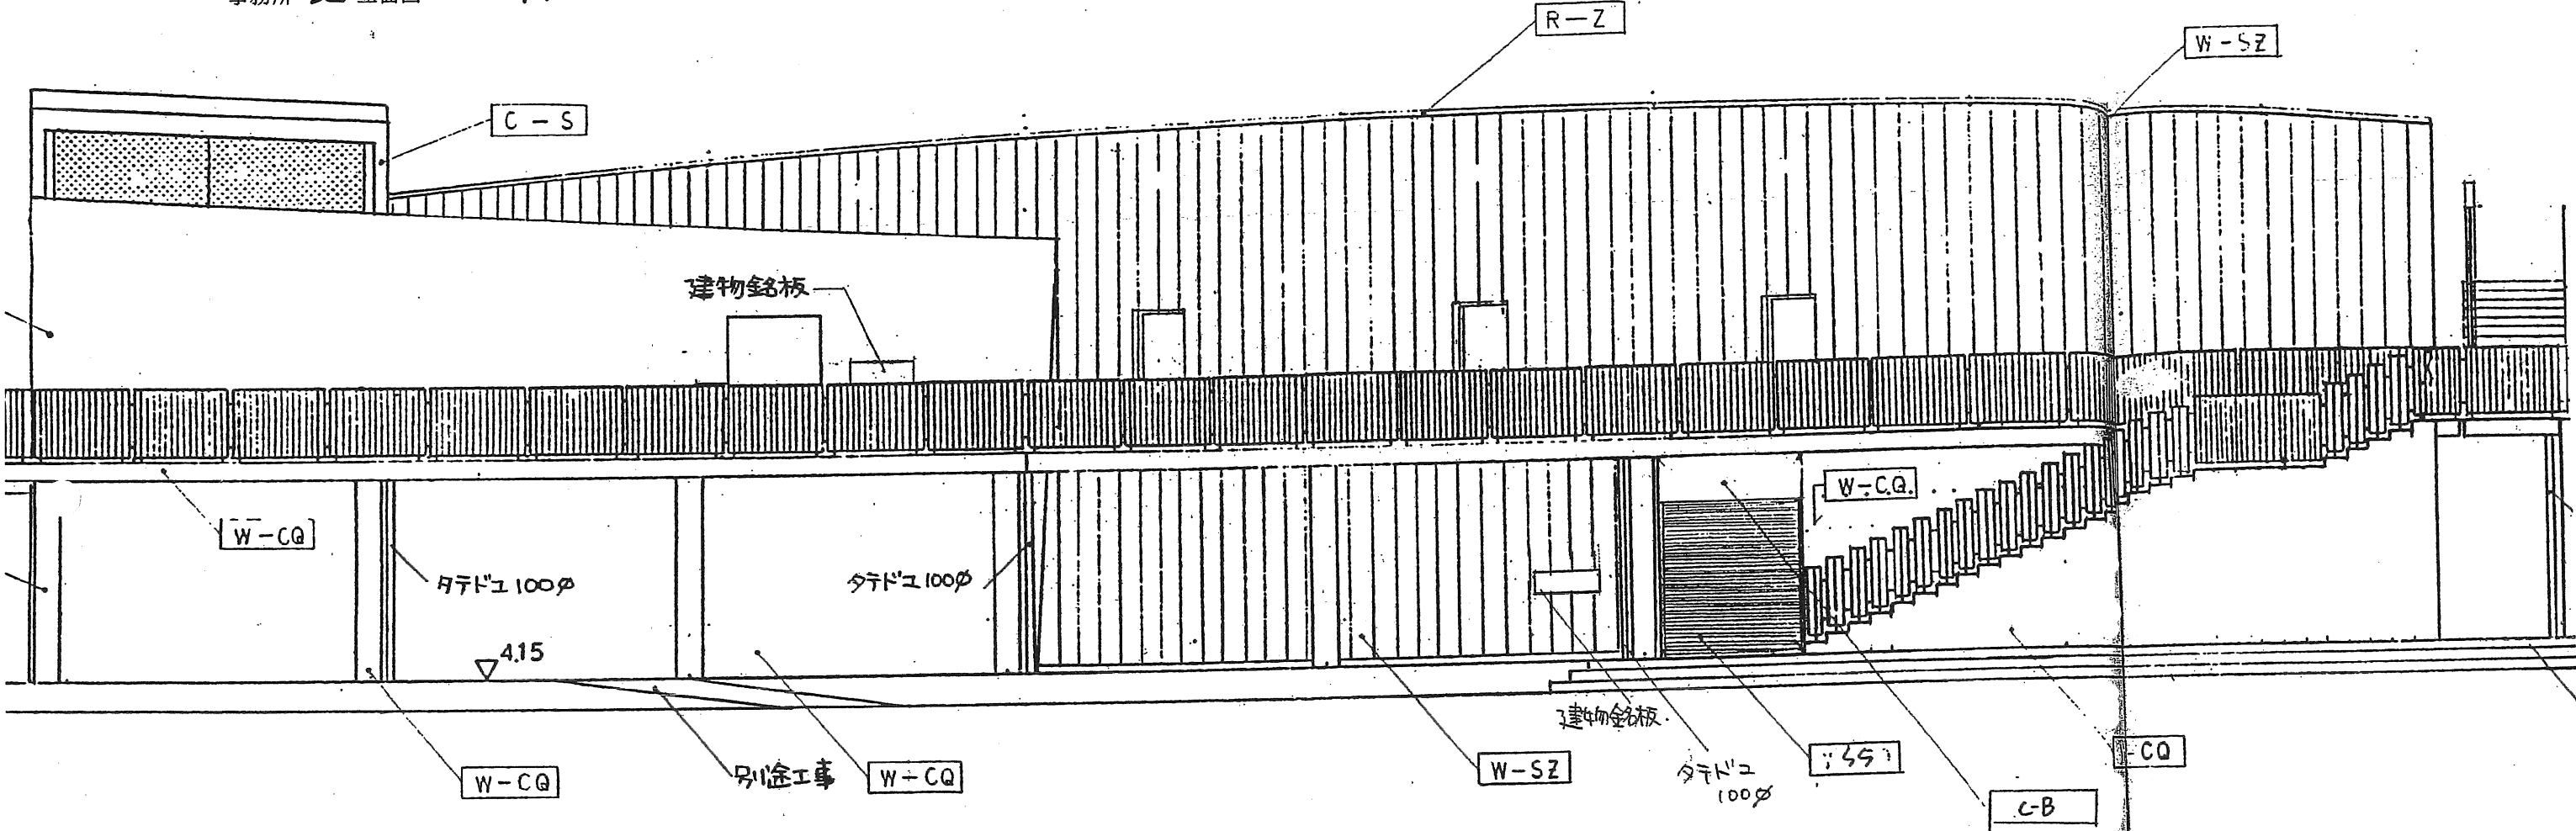

10. 主要建物図面


りんくう公園
総合休憩所 F平面図

りんくう公園 主要建物図面(総合休憩所平面図1)1

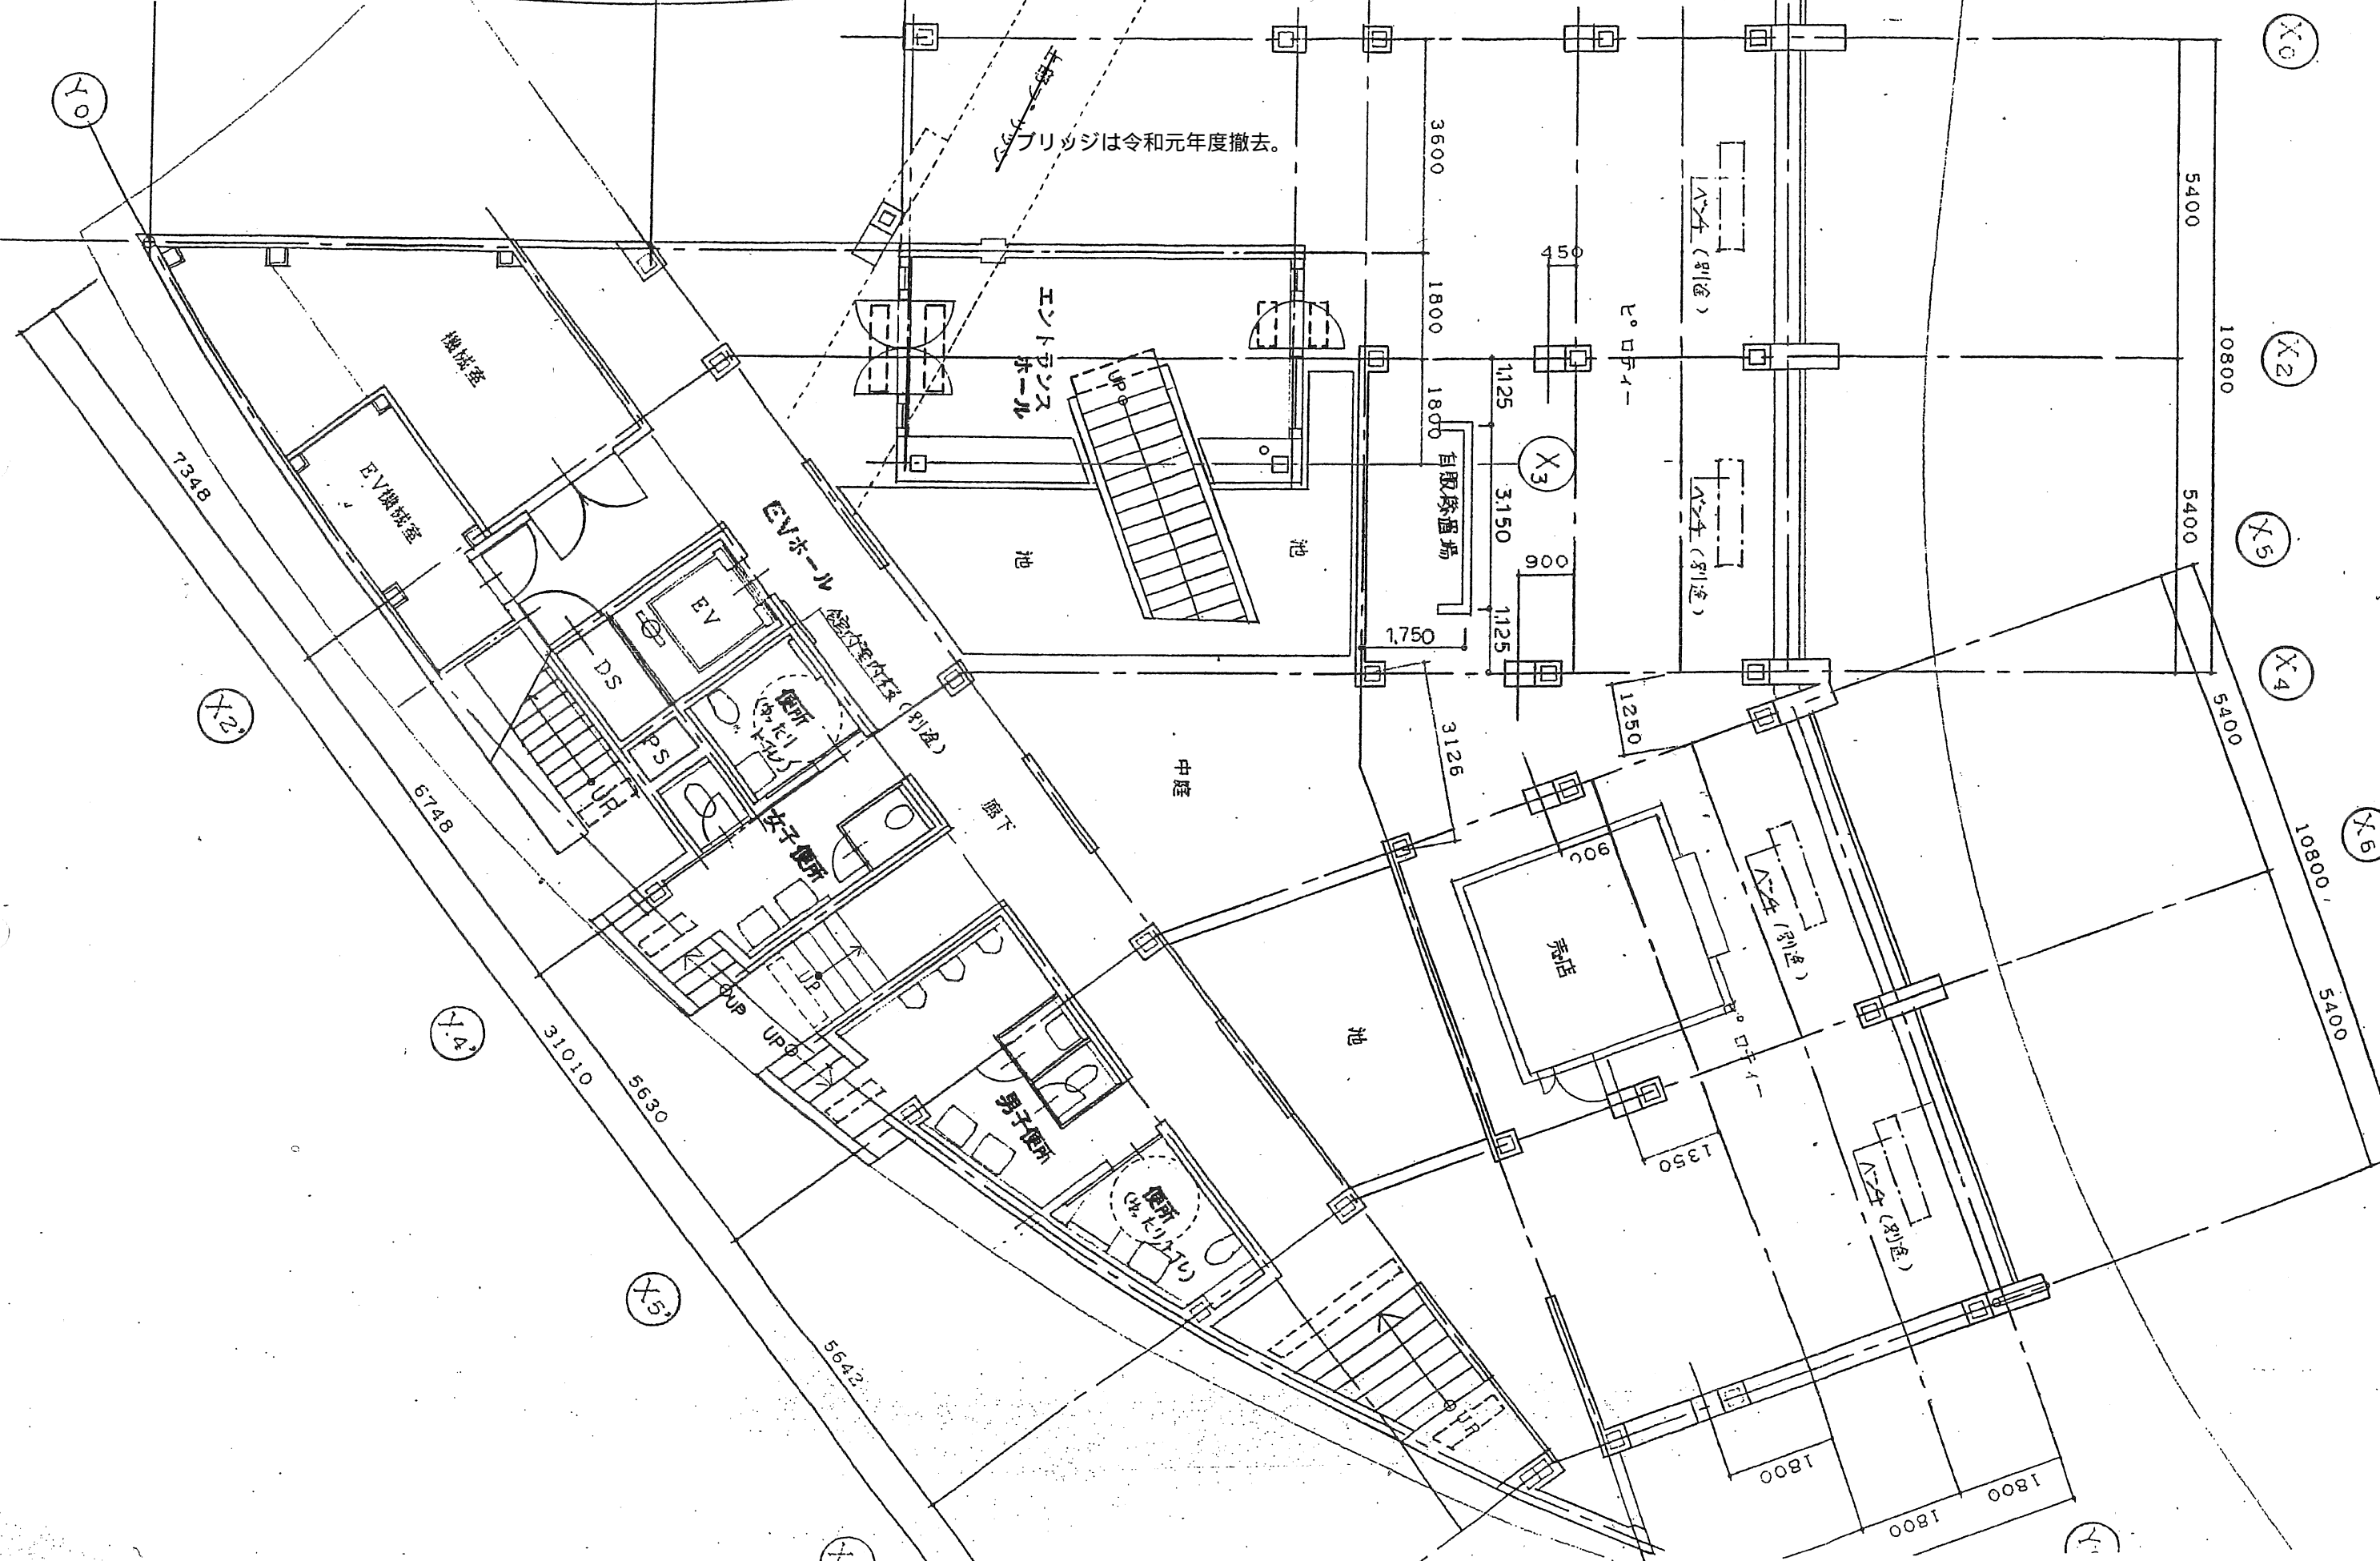

10. 主要建物図面


りんくう公園 主要建物図面(総合休憩所平面図2)2

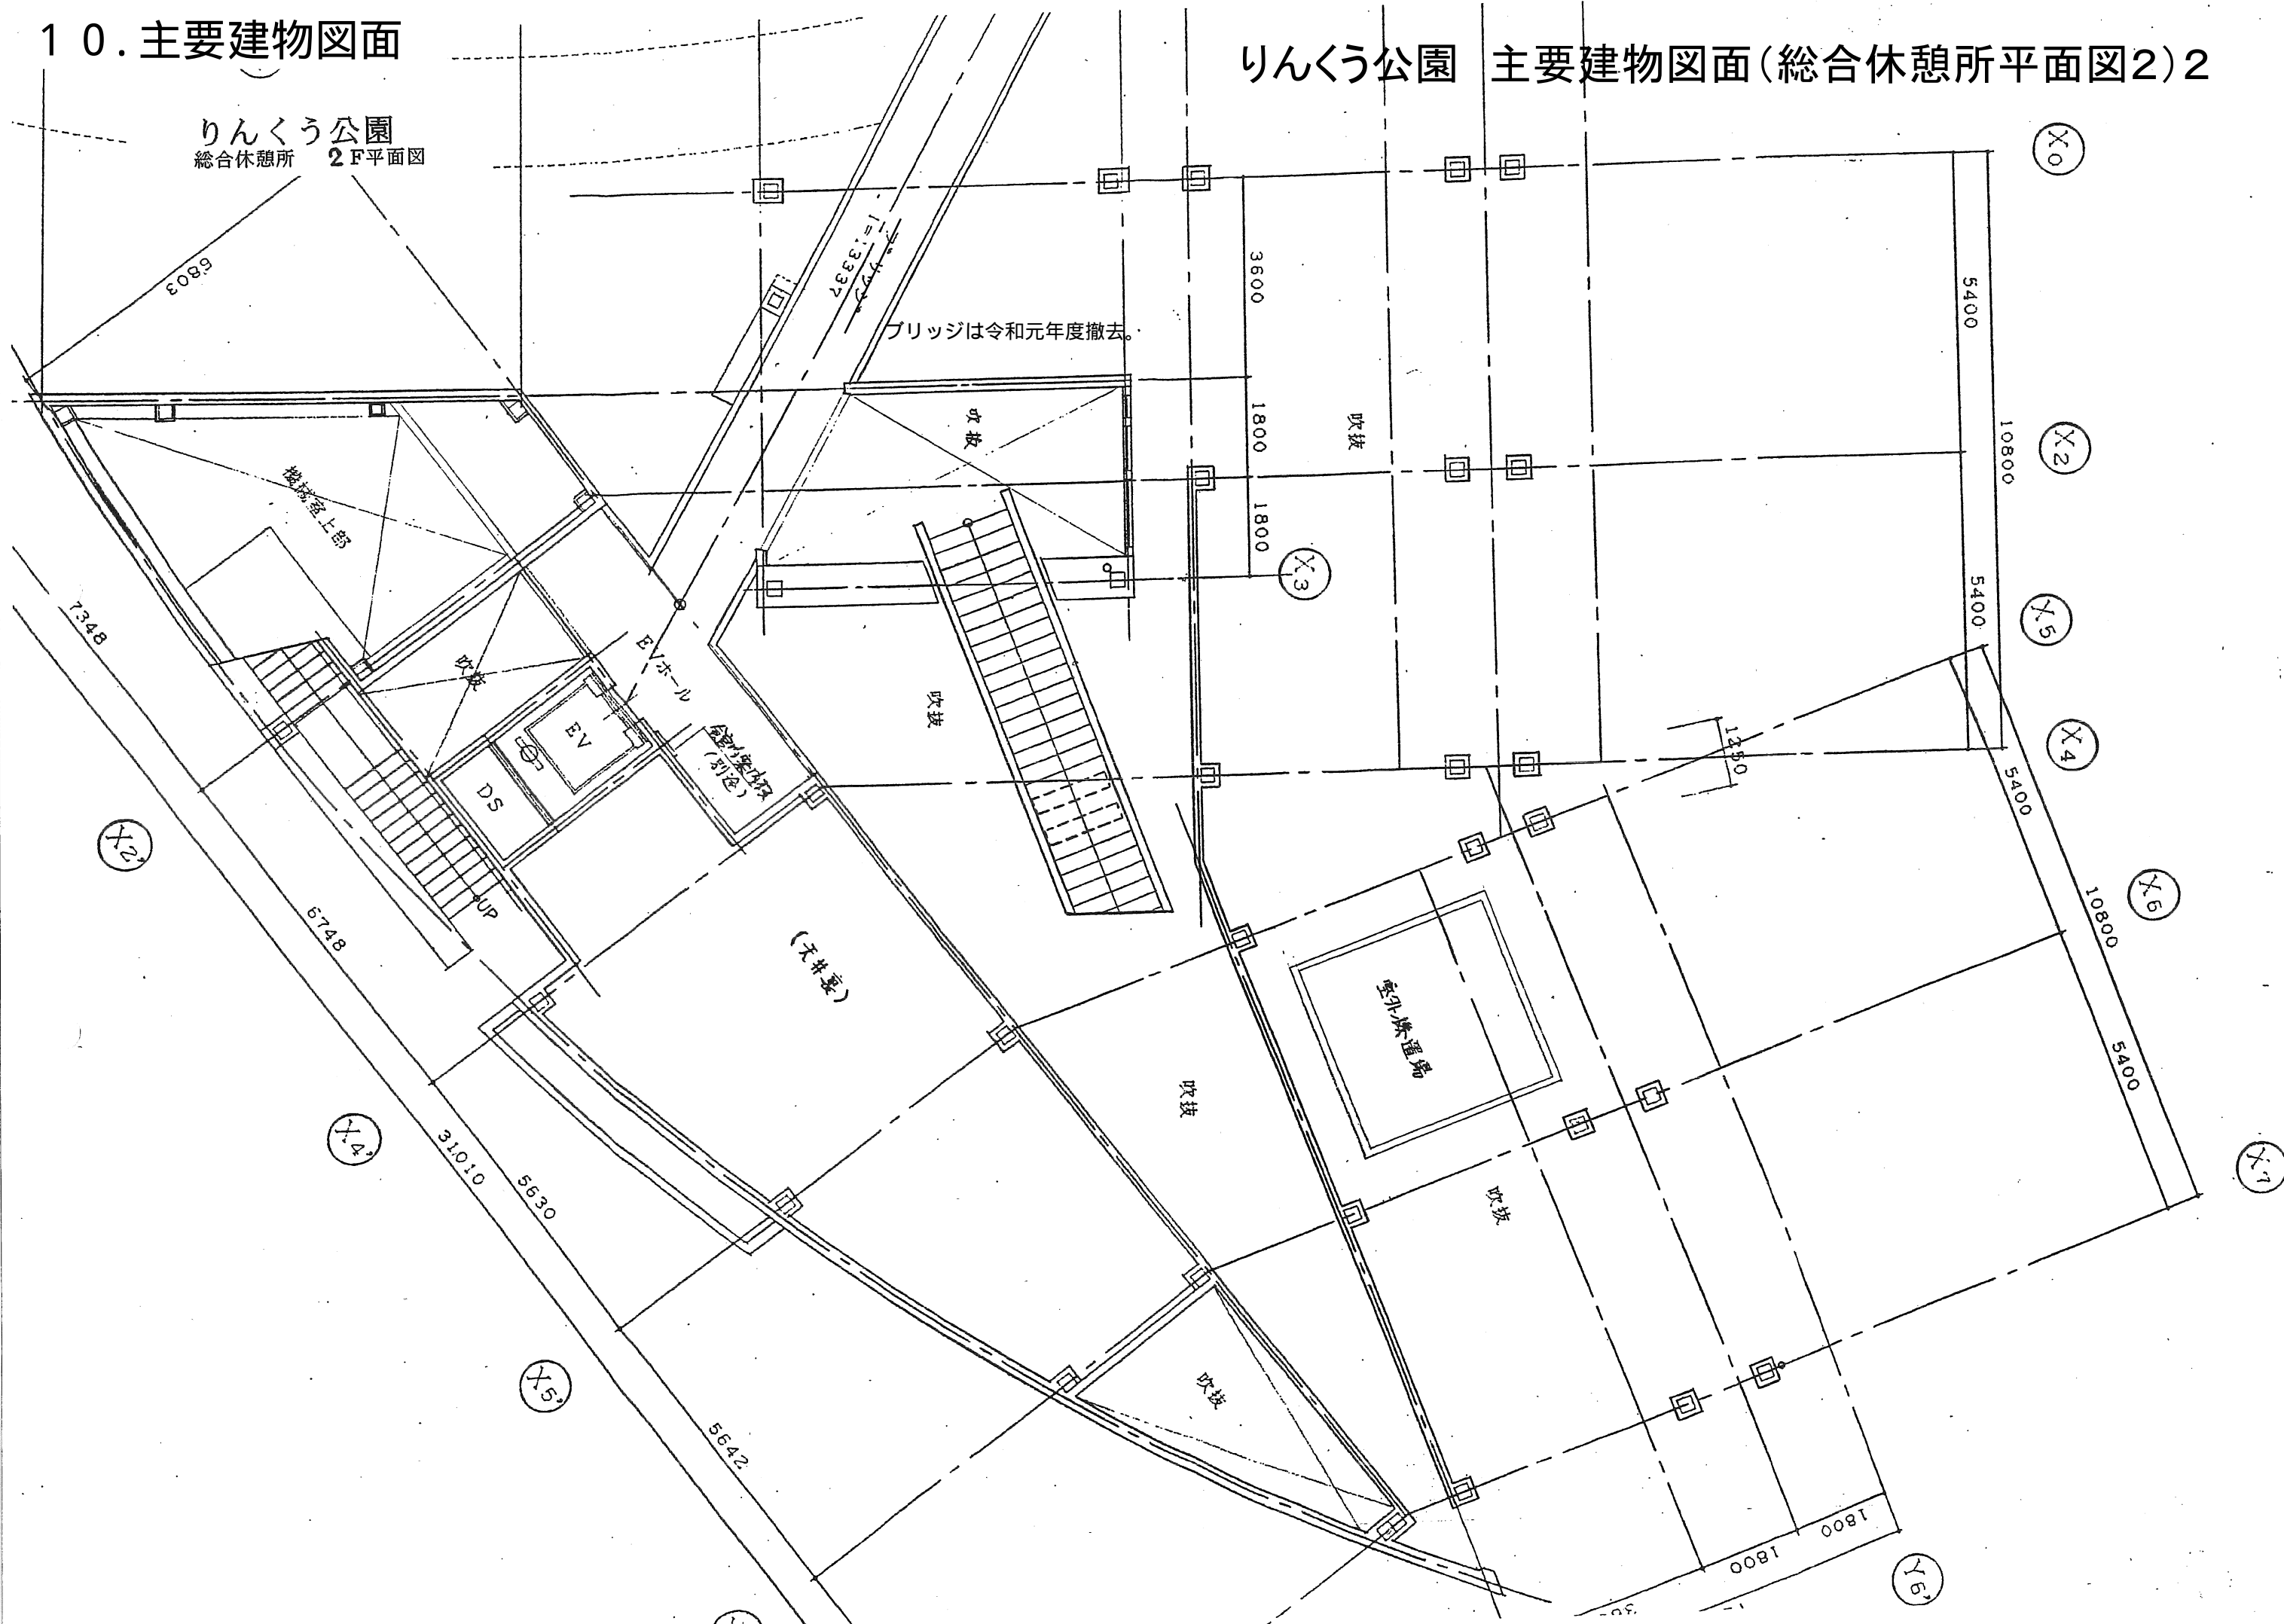


10. 主要建物図面

りんくう公園
総合休憩所 3F平面図


りんくう公園 主要建物図面(総合休憩所平面図3)3

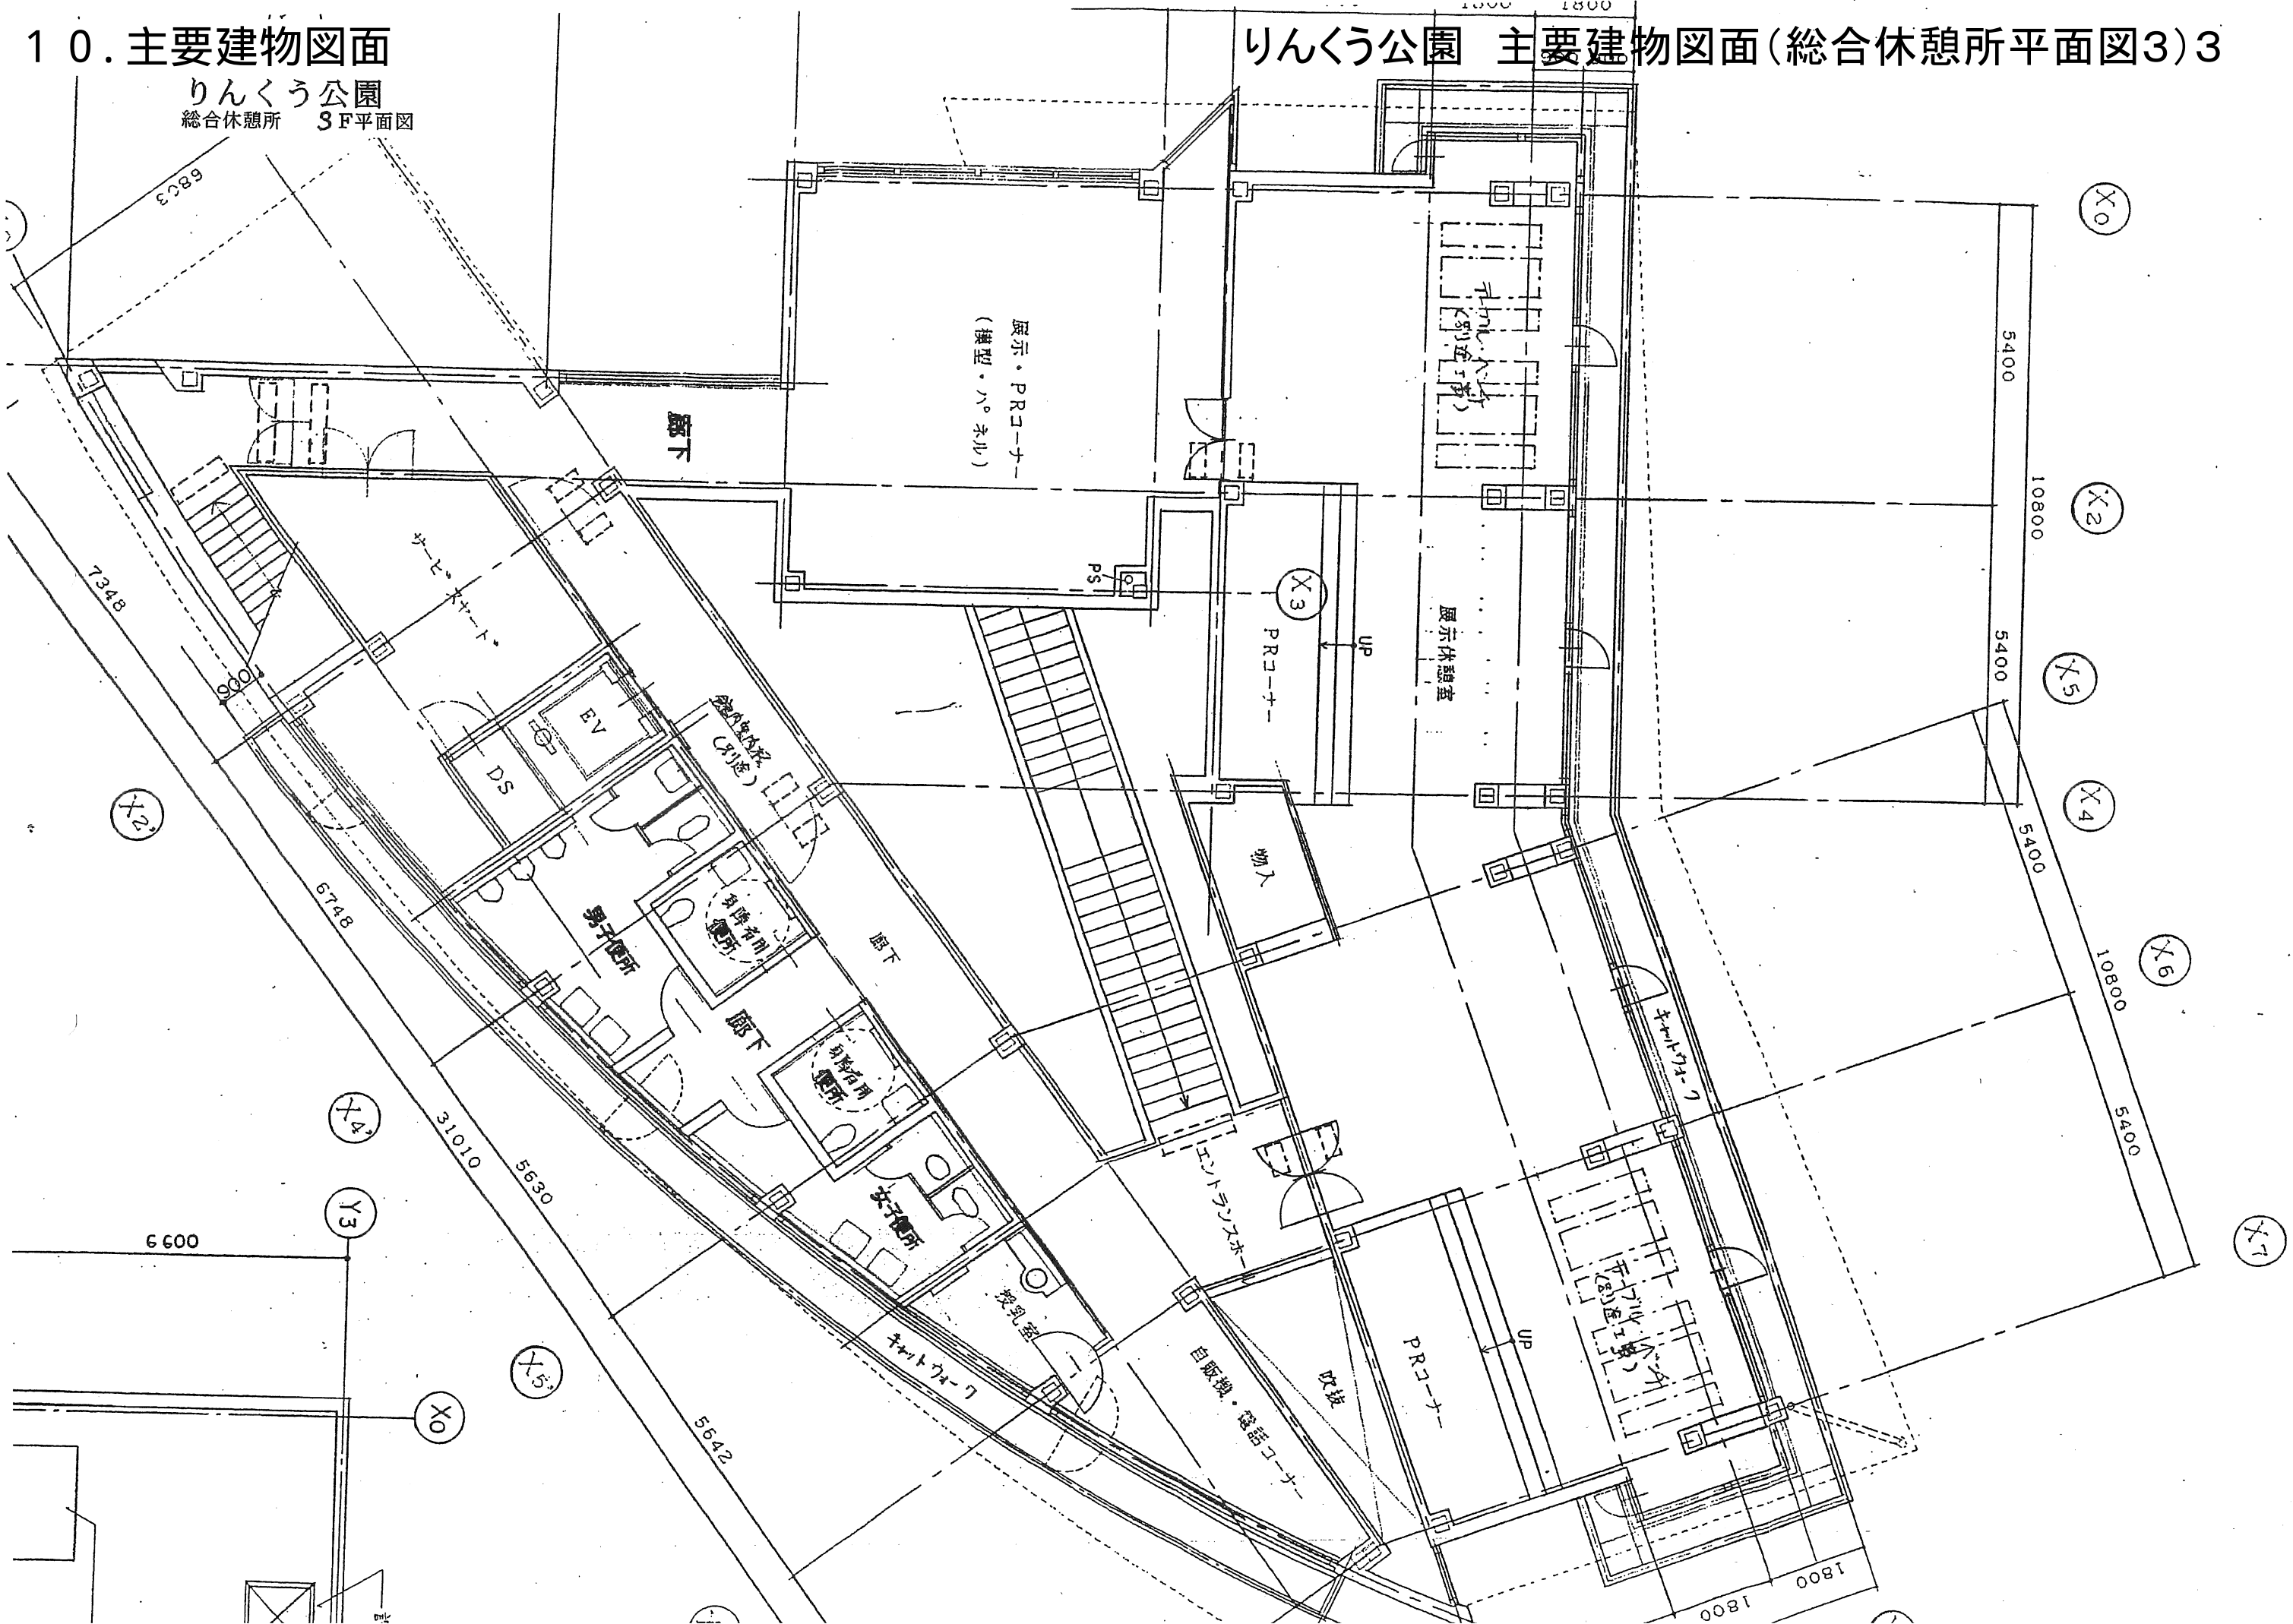

りんくう公園
総合休憩所 東立面図

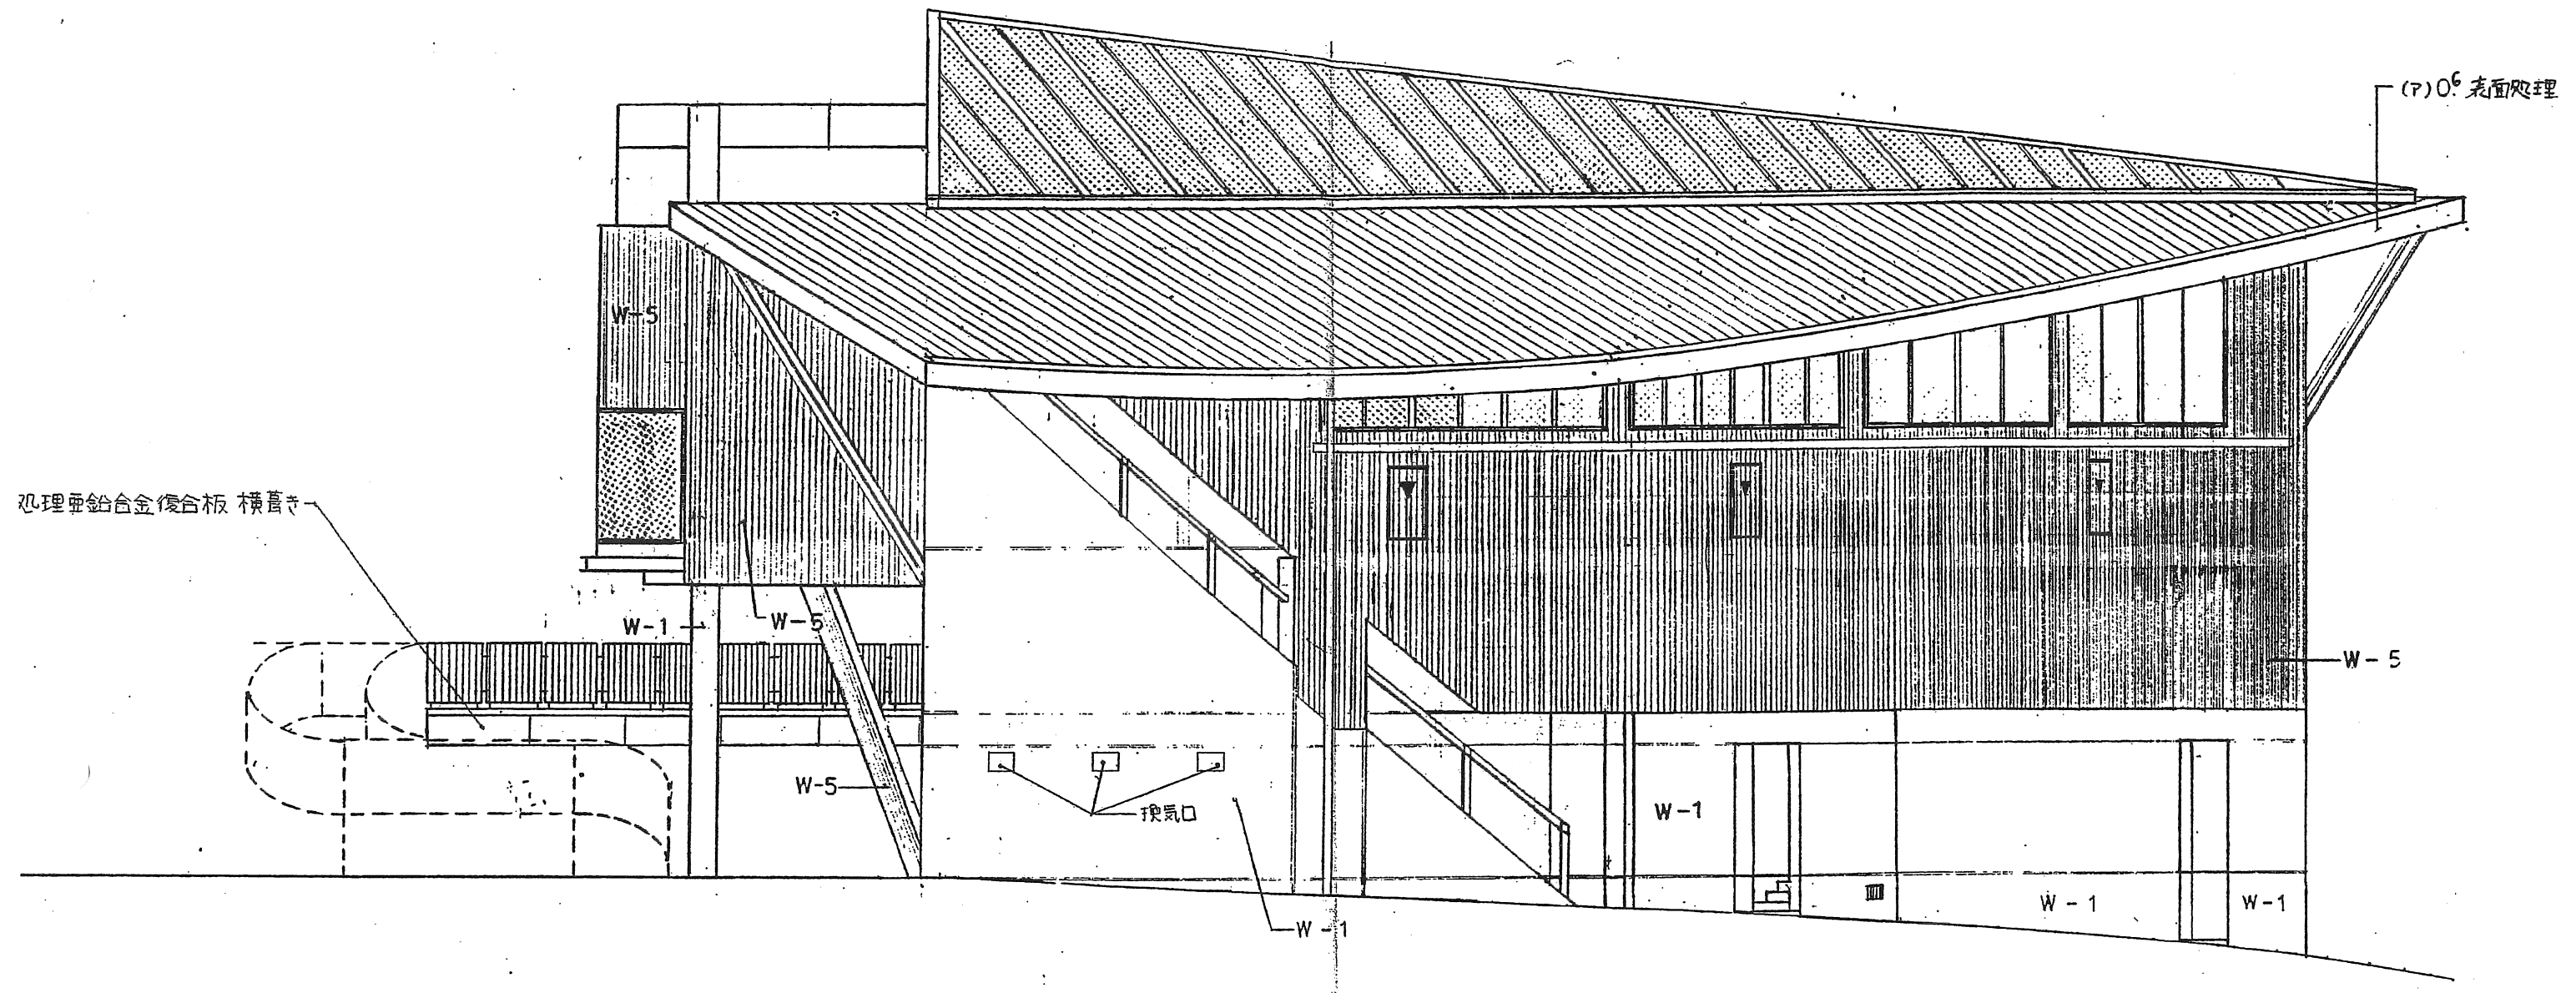


りんくう公園
総合休憩所 西立面図

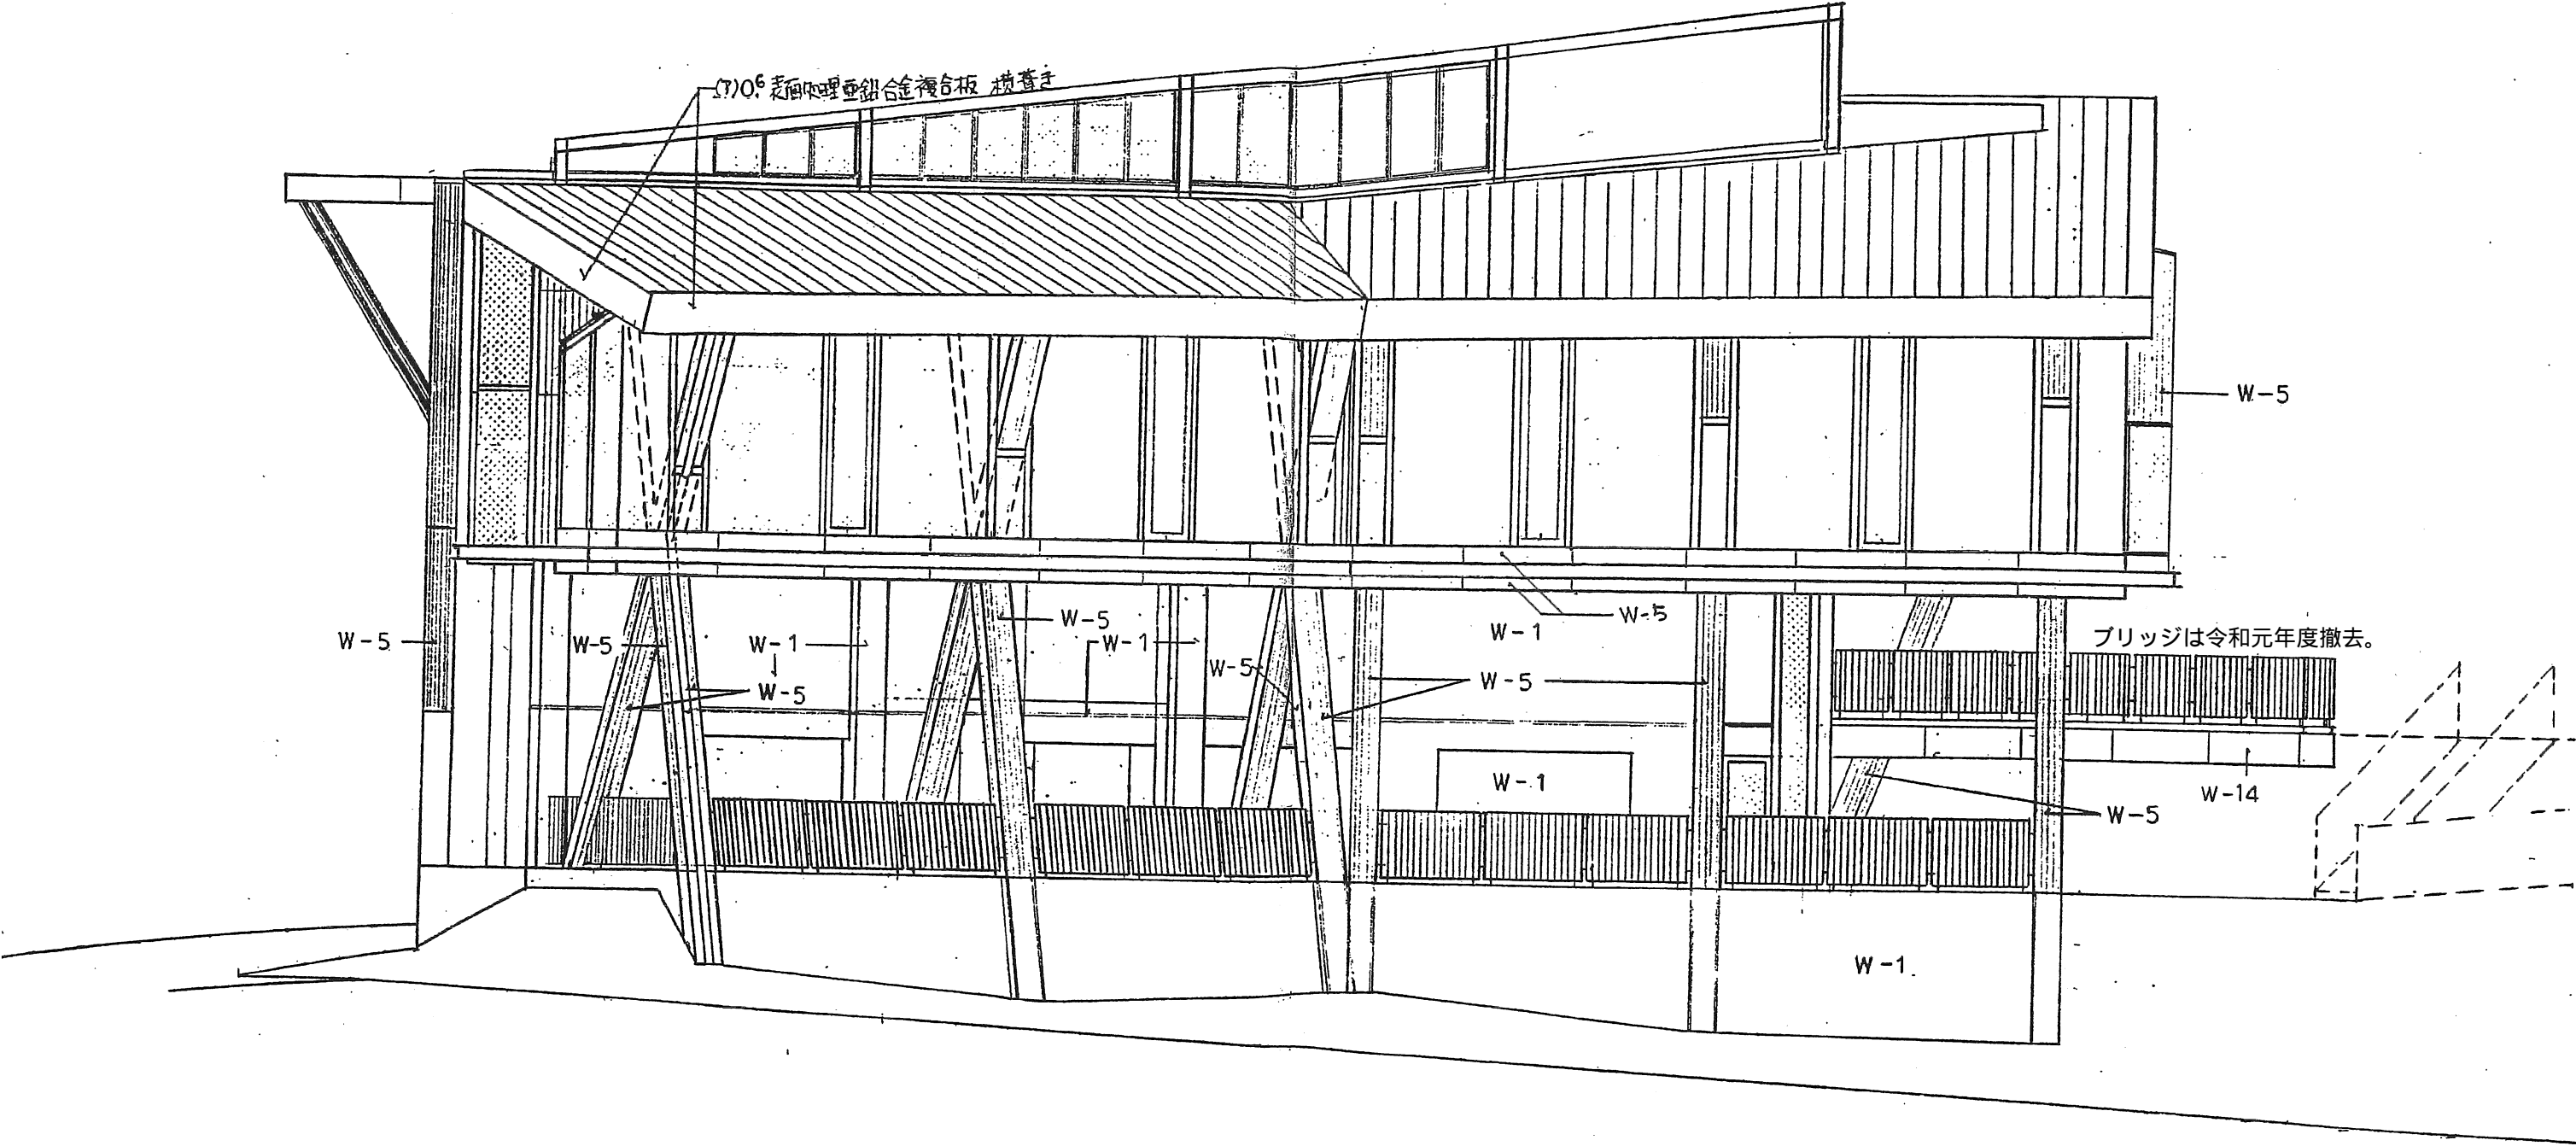


10. 主要建物図面

りんくう公園 主要建物図面(総合休憩所立面図3)6

りんくう公園
総合休憩所 南立面図

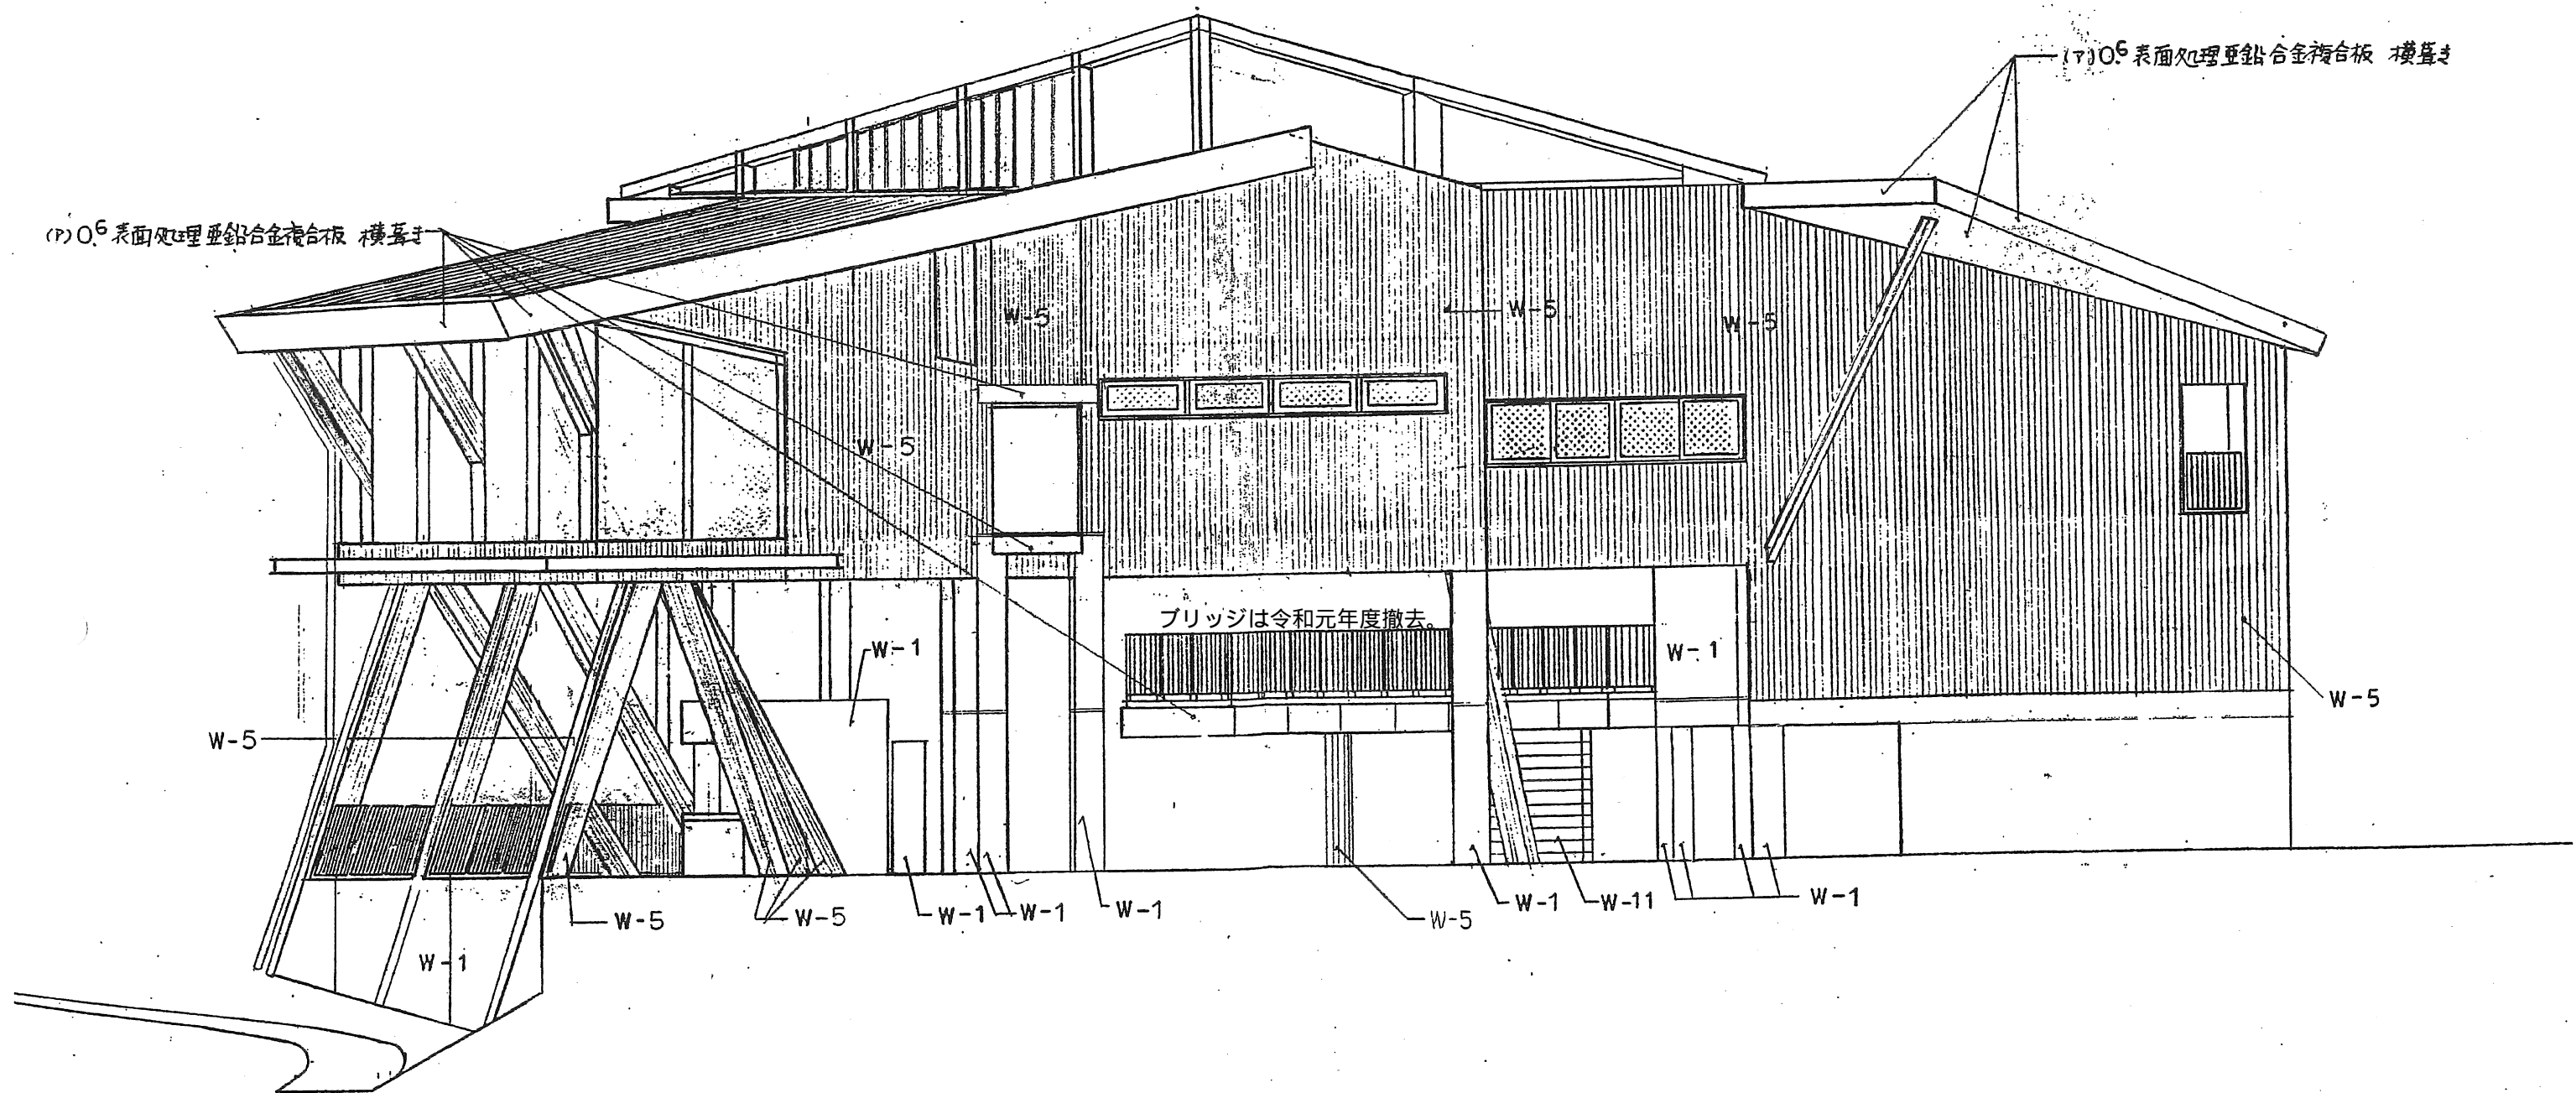

りんくう公園
総合休憩所 北立面図

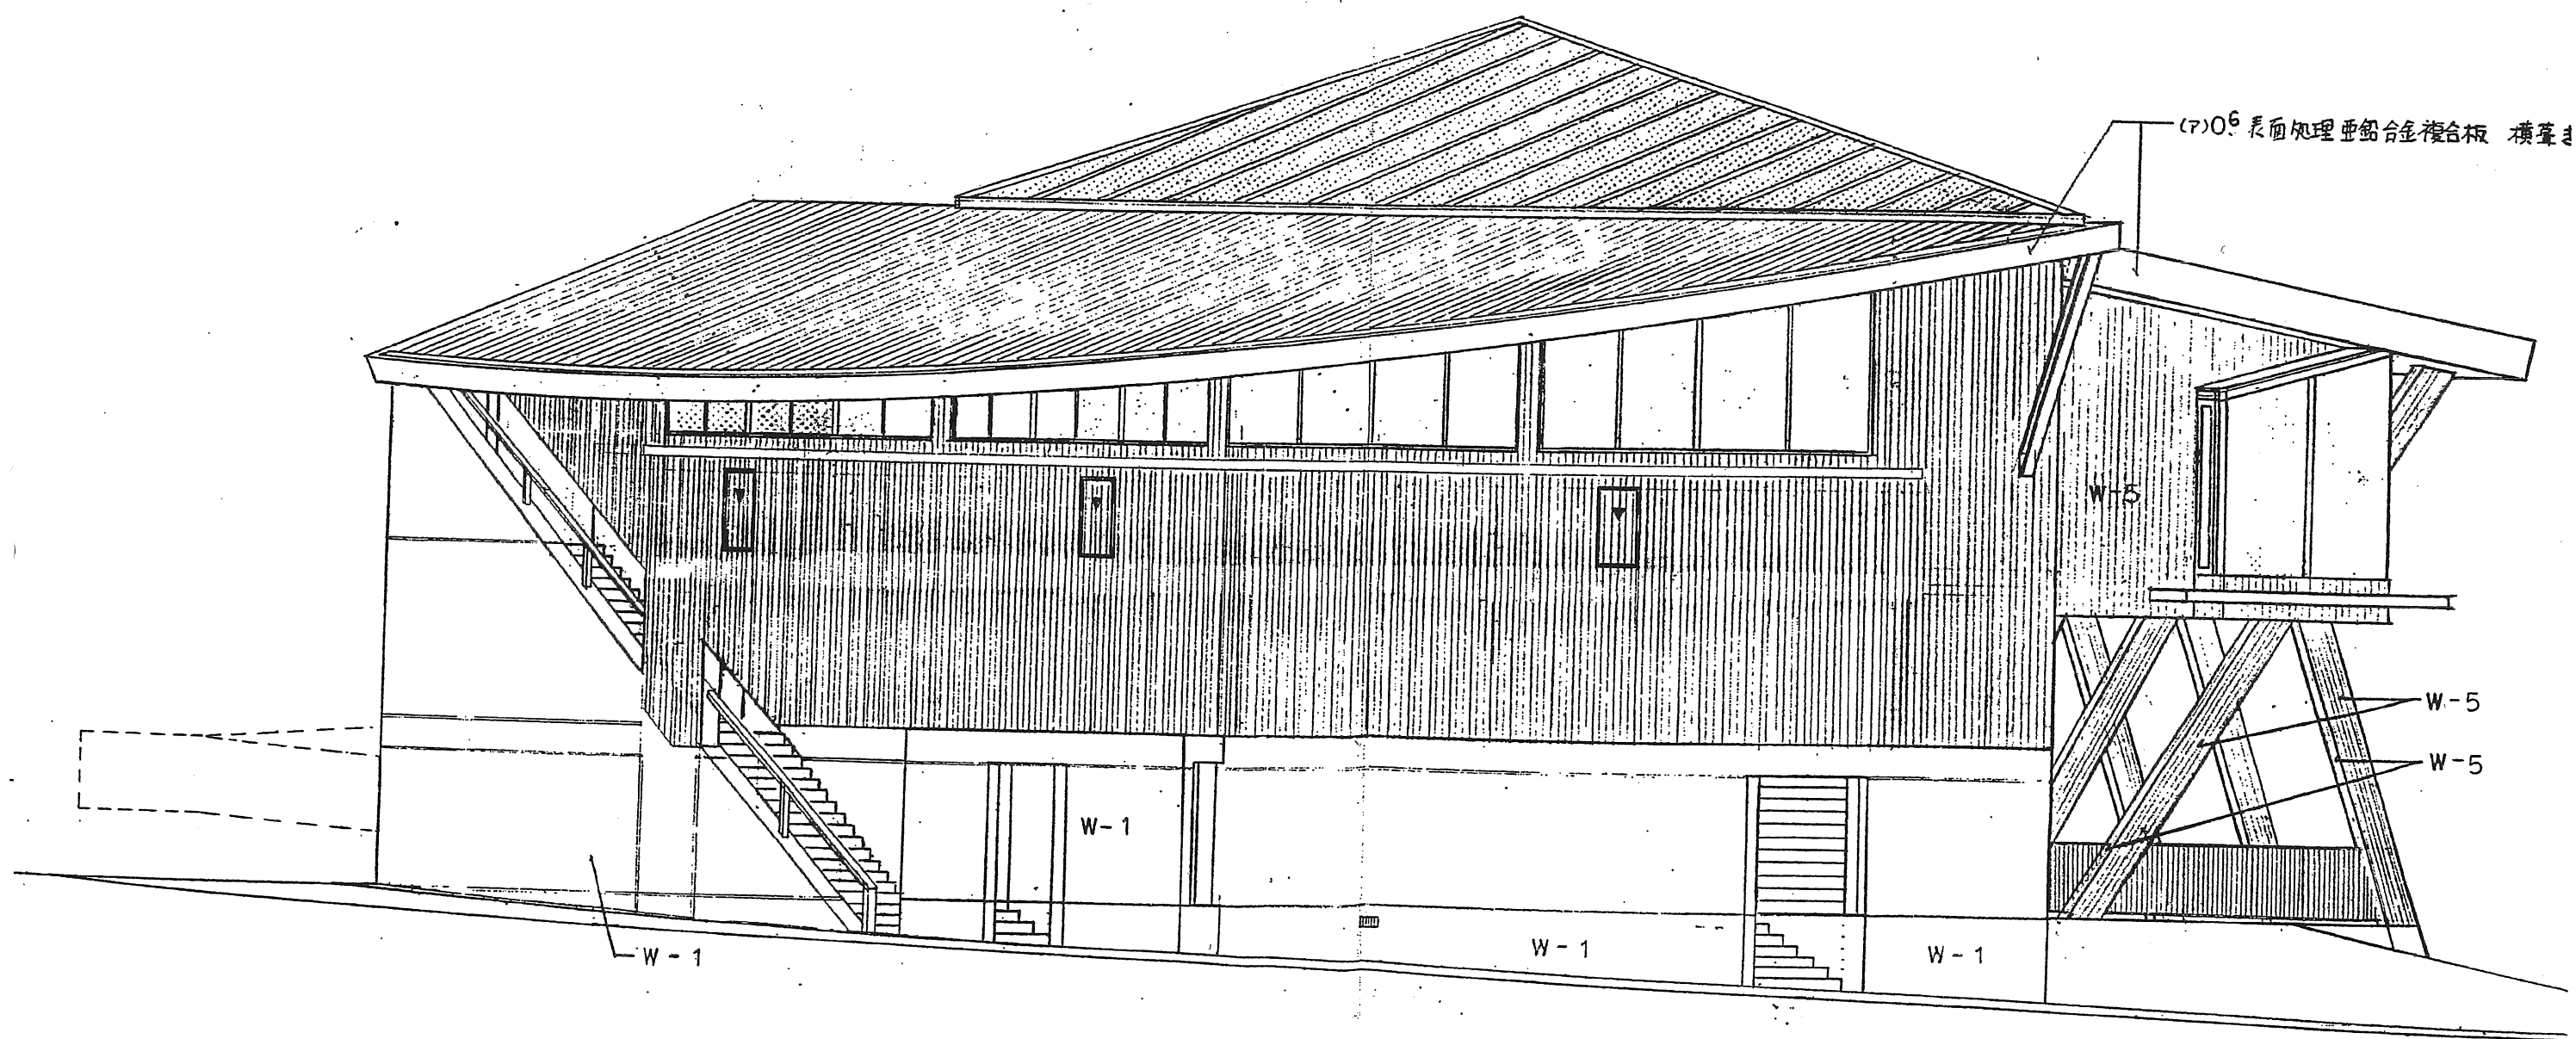

11.禁煙箇所マップ



12. 便益施設現況

