




09. 下水設備平面図（雨水）

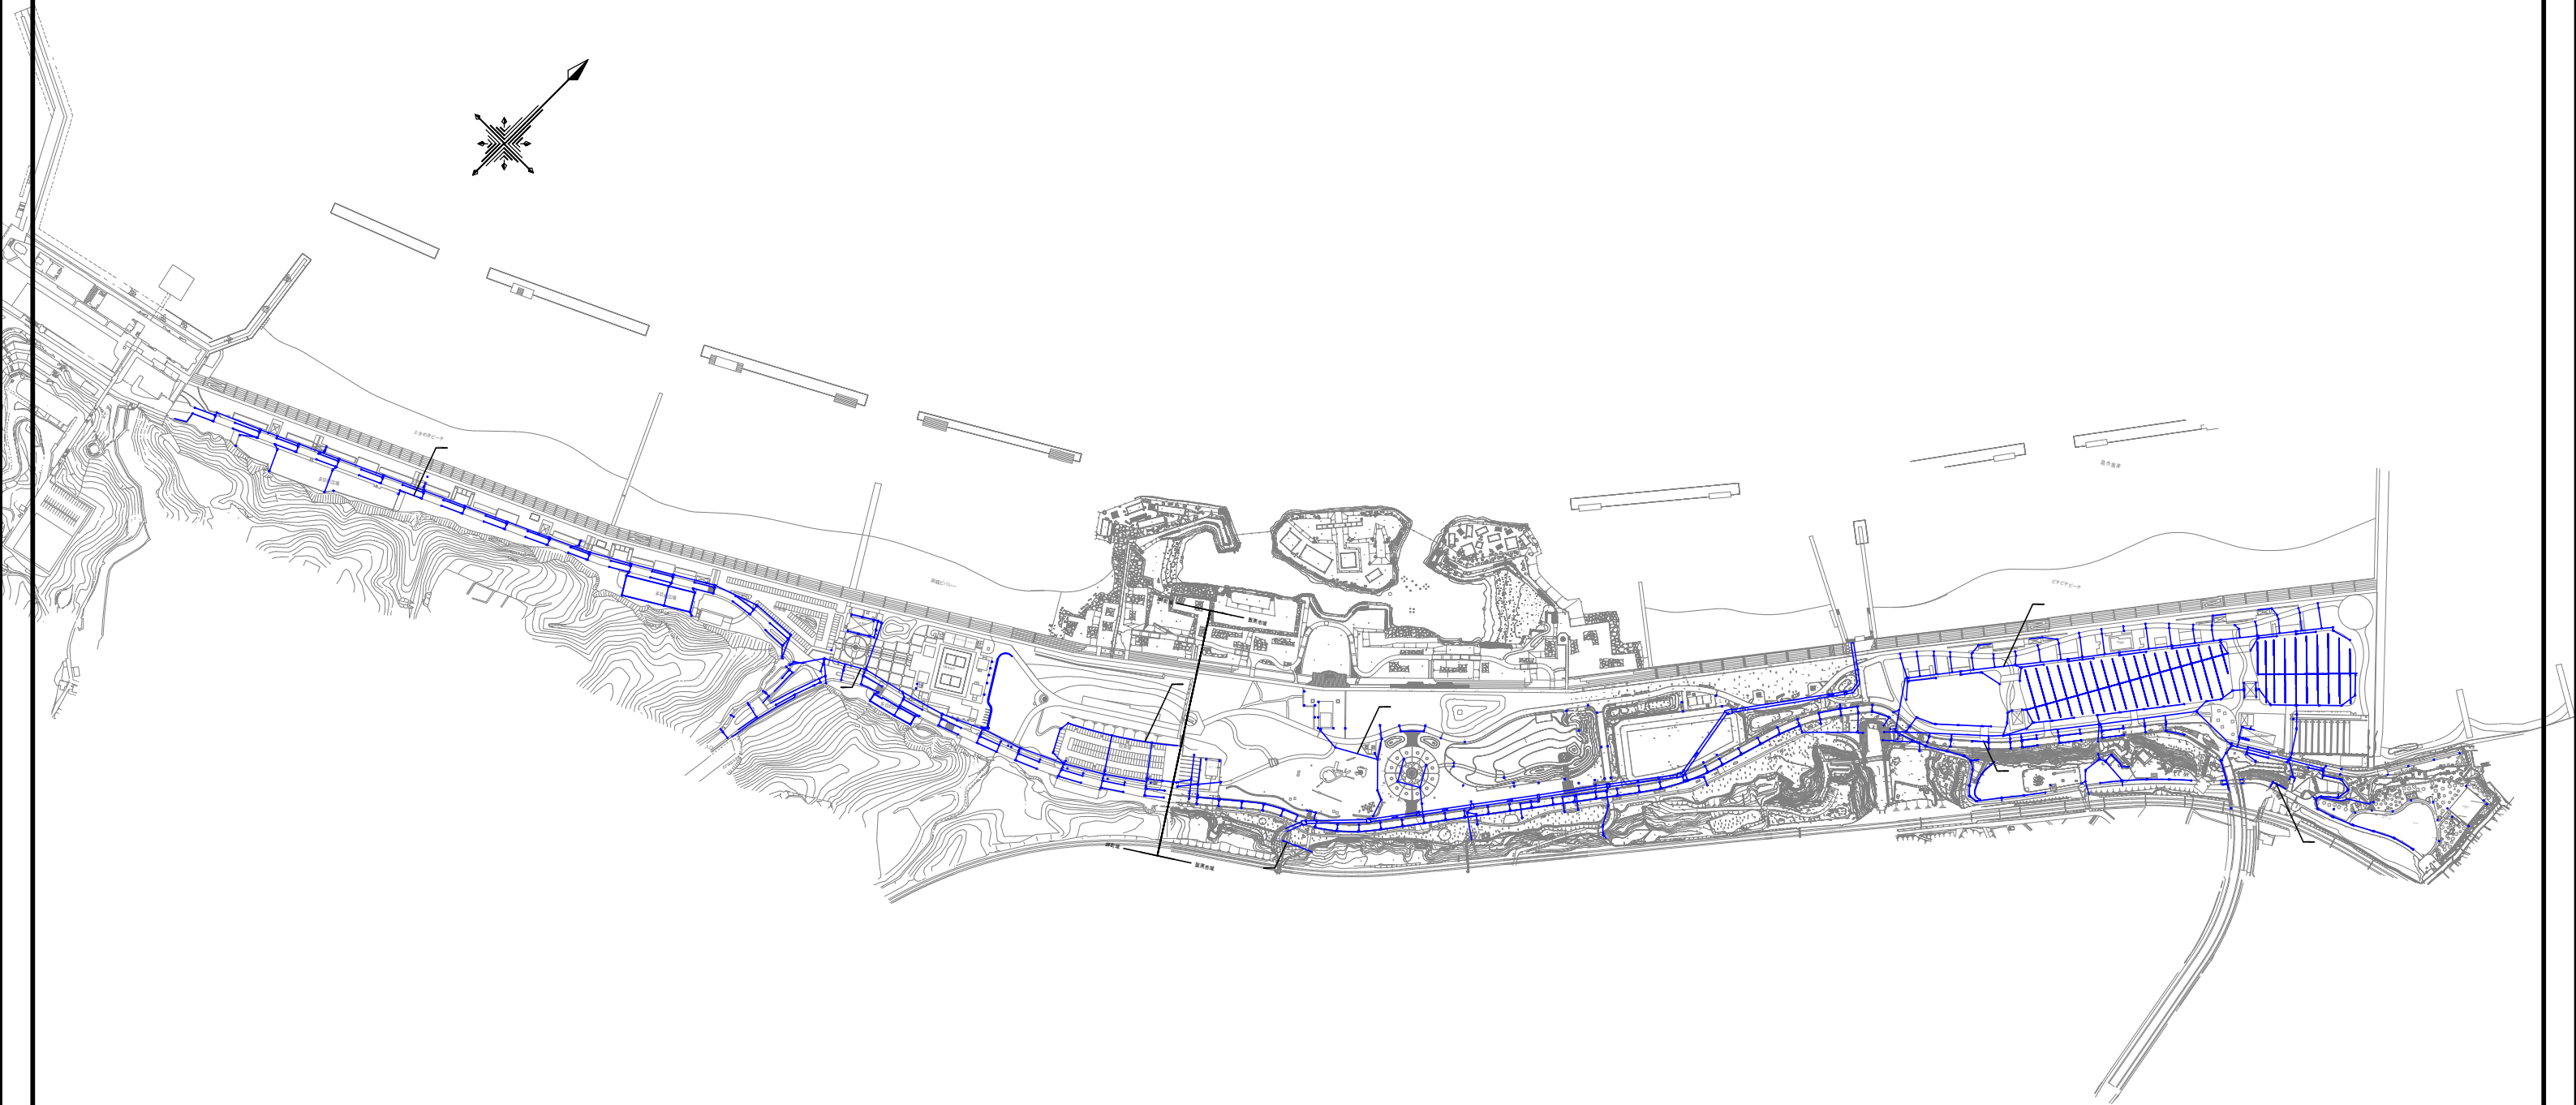

09. 下水設備平面図（汚水）

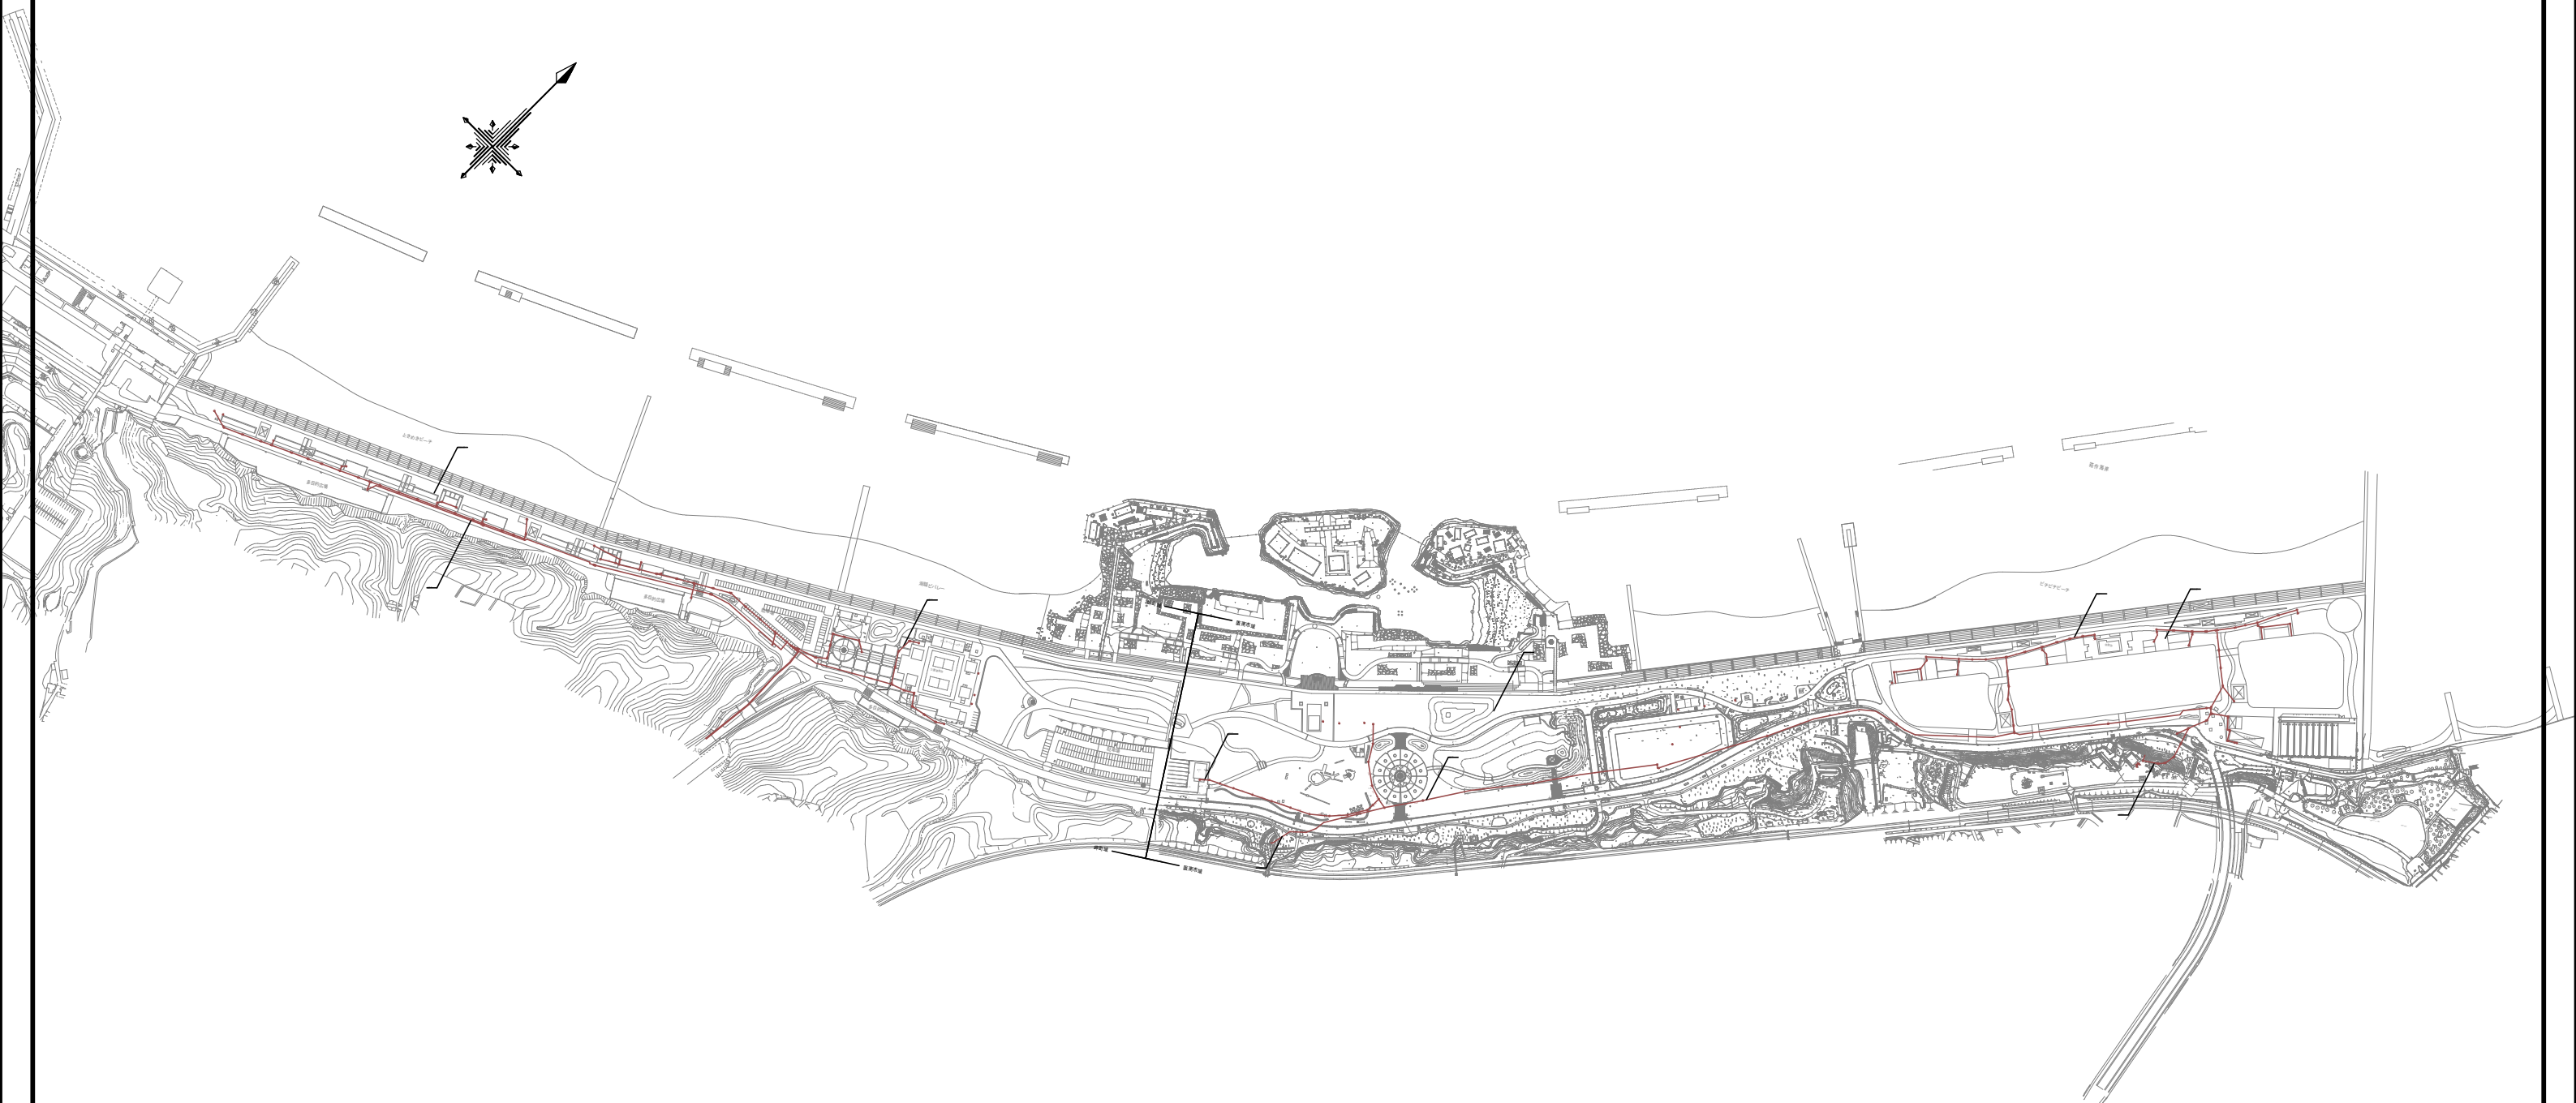

10. 駐車場平面図

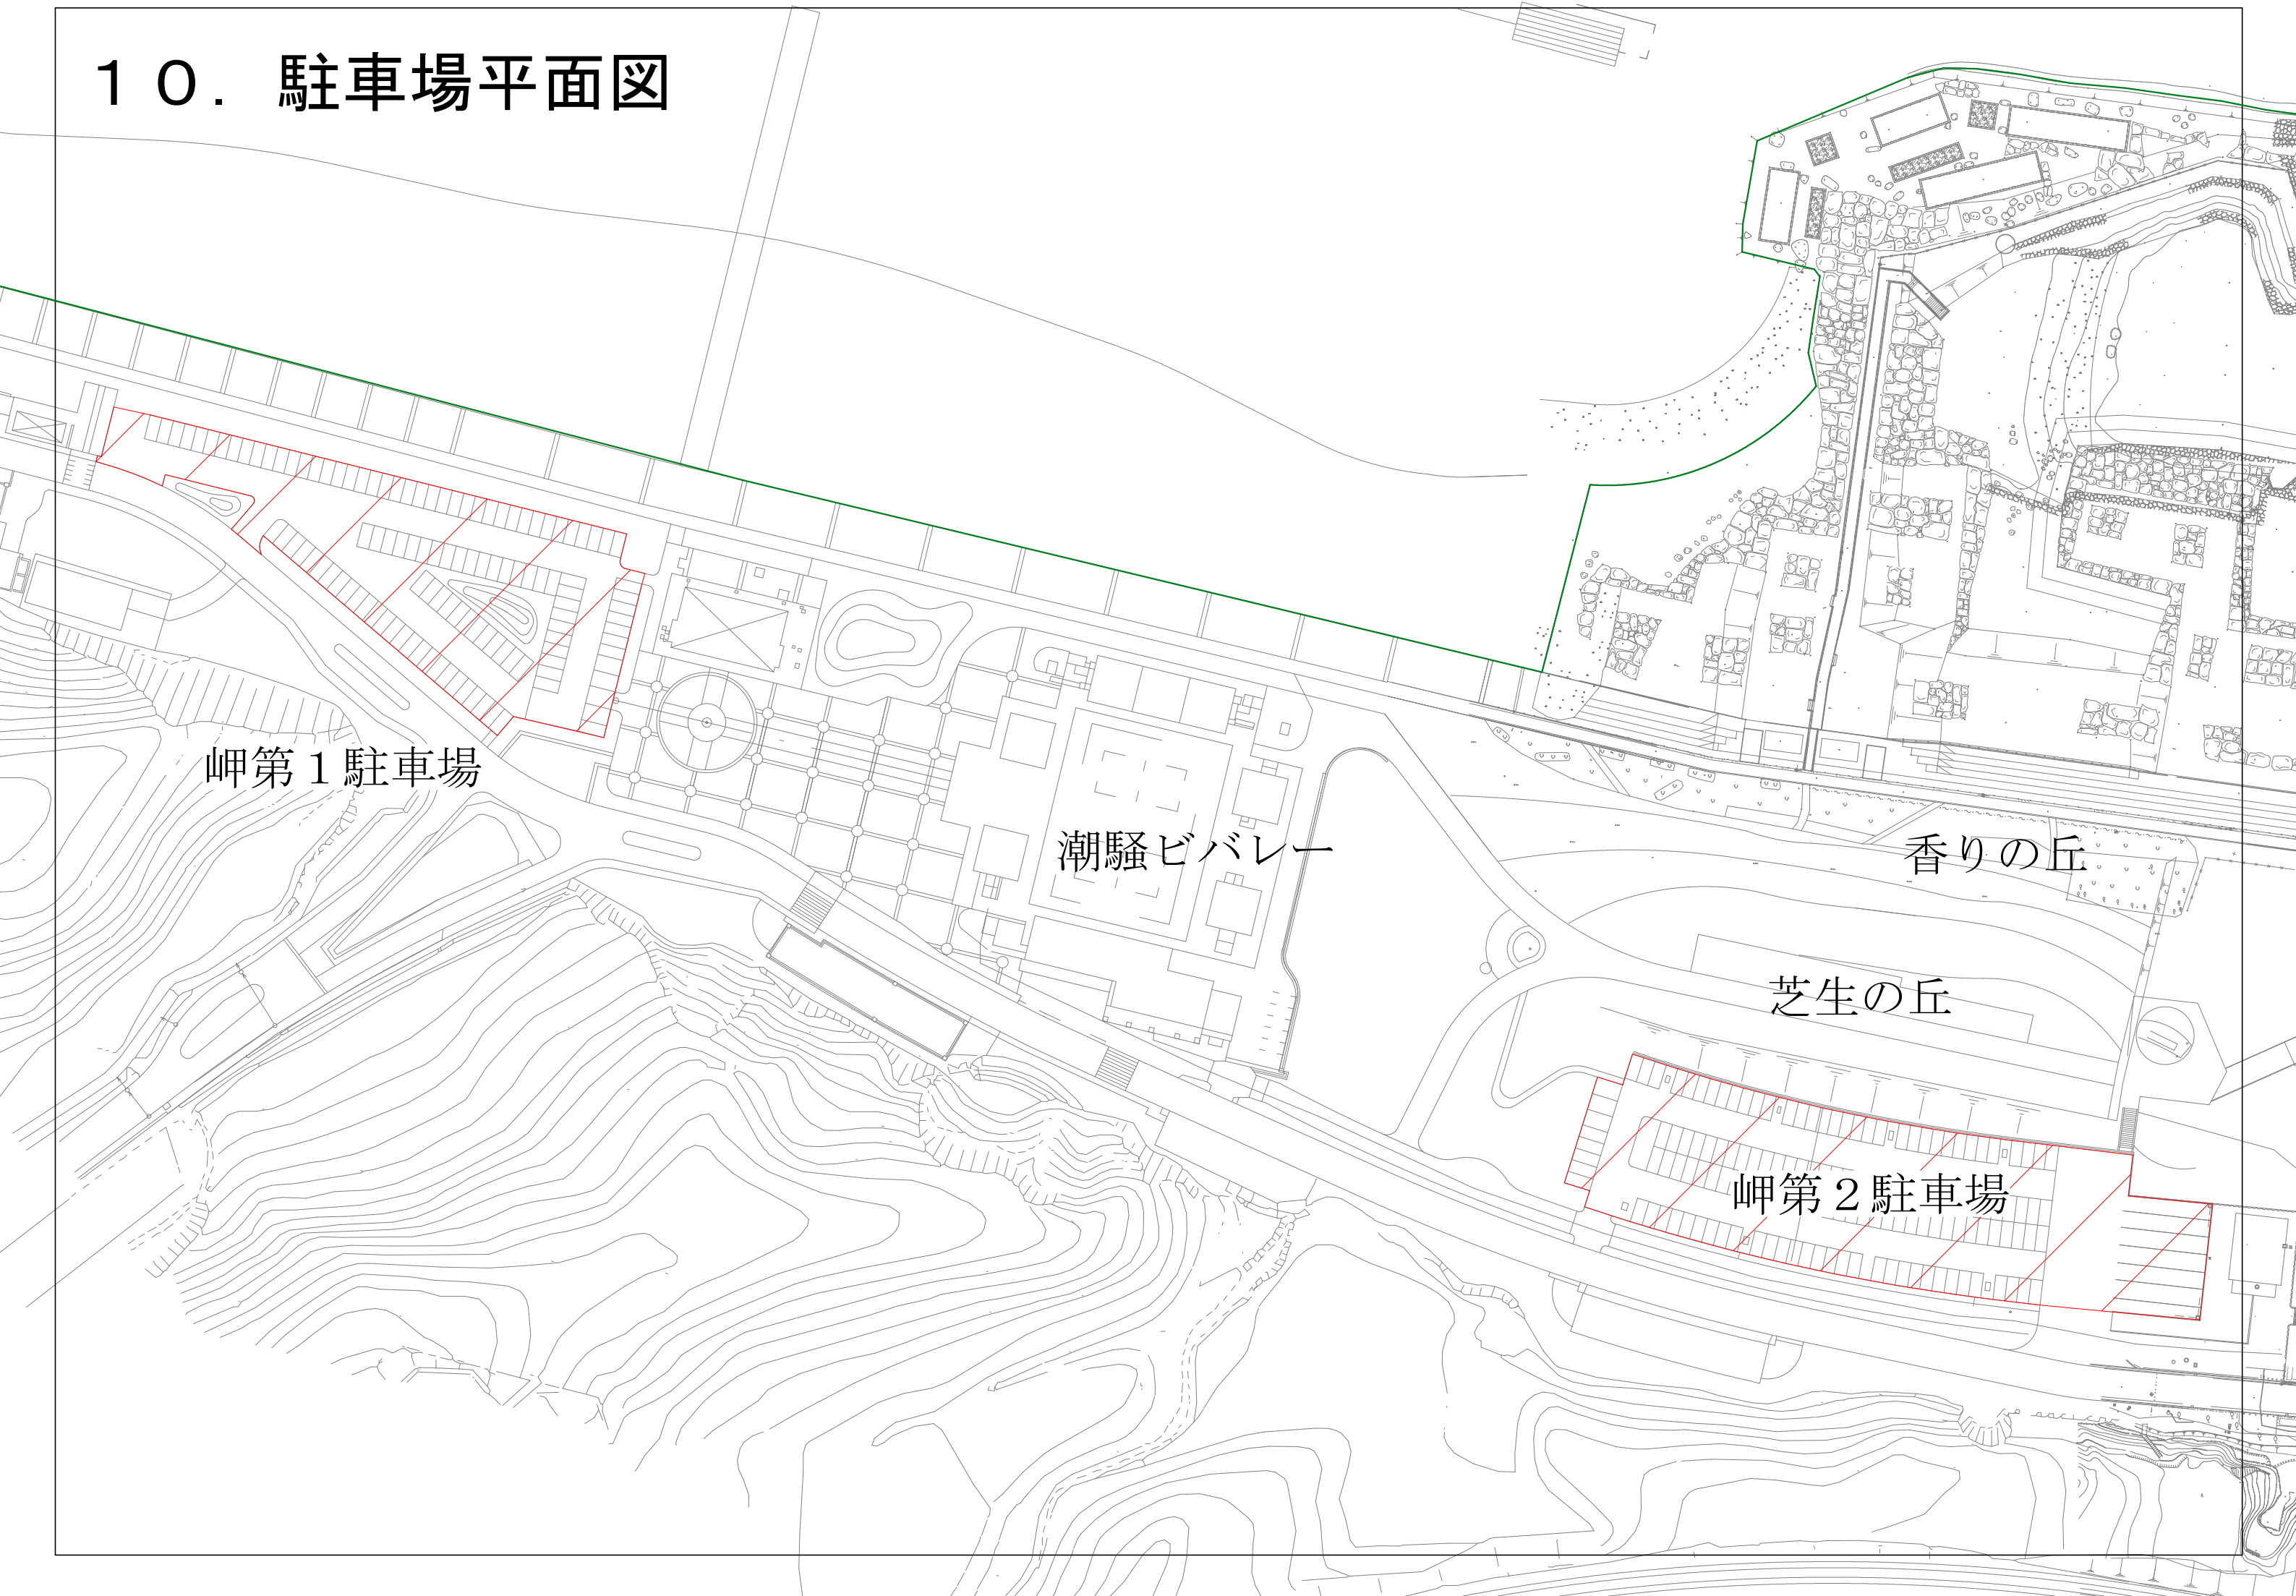

岬第1駐車場


潮騒ビバレー

香りの丘


芝生の丘

岬第2駐車場


10. 駐車場平面図

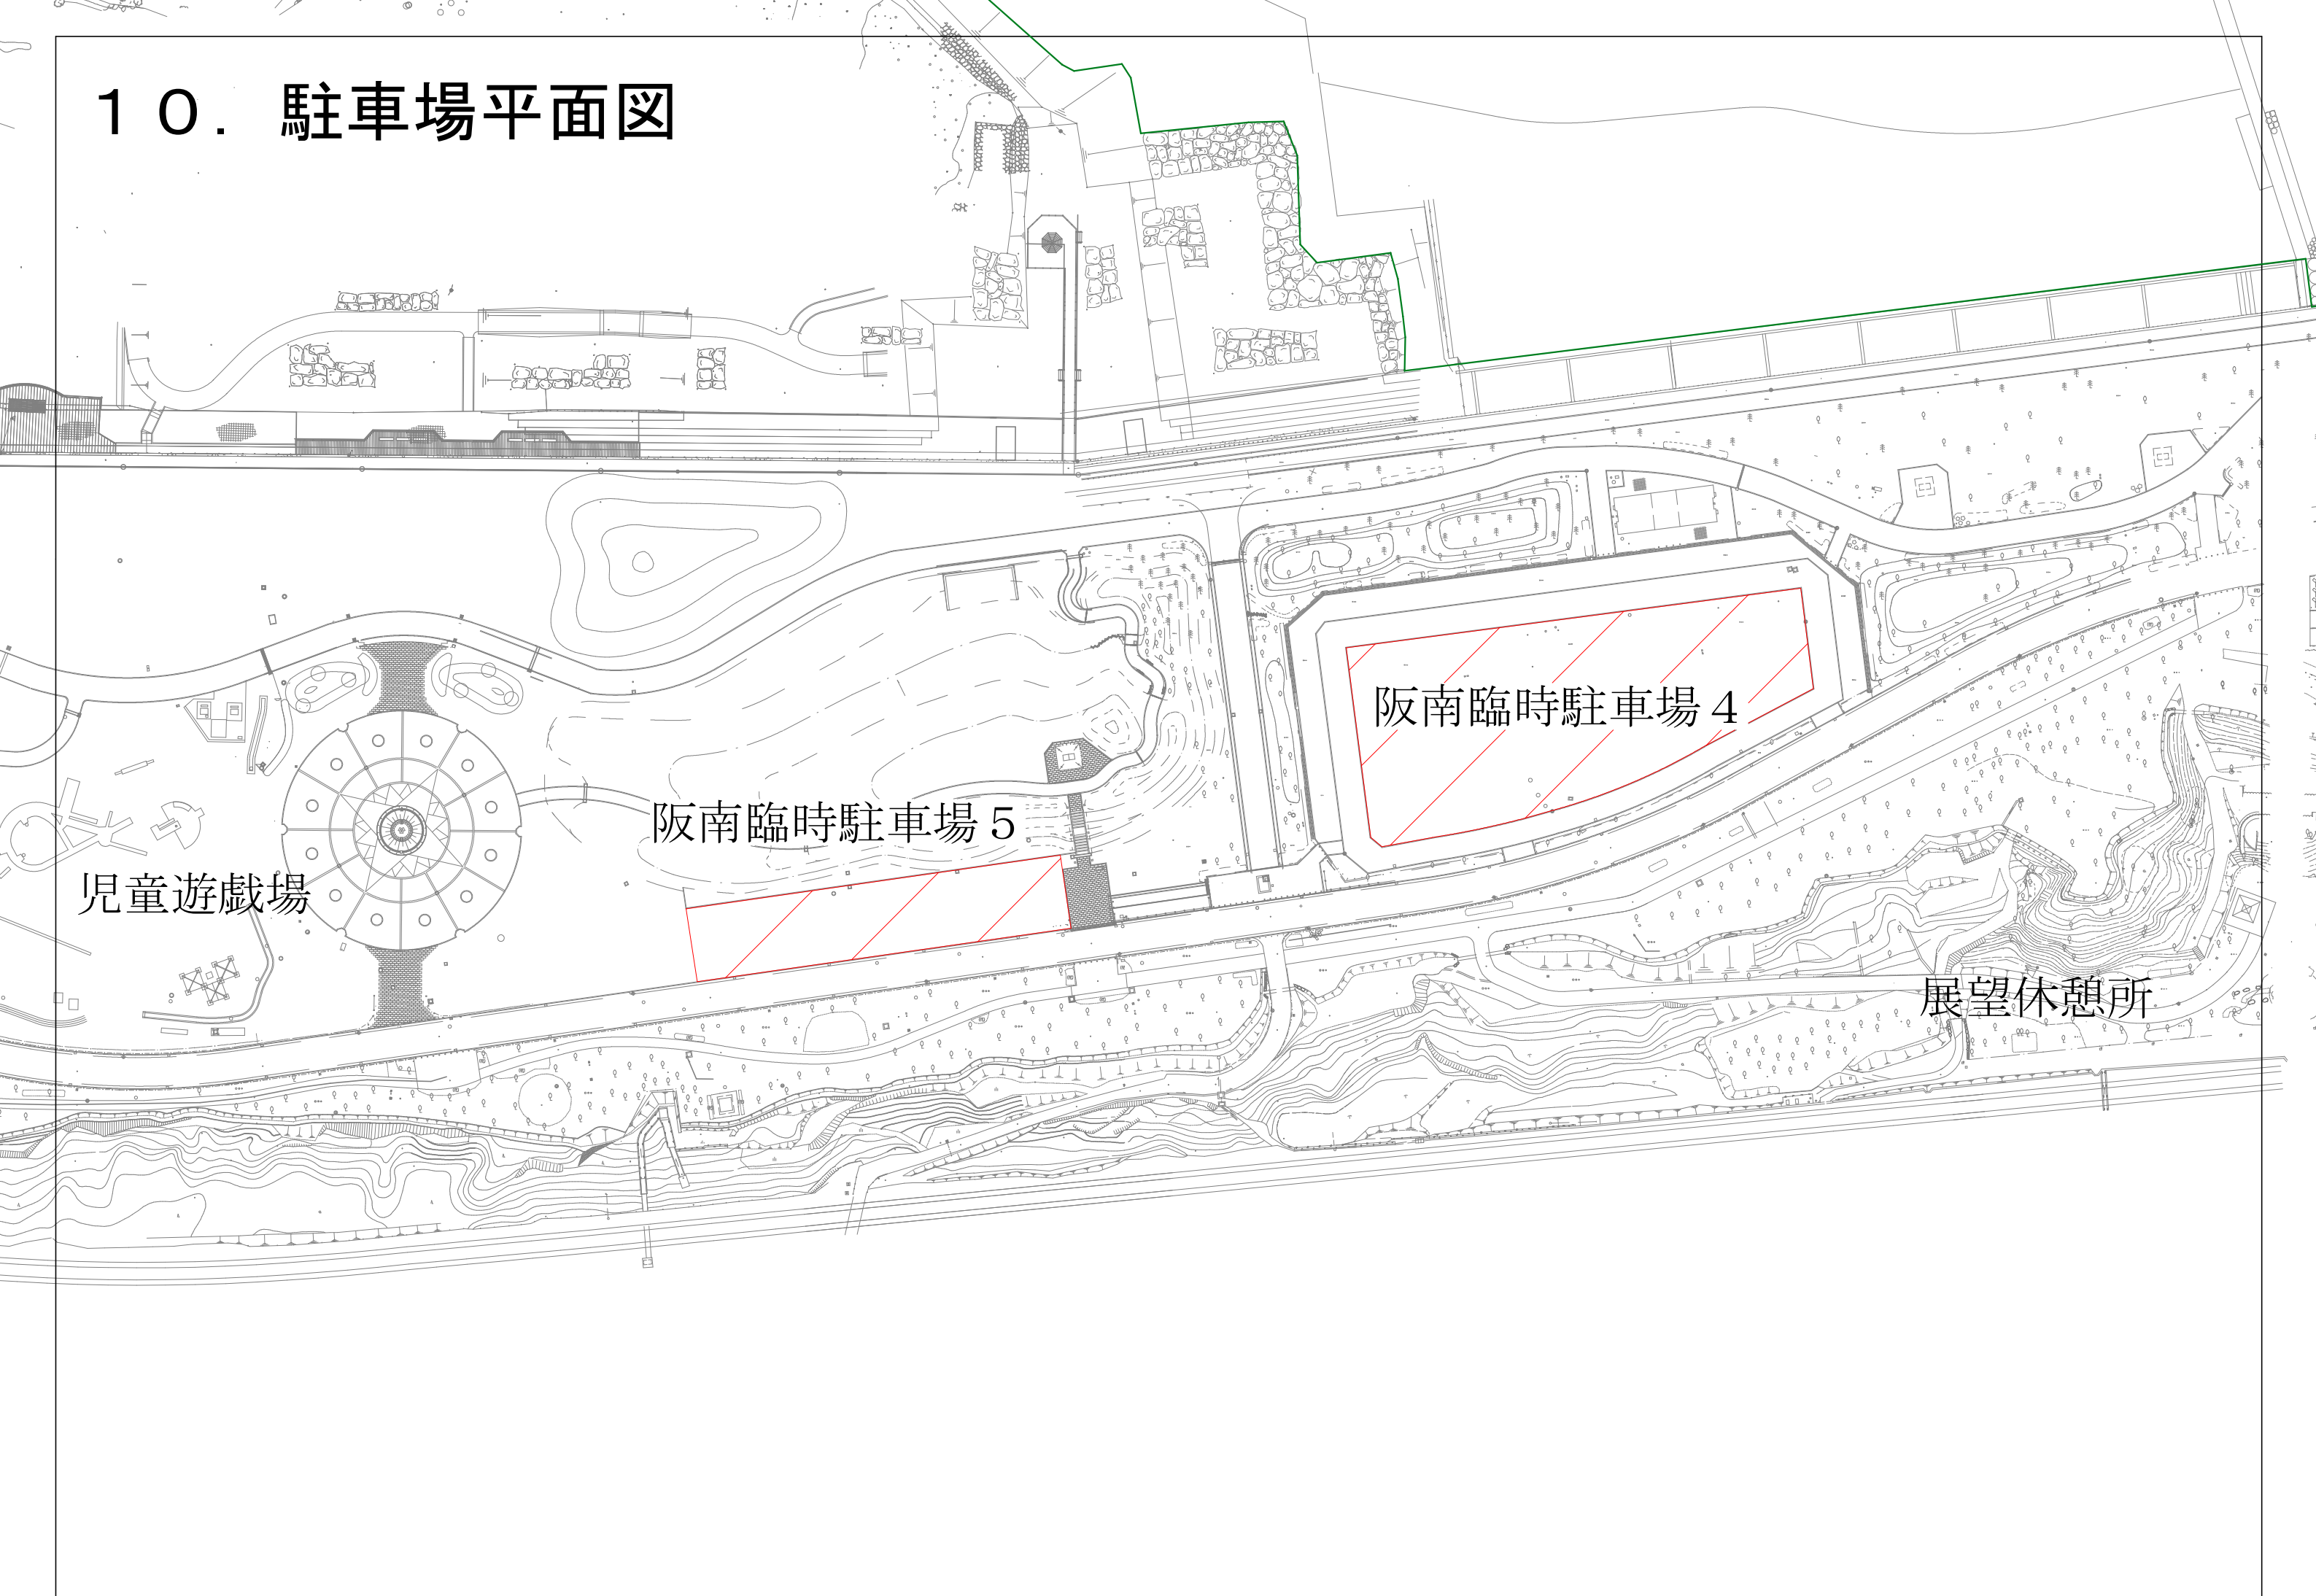



10. 駐車場平面図

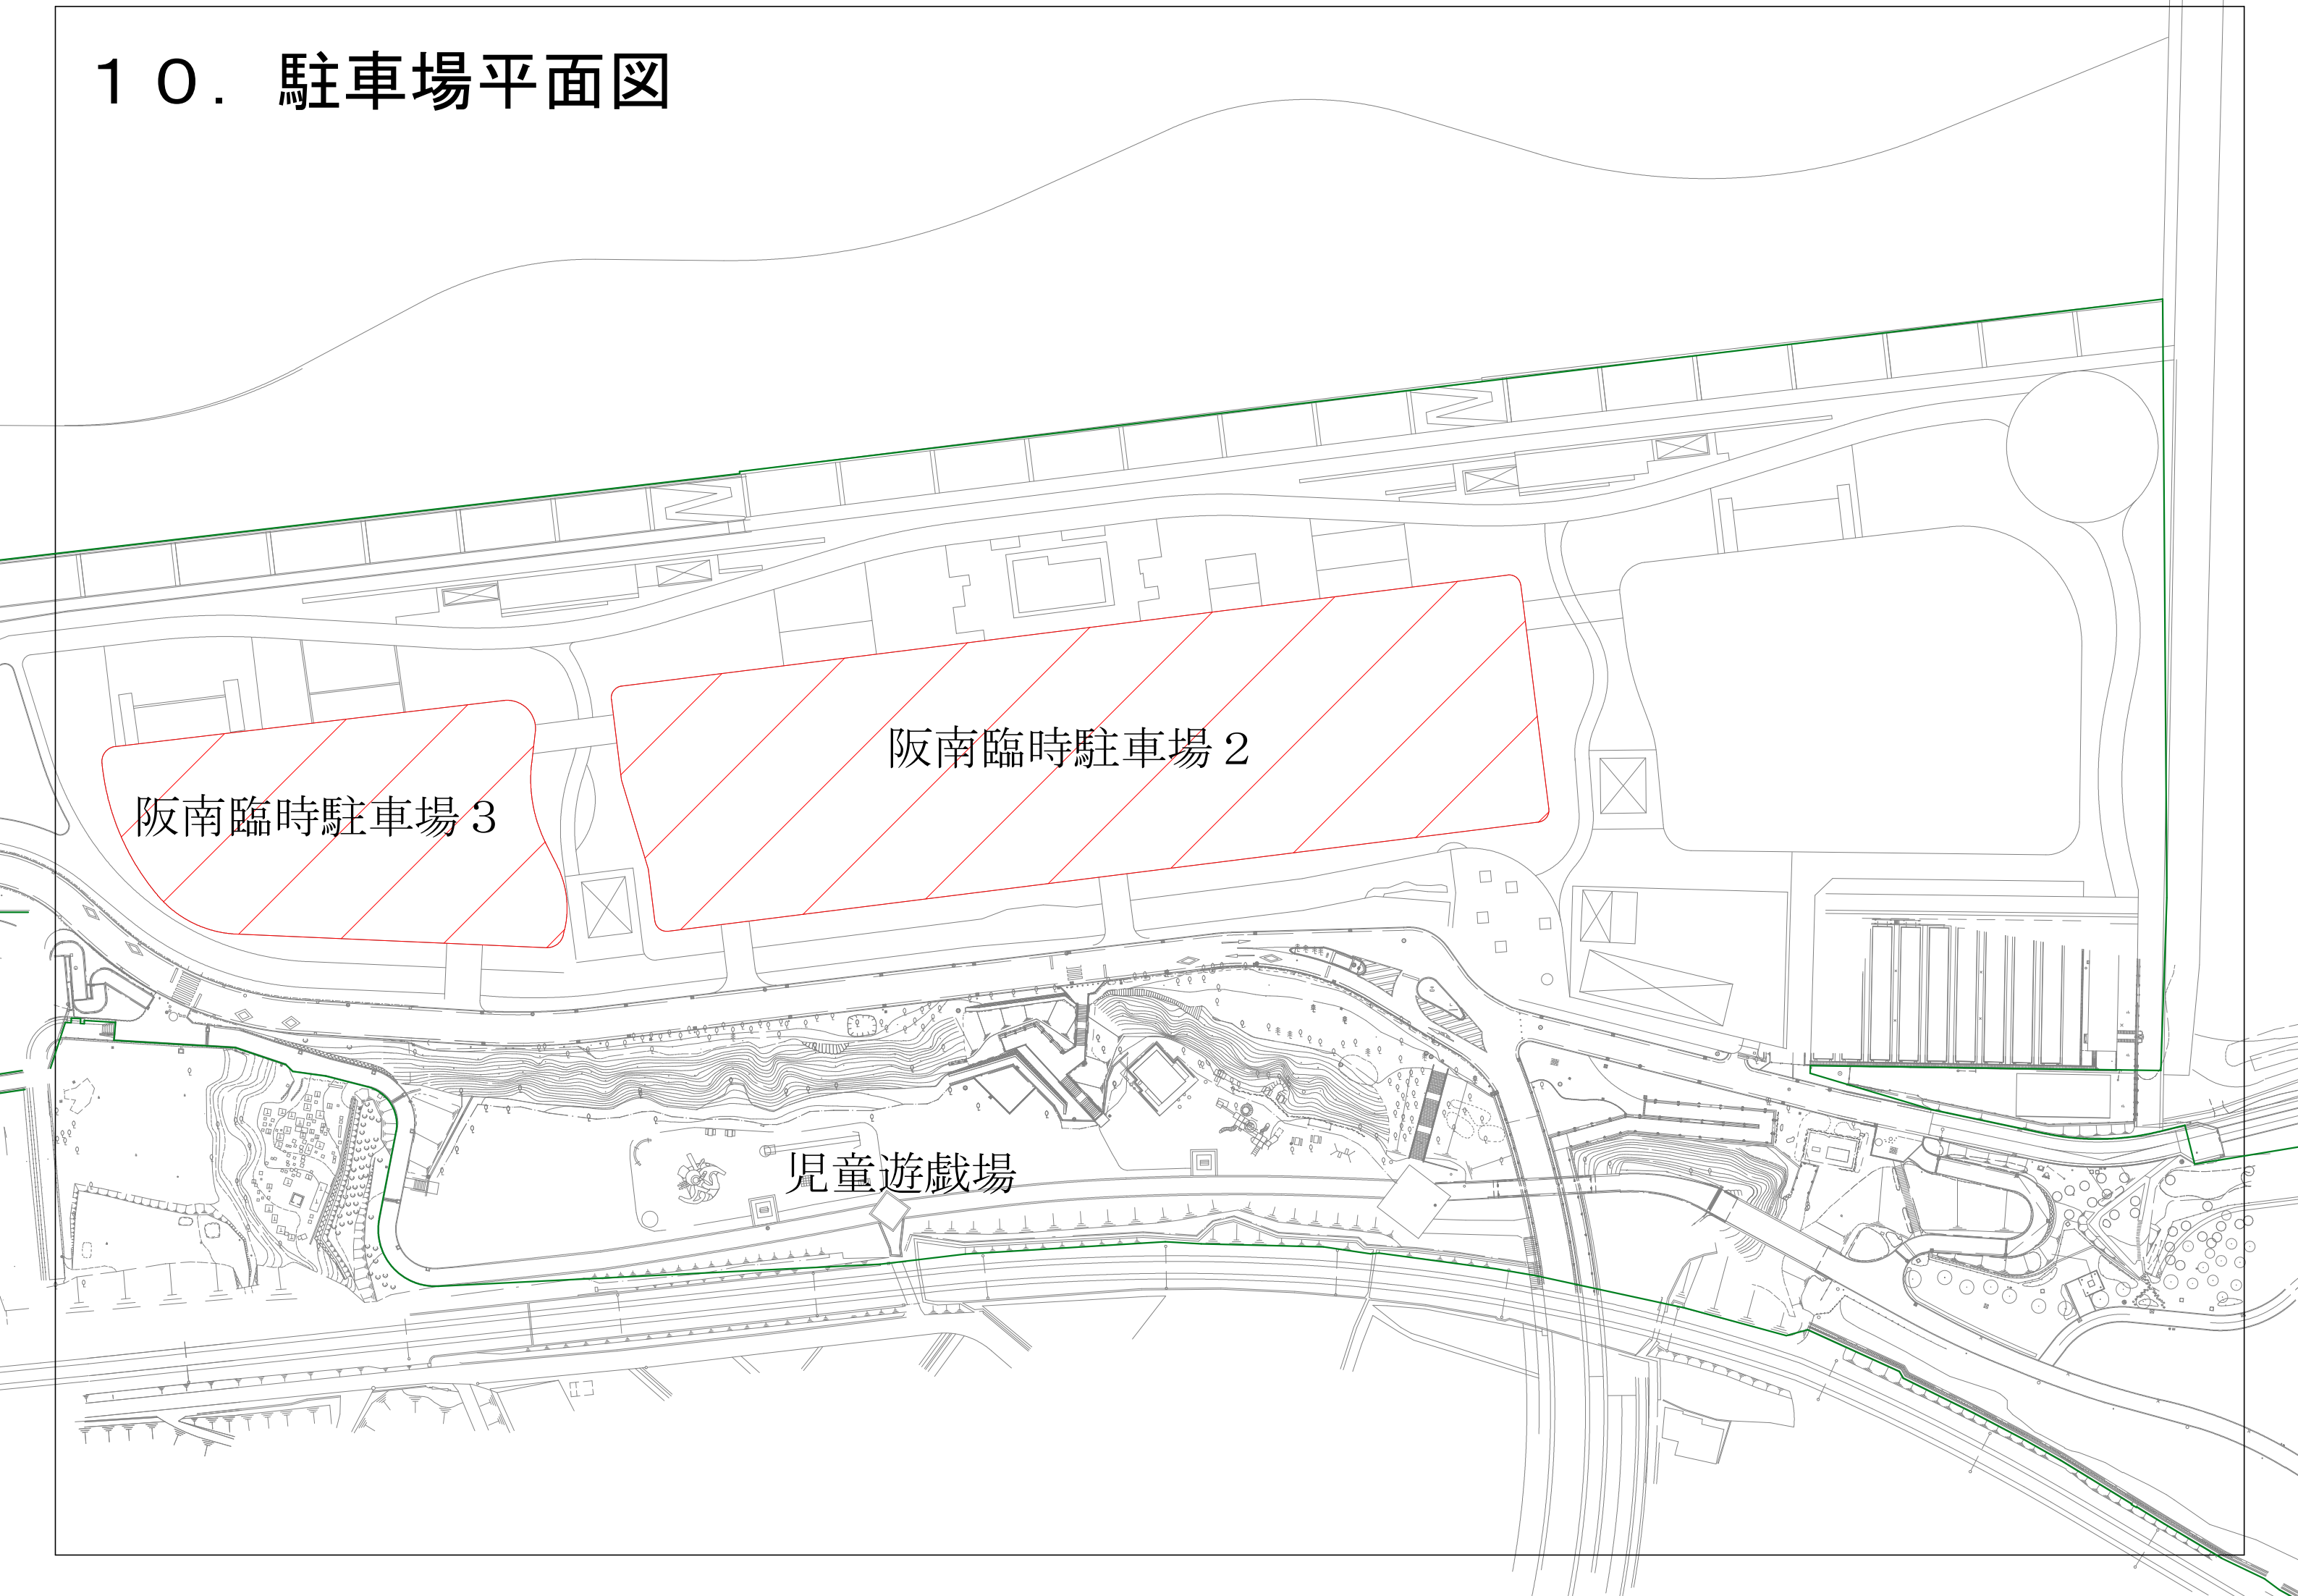

1 1. 主要建物図面（ビーチバレー競技場）

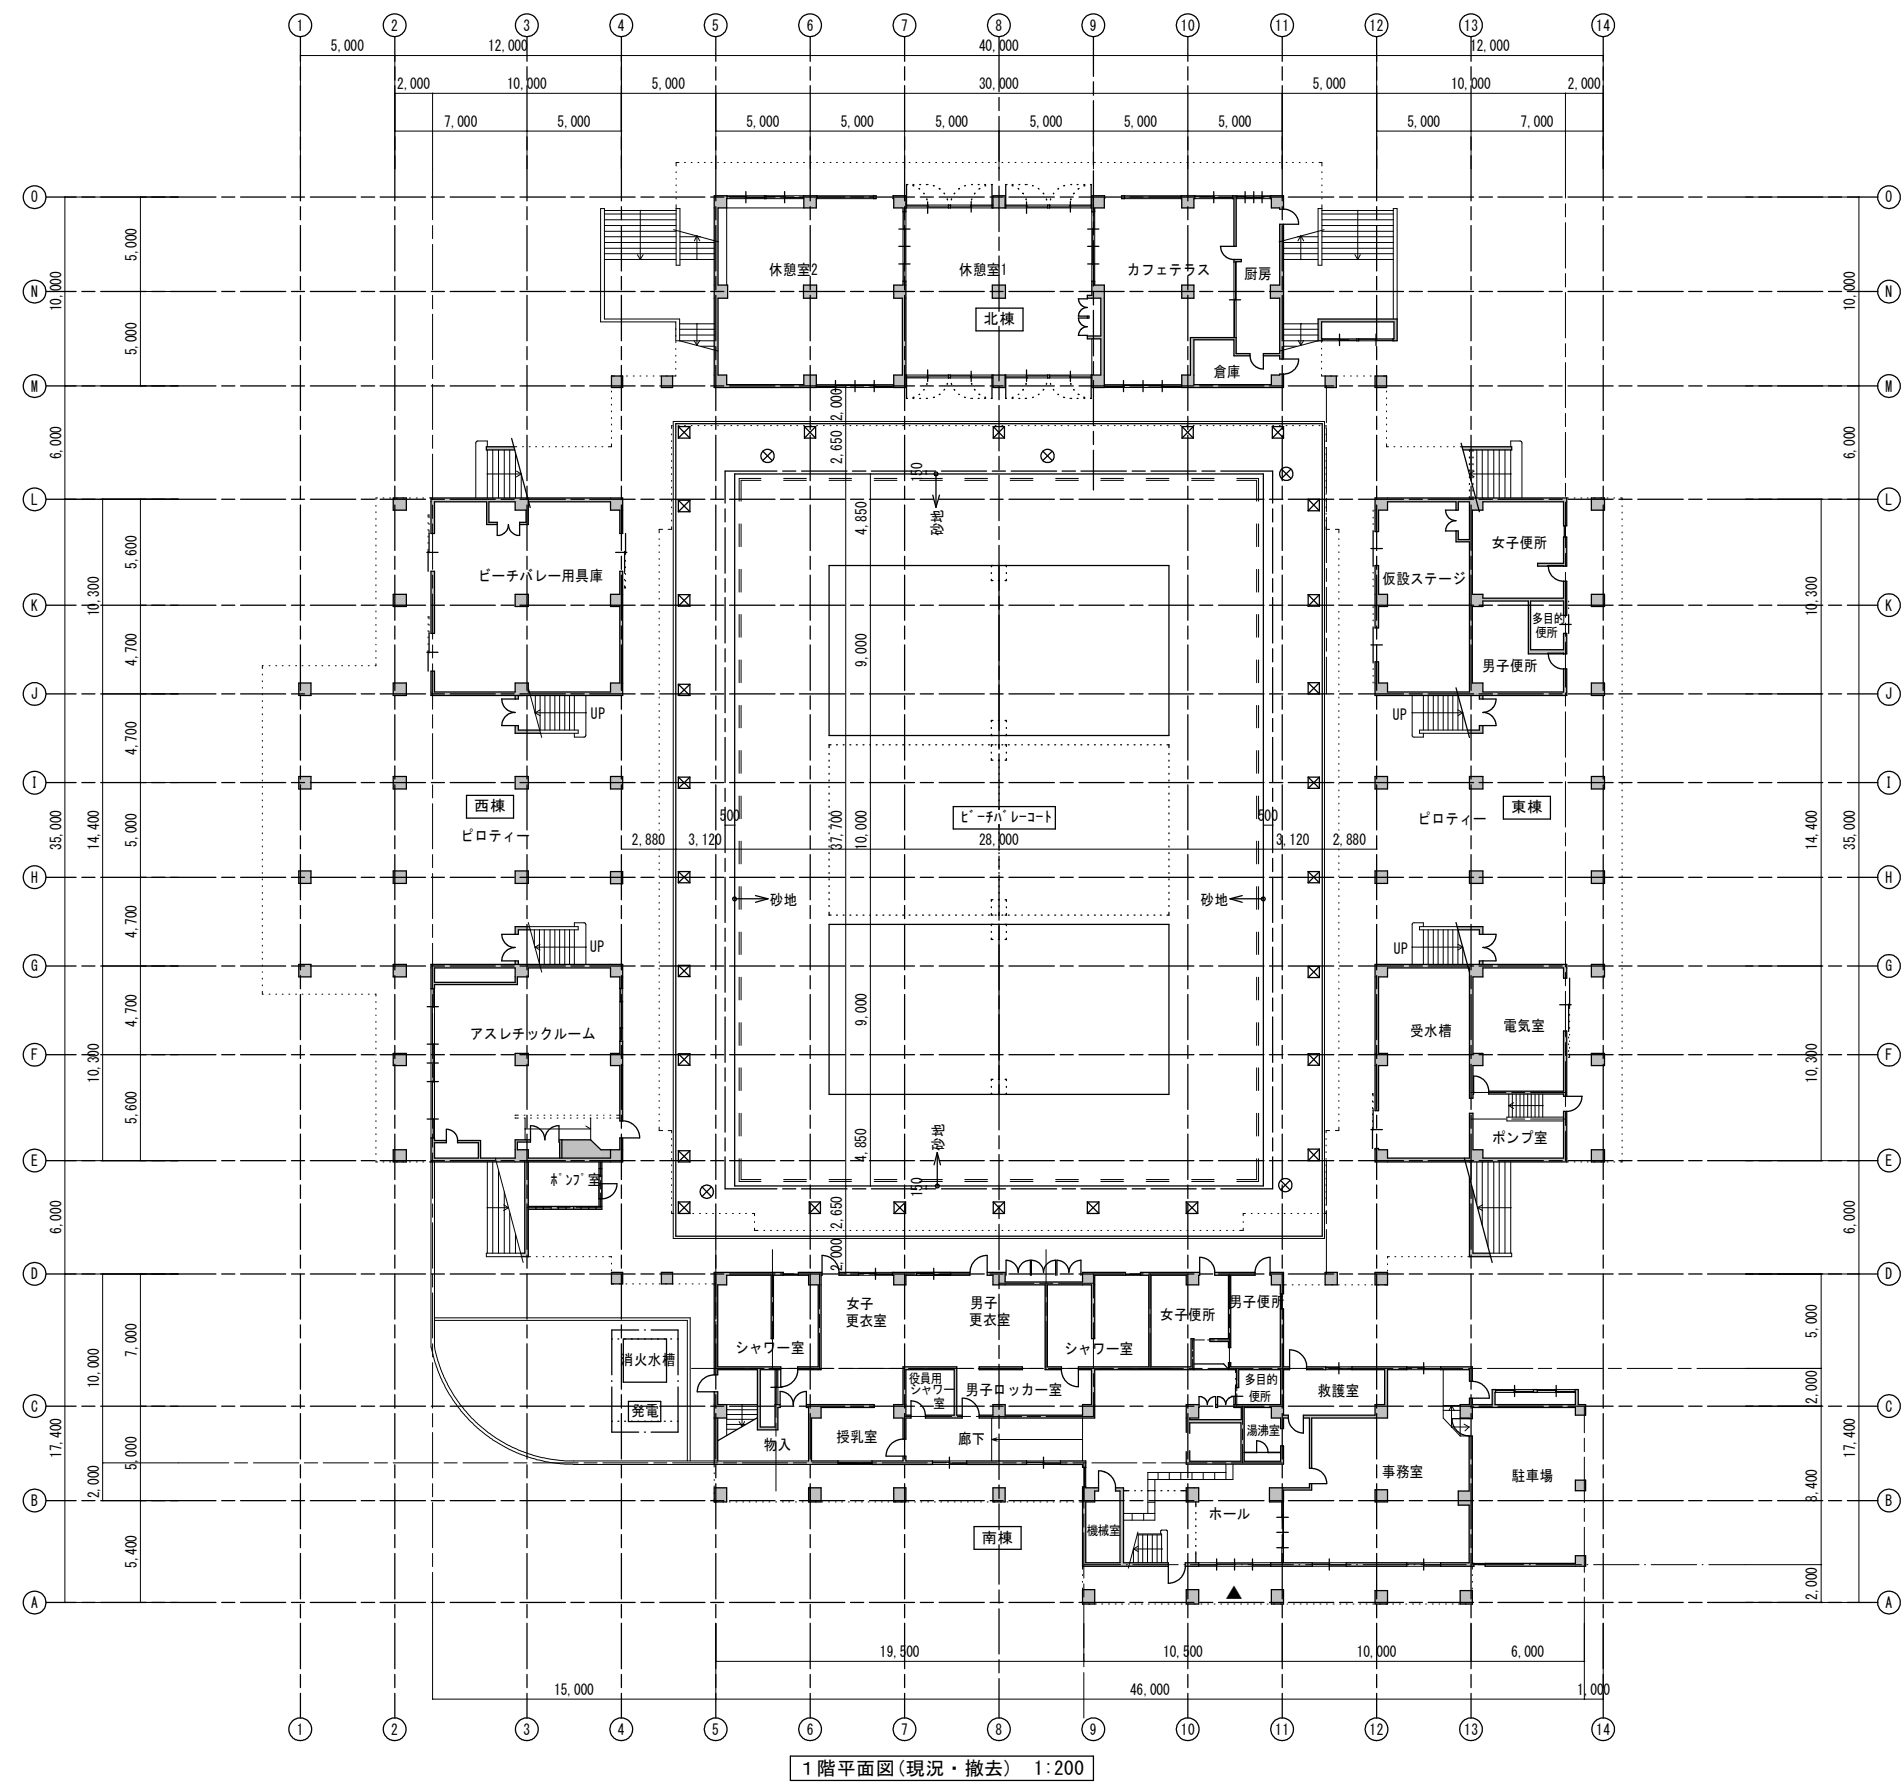

1 1. 主要建物図面 ビーチバレー競技場

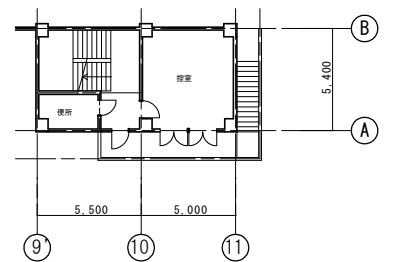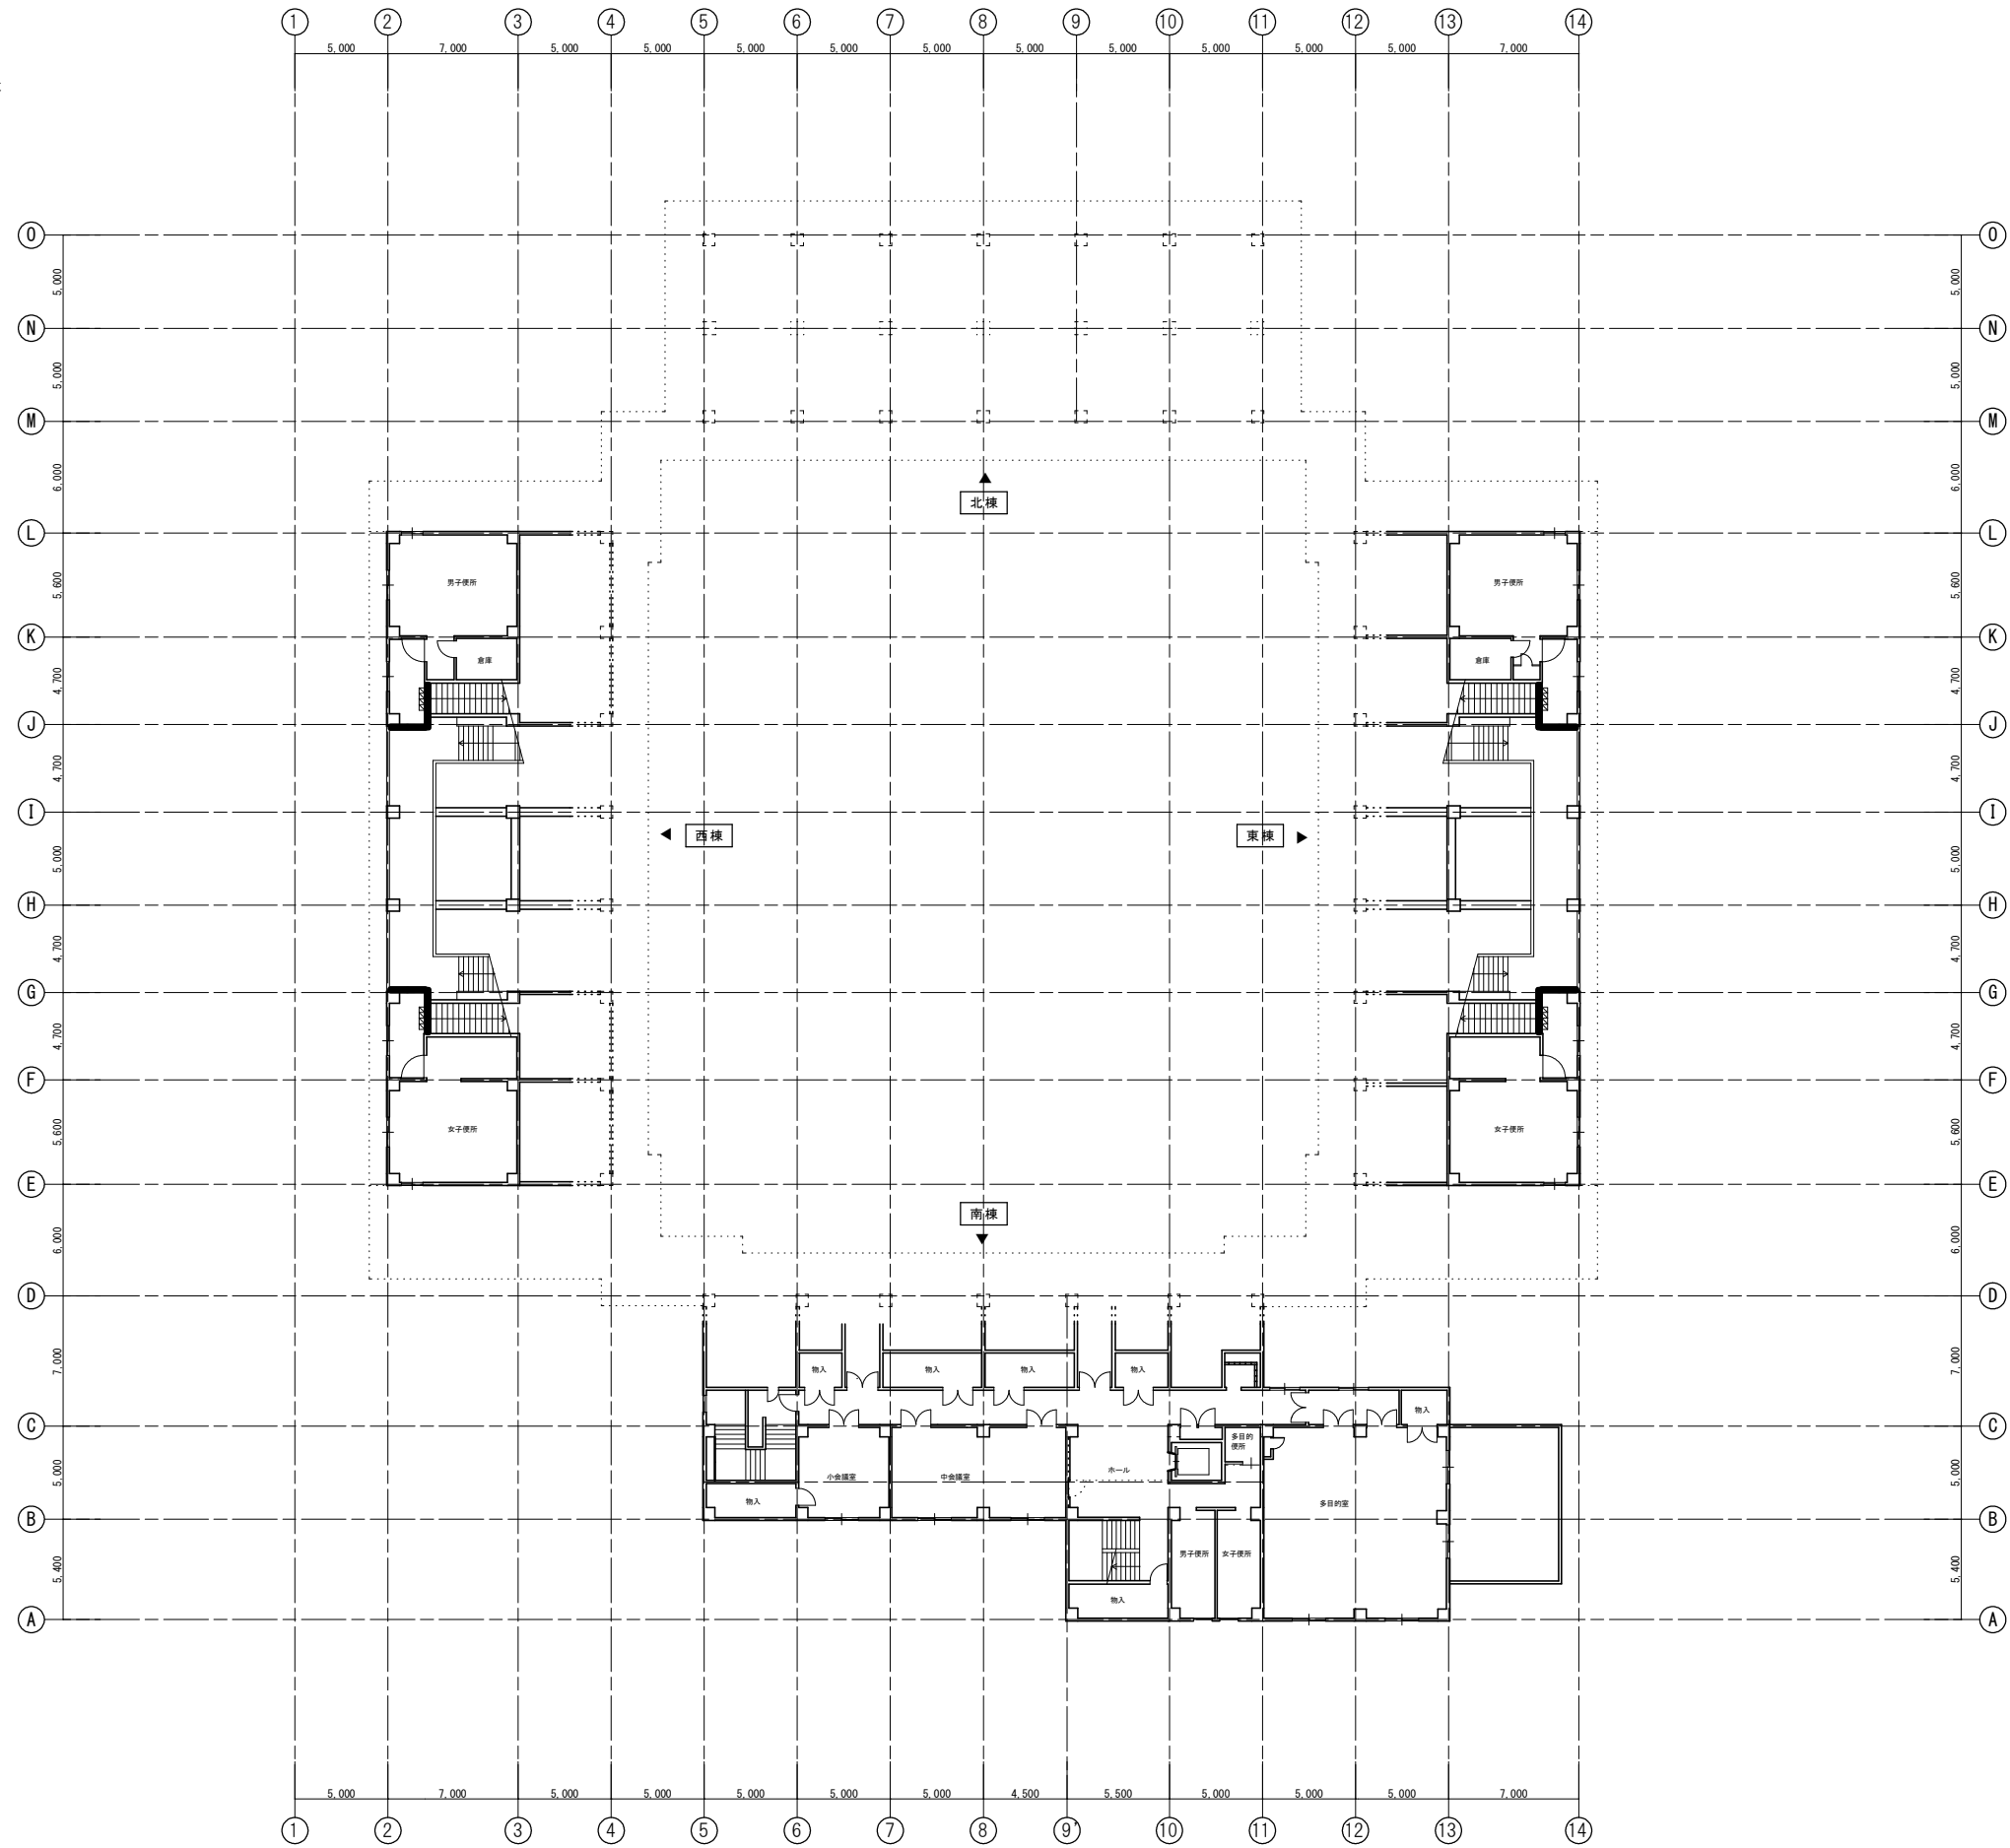

1 1. 主要建物図面（ビーチバレー競技場）

