








# 03.防災関連施設平面図

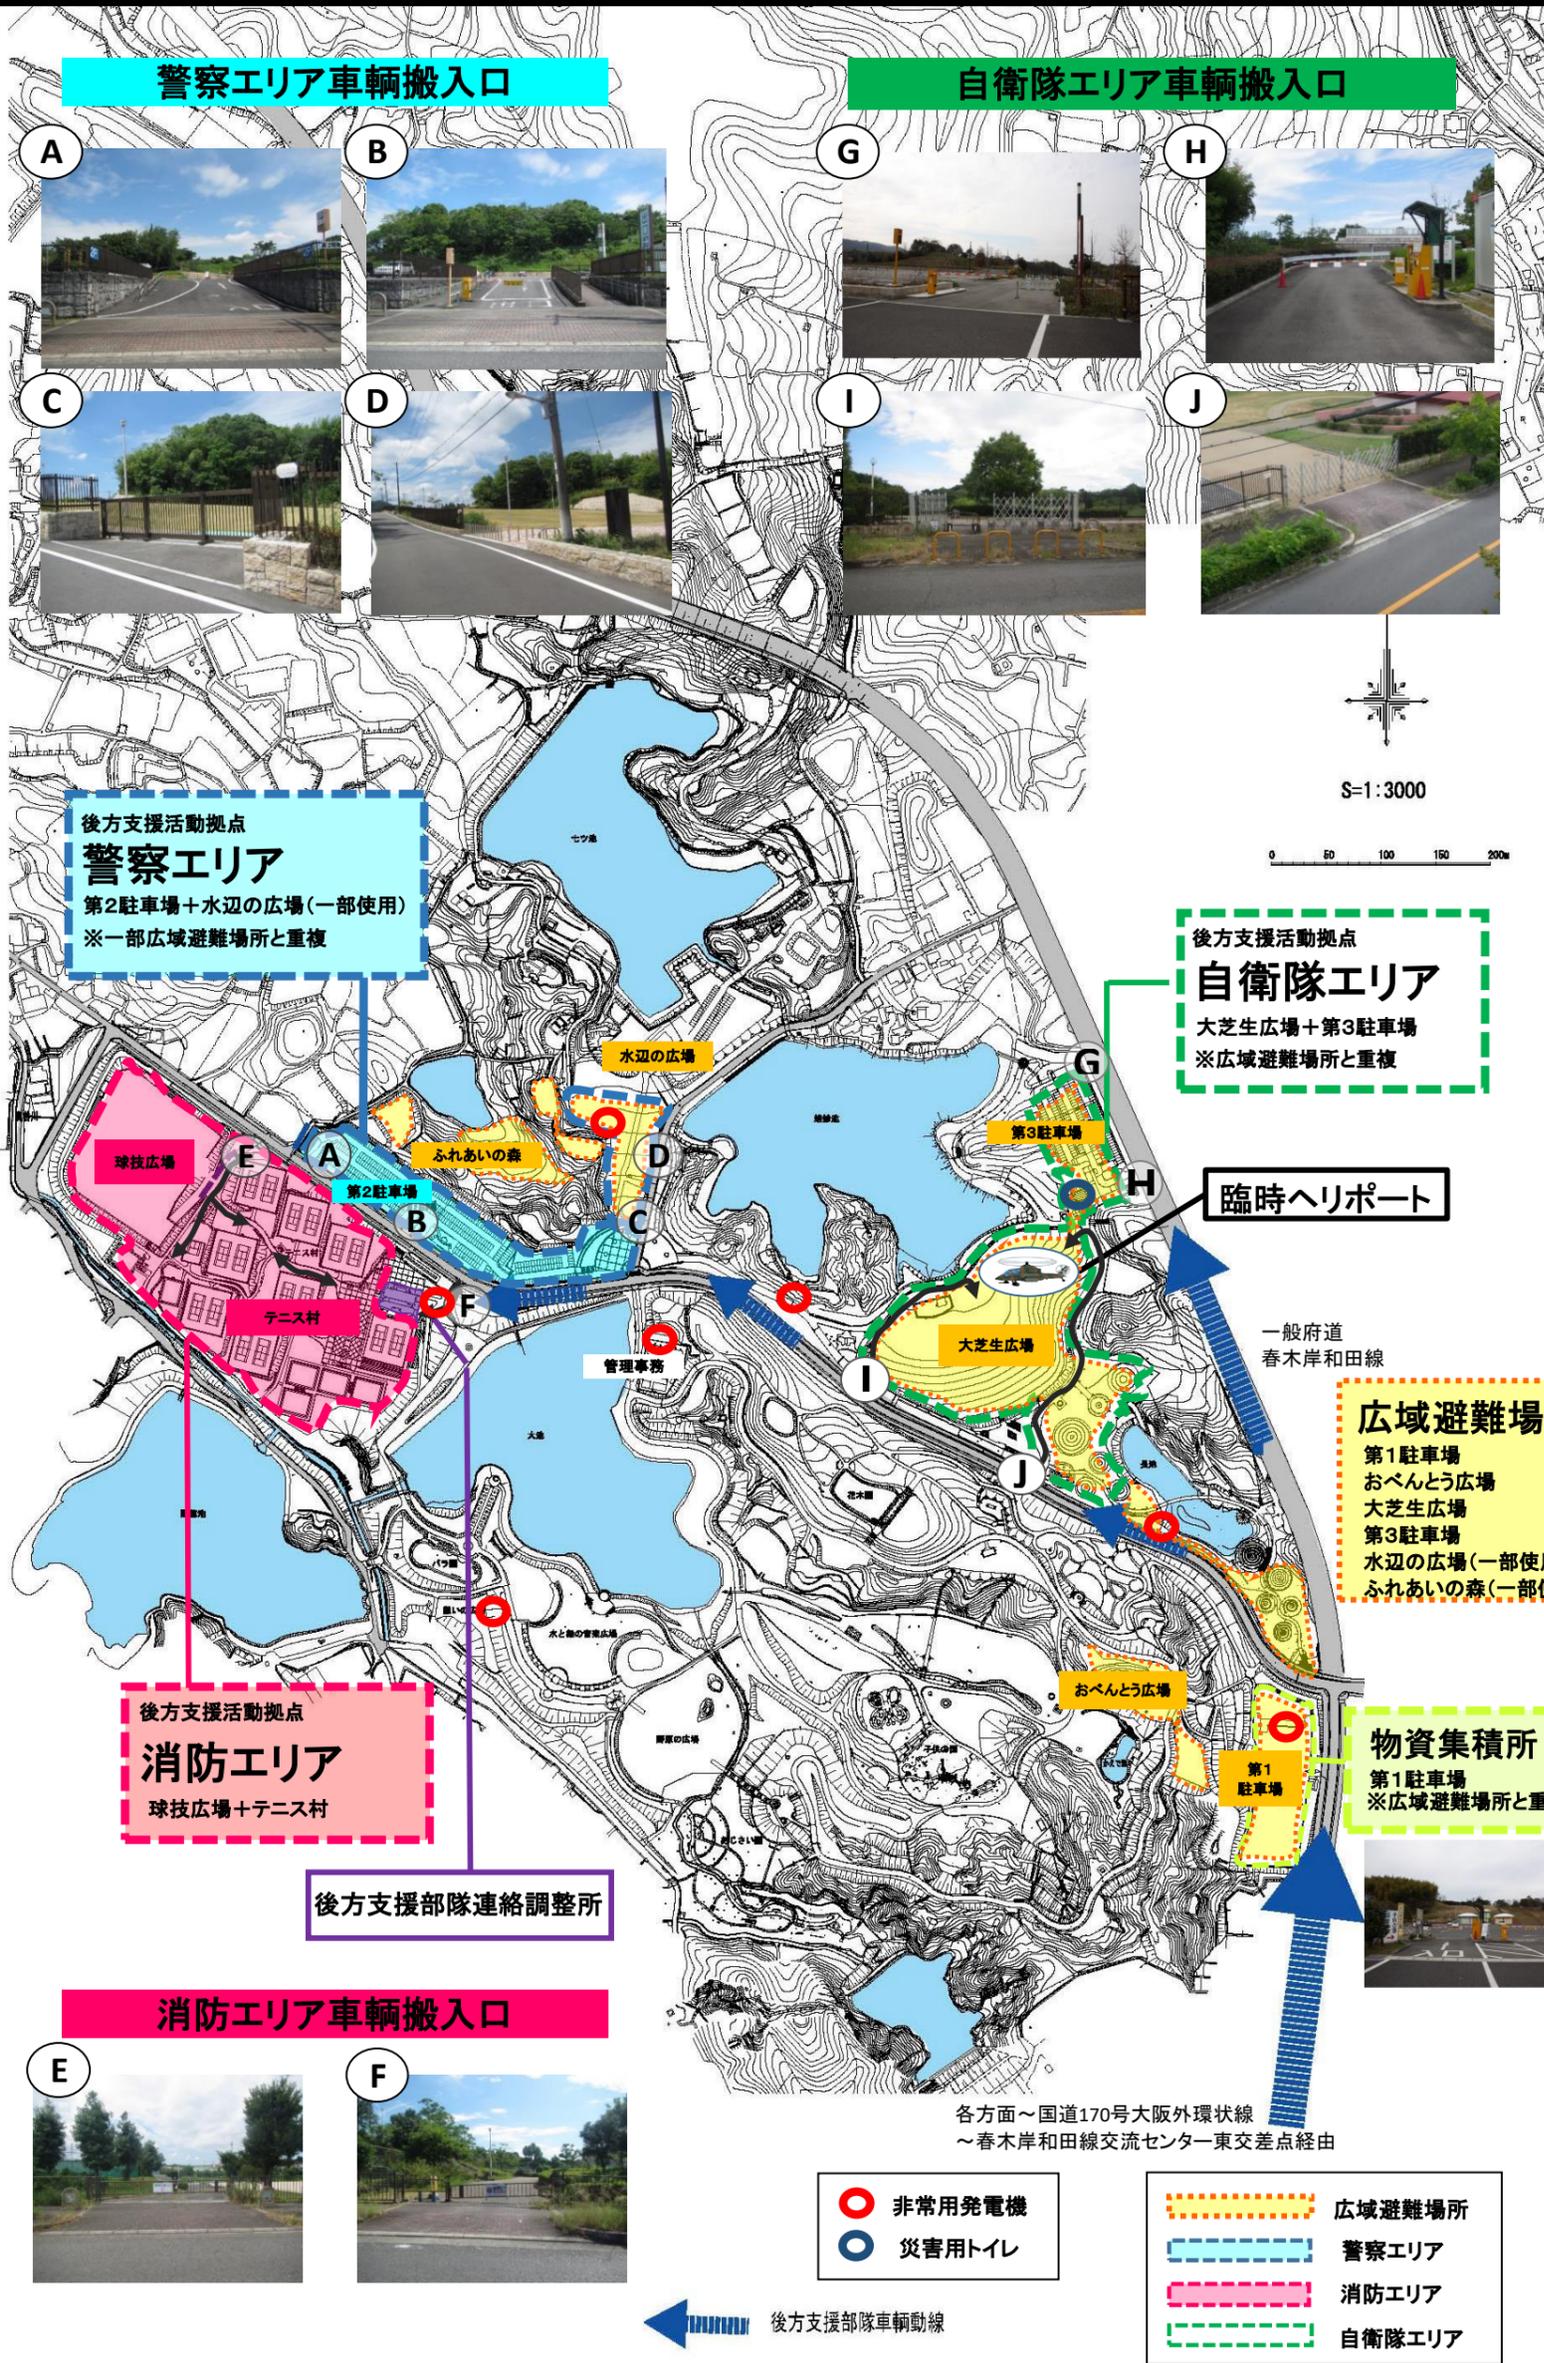

04. 建築物配置図

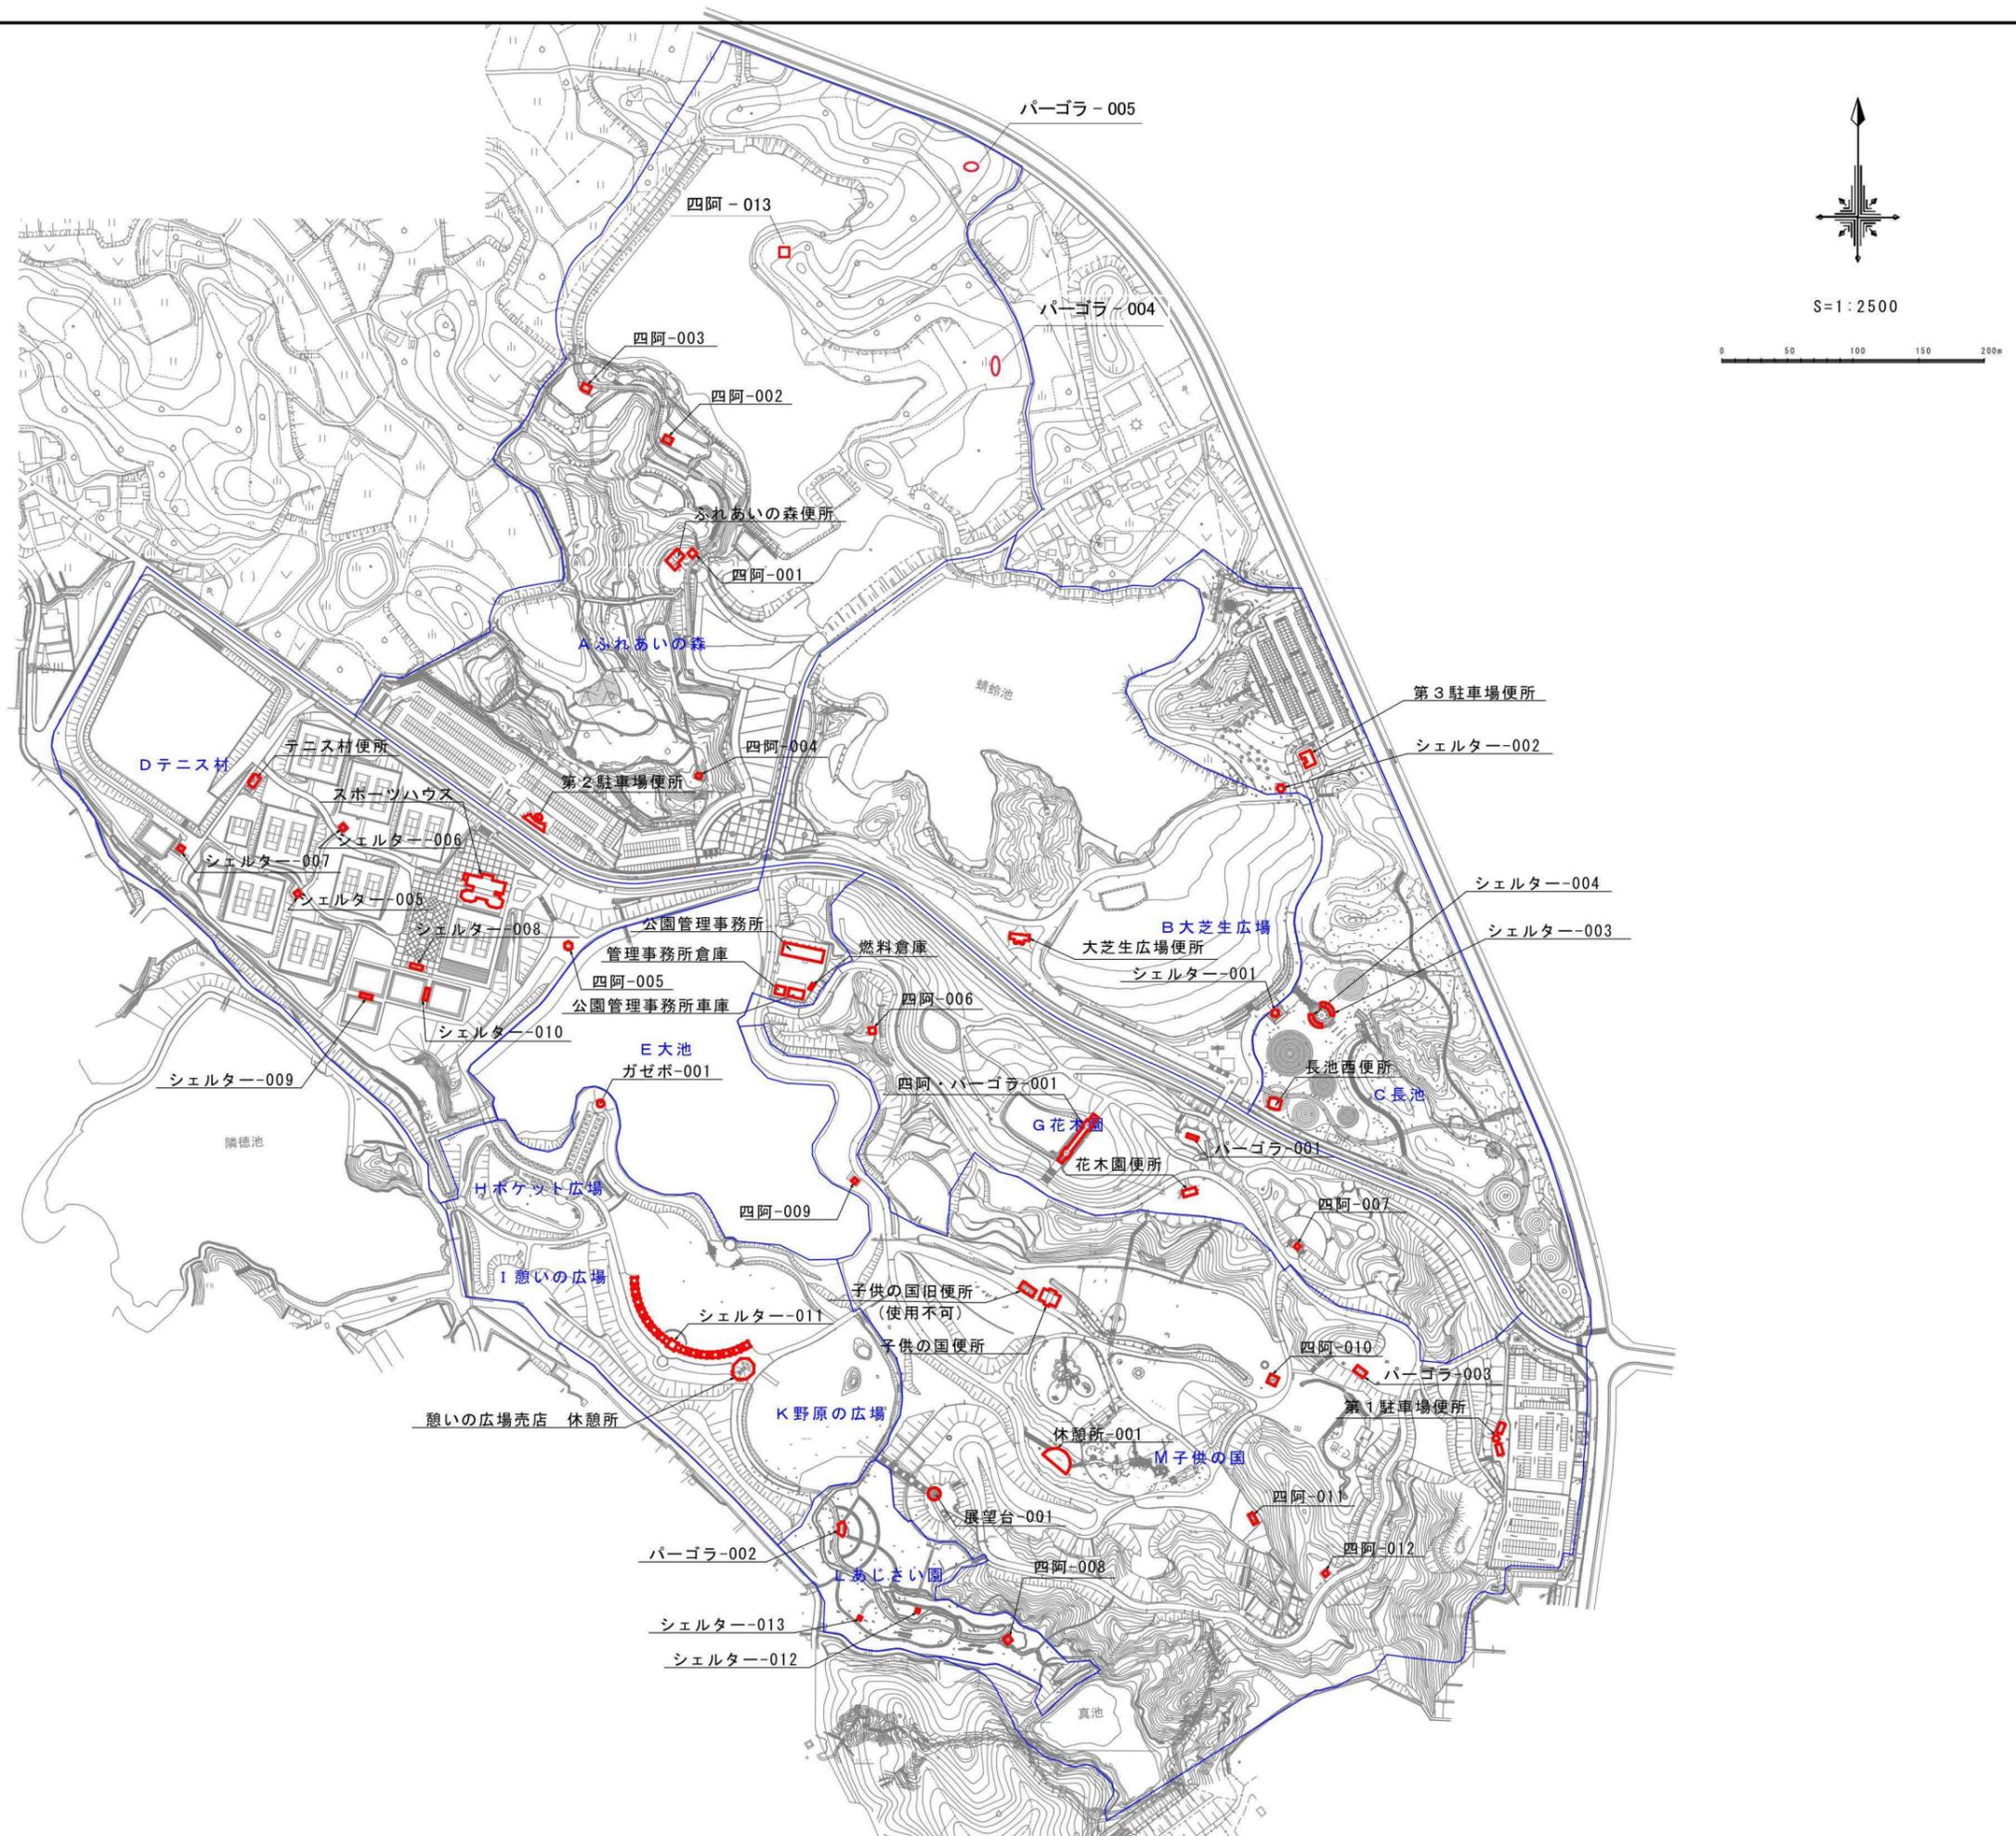

05. 遊戯施設平面図

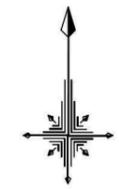

S=1:2500



# 06. 花壇管理図

F 管理事務所

B 大芝生広場

G 花木園




一年草




宿根草


と緑の音楽広場

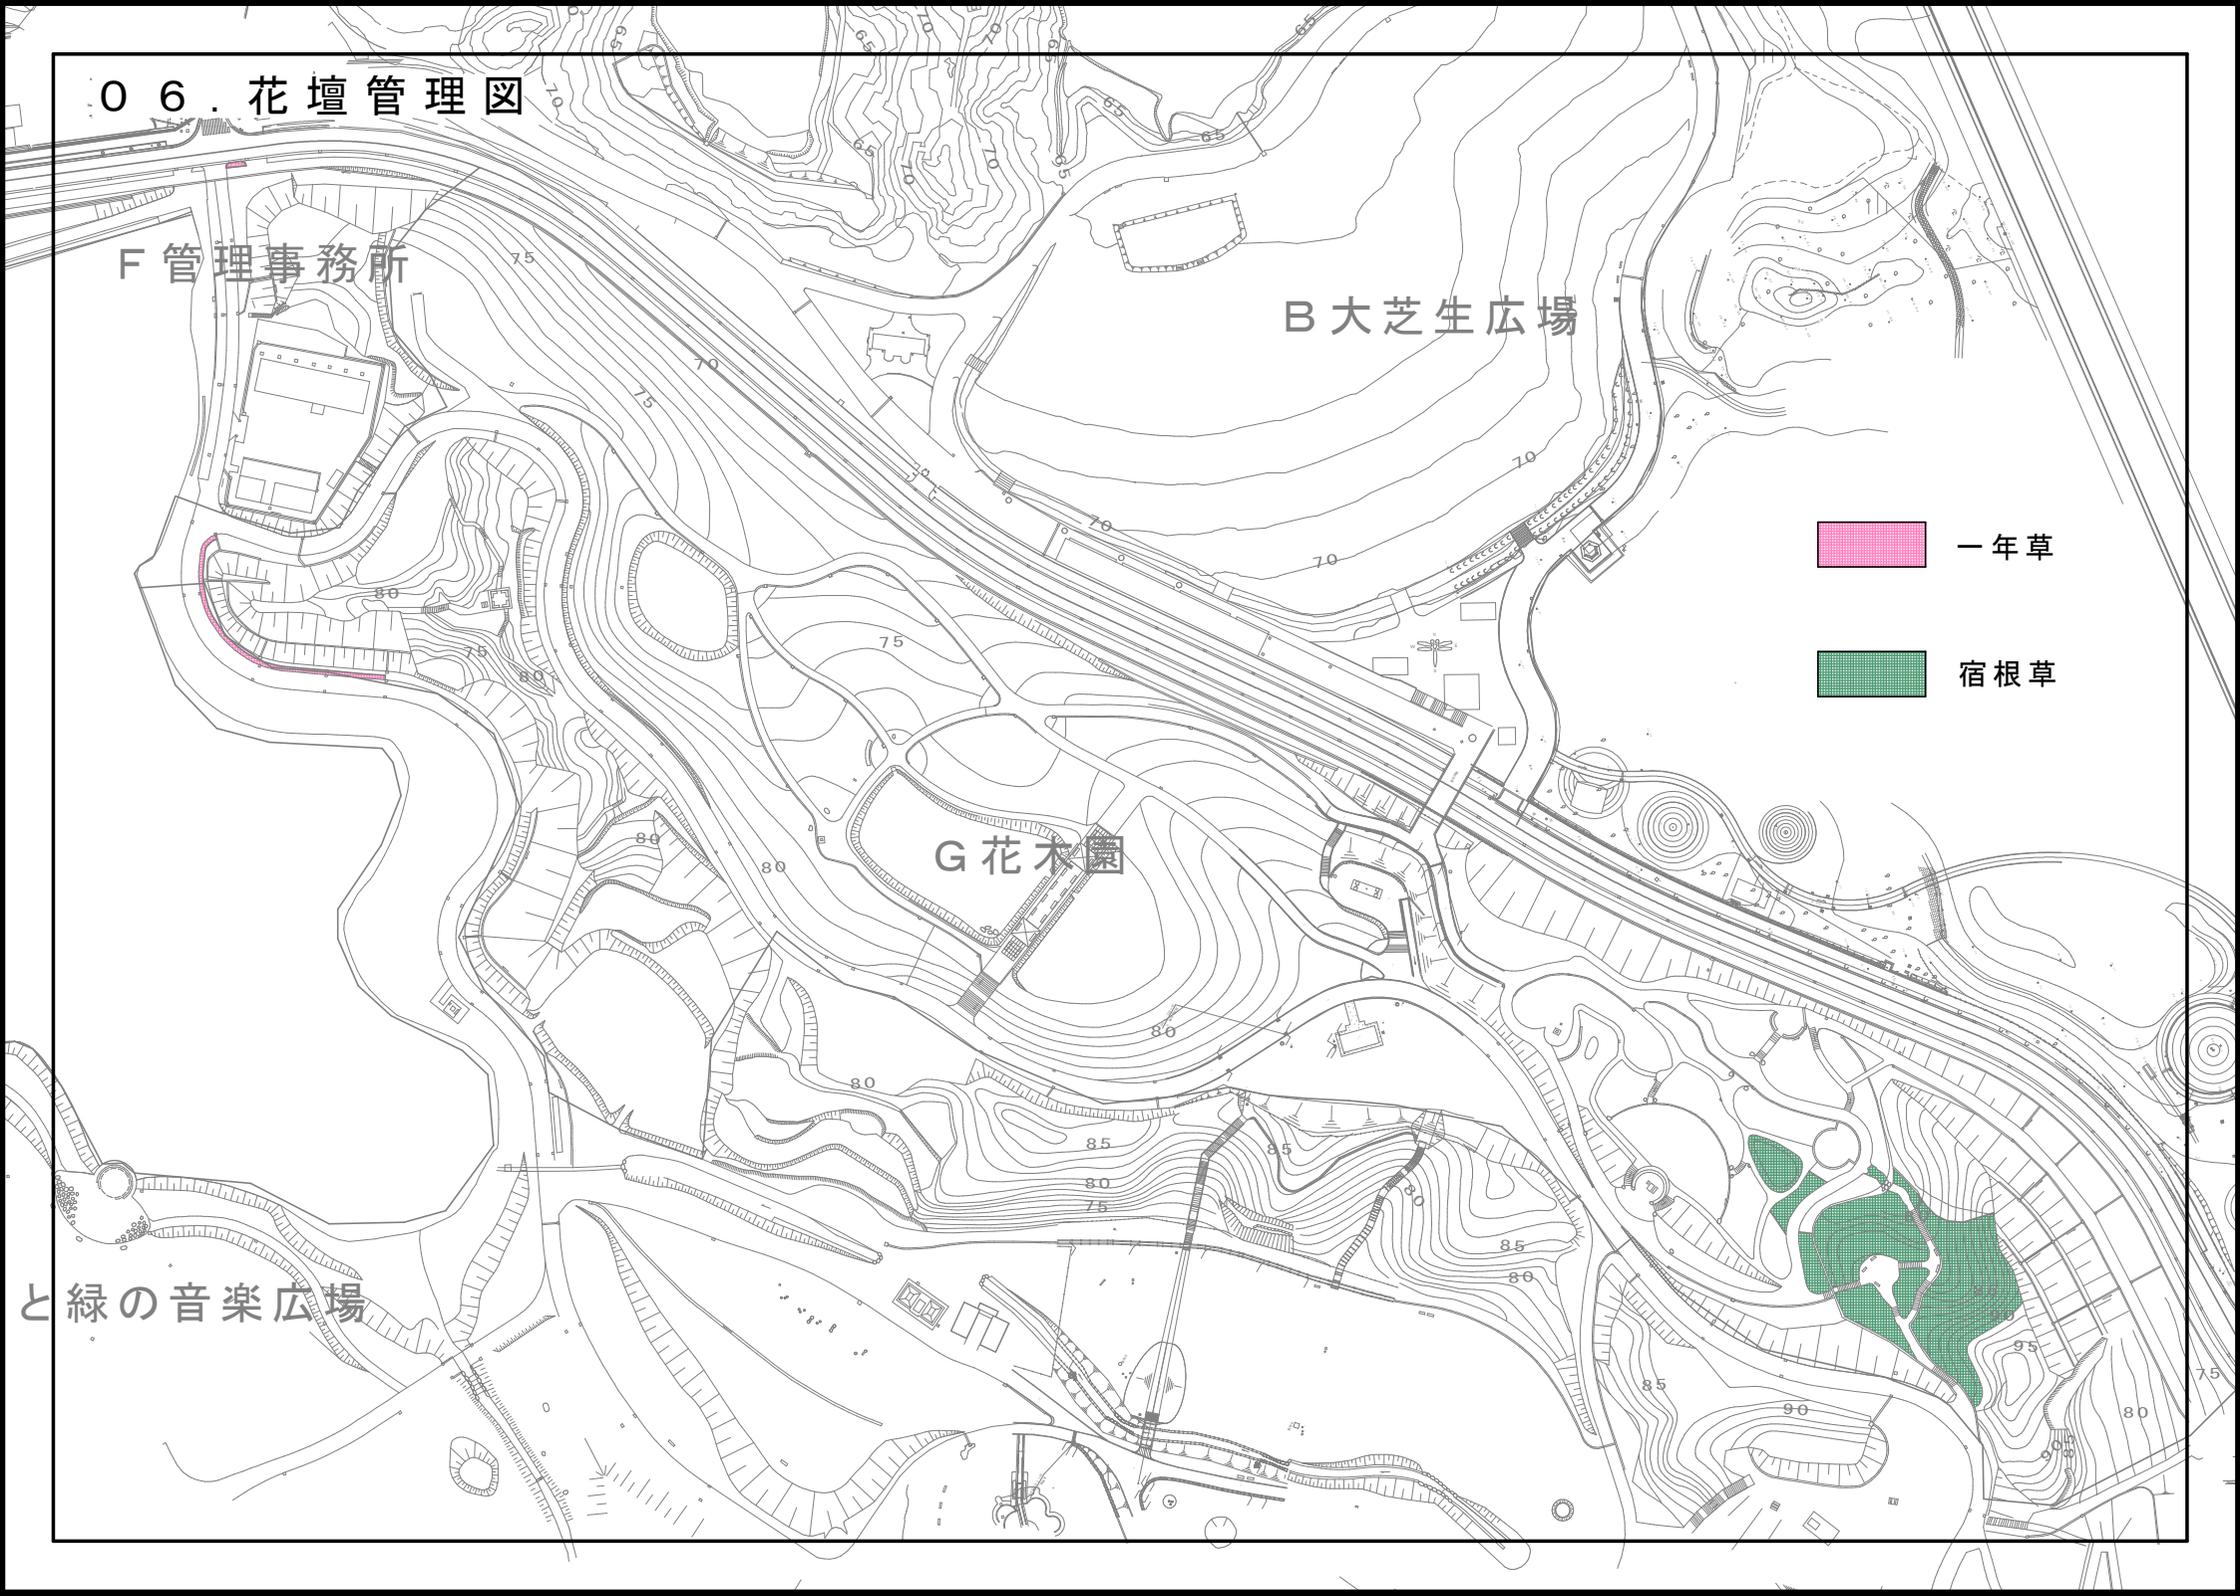


07 清掃区域図

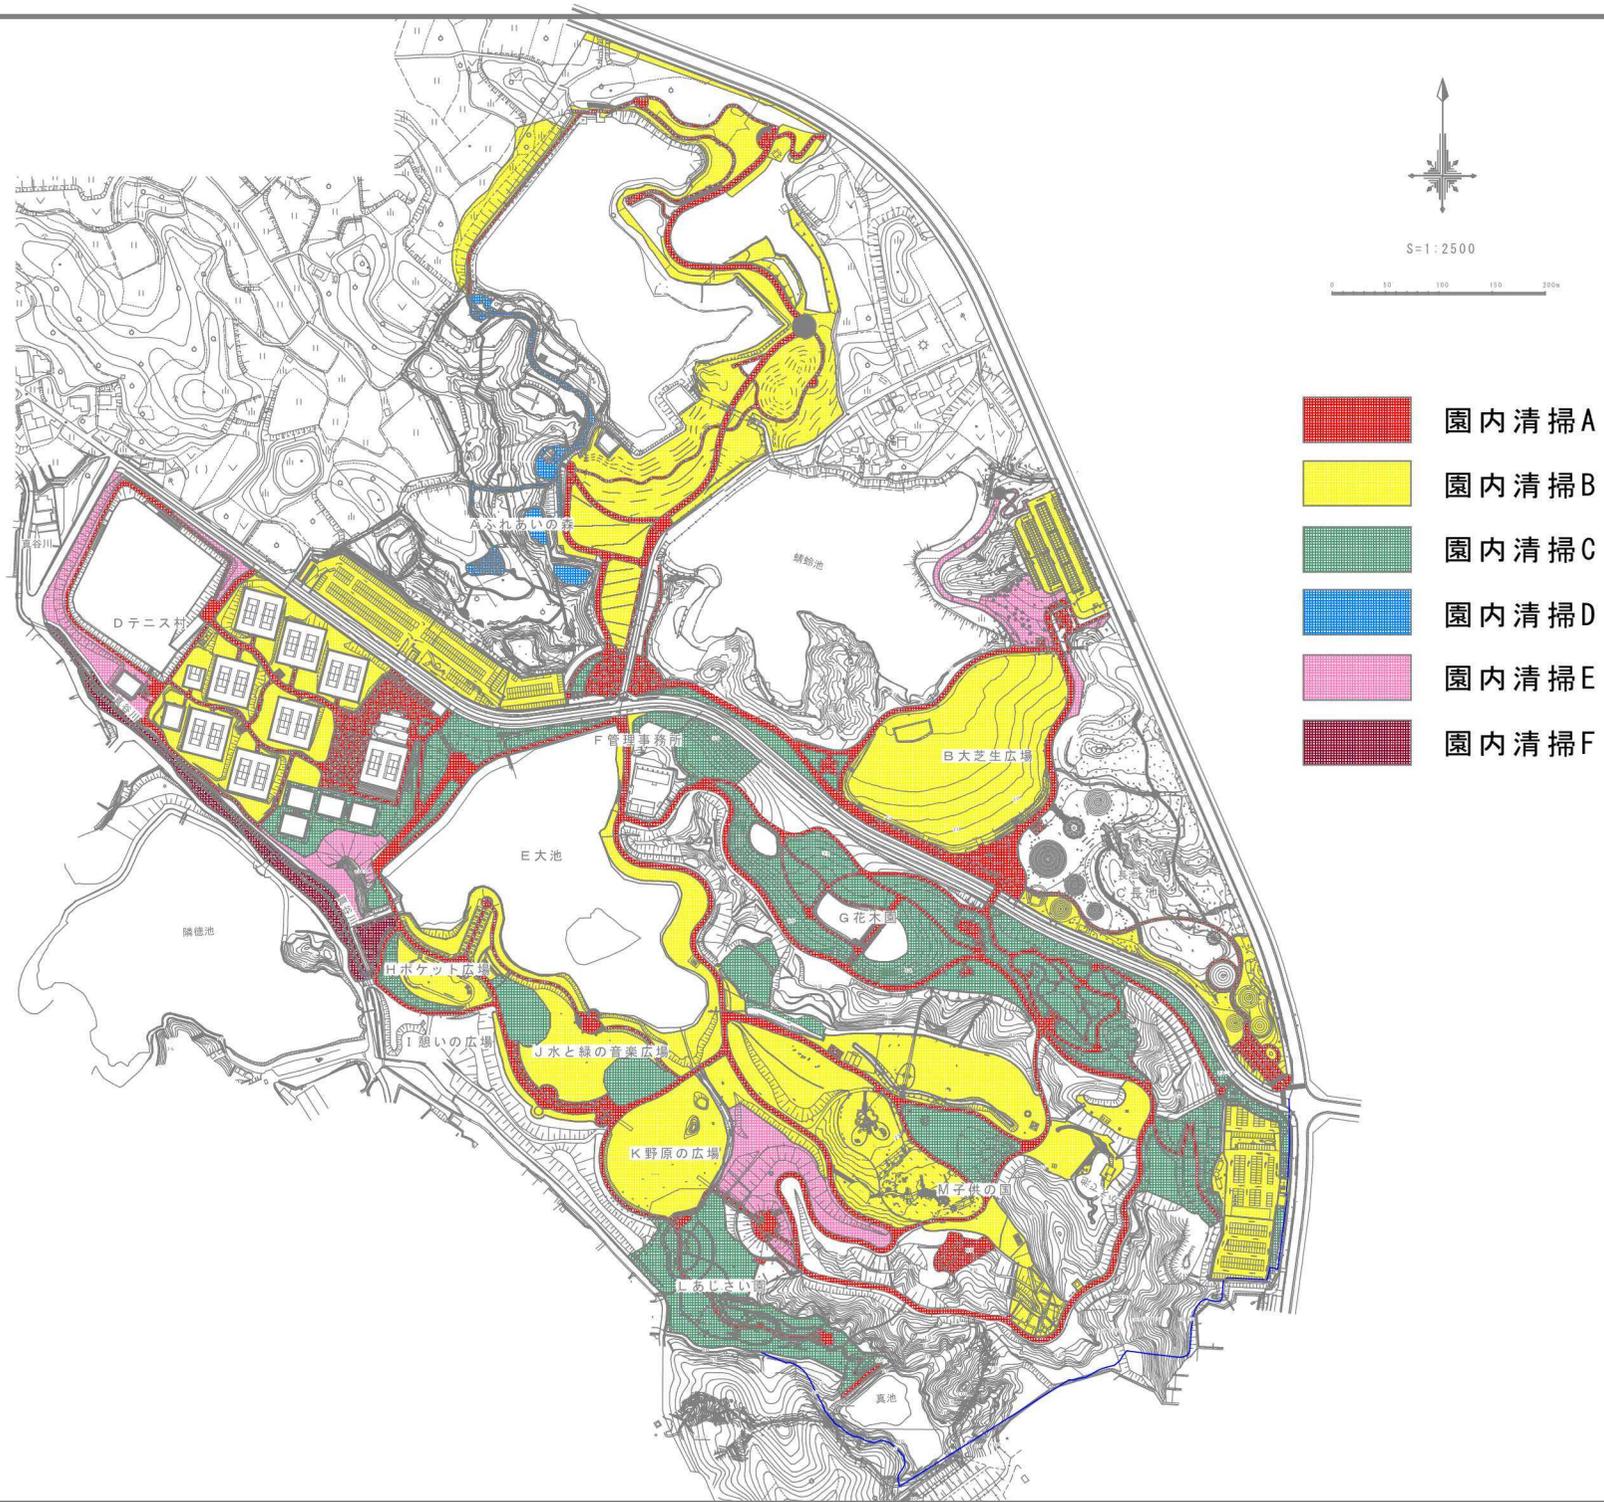

08. 除草区域図

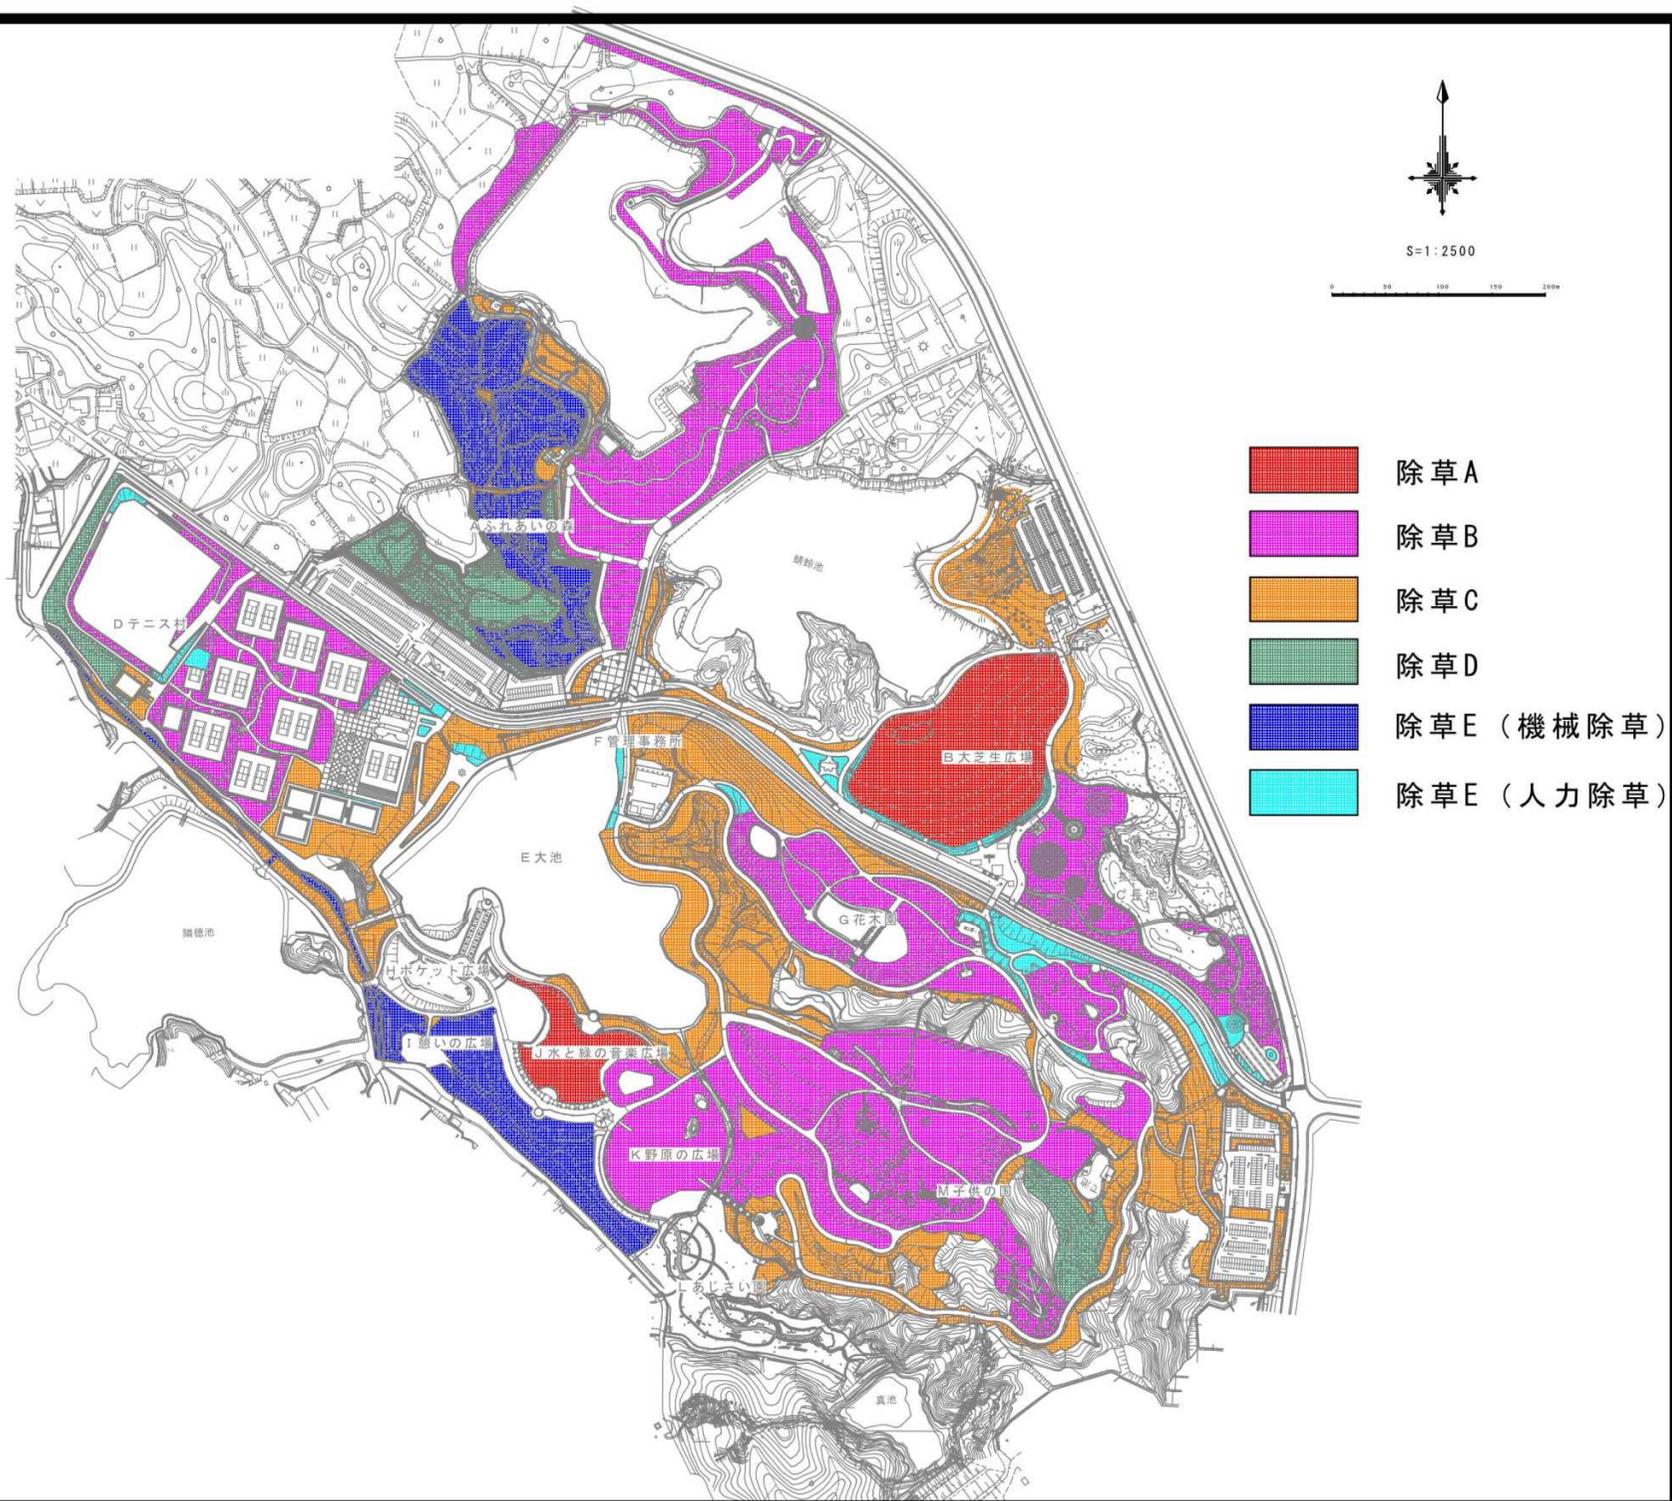


09. 電気設備平面図

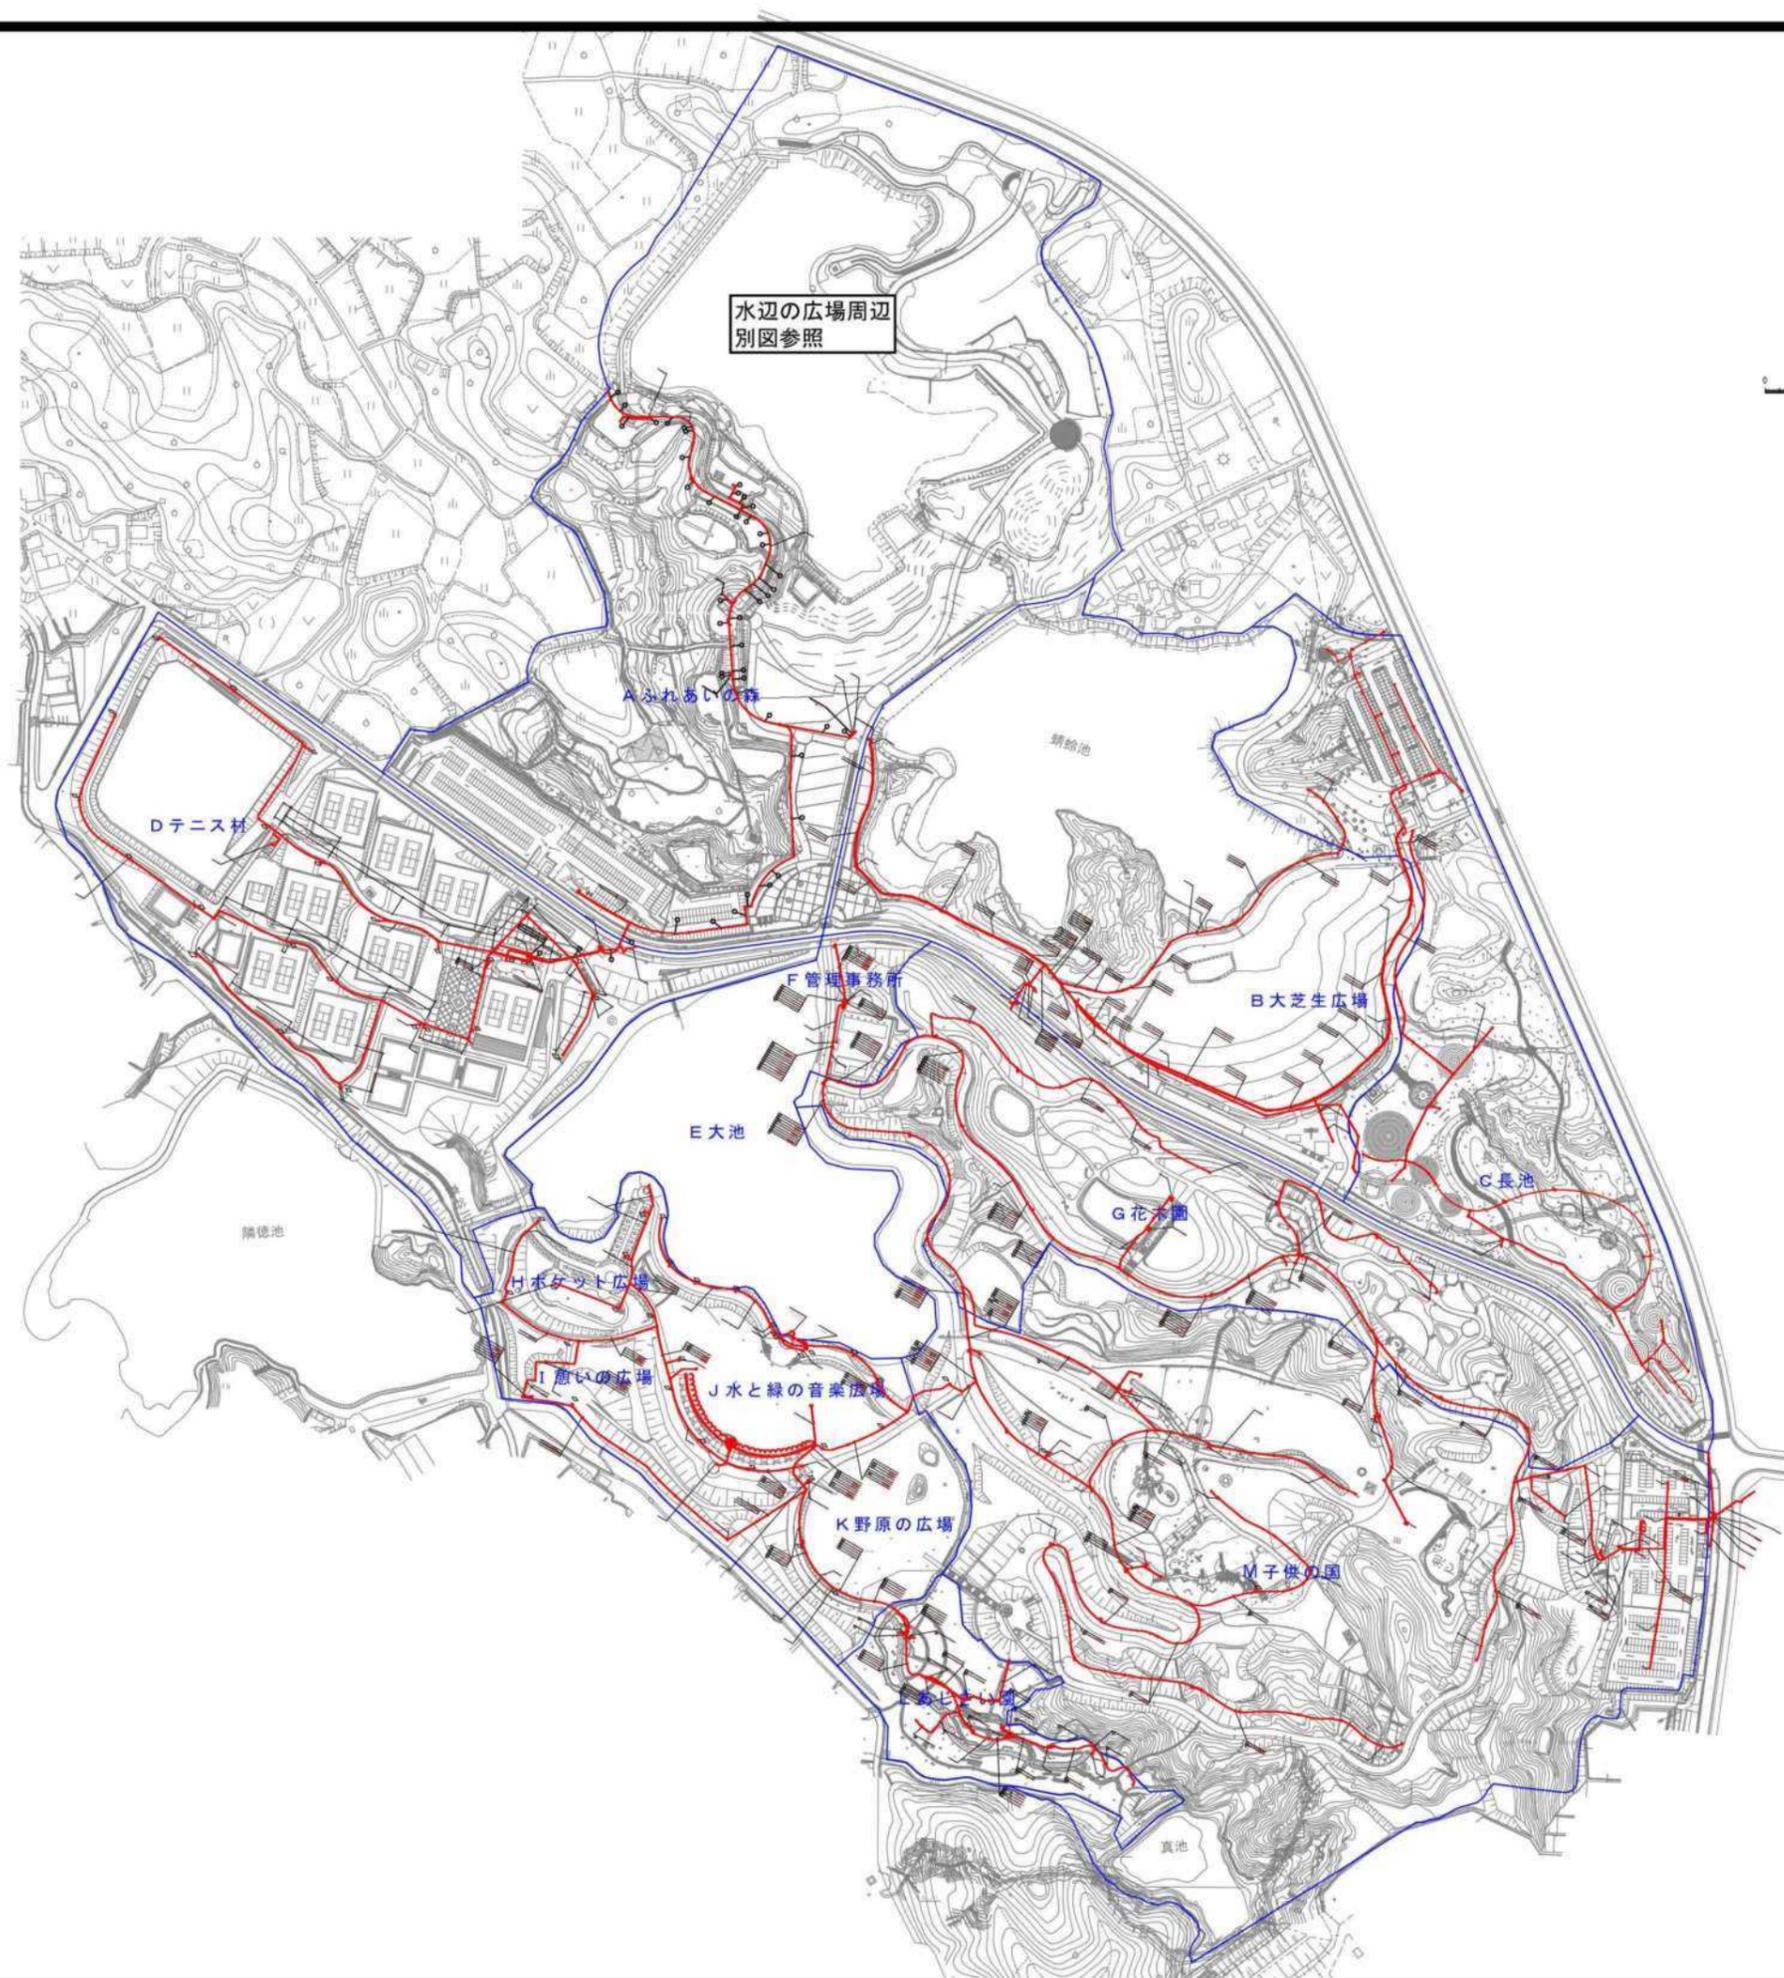

# 09. 電気設備平面図 (別図)

受電  
1Φ3W 200V/100V/60Hz  
3Φ3W 200V 60Hz

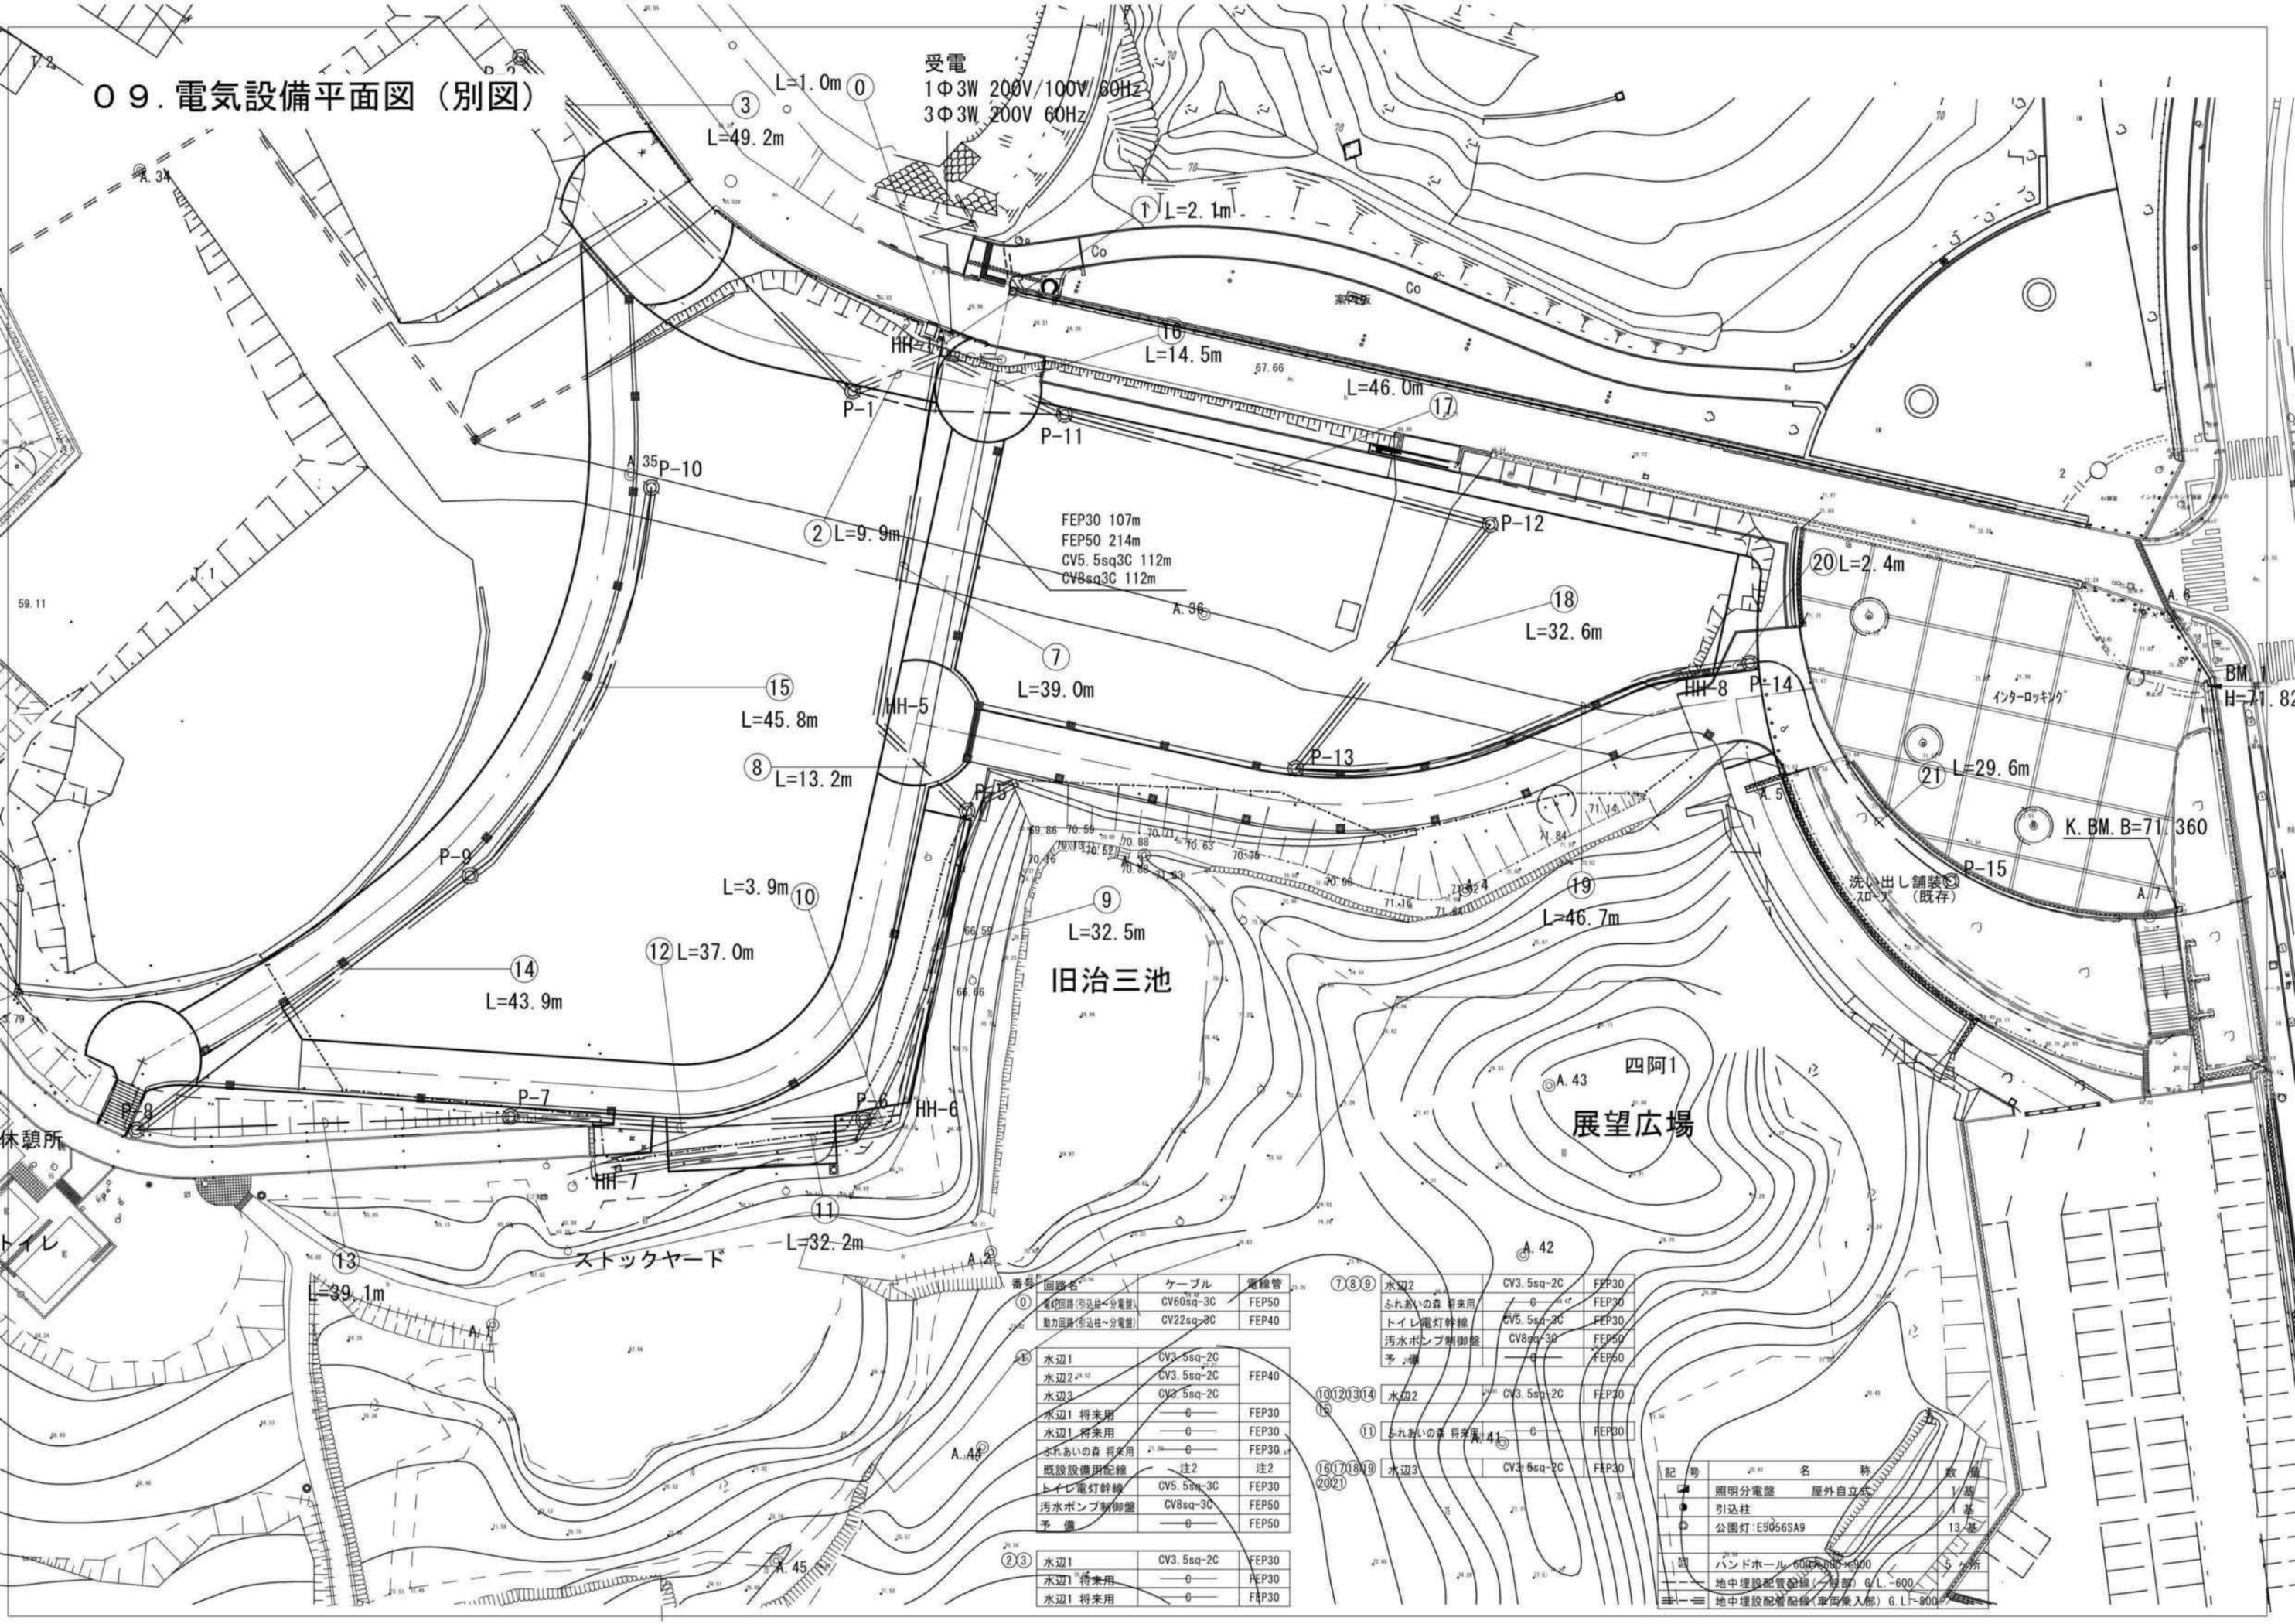

FEP30 107m  
FEP50 214m  
CV5.5sq3C 112m  
CV8sq3C 112m

旧治三池


四阿1  
展望広場

番号	回路名	ケーブル	電線管
①	電力回路(引込柱~分電盤)	CV60sq-3C	FEP50
	動力回路(引込柱~分電盤)	CV22sq-3C	FEP40
④	水辺1	CV3.5sq-2C	FEP40
	水辺2	CV3.5sq-2C	FEP40
	水辺3	CV3.5sq-2C	FEP40
	水辺1 将来用	0	FEP30
	水辺1 将来用	0	FEP30
	ふれあいの森 将来用	0	FEP30
	既設設備用配線	注2	注2
	トイレ電灯幹線	CV5.5sq-3C	FEP30
	汚水ポンプ制御盤	CV8sq-3C	FEP50
	予備	0	FEP50
②③	水辺1	CV3.5sq-2C	FEP30
	水辺1 将来用	0	FEP30
	水辺1 将来用	0	FEP30



⑦⑧⑨	水辺2	CV3.5sq-2C	FEP30
	ふれあいの森 将来用	0	FEP30
	トイレ電灯幹線	CV5.5sq-3C	FEP30
	汚水ポンプ制御盤	CV8sq-3C	FEP50
	予備	0	FEP50
⑩⑫⑬⑭⑮	水辺2	CV3.5sq-2C	FEP30
⑪	ふれあいの森 将来用	0	FEP30
⑯⑰⑱⑲⑳㉑	水辺3	CV3.5sq-2C	FEP30

記号	名称	数量
■	照明分電盤 屋外自立式	1基
●	引込柱	1基
○	公園灯: E9056SA9	13基
□	ハンドホール 600R600×900	5ヶ所
—	地中埋設配管(ケーブル) G.L.-600	
—	地中埋設配管(ケーブル) G.L.-800	

09. 電気設備平面図 (別図)

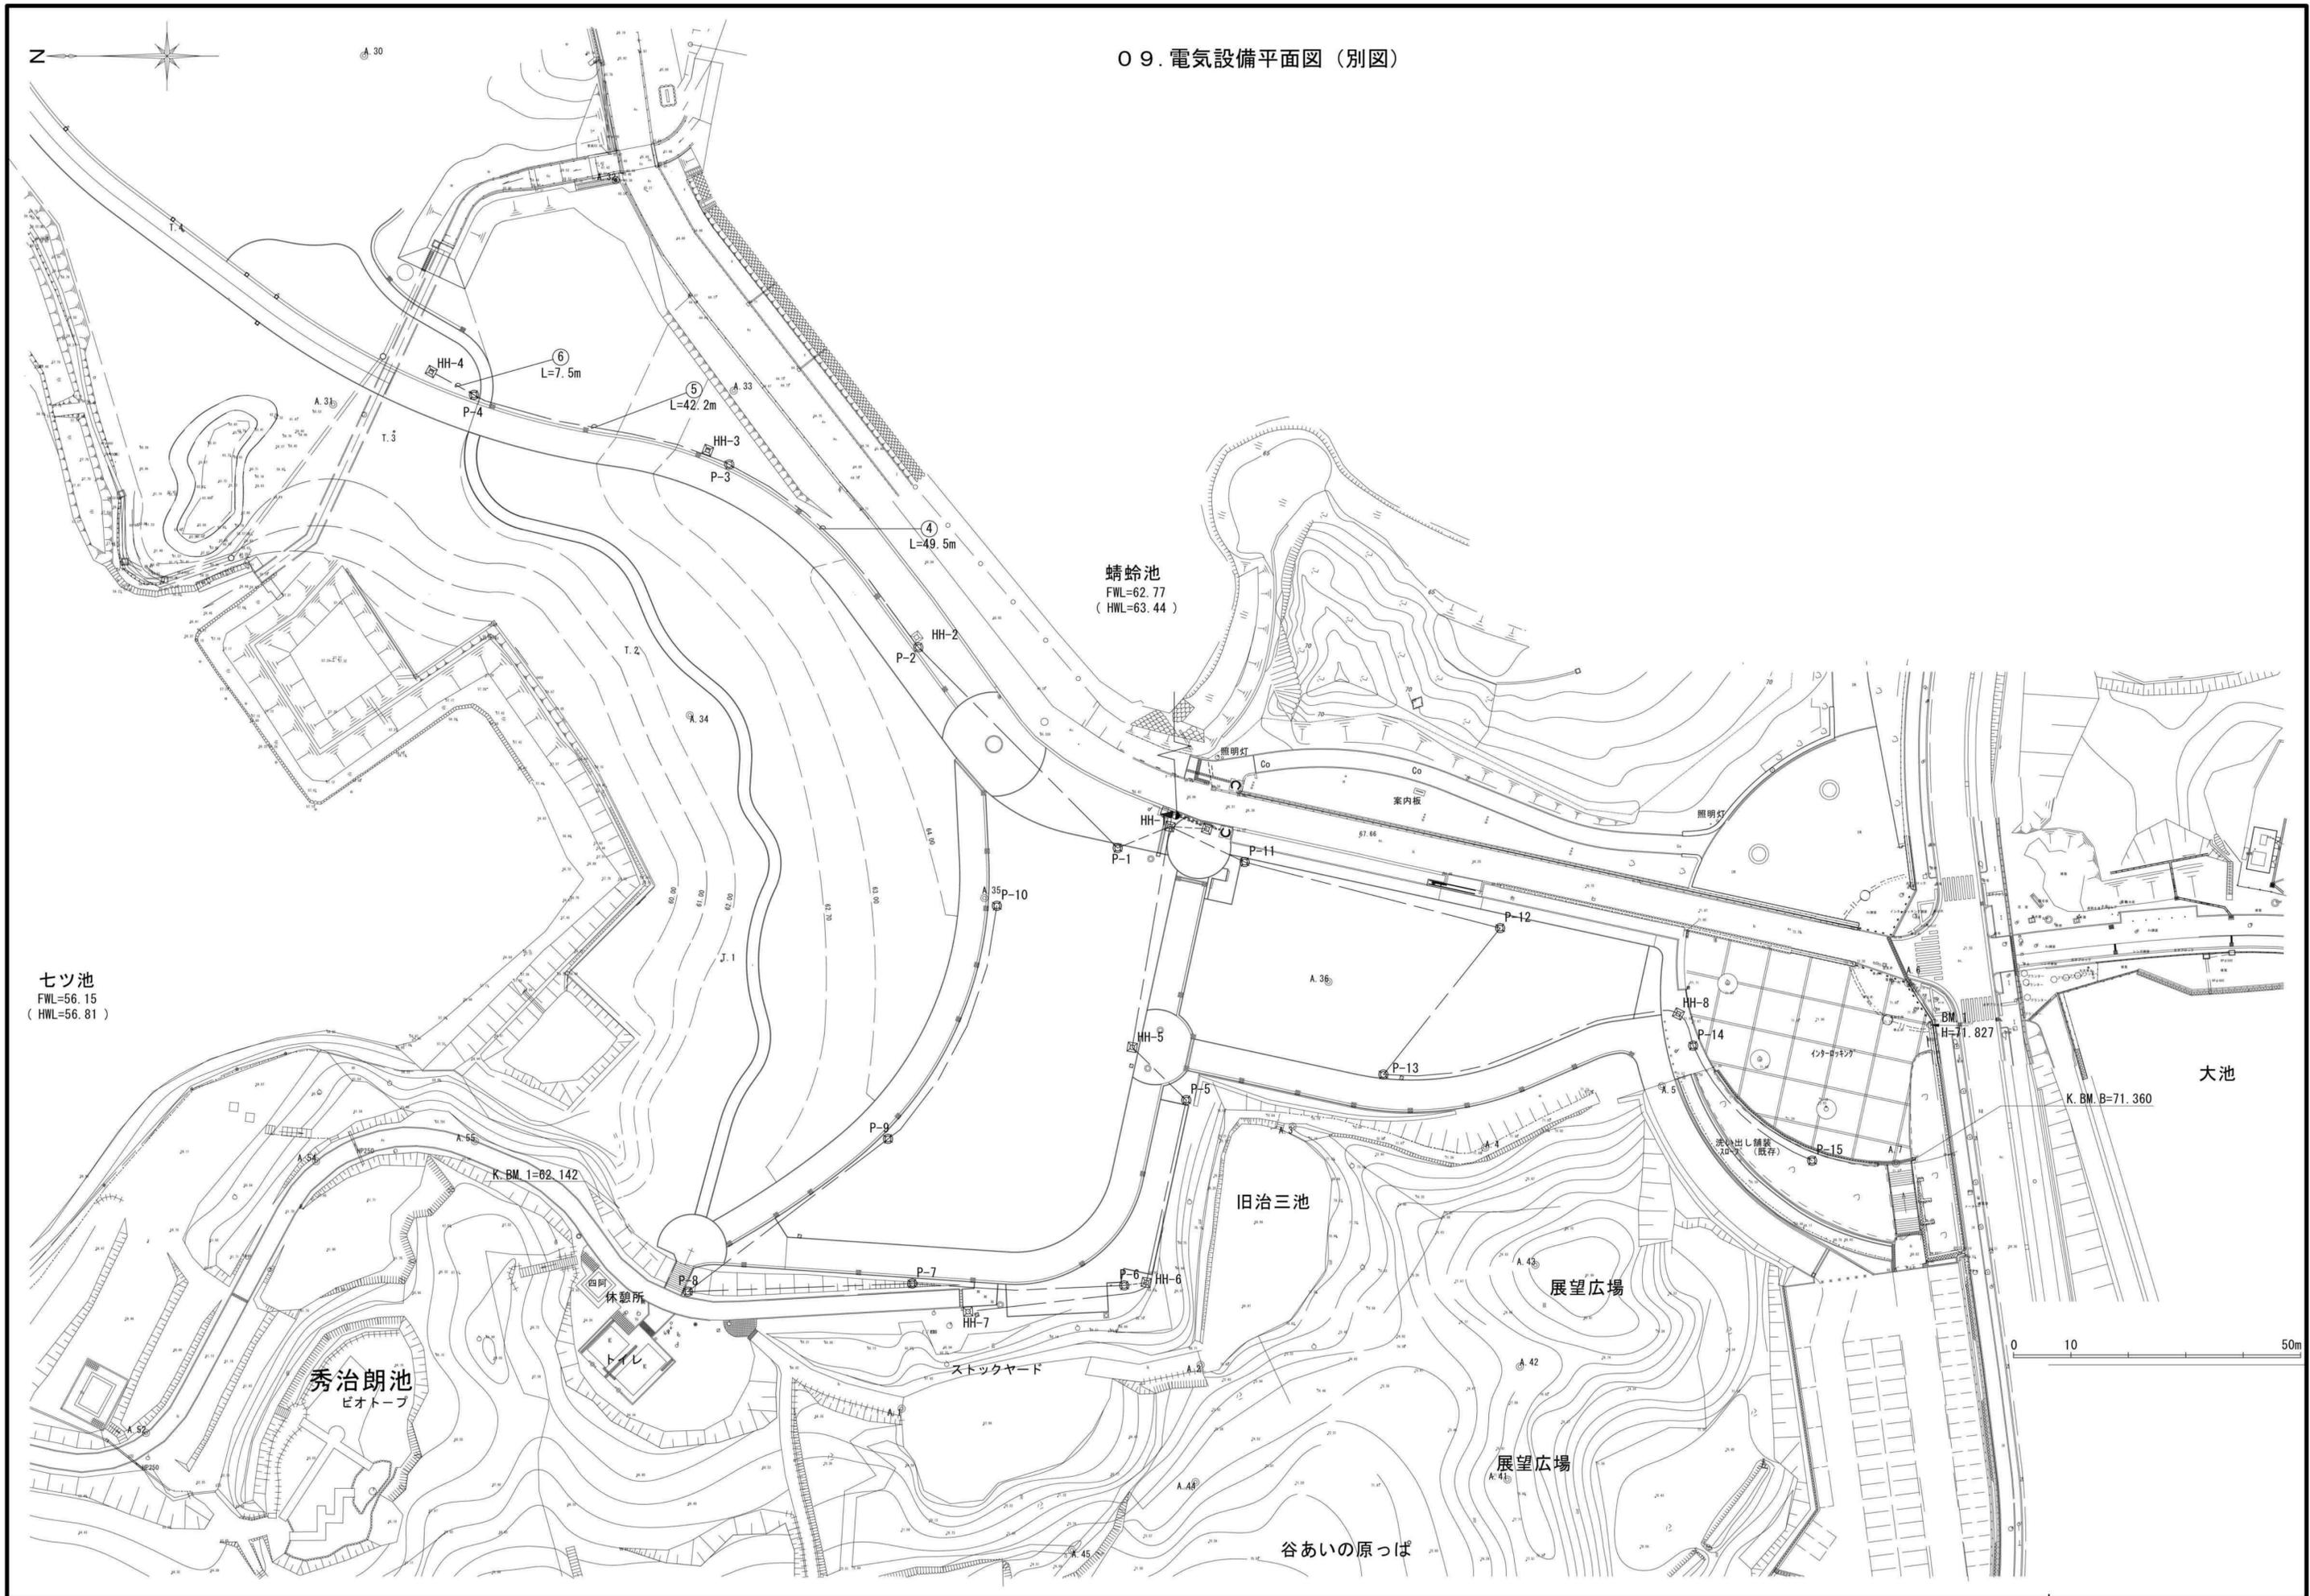

09. 電気設備平面図 (別図)

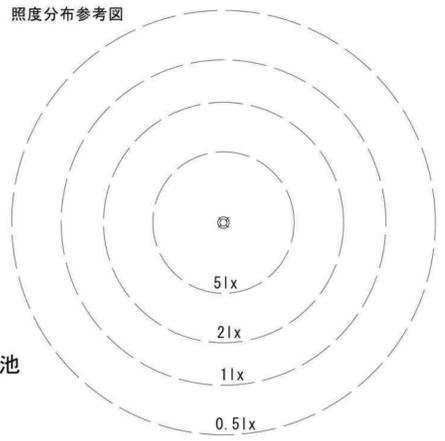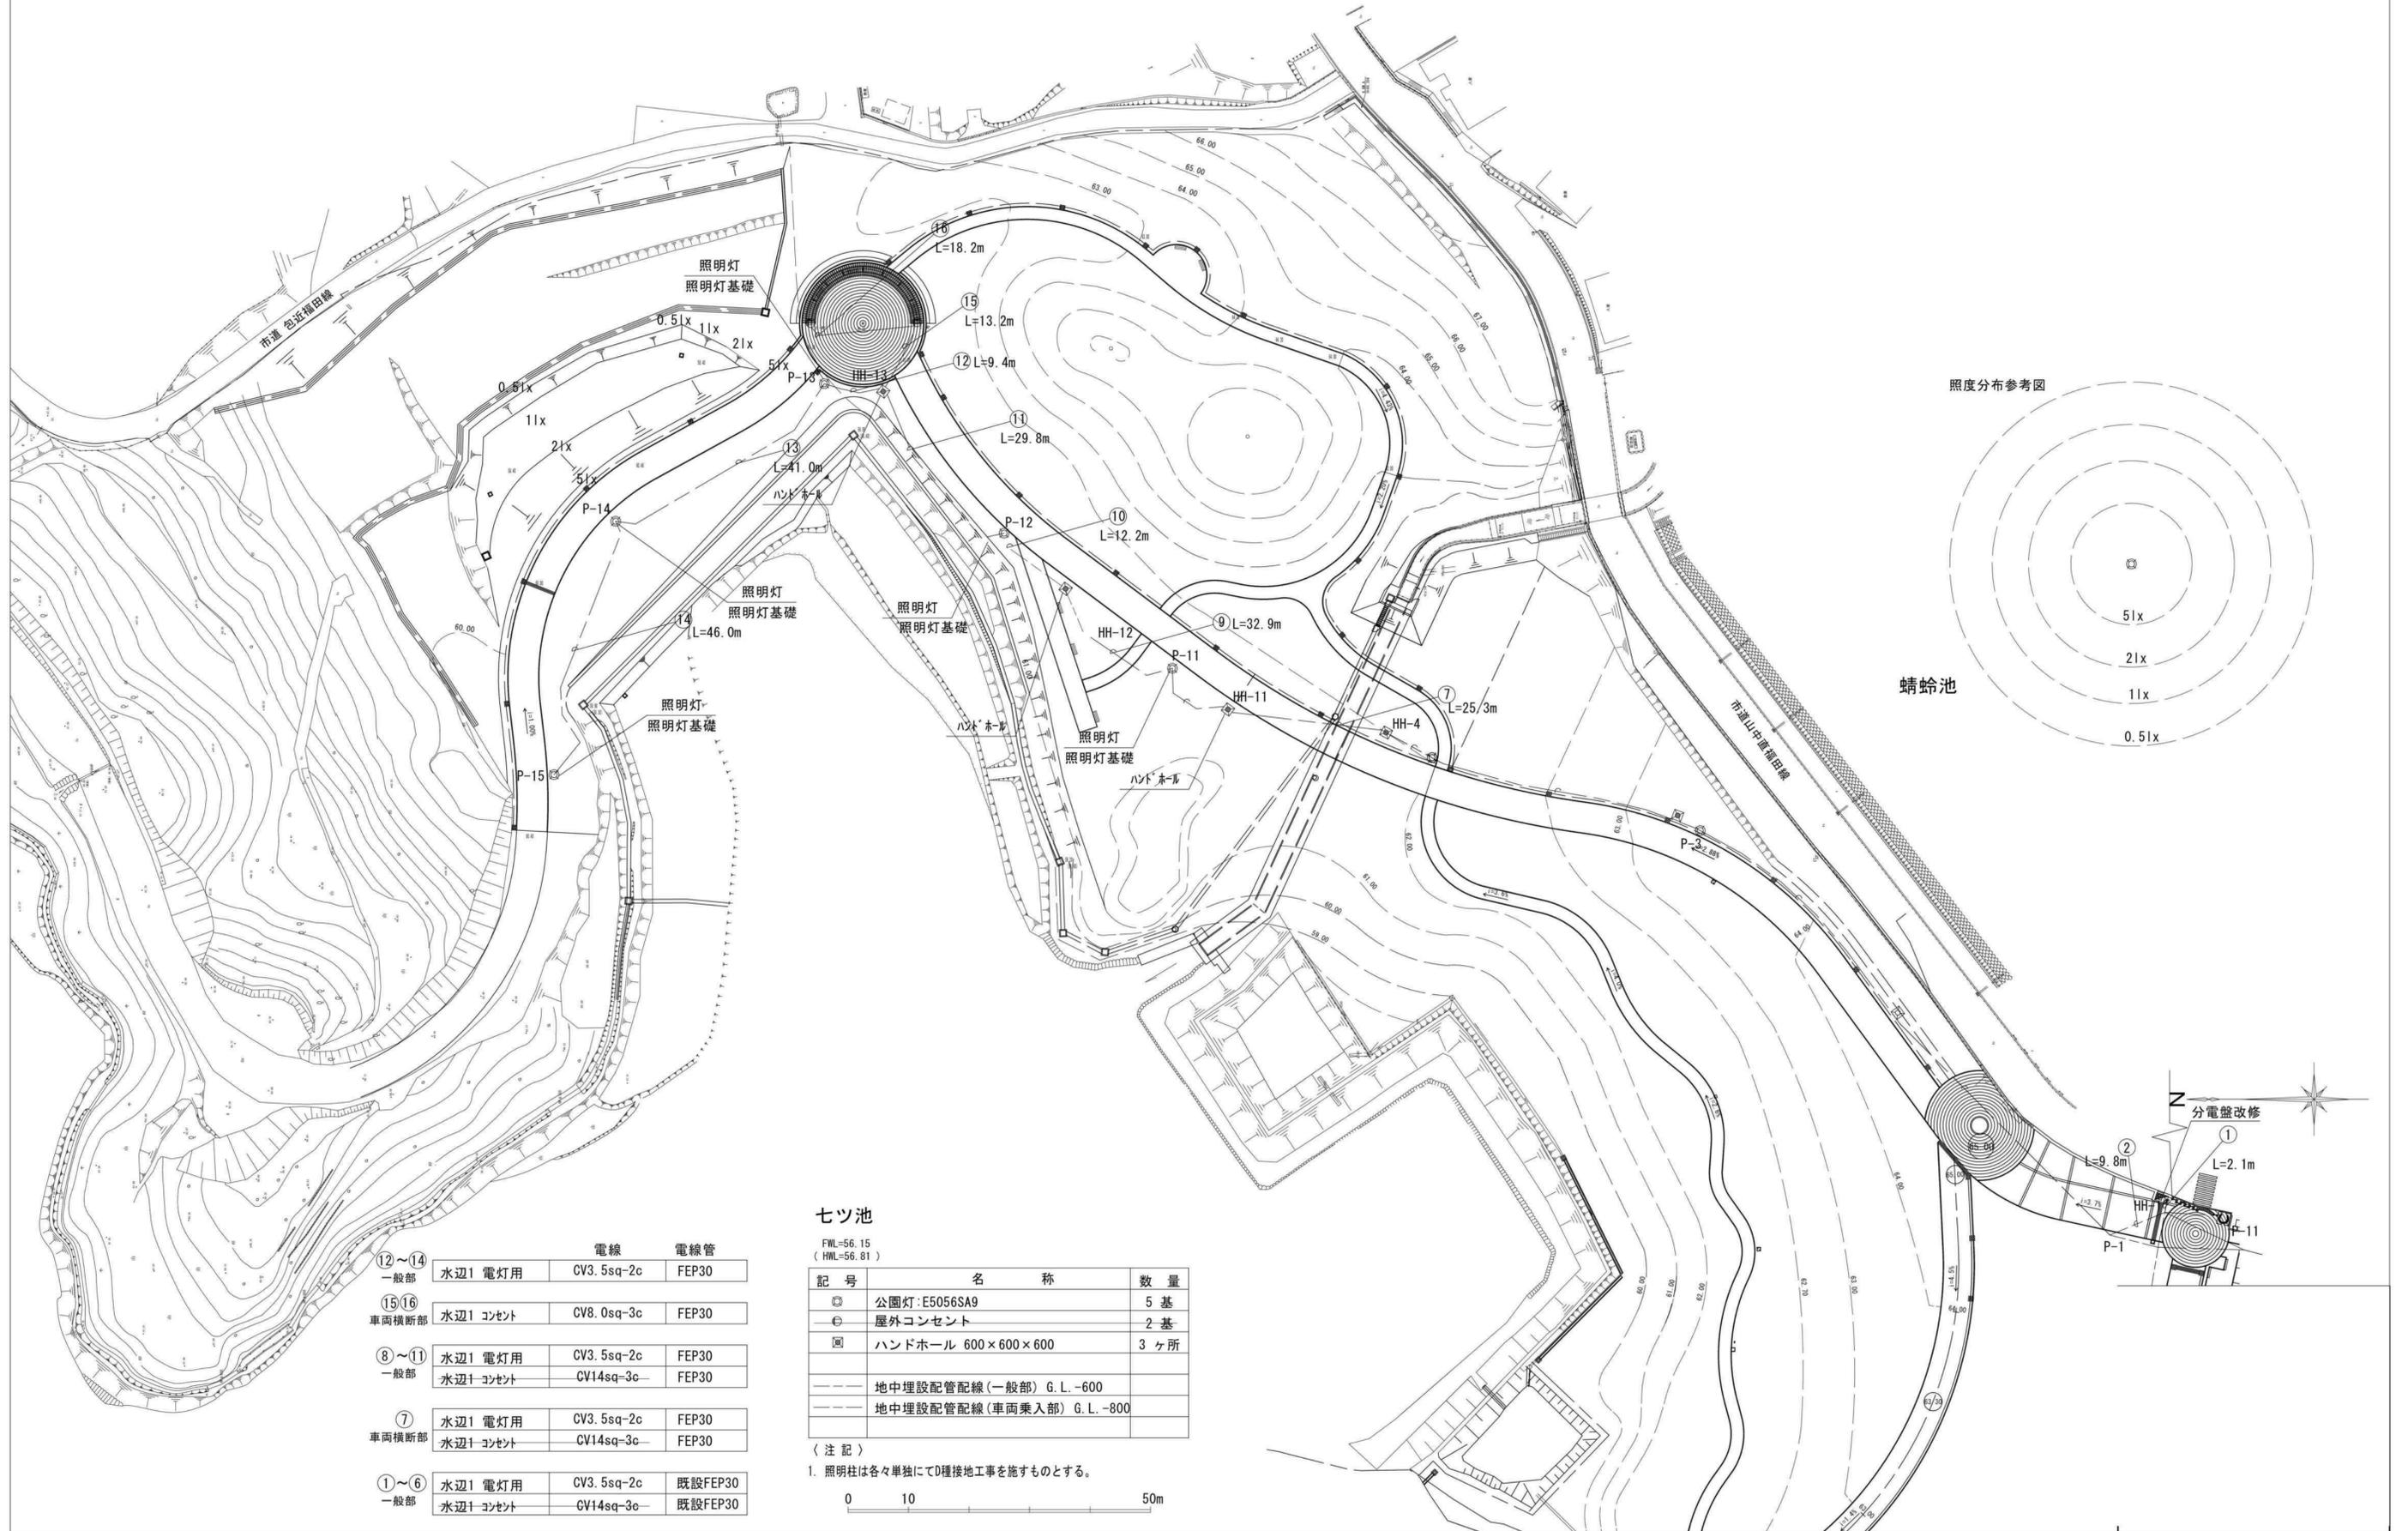

		電線	電線管
⑫~⑭	水辺1 電灯用	CV3.5sq-2c	FEP30
⑮⑯	水辺1 コンセント	CV8.0sq-3c	FEP30
⑧~⑪	水辺1 電灯用	CV3.5sq-2c	FEP30
	水辺1 コンセント	CV14sq-3c	FEP30
⑦	水辺1 電灯用	CV3.5sq-2c	FEP30
	水辺1 コンセント	CV14sq-3c	FEP30
①~⑥	水辺1 電灯用	CV3.5sq-2c	既設FEP30
	水辺1 コンセント	CV14sq-3c	既設FEP30

**七ツ池**  
FWL=56.15  
(HWL=56.81)

記号	名称	数量
◎	公園灯: E5056SA9	5基
⊖	屋外コンセント	2基
⊙	ハンドホール 600×600×600	3ヶ所
---	地中埋設配管配線(一般部) G.L.-600	
---	地中埋設配管配線(車両乗入部) G.L.-800	

〔注記〕  
1. 照明柱は各々単独にてD種接地工事を施すものとする。

