


大阪府北部流域下水道事務所管内図

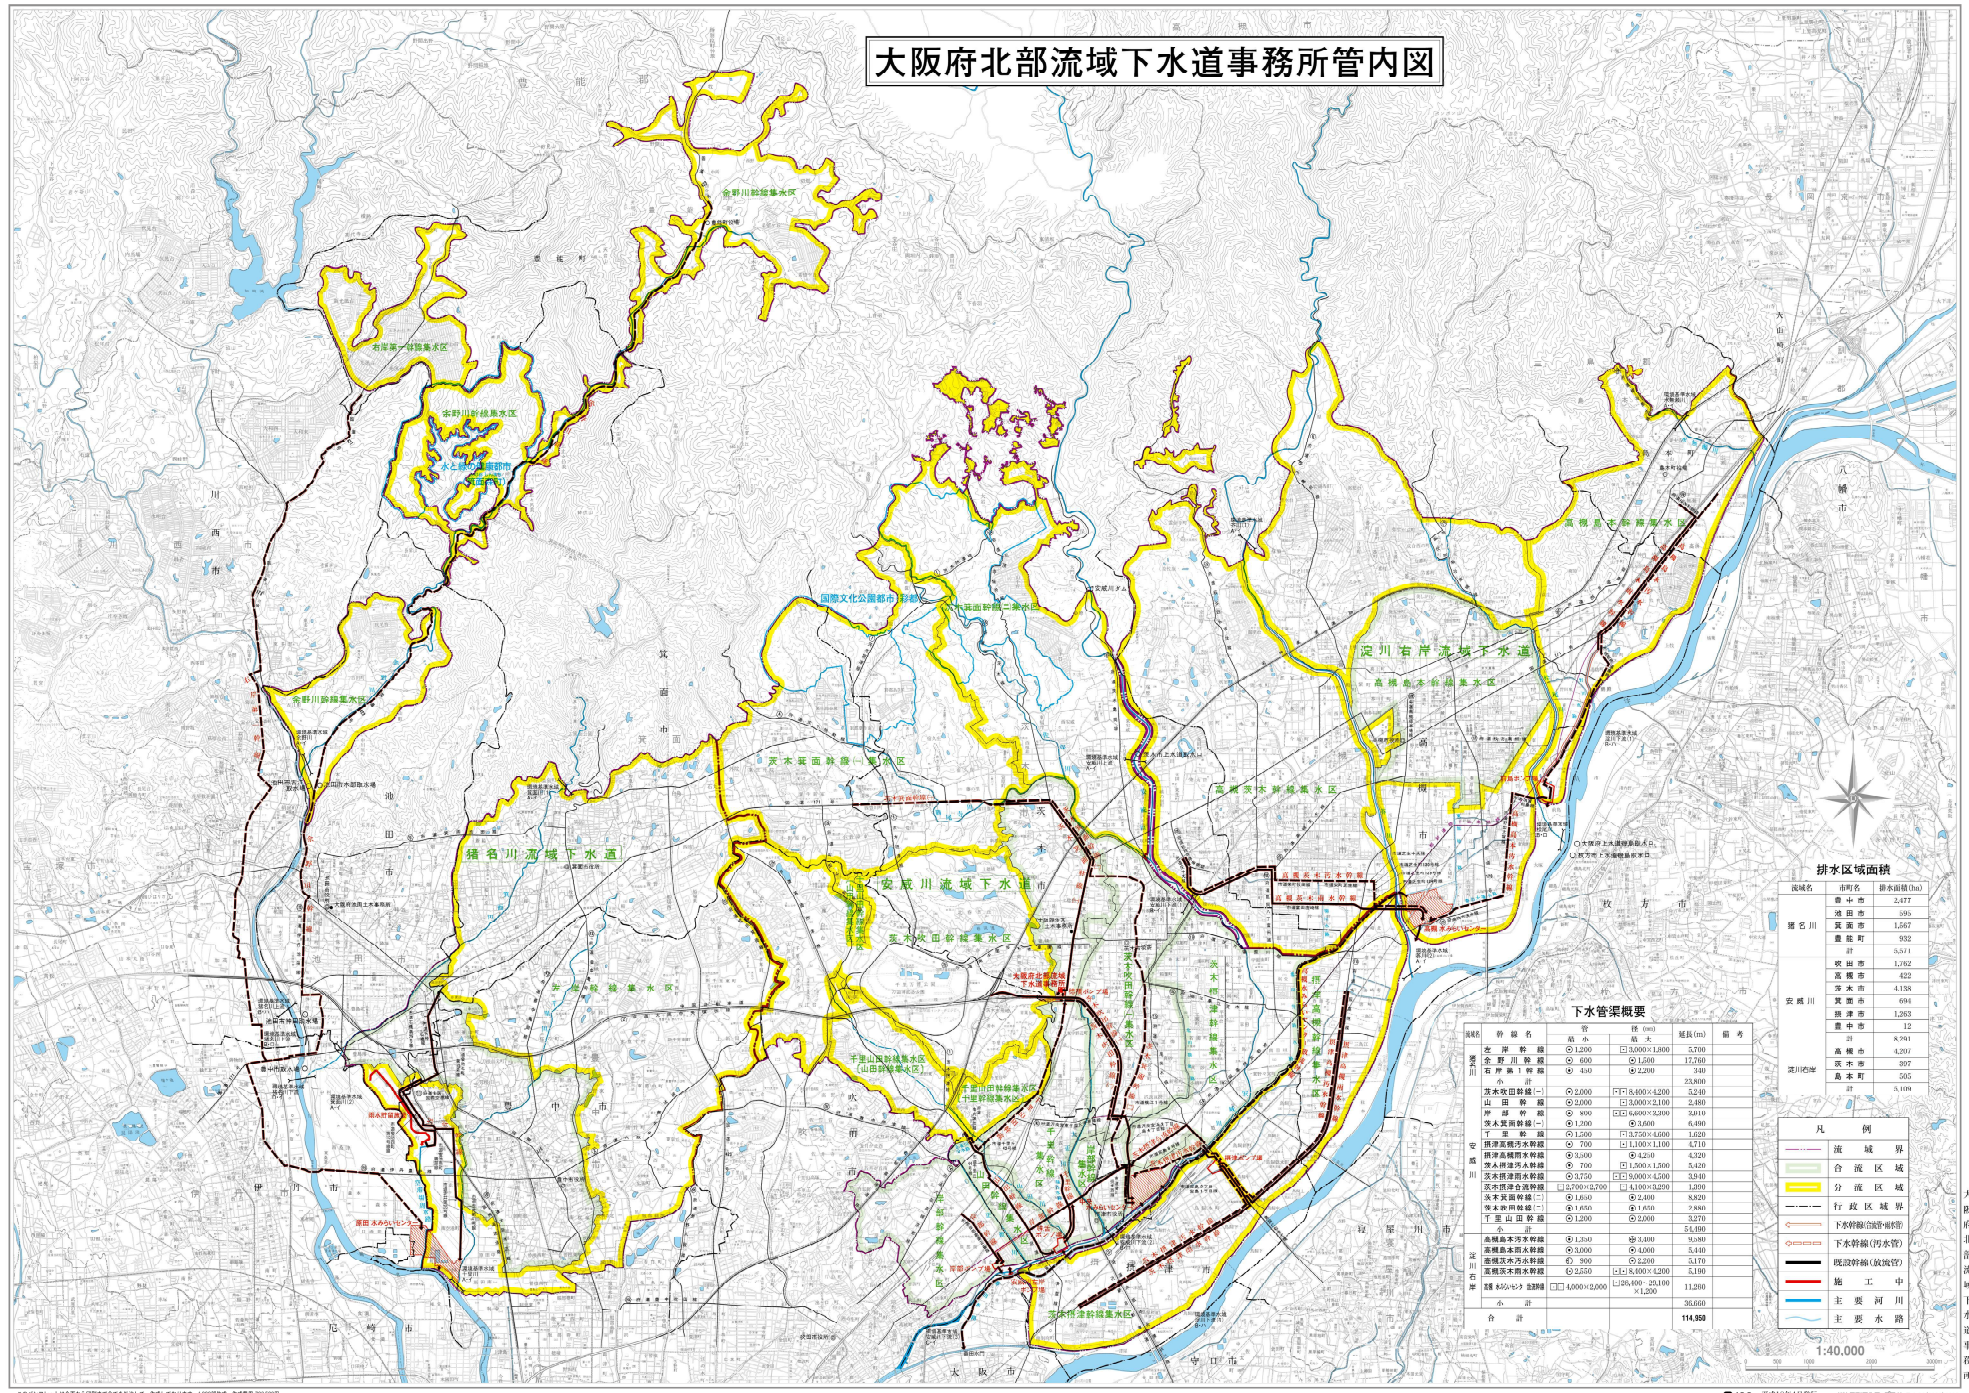

排水区域面積

流域名	排水区域面積 (ha)
淀川	2,477
淀川右岸	385
淀川左岸	1,667
淀川	932
淀川	5,314
淀川	1,762
淀川	422
淀川	4,138
淀川	694
淀川	1,263
淀川	12
淀川	8,941
淀川	4,297
淀川	897
淀川	205
淀川	5,108

下水道管渠概要

管渠名	管径 (mm)	延長 (m)	備考
淀川	φ 1,200	□ 3,000 × 1,800	5,700
淀川	φ 800	□ 1,200	17,760
淀川	φ 400	□ 1,200	340
淀川	φ 1,000	□ 8,400 × 4,200	25,800
淀川	φ 1,000	□ 3,000 × 2,100	2,480
淀川	φ 800	□ 6,000 × 3,200	50,010
淀川	φ 1,200	□ 1,000	6,480
淀川	φ 1,200	□ 1,370 × 4,400	1,620
淀川	φ 700	□ 1,100 × 1,100	4,710
淀川	φ 1,000	□ 4,200	6,520
淀川	φ 700	□ 1,500 × 1,200	5,420
淀川	φ 1,100	□ 5,000 × 4,500	39,400
淀川	φ 1,200 × 1,200	□ 1,400 × 3,000	1,020
淀川	φ 1,600	□ 2,400	8,820
淀川	φ 1,600	□ 1,600	7,840
淀川	φ 1,200	□ 1,000	5,770
淀川	φ 1,200	□ 1,000	54,180
淀川	φ 1,200	□ 1,100	9,360
淀川	φ 1,000	□ 1,000	5,440
淀川	φ 800	□ 2,200	5,170
淀川	φ 1,200	□ 1,400 × 1,200	5,100
淀川	φ 1,200 × 1,200	□ 1,000 × 20,000	11,200
合計			30,660
小計			114,850

- 凡例**
- 流域界
 - 合流区域
 - 分派区域
 - 行政区域界
 - 下水幹線 (排水管)
 - 下水幹線 (排水管)
 - 既設幹線 (排水管)
 - 施工中
 - 主要河川
 - 主要水路