


鴻池水みらいセンター全体平面図

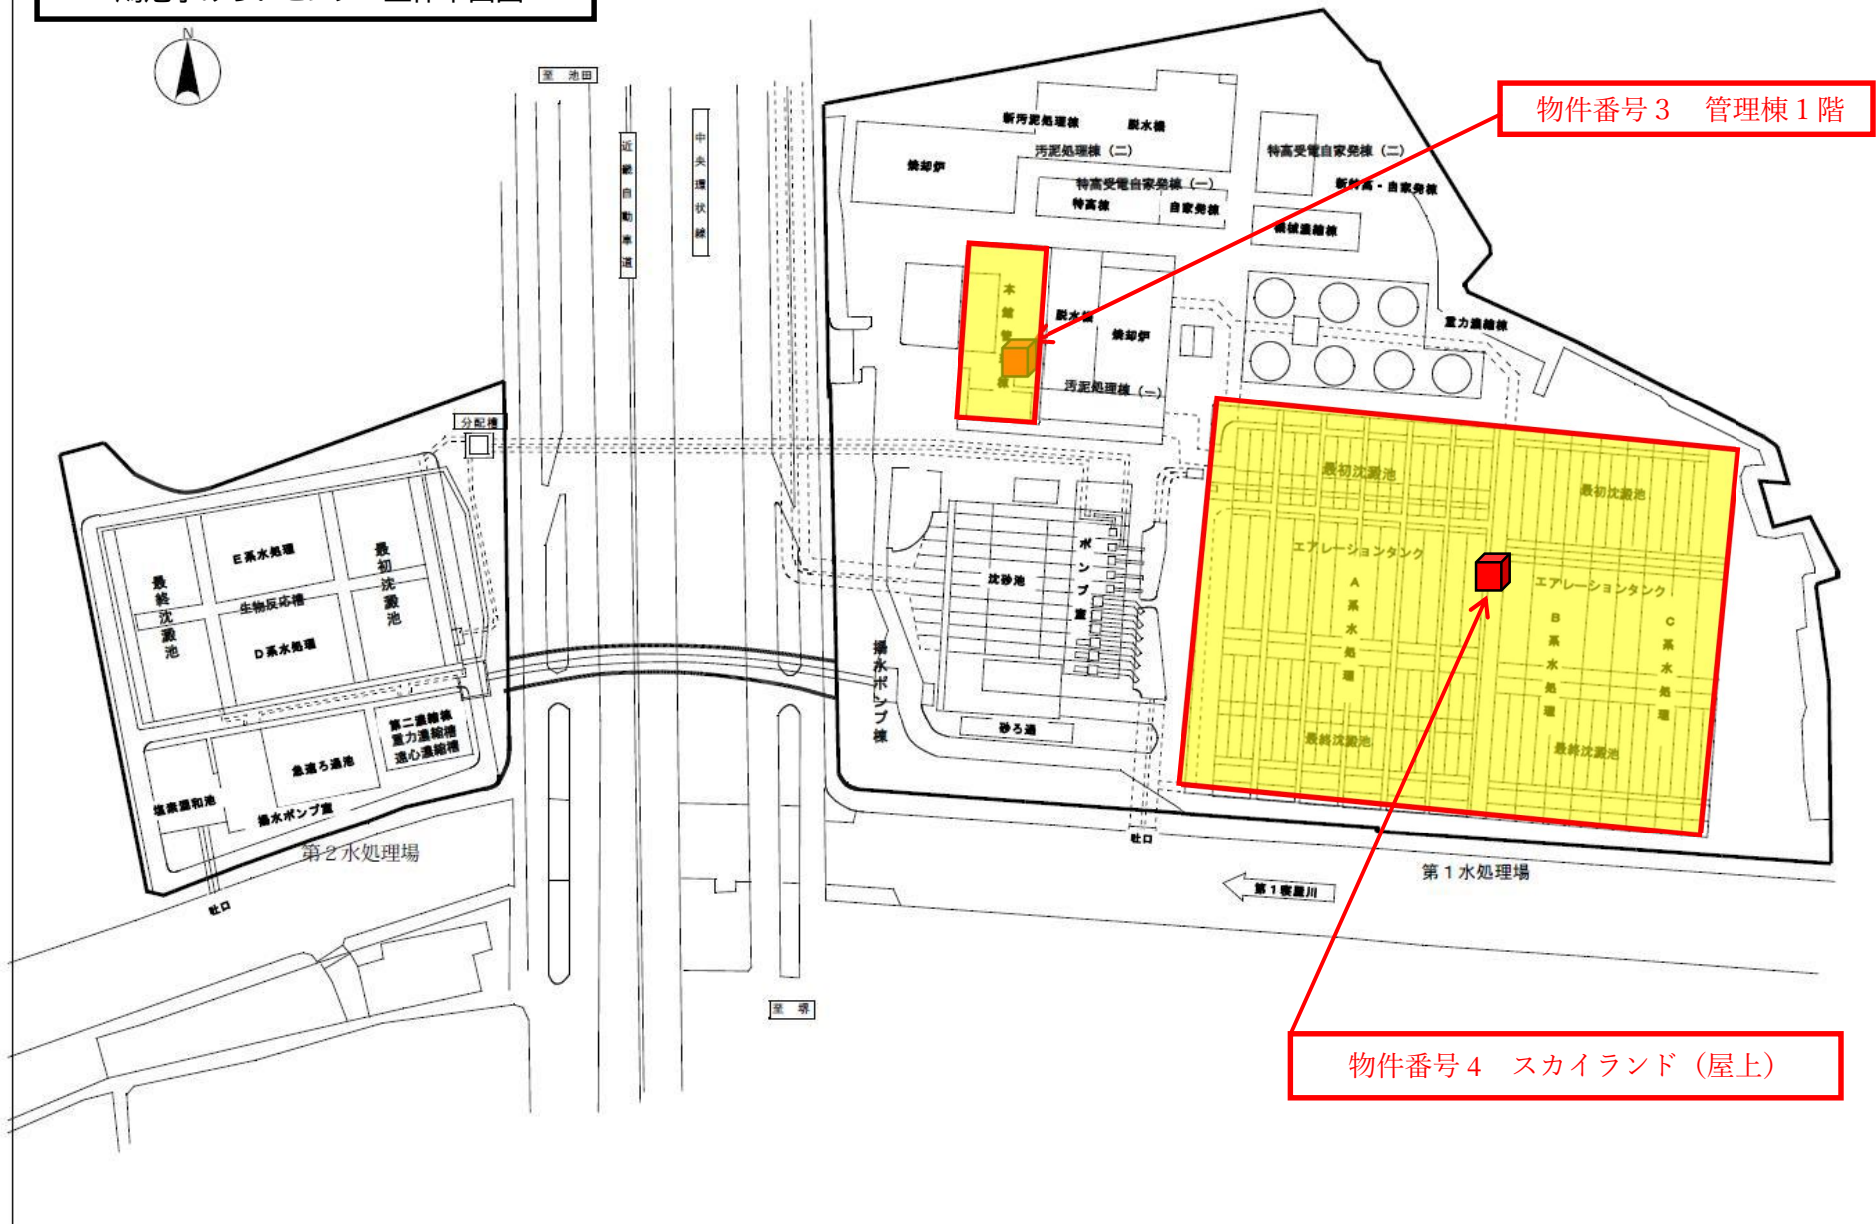

物件番号3 管理棟1階

物件番号4 スカイランド(屋上)