


# 堺泉北港港湾計画図

## 堺泉北港位置図


年間風向別頻度分布図

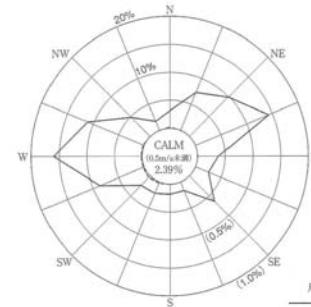

潮位図



(観測場所: 大阪府堺市北港津波観測所  
大阪府堺市北港津波観測所)

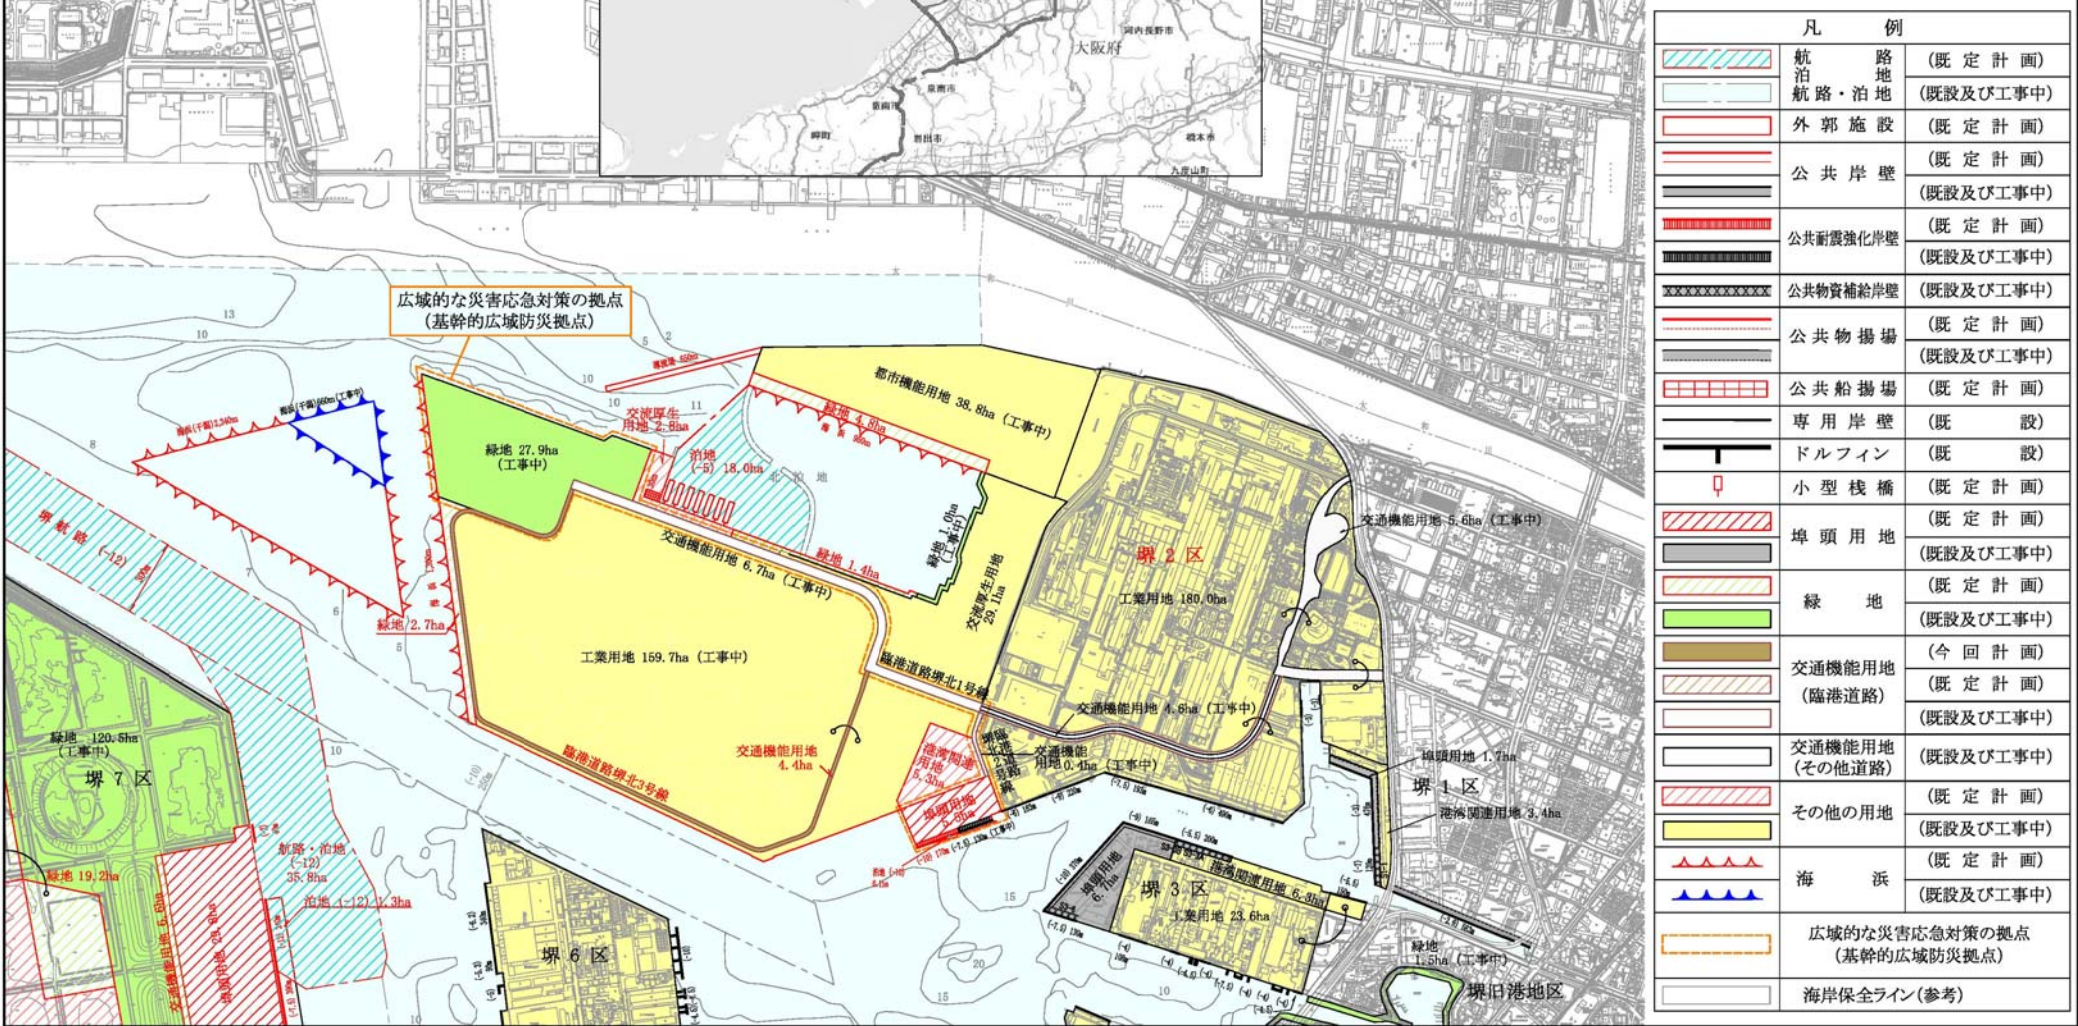

凡 例	
	航路・陸地 (既定計画)
	航路・泊地 (既設及び工事中)
	外郭施設 (既定計画)
	公共岸壁 (既定計画)
	(既設及び工事中)
	公共耐震強化岸壁 (既定計画)
	(既設及び工事中)
	公共物資補給岸壁 (既設及び工事中)
	公共物揚場 (既定計画)
	(既設及び工事中)
	公共船揚場 (既定計画)
	専用岸壁 (既設)
	ドルフィン (既設)
	小型栈橋 (既定計画)
	(既定計画)
	埠頭用地 (既設及び工事中)
	緑地 (既定計画)
	(既設及び工事中)
	交通機能用地 (今回計画)
	(臨港道路) (既定計画)
	(既設及び工事中)
	交通機能用地 (其他道路) (既定計画)
	(既設計画)
	その他の用地 (既設及び工事中)
	海浜 (既定計画)
	(既設及び工事中)
	広域的な災害応急対策の拠点 (基幹的広域防災拠点)
	海岸保全ライン(参考)