


主要施設の概要

施設名称	用途	敷地面積	建築面積	延床面積	階数
総合スポーツ施設	アリーナ、スタジオ ^{ほか}	23,600㎡	7,156㎡	7,535㎡	地上3階
物販施設	ホームセンター店舗			5,842㎡	
共用部	エントランス、事務所 ^{ほか}			1,345㎡	
オープンスペース	多目的広場、緑の広場 ^{ほか}	—	—	—	—
合計		23,600㎡	7,156㎡	14,722㎡	

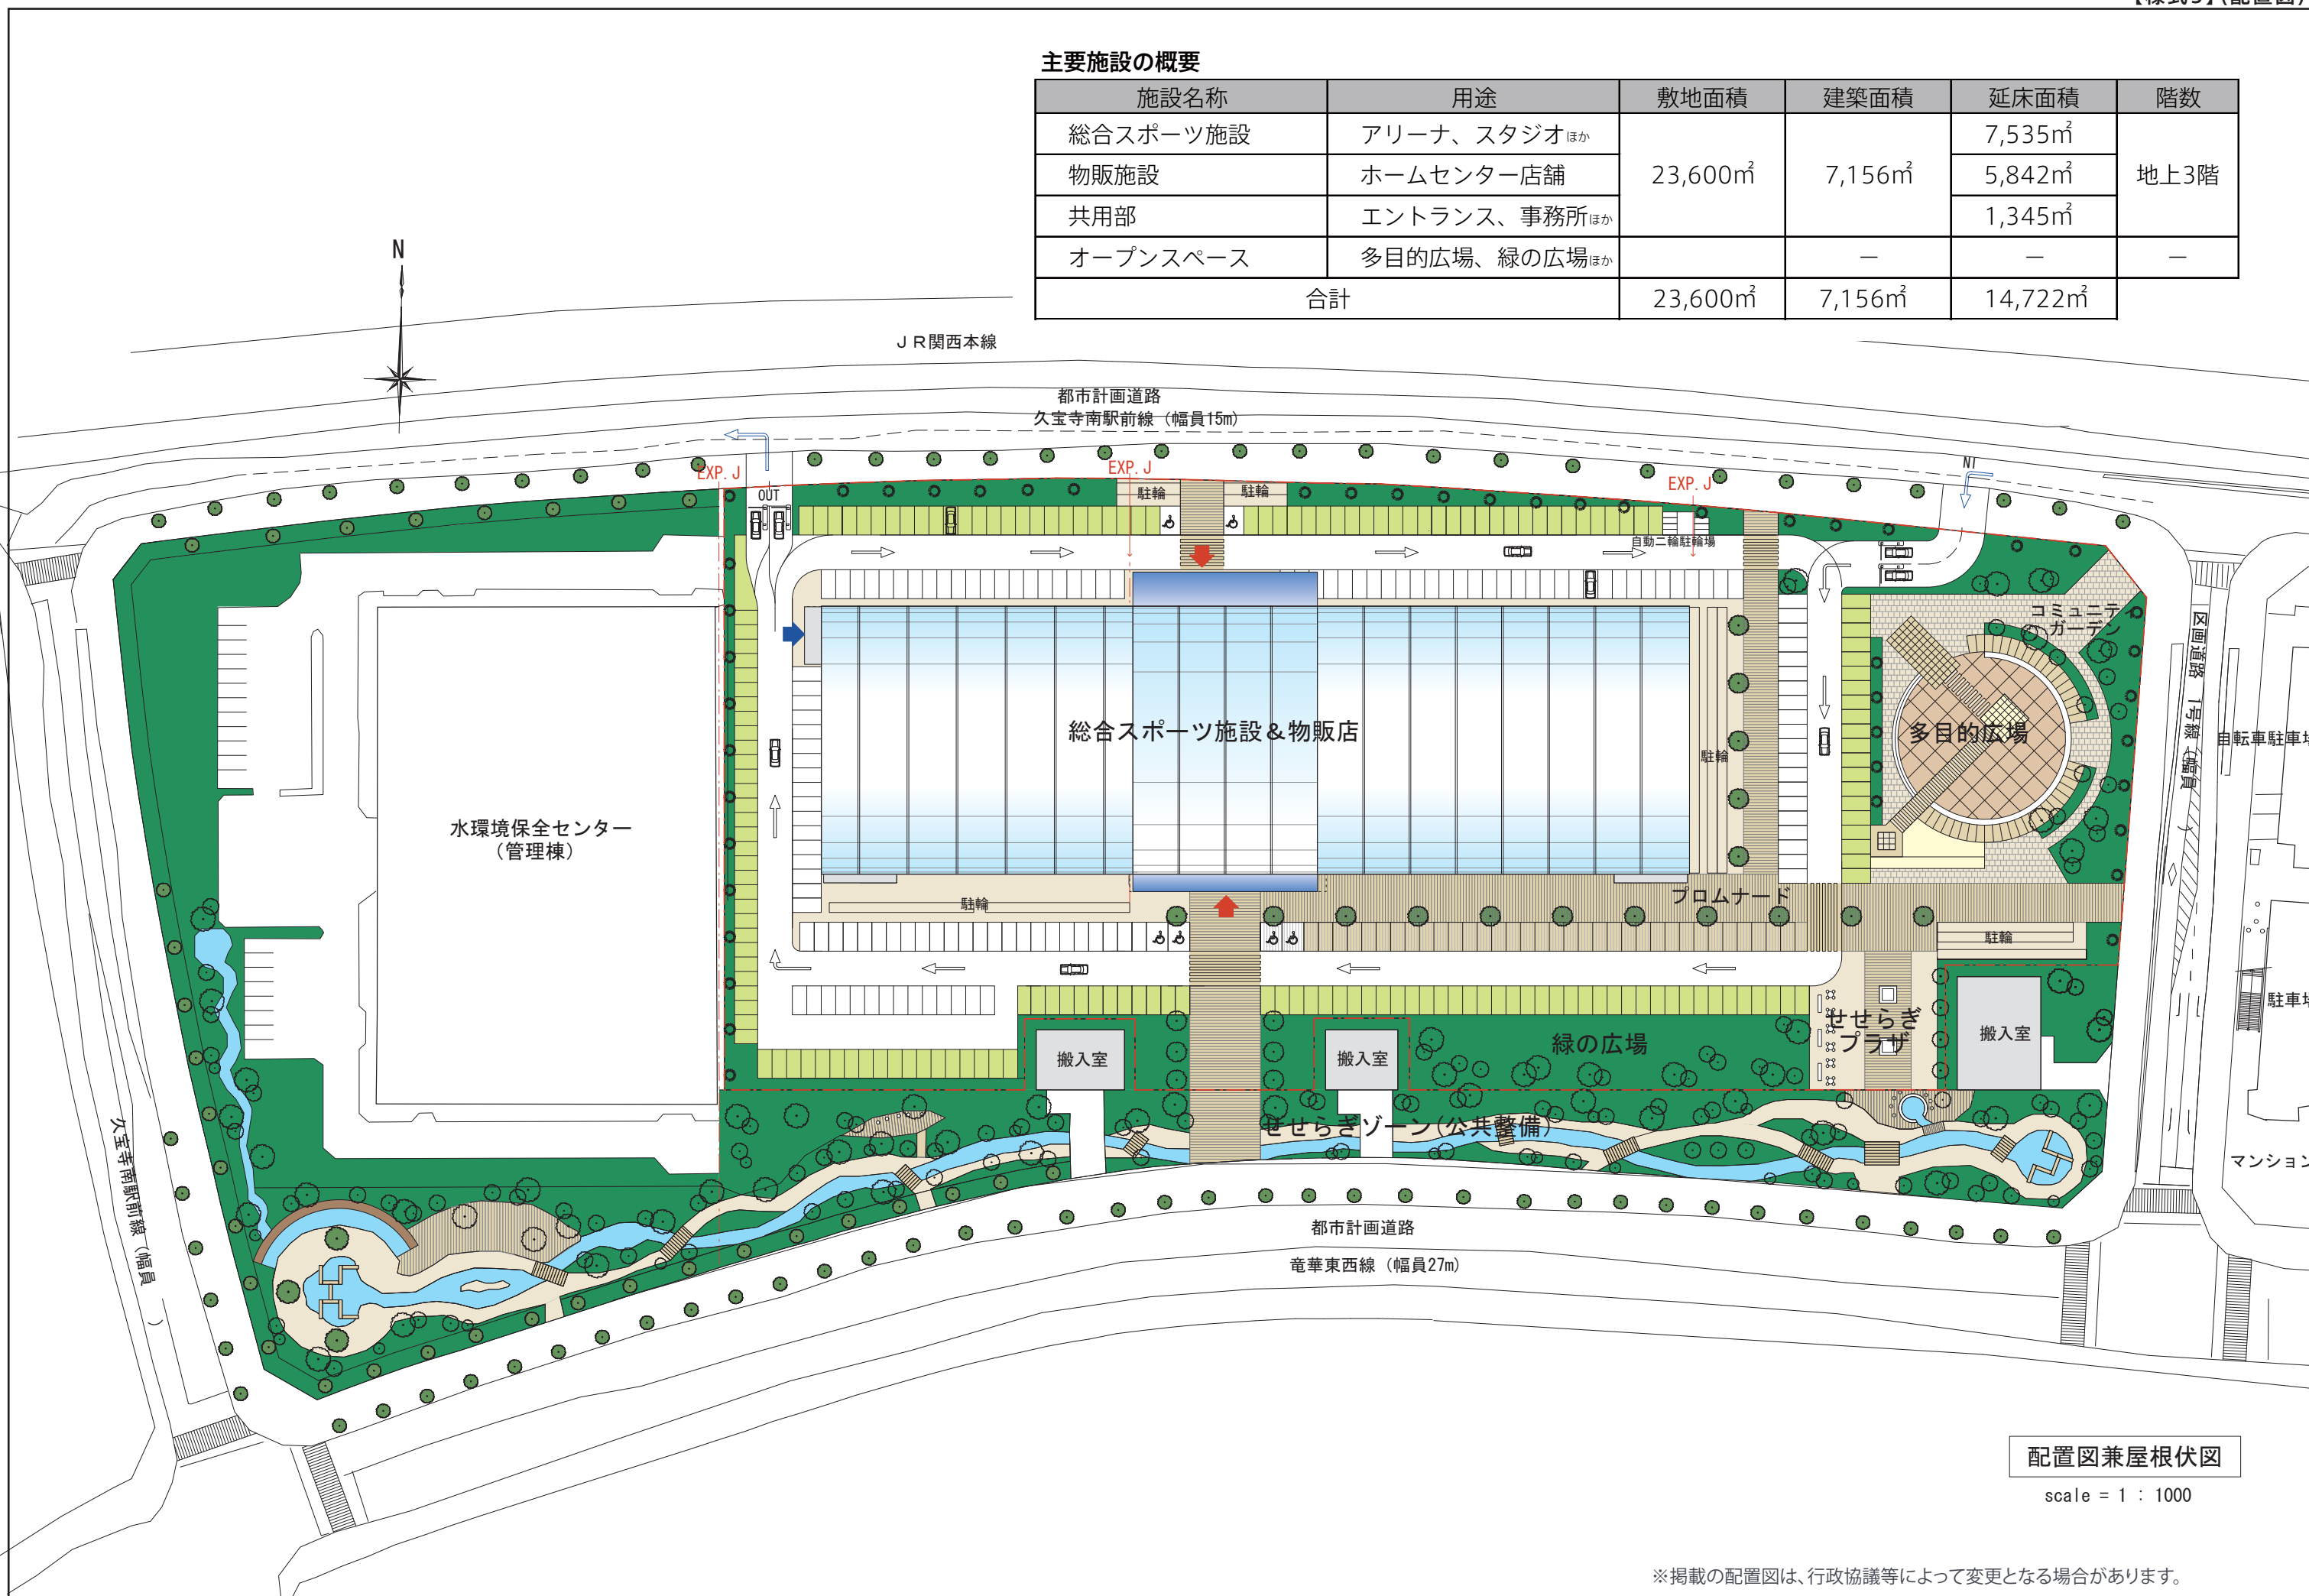

配置図兼屋根伏図

scale = 1 : 1000

※掲載の配置図は、行政協議等によって変更となる場合があります。