


地下埋設物位置図

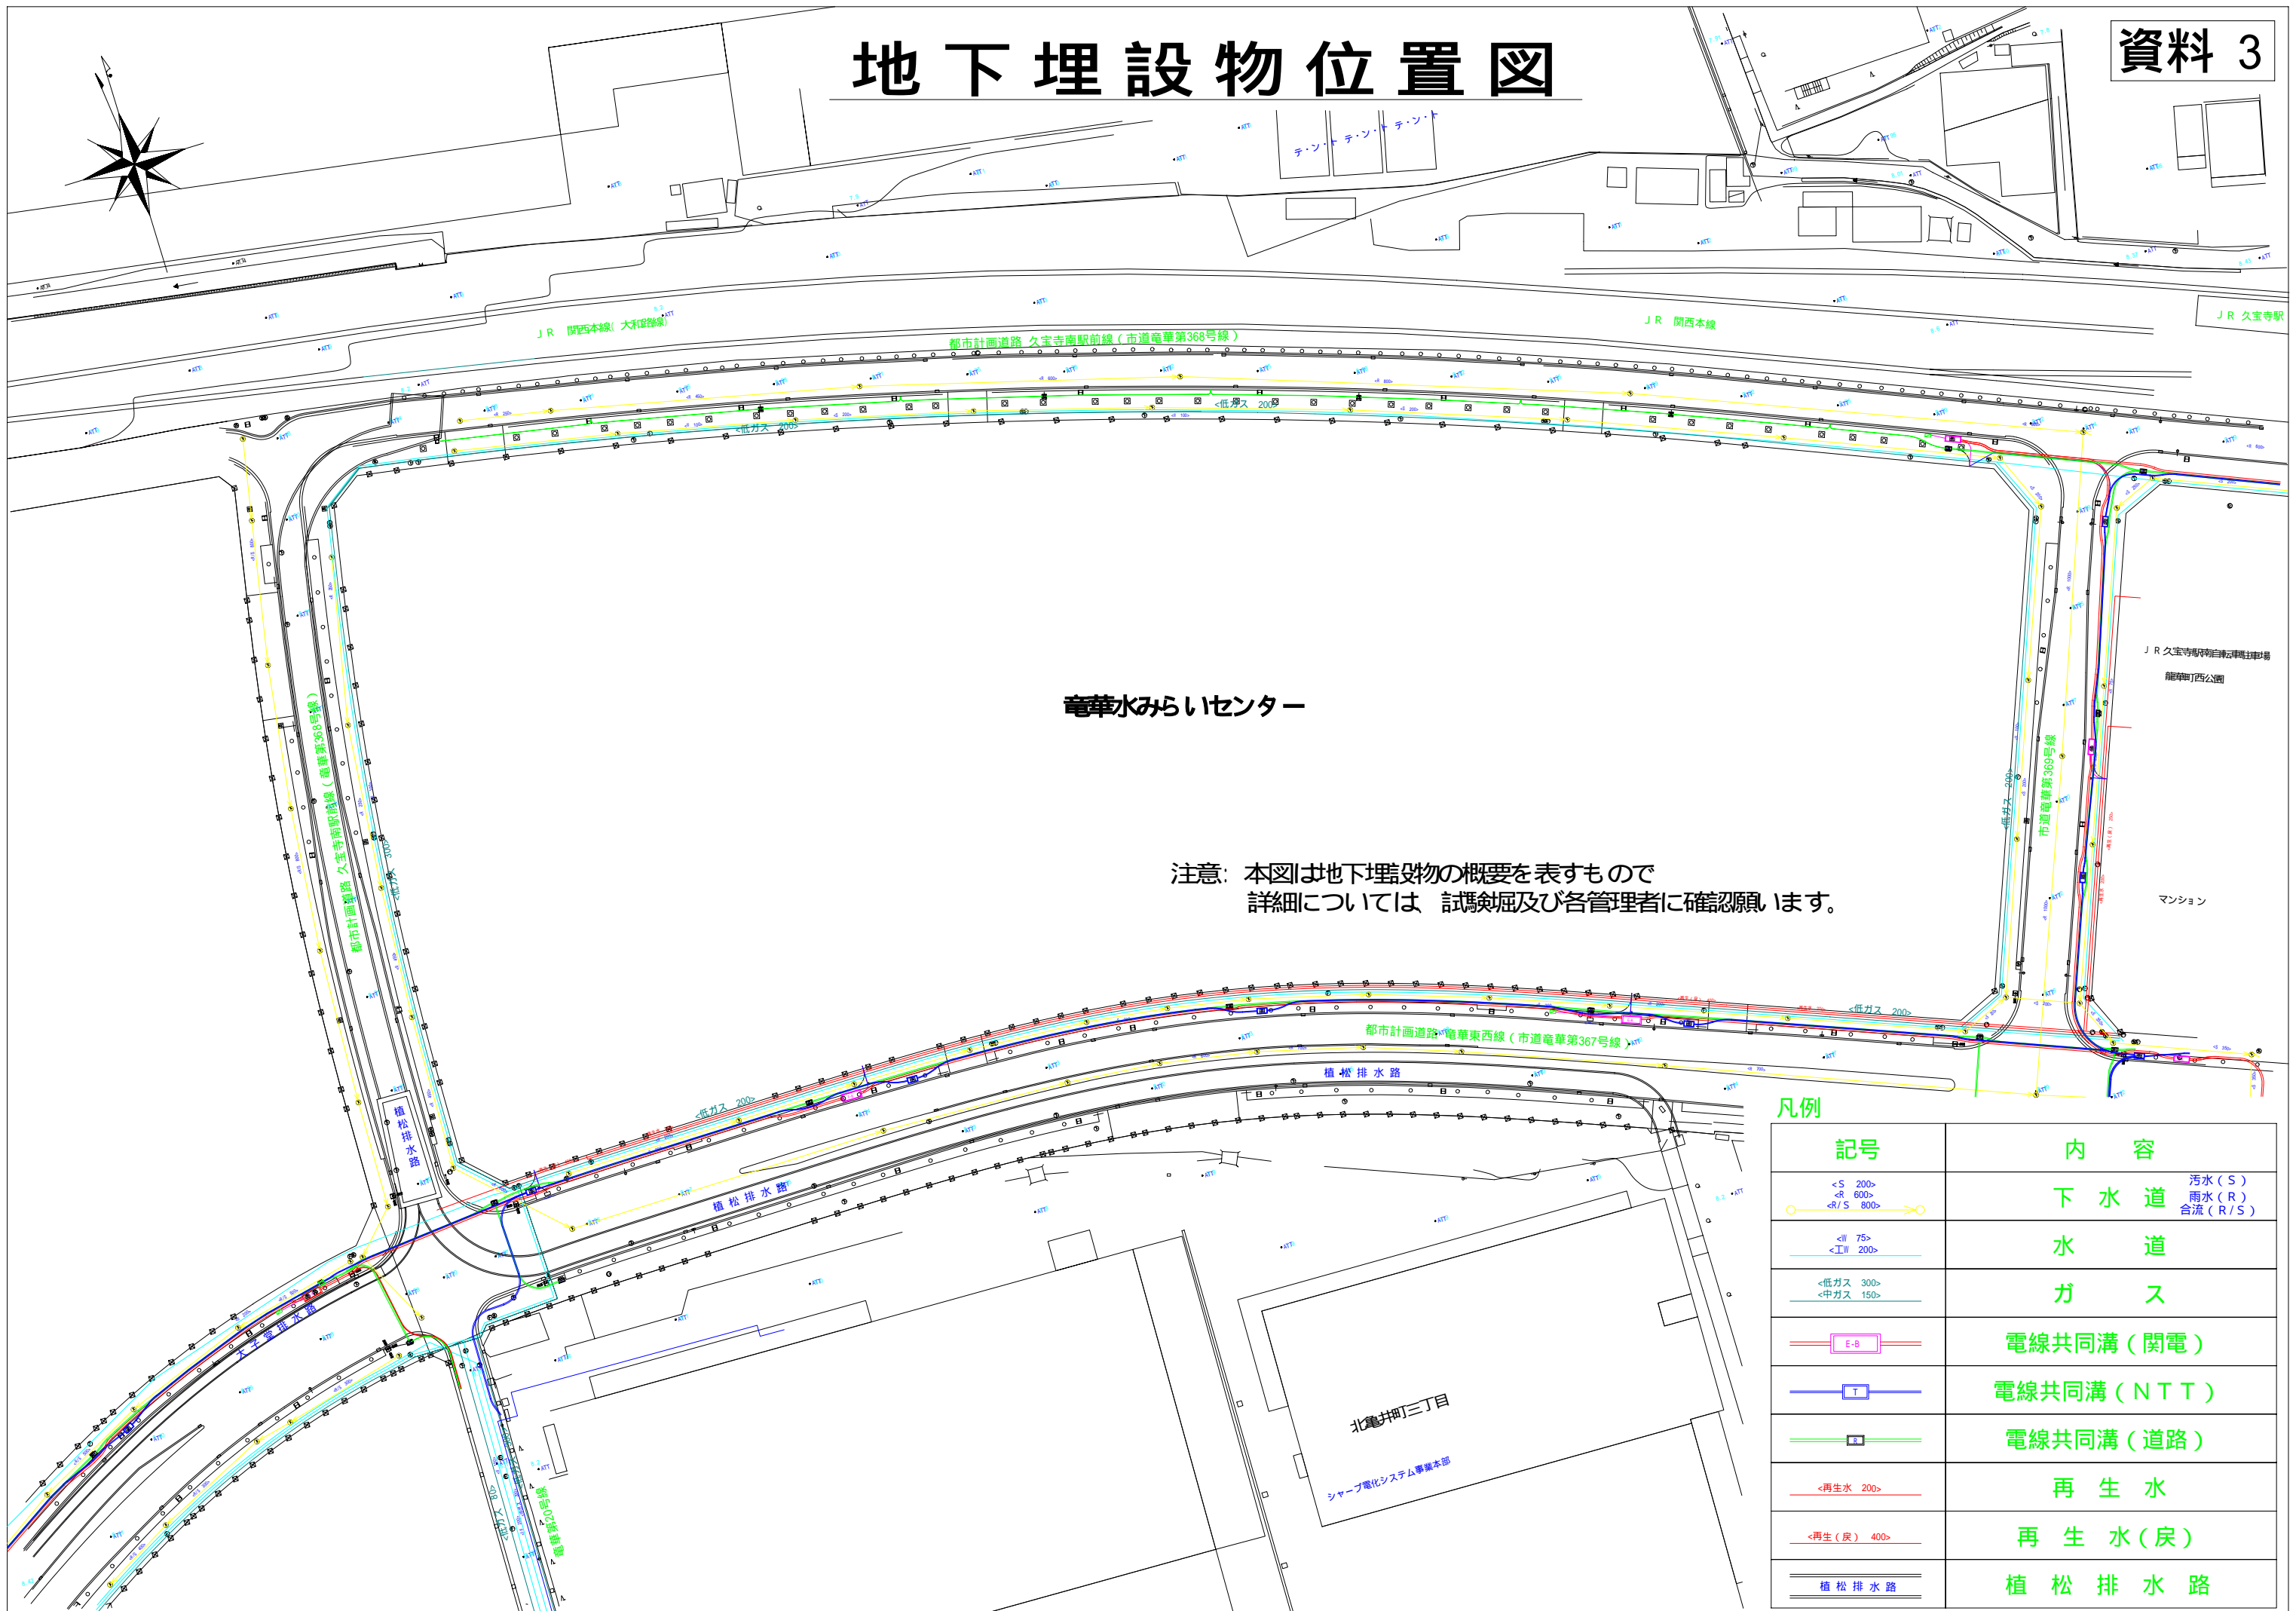

竜華水みらいセンター

注意: 本図は地下埋設物の概要を表すもので
詳細については 試掘調査及び各管理者に確認願います。

凡例

記号	内容
<ul style="list-style-type: none"> <S 200> <R 500> <R/S 800> 	下水道 汚水 (S) 雨水 (R) 合流 (R/S)
<ul style="list-style-type: none"> <W 75> <IW 200> 	水道
<ul style="list-style-type: none"> <低ガス 300> <中ガス 150> 	ガス
<ul style="list-style-type: none"> E-B 	電線共同溝 (関電)
<ul style="list-style-type: none"> NTT 	電線共同溝 (NTT)
<ul style="list-style-type: none"> 道路 	電線共同溝 (道路)
<ul style="list-style-type: none"> <再生水 200> 	再生水
<ul style="list-style-type: none"> <再生 (戻) 400> 	再生水 (戻)
<ul style="list-style-type: none"> 植松排水路 	植松排水路